



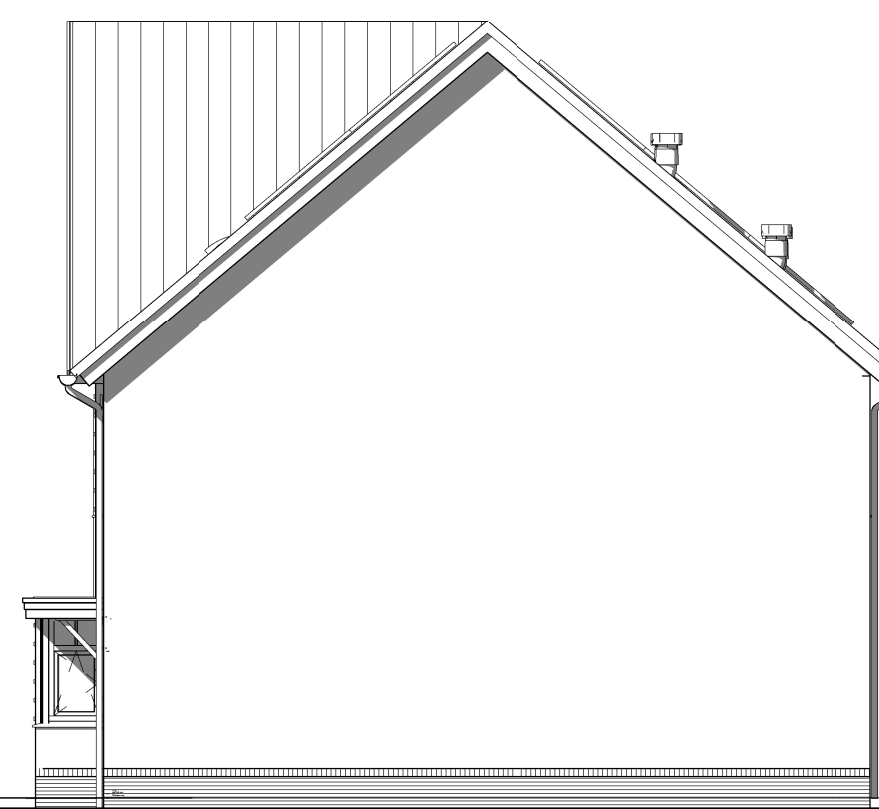


Rechter zijgevel



Doorsnede A1-A1

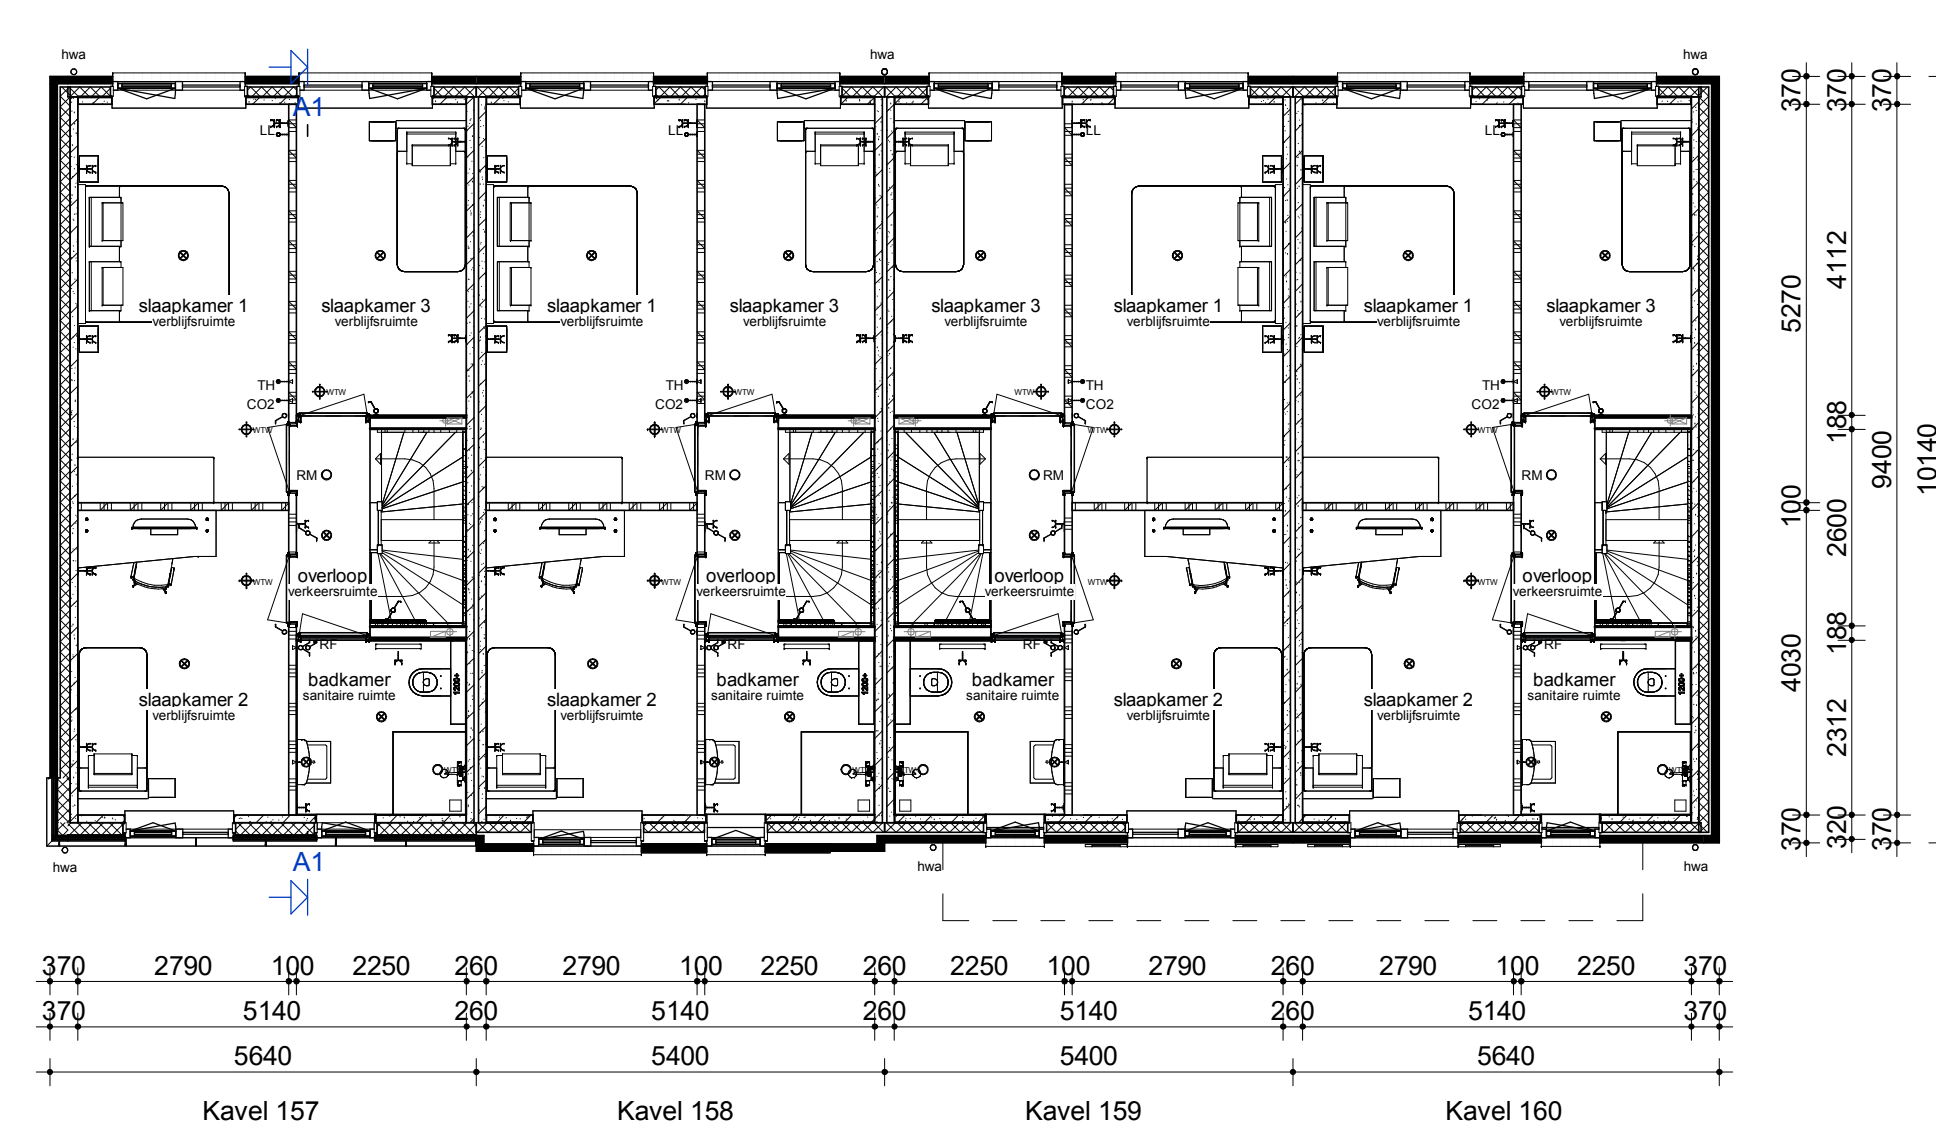

Renvooi natuurinclusief

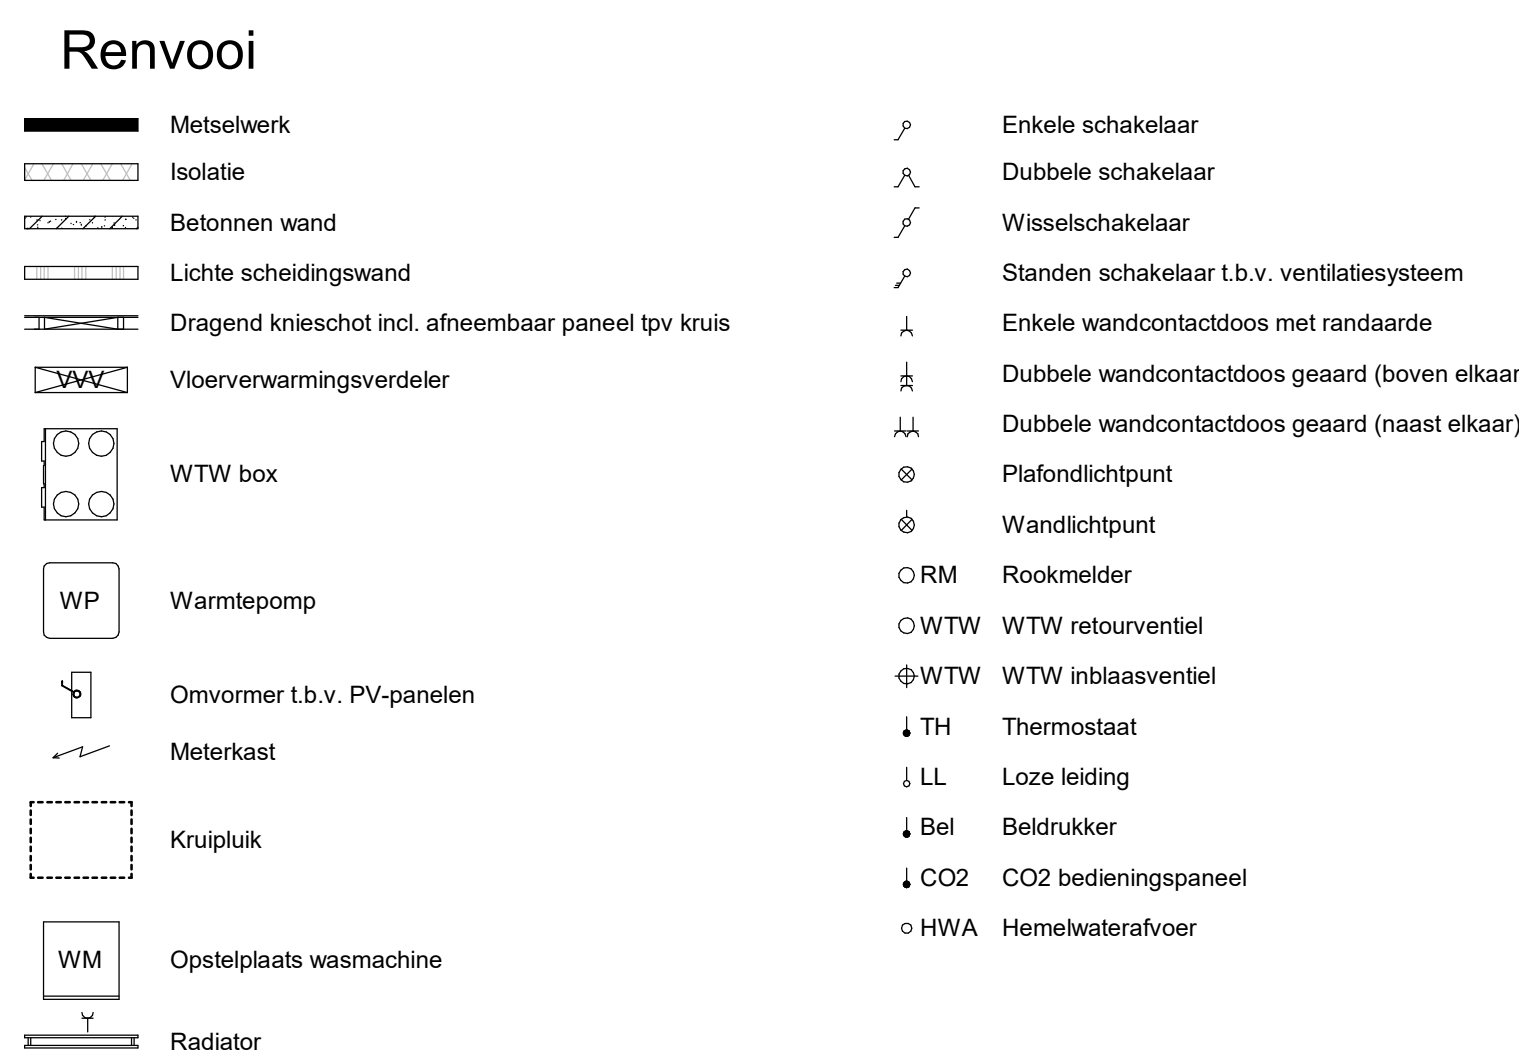

opmerkingen/ gecorrigeerd:	Weg: Gel. d.d.: Omschrijving wijzigingen:	
Bouwconcept:	project:	
	12 Eengezinswoningen Woningmodel 157 t/m 164 In het plan "Zuyderhoven, fase 1" te Amstelveen	
	opdrachtgever:	
	Bouwbedrijf Roosdom Tijhuis B.V.	
	onderdeel:	
	Verkooptekening kavel 157-160	
	ontwerp:	schaal:
	M. Ebberink	1:100
Bouwbedrijf Roosdom Tijhuis bv Jutenstraat 6 Postbus 237 7460 AE RUSSSEN TELEFOON 0548 51 80 24 E-MAIL info@roosdomtijhuis.nl WEBSITE www.roosdomtijhuis.nl	gekleurd:	bek. nr.:
	datum:	V-01a
	04-02-2025	werk nr.:
		5325