


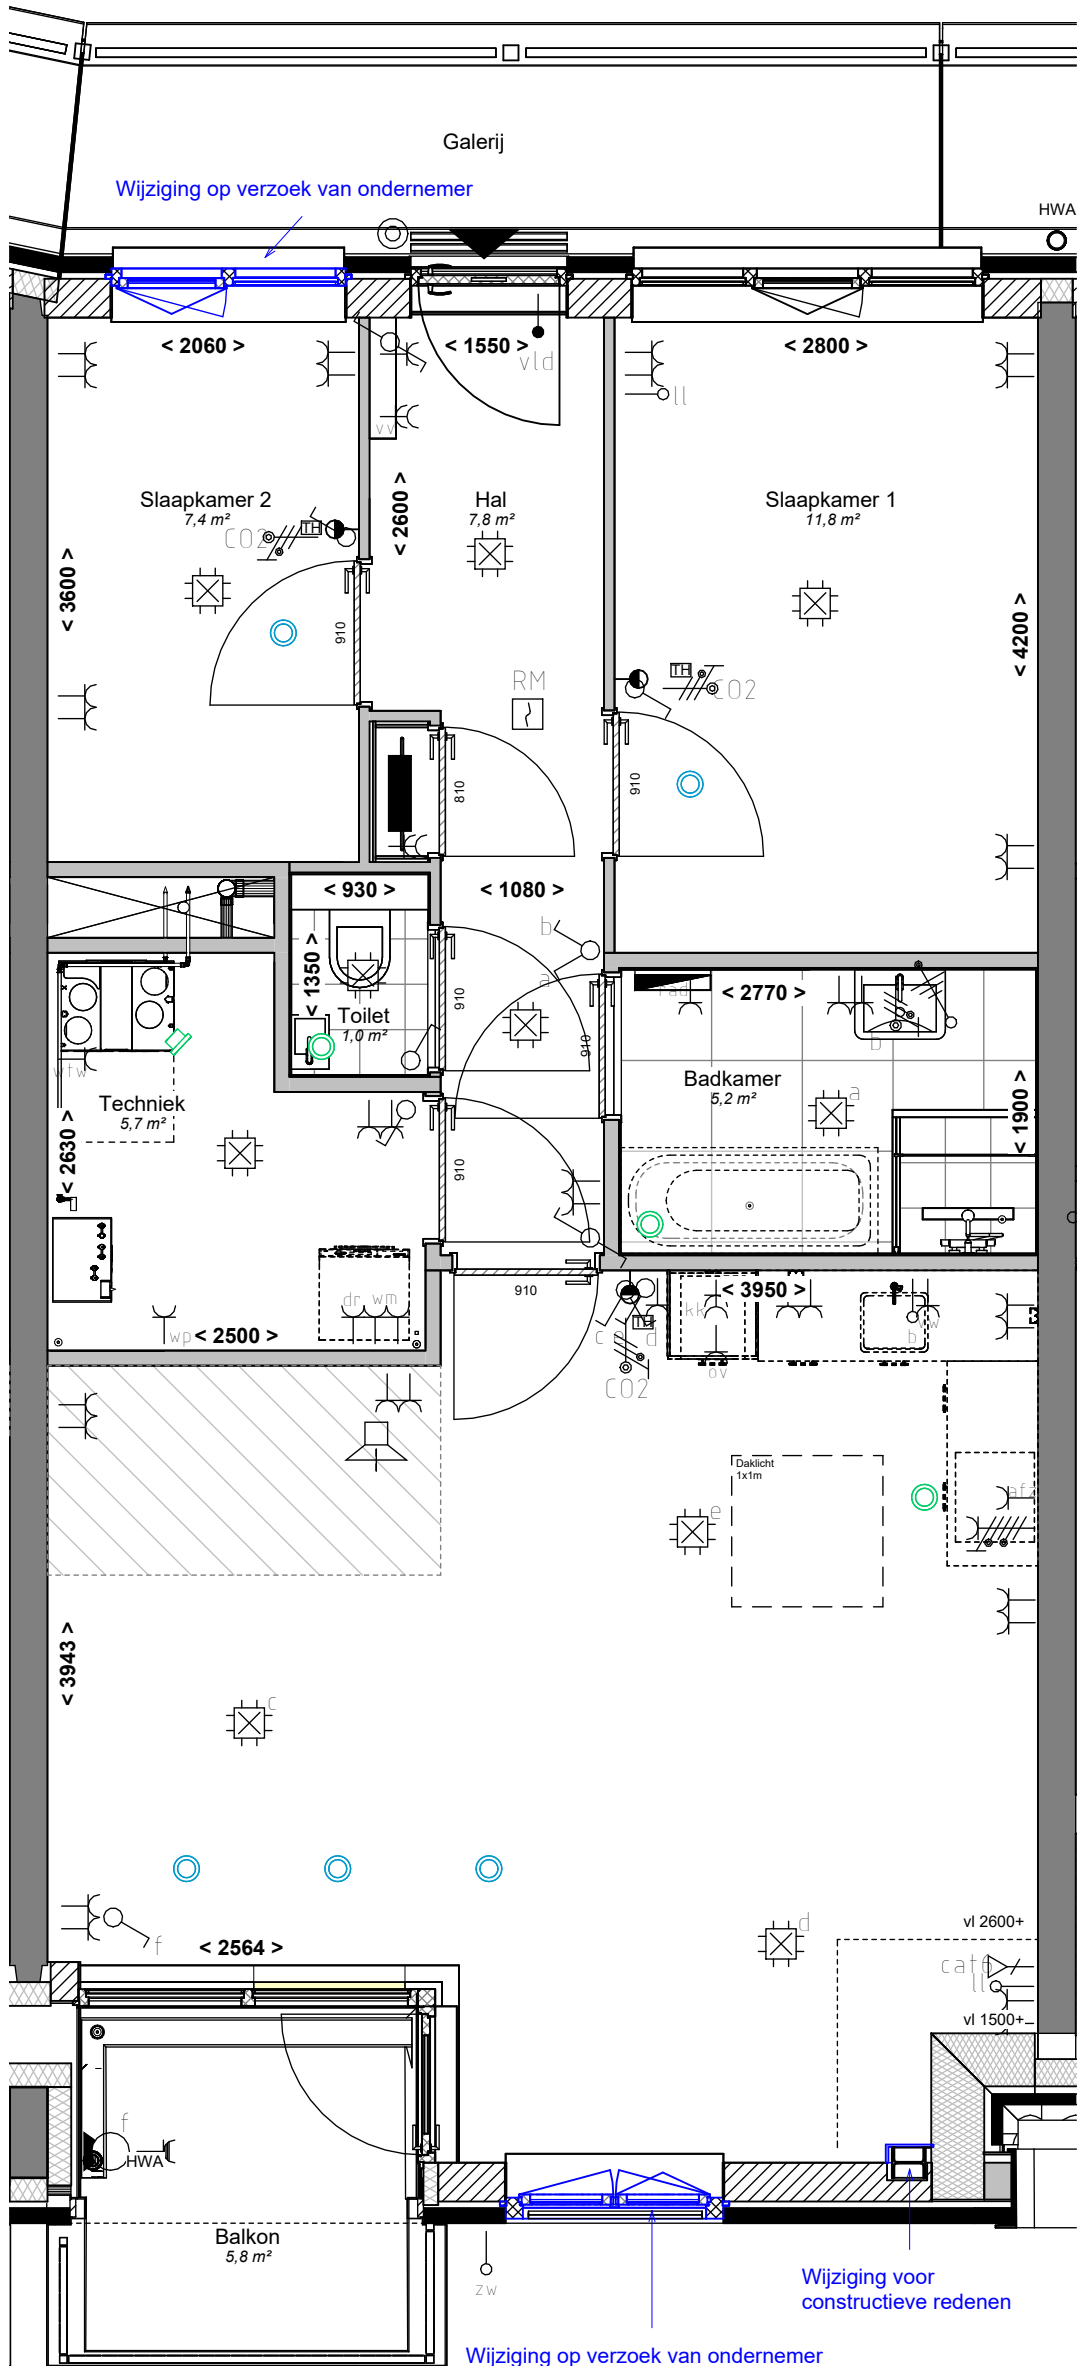


RENVOOI ELEKTRA


|                                                                                       |                                                          |                                   |                                                                                     |                                                      |       |
|---------------------------------------------------------------------------------------|----------------------------------------------------------|-----------------------------------|-------------------------------------------------------------------------------------|------------------------------------------------------|-------|
|    | Centraaldoos met licht aansluitpunt                      | In plafond                        |  | Enkele wcd met randaarde t.b.v. warmtepomp           | 1100+ |
|    | Aansluitpunt wandlichtpunt                               | 2100+                             |  | Enkele wcd met randaarde t.b.v. elektrische radiator | 900+  |
|    | Schakelaar enkelpolig                                    | 1050+                             |  | Dubbele wandcontactdoos opbouw in meterkast          | 2000+ |
|    | Wisselschakelaar                                         | 1050+                             |  | Enkele wcd met randaarde t.b.v. WTW-unit             | 1500+ |
|    | Serie schakelaar                                         | 1050+                             |  | Enkele wcd met randaarde t.b.v. vaatwasser           | 650+  |
|    | Kruis schakelaar                                         | 1050+                             |  | Enkele wcd met randaarde t.b.v. combi magnetron      | 1900+ |
|    | Wandcontactdoos enkelvoudig                              | 300+                              |  | Enkele wcd met randaarde t.b.v. wasdroger            | 1050+ |
|    | Wandcontactdoos twee-voudig horizontaal                  | 300+                              |  | Enkele wcd met randaarde t.b.v. wasmachine           | 1050+ |
|    | Wandcontactdoos twee-voudig verticaal                    | 300+                              |  | Aansluitpunt Spiegelverlichting                      | 1800+ |
|    | Wandcontactdoos enkelvoudig spatwaterdicht               | 300+                              |  | Aansluitpunt CO2 sensor RF tbv WTW unit              | 1500+ |
|    | Loze leiding boiler                                      | 650+                              |  | Perilex fornuisgroep 2x230V                          | 400+  |
|    | Loze leiding naar meterkast                              | 300+                              |  | Aarding waterleiding                                 | 600+  |
|    | Bedrade leiding Cat 6e data, afgemonteerd                | 300+                              | Installatie gegevens<br>Schakelmateriaal: Jung AS500, WCD's Duo uitvoering          |                                                      |       |
|    | Bedrade leiding vloerverwarmingsverdeler                 | 700+                              | <h2>RENVOOI INSTALLATIES</h2>                                                       |                                                      |       |
|    | Bedrade leiding vrijloopdranger gekoppeld met rookmelder | Uit plafond nabij kozijn voordeur |  | Ventiel luchtafvoer plafond mv-installatie           |       |
|   | Enkele wcd met randaarde t.b.v. afzuigkap                | 2250+                             |  | Ventiel luchttoevoer plafond mv-installatie          |       |
|  | Enkele wcd met randaarde t.b.v. koelkast                 | 80+                               |  | Vloerverdeler (voorzien van omkasting)               |       |
|  | Enkele wcd met randaarde t.b.v. vloerverwarmingsverdeler | 700+                              |  | Badkamer radiator                                    |       |
|  | Thermostaat                                              | 1500+                             | <h2>RENVOOI ALGEMEEN</h2>                                                           |                                                      |       |
|  | Centraaldoos met rookmelder 230V                         | Tegen plafond                     | - maatvoering in mm                                                                 |                                                      |       |
|  | Beldrukker                                               | 1100+                             | - indeling keuken conform keukentekening                                            |                                                      |       |
|  | Intercom                                                 | 1500+                             | - leidingen installaties in bergingen in het zicht                                  |                                                      |       |
|  | Groepenkast                                              | 1600+                             | - tegels badkamer en toilet indicatief                                              |                                                      |       |
|                                                                                       |                                                          |                                   | - alle loze leidingen voorzien van controledraad, afgemonteerd met inzetplaat       |                                                      |       |

Verantwoording schematische tekening

Deze tekening is nauwkeurig en met zorg samengesteld. Wij moeten echter een voorbehoud maken ten aanzien van wijzigingen die vanuit overheid en/of nutsbedrijven worden opgelegd. Tevens wordt er voorbehoud gemaakt ten aanzien van geringe afwijkingen. De ondernemer is gerechtigd tijdens de (af)bouw wijzigingen in het plan aan te brengen waarvan de noodzakelijkheid bij de uitvoering blijkt. Deze wijzigingen mogen geen afbreuk doen aan de waarde, kwaliteit, het uiterlijk aanzien en de bruikbaarheid van de woningen en het gebouw. De wijzigingen zullen geen van de partijen enig recht geven tot het vragen van verrekening.

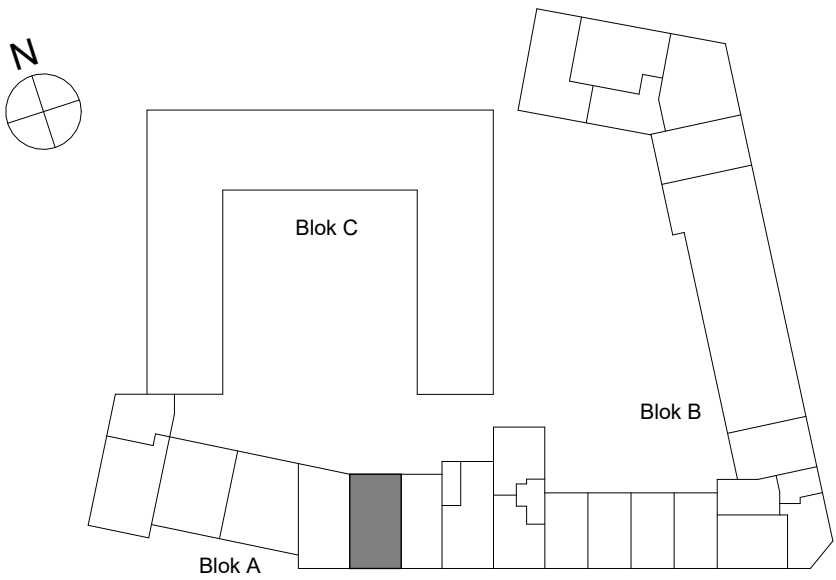


|                                                           |                                    |                    |                     |
|-----------------------------------------------------------|------------------------------------|--------------------|---------------------|
| <b>Bouwnummer 114</b>                                     |                                    | <b>GO: 75,4m²</b>  |                     |
| Aangegeven oppervlaktes op tekening zijn vloeroppervlakte |                                    |                    |                     |
| Opdrachtgever                                             | M.J. de Nijs en Zonen B.V.         | Schaal             | 1:50                |
|                                                           | Oudewal 21                         | Formaat            | A2                  |
|                                                           | 1749 CA Warmenhuizen               | Project            | Architect           |
|                                                           | Hart van Gouwhaven te Monnickendam |                    | Mulleners+Mulleners |
|                                                           |                                    | Getekend           | Alynia              |
|                                                           |                                    | Datum              | 12-05-2025          |
| Onderdeel                                                 | Bouwnummer 114                     | Gewijzigd          | 07-07-2025          |
|                                                           | Werknummer: A0305                  |                    | 17-10-2025          |
| Fase                                                      |                                    | Bladnummer         |                     |
|                                                           |                                    | <b>VK-114 6045</b> |                     |

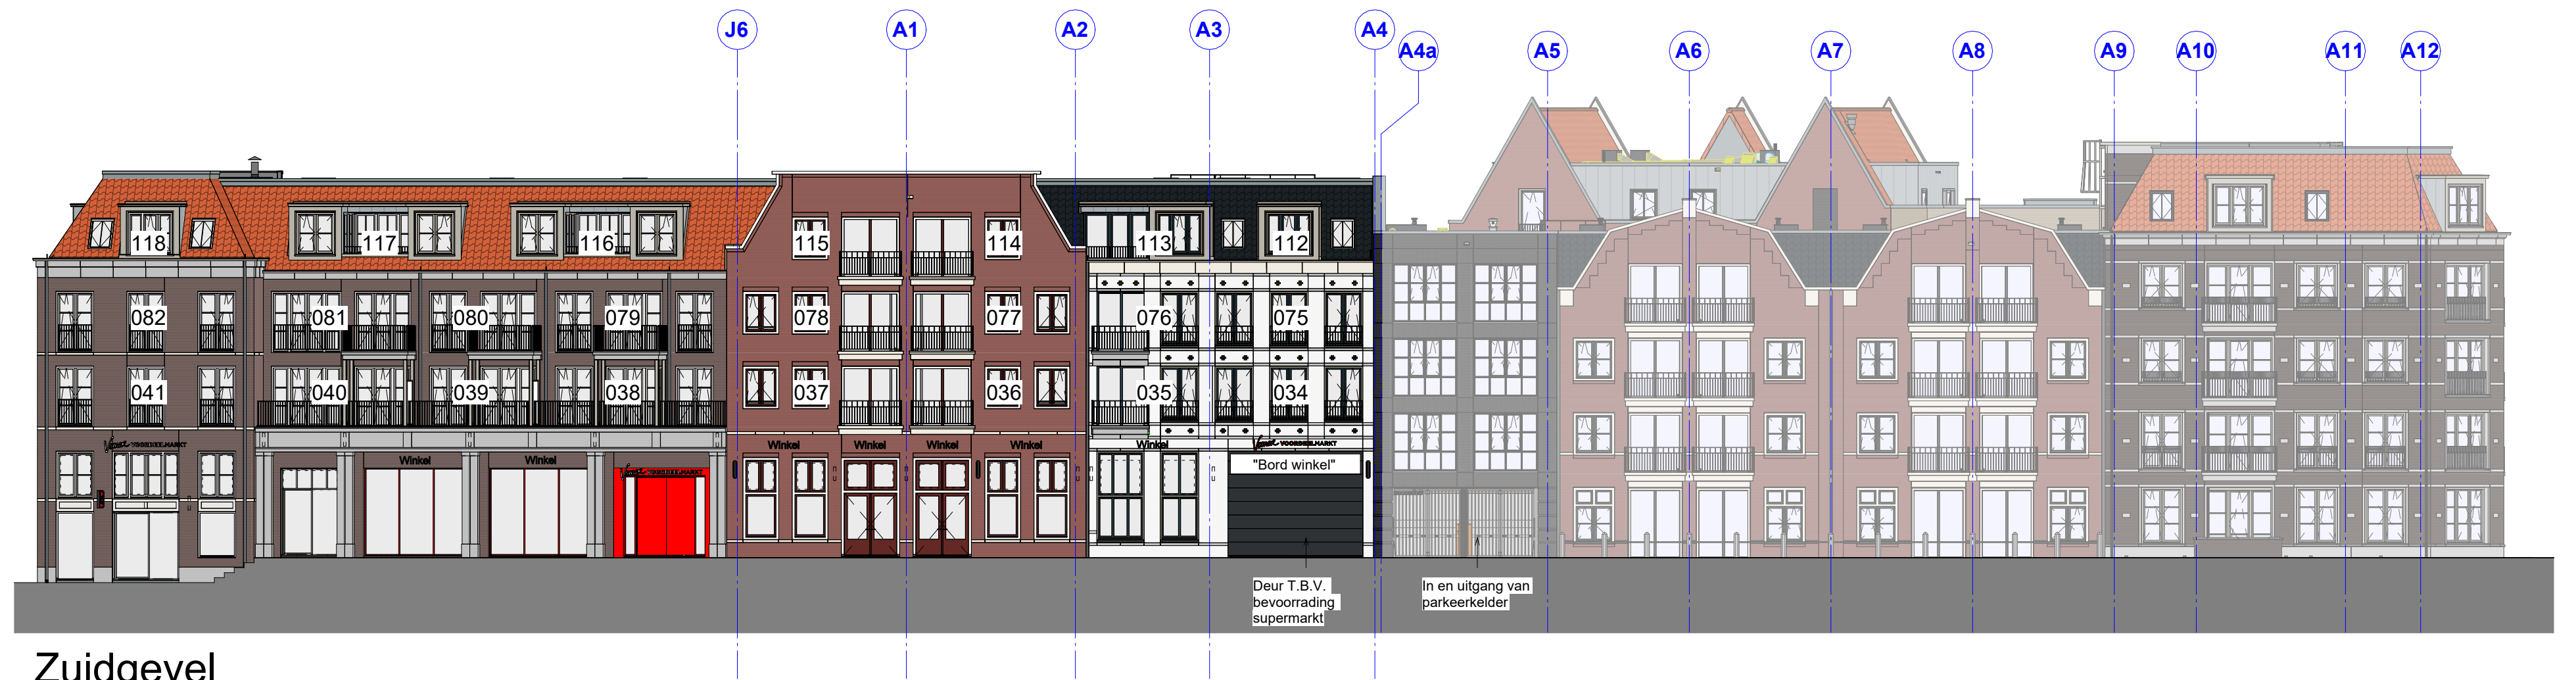

Zuidgevel



Noordgevel

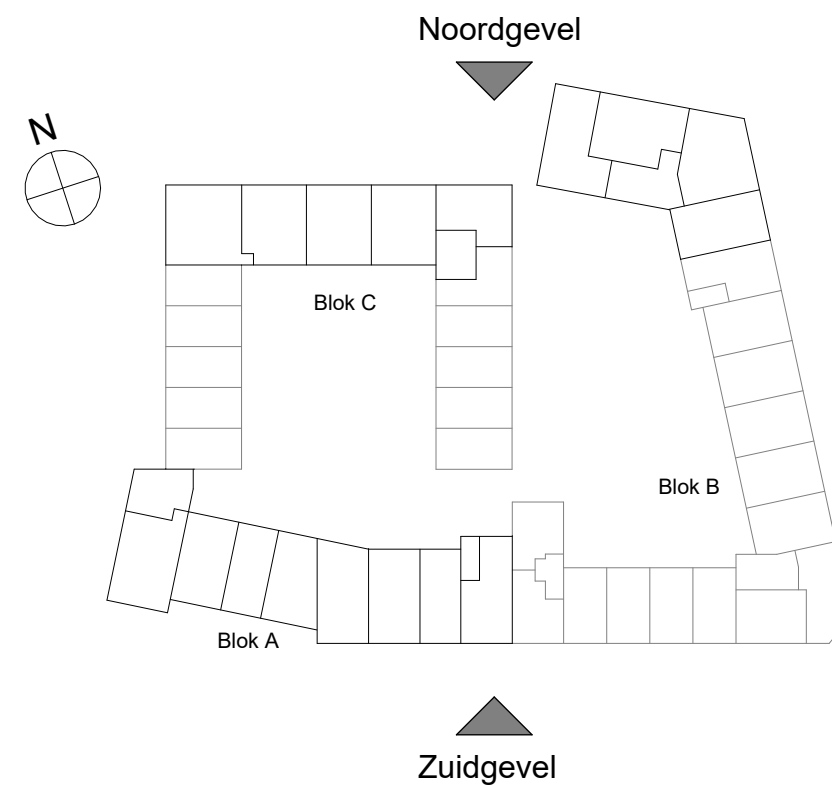

|                                    |                     |
|------------------------------------|---------------------|
| Opdrachtgever                      | Schaal              |
| M.J. de Nijs en Zonen B.V.         | 1:200               |
| Oudewal 21                         | Formaat             |
| 1749 CA Warmenhuizen               | A2                  |
| Project                            | Architect           |
| Hart van Gouwhaven te Monnickendam | Mulleners+Mulleners |
| Geschied                           | Geschied            |
| Alynia                             | Alynia              |
| Datum                              | 12-05-2025          |
| Onderdeel                          | Gewijzigd           |
| Noord en Zuidgevel                 | 07-07-2025          |
| Fase                               | 17-10-2025          |
| Bladnummer                         |                     |
| VK-10                              | 6045                |






Westgevel



Oostgevel

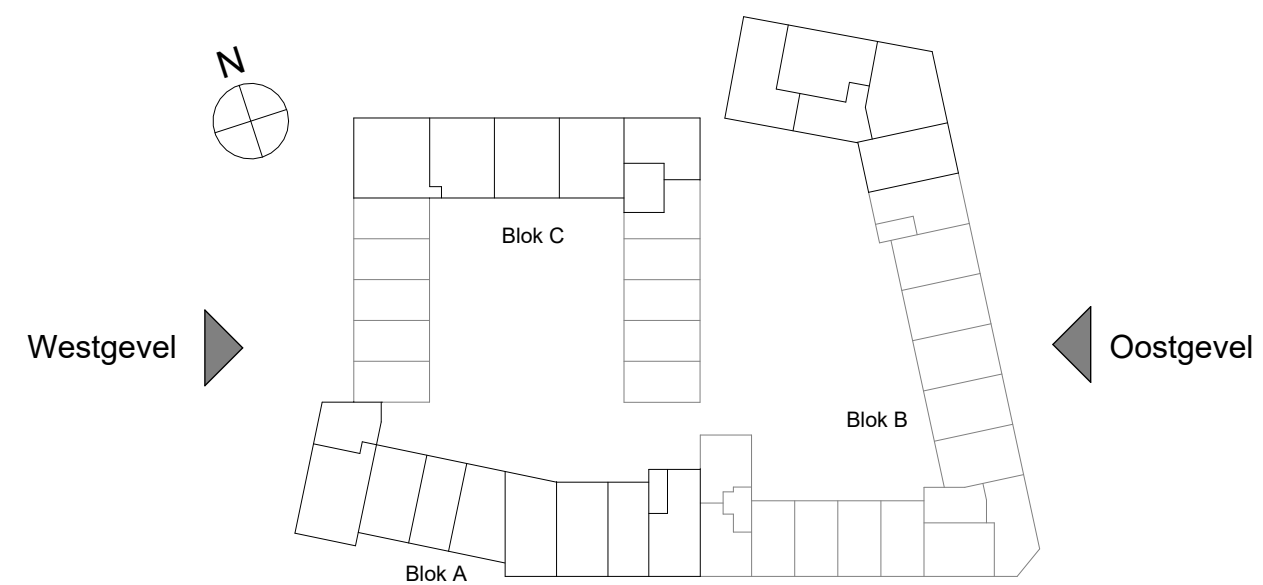

Opdrachtgever  
M.J. de Nijs en Zonen B.V.  
Oudewal 21  
1749 CA Warmenhuizen

Project  
Hart van Gouwhaven te Monnickendam

Schaal  
1:200

Formaat  
A2

Architect  
Mulleners+Mulleners

Getekend  
Alynia

Datum  
12-05-2025


Onderdeel  
Oost en Westgevel

Gewijzigd  
07-07-2025

17-10-2025

Fase


Bladnummer  
VK-11 6045

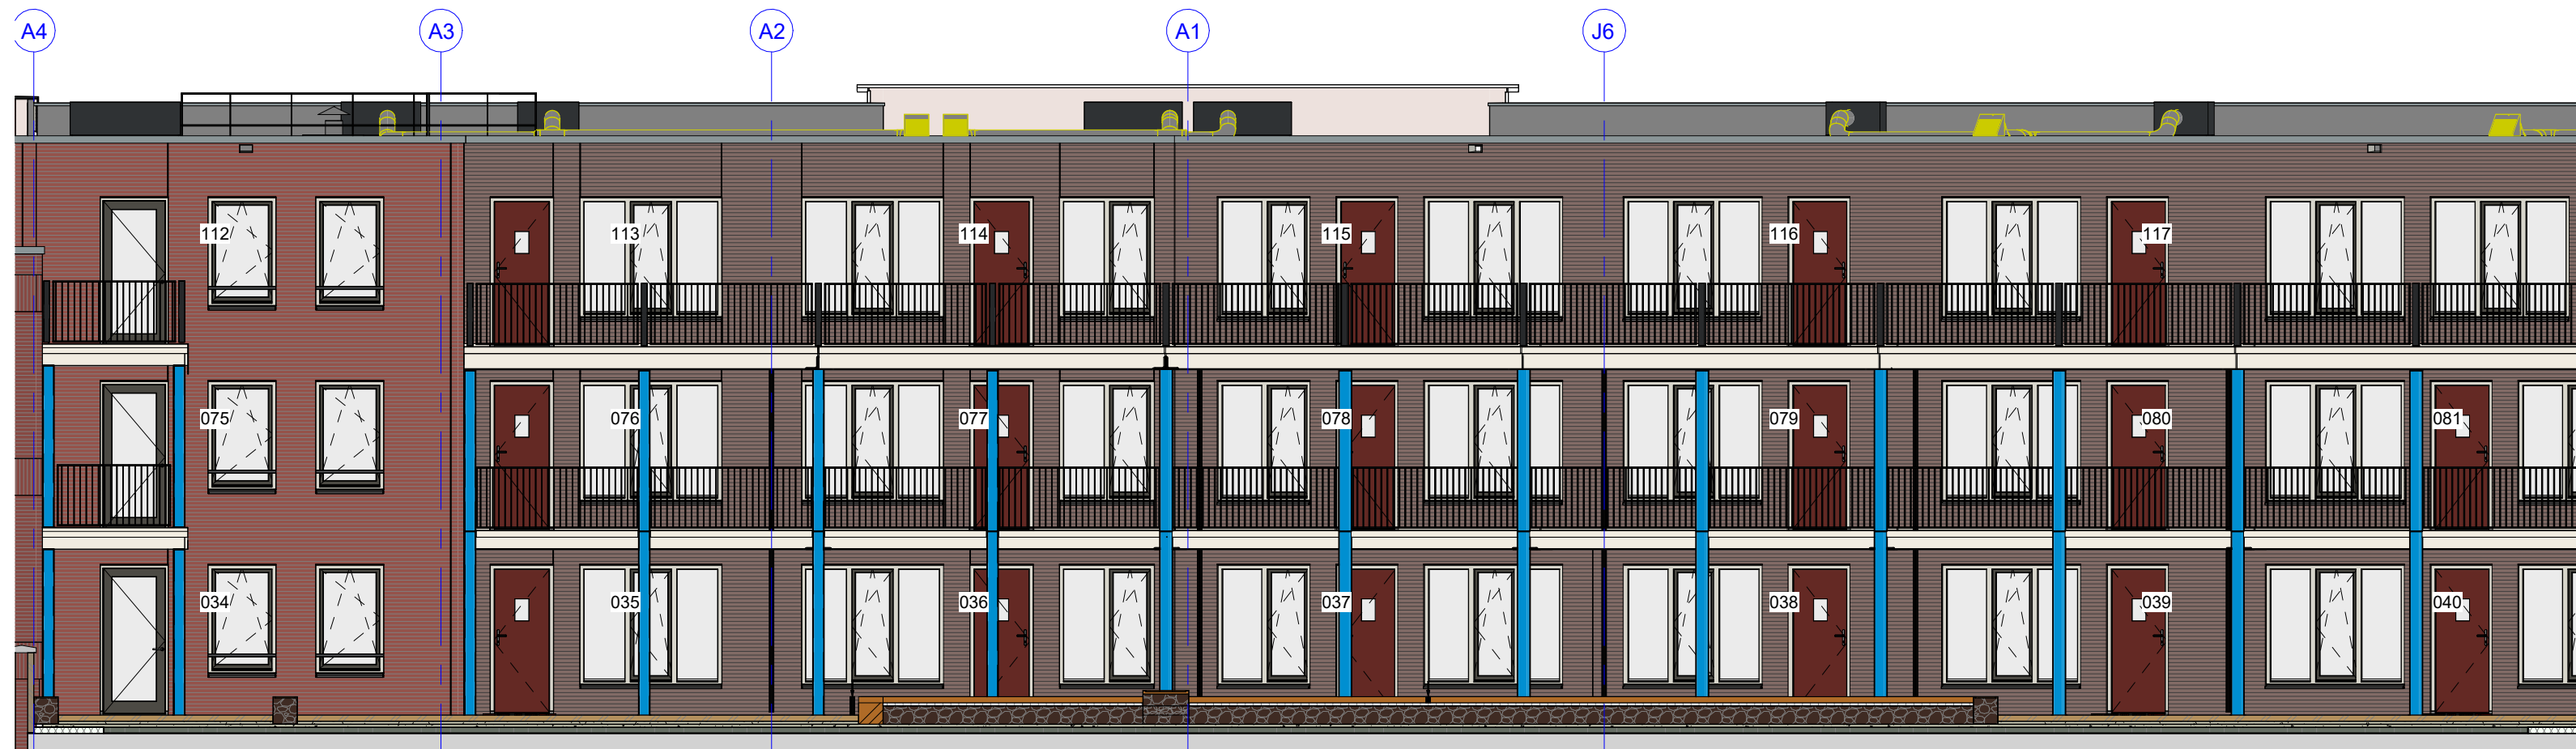


Binnengevel blok A



Binnengevel blok B

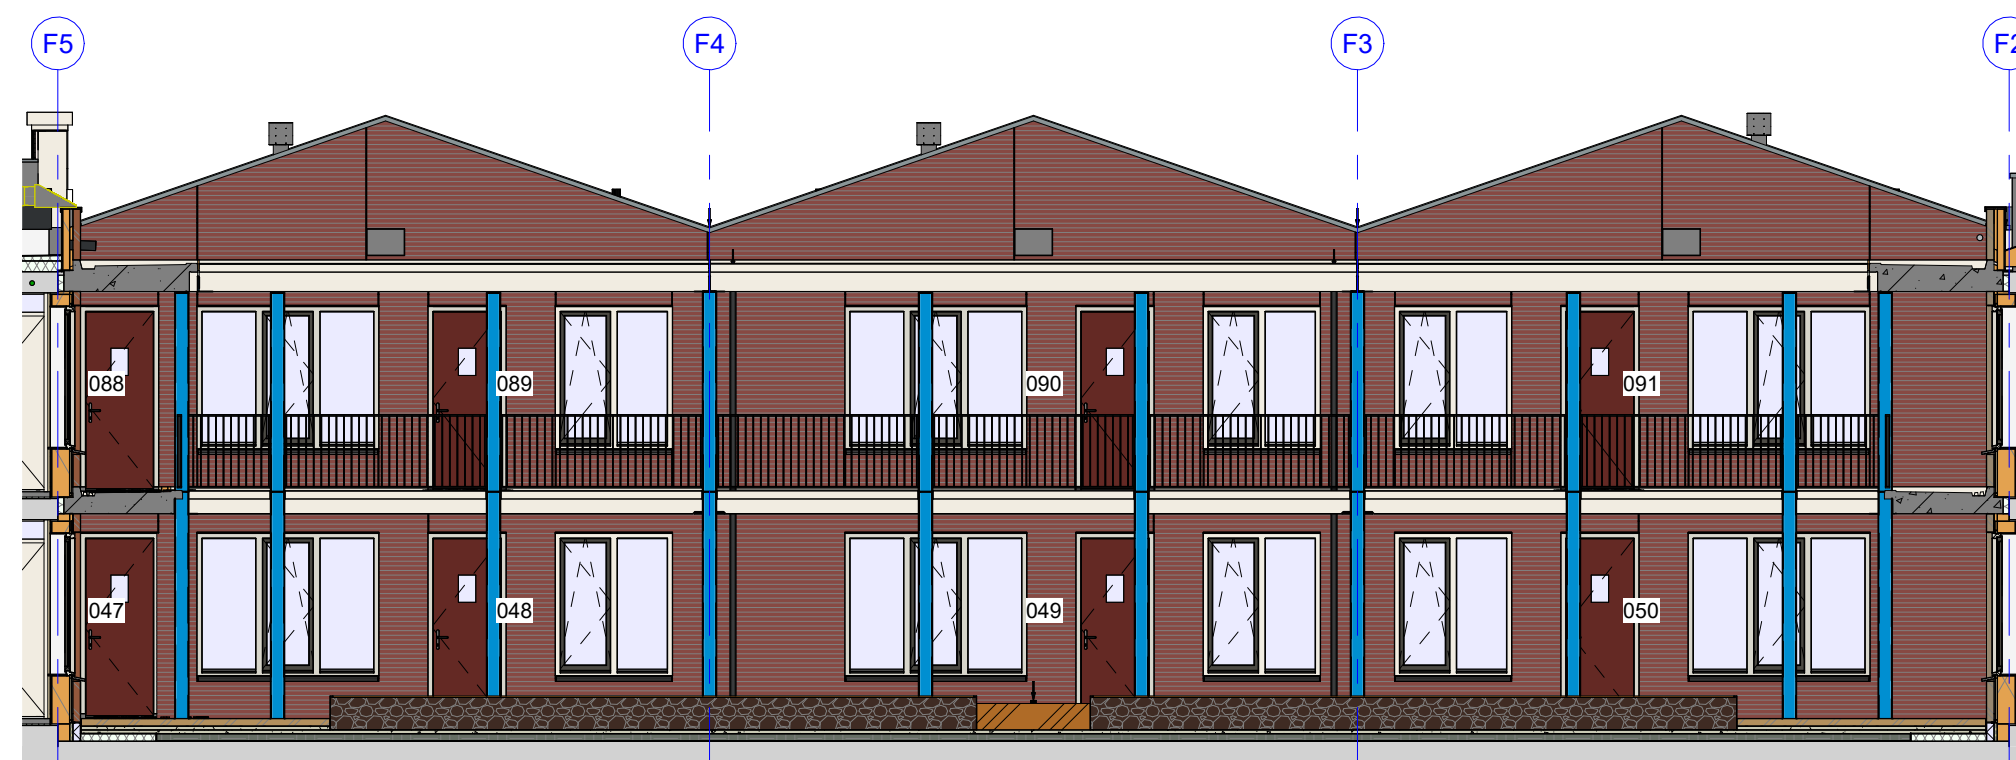

Binnengevel blok C

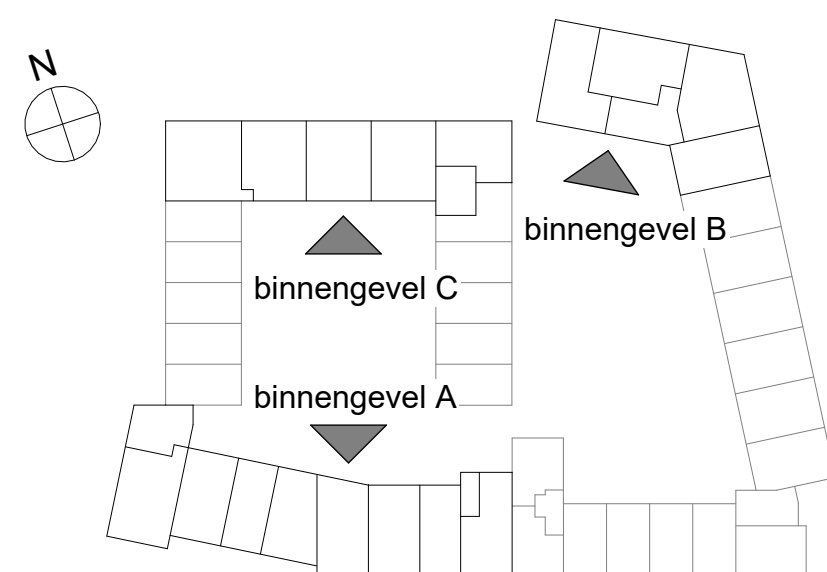

|                                    |                     |
|------------------------------------|---------------------|
| Opdrachtgever                      | Schaal              |
| M.J. de Nijs en Zonen B.V.         | 1:100               |
| Oudewal 21                         | Formaat             |
| 1749 CA Warmenhuizen               | A2                  |
| Project                            | Architect           |
| Hart van Gouwhaven te Monnickendam | Mulleners+Mulleners |
|                                    | Getekend            |
|                                    | Alynia              |
|                                    | Datum               |
|                                    | 12-05-2025          |
| Onderdeel                          | Gewijzigd           |
| Binnengevels                       | 07-07-2025          |
|                                    | 17-10-2025          |
| Fase                               | Bladnummer          |

VK-12 6045





Opdrachtgever  
M.J. de Nijs en Zonen B.V.  
Oudewal 21  
1749 CA Warmenhuizen

Project  
Hart van Gouwhaven te Monnickendam

Architect  
Mulleners+Mulleners

Getekend  
Alynia

Schaal  
1:200

Formaat  
A2

Datum  
12-05-2025


Onderdeel  
Gewijzigd

Overzicht Kelder

Fase

Bladnummer

VK-02 6045

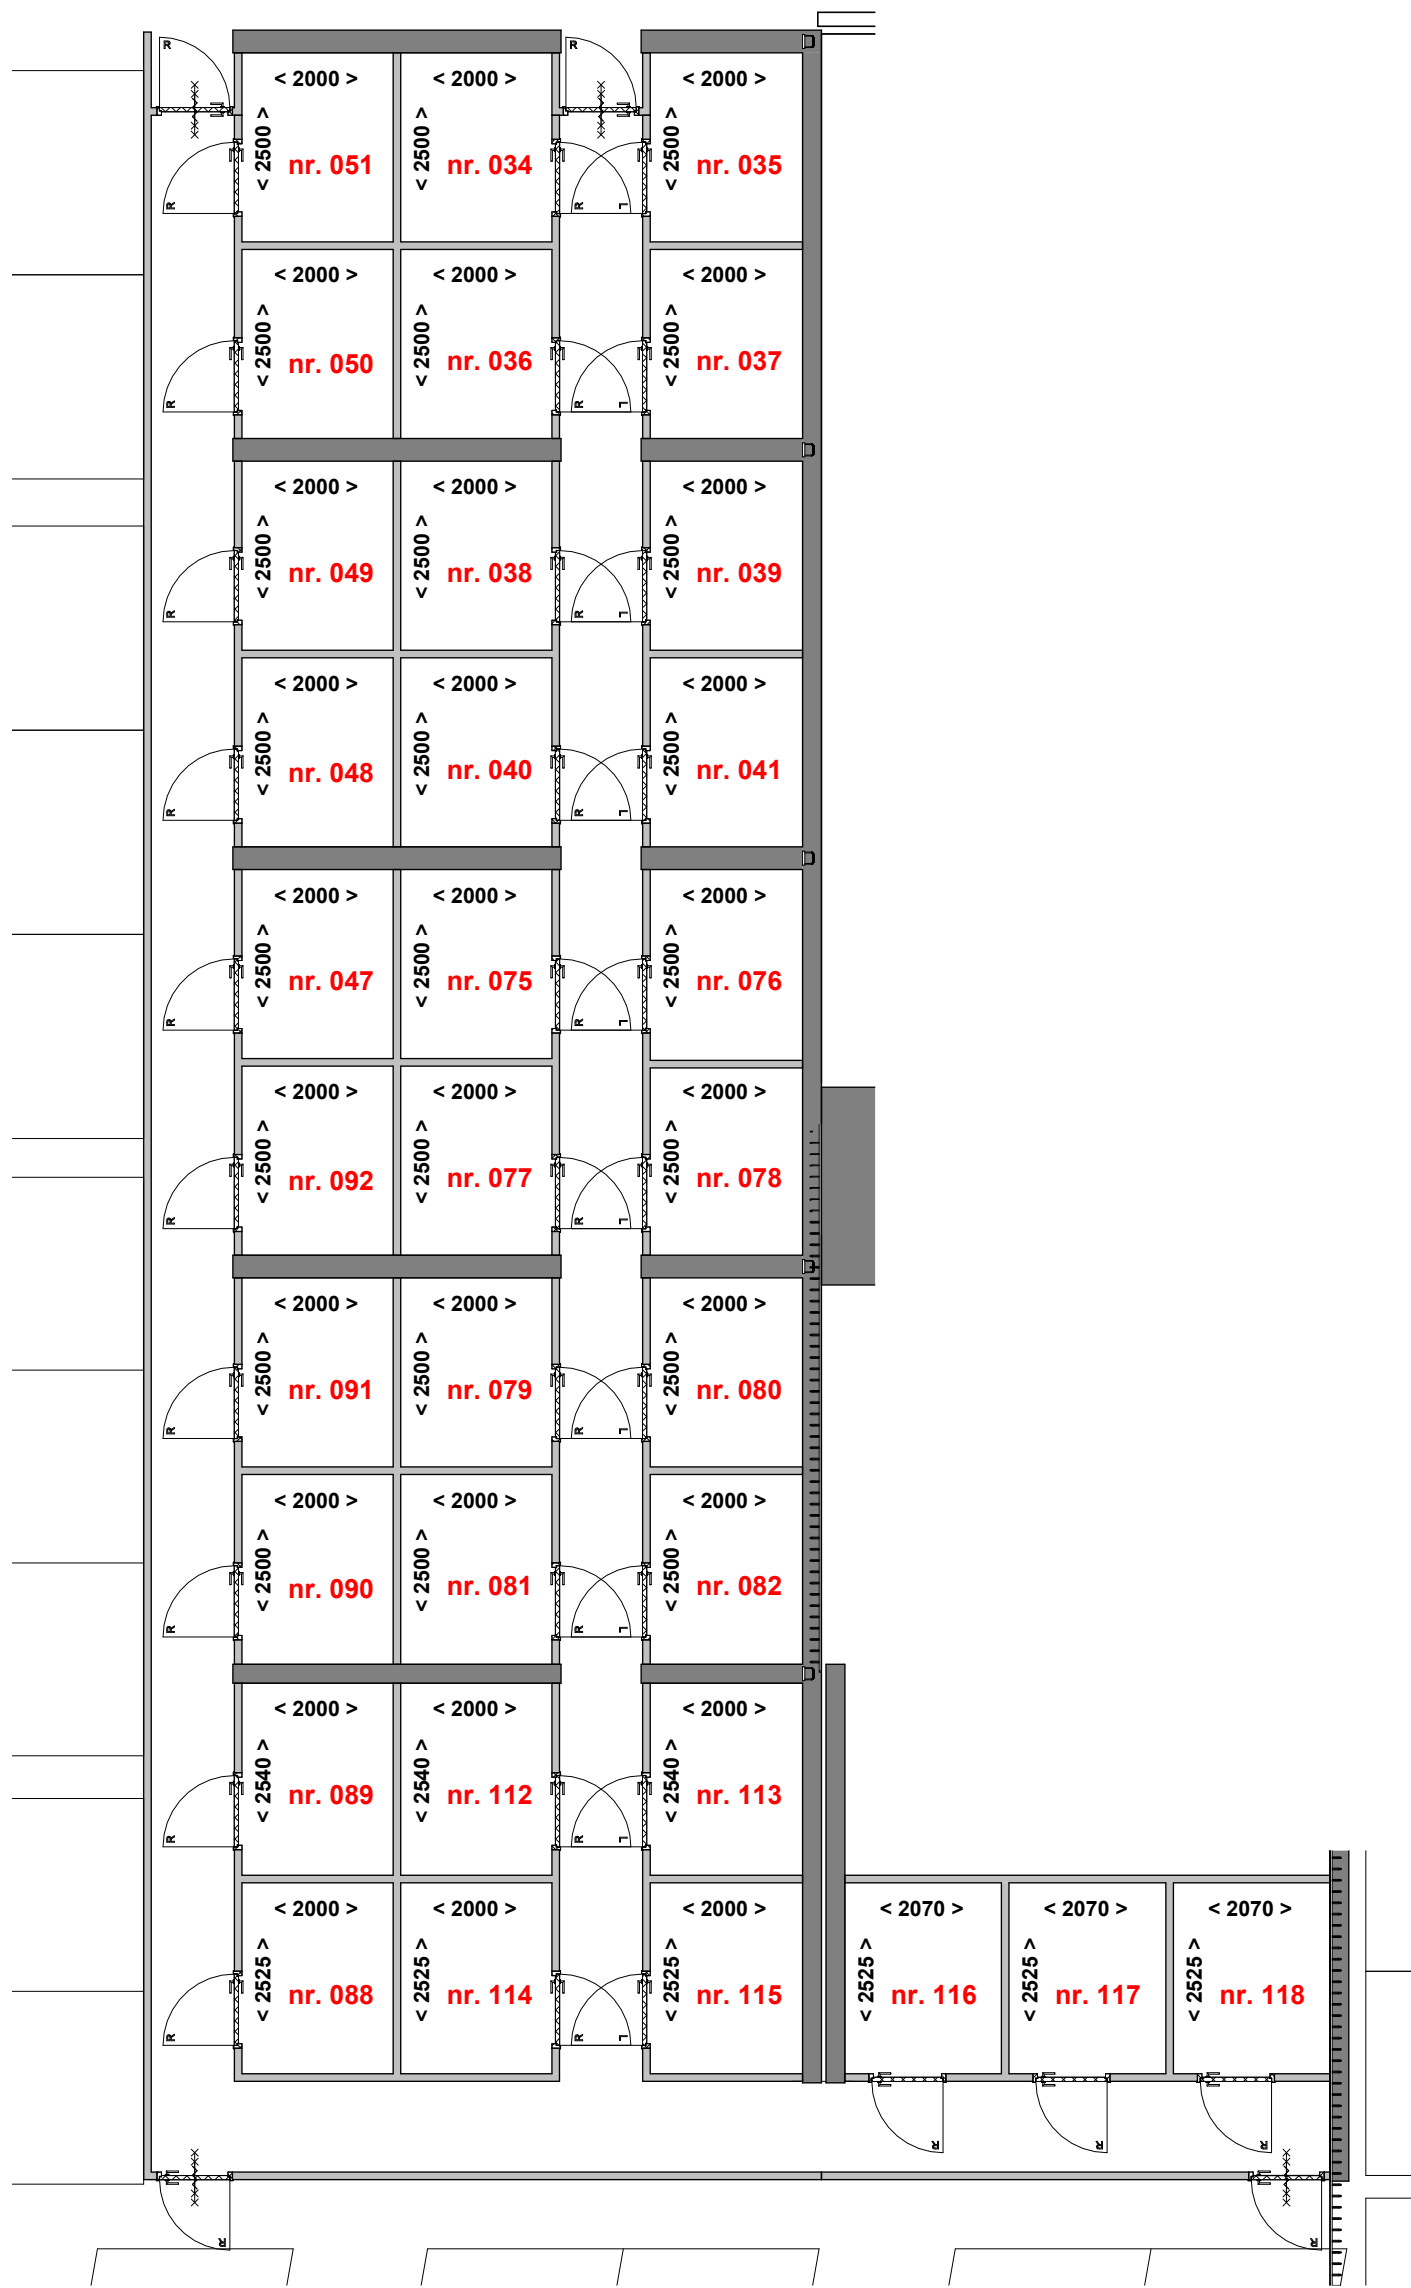


Berging blok 1

Wijziging op verzoek van ondernemer  
koven voor installaties langs de wanden,  
breedte 300mm en onderkant op 2300mm+ vloer

Wijziging op verzoek van ondernemer  
koven voor installaties langs de wanden,  
breedte 300mm en onderkant op 2300mm+ vloer

Wijziging op verzoek van ondernemer  
koven voor installaties langs de wanden,  
breedte 300mm en onderkant op 2300mm+ vloer

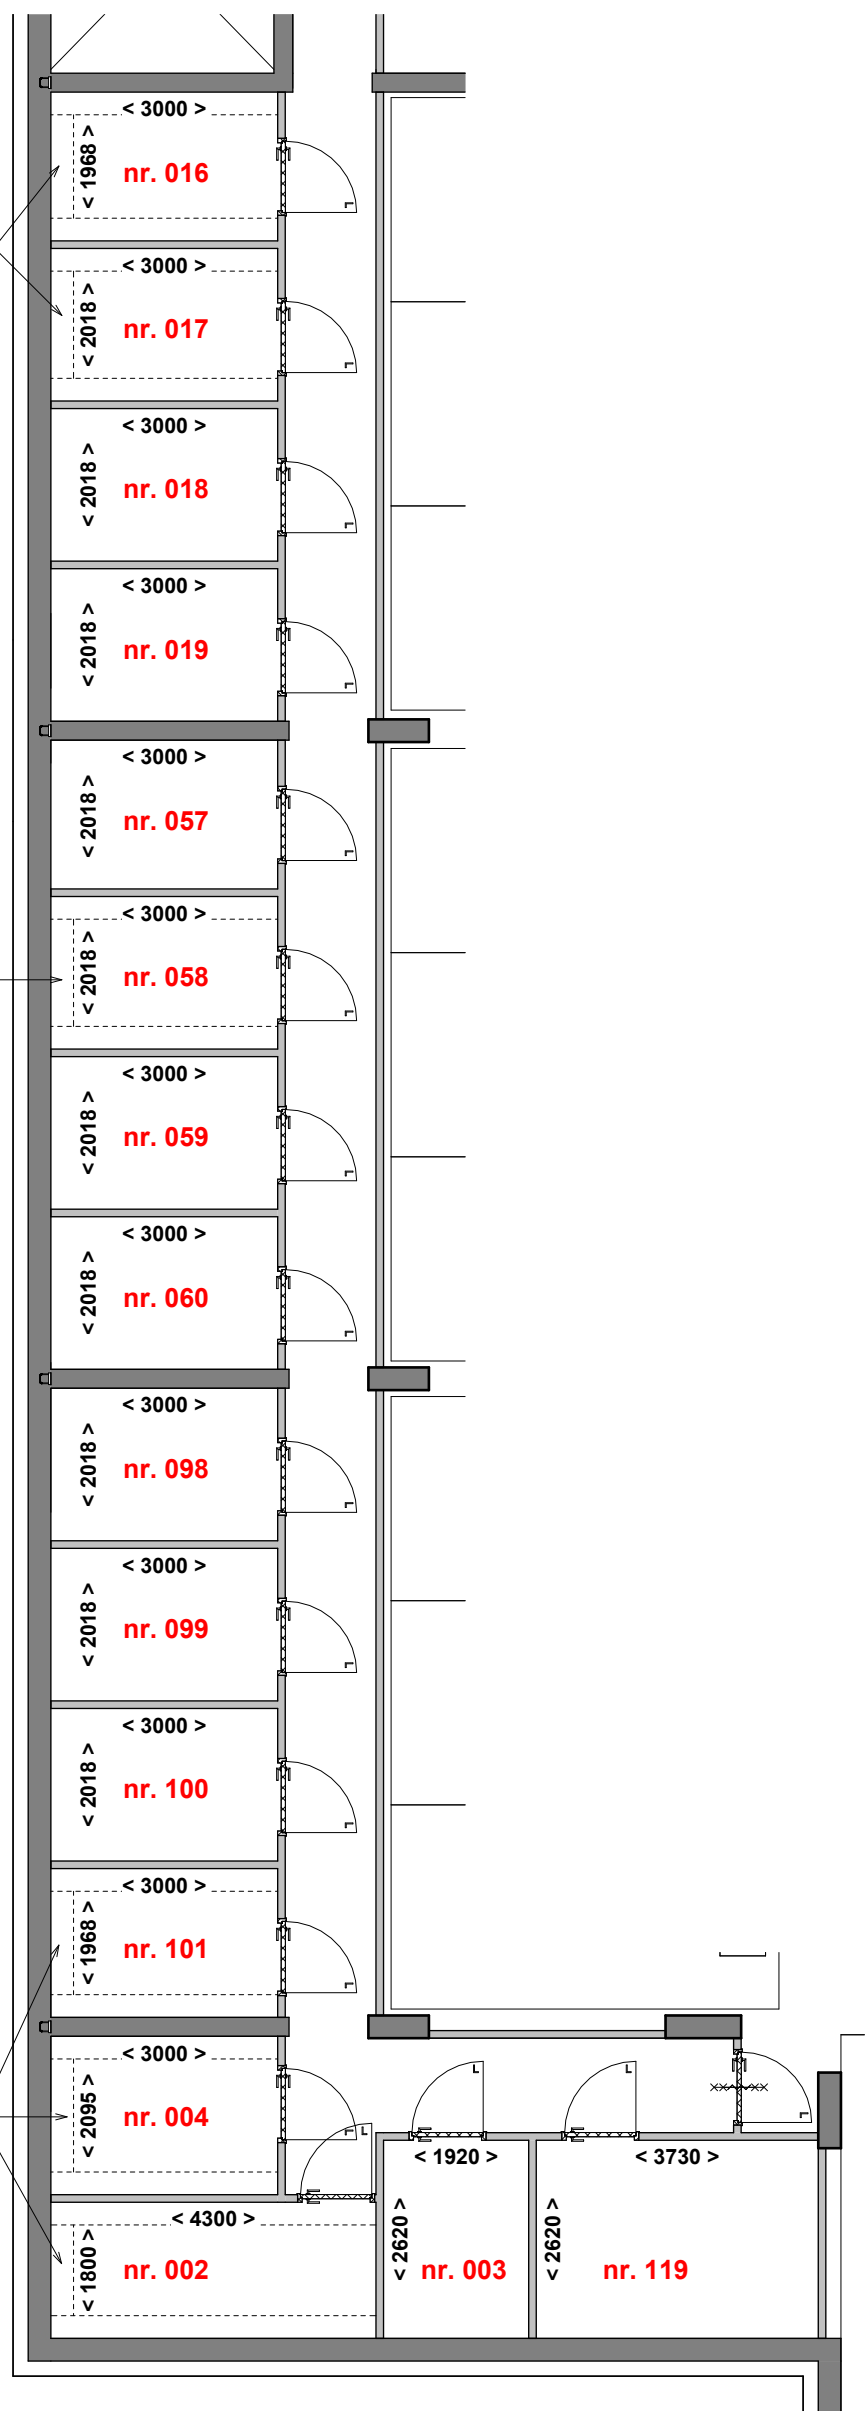

Berging blok 2

Opdrachtgever  
M.J. de Nijs en Zonen B.V.  
Oudewal 21  
1749 CA Warmenhuizen

Project  
Hart van Gouwhaven te Monnickendam

Schaal  
1:100  
Formaat  
A2

Architect  
Mulleners+Mulleners  
Gefelkend  
Alynia

Onderdeel  
Overzicht bergingen



Datum  
12-05-2025

Gewijzigd  
07-07-2025  
17-10-2025

Fase  
Bladnummer

VK-03 6045



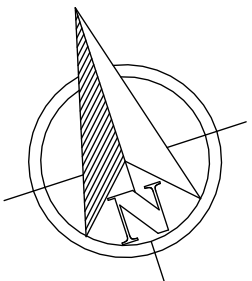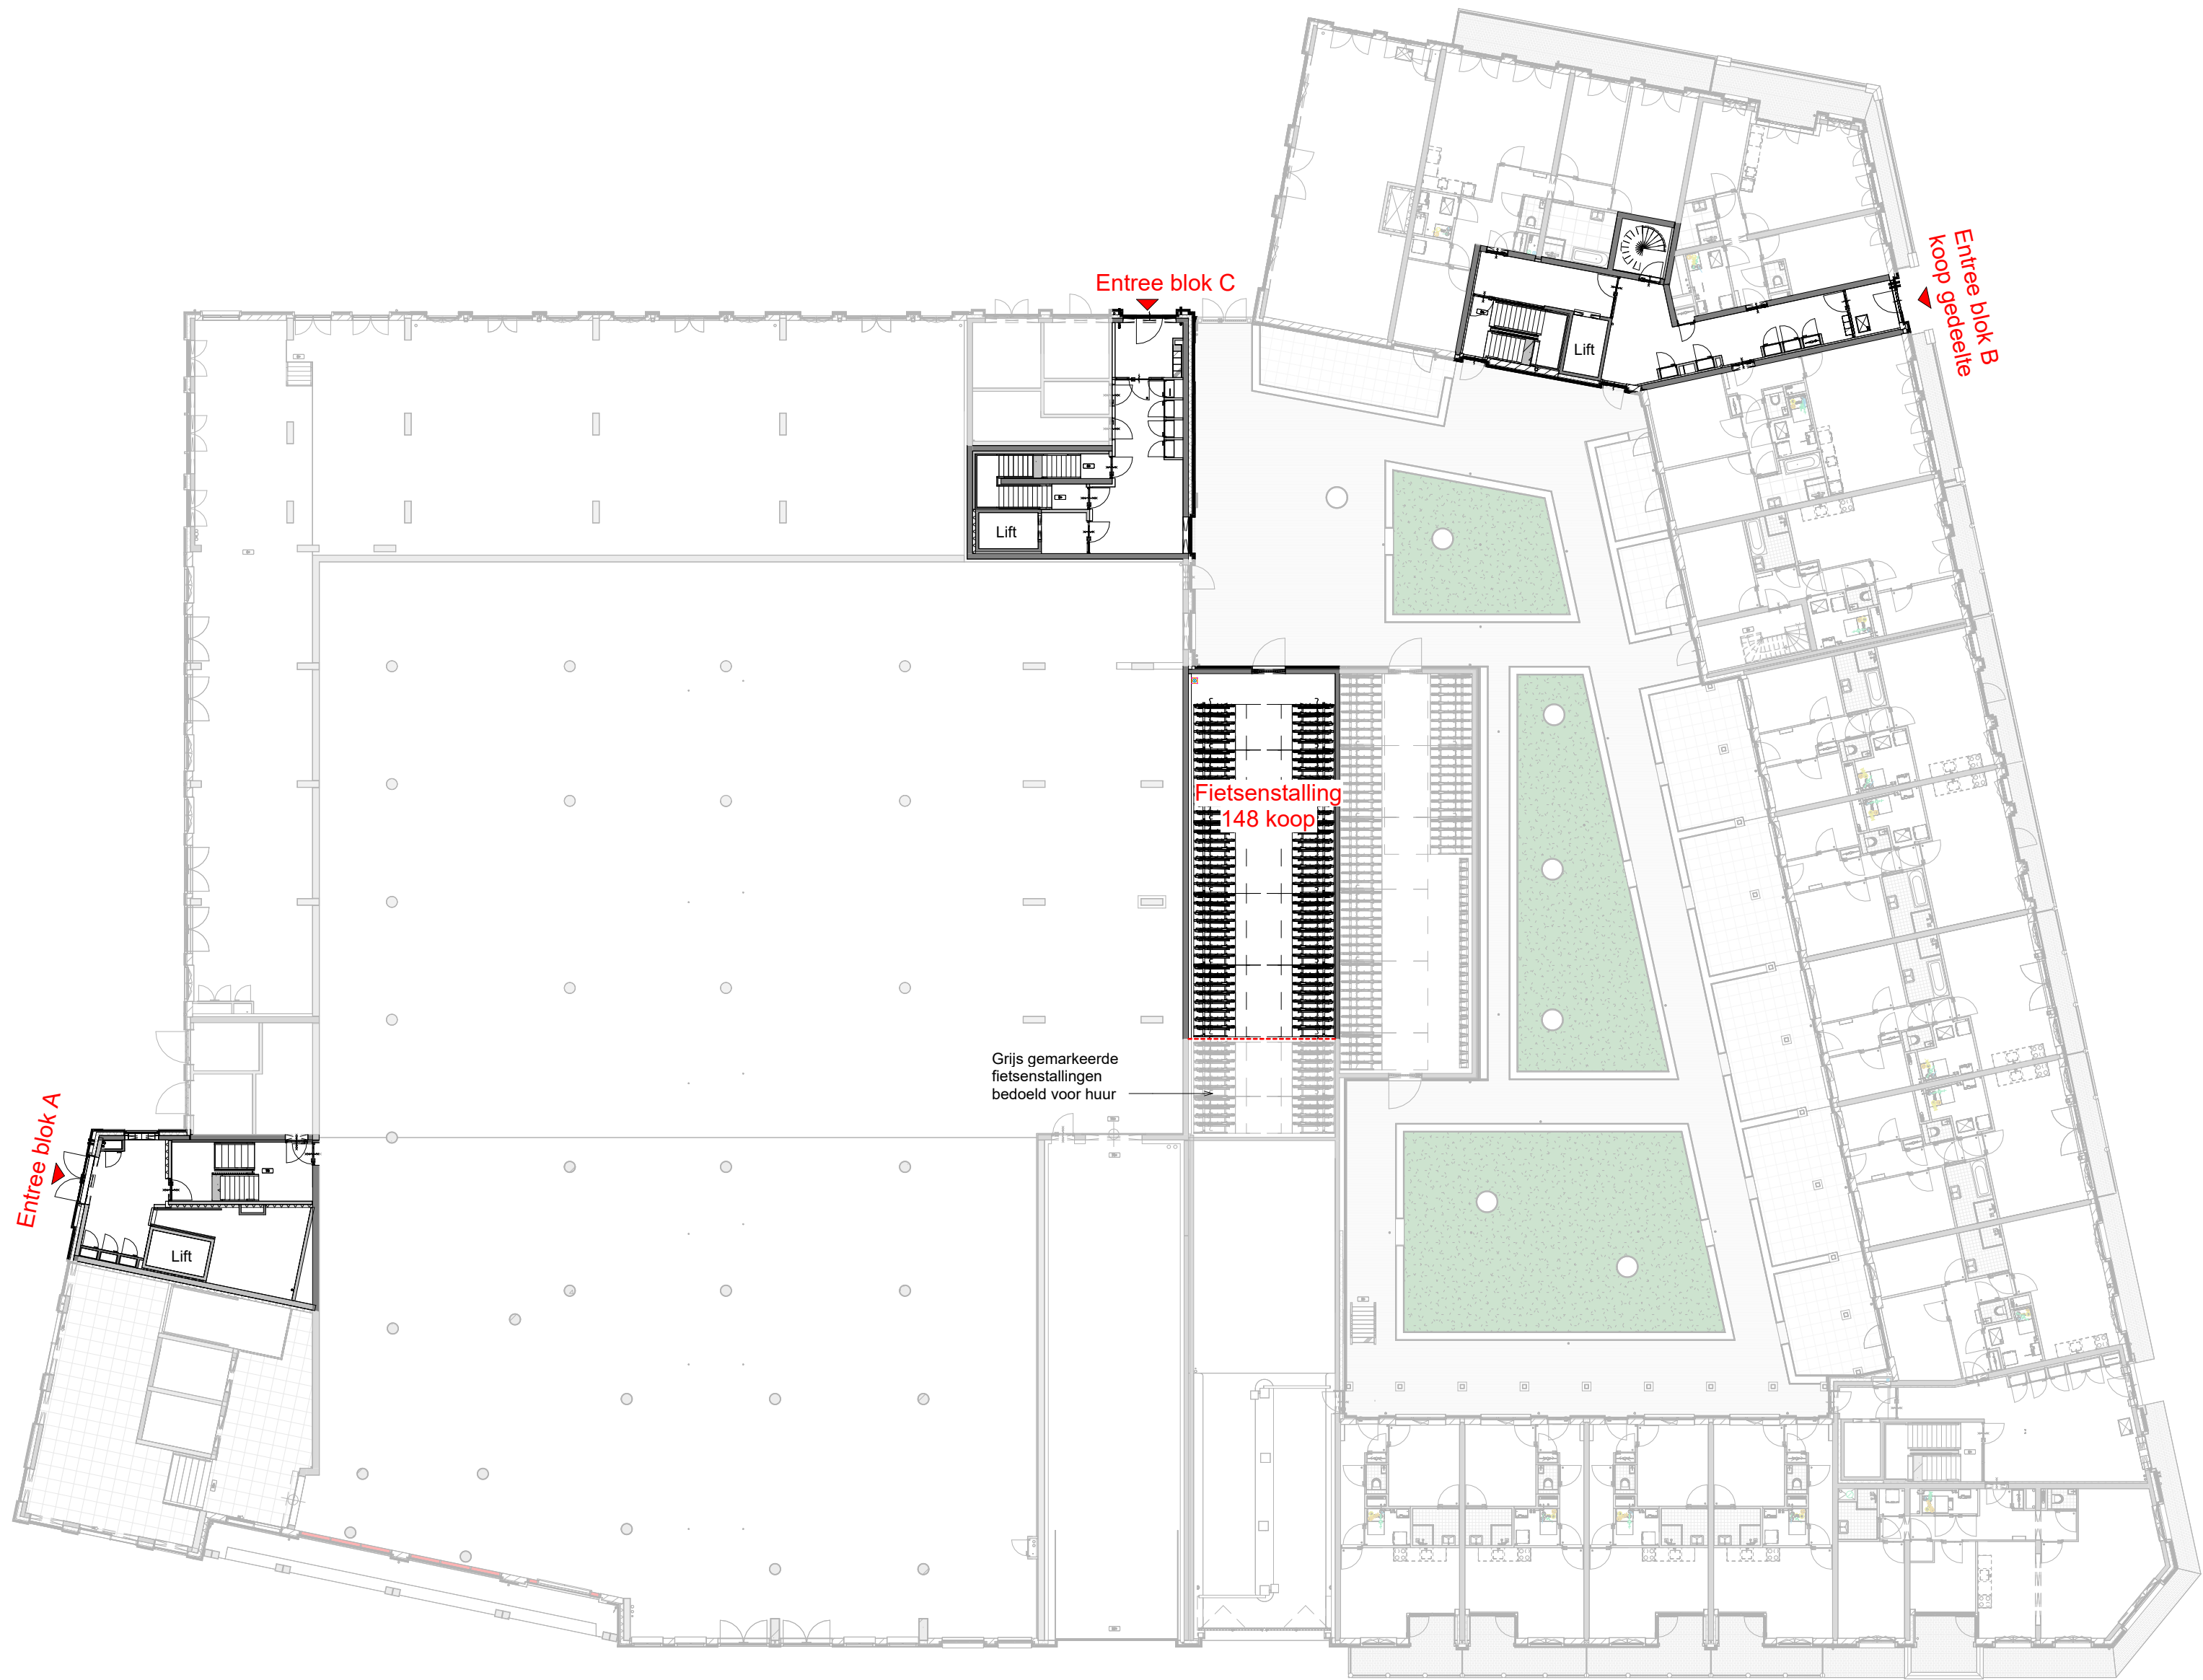

Opdrachtgever  
M.J. de Nijs en Zonen B.V.  
Oudewal 21  
1749 CA Warmenhuizen

Project  
Hart van Gouwhaven te Monnickendam

Architect  
Mulleners+Mulleners

Getekend  
Alynia

Schaal  
1:250

Formaat  
A2

Datum  
12-05-2025

Onderdeel  
Overzicht entrees

Fase


Bladnummer

VK-04 6045







1e Verdieping

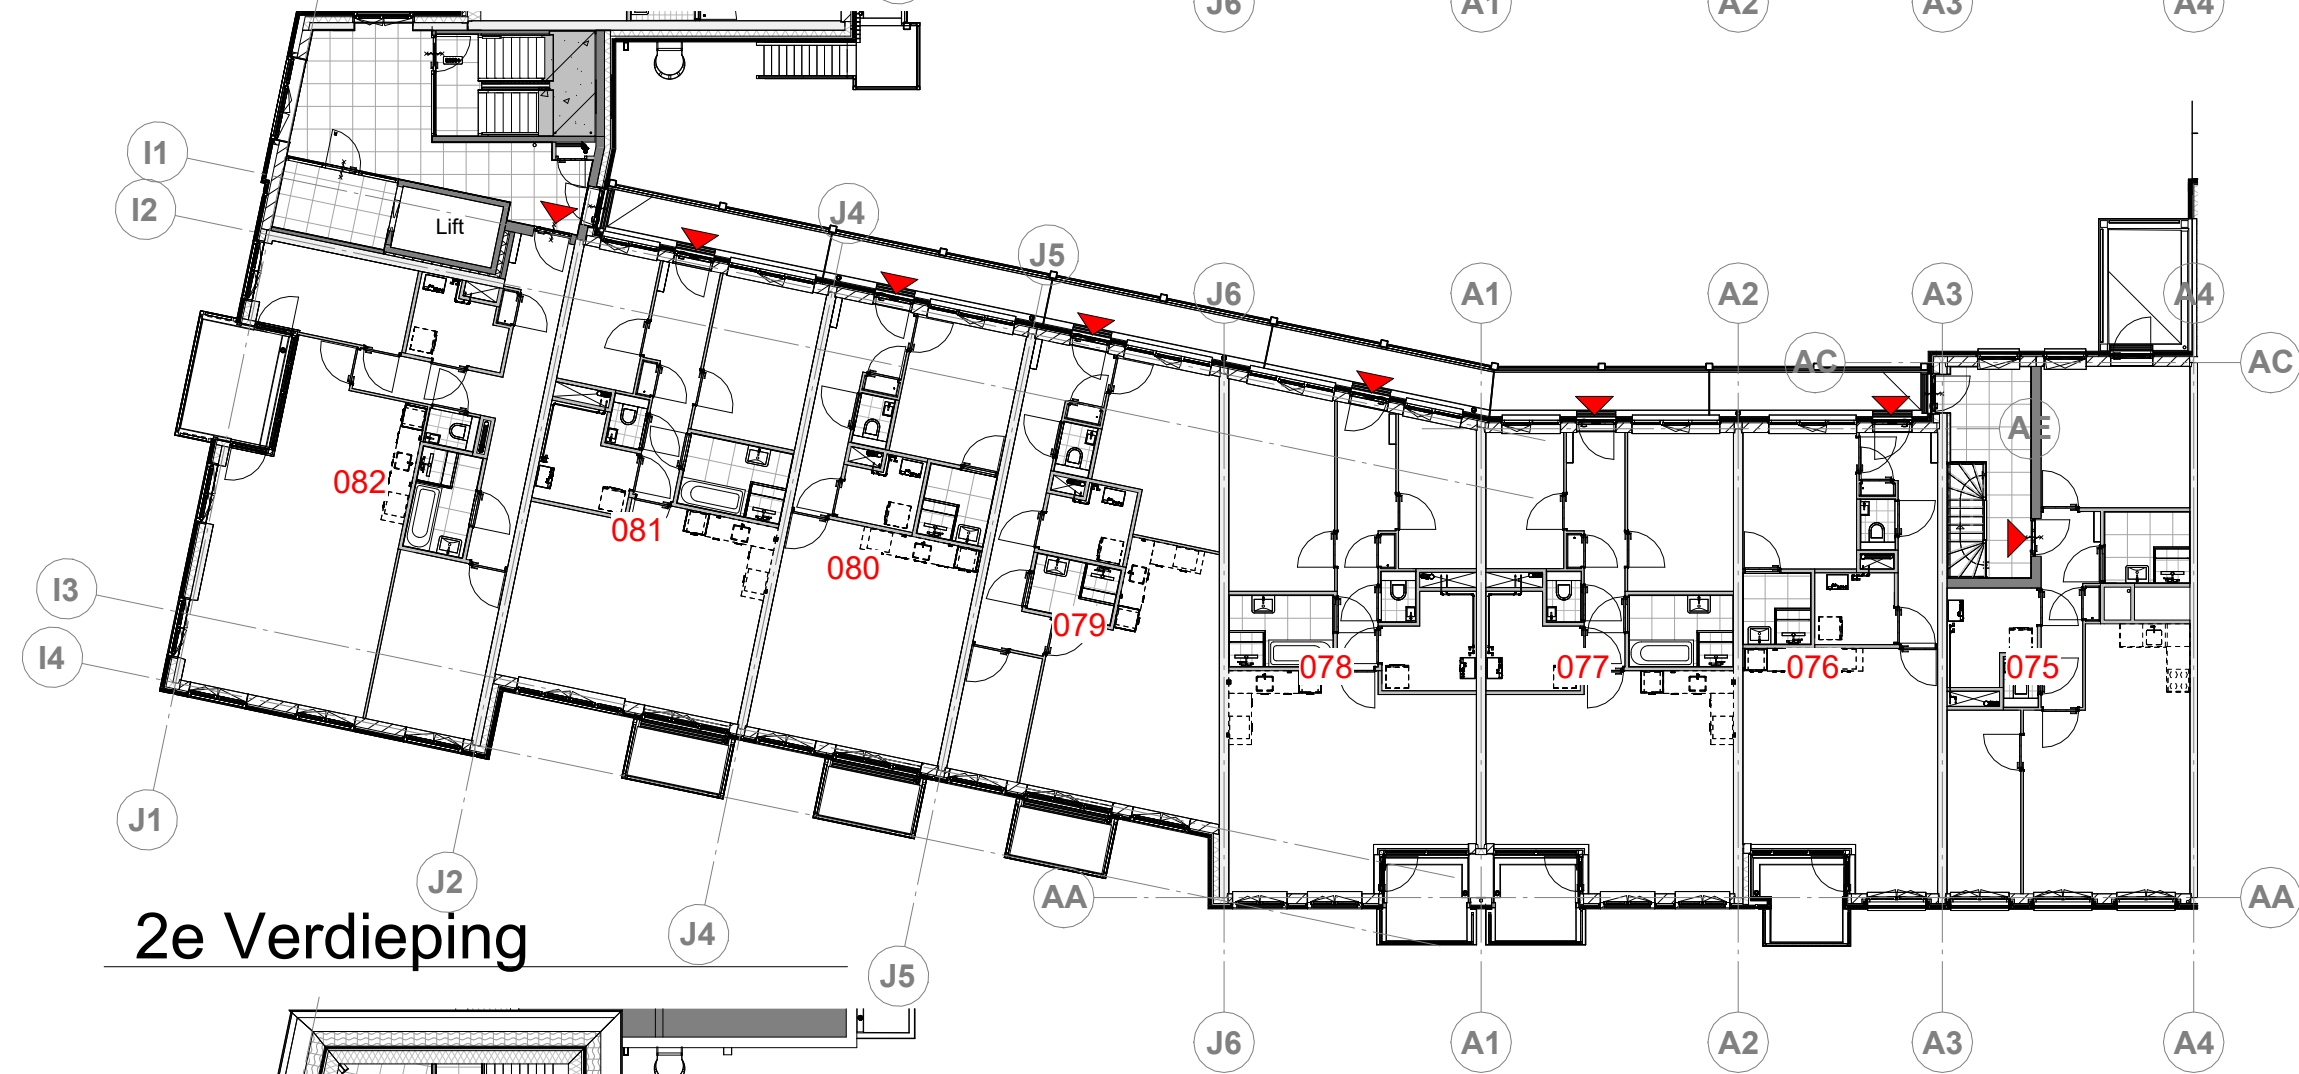

2e Verdieping

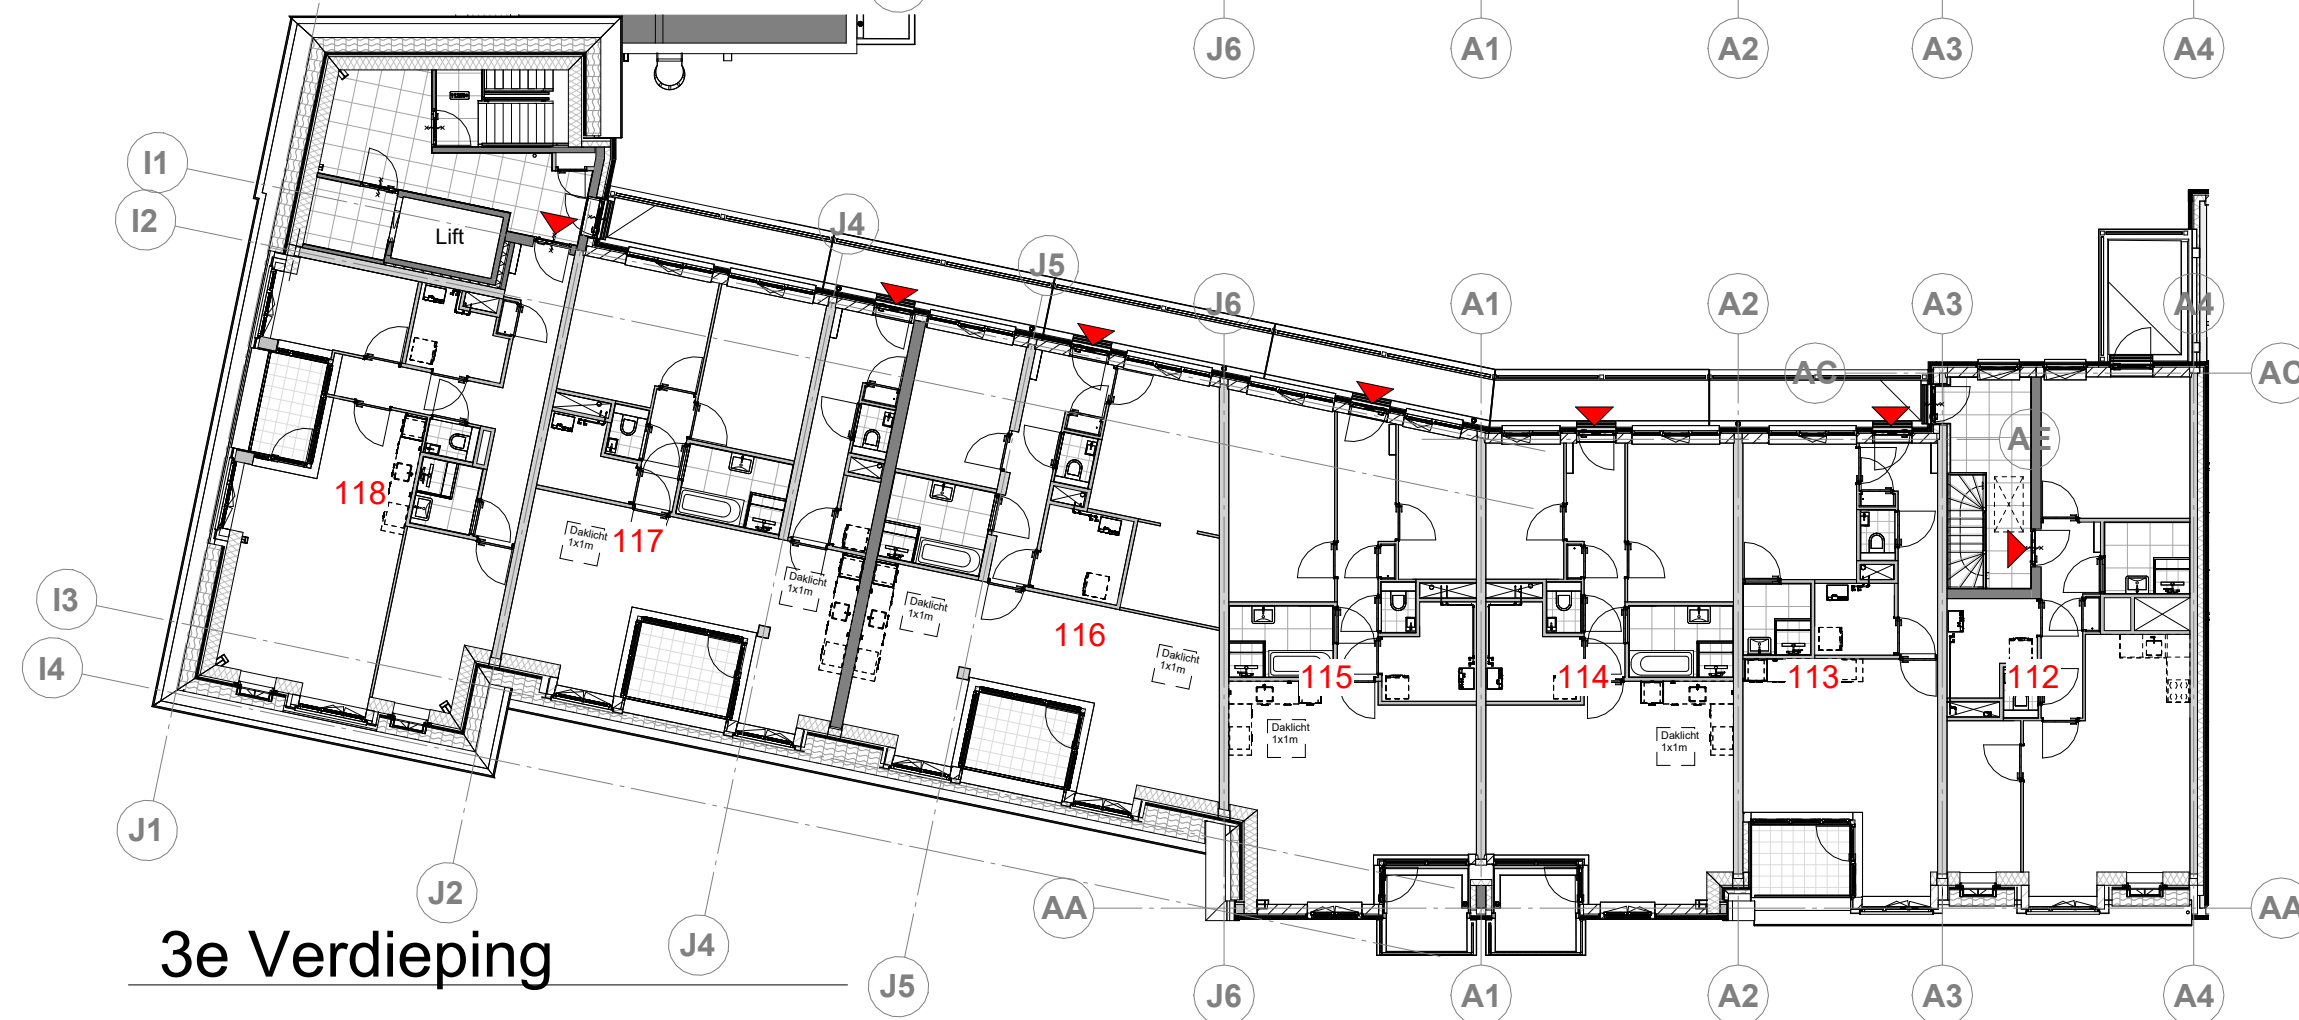


3e Verdieping

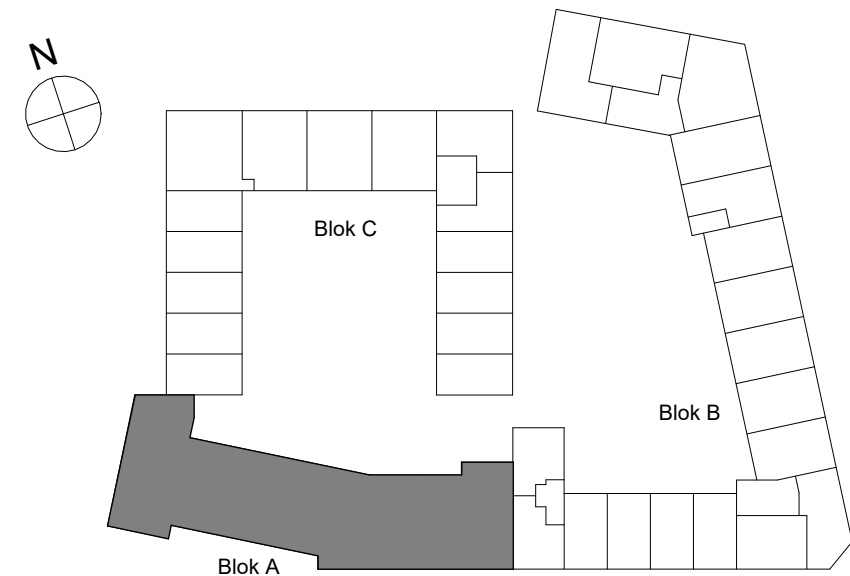


|                                    |                     |
|------------------------------------|---------------------|
| Opdrachtgever                      | Schaal              |
| M.J. de Nijs en Zonen B.V.         | 1:200               |
| Oudewal 21                         | Formaat             |
| 1749 CA Warmenhuizen               | A2                  |
| Project                            | Architect           |
| Hart van Gouwhaven te Monnickendam | Mulleners+Mulleners |
|                                    | Getekend            |
|                                    | Alynia              |
|                                    | Datum               |
|                                    | 12-05-2025          |
| Onderdeel                          | Gewijzigd           |
| Overzicht blok A                   | 07-07-2025          |
|                                    | 17-10-2025          |
| Fase                               | Bladnummer          |

VK-05 6045




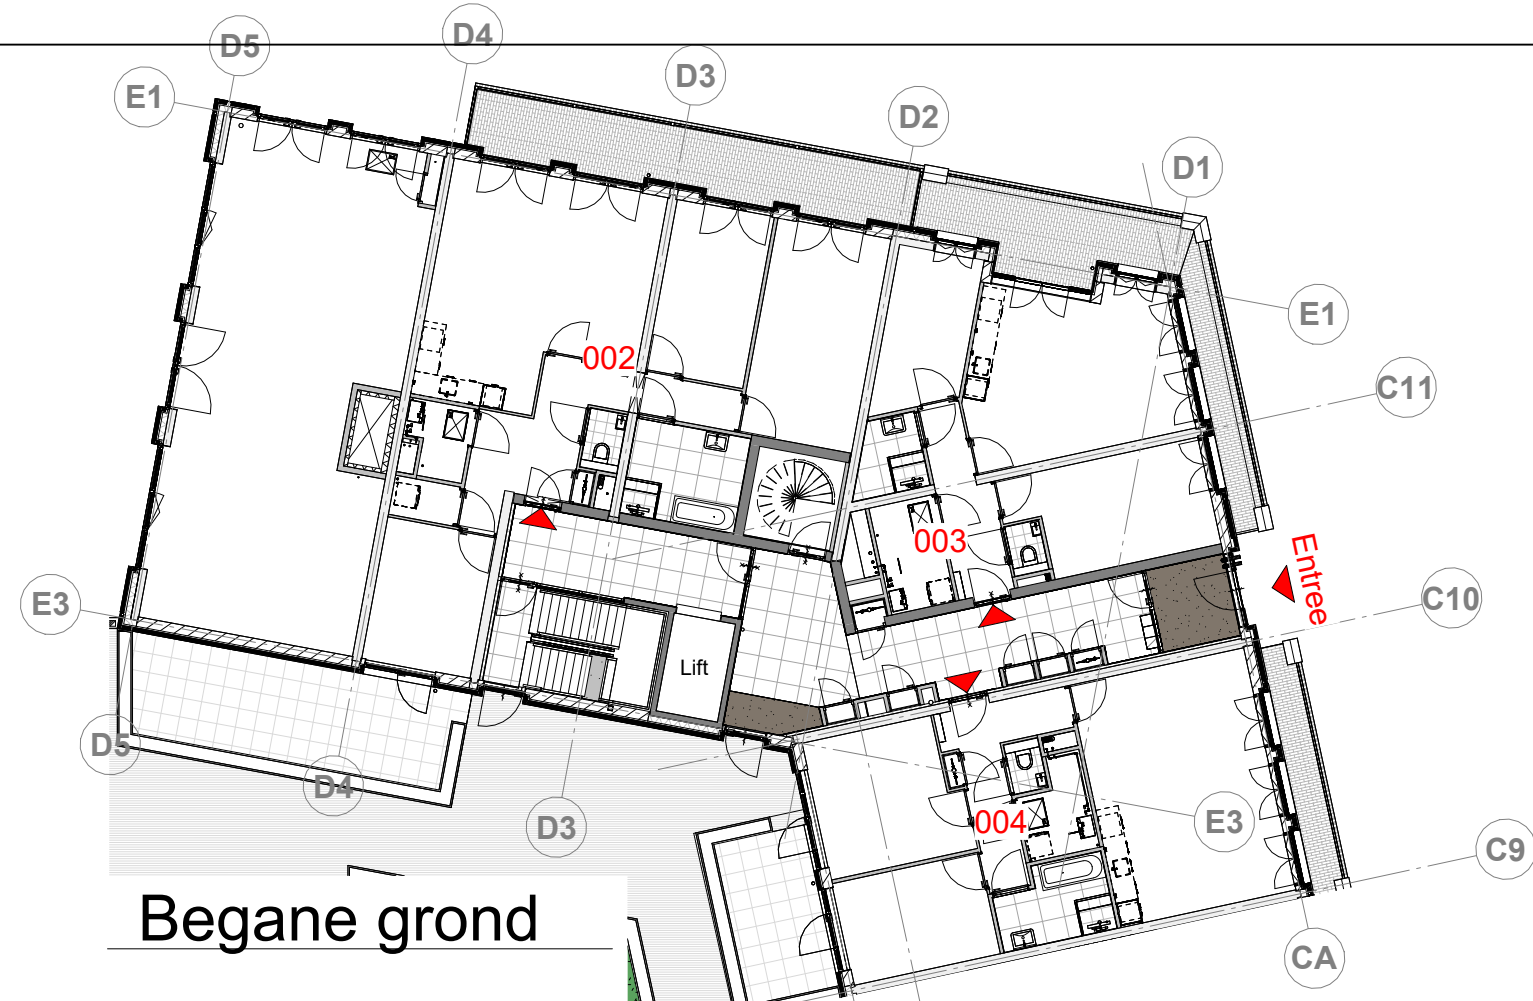


Begane grond

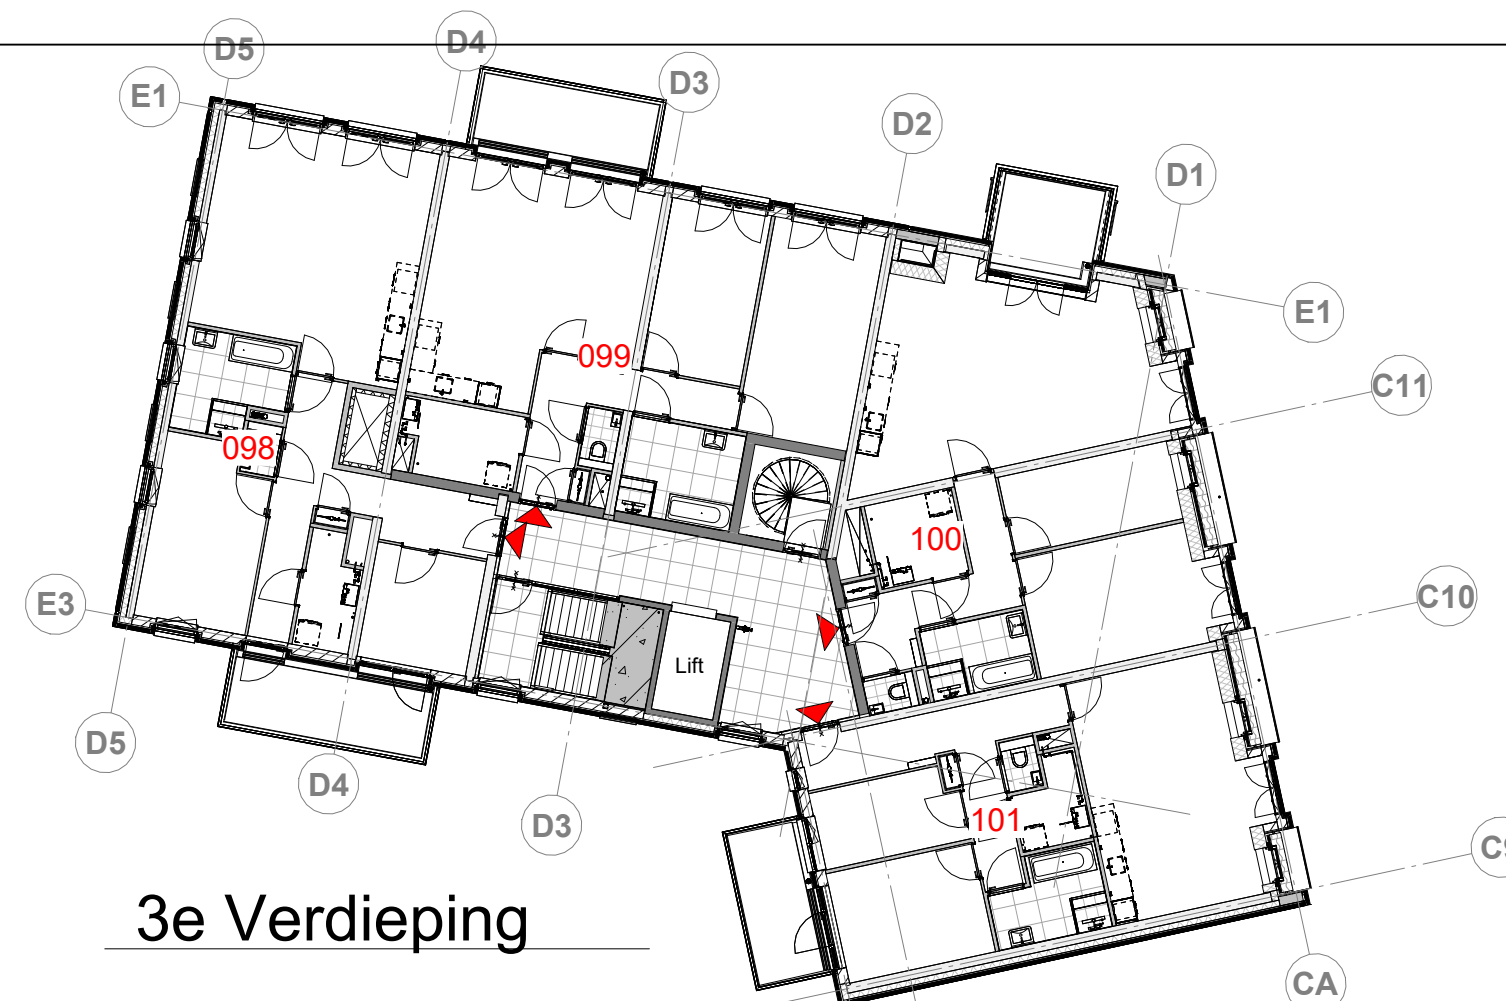


3e Verdieping

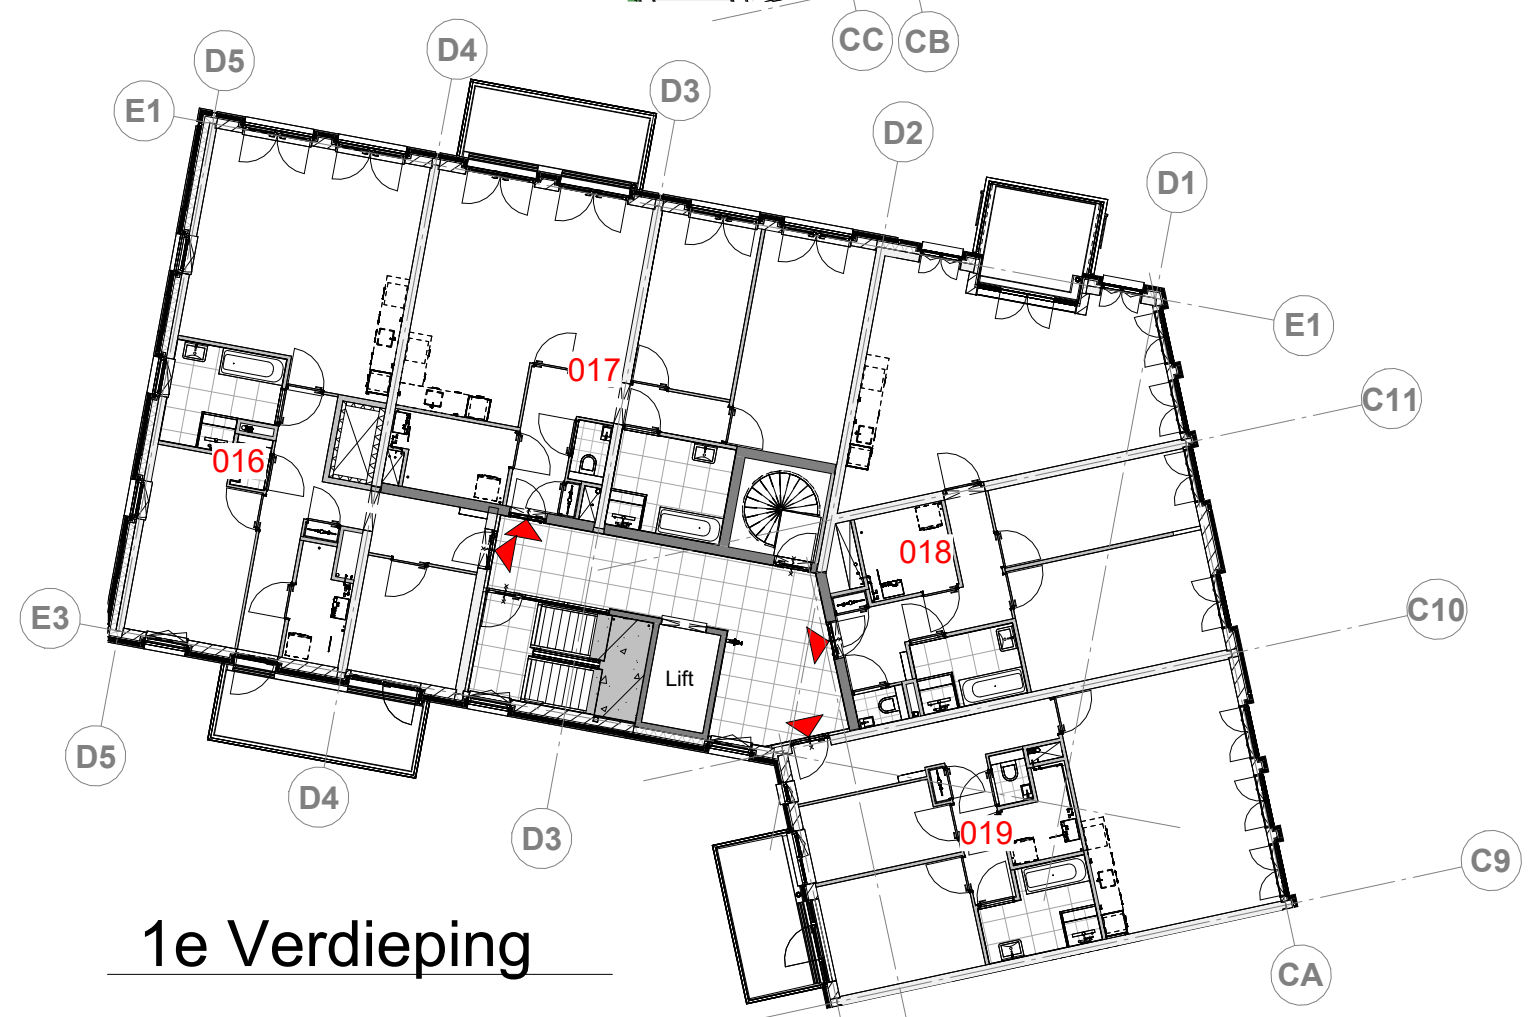


1e Verdieping

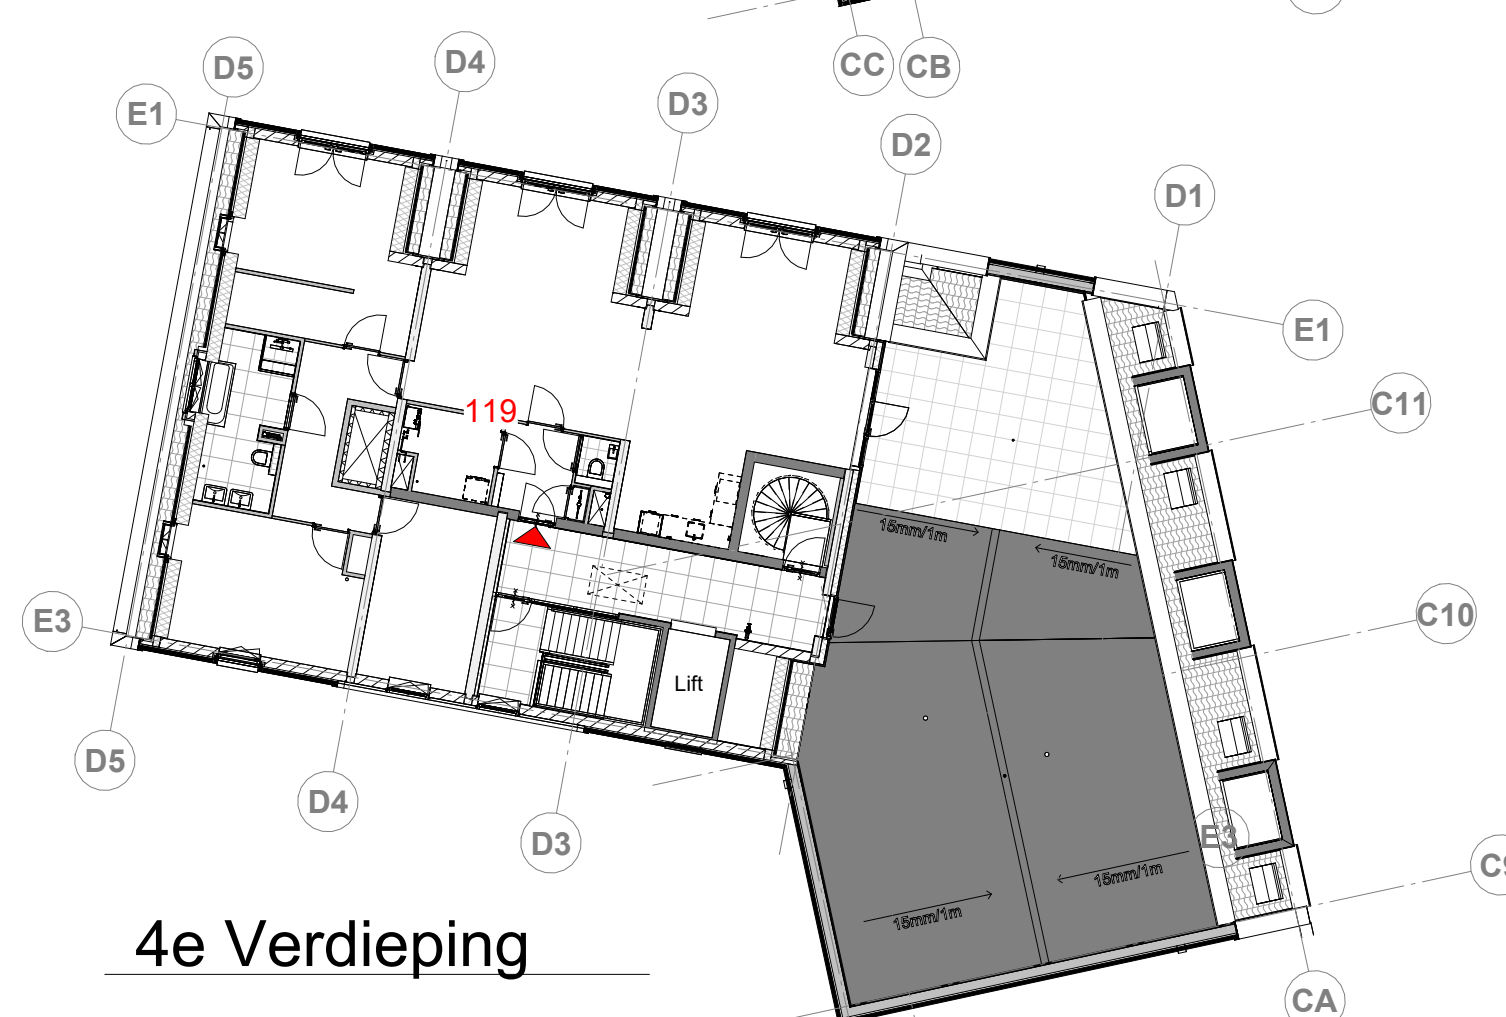

4e Verdieping

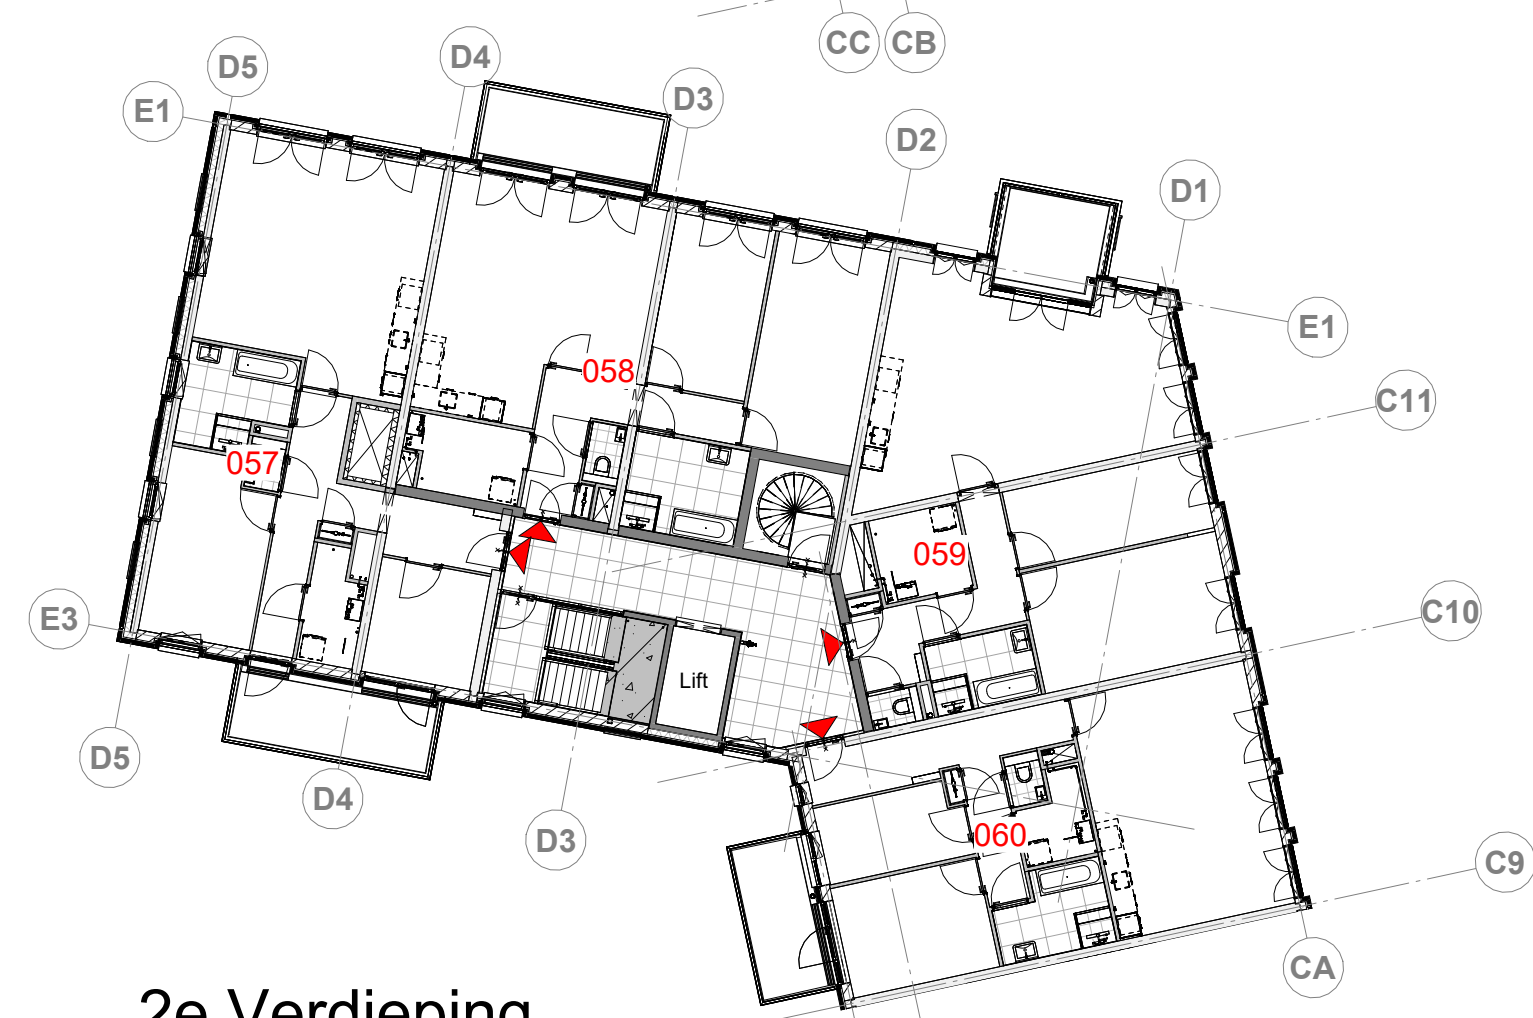


2e Verdieping

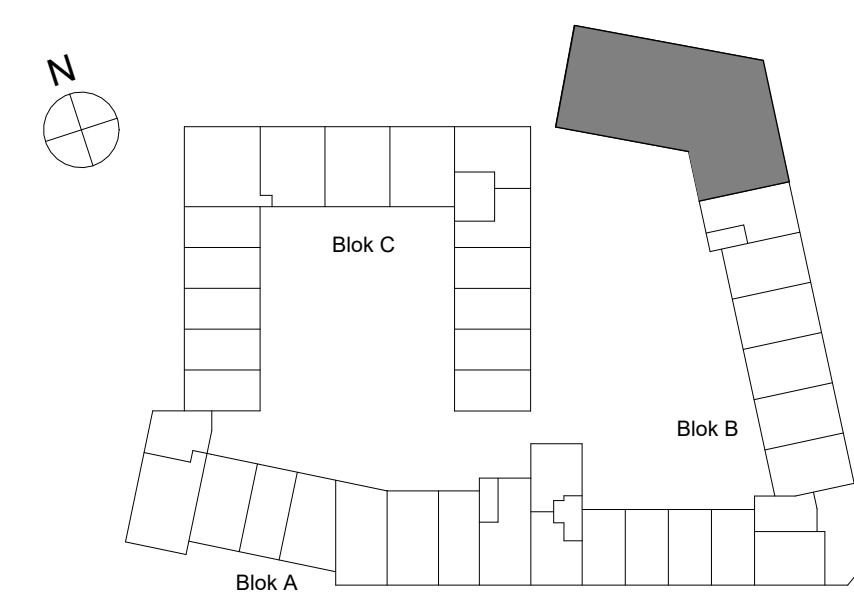


|                                    |            |                     |
|------------------------------------|------------|---------------------|
| Opdrachtgever                      |            | Schaal              |
| M.J. de Nijs en Zonen B.V.         |            | 1:200               |
| Oudewal 21                         |            | Formaat             |
| 1749 CA Warmenhuizen               |            | A2                  |
| Project                            |            | Architect           |
| Hart van Gouwhaven te Monnickendam |            | Mulleners+Mulleners |
|                                    |            | Getekend            |
|                                    |            | Alynia              |
|                                    |            | Datum               |
|                                    |            | 12-05-2025          |
|                                    |            | Onderdeel           |
| Overzicht blok B Koop              |            | Gewijzigd           |
|                                    |            | 07-07-2025          |
|                                    |            | 17-10-2025          |
| Fase                               | Bladnummer |                     |




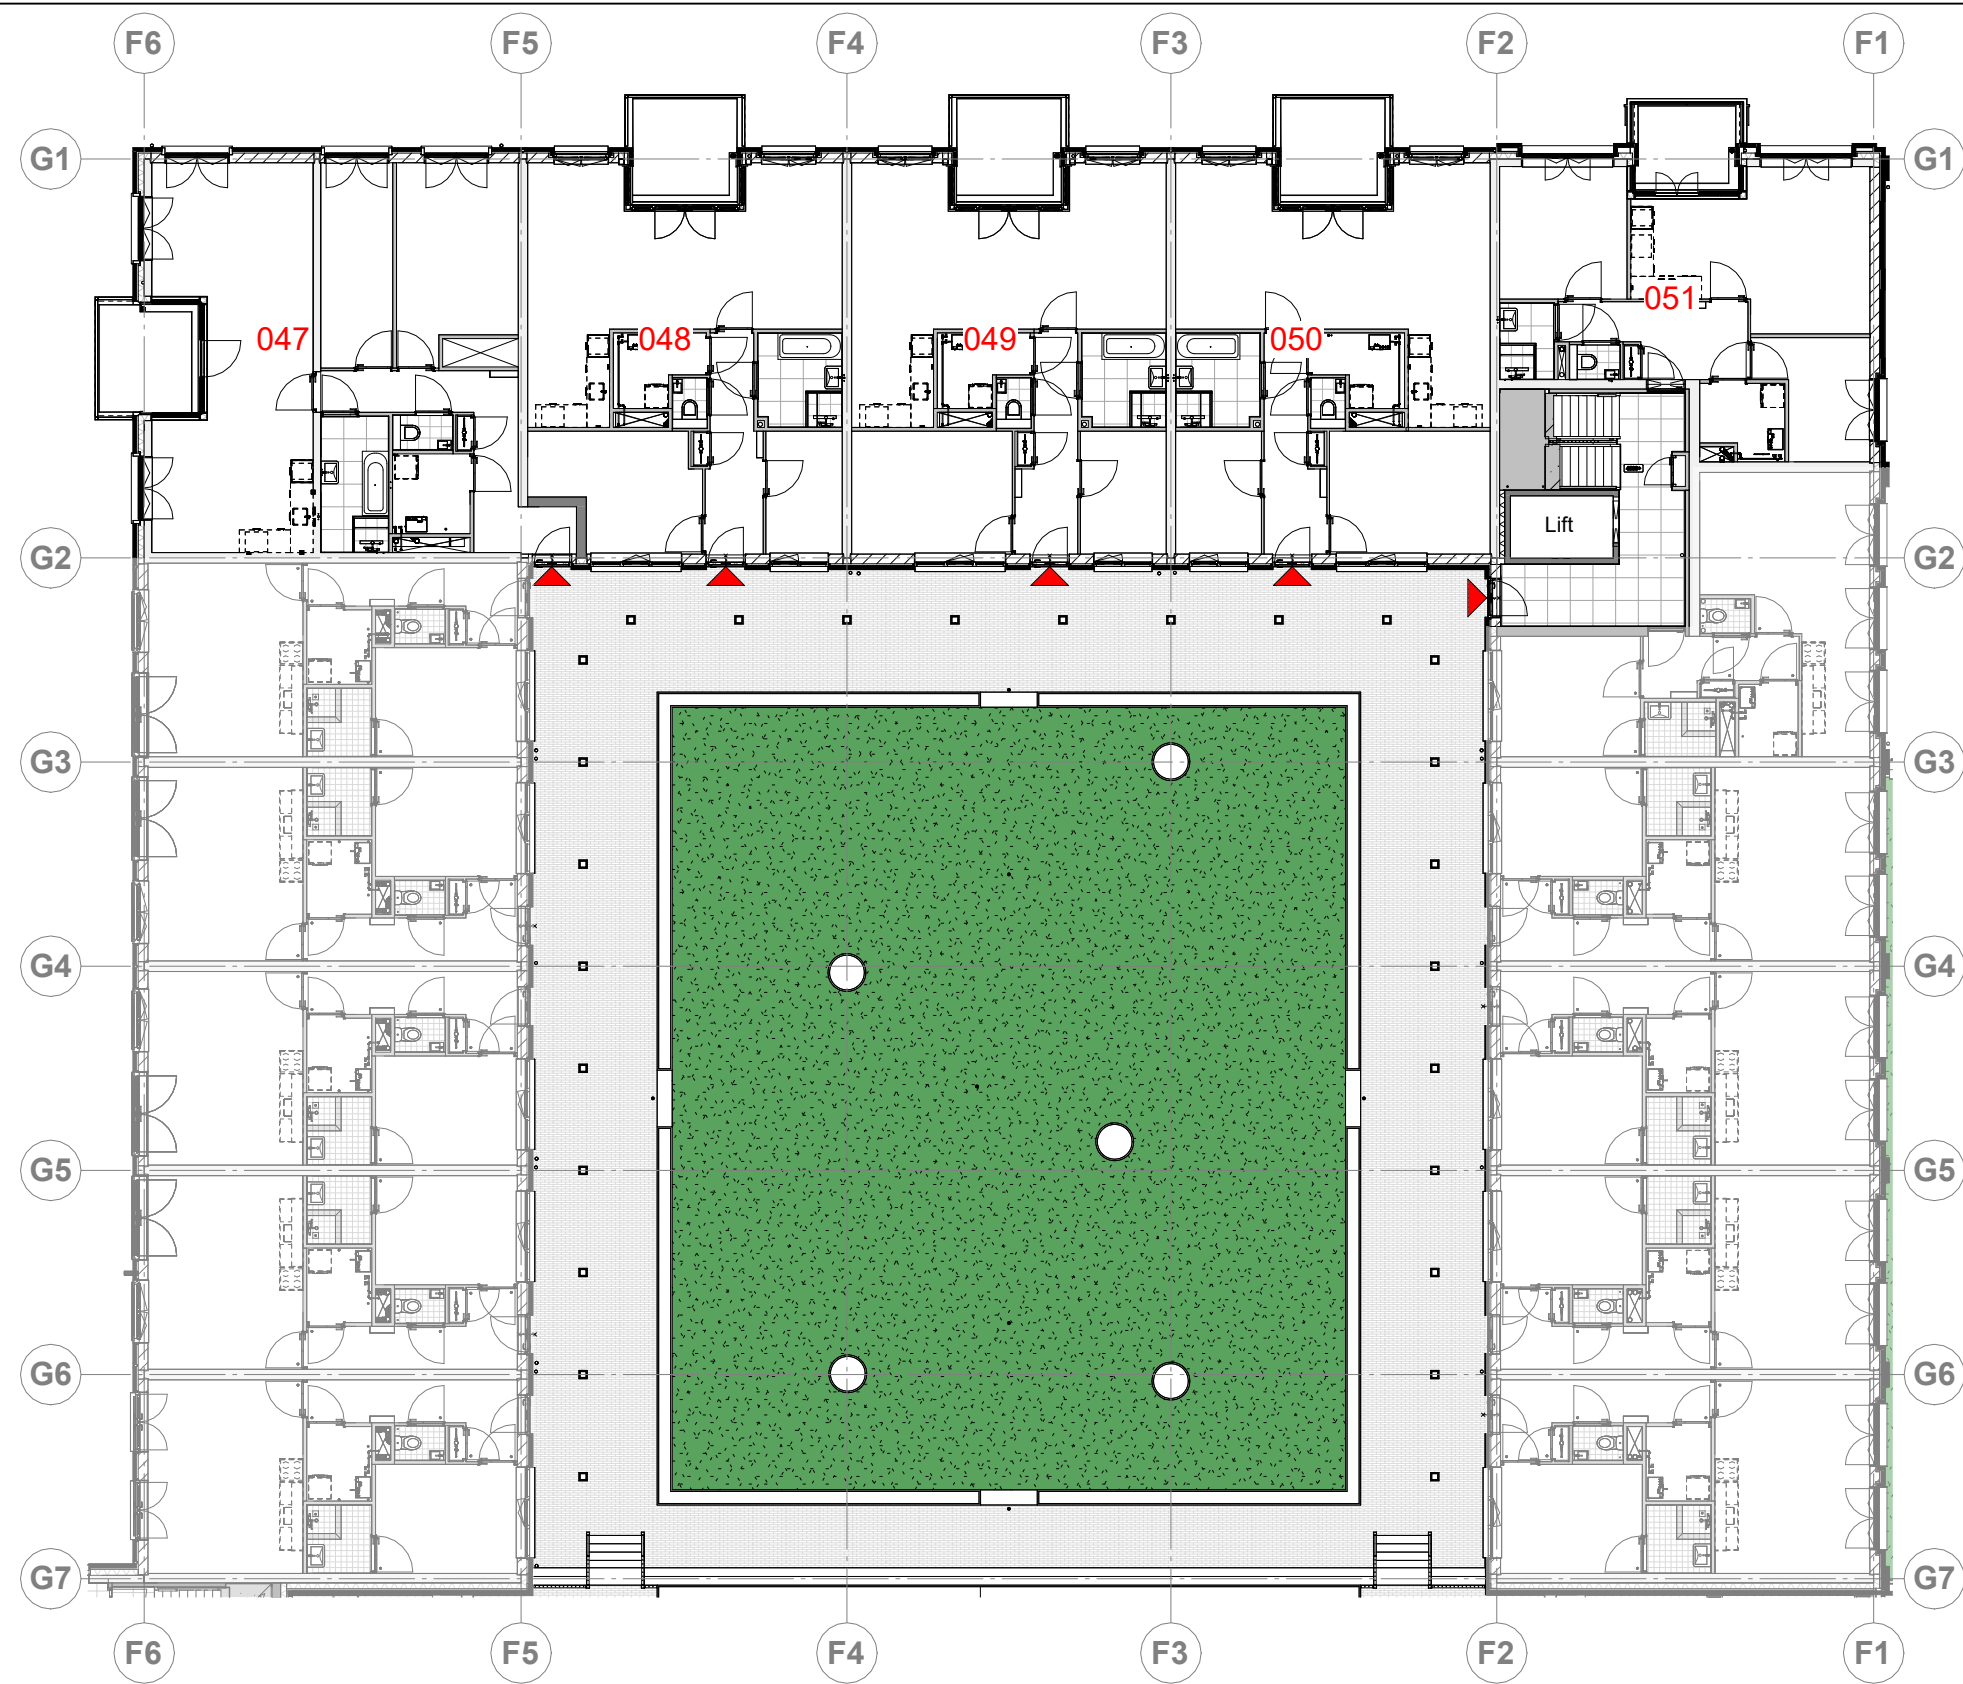

1e Verdieping

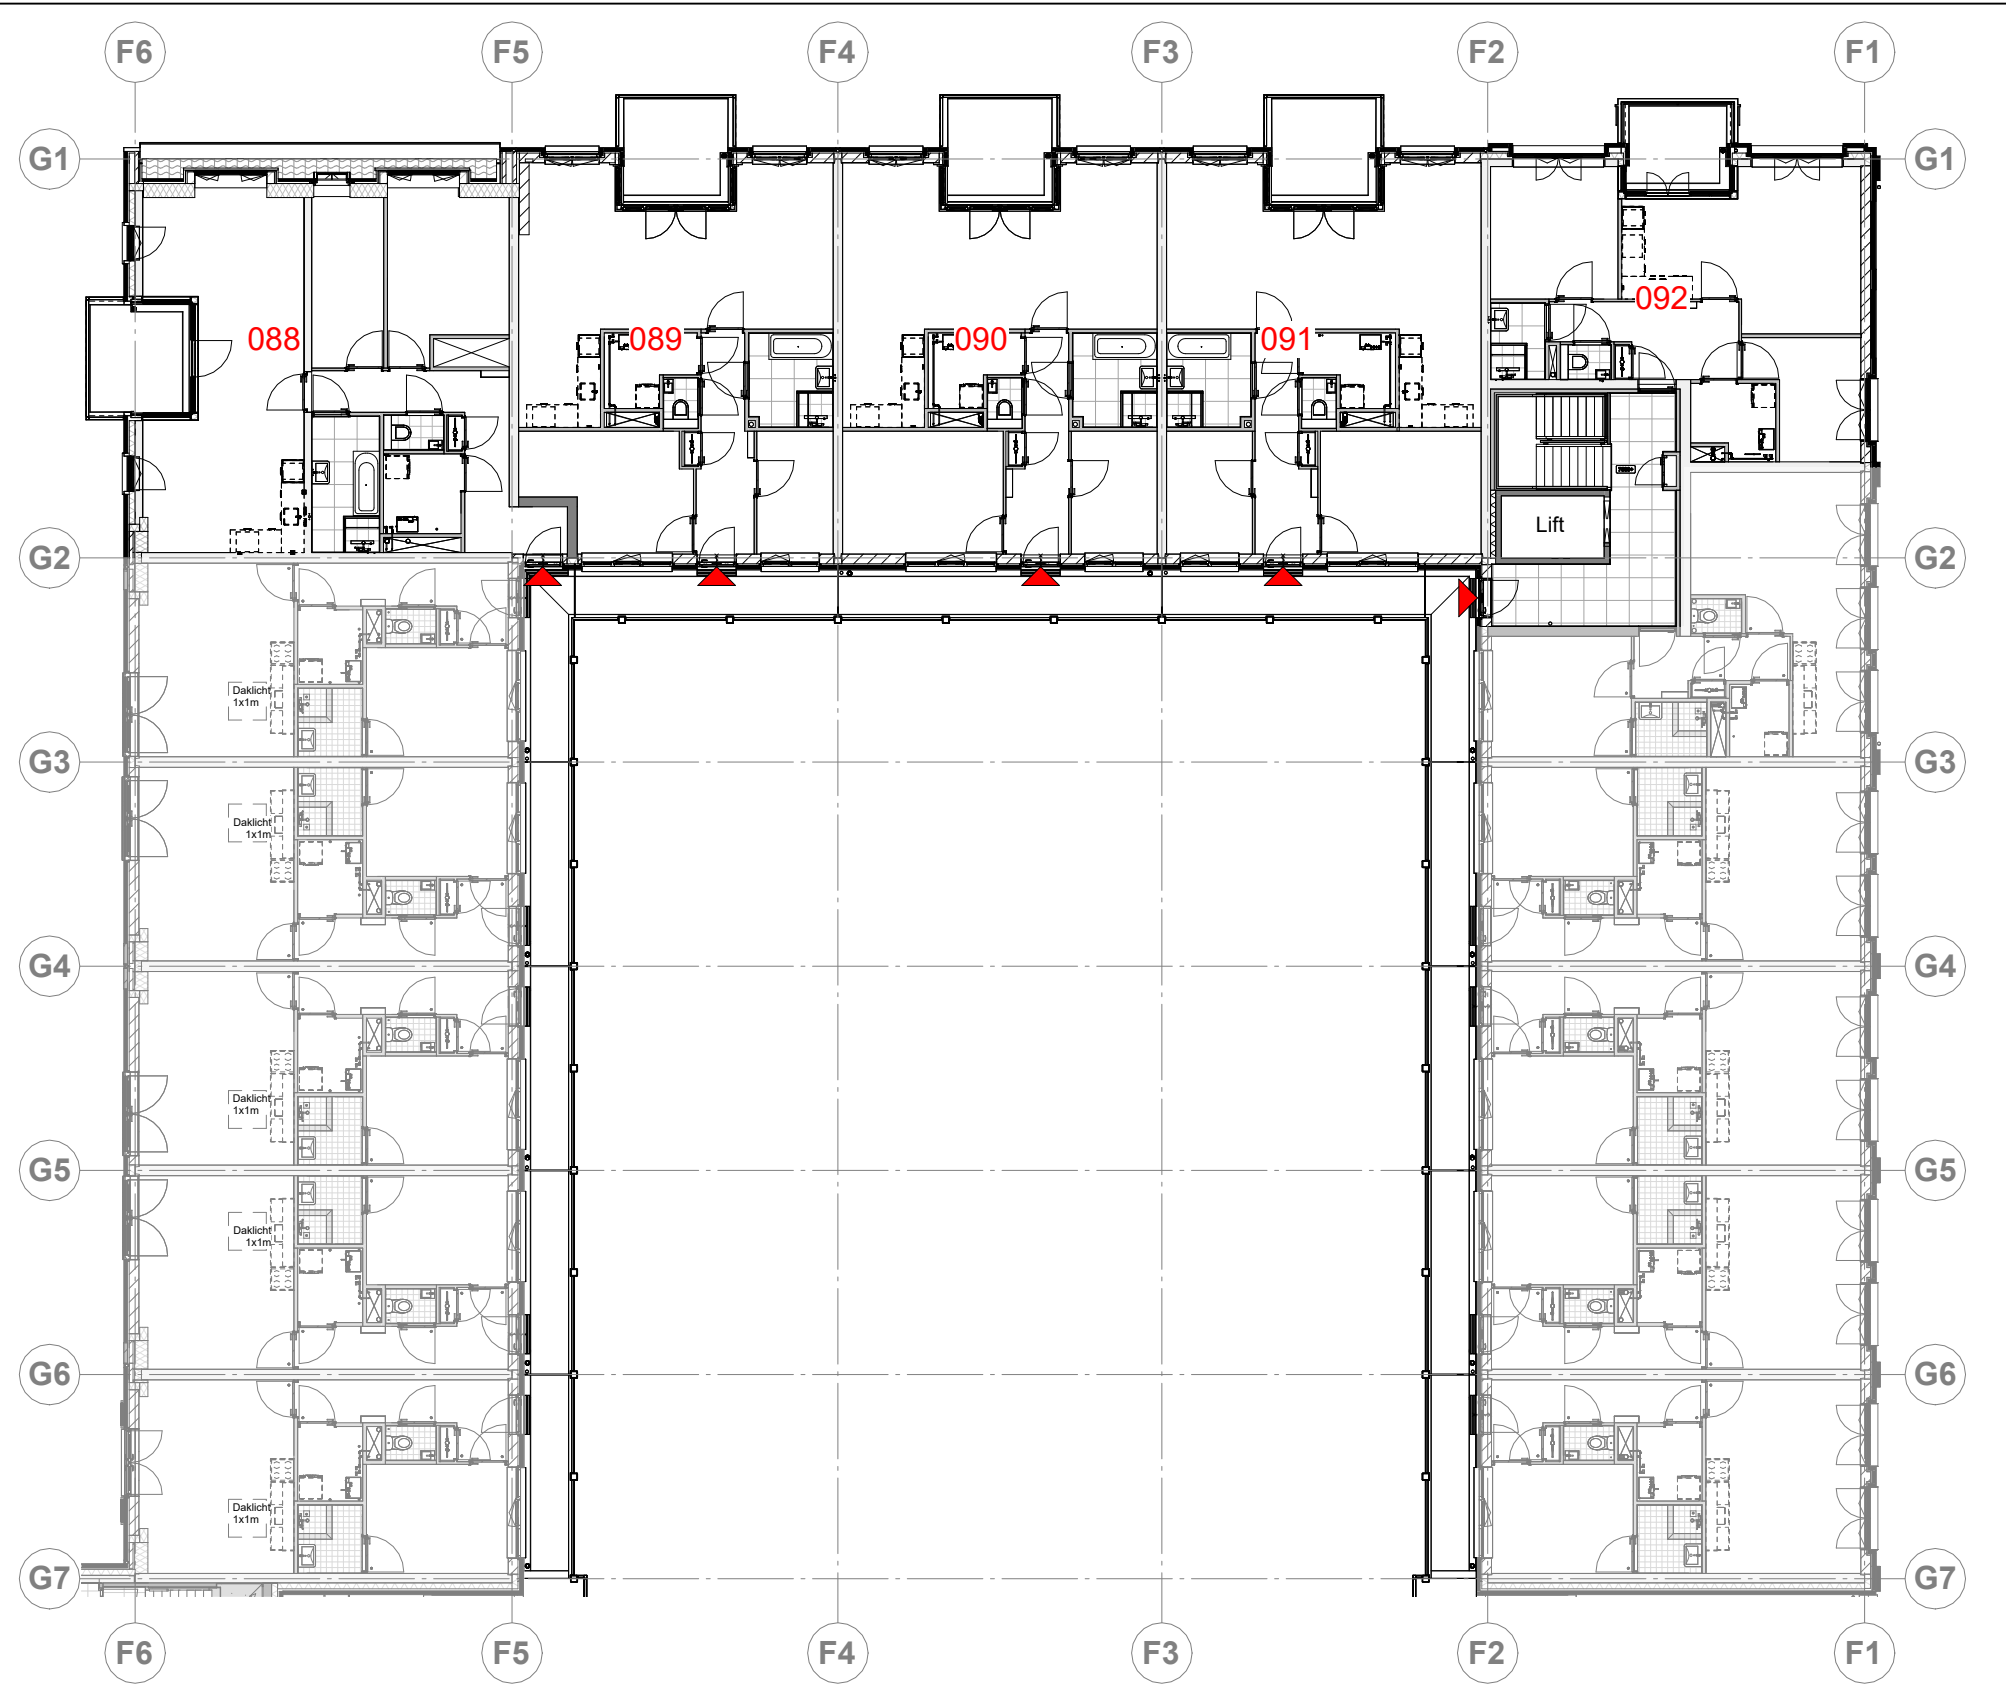

2e Verdieping

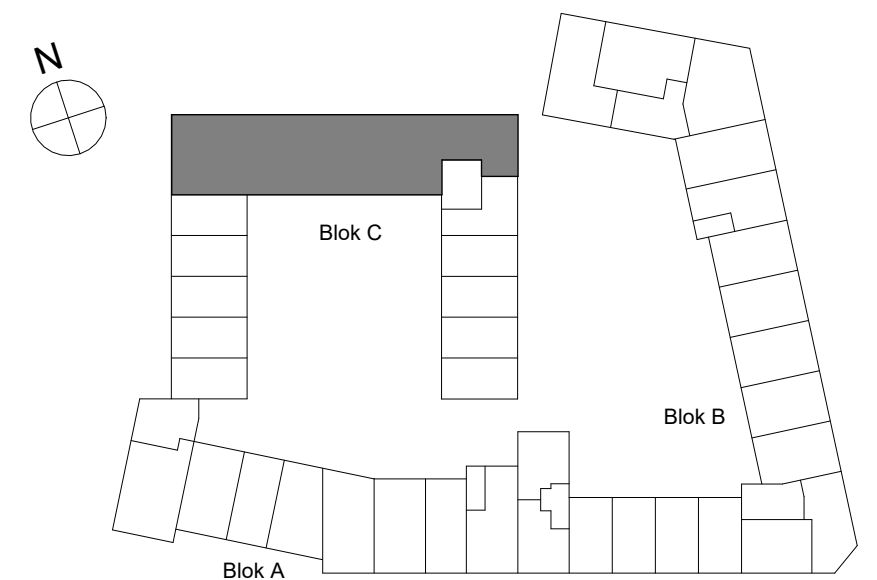

Opdrachtgever  
M.J. de Nijs en Zonen B.V.  
Oudewal 21  
1749 CA Warmenhuizen

Project  
Hart van Gouwhaven te Monnickendam

Schaal  
1:200

Formaat  
A2

Architect  
Mulleners+Mulleners

Geleidend  
Alynia

Datum  
12-05-2025

Onderdeel  
Overzicht blok C koop

Gewijzigd  
07-07-2025  
17-10-2025

Fase

Bladnummer  
VK-09 6045