


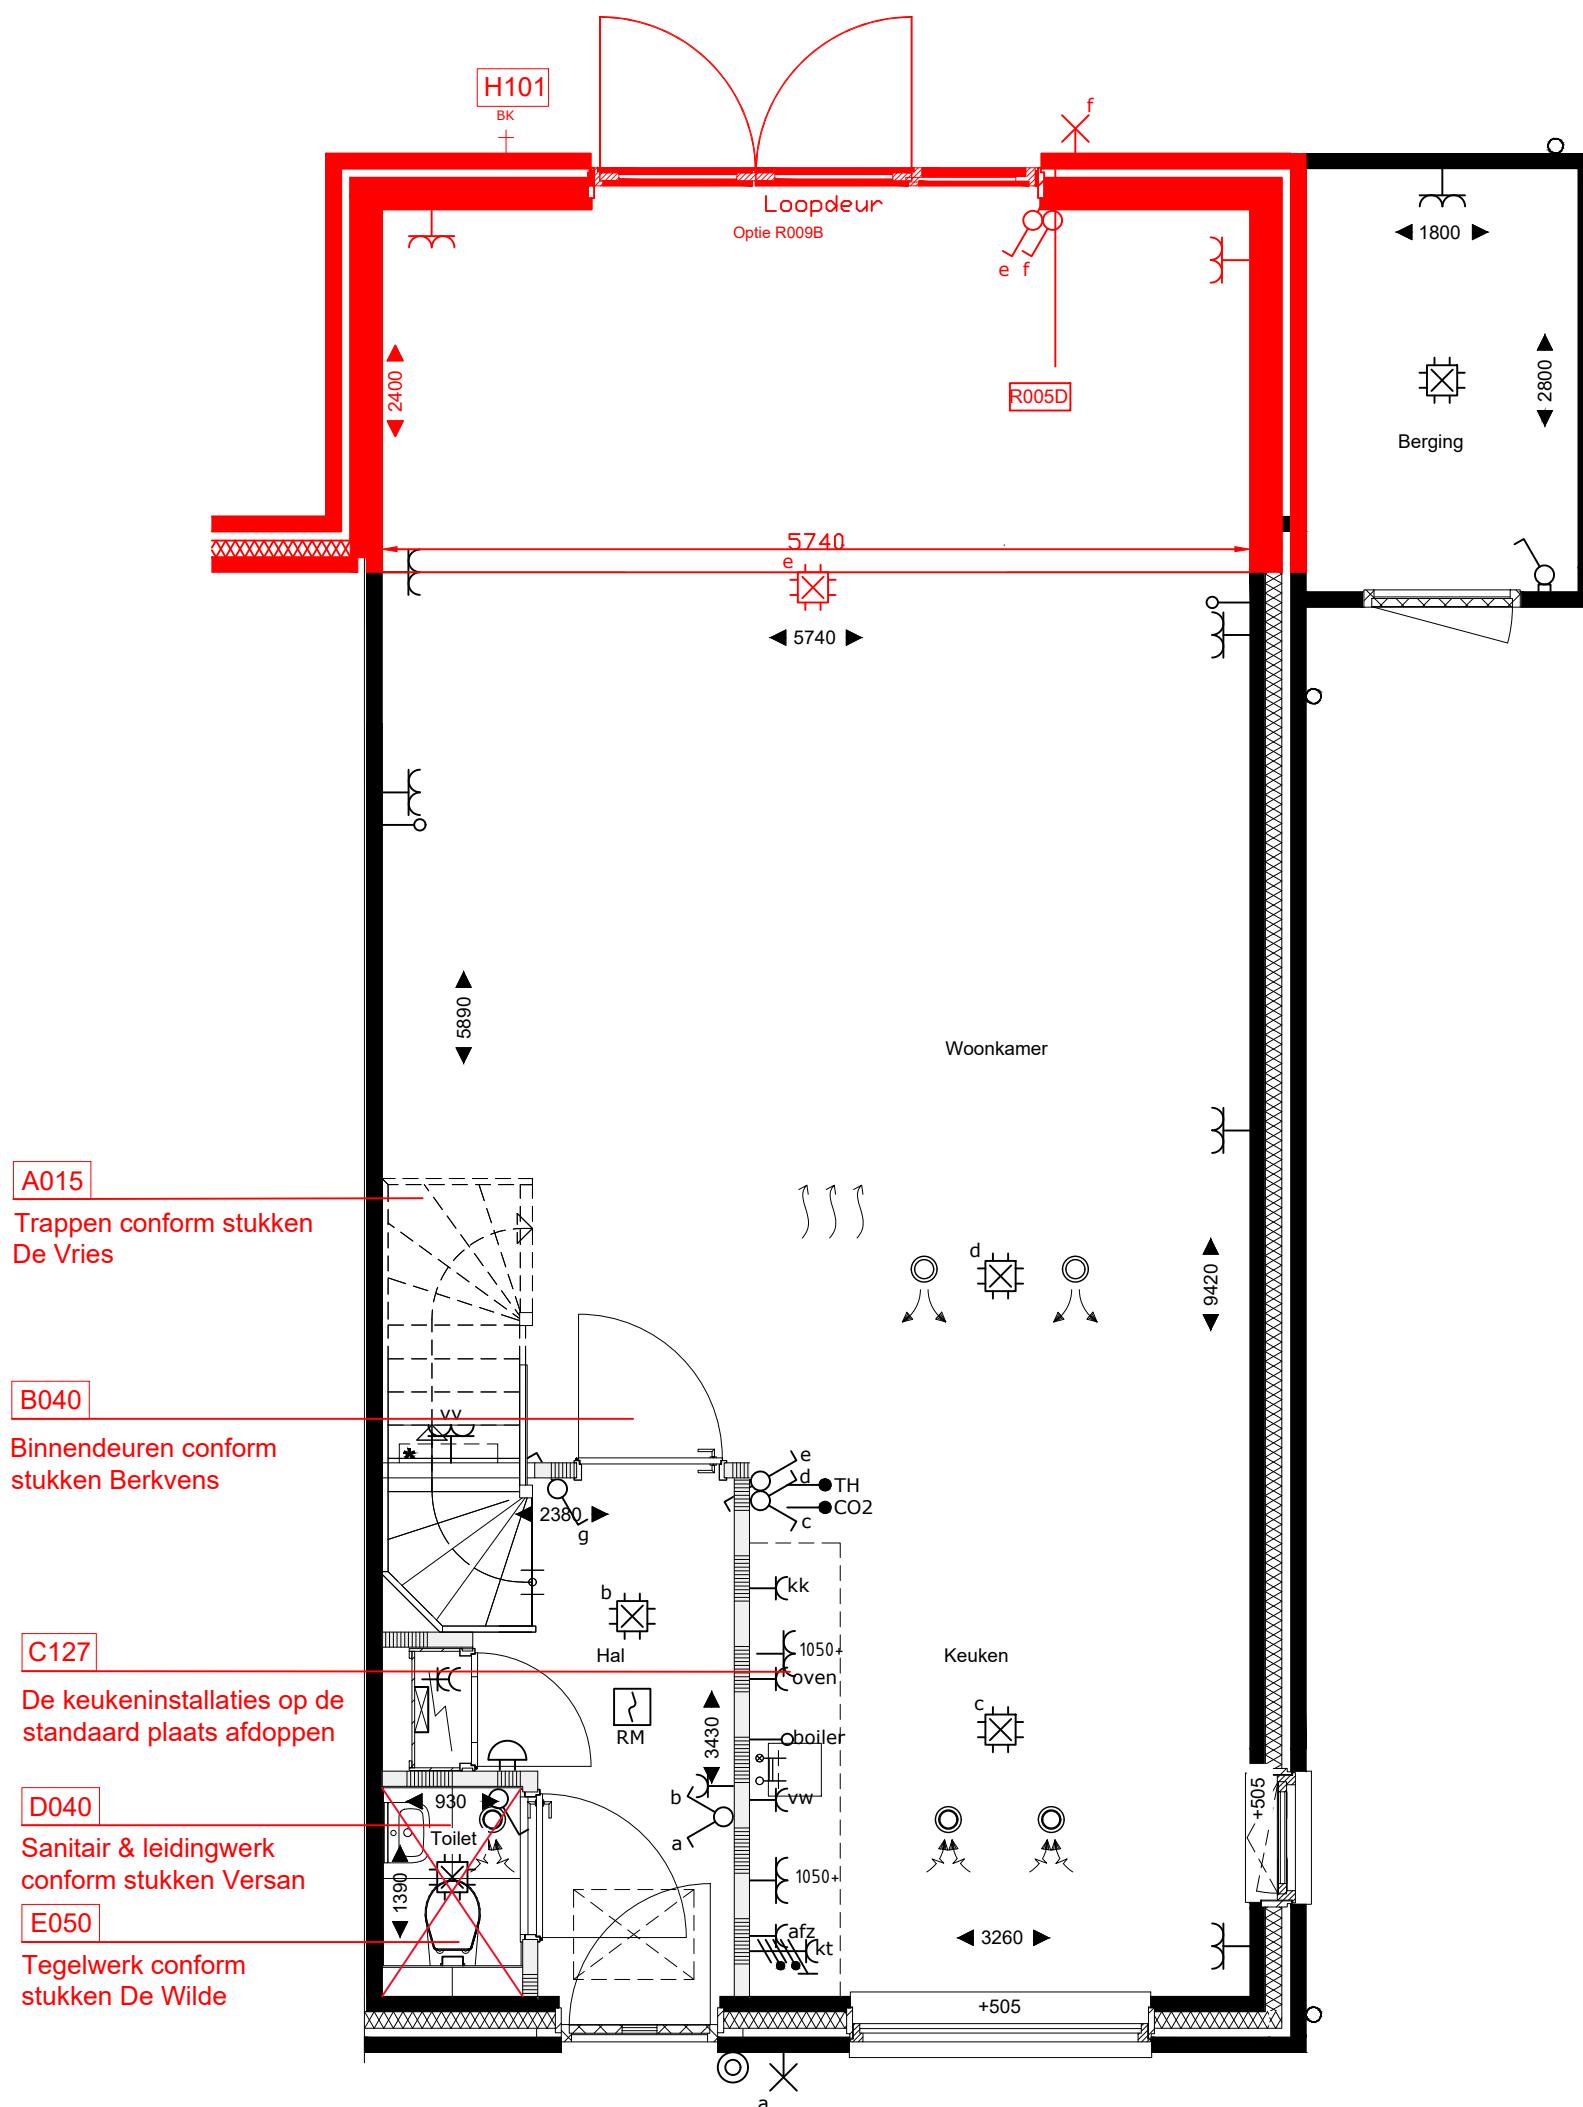

A015
Trappen conform stukken
De Vries

B040
Binnendeuren conform
stukken Berkvens

C127
De keukeninstallaties op de
standaard plaats afdoppen

D040
Sanitair & leidingwerk
conform stukken Versan

E050
Tegelwerk conform
stukken De Wilde

Project: 68 won. Haveneiland, te Reeve
Onderwerp: Meer- en minderwerktekening
Bouwnummer: 36
Verdieping: Begane grond
Schaal: 1:50
Datum: 21-09-2026




LET OP:
Deze tekeningen zijn bedoeld voor het meer- en minderwerk. Bij verschil zijn de koopstukken leidend.

Al het aangegeven meerwerk zal zoveel mogelijk op de aangegeven plaatsen worden uitgevoerd. Tijdens het uit- en inbouwen van de woningen kunnen, met inachtneming van technische aspecten, deze plaatsen in het werk afwijken bevatten ten opzichte van deze meer-minderwerk tekeningen.

D040
Sanitair & leidingwerk
conform stukken Versan

E050
Tegelwerk conform
stukken De Wilde

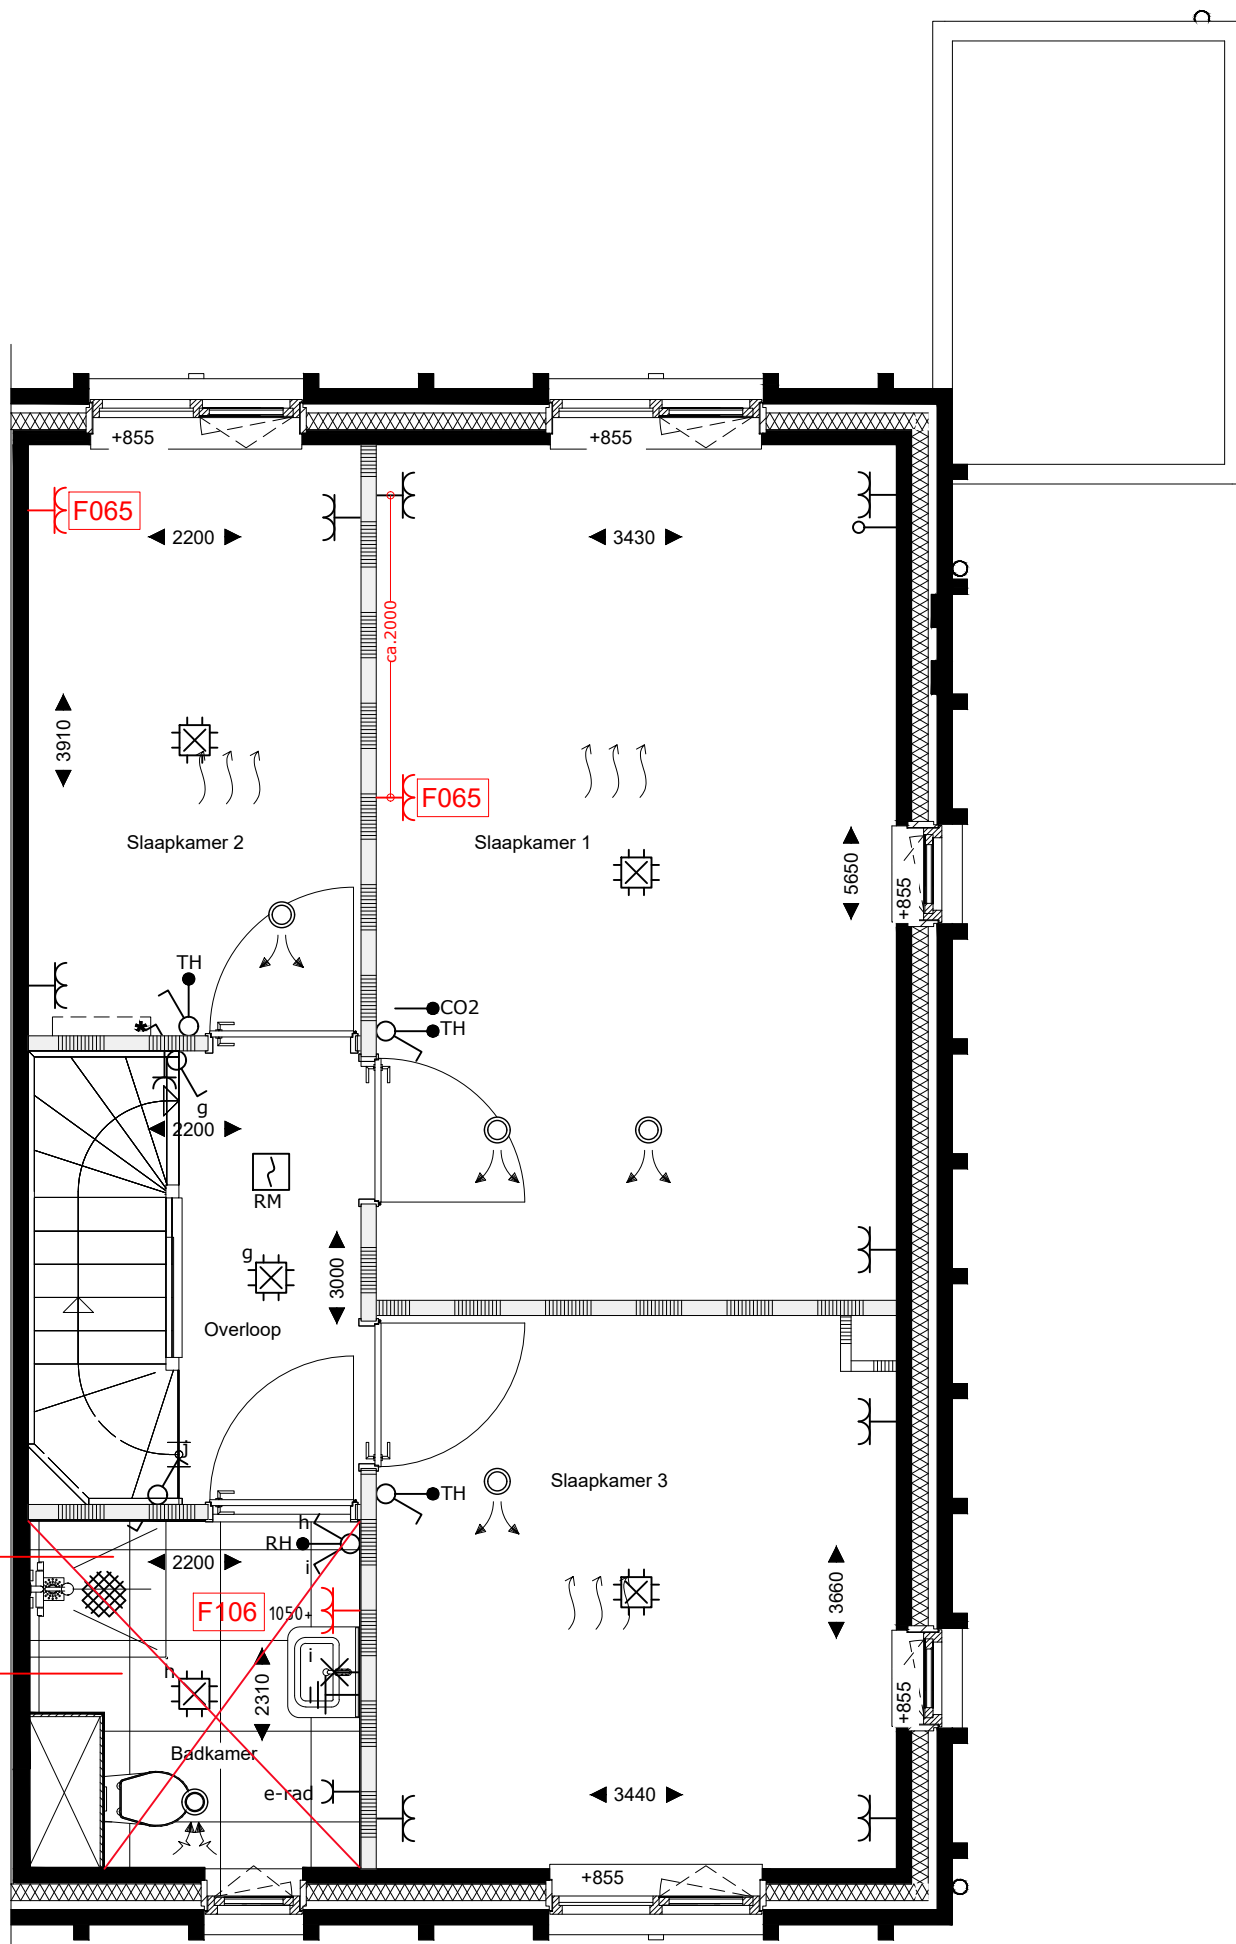

Project: 68 won. Haveneiland, te Reeve

Onderwerp: Meer- en minderwerktekening

Bouwnummer: 36

Verdieping: 1e verdieping


Schaal: 1:50

Datum: 21-09-2026



LET OP:
Deze tekeningen zijn bedoeld voor het meer- en minderwerk. Bij verschil zijn de koopstukken leidend.

Al het aangegeven meerwerk zal zoveel mogelijk op de aangegeven plaatsten worden uitgevoerd. Tijdens het uit- en ingenieren van de woningen kunnen, met inachtneming van technische aspecten, deze plaatsen in het werk afwijken bevatten ten opzichte van deze meer-minderwerk tekeningen.

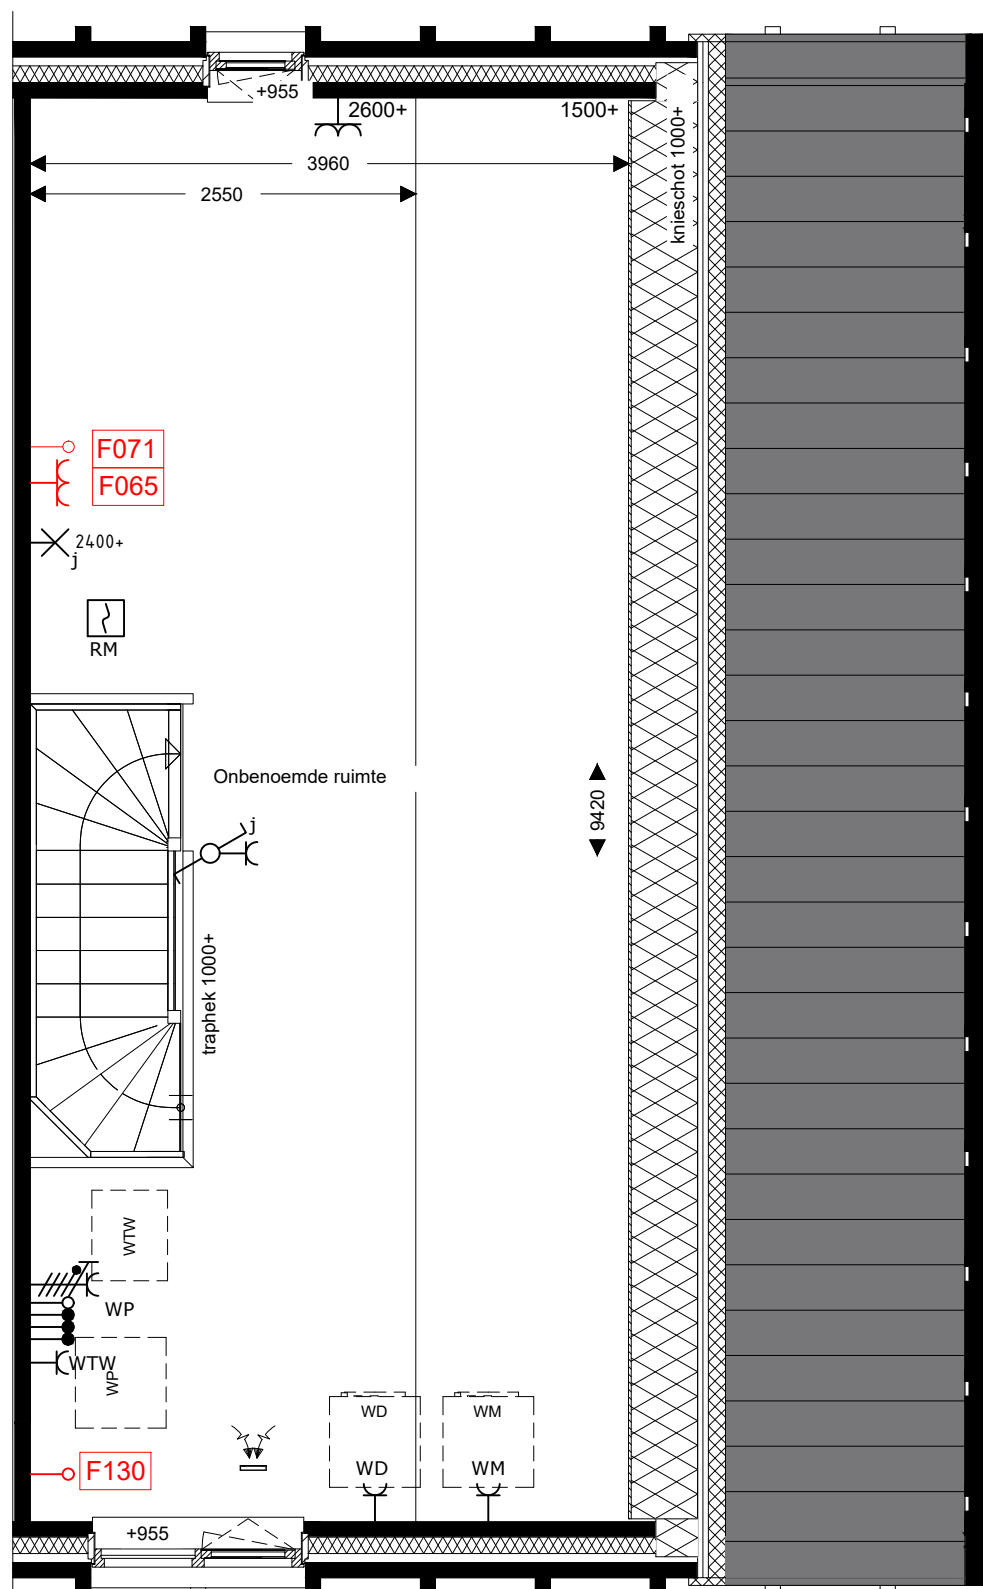

Project: 68 won. Haveneiland, te Reeve

Onderwerp: Meer- en minderwerktekening

Bouwnummer: 36

Verdieping: 2e verdieping


Schaal: 1:50

Datum: 21-09-2026



LET OP:
Deze tekeningen zijn bedoeld voor het meer- en minderwerk. Bij verschil zijn de koopstukken leidend.

Al het aangegeven meerwerk zal zoveel mogelijk op de aangegeven plaatsten worden uitgevoerd. Tijdens het uit- en ingenieren van de woningen kunnen, met inachtneming van technische aspecten, deze plaatsen in het werk afwijkingen bevatten ten opzichte van deze meer-minderwerk tekeningen.

 

Project: 68 won. Haveneiland, te Reeve

Onderwerp: Meer- en minderwerktekening

Bouwnummer: 36

Verdieping: Dakaanzicht

Schaal: 1:50

Datum: 08-05-2026



LET OP:
Deze tekeningen zijn bedoeld voor het meer- en minderwerk. Bij verschil zijn de koopstukken leidend.

Al het aangegeven meerwerk zal zoveel mogelijk op de aangegeven plaatsten worden uitgevoerd. Tijdens het uit- engineren van de woningen kunnen, met inachtneming van technische aspecten, deze plaatsen in het werk afwijkingen bevatten ten opzichte van deze meer-minderwerk tekeningen.

Punten in groen betreffen wijzigingen uit een eerste erratum welke alvast op deze tekening zijn verwerkt.