

0-tekening keuken:  
- bouwnummer: 59

Reinbouw B.V.  
Spiegelhof - stelpost 7500  
Nijmegen

Ontwerpweergave: Ontwerp (Bovenaanzicht)

Schaal: 1:22

Status: Ontwerp

Referentienummer:

# Middelkoop

Adres: Staalweg 10 - 4104 AT Culemborg

Contact: Bert Vink

Telefoon:


Fabrikant: Dekker NL v. 243, Schüller C NL 2025

Assortiment: NOV Nova

Front: K275 Agaatgrijs

Greep: 7277 Greeplijst agaatgrijs mat

Werkblad: TL147 F 812 ST76 Fairy White

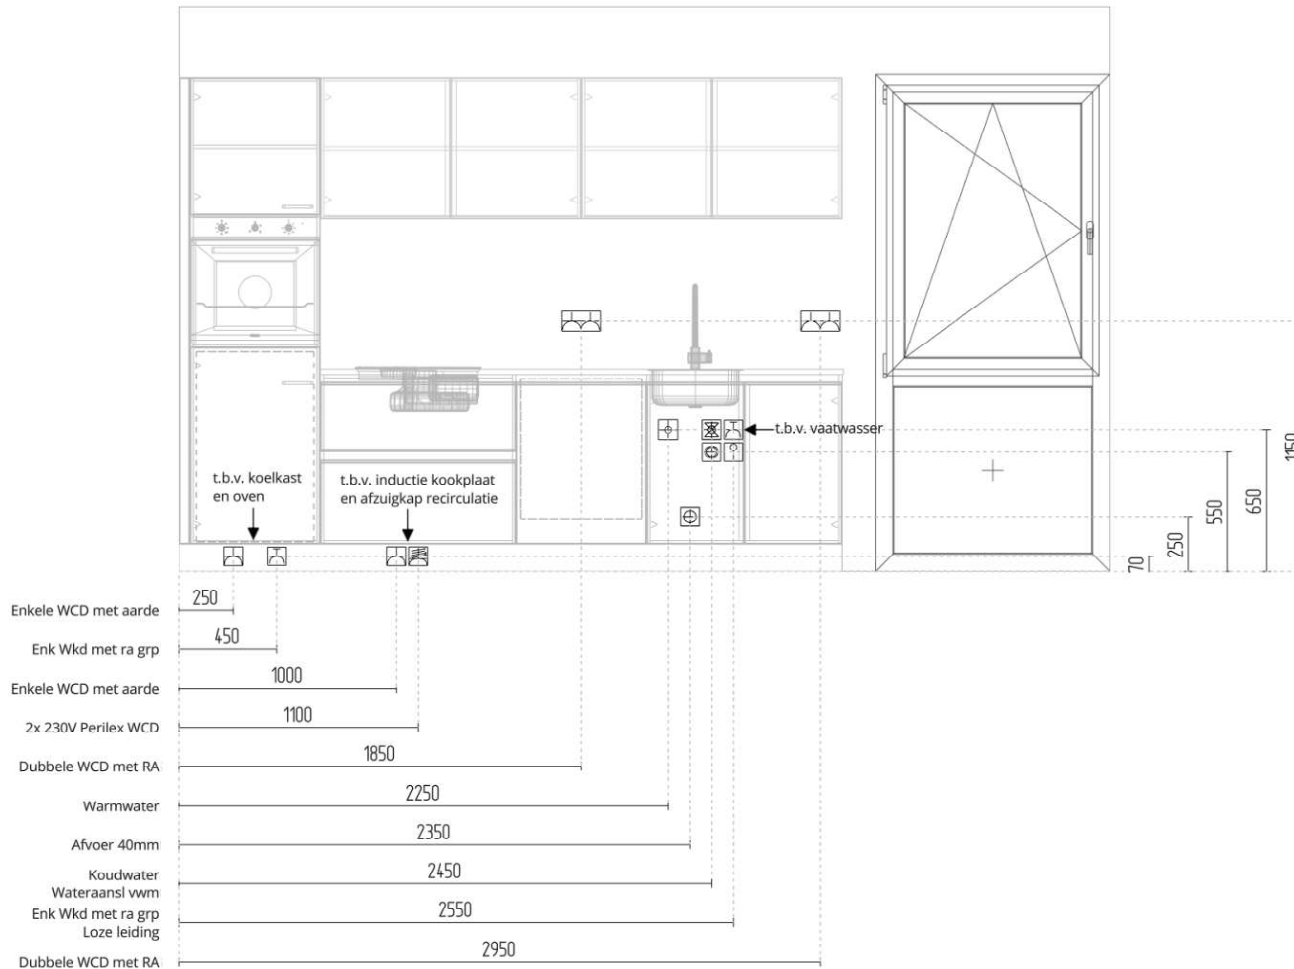

Reinbouw B.V.  
Spiegelhof - stelpost 7500  
Nijmegen

Ontwerpweergave: Ontwerp (Vooraanzicht)

Schaal: 1:35

Status: Ontwerp

Referentienummer:

# Middelkoop

Adres: Staalweg 10 - 4104 AT Culemborg  
Contact: Bert Vink  
Telefoon:

Fabrikant: Dekker NL v. 243, Schüller C NL 2025  
Assortiment: NOV Nova  
Front: K275 Agaatgrijs  
Greep: 7277 Greeplijst agaatgrijs mat  
Werkblad: TL147 F 812 ST76 Fairy White



Reinbouw B.V.  
Industrielaan 8  
6951 KG Dieren

Ontwerpweergave: Perspectief

Schaal: 1:1

Status: Ontwerp

Referentienummer:

# Middelkoop

Adres: Staalweg 10 - 4104 AT Culemborg  
Contact: Bert Vink  
Telefoon:

Fabrikant: Dekker NL v. 243, Schüller C NL 2025  
Assortiment: NOV Nova  
Front: K275 Agaatgrijs  
Greep: 7277 Greeplijst agaatgrijs mat  
Werkblad: TL147 F 812 ST76 Fairy White