




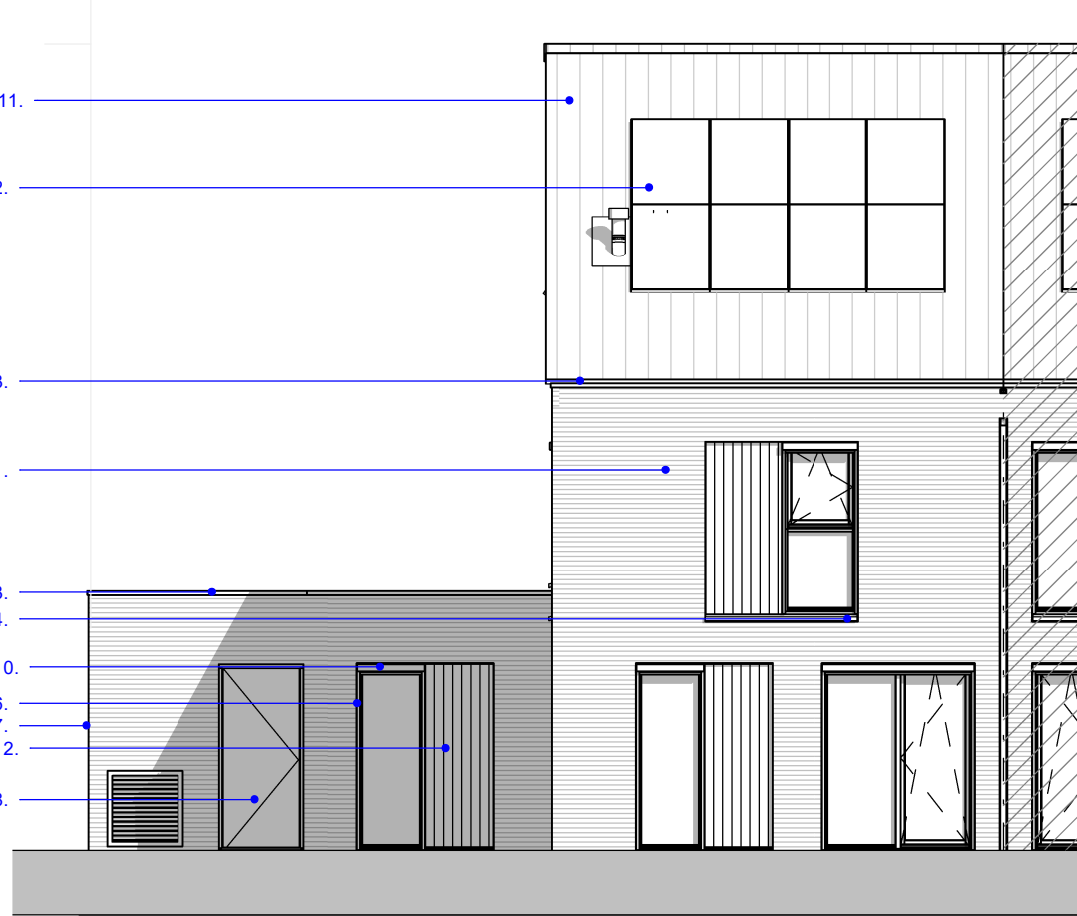


Voorgevel
schaal 1 : 100

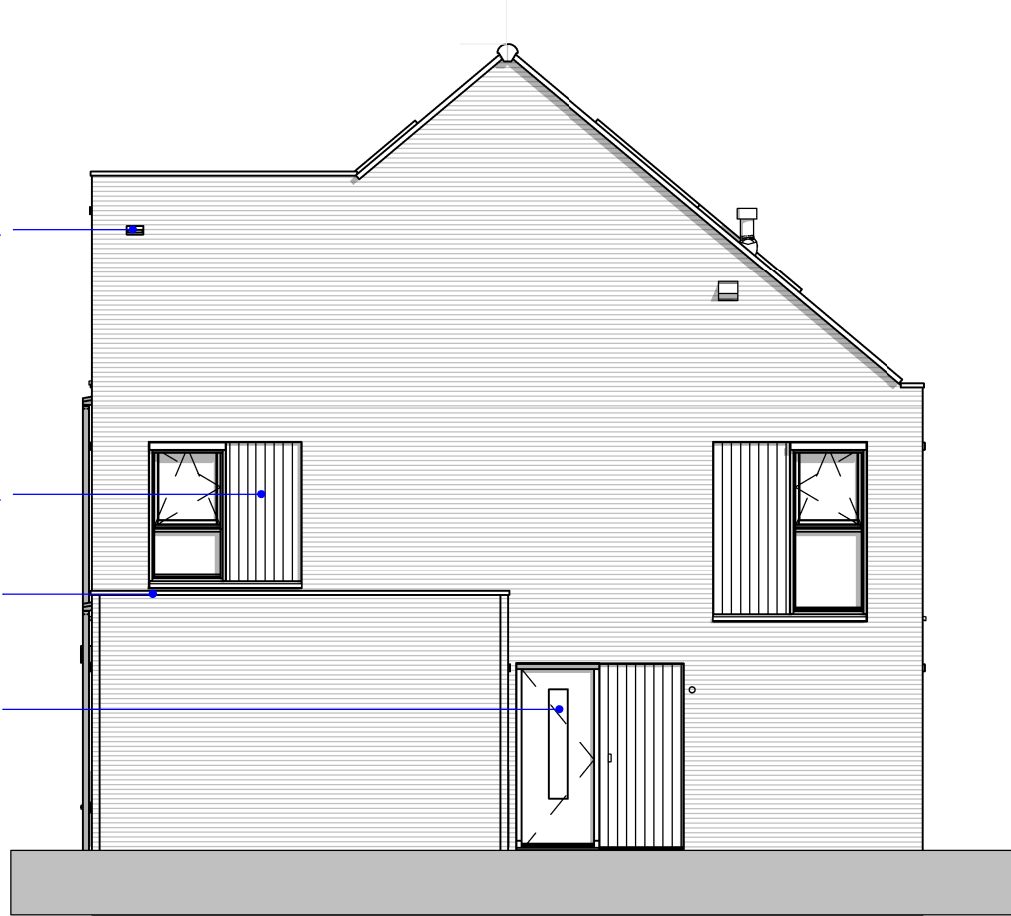


Linker zijgevel
schaal 1 : 100

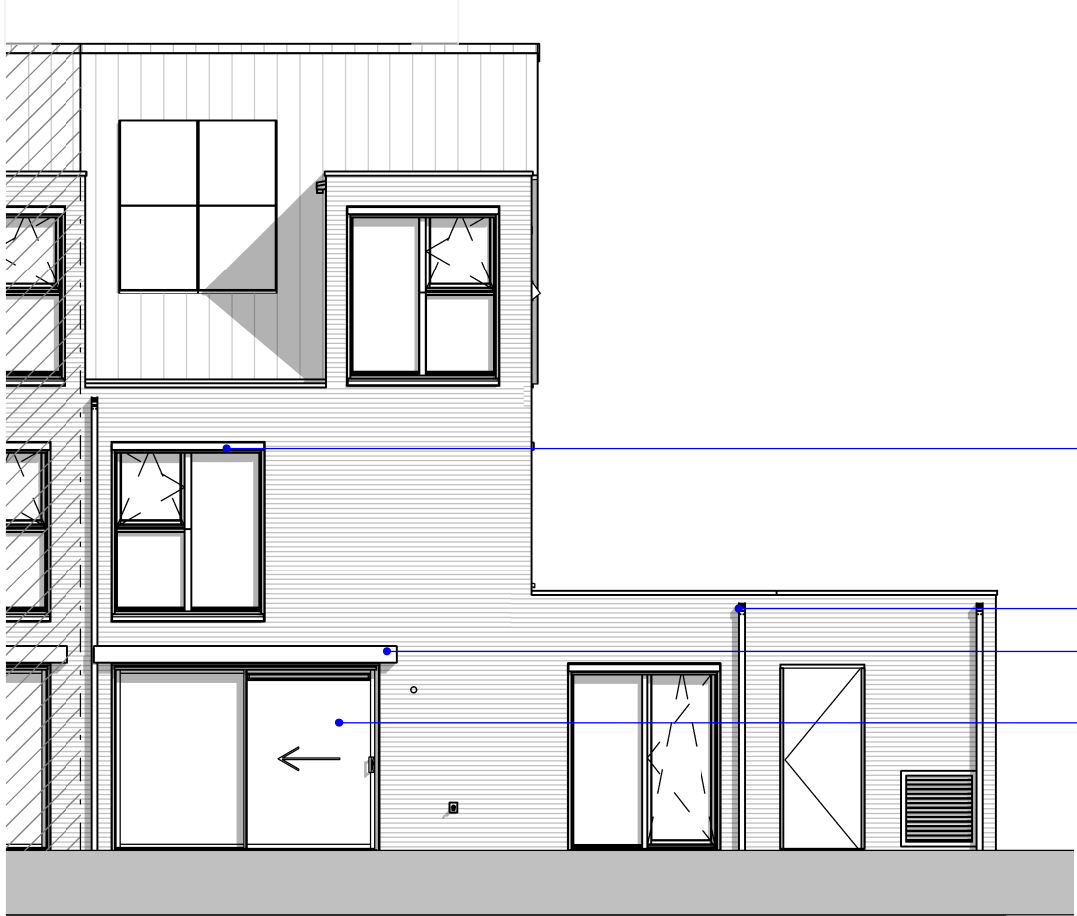


Achtergevel
schaal 1 : 100

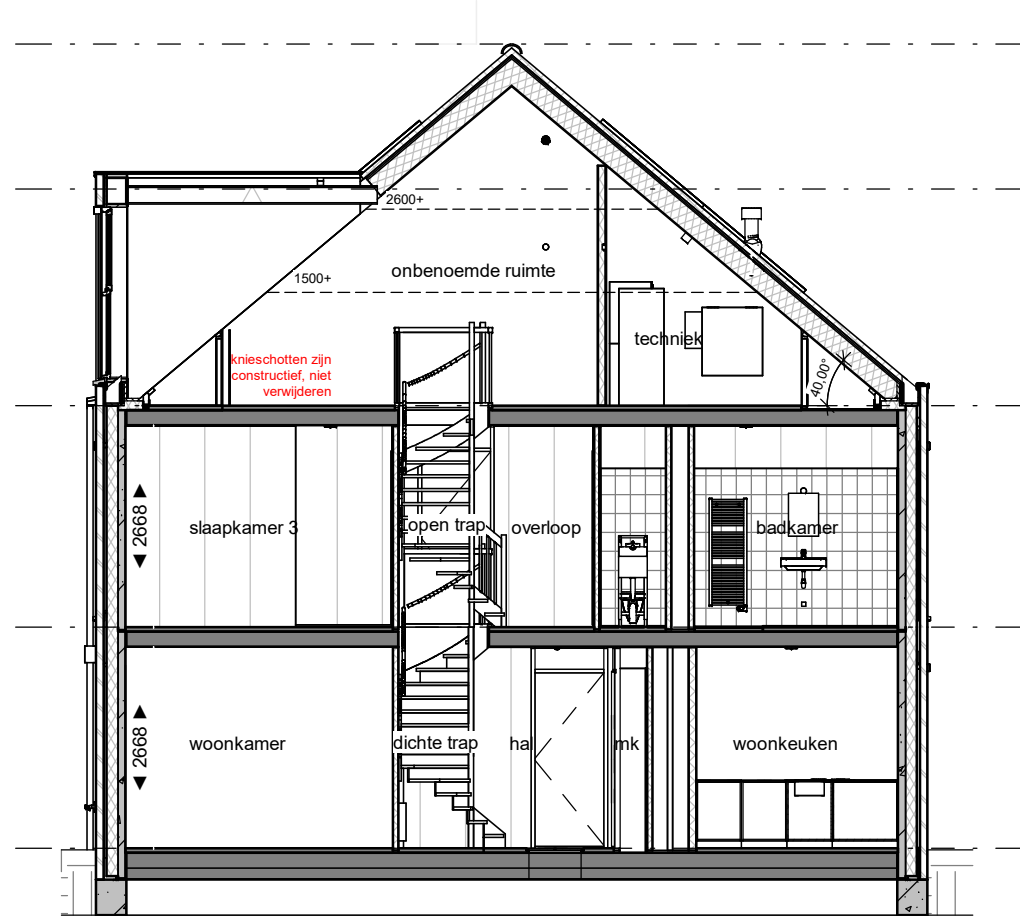


Doorsneden A
schaal 1 : 100

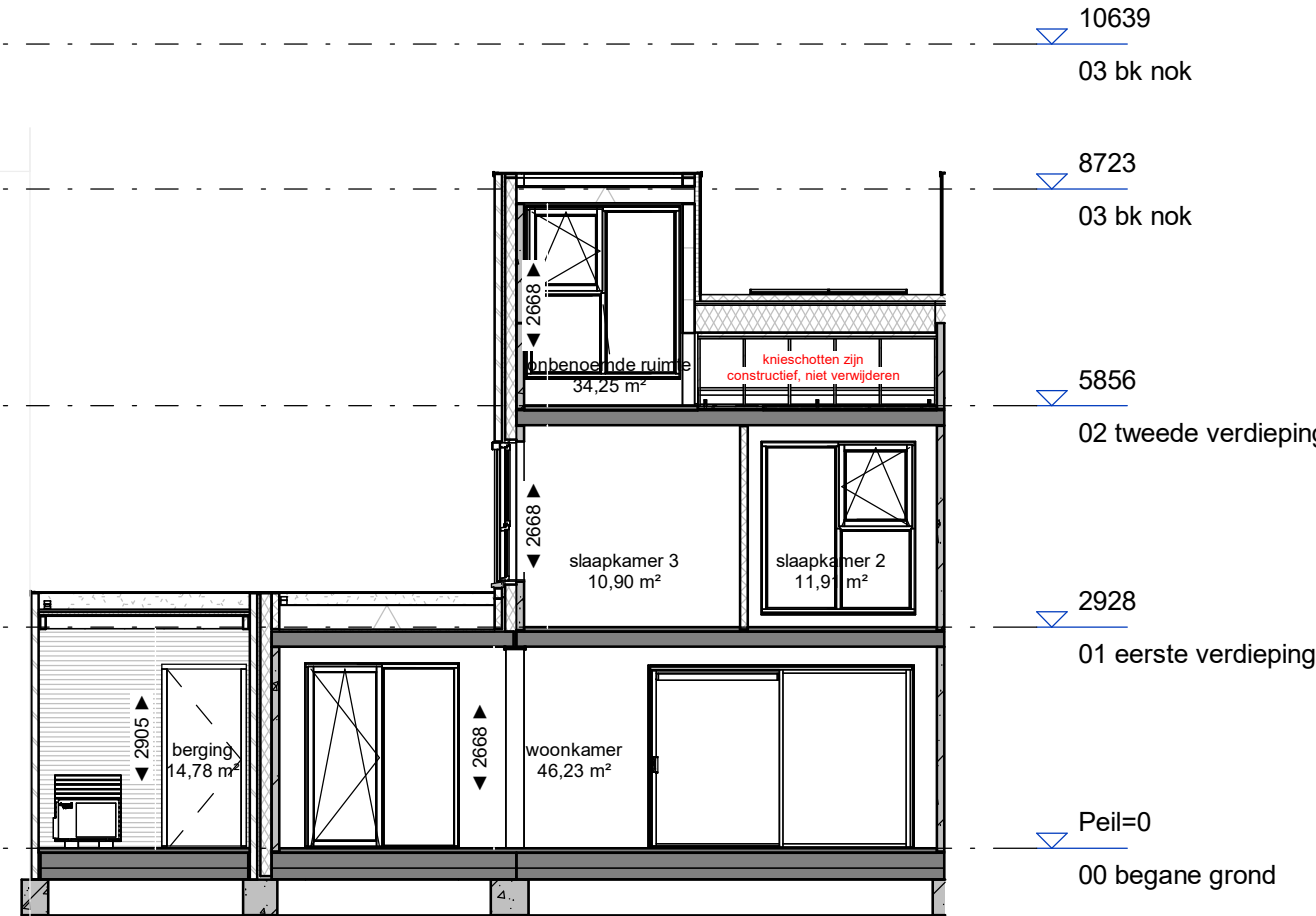


Doorsneden B
schaal 1 : 100

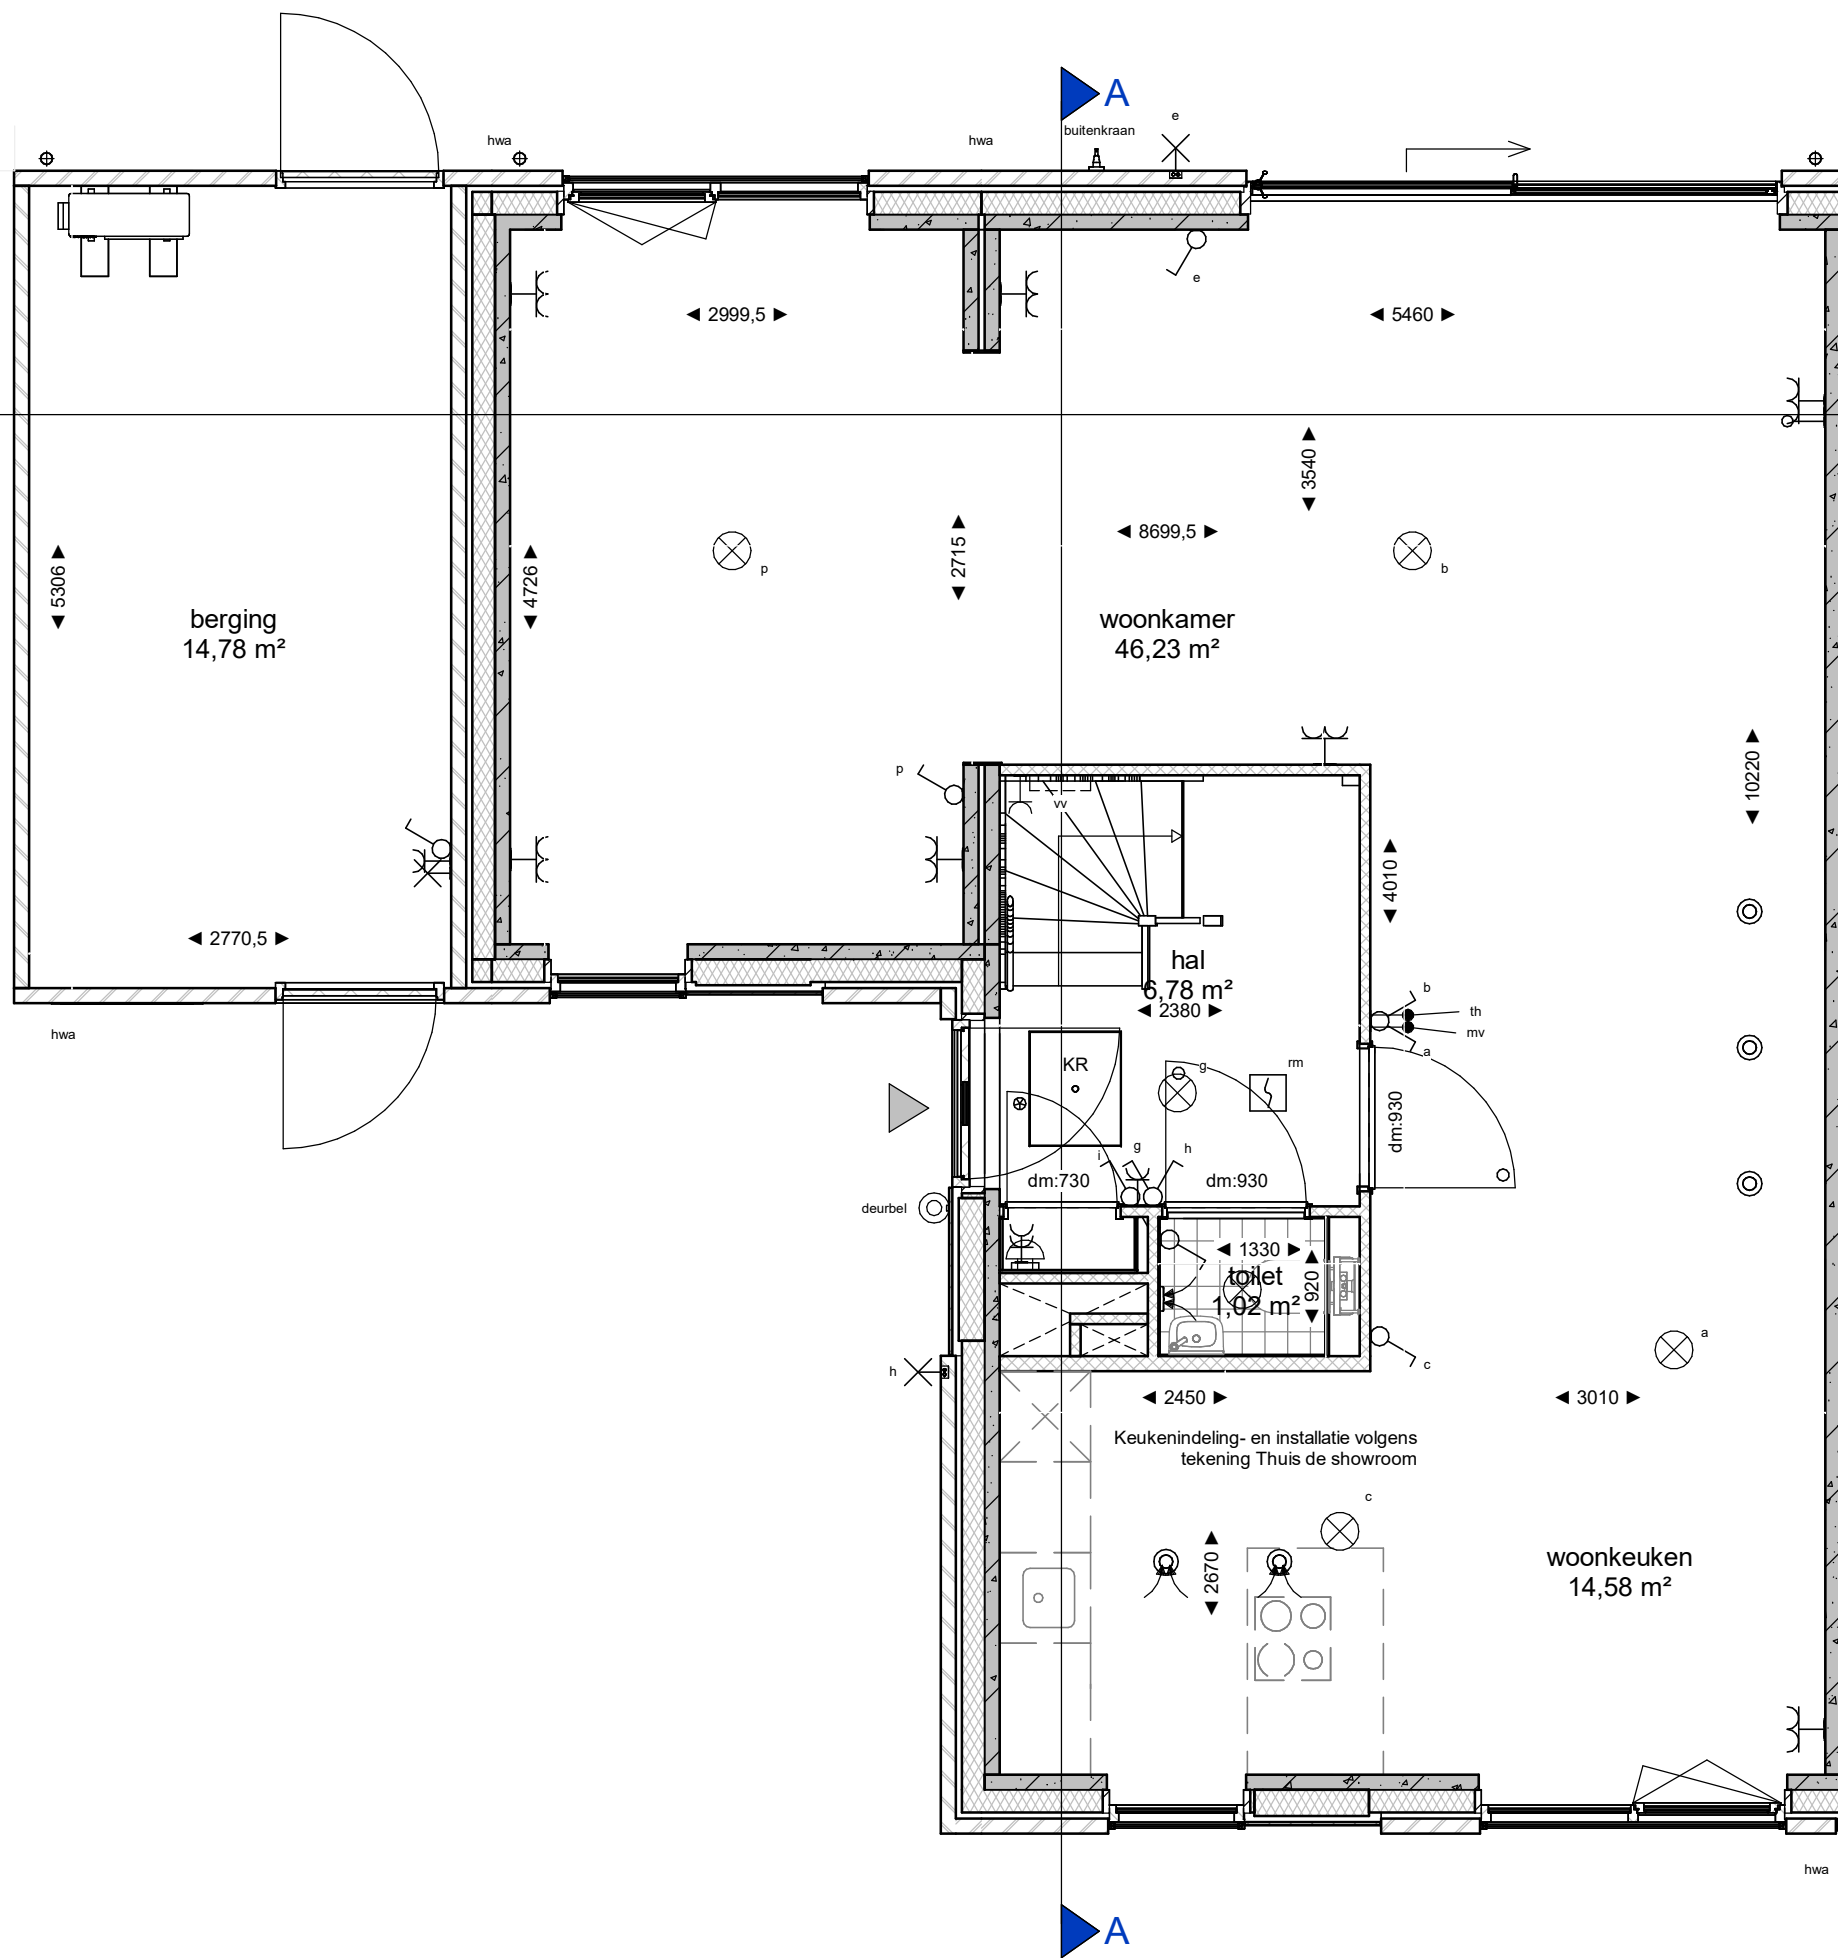

Begane grond
schaal 1 : 50

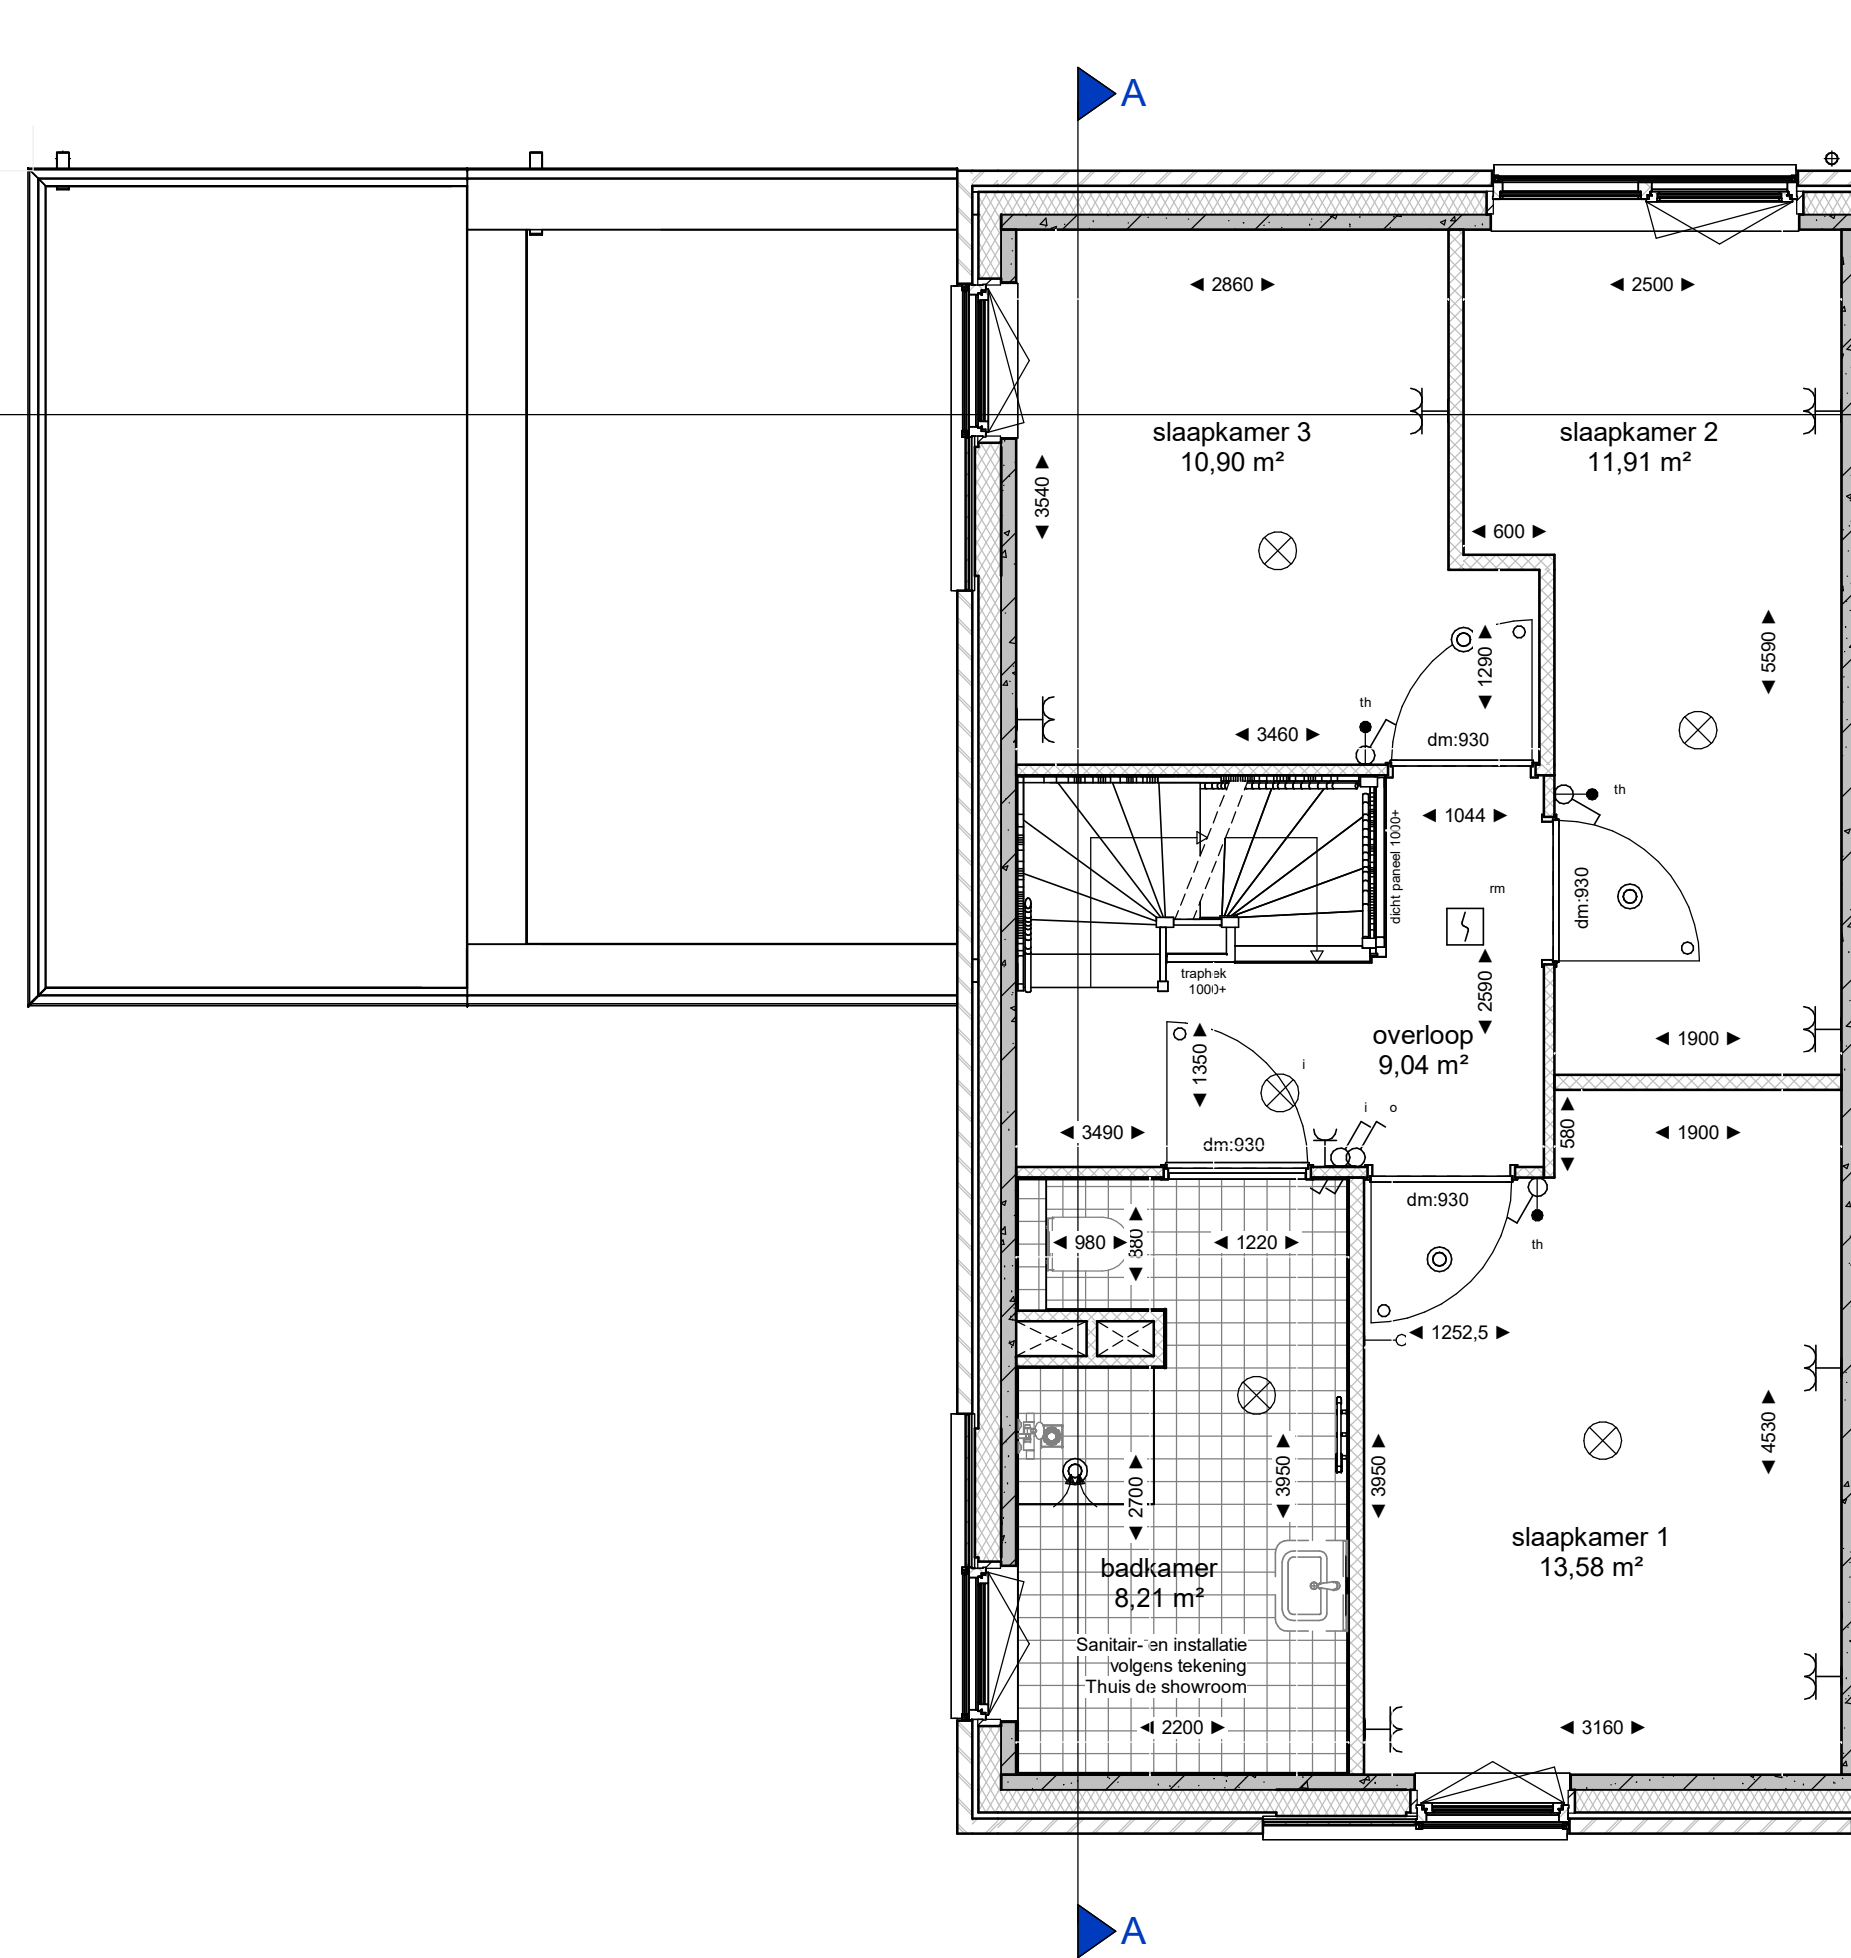

Eerste verdieping
schaal 1 : 50

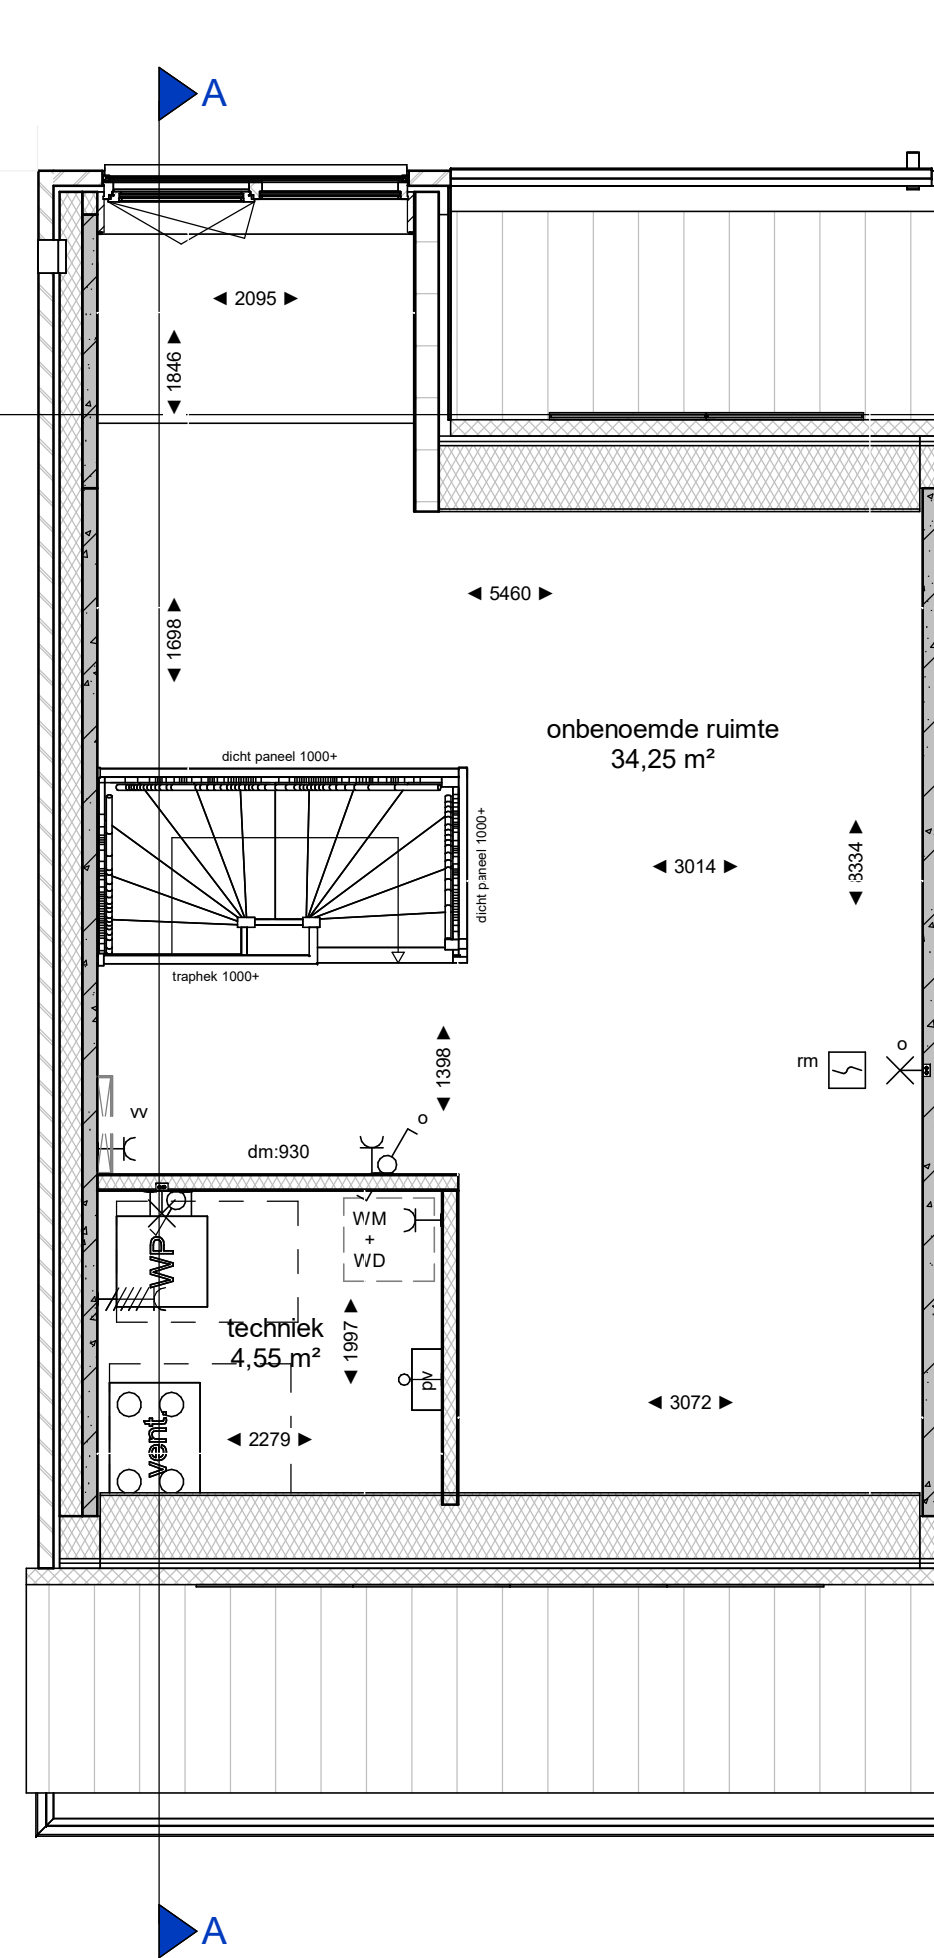

Tweede verdieping
schaal 1 : 50

RENVOL ALGEMEEN			
Maten in de tekening zijn circa en kunnen in werkelijkheid afwijken. Bij een schuine kap wordt gemaatvoerd tot +1500 boven afgewerkte vloer.			
Positie keuken en keukeninstallatie op tekening zijn indicatief. Nul-tekening van de showroom is leidend.			
Badkamer en toilet op tekening zijn indicatief. Nul-tekening van de showroom is leidend.			
Positie en aantal MV rozetten kunnen wijzigen.			
Het aantal PV-panelen en de locatie zoals aangegeven op tekening is afhankelijk van oriëntatie en de gekozen optie's. Het aantal PV-panelen kan hierdoor wijzigen.			
Het legatiron wordt bepaald door de onderaannemer aan de hand van berekeningen van de adviseur.			
De berging, behorend bij het bouwnummer, staat op de bergingsaankomst.			
Tinnen inrichting, behorend bij het bouwnummer, staat op de teken inrichtingsaankomst.			
Installaties			
m	Roommeter	✓	schakelaar enkelvorig
o	Atzignpunt, capaciteit volgens rapport	✓	schakelaar serie
p	Kruipkruik	✓	schakelaar wissel
kl	Meterkast	↑	aansluitpunt boos
wm	Wasmachine opstelplaats	↑	aansluitpunt
wd	Wasdroger opstelplaats	⊗	lichtpunt
mv	Mechanische ventilatieunit	⊗	wandlichtpunt
hwa	Hemelwaterafvoer	hwa	hwa-converter PV-converter
o	Overstort voorzieningen platdak volgens opgave constructeur	hwa	wandcontactdoos geaard
o	mv mond wand	hwa	wandcontactdoos geaard dubbel
o	mv mond plafond	hwa	deurbel
hwa	douchepijp wte	hwa	deurbel drucker
hwa	hemelwaterafvoer	hwa	optische rookmelder
hwa	verwarmingselement	hwa	optische rookmelder aan de wand
hwa	boi- en afvoer mechanische ventilatie	hwa	centraal aansluitpunt
hwa	exacte positie nader te bepalen door installateur	hwa	WTW - warmte terugwinnings installatie
hwa	Opstelplaats kookkast	hwa	verdelers vloerverwarming
hwa	Deur maat	hwa	warmtepomp

bouwtekst	
10 PEL	peilmaat-bovenkant afgewerkte vloer
11	entree
12	Metselwerk
13	isolatie, type en Rc waarde zie EPC berekening
14	Kalkzandsteen (afmetingen volgens constructeur)
15	Beton prefab (afmetingen volgens constructeur)
16	Beton ihwg (afmetingen volgens constructeur)
17	Zandcementdekvloer 50/60mm
18	Vloer tegels
19	Binnenvand cellerbeton 70/100mm
20	VSB wand
21	traphek
22	Huigle traphek is 1000mm, spijlen h.o.h. 100mm
23	MV mechanische ventilatie
24	VV verdelers vloerverwarming
25	KL kruipkruik
26	MK meterkast
27	WP warmtepomp opstelplaats
28	WA wasmachine opstelplaats
29	WD wasdroger opstelplaats
30	TH thermostaat

kleur- en materiaalstaat	
1	Metselwerk, wildverband, geel gecoatiseerd
2	PV-panelen, zwart
3	Daktrim, aluminium RAL 7002
4	Raandorpel beton, wit gespigmenteerd
5	Hes aluminium, RAL 1013
6	Kozijnen hout, RAL 7002
7	Ramen hout, RAL 7002
8	Deuren hout, RAL 7002
9	Schuifpui aluminium, RAL 7002
10	Screens ter plaatse van alle kozijnen behouders voordeur. Achterpui knikarm scherm. Kast: RAL 7002. Doek: antraciet
11	Dalplan, zwart
12	Gevelpaneel hout
13	Vleermuskast
14	Huismuskast
15	Spreeuwerk



 Dura Vermeer Bouw Midden West BV Koningin Wilhelminaplein 6 1002 HK Amsterdam Telefoon: (020) 752 97 00 E-mail: d-v-mw@dura-vermeer.nl	tek. nr. : VKC-049-Dsp	fase : 3b Verkoop
	groot. : RHE	datum : 24-09-2025
	afmeting : A1	grootte : 1:50
	project : Hofstad_1B	status : Definitief
onderdeel: Bouwnummer 49		projectnummer : 503100128