



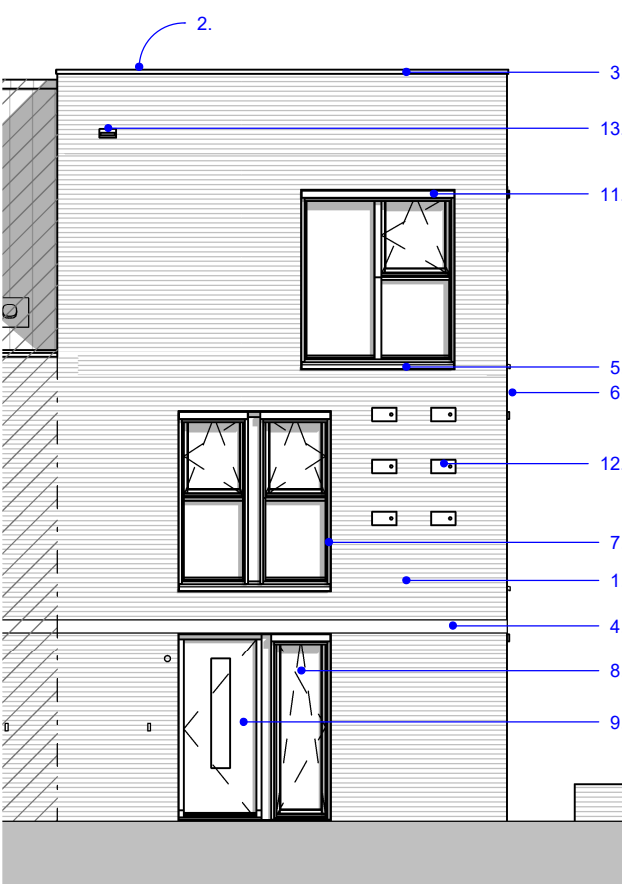


Vorgevel

schaal 1 : 100

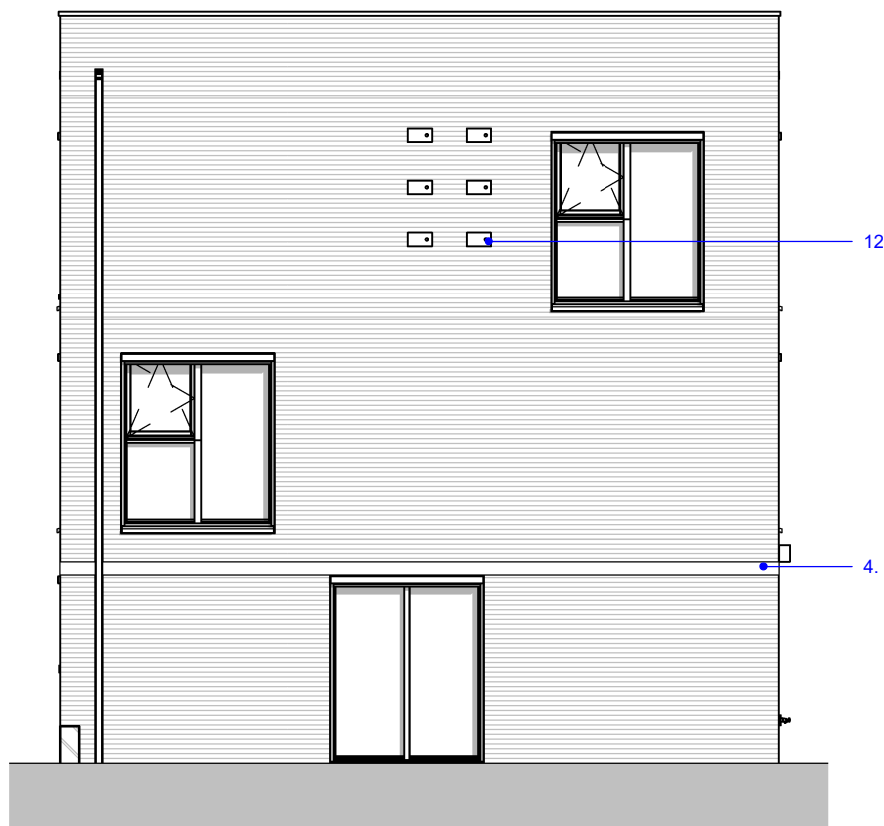


Rechter zijgevel

schaal 1 : 100

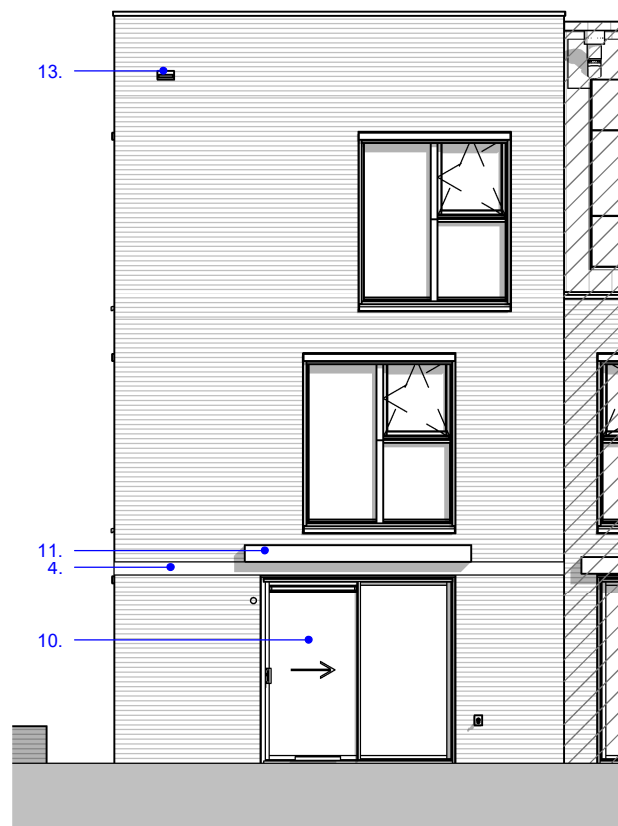


Achtergevel

schaal 1 : 100

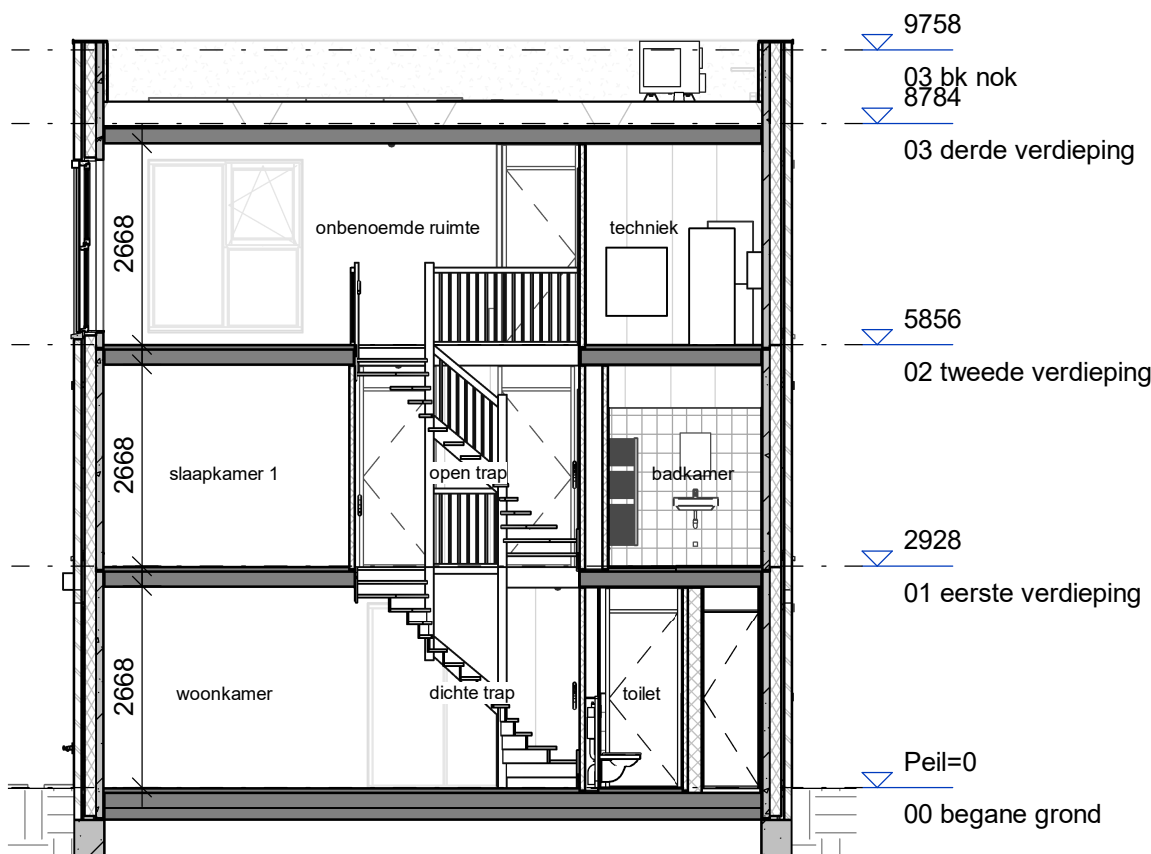


Doorsneden A

schaal 1 : 100

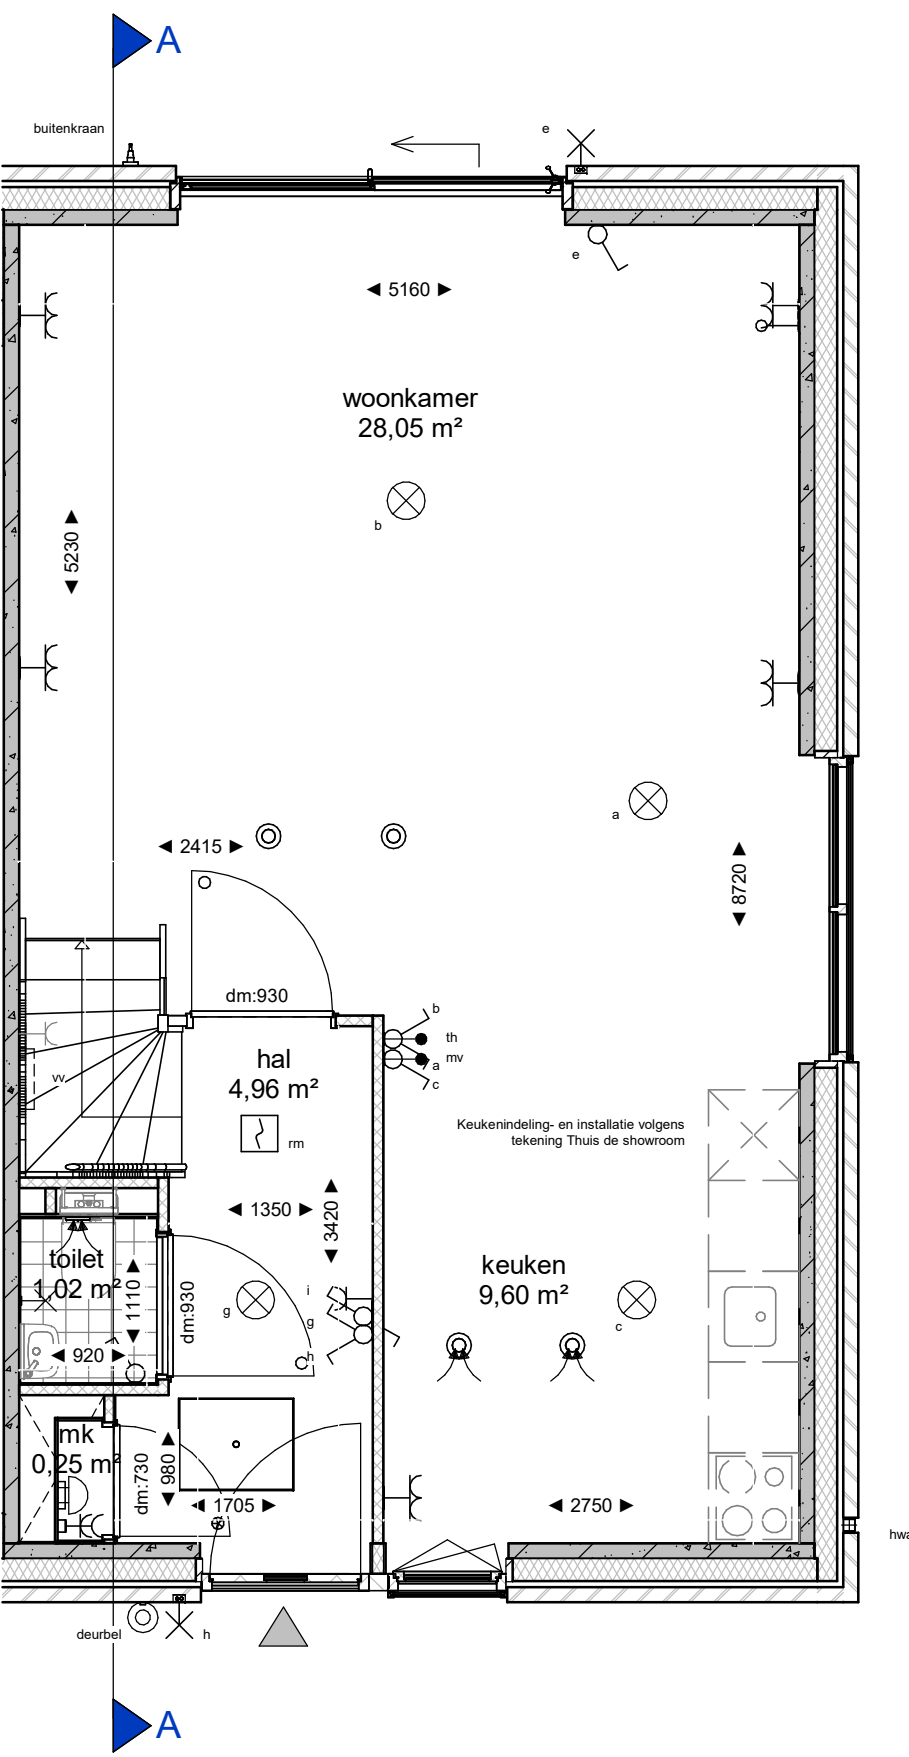


Begane grond

schaal 1 : 50

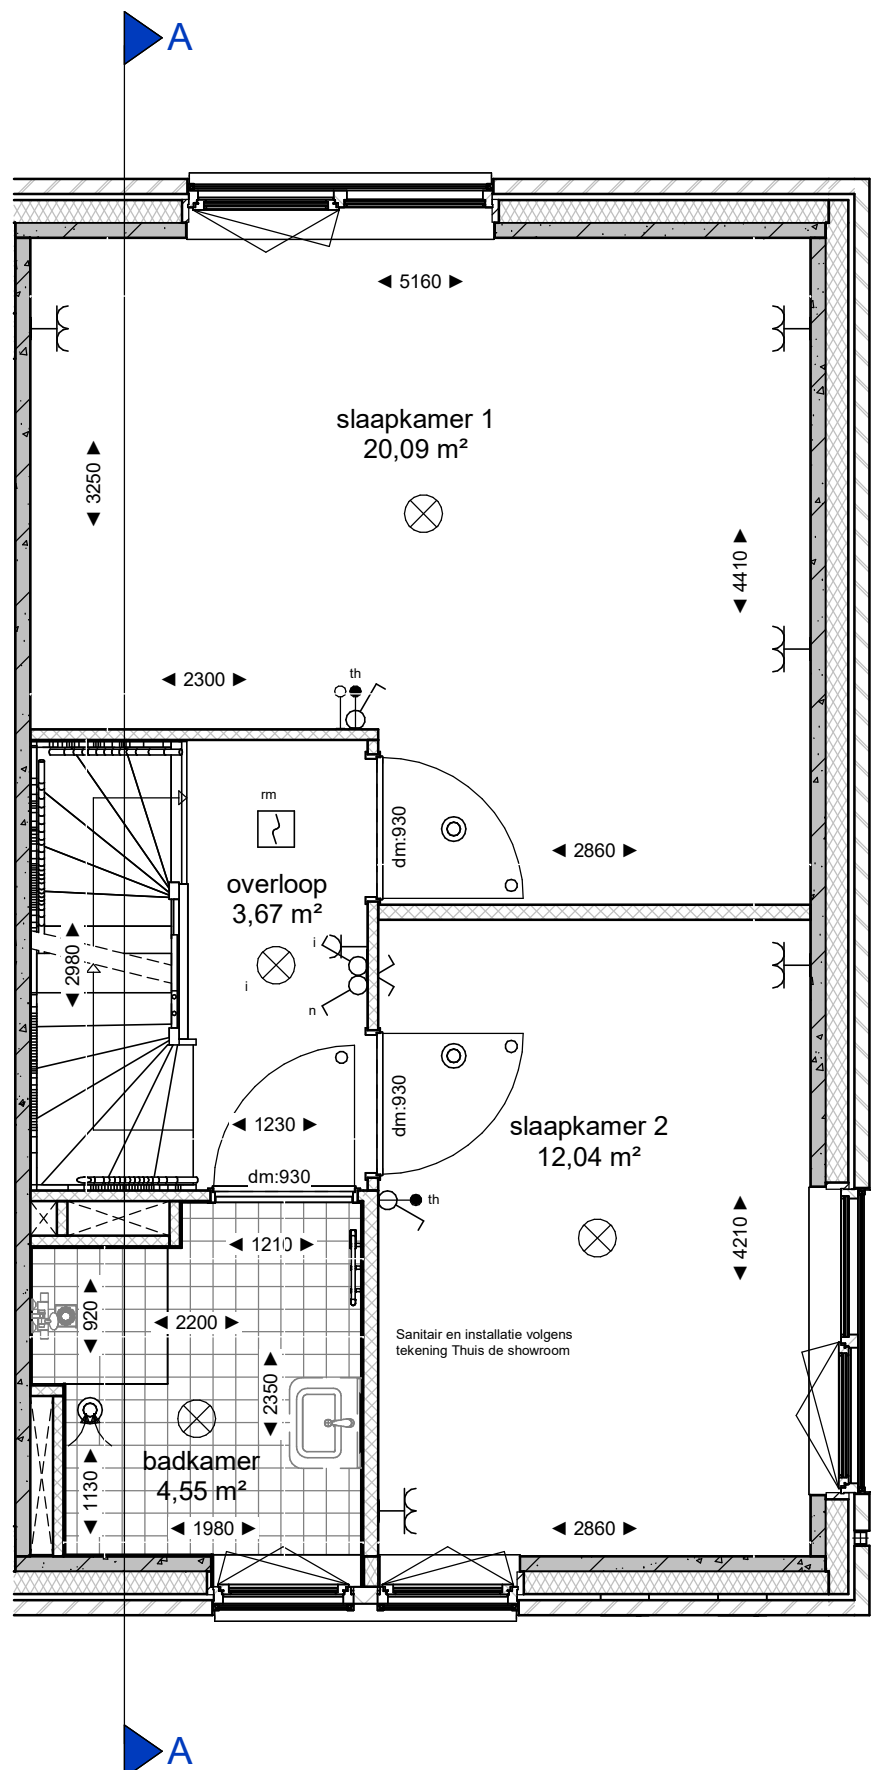

Eerste verdieping

schaal 1 : 50

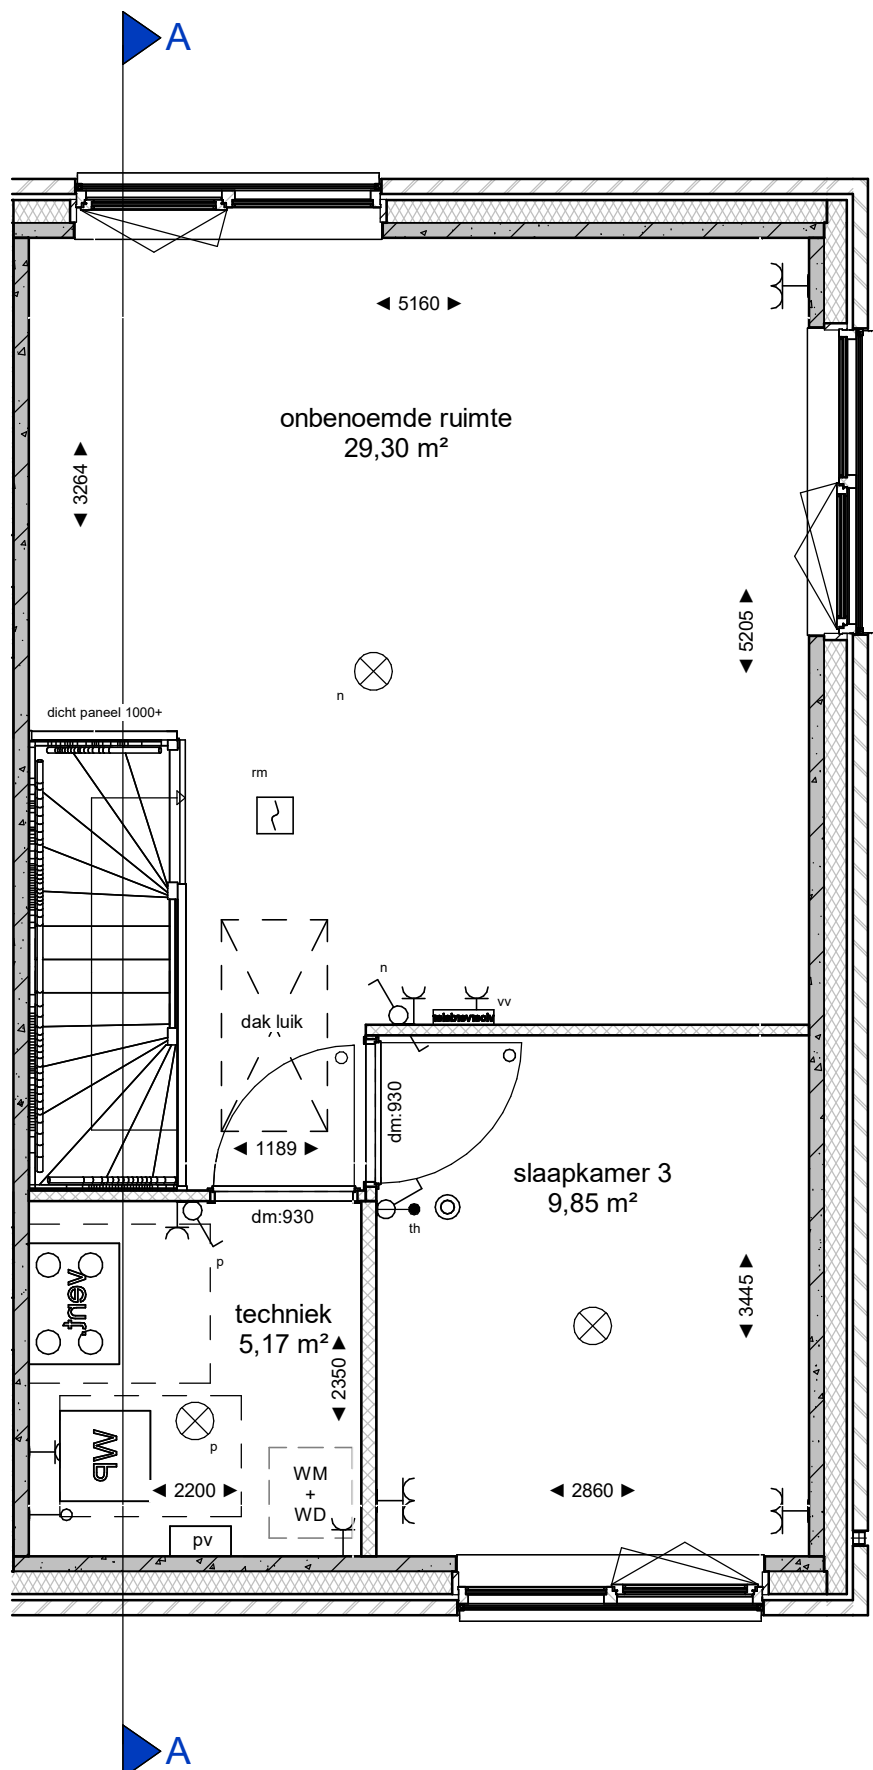

Tweede verdieping

schaal 1 : 50

RENVOOI ALGEMEEN

Maten in de tekening zijn circa en kunnen in werkelijkheid afwijken. Bij een schuine kap wordt gemaakt tot +1500 boven afgewerkte vloer

Positie keuken en keukeninstallatie op tekening zijn indicatief. Nul-tekening van de showroom is leidend

Badkamer en toiletten op tekening zijn indicatief. Nul-tekening van de showroom is leidend

Positie en aantal MV rozetten kunnen wijzigen

Het aantal PV-panelen en de locatie zoals aangegeven op tekening is afhankelijk van oriëntatie en de gekozen optie's. Het aantal PV-panelen kan hierdoor wijzigen. Het legpatroon wordt bepaald door de onderaannemer aan de hand van berekeningen van de adviseur

De berging, behorend bij het bouwnummer, staat op de bergingstekening

Kavel, behorend bij het bouwnummer, staat op de terrein inrichtingstekening

Installaties

m	Rookmelder	schakelaar enkelpolig
af	Afzuigpunt, capaciteit volgens rapport	schakelaar serie
kl	Kruipkruk	schakelaar wissel
mk	Meterkast	aansluitpunt los
wm	Wasmachine opstelplaats	aansluitpunt
wd	Wasdroger opstelplaats	lichtpunt
mv	Mechanische ventilatieunit	wandlichtpunt
hwn	Hemelwaterafvoer	lpv-converter PV-converter
	Overstort voorzieningen platdak volgens opgave constructeur	wandcontactdoos ge-aard
mv	mv mond wand	wandcontactdoos ge-aard dubbel
mv	mv mond plafond	wandcontactdoos perilex
mv	douchepijp ww	deurbel
hwn	hemelwaterafvoer	deurbel drukk
hwn	verwarmingselement	optische rookmelder
hwn	toe- en afvoer mechanische ventilatie	optische rookmelder aan de wand
hwn	exacte positie nader te bepalen door installateur	centraal aardpunt
hwn	Opstelplaats kooktoestel	WTW - warmte terugwinning installatie
hwn	Deur maat	verdelers vloerverwarming
hwn		warmtepomp


bouwkundig

+0 PEIL	peilmaat-bovenkant afgewerkte vloer	MV mechanische ventilatie
entree	entree	VV verdeler vloerverwarming
Metselwerk	Metselwerk	KL kruipkruk
Isolatie, type en Rc waarde zie EPC berekening	Isolatie, type en Rc waarde zie EPC berekening	MK meterkast
Kalkzandsteen (afmetingen volgens constructeur)	Kalkzandsteen (afmetingen volgens constructeur)	WP warmtepomp opstelplaats
Beton prefab (afmetingen volgens constructeur)	Beton prefab (afmetingen volgens constructeur)	WA wasmachine opstelplaats
Beton ihwg (afmetingen volgens constructeur)	Beton ihwg (afmetingen volgens constructeur)	WD wasdroger opstelplaats
Zandcementdekplaat 50/60mm	Zandcementdekplaat 50/60mm	TH thermostaat
Vloertegels	Vloertegels	
Binnenwand cellenbeton 70/100mm	Binnenwand cellenbeton 70/100mm	
HSB wand	HSB wand	
traphek	Hoogte traphek is 1000mm, spijlen h.o.h. 100mm	

kleur- en materialenstaat

- Metselwerk, witverband, geel geuanceerd
- PV-panelen, zwart
- Daktrim, aluminium RAL 7002
- Spekband beton, wit gepigmenteerd
- Raamdorpel beton, wit gepigmenteerd
- Hwa aluminium, RAL 1013
- Kozijnen hout, RAL 7002
- Ramen hout, RAL 7002
- Voordeur hout, RAL 7002
- Schuifpui aluminium, RAL 7002
- Screens ter plaatse van alle kozijnen behoudens voordeur. Achter pui knikarm scherm. Kast: RAL 7002. Doek: Orchestra Ivoire 7548
- Huisruimkast
- Vleermuiskast
- Dakpan, zwart
- Gierzwaluwkast

Situatie

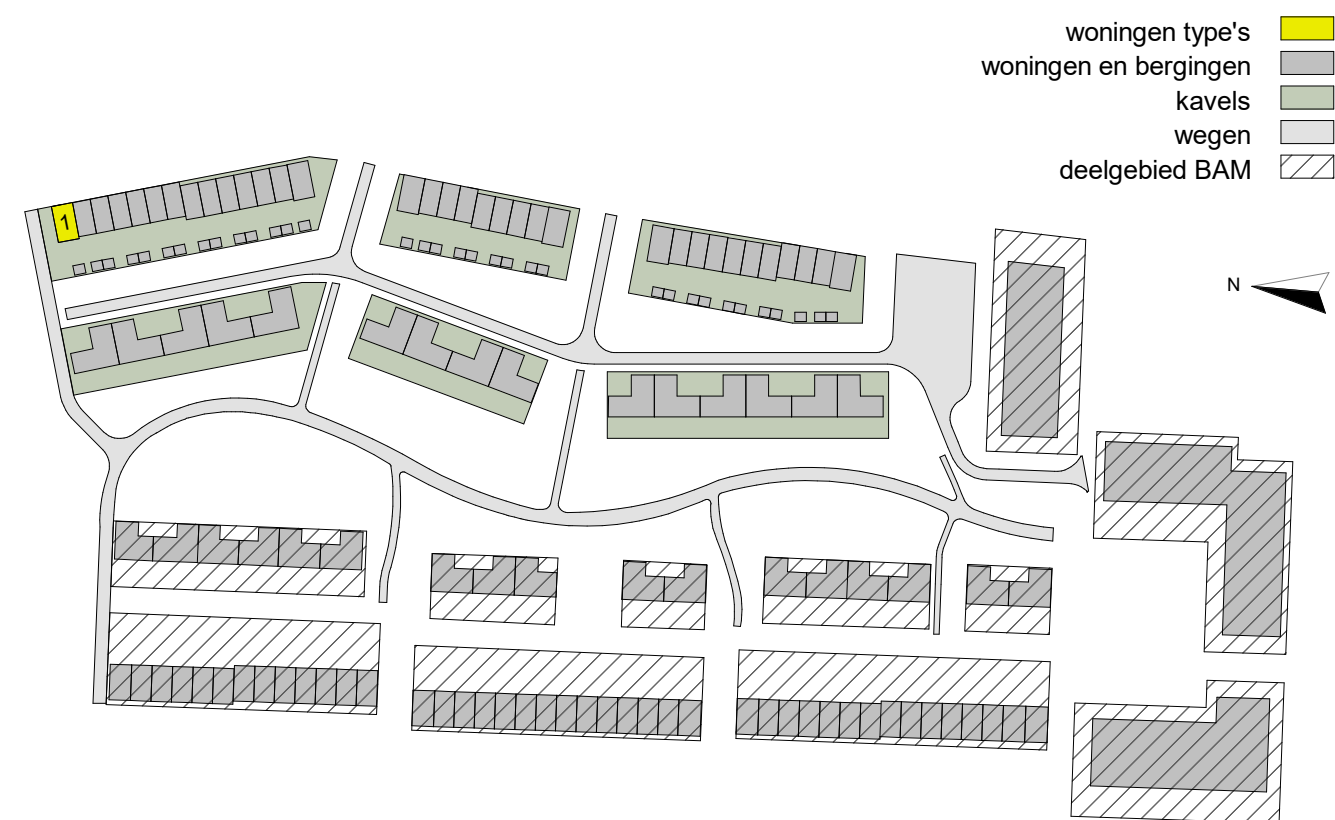

DURA VERMEER
Waarvoor van aanbesteding

Dura Vermeer Bouw Midden West BV
Koningin Wilhelminaplein 8
1082 HK Amsterdam
Telefoon: (023) 752 97 00
E-mail: dvm-mw@dura-vermeer.nl

tek. nr. : VKC-A1-01	fase : 3b Verkoop
gezien : Checker	datum : 24-09-2025
getekend : RHE	gewijzigd :
afmeting : A1	wijzigingsnummer :
project : Hofstad_1A	
onderdeel: Bouwnummer 1	
Type A1	
schaal 1:50	status Definitief
projectnummer 503100128	