



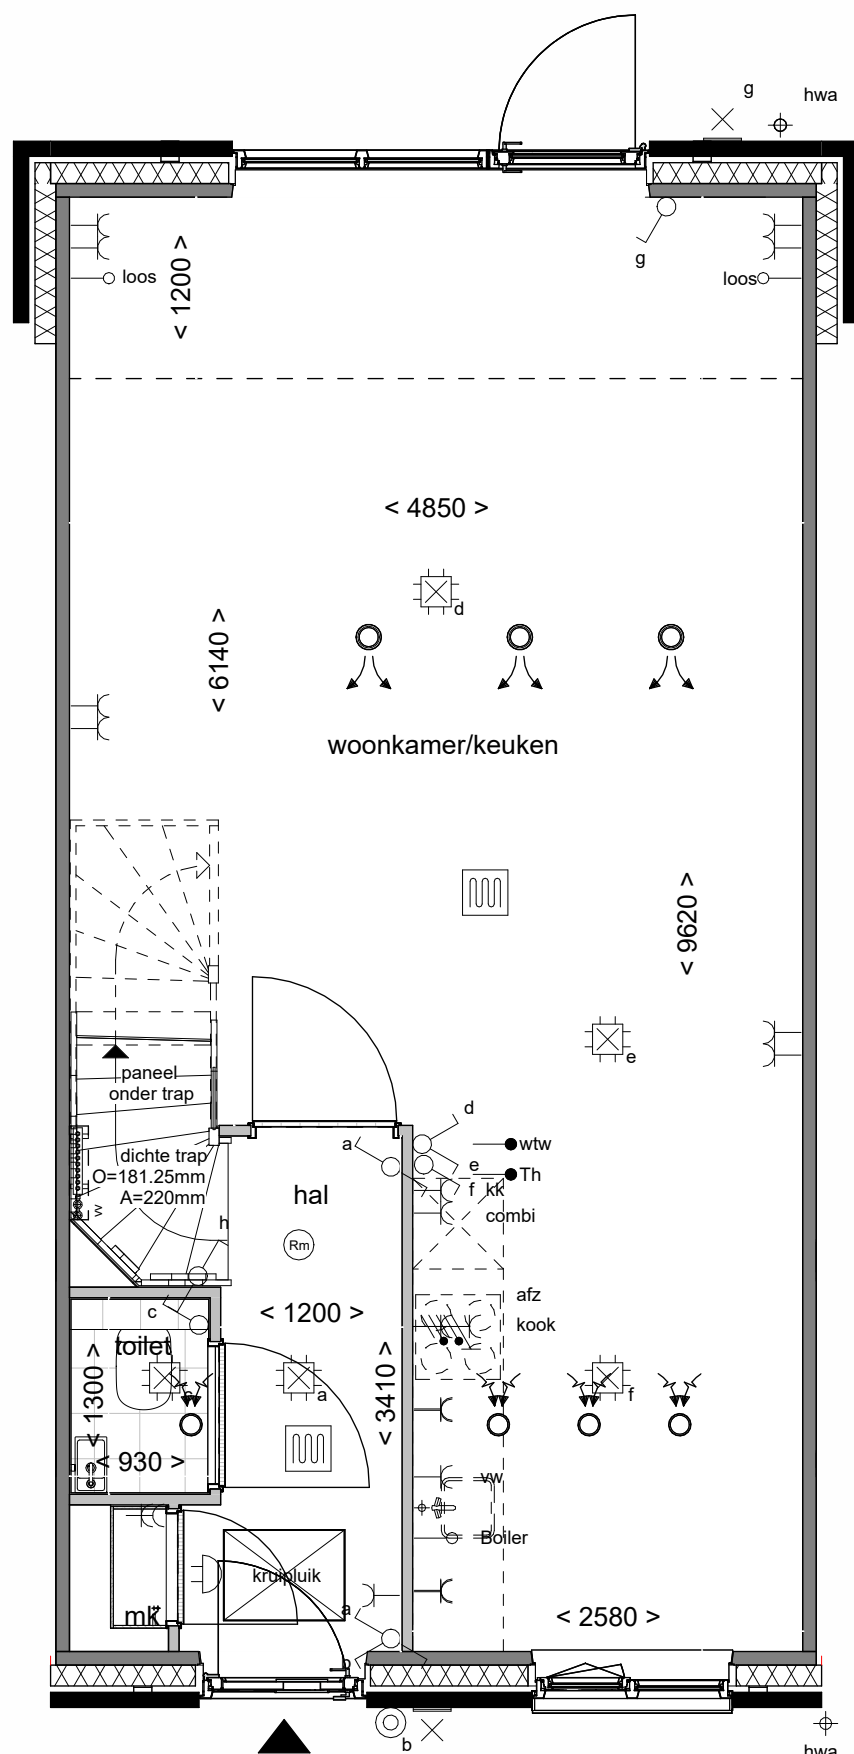

Achtergevel schaal 1:100

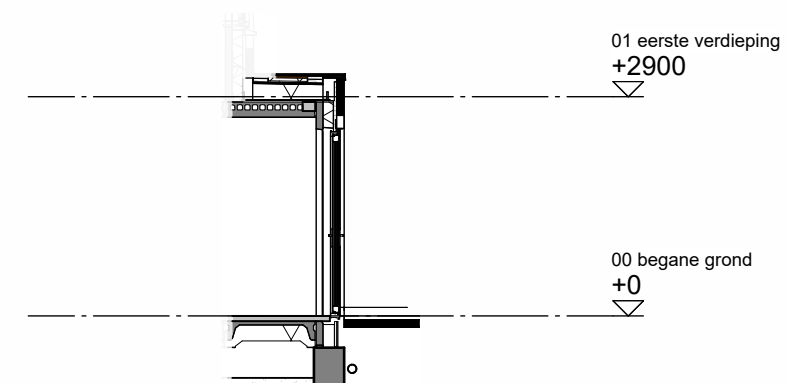

Doorsnede schaal 1:100

Disclaimer

- De aanpassing van de woning betreft enkel het gedeelte zoals omschreven staat in de optietekst van het bijbehorende optienummer.
- Optie van toepassing bij bouwnummer: 07 t/m 09 en 40 t/m 43
- Bouwnummers 07 en 40 zijn gespiegeld.

**Boven
kamp** III

Tekening: **Uitbouw achtergevel
120cm**

Woningtype: **B51**


Bouwnummer: *****

Optienummer: **1.A.X.12**


Bladformaat: **A3**

Schaal: **1:50 / 1:100**

Datum: **01-07-2026**

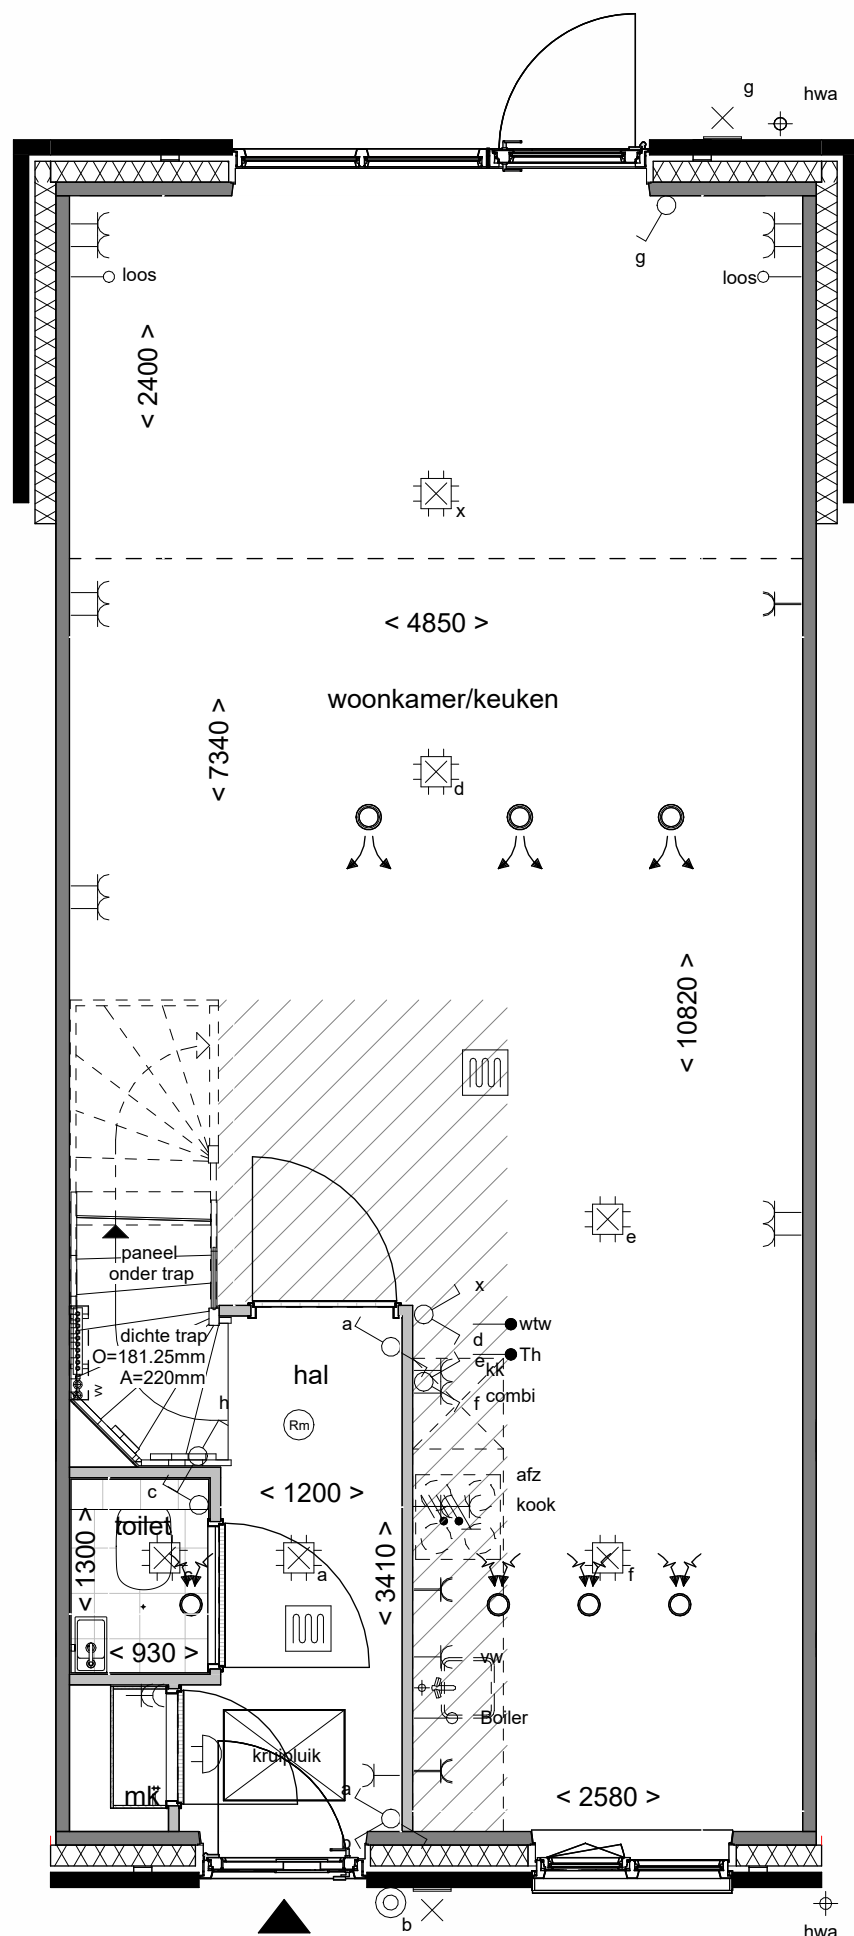

Achtergevel schaal 1:100

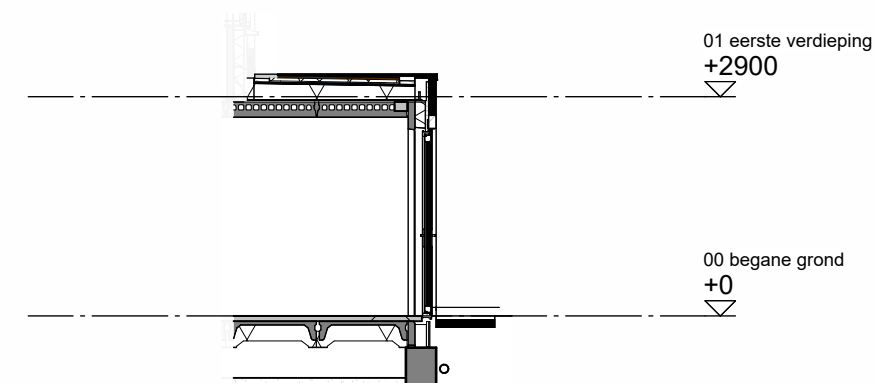

Doorsnede schaal 1:100

Disclaimer

- De aanpassing van de woning betreft enkel het gedeelte zoals omschreven staat in de optietekst van het bijbehorende optienummer.
- Optie van toepassing bij bouwnummer: 40 t/m 43
- Bouwnummer 40 is gespiegeld.

**Boven
kamp** III

Tekening: Uitbouw achtergevel
240cm

Woningtype: B51


Bouwnummer: 40 t/m 43

Optienummer: 1.A.X.32

Bladformaat: A3

Schaal: 1:50 / 1:100

Datum: 01-07-2026

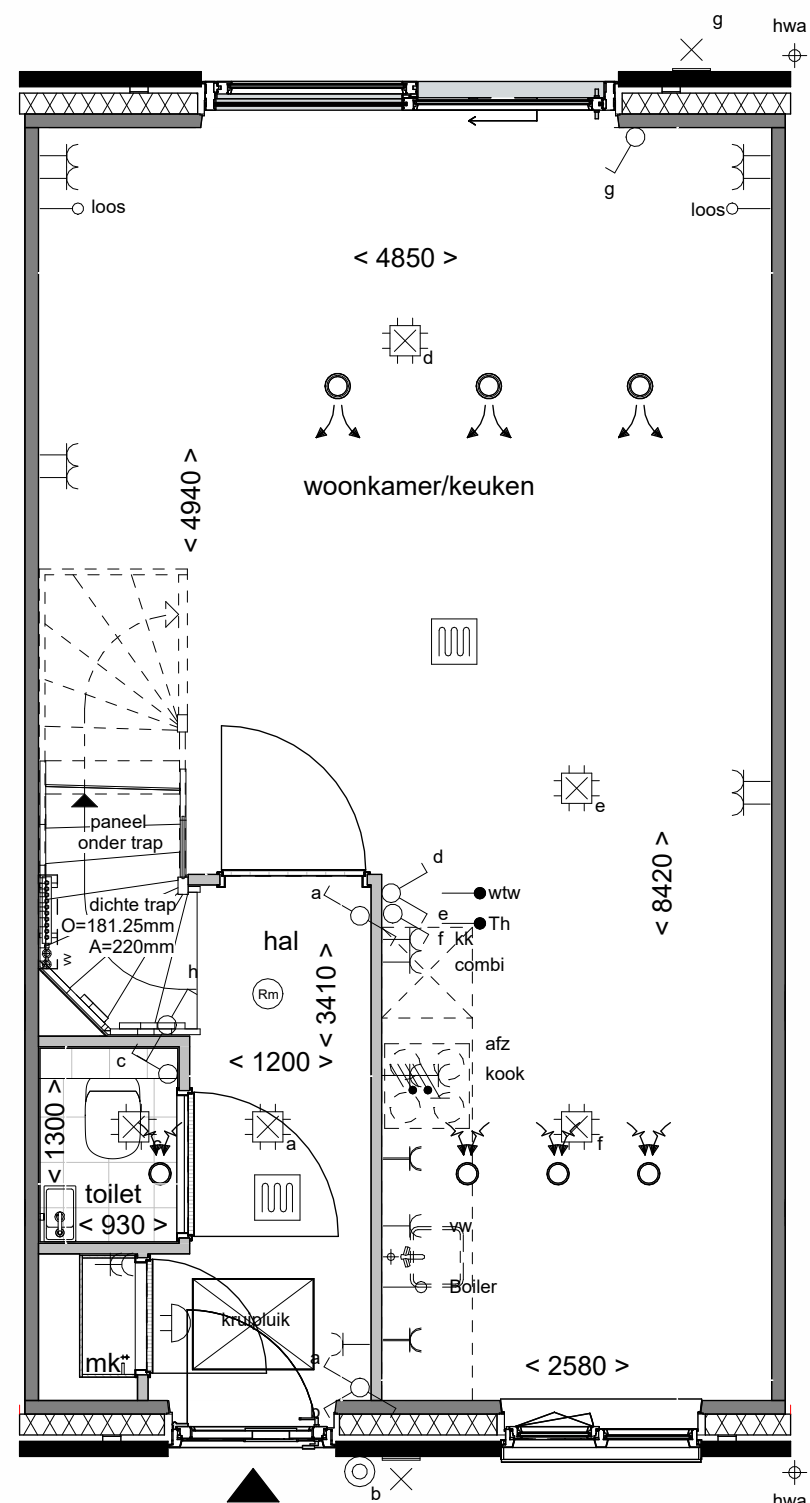

Achtergevel schaal 1:100

Disclaimer

- De aanpassing van de woning betreft enkel het gedeelte zoals omschreven staat in de optietekst van het bijbehorende optienummer.
- Optie van toepassing bij bouwnummer: 07 t/m 09 en 40 t/m 43
- Bouwnummers 07 en 40 zijn gespiegeld.

**Boven
kamp** III

Tekening: Kunststof schuifpui

Woningtype: B51


Bouwnummer: *

Optienummer: 1.A.X.55

Bladformaat: A3

Schaal: 1:50 / 1:100

Datum: 01-07-2026

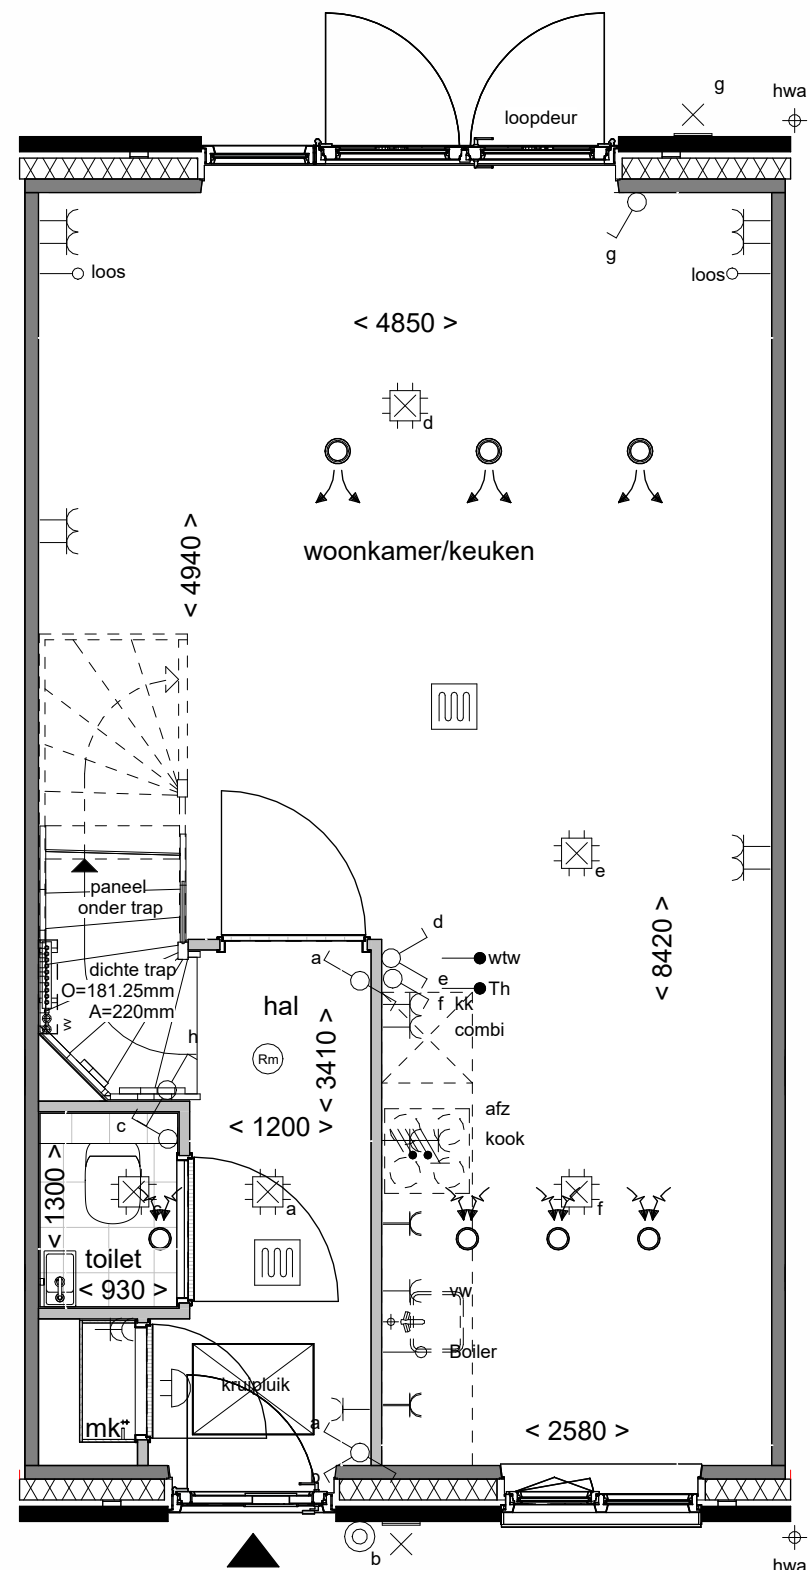

Achtergevel schaal 1:100

Disclaimer

- De aanpassing van de woning betreft enkel het gedeelte zoals omschreven staat in de optietekst van het bijbehorende optienummer.
- Optie van toepassing bij bouwnummer: 07 t/m 09 en 40 t/m 43
- Bouwnummers 07 en 40 zijn gespiegeld.

**Boven
kamp** III

Tekening: **Openslaande deuren
met 1 zijlicht**

Woningtype: **B51**


Bouwnummer: *****

Optienummer: **1.A.X.58**

Bladformaat: **A3**

Schaal: **1:50 / 1:100**

Datum: **01-07-2026**

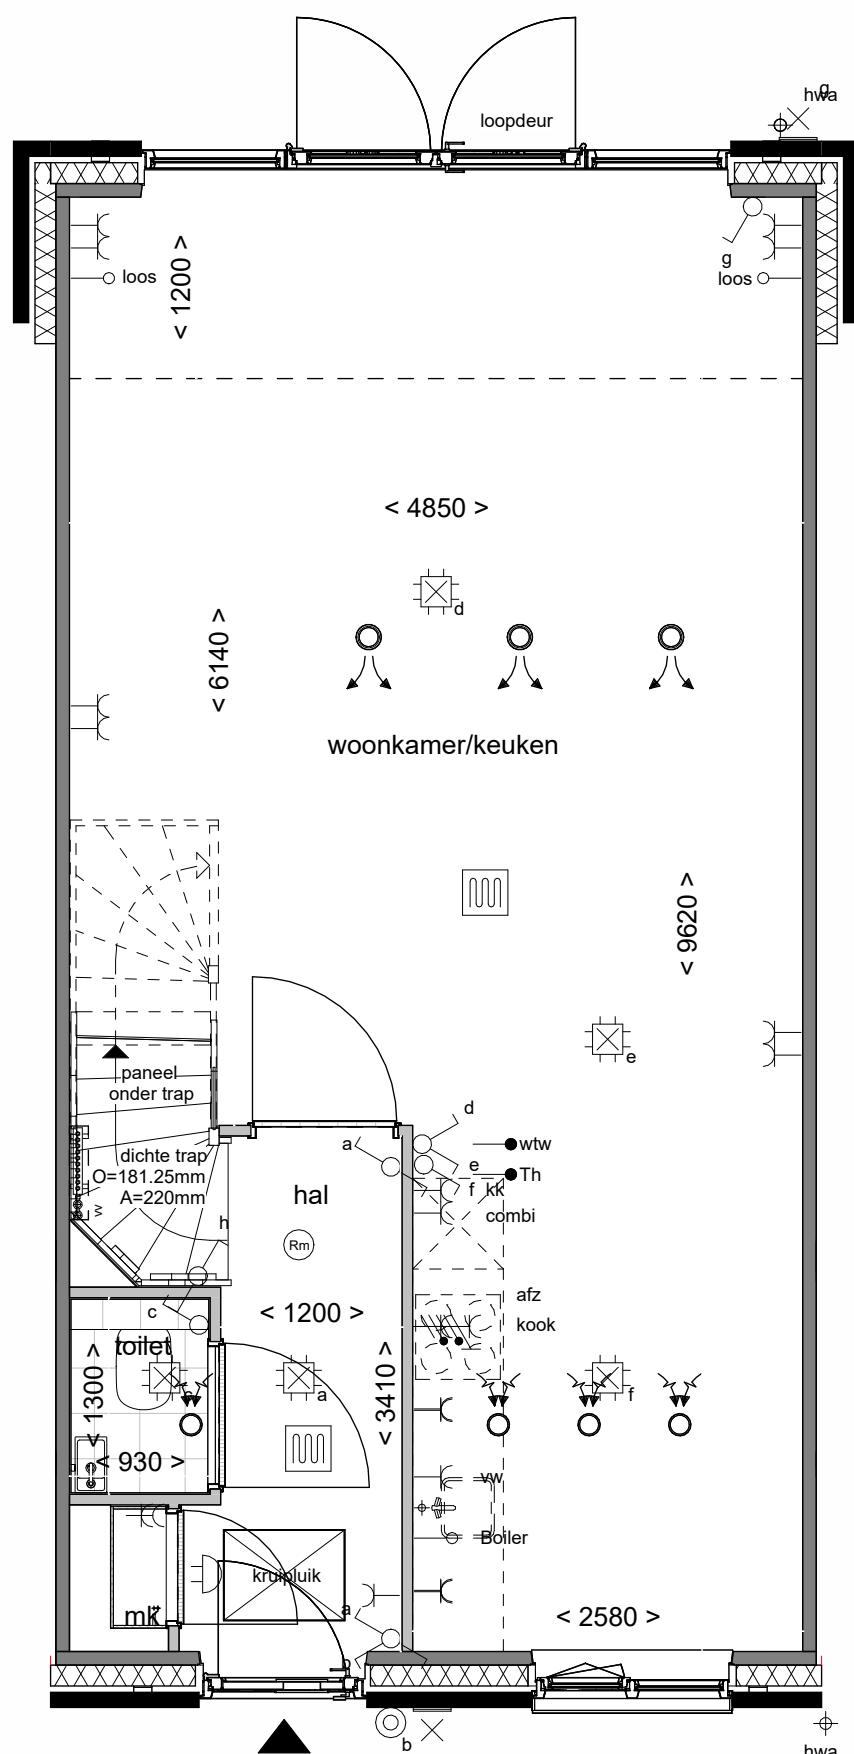

Achtergevel schaal 1:100

Disclaimer

- De aanpassing van de woning betreft enkel het gedeelte zoals omschreven staat in de optietekst van het bijbehorende optienummer.
- Optie van toepassing bij bouwnummer: 07 t/m 09 en 40 t/m 43
- Bouwnummers 07 en 40 zijn gespiegeld.
- Alleen mogelijk in combinatie met uitbouw

**Boven
kamp** III

Tekening: **Openslaande deuren
met 2 zijlichten**

Woningtype: **B51**



Bouwnummer: *****

Optienummer: **1.A.X.62**

Bladformaat: **A3**

Schaal: **1:50 / 1:100**

Datum: **01-07-2026**

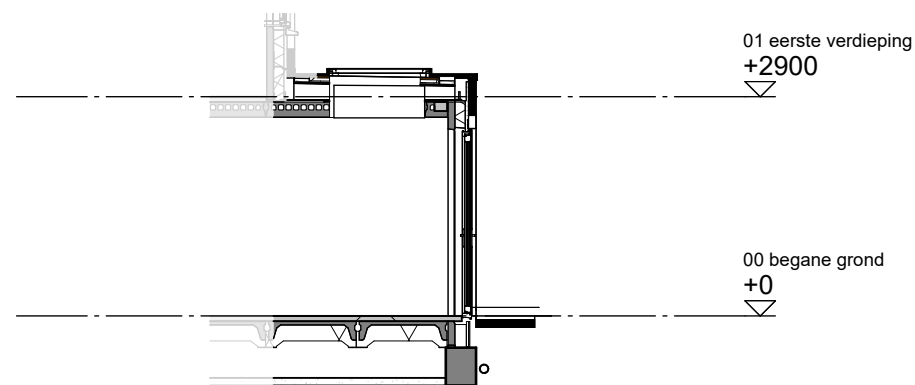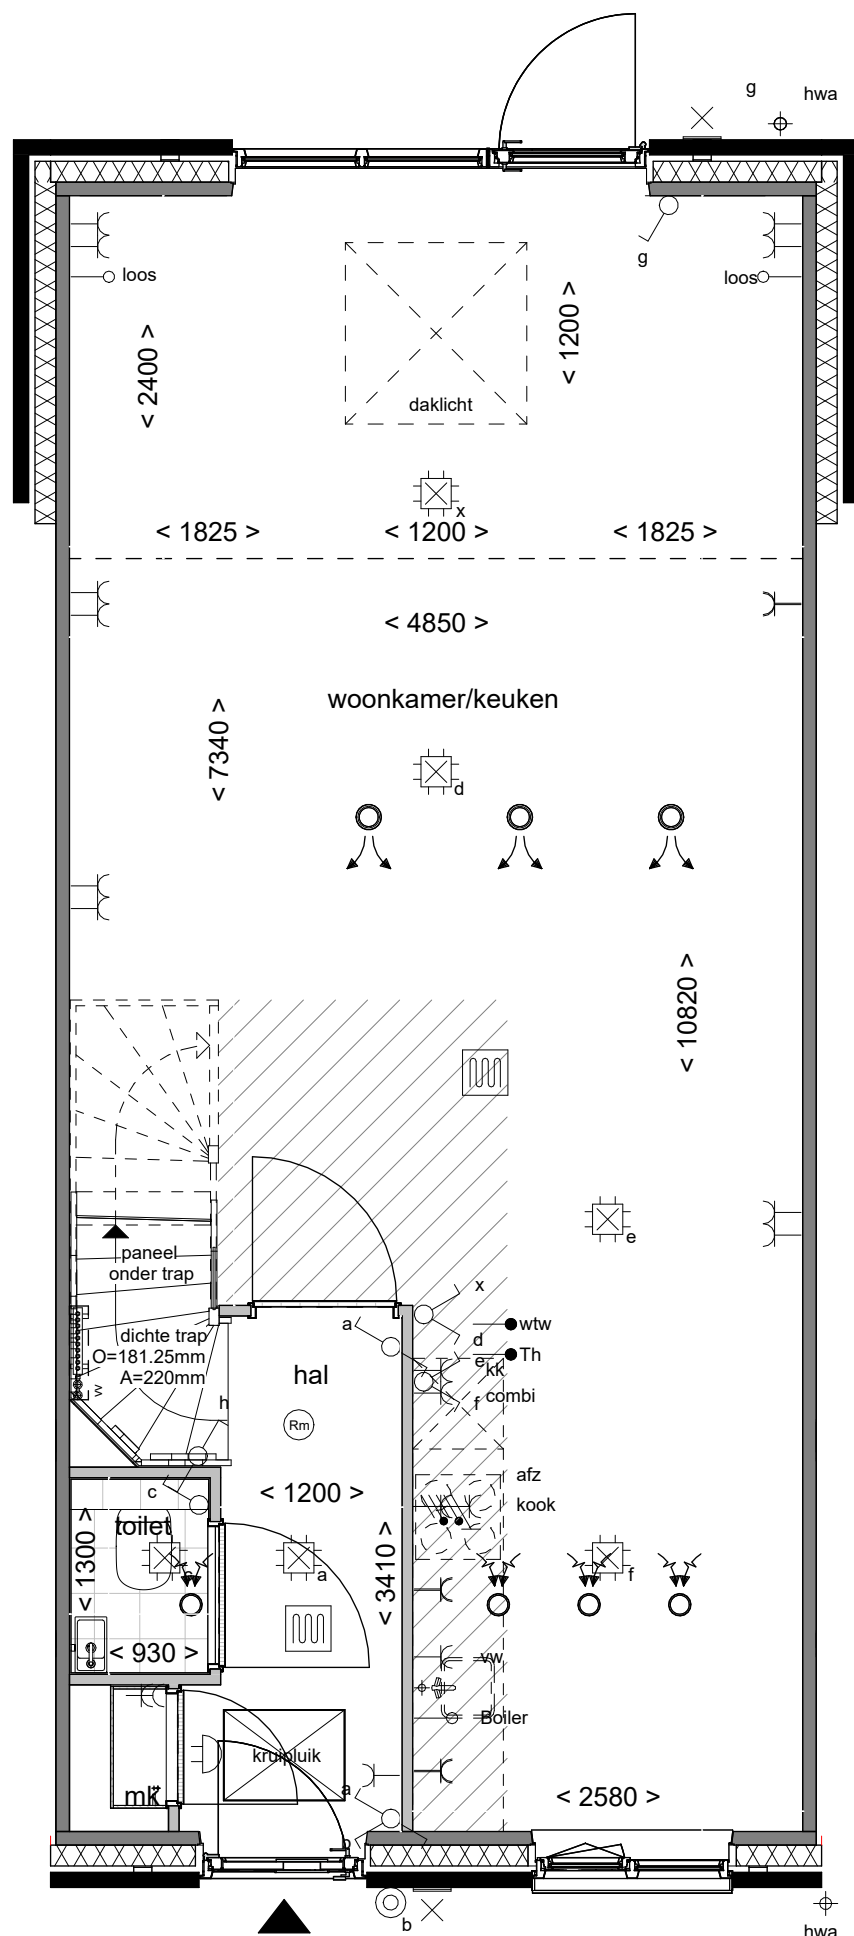

Doorsnede schaal 1:100

Disclaimer

- De aanpassing van de woning betreft enkel het gedeelte zoals omschreven staat in de optietekst van het bijbehorende optienummer.
- Optie van toepassing bij bouwnummer: 40 t/m 43
- Bouwnummer 40 is gespiegeld.

**Boven
kamp** III

Tekening: Lichtkoepel in
uitbouw 240cm

Woningtype: B51



Bouwnummer: 40 t/m 43

Optienummer: 1.B.X.10

Bladformaat: A3

Schaal: 1:50 / 1:100

Datum: 01-07-2026

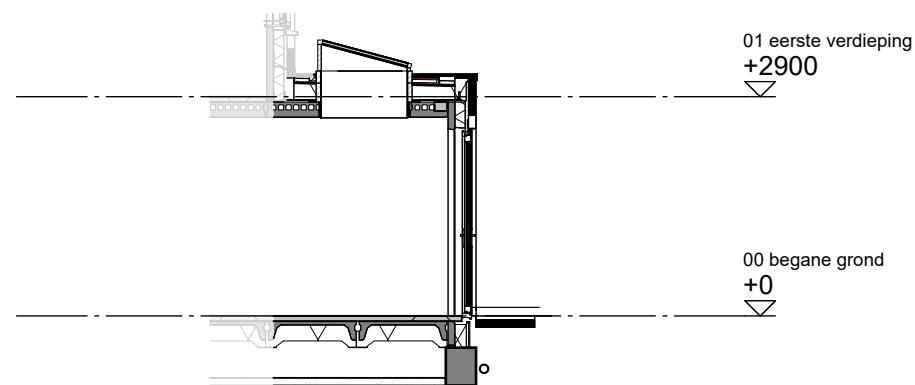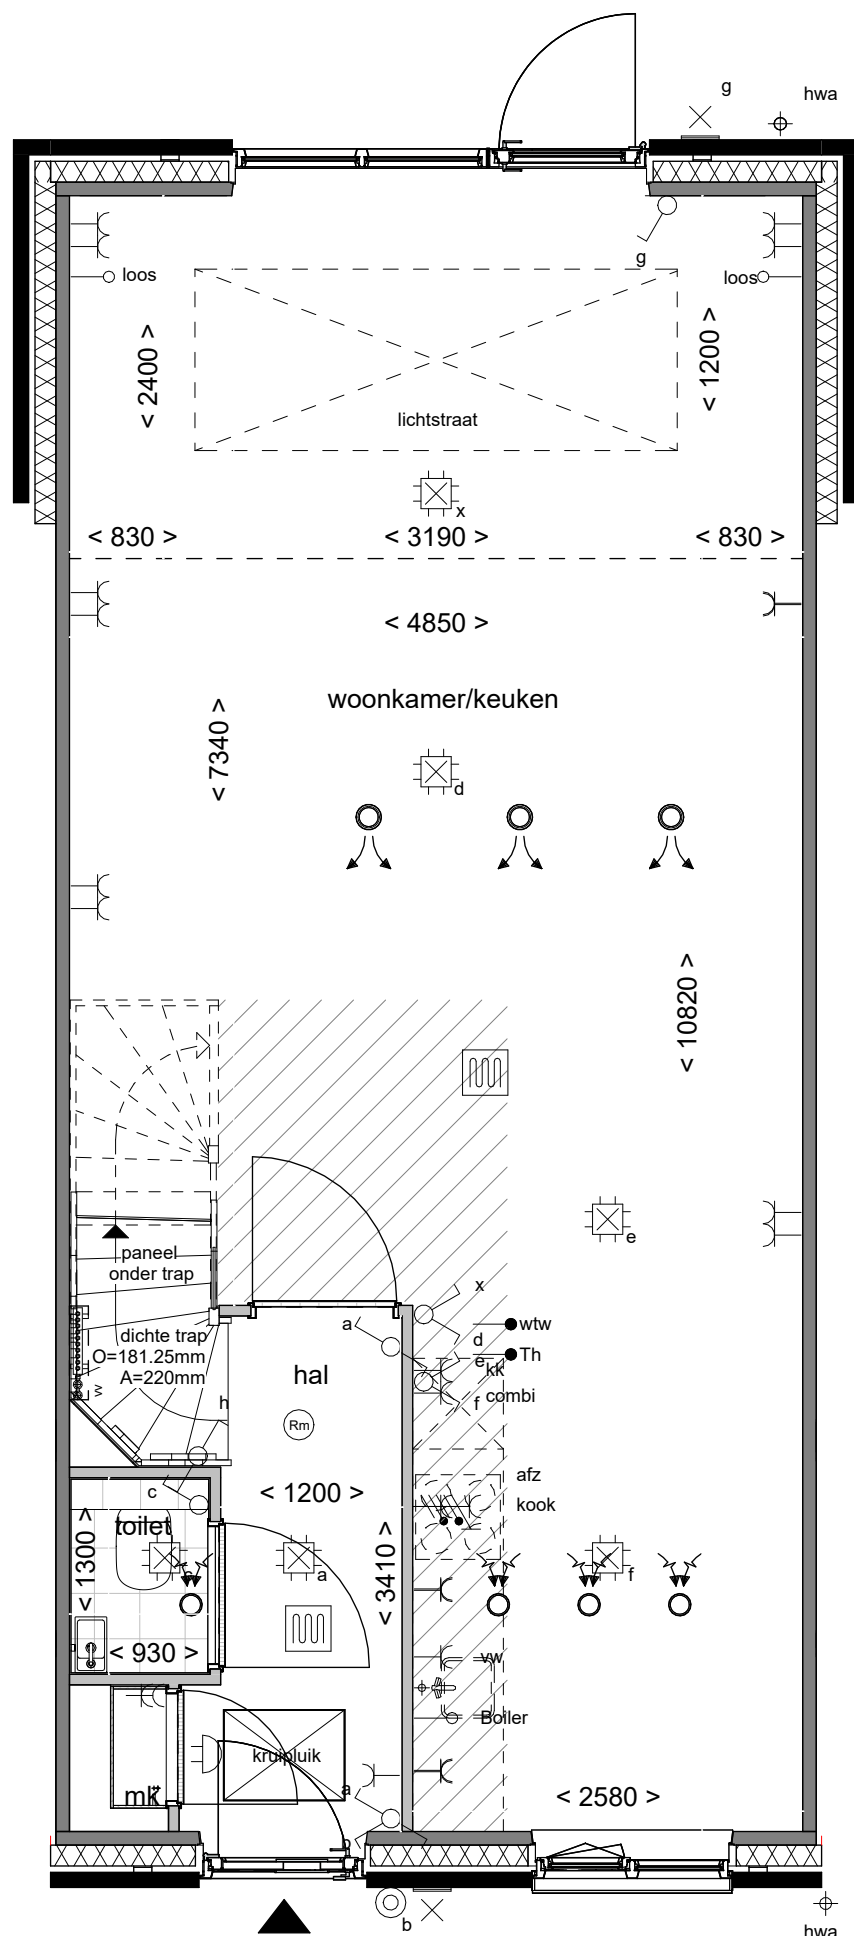

Doorsnede schaal 1:100

Disclaimer

- De aanpassing van de woning betreft enkel het gedeelte zoals omschreven staat in de optietekst van het bijbehorende optienummer.
- Optie van toepassing bij bouwnummer: 40 t/m 43
- Bouwnummer 40 is gespiegeld.

**Boven
kamp** III

Tekening: Lichtstraat in uitbouw
240cm

Woningtype: B51


Bouwnummer: 40 t/m 43

Optienummer: 1.B.X.14

Bladformaat: A3

Schaal: 1:50 / 1:100


Datum: 01-07-2026

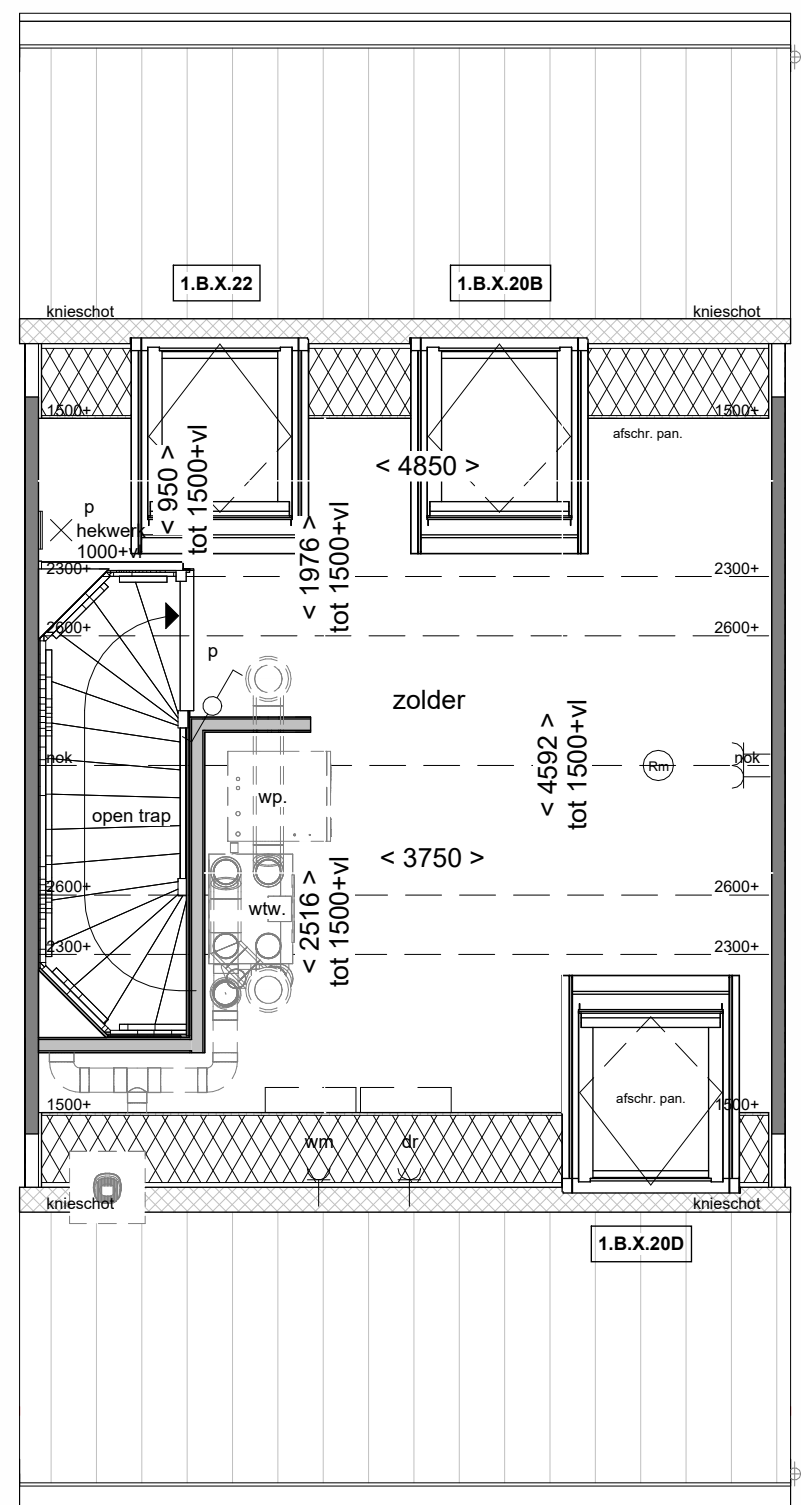

Voorgevel schaal 1:100



Achtergevel schaal 1:100

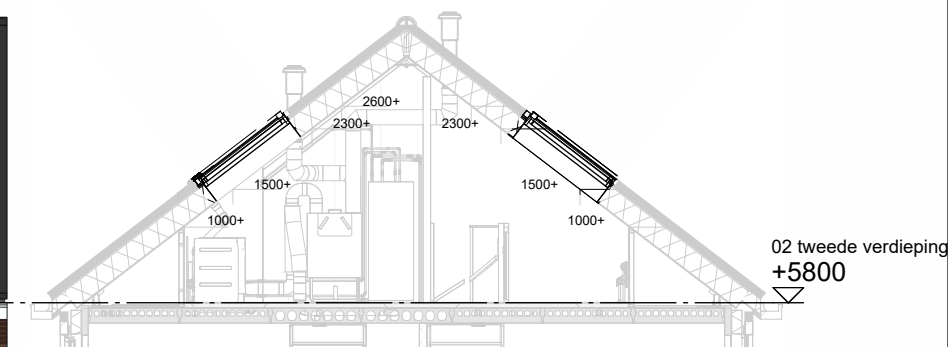

Doorsnede schaal 1:100

Disclaimer

- De aanpassing van de woning betreft enkel het gedeelte zoals omschreven staat in de optietekst van het bijbehorende optienummer.
- Optie van toepassing bij bouwnummer: 07 t/m 09 en 40 t/m 43
- Bouwnummers 07 en 40 zijn gespiegeld.
- 1.B.X.20B standaard bij bouwnummer 08, 37, 38, 41, 42
- 1.B.X.20D niet mogelijk bij bouwnummer 40
- 1.B.X.20D alleen mogelijk in combinatie met verplaatsen PV-panelen.
- Heeft u een gespiegelde woning en twijfelt u over het juiste dakraam? Raadpleeg de toelichting in de keuzelijst of neem contact op met de makelaar.

**Boven
kamp** III

Dakramen voor- en
achtergevel

Tekening:

Woningtype: B51


Bouwnummer: *

Optienummer: 1.B.X.20 - 22


Bladformaat: A3

Schaal: 1:50 / 1:100

Datum: 01-07-2026

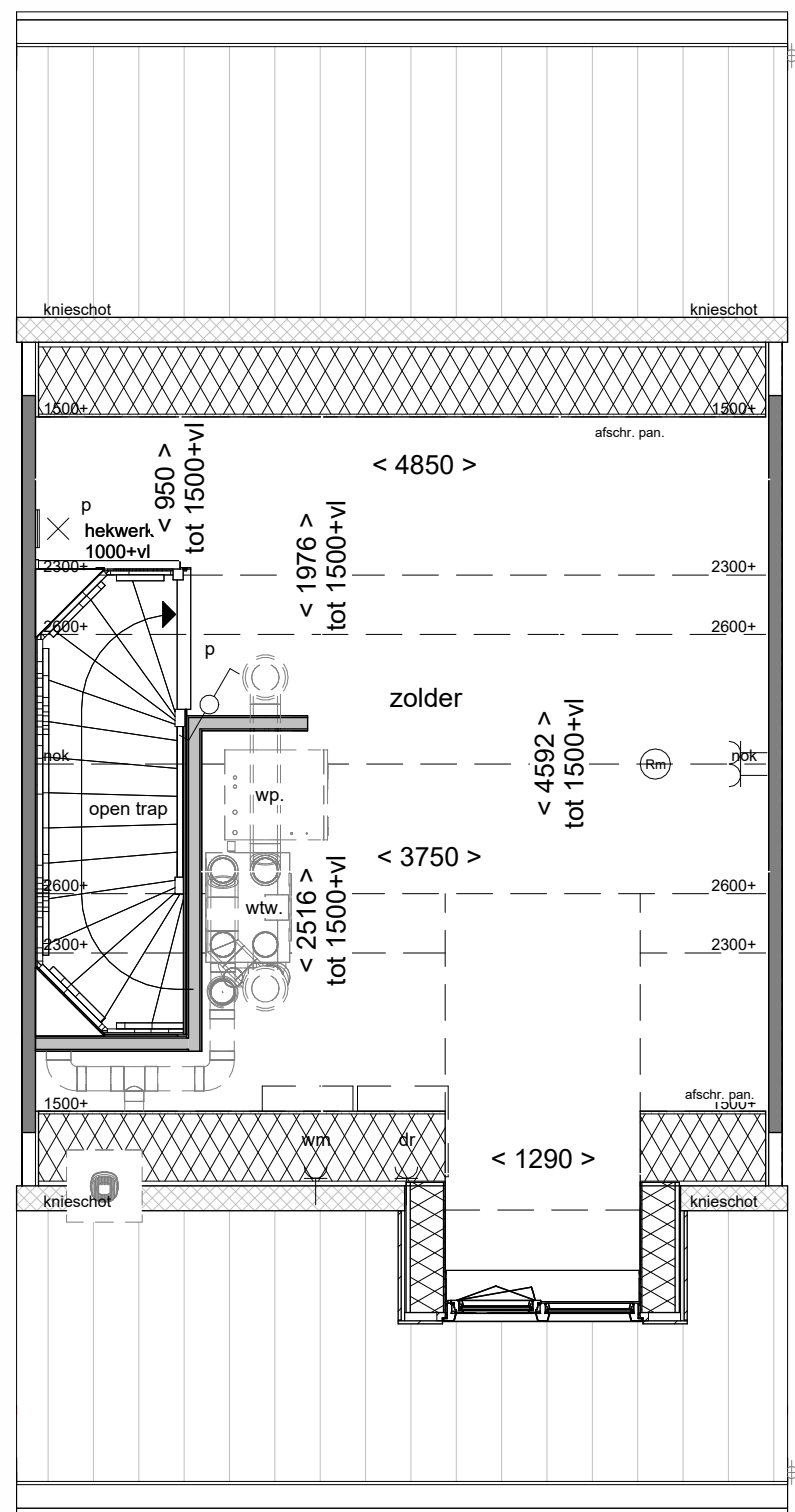

Voorgevel schaal 1:100

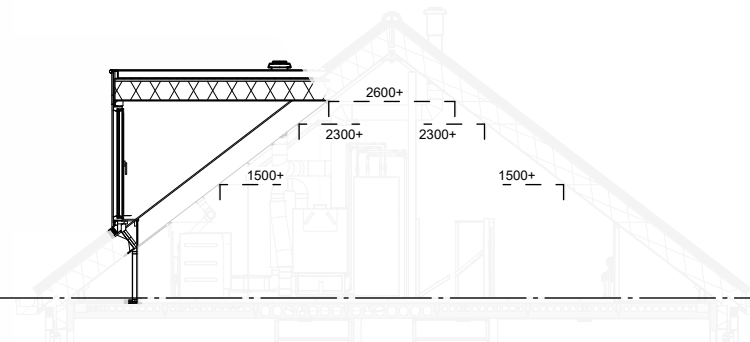

Doorsnede schaal 1:100

Disclaimer

- De aanpassing van de woning betreft enkel het gedeelte zoals omschreven staat in de optietekst van het bijbehorende optienummer.
- Optie van toepassing bij bouwnummer: 07 t/m 09 en 40 t/m 43
- Bouwnummers 07 en 40 zijn gespiegeld.
- Optie niet mogelijk bij bouwnummer 40

**Boven
kamp** III

Tekening: Dakkapel
voorgevel 130cm

Woningtype: B51


Bouwnummer: *

Optienummer: 1.B.X.32


Bladformaat: A3

Schaal: 1:50 / 1:100

Datum: 01-07-2026

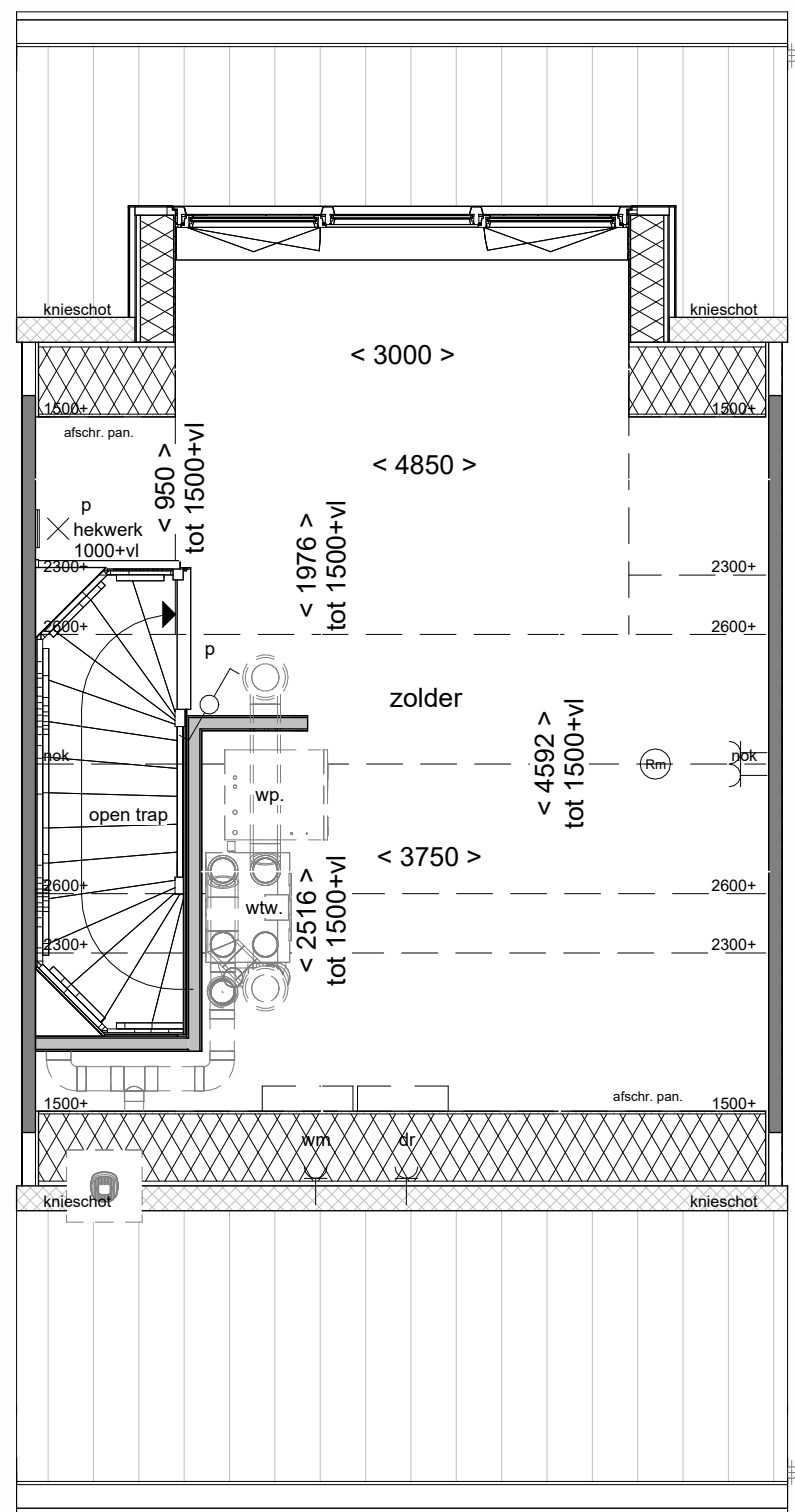

Achtergevel schaal 1:100

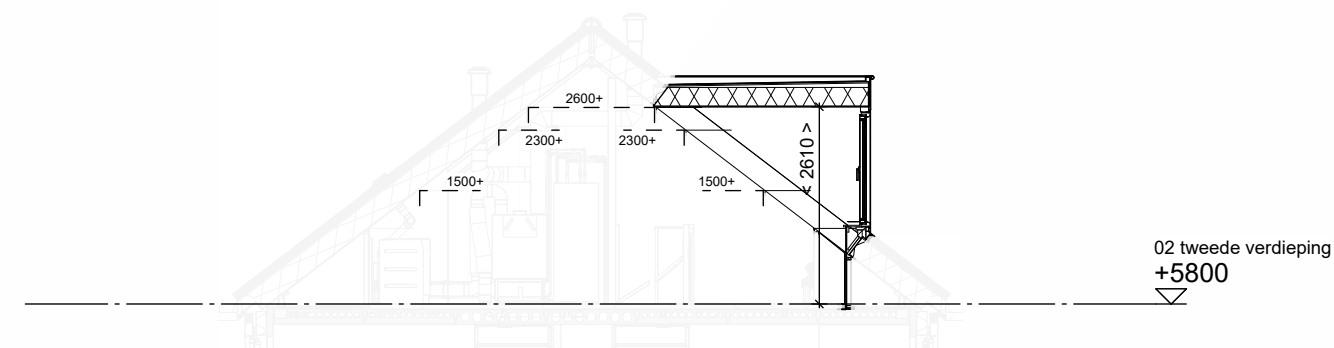

Doorsnede schaal 1:100

Disclaimer

- De aanpassing van de woning betreft enkel het gedeelte zoals omschreven staat in de optietekst van het bijbehorende optienummer.
- Optie van toepassing bij bouwnummer: 07 t/m 09 en 40 t/m 43
- Bouwnummers 07 en 40 zijn gespiegeld.
- Optie niet mogelijk bij bouwnummer 40

**Boven
kamp** III

Dakkapel
achtergevel 300cm

Tekening:

Woningtype: B51


Bouwnummer: *

Optienummer: 1.B.X.34

Bladformaat: A3

Schaal: 1:50 / 1:100

Datum: 01-07-2026

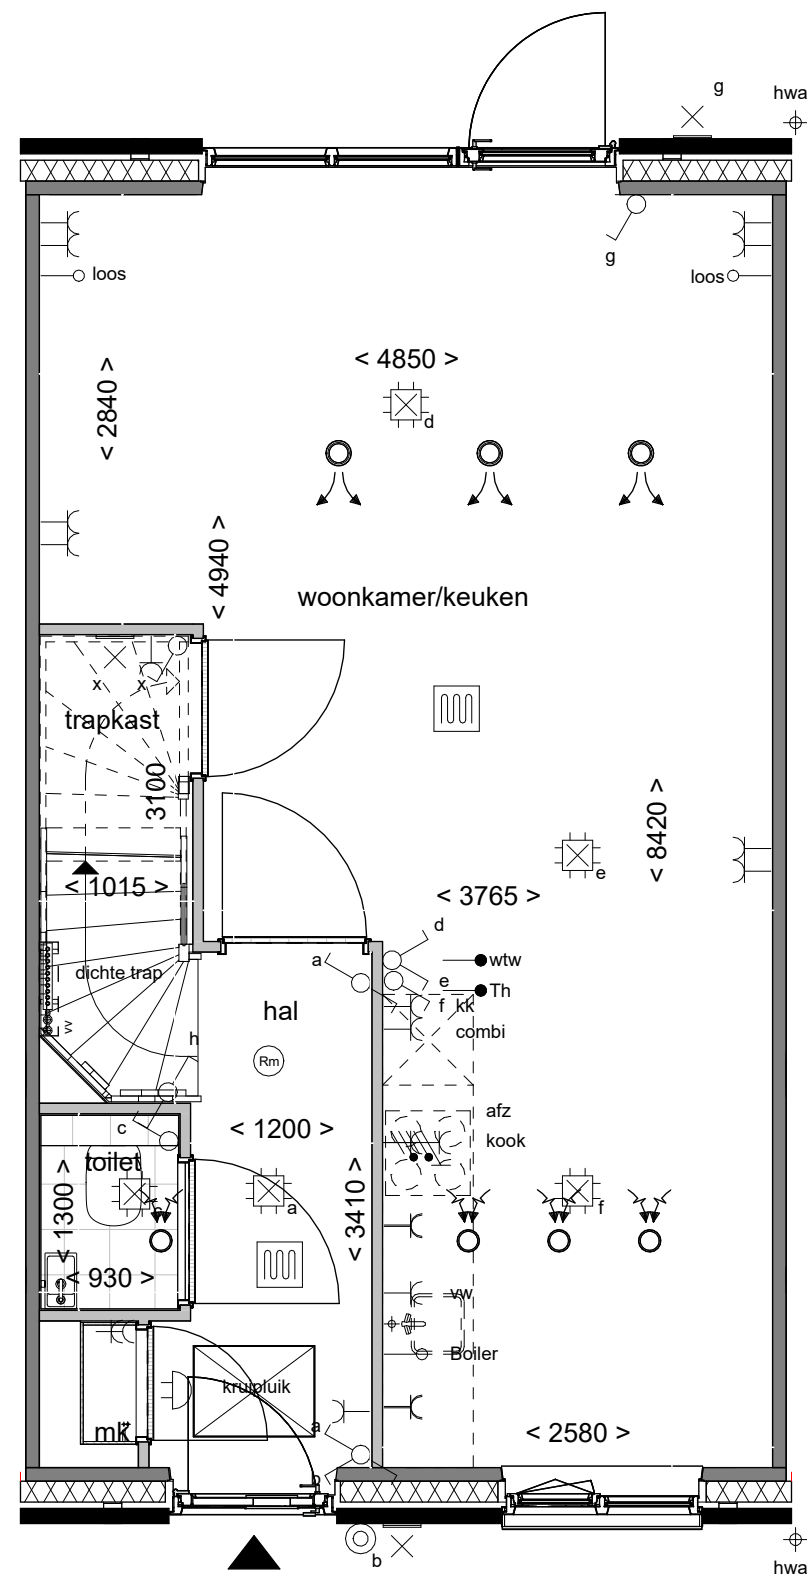

Disclaimer

- De aanpassing van de woning betreft enkel het gedeelte zoals omschreven staat in de optietekst van het bijbehorende optienummer.
- Optie van toepassing bij bouwnummer: 07 t/m 09 en 40 t/m 43
- Bouwnummers 07 en 40 zijn gespiegeld.

**Boven
kamp** III

Tekening: Trapkast

Woningtype: B51


Bouwnummer: *

Optienummer: 1.C.B.10

Bladformaat: A3

Schaal: 1 : 50

Datum: 01-07-2026

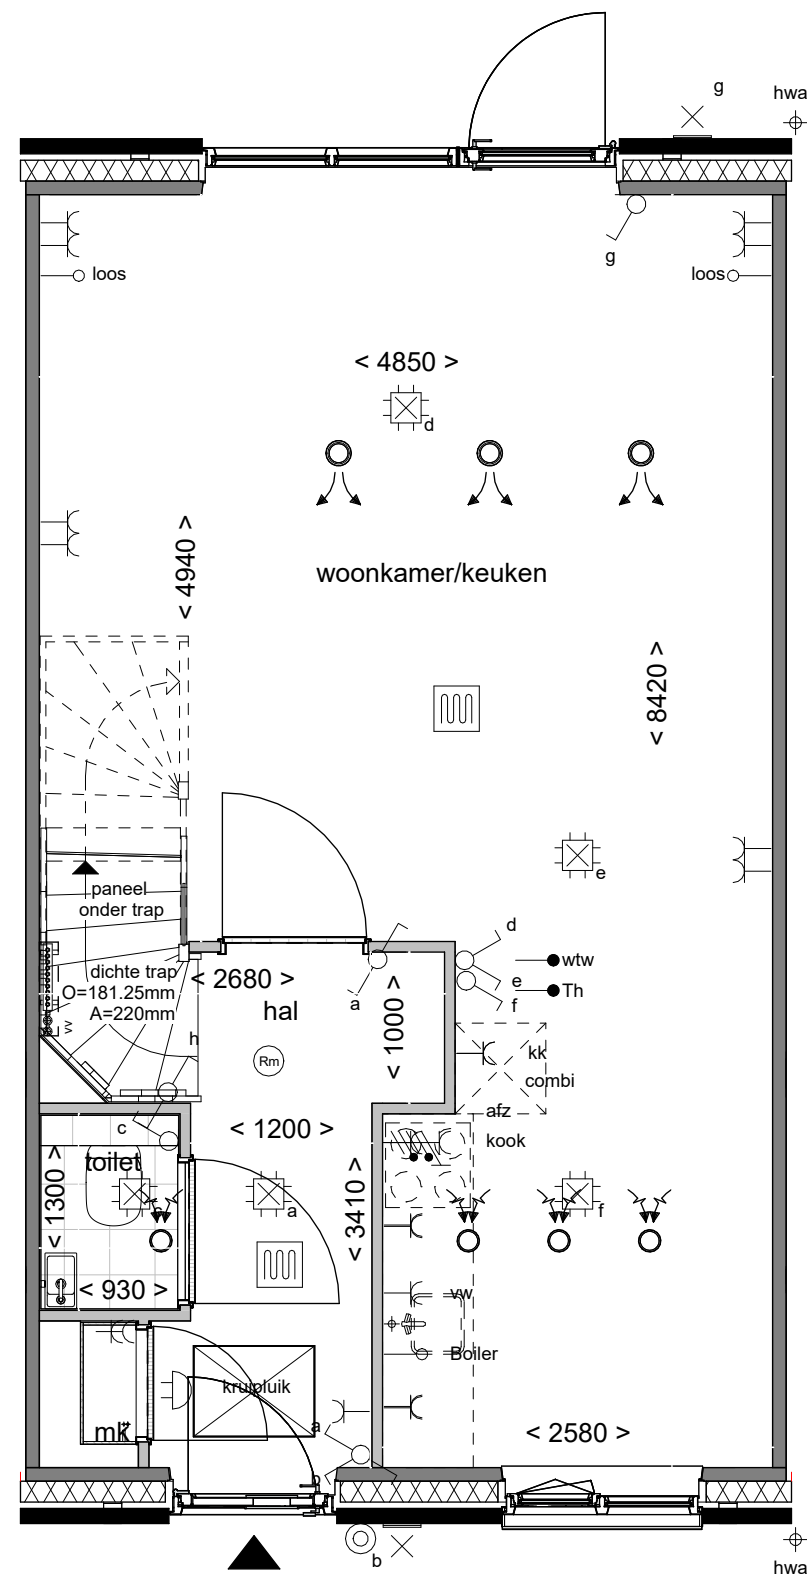


Disclaimer

- De aanpassing van de woning betreft enkel het gedeelte zoals omschreven staat in de optietekst van het bijbehorende optienummer.
- Optie van toepassing bij bouwnummer: 07 t/m 09 en 40 t/m 43
- Bouwnummers 07 en 40 zijn gespiegeld.

**Boven
kamp** III

Tekening:	Garderobenis
Woningtype:	B51
Bouwnummer:	*
Optienummer:	1.C.B.12
Bladformaat:	A3
Schaal:	1 : 50
Datum:	01-07-2026

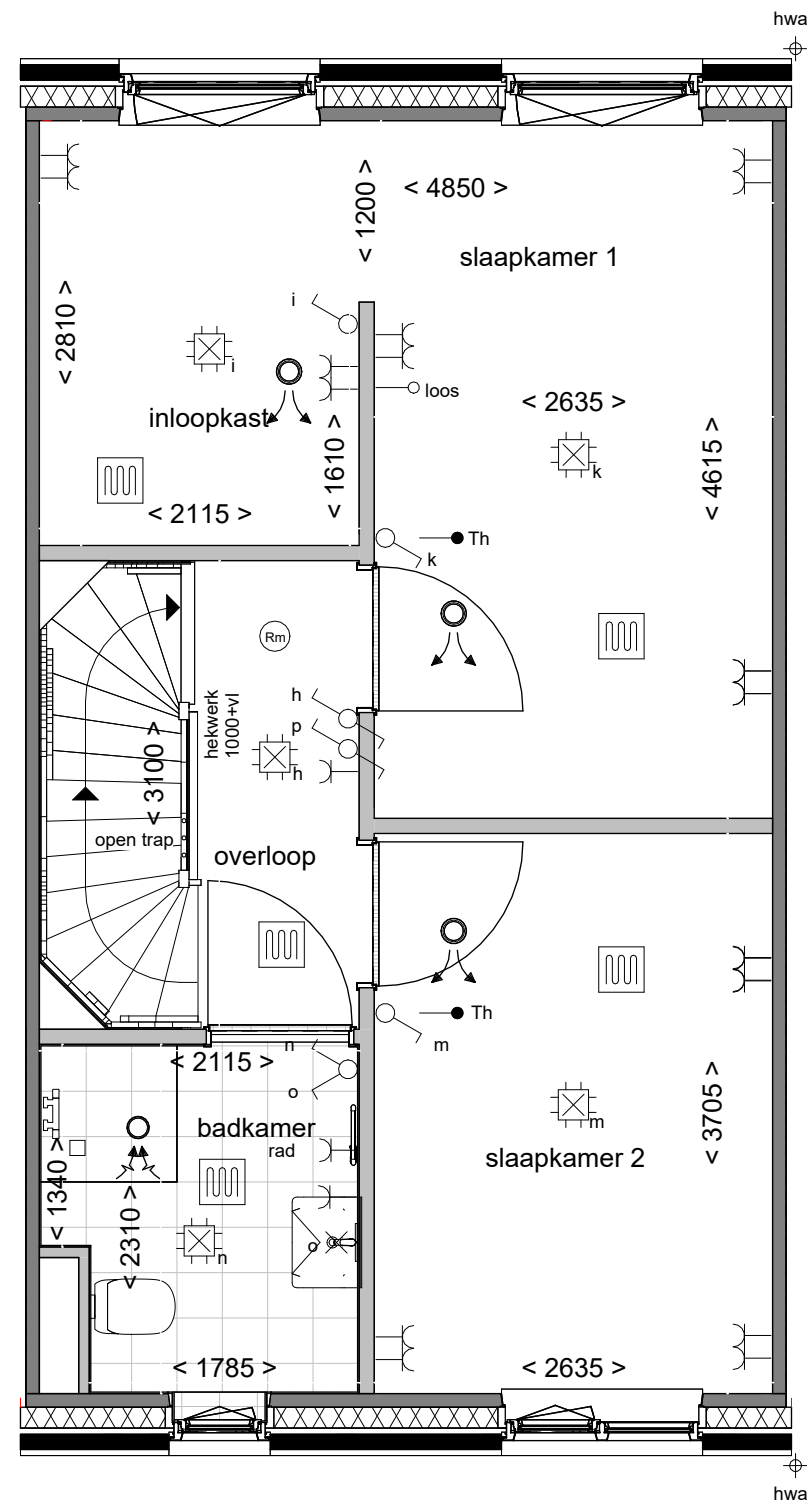

Disclaimer

- De aanpassing van de woning betreft enkel het gedeelte zoals omschreven staat in de optietekst van het bijbehorende optienummer.
- Optie van toepassing bij bouwnummer: 07 t/m 09 en 40 t/m 43
- Bouwnummers 07 en 40 zijn gespiegeld.

**Boven
kamp** III

Tekening: **Inloopkast achter in slaapkamer**

Woningtype: **B51**


Bouwnummer: *****

Optienummer: **1.C.B.30**

Bladformaat: **A3**

Schaal: **1 : 50**

Datum: **01-07-2026**

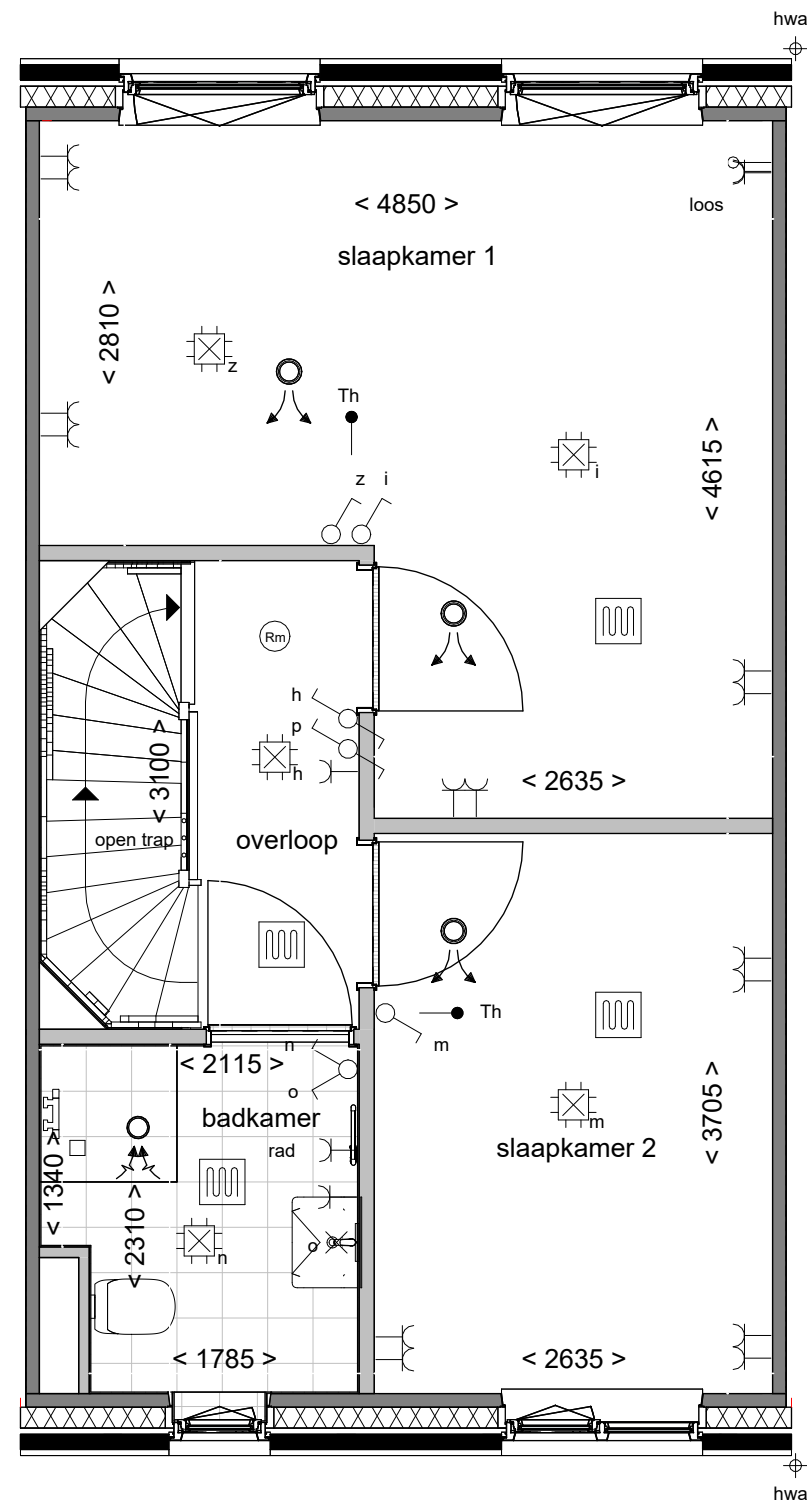

Disclaimer

- De aanpassing van de woning betreft enkel het gedeelte zoals omschreven staat in de optietekst van het bijbehorende optienummer.
- Optie van toepassing bij bouwnummer: 07 t/m 09 en 40 t/m 43
- Bouwnummers 07 en 40 zijn gespiegeld.

**Boven
kamp** III

**Samenvoegen
slaapkamers**

Tekening:

Woningtype: **B51**


Bouwnummer: *****

Optienummer: **1.C.B.32**

Bladformaat: **A3**

Schaal: **1 : 50**

Datum: **01-07-2026**

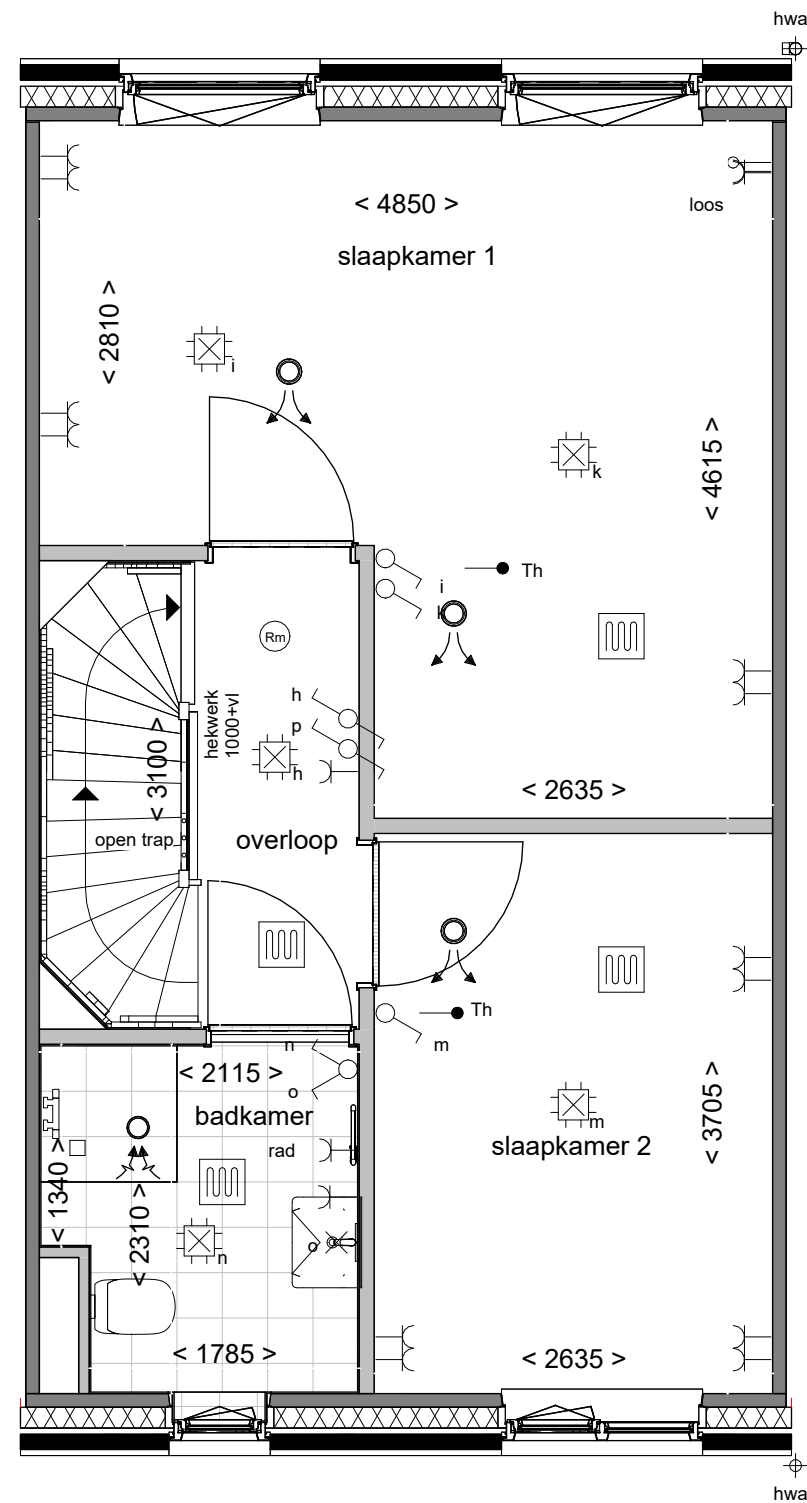

Disclaimer

- De aanpassing van de woning betreft enkel het gedeelte zoals omschreven staat in de optietekst van het bijbehorende optienummer.
- Optie van toepassing bij bouwnummer: 07 t/m 09 en 40 t/m 43
- Bouwnummers 07 en 40 zijn gespiegeld.

**Boven
kamp** III

Tekening: **Samenvoegen
slaapkamers achter**

Woningtype: **B51**


Bouwnummer: *****

Optienummer: **1.C.B.33**

Bladformaat: **A3**

Schaal: **1 : 50**

Datum: **01-07-2026**

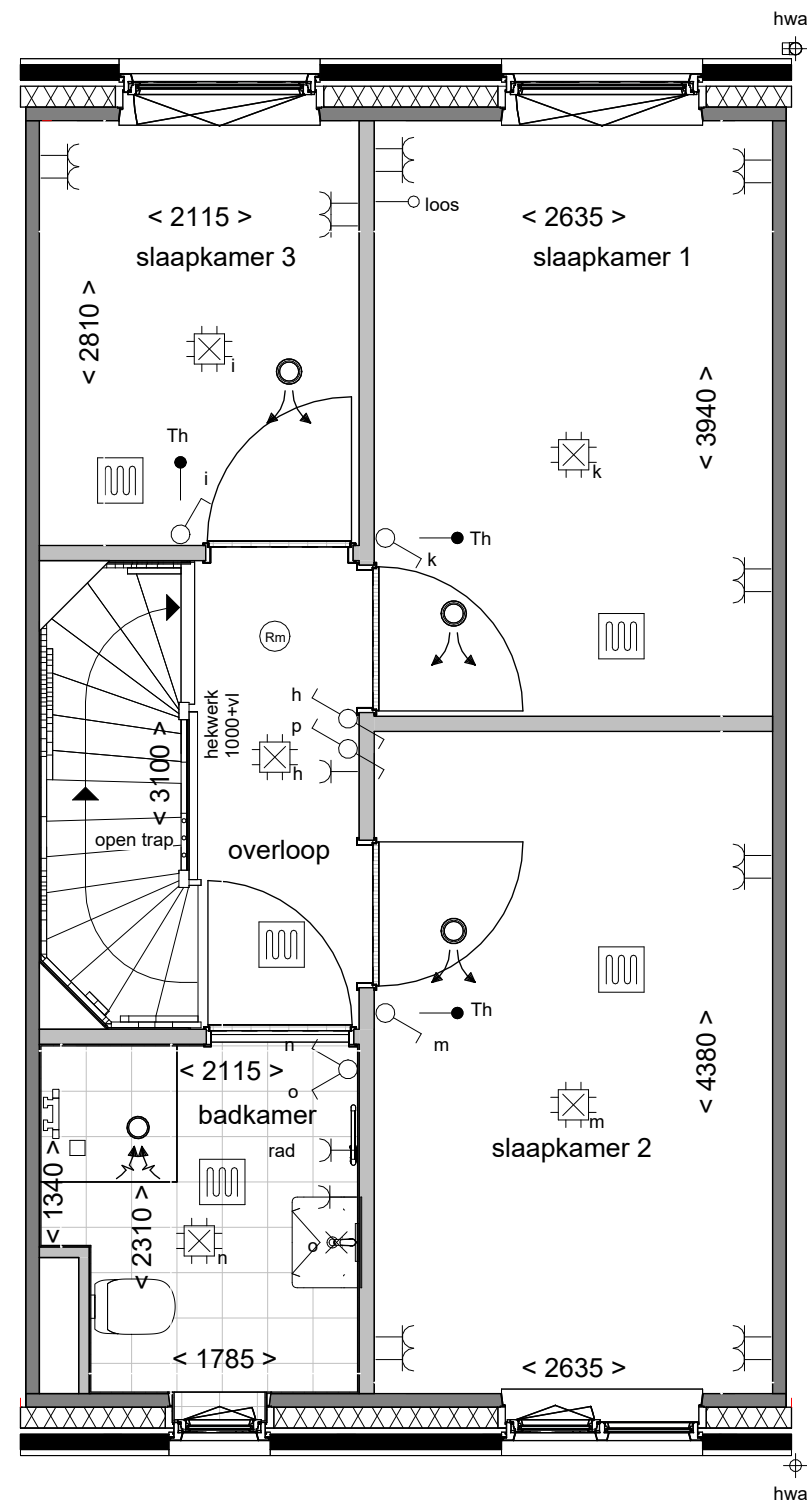


Disclaimer

- De aanpassing van de woning betreft enkel het gedeelte zoals omschreven staat in de optietekst van het bijbehorende optienummer.
- Optie van toepassing bij bouwnummer: 07 t/m 09 en 40 t/m 43
- Bouwnummers 07 en 40 zijn gespiegeld.

**Boven
kamp** III

Tekening:	Vergroten slaapkamer 2
Woningtype:	B51
Bouwnummer:	*
Optienummer:	1.C.B.34
Bladformaat:	A3
Schaal:	1 : 50
Datum:	01-07-2026

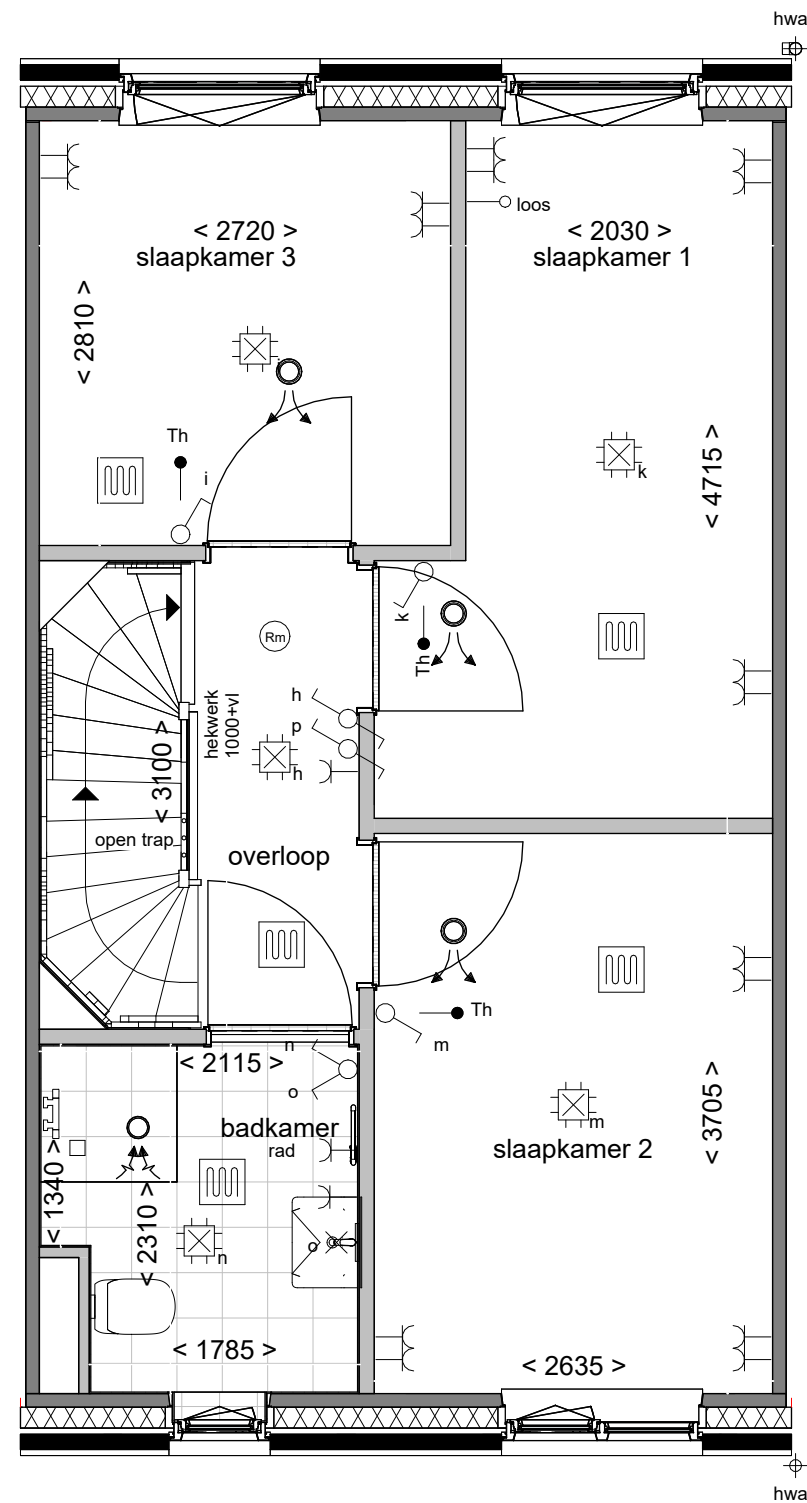


Disclaimer

- De aanpassing van de woning betreft enkel het gedeelte zoals omschreven staat in de optietekst van het bijbehorende optienummer.
- Optie van toepassing bij bouwnummer: 07 t/m 09 en 40 t/m 43
- Bouwnummers 07 en 40 zijn gespiegeld.

**Boven
kamp** III


Tekening:	Vergroten slaapkamer 3
Woningtype:	B51
Bouwnummer:	*
Optienummer:	1.C.B.36
Bladformaat:	A3
Schaal:	1 : 50
Datum:	01-07-2026

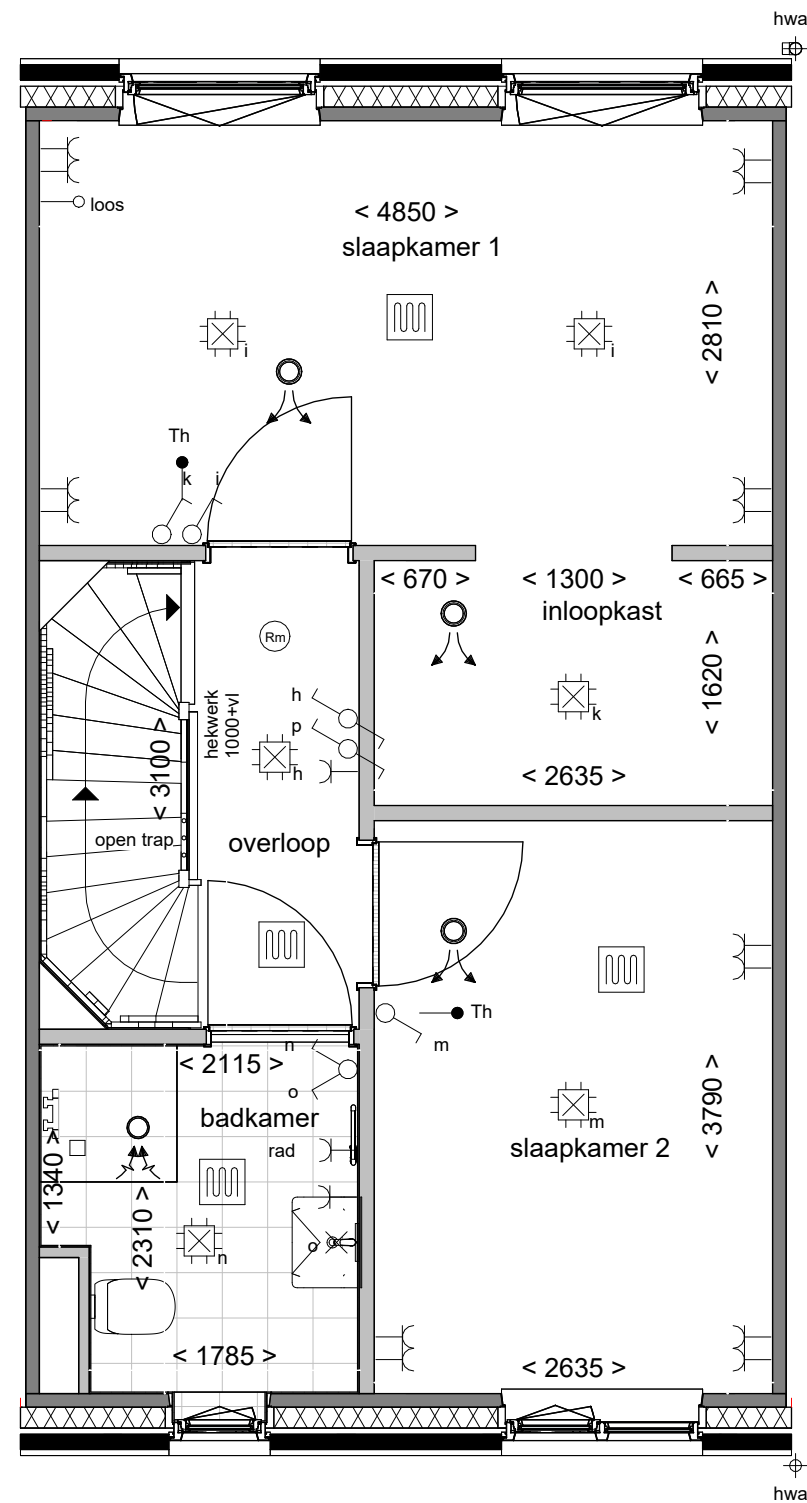

- Disclaimer**
- De aanpassing van de woning betreft enkel het gedeelte zoals omschreven staat in de optietekst van het bijbehorende optienummer.
 - Optie van toepassing bij bouwnummer: 07 t/m 09 en 40 t/m 43
 - Bouwnummers 07 en 40 zijn gespiegeld.

**Boven
kamp** III

Tekening:	Inloopkast in slaapkamer
Woningtype:	B51
Bouwnummer:	*
Optienummer:	1.C.B.38
Bladformaat:	A3
Schaal:	1 : 50
Datum:	01-07-2026

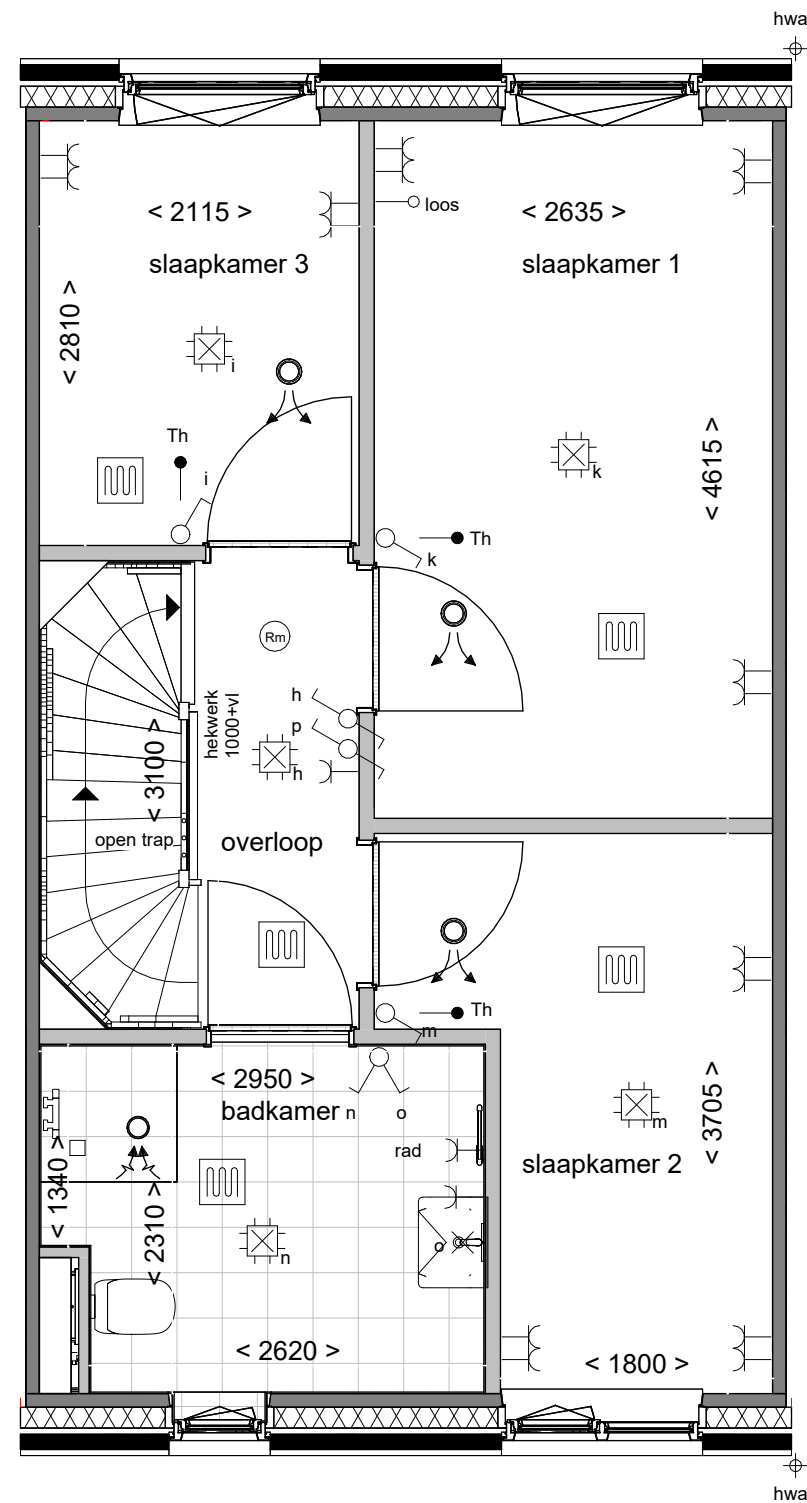


Disclaimer

- De aanpassing van de woning betreft enkel het gedeelte zoals omschreven staat in de optietekst van het bijbehorende optienummer.
- Optie van toepassing bij bouwnummer: 07 t/m 09 en 40 t/m 43
- Bouwnummers 07 en 40 zijn gespiegeld.



Tekening:	Vergroten badkamer
Woningtype:	B51
Bouwnummer:	*
Optienummer:	1.C.B.42
Bladformaat:	A3
Schaal:	1 : 50
Datum:	01-07-2026

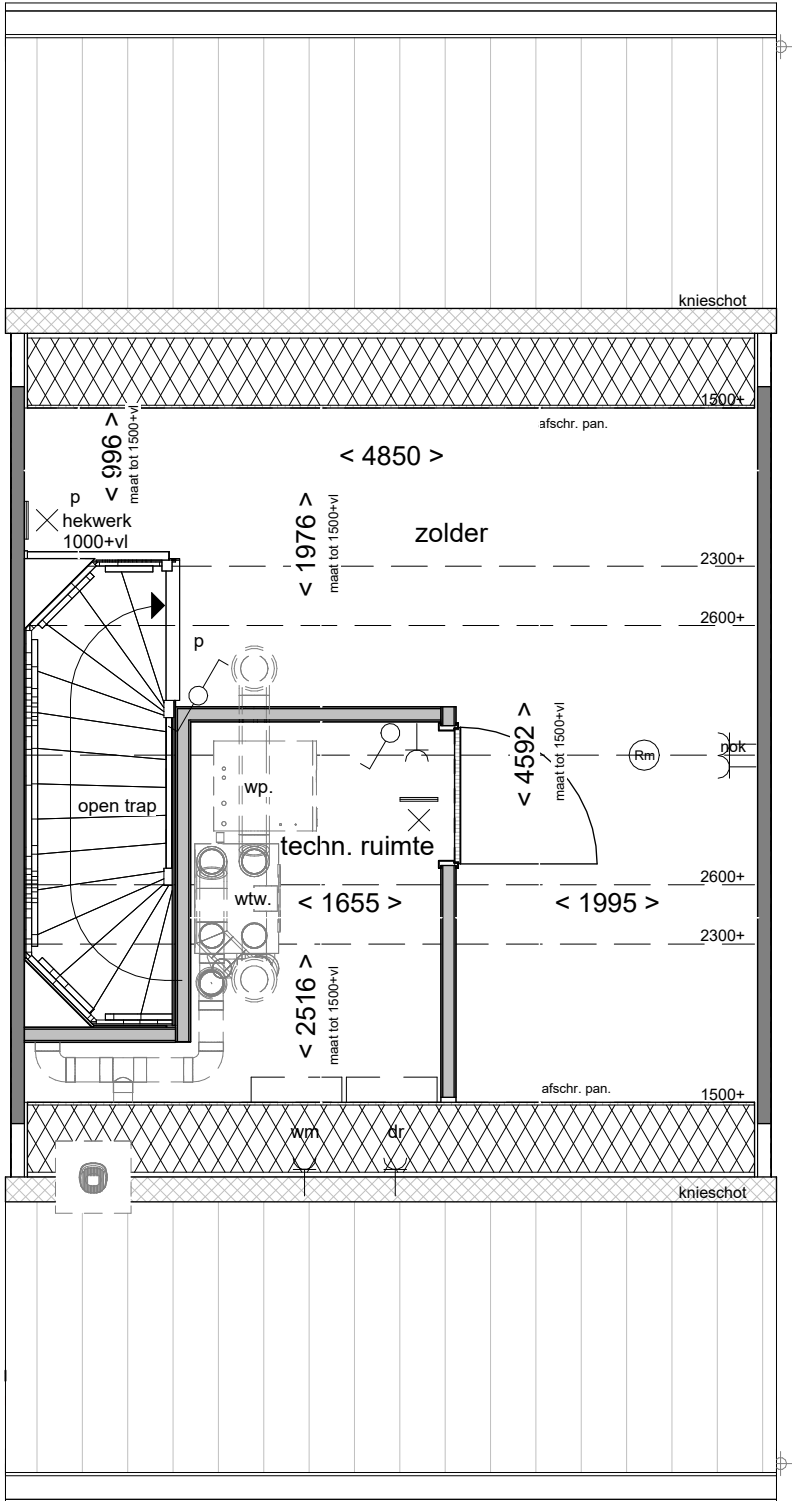


Disclaimer

- De aanpassing van de woning betreft enkel het gedeelte zoals omschreven staat in de optietekst van het bijbehorende optienummer.
- Optie van toepassing bij bouwnummer: 07 t/m 09 en 40 t/m 43
- Bouwnummers 07 en 40 zijn gespiegeld.



Indeling met techniek ruimte	
Tekening:	
Woningtype:	B51
Bouwnummer:	*
Optienummer:	1.C.B.70
Bladformaat:	A3
Schaal:	1 : 50
Datum:	01-07-2026

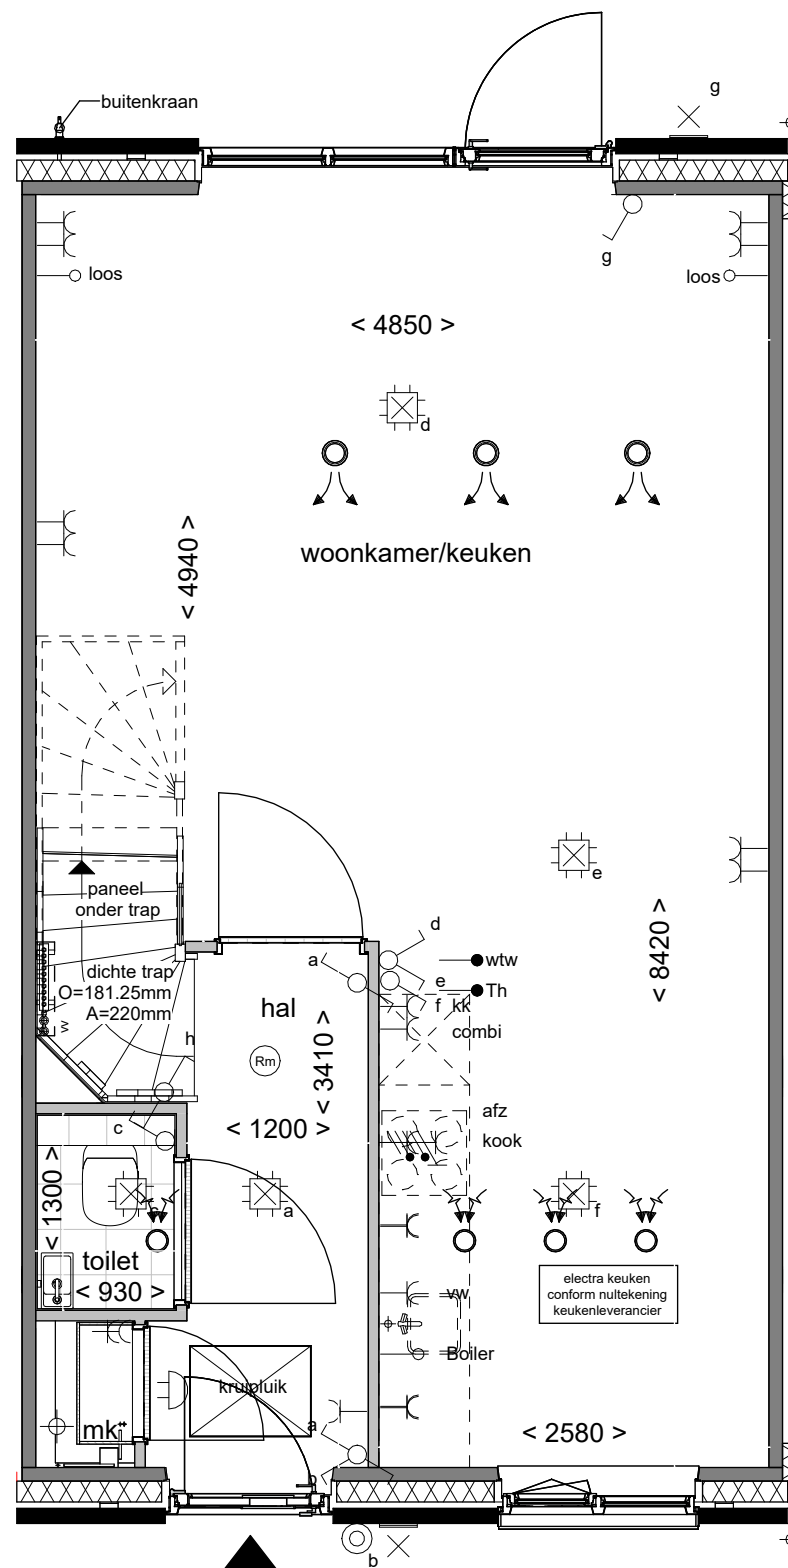

Disclaimer

- De aanpassing van de woning betreft enkel het gedeelte zoals omschreven staat in de optietekst van het bijbehorende optienummer.
- Optie van toepassing bij bouwnummer: 07 t/m 09 en 40 t/m 43
- Bouwnummers 07 en 40 zijn gespiegeld.

**Boven
kamp** III

Vorstvrije
buitenkraan achter

Tekening:

Woningtype: B51

Bouwnummer: *

Optienummer: 2.K.0.44

Bladformaat: A3

Schaal: 1 : 50

Datum: 01-07-2026