







Voorgevel



Achtergevel

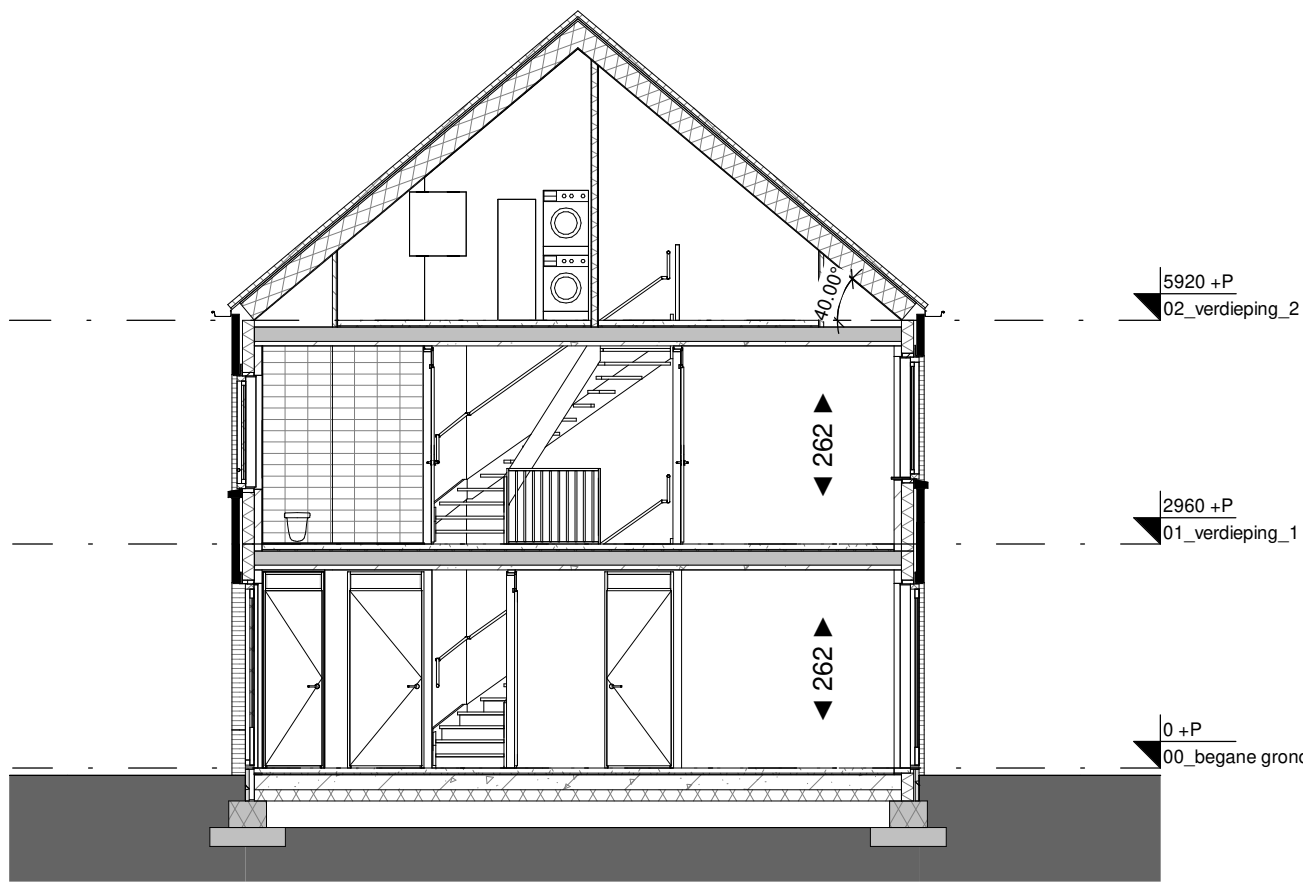

Doorsnede A

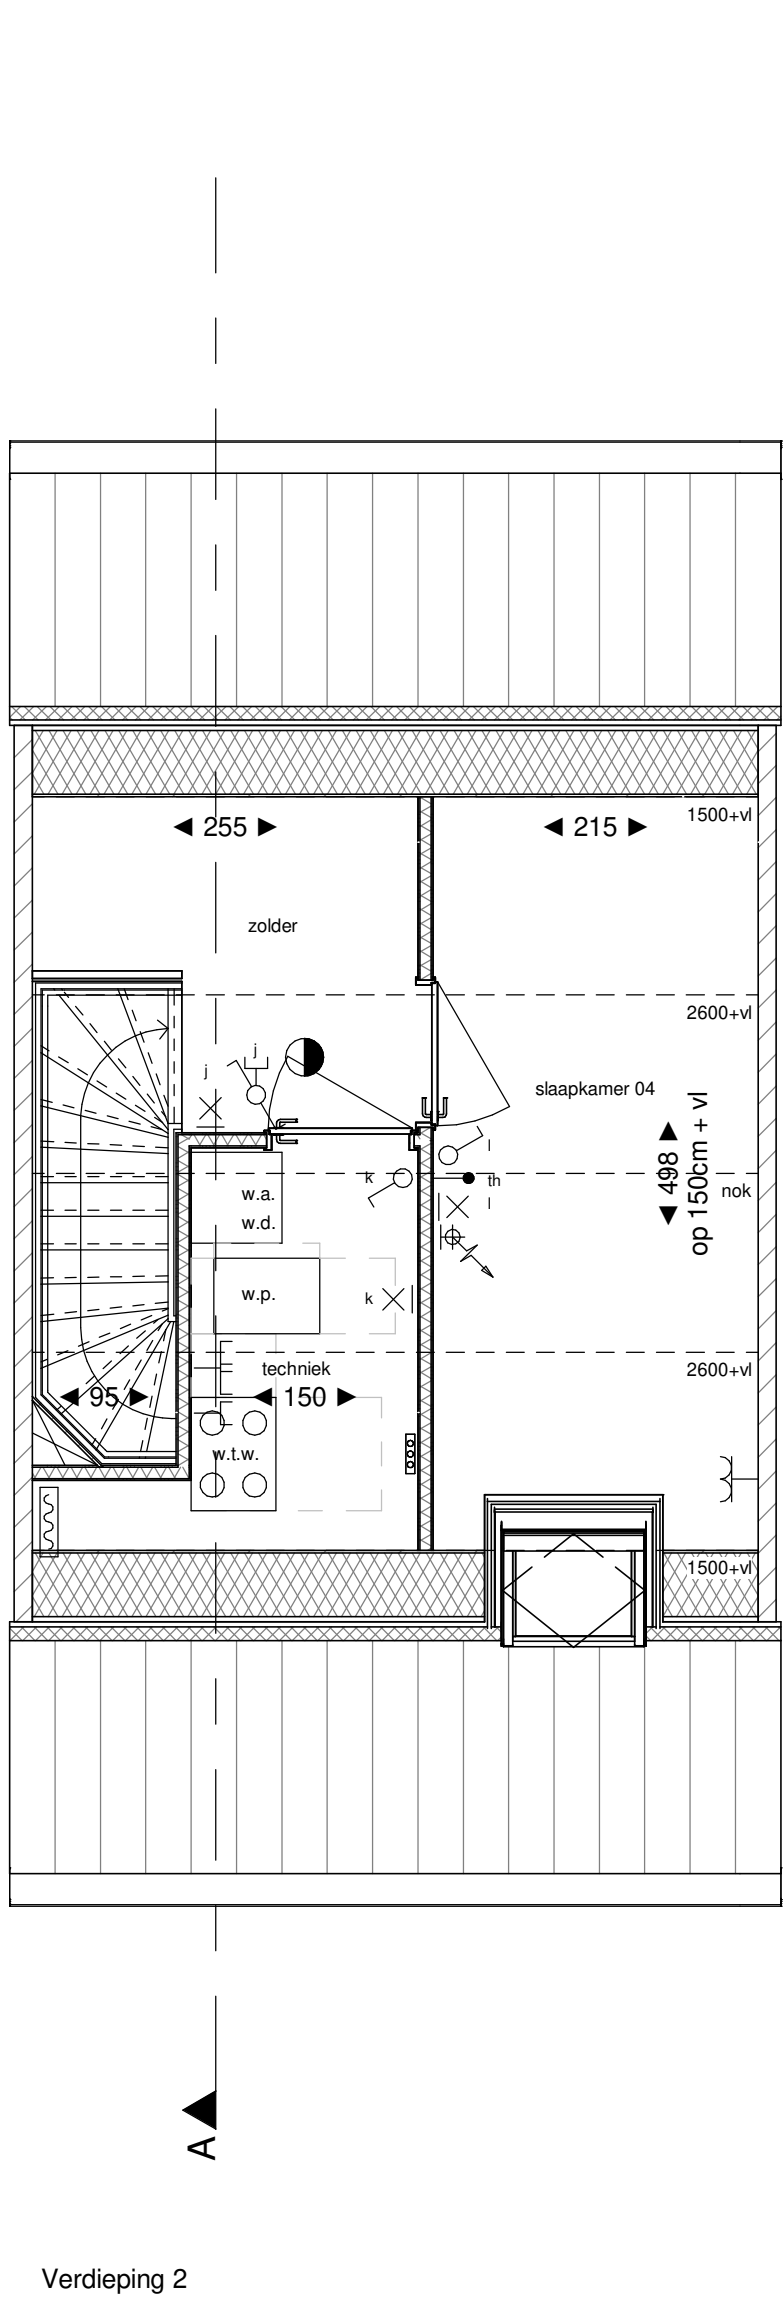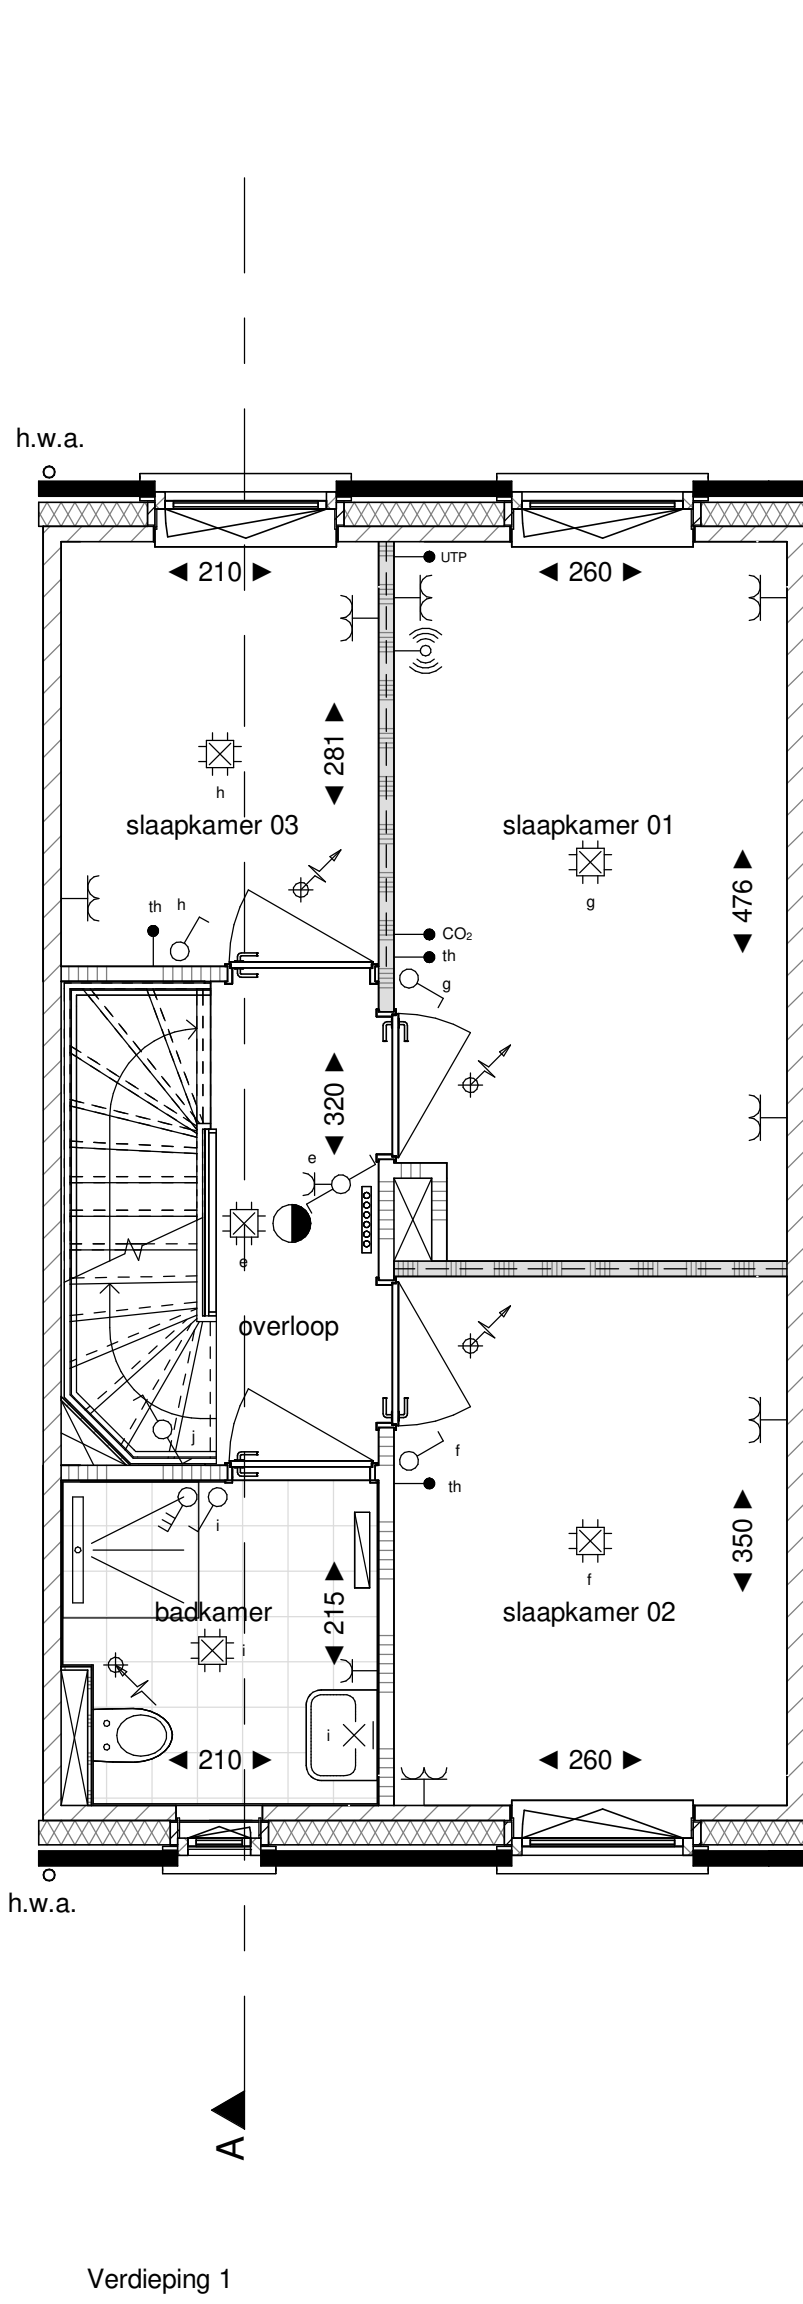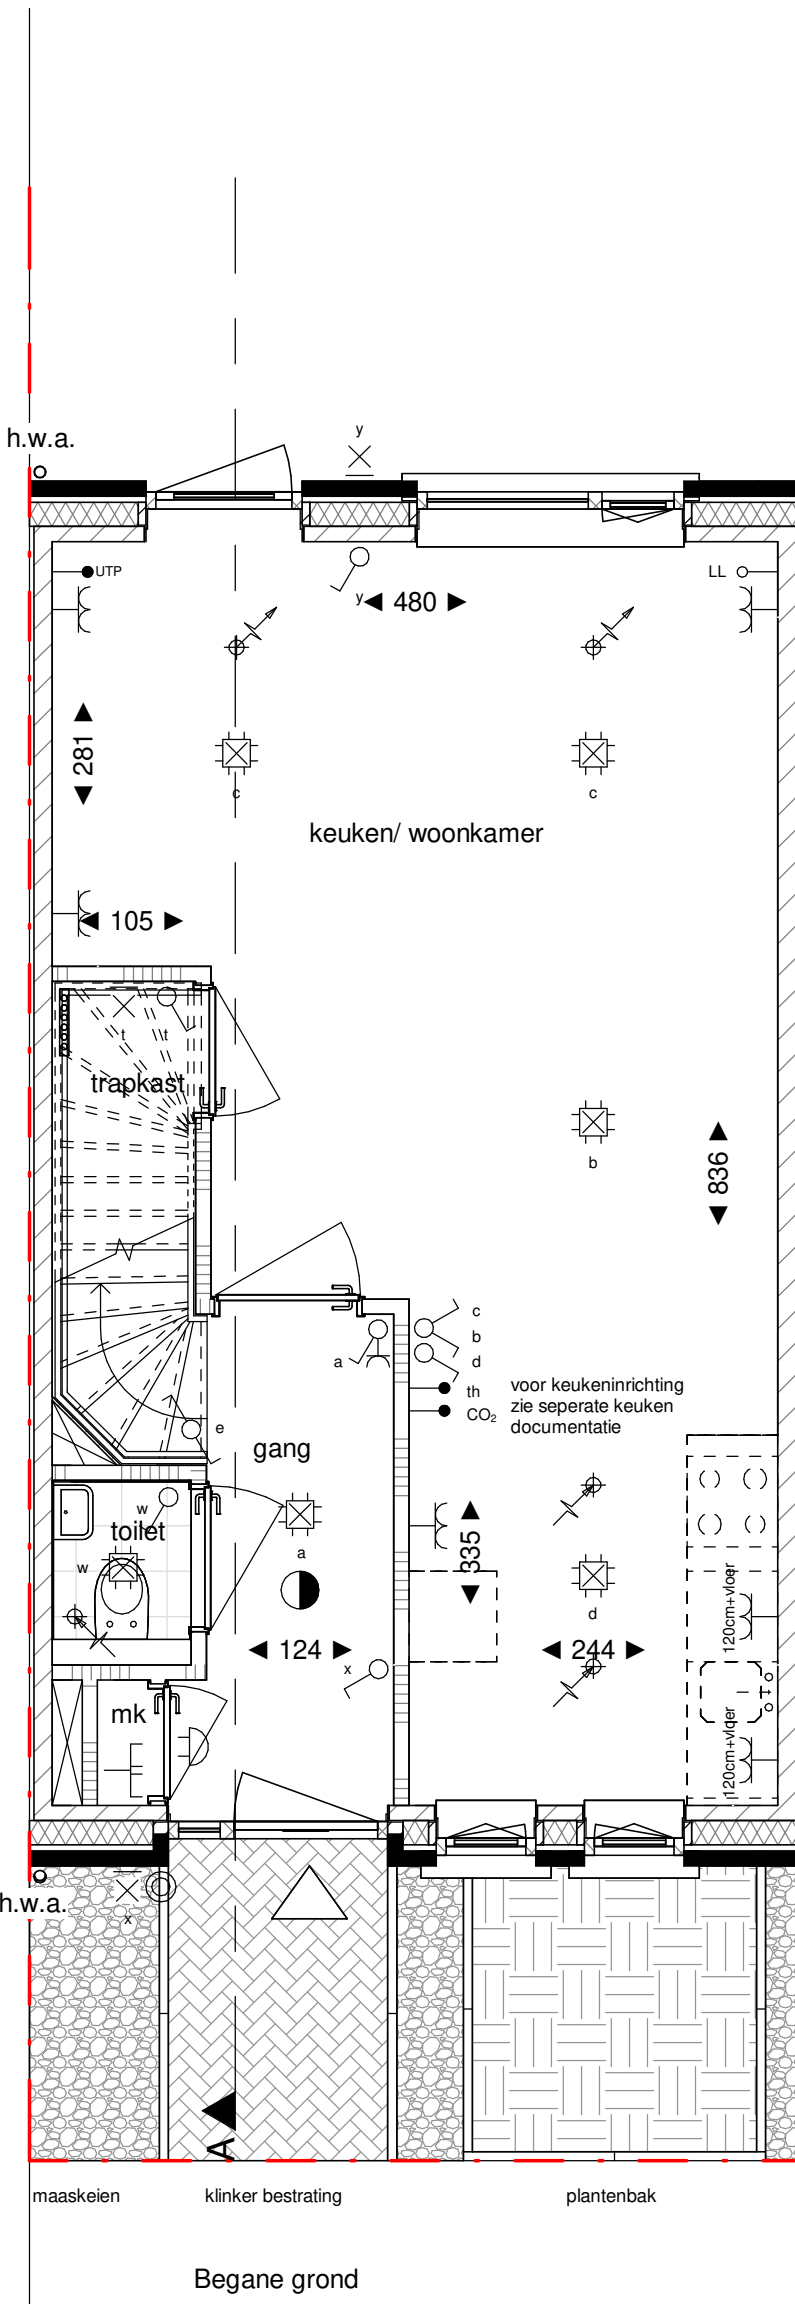

Legenda

	hoofdentree		metselwerk
	doorsnede metselwerk		metselwerk accent
	doorsnede kalkzandsteen		metselwerk plint
	doorsnede ytong cellerbeton		houten gevelbekleding
	doorsnede ytong cellerbeton (geluidswerend)		
	doorsnede lichte scheidingwand (metal stud)		
	doorsnede isolatie		
	doorsnede beton		
	elektrische radiator (met aansluiting) v.v. thermostaat		
	lucht toevoer ventilat. plafond, aantallen en posities nader te bepalen		
	lucht afvoer ventilat. wand, aantallen en posities nader te bepalen		
	lucht afvoer ventilat. plafond, aantallen en posities nader te bepalen		
	lucht afvoer ventilat. wand, aantallen en posities nader te bepalen		
	rookmelder		
	verdelers vloerverwarming (met aansluiting)		
	erfgrens		
	nestgelegenheid, posities indicatief		

Algemeen:

- * posities en aantallen van de mechanische ventilatie ventielen indicatief.
- * maatvoering in centimeters, kleine wijzigingen voorbehouden, hieraan kunnen geen rechten worden ontleend.
- * posities installatiesymbolen indicatief, hieraan kunnen geen rechten worden ontleend.
- * plaats en aantal zonnepanelen indicatief, zie straatgevels en situatie.
- * plaats dakramen en buitenunit warmtepomp indicatief, zie straatgevels en situatie.
- * de woning wordt voorzien van vloerverwarming.
- * kleurstelling woning conform straatgevels.
- * posities hemelwaterafvoer indicatief, zie straatgevels.

Elektrapunten:

	schakelaar		dubbele schakelaar met wandcontactdoos
	wisselschakelaar		wisselschakelaar met wandcontactdoos
	dubbele schakelaar		opbouw wisselschakelaar met wandcontactdoos
	enkele wandcontactdoos		plafondlichtpunt
	opbouw wandcontactdoos		wandlichtpunt
	dubbele wandcontactdoos		wandlichtpunt met armatuur
	dubbele wandcontactdoos		centraal aansluitpunt
	opbouw wandcontactdoos		WLAN access point
	spatwaterdichte wandcontactdoos		omvormer
	3 standen schakelaar		loze leiding
	mechanische ventilatie		bedrade leiding
	schakelaar met wandcontactdoos		kamerthermostaat
	opbouw schakelaar met wandcontactdoos		nanogelting vloerverwarming
			CO ₂ - ruimtesensor
			zwakstroom beïnvloeding in m.k., schel in h.h.
			bedrukker



projectomschrijving	35 Woningen Nieuw Absbroek, Sittard-Geleen	project nr.	21013
tekening fase	Verkoop	blad nr.	VT_161
tekening naam	Woningtype K1 gevels, plattegronden en doorsnede	status	Definitief
	Kavel nummer: 137	datum	28-08-2026