


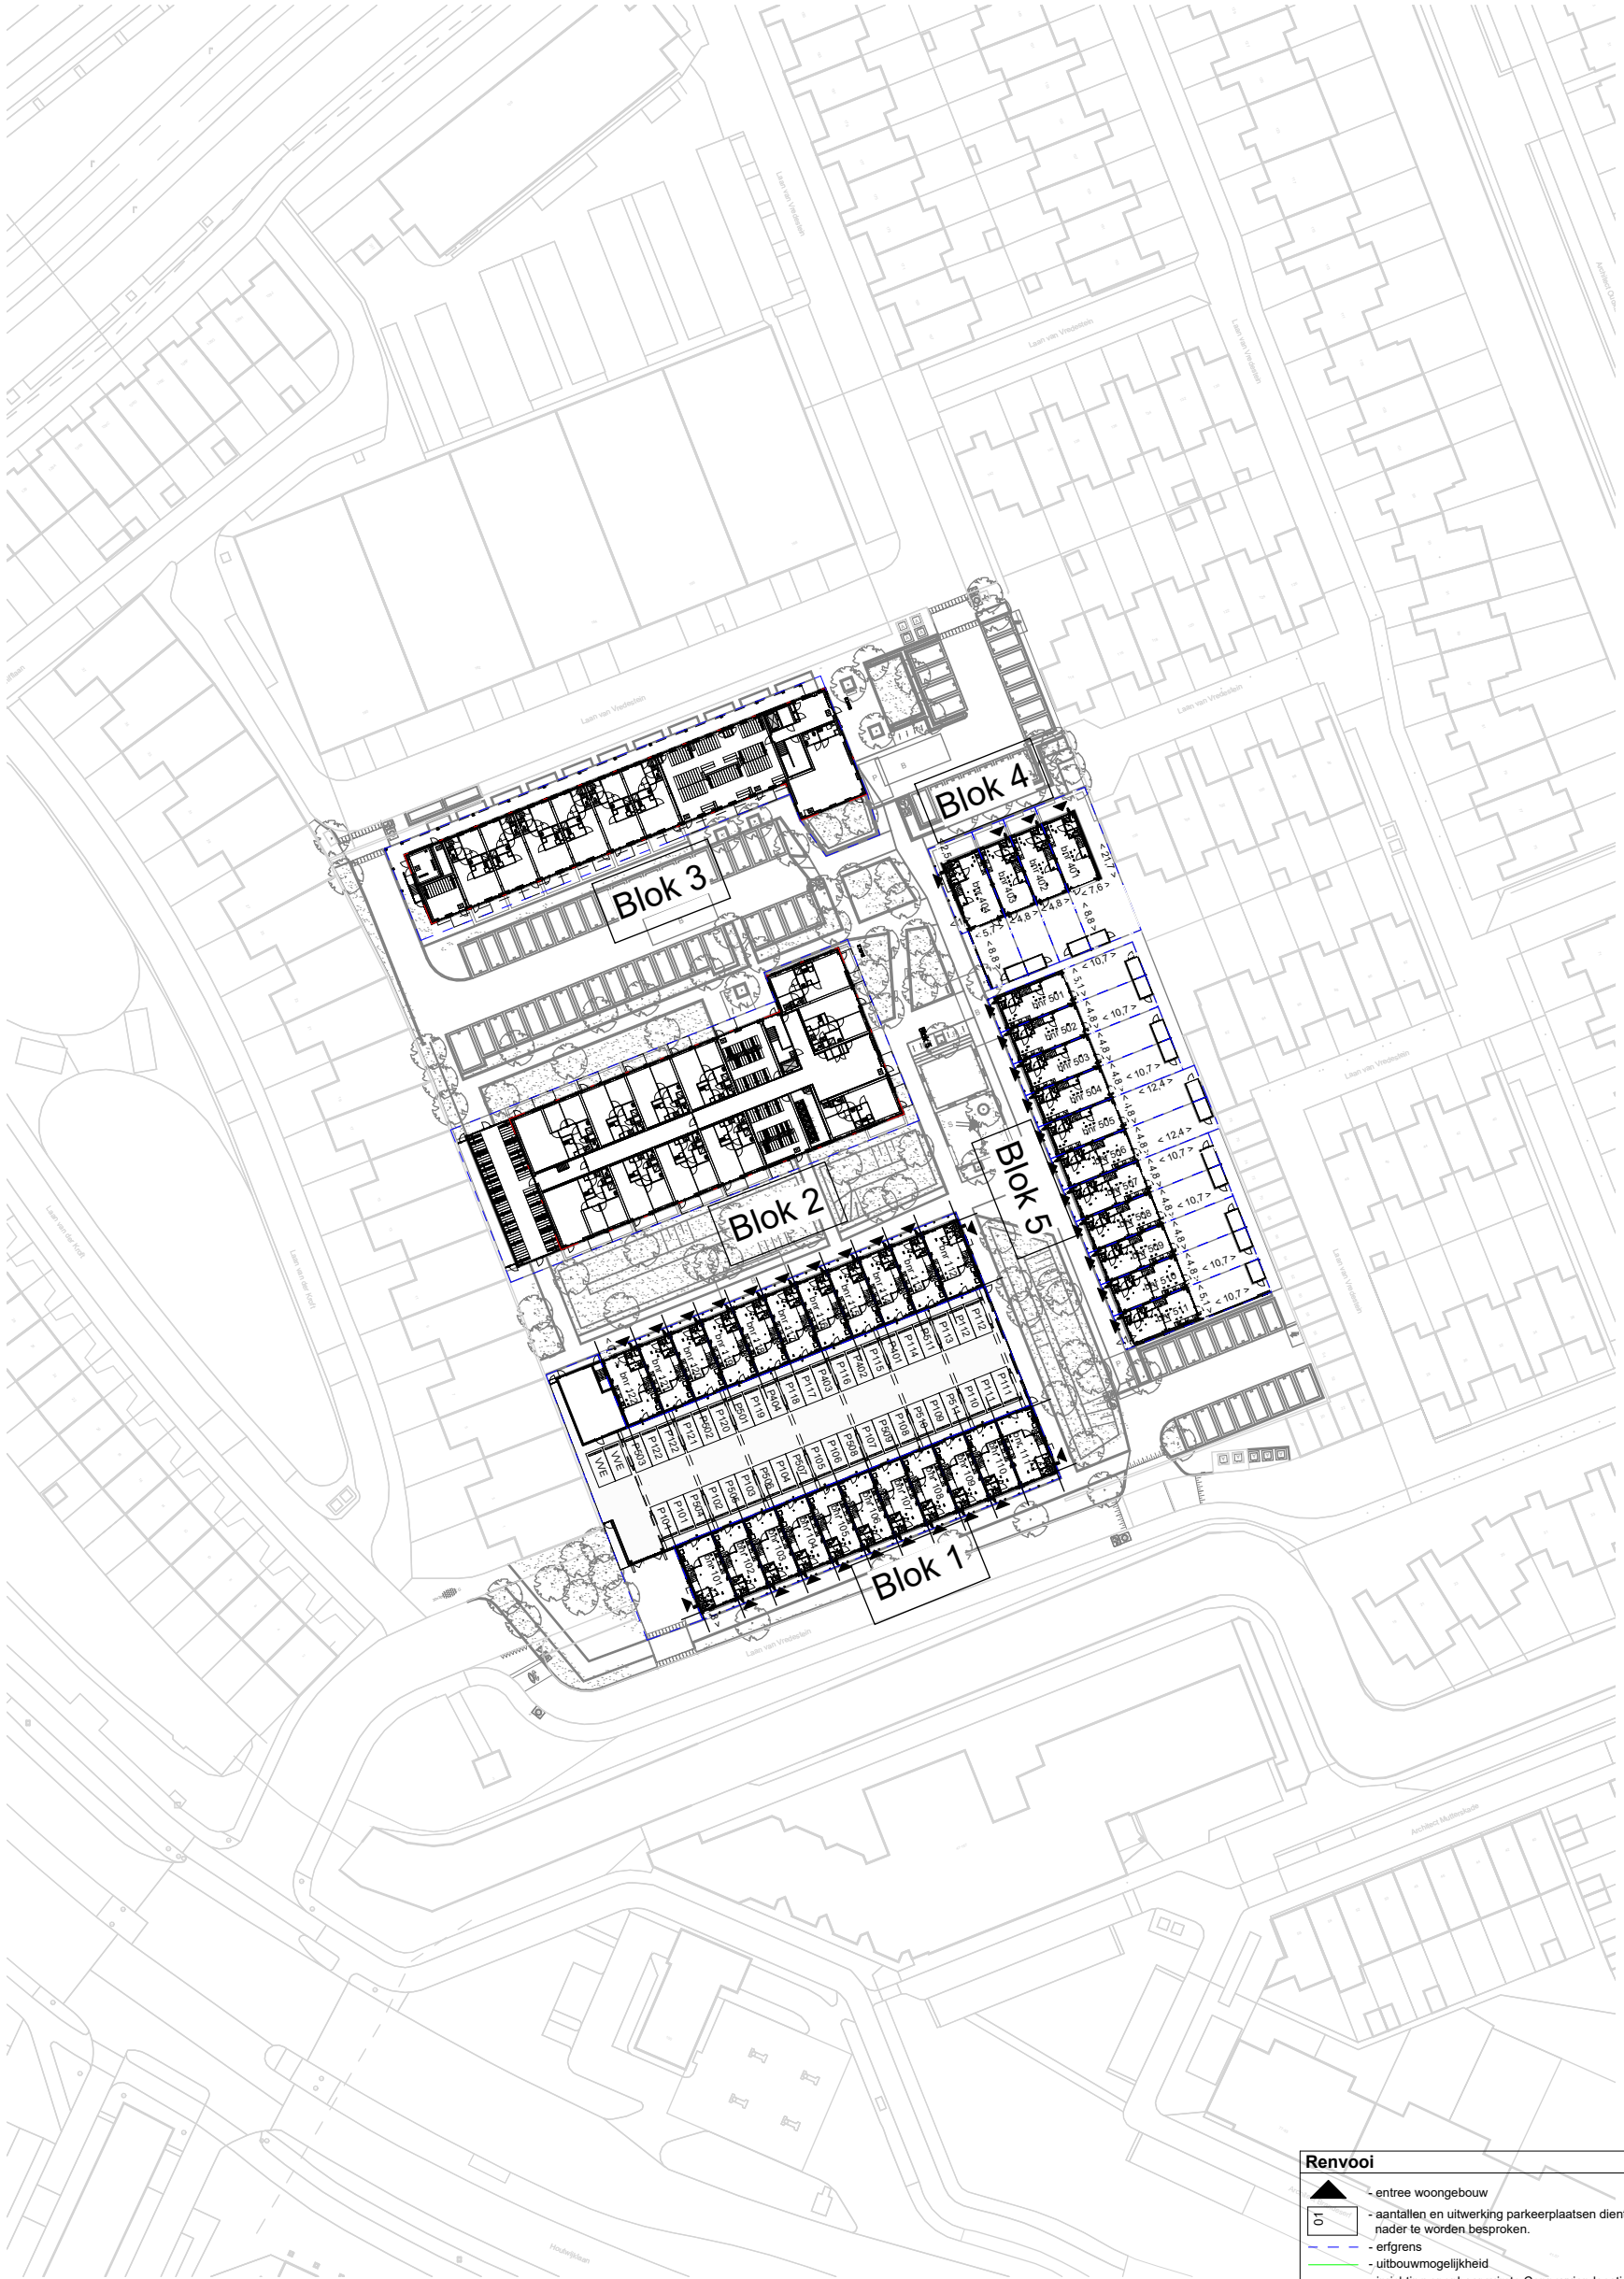

De openbare ruimte en erfafscheidingen zijn nog niet definitief. Verkoper heeft hier geen invloed op. Derhalve kunnen aan de inrichting van het openbaar en de erfafscheidingen gebied geen rechten ontleend worden. NB: Kavelgrenzen zijn indicatief en vindt u in de juridische situatietekening

entree woongebouw

aantallen en uitwerking parkeerplaatsen dient nader te worden besproken.

erfgrens

uitbouwmogelijkheid

inrichting openbaar ruimte Connexxion locatie conform inrichtingsplan HUD

parkeerplekken en posities bomen in het openbaar gebied indicatief