





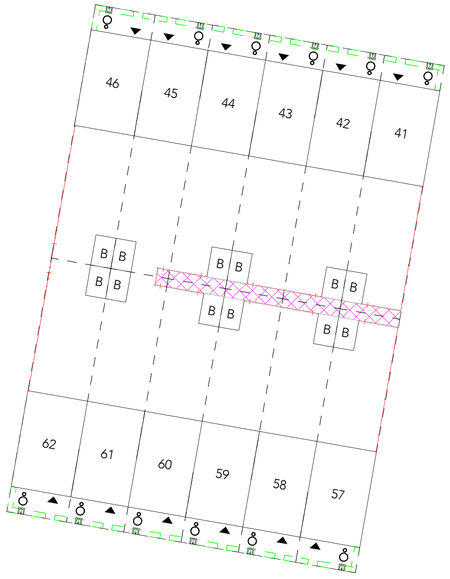

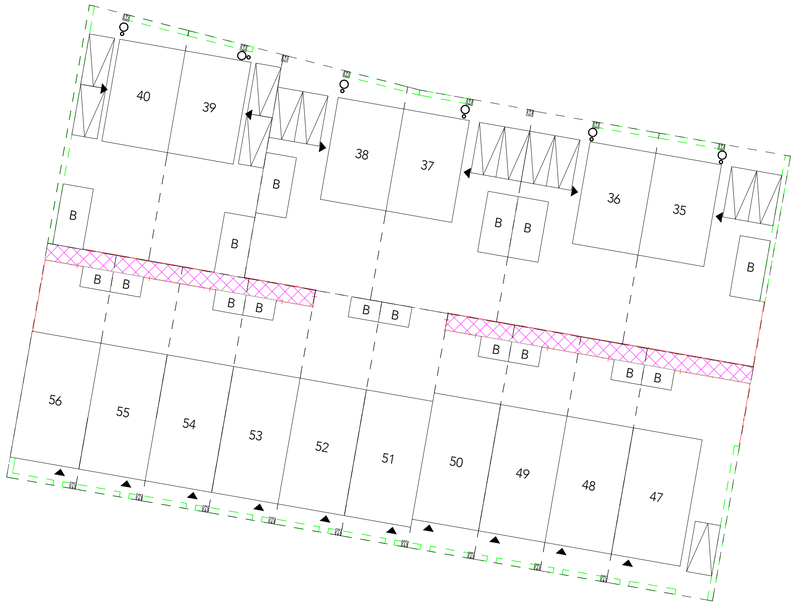

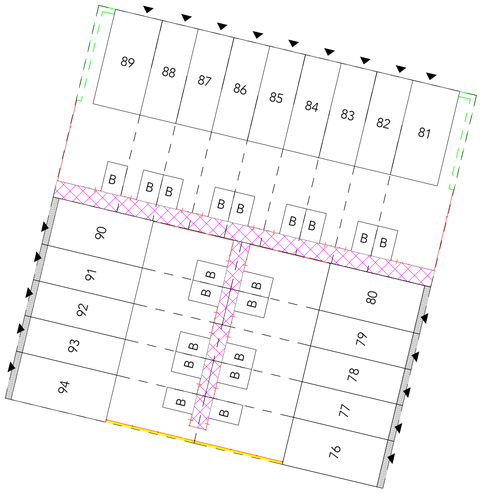

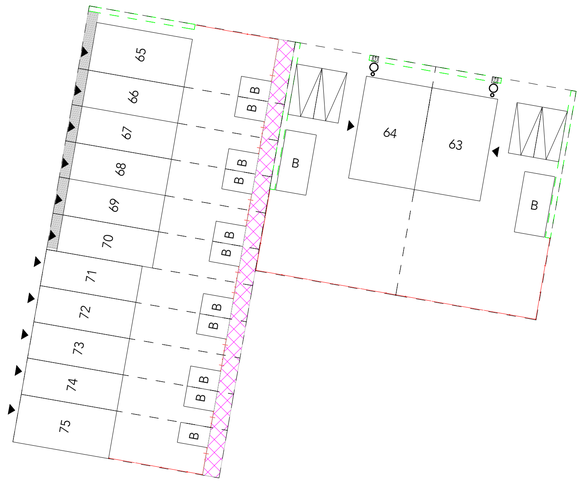

RENVOOI

- Stalen poort
- Kavelgrens
- Stalen hekwerk, hoogte = ca. 1,8m, voorzien van Hedera
- Lage haag, hoogte = ca. 0,8m
- Tuinmuur
- Ingang woning
- Overstorttegel HWA
- Regenwateropvangsysteem
- Klinkerbestrating
- Straatwerk tegels, recht van overpad
- 1 — Bebouwingsvlak met bouwnummer
- Parkeervak
- B — Berging

Versie	Wijziging omschrijving	Wijzigingsdatum

Project
60 woningen Polderhof

Projectadres
Bunschoten

Opdrachtgever
Rengerswetering Bunschoten bv

Omschrijving
Situatie (juridisch)

Schaal
1:300

Formaat
A1

Getekend
afd. BIM

Fase
Definitief ontwerp

Status
Definitief

Datum
09-09-2026

Projectnummer
10254056

Tekeningnummer
01.101