


## 2404 - TK 3 - Badkamer

## Renvooi

|                                                                                   |                                                  |
|-----------------------------------------------------------------------------------|--------------------------------------------------|
|  | Enkele schakelaar                                |
|  | Dubbele schakelaar                               |
|  | Enkele WCD ca. 1050 mm +VL                       |
|  | Dubbele WCD vert. ca. 1050 mm +VL                |
|  | Dubbele WCD hor. ca. 1050 mm +VL                 |
|  | Radiator WCD ca. 300 mm +VL                      |
|  | Aardingspunt (indicatief)                        |
|  | Lichtpunt wand ca. 1800 mm +VL                   |
|  | Lichtpunt plafond (indicatief)                   |
|  | Plafond afzuigpunt (indicatief)                  |
|  | Kozijn zonder bovenlicht                         |
|                                                                                   | maatvoering deuren en ramen is inclusief kozijn. |

schakelaar hoeft niet gemaatvoerd te worden.  
Deze kan de koper zelf plaatsen.

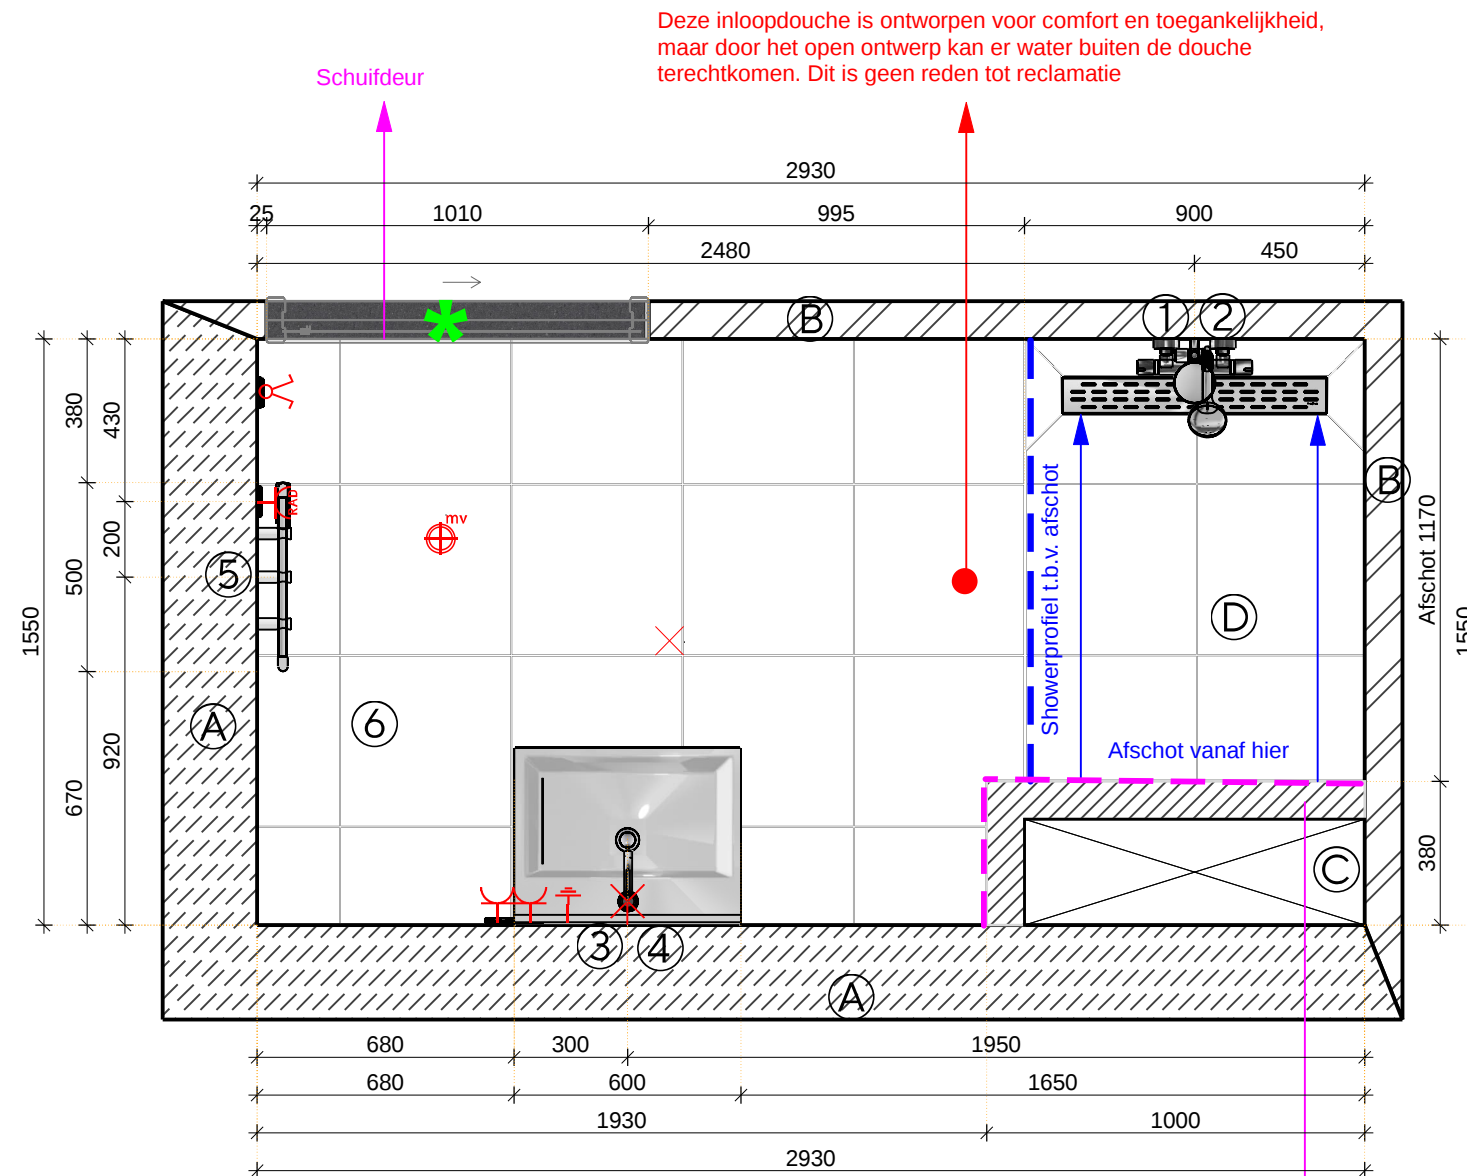

Verdiepingshoogte ca. 2630 mm

- A: Beton  
B: Lichte scheidingswand, Ytong 100 mm  
C: Schachtelement plafond hoog  
D: Douchevloer op afschot

- 1: Hoogte hartmaat douchekraan ca. 1100 mm +VL
- 2: Hoogte bovenzijde glijstang ca. 2100 mm +VL
- 3: Hoogte bovenzijde spiegel ca. 2000 mm +VL
- 4: Hoogte bovenzijde wastafel ca. 900 mm +VL
- 5: Hoogte onderzijde radiator (excl. bediening) ca. 400 mm +VL
- 6: Vloerverwarming excl. douchehoek (90x1170cm)

**LET OP:**  
i.v.m. schachtelement binnen in de badkamer mag je op de  
gehele schacht geen installaties plaatsen.

De genoemde maatvoering is excl. tegelwerk. De tekening is een visuele weergave van uw badkamer/toilet. De weergegeven tegelverdeling is het uitgangspunt voor de tegelzetter. Let op: kleine afwijkingen in de bouw kunnen invloed hebben op de tegelverdeling.

|                          |                    |
|--------------------------|--------------------|
| Projectnaam:             | De Nieuwe Defensie |
| Blok :                   | De Poortwachter    |
| Woningtype:              | TK 3               |
| Bouwnummer:              | N.T.B.             |
| Stad:                    | Utrecht            |
| <b>Datum:</b> 01-09-2025 |                    |

## 2404 - TK 3 - Toiletruimte

# Renvooi

|                                                                                   |                                 |
|-----------------------------------------------------------------------------------|---------------------------------|
|  | Enkele schakelaar               |
|  | Dubbele schakelaar              |
|  | Enkele WCD ca. 1050 mm +VL      |
|  | Lichtpunt wand ca. 1800 mm +VL  |
|  | Lichtpunt plafond (indicatief)  |
|  | Plafond afzuigpunt (indicatief) |
|  | Kozijn zonder bovenlicht        |

Schakelaar hoeft niet gemaatvoerd te worden.  
Koper kan deze na oplevering zelf plaatsen



Verdiepingshoogte ca. 2630 mm

A: Beton  
B: Lichte scheidingswand, Ytong 100 mm  
C: Schachtelement buiten toiletruimte.  
D: Hoogte bovenzijde inbouwreservoir ca. 1180 mm +VL

1: Hoogte bovenzijde fontein ca. 900 mm +VL  
2: Hoogte bovenzijde wandcloset (excl. zitting) ca. 430 mm +VL

WAREHOUSE  
framing your future

De genoemde maatvoering is excl. tegelwerk. De tekening is een visuele weergave van uw badkamer/toilet. De weergegeven tegelverdeling is het uitgangspunt voor de tegelzetter. Let op: kleine afwijkingen in de bouw kunnen invloed hebben op de tegelverdeling.



|                          |                    |
|--------------------------|--------------------|
| Projectnaam:             | De Nieuwe Defensie |
| Blok :                   | De Poortwachter    |
| Woningtype:              | TK 3               |
| Bouwnummer:              | N.T.B.             |
| Stad:                    | Utrecht            |
| <b>Datum:</b> 01-09-2025 |                    |