



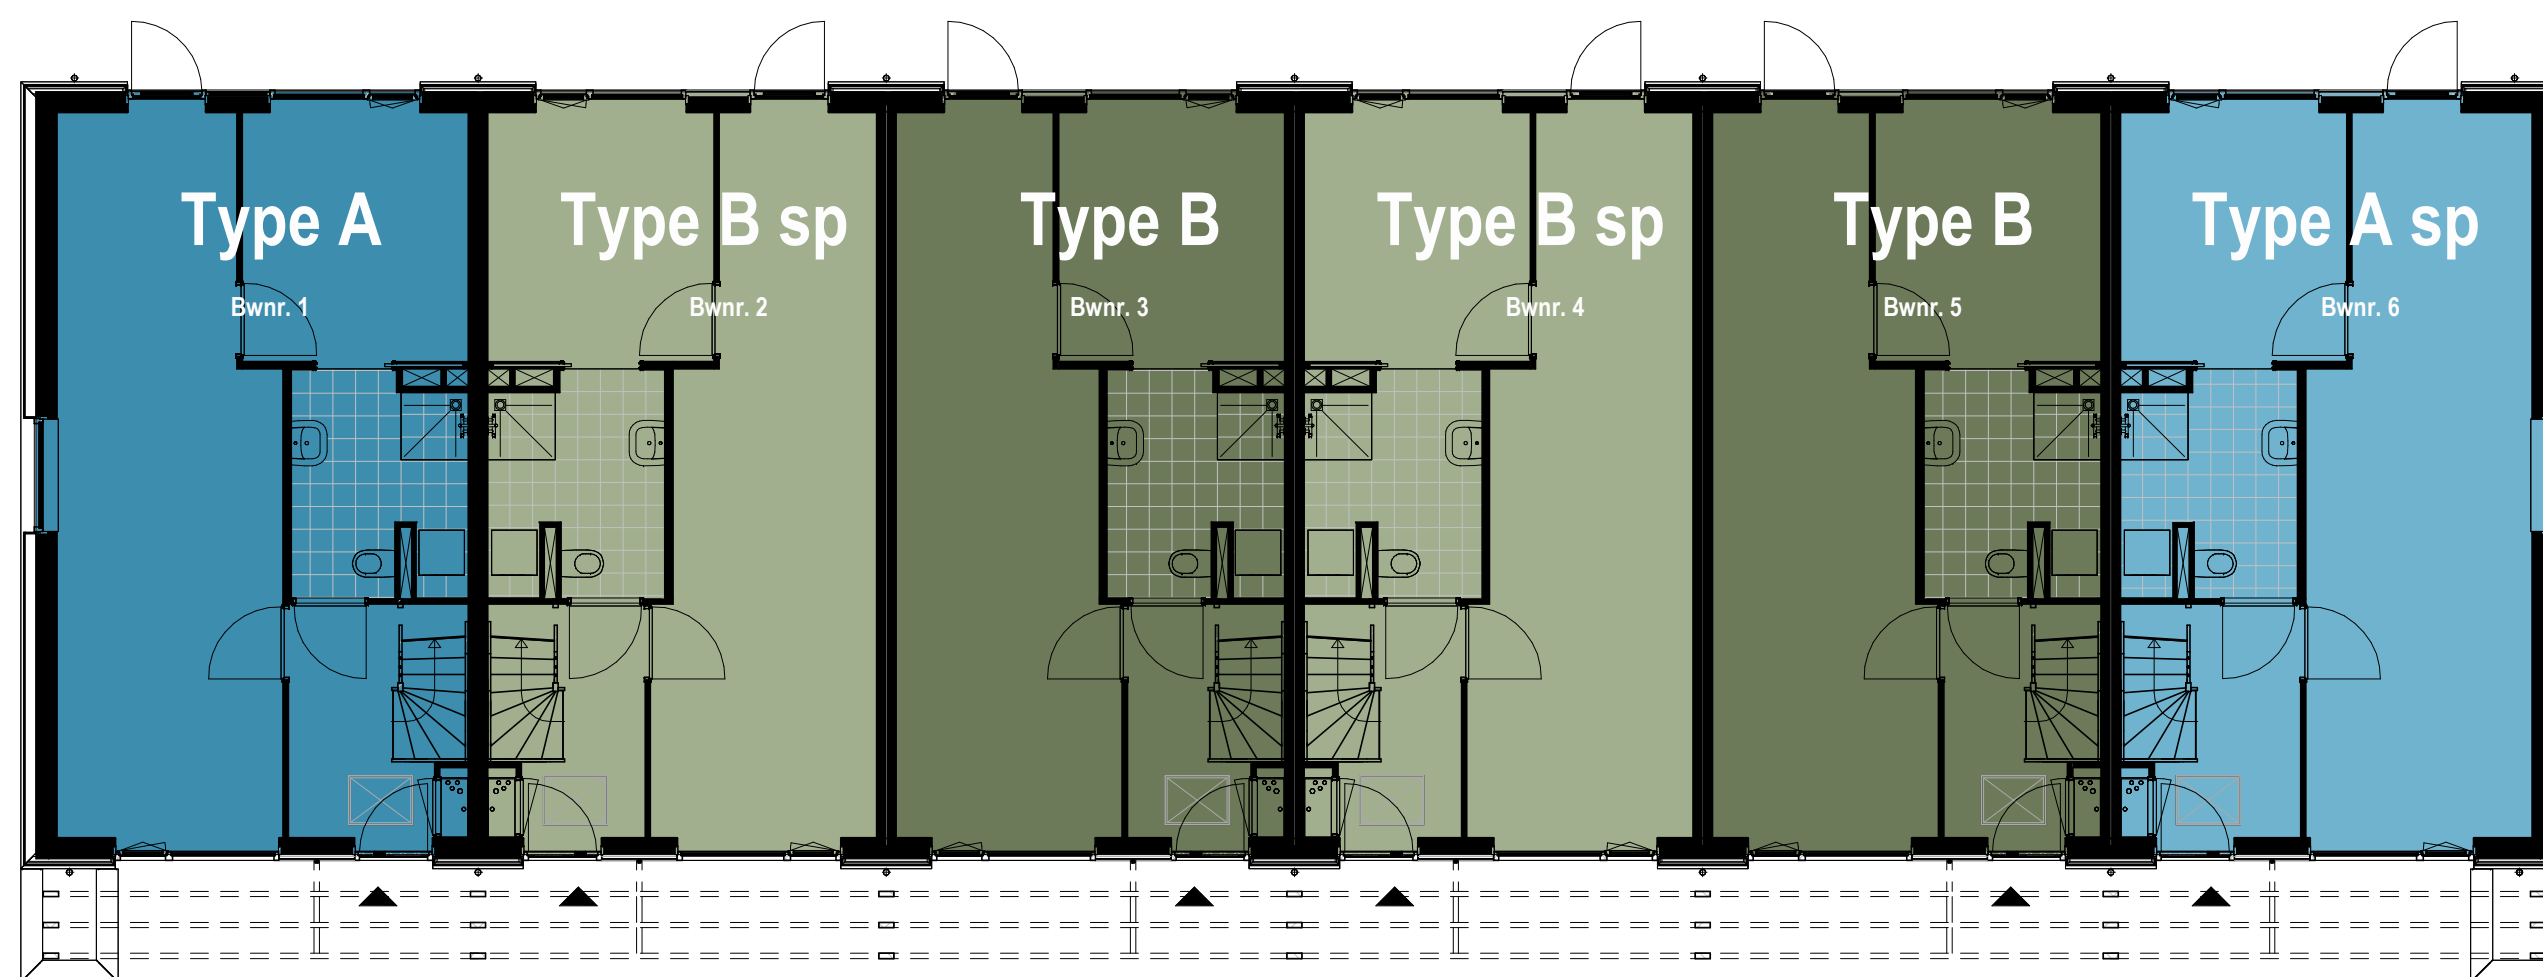

bouwtypes blok A

1 : 100

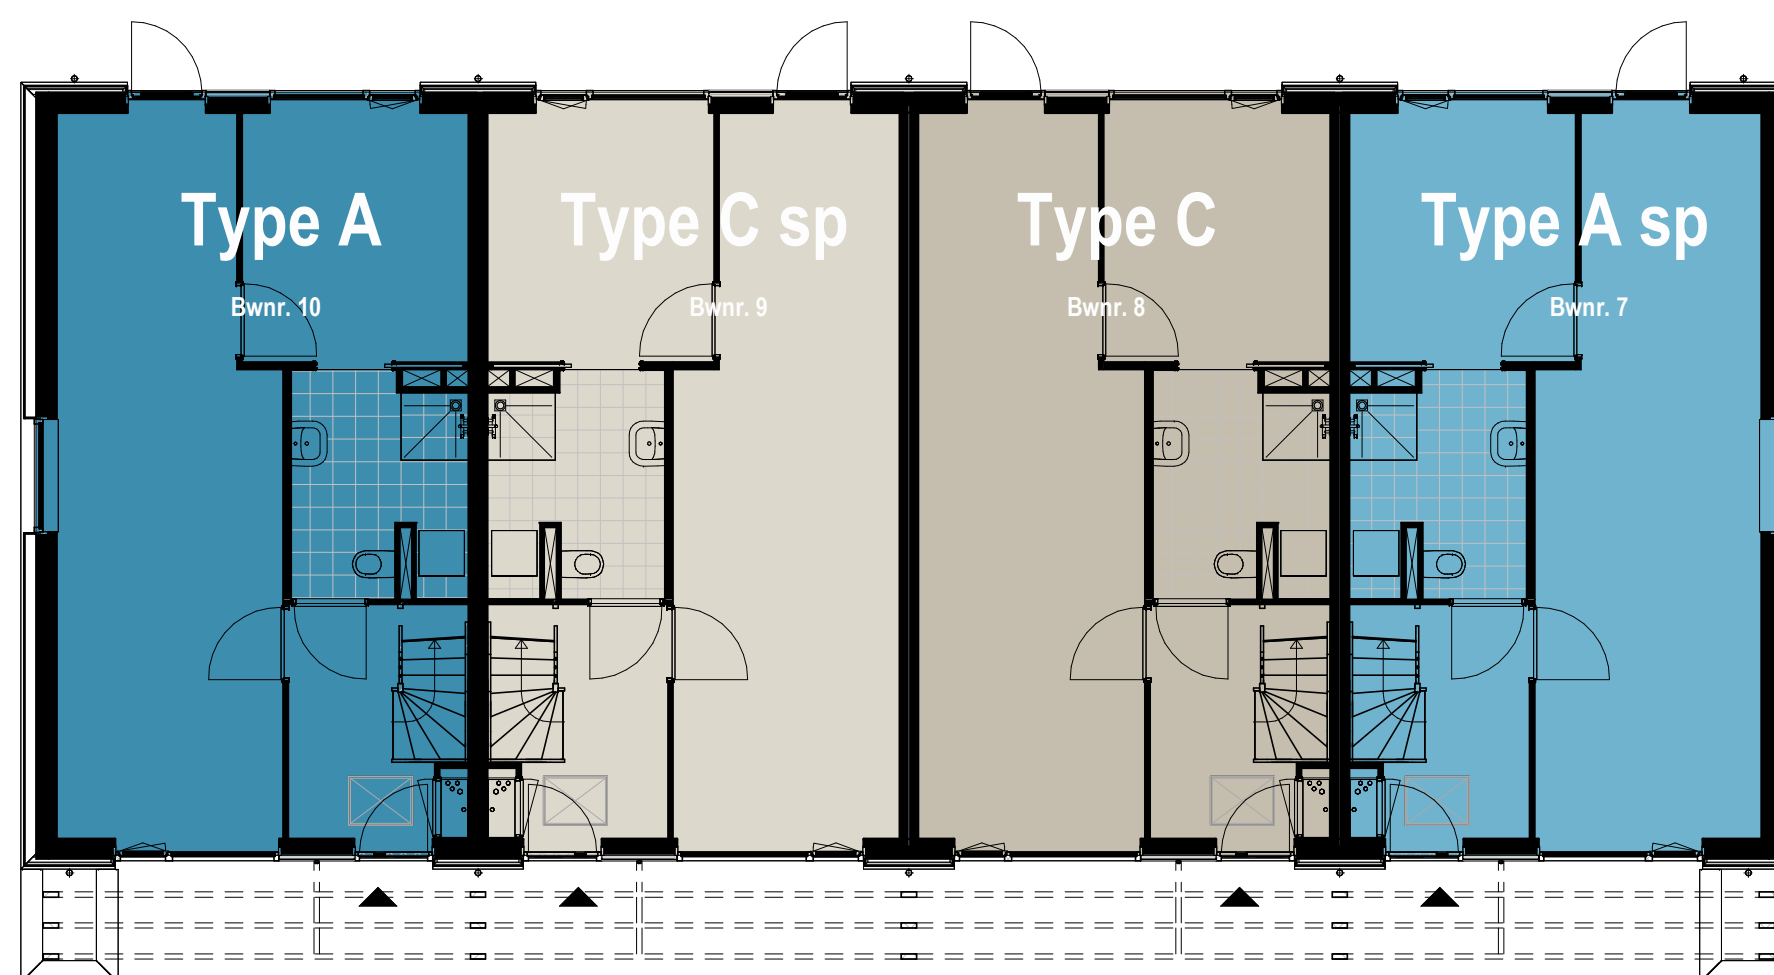

bouwtypes blok B

1 : 100

PARK RAPIJNEN

LINSCHOTEN

Park Rapijnen te Linschoten - Het Erf

VERKOOPTEKENING

Overzicht Types

SCHAAL: 1:100

DATUM: 15-03-2025

FORMAAT: A2

BLADNUMMER: B9001