




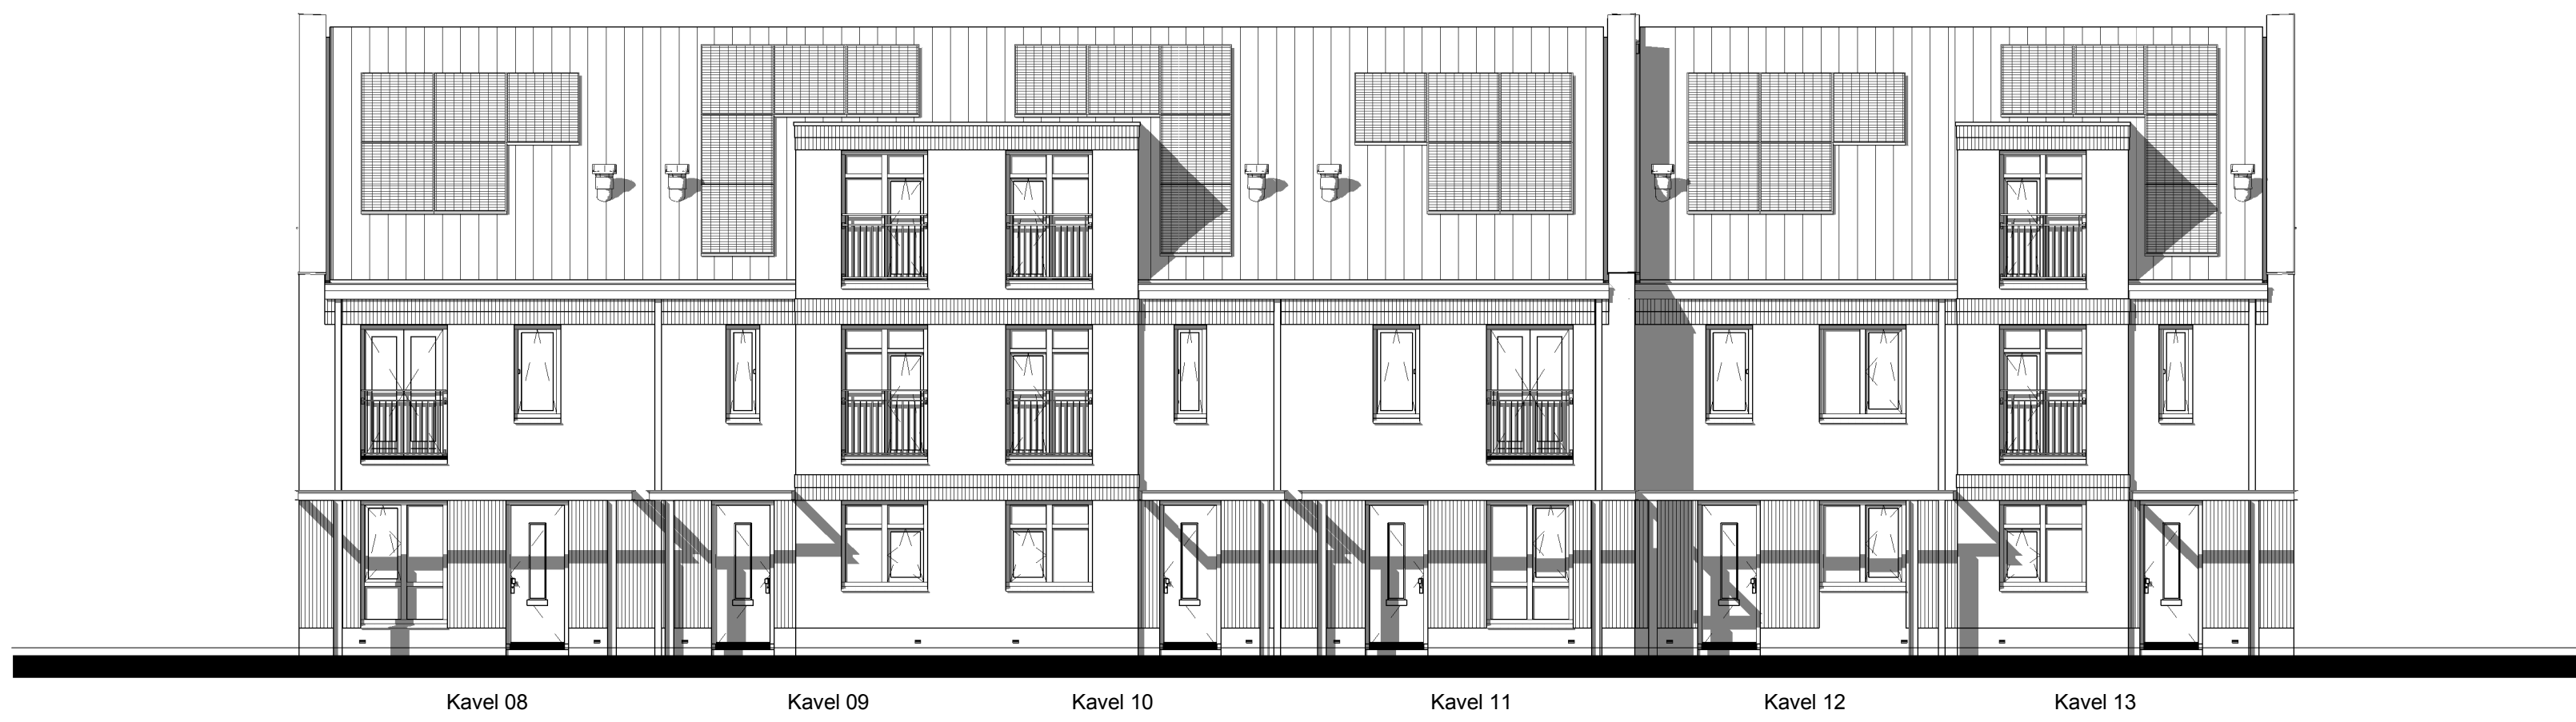


Voorgevel

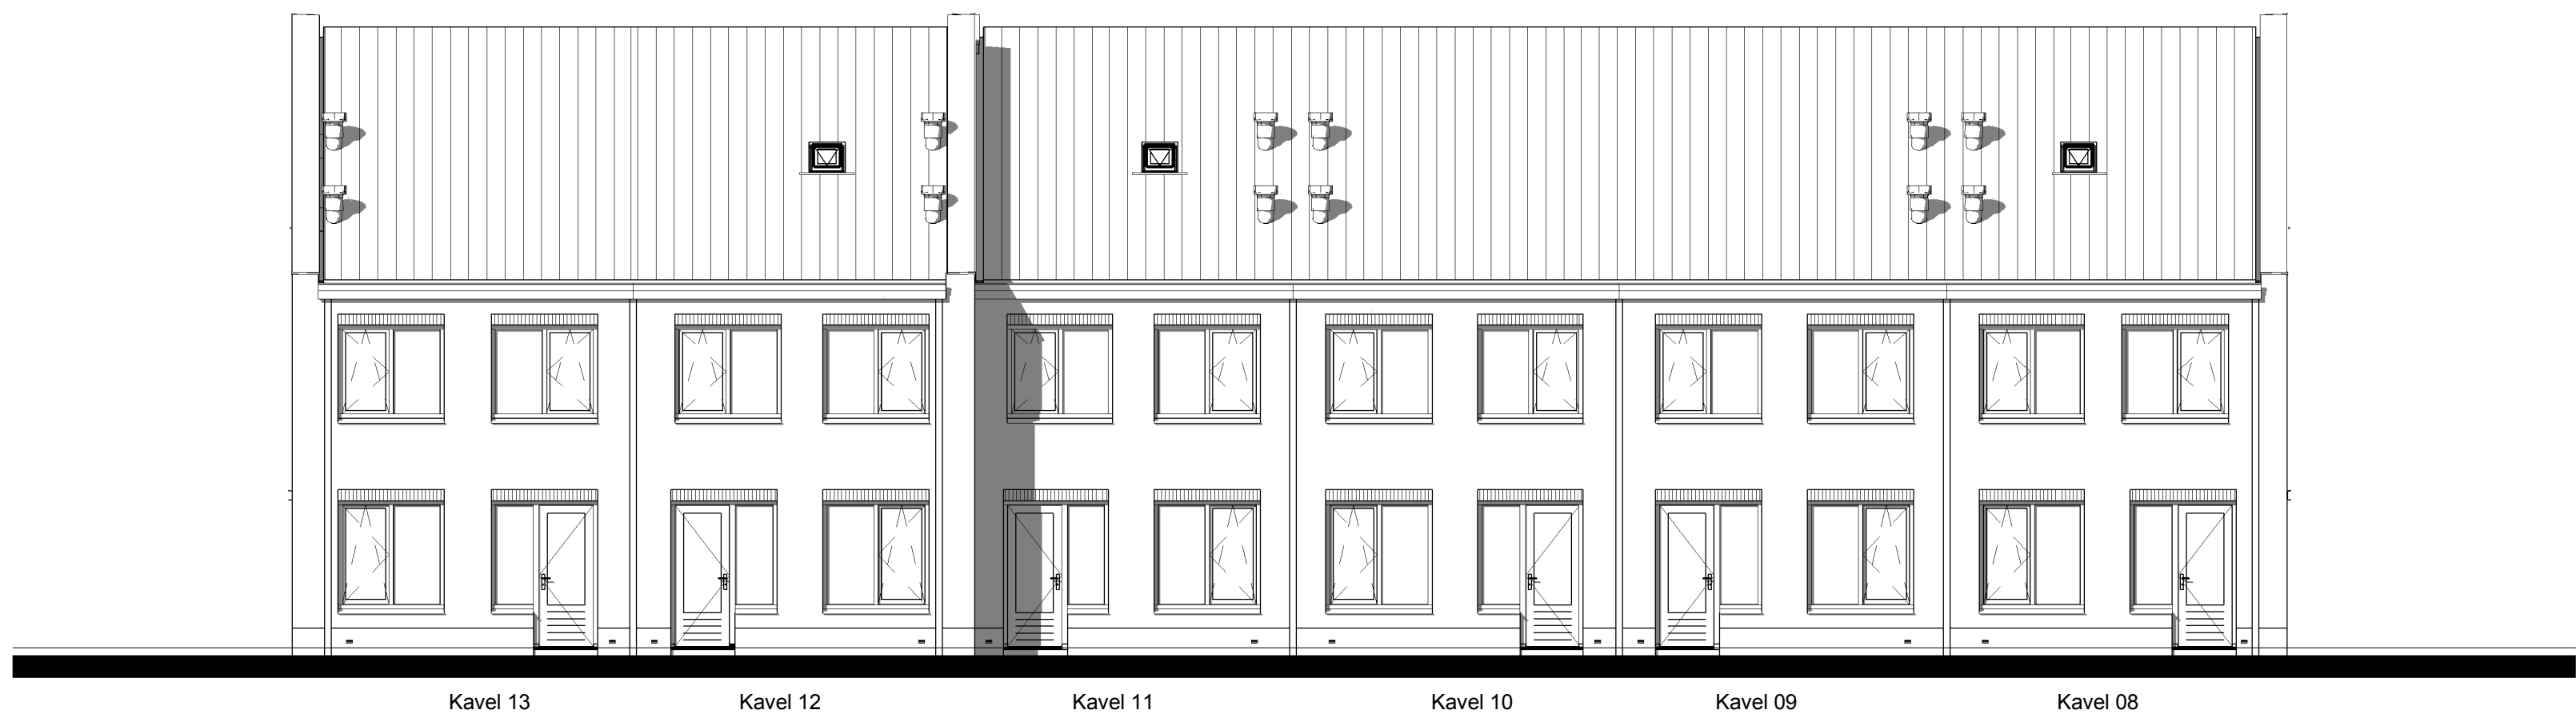


Achtergevel

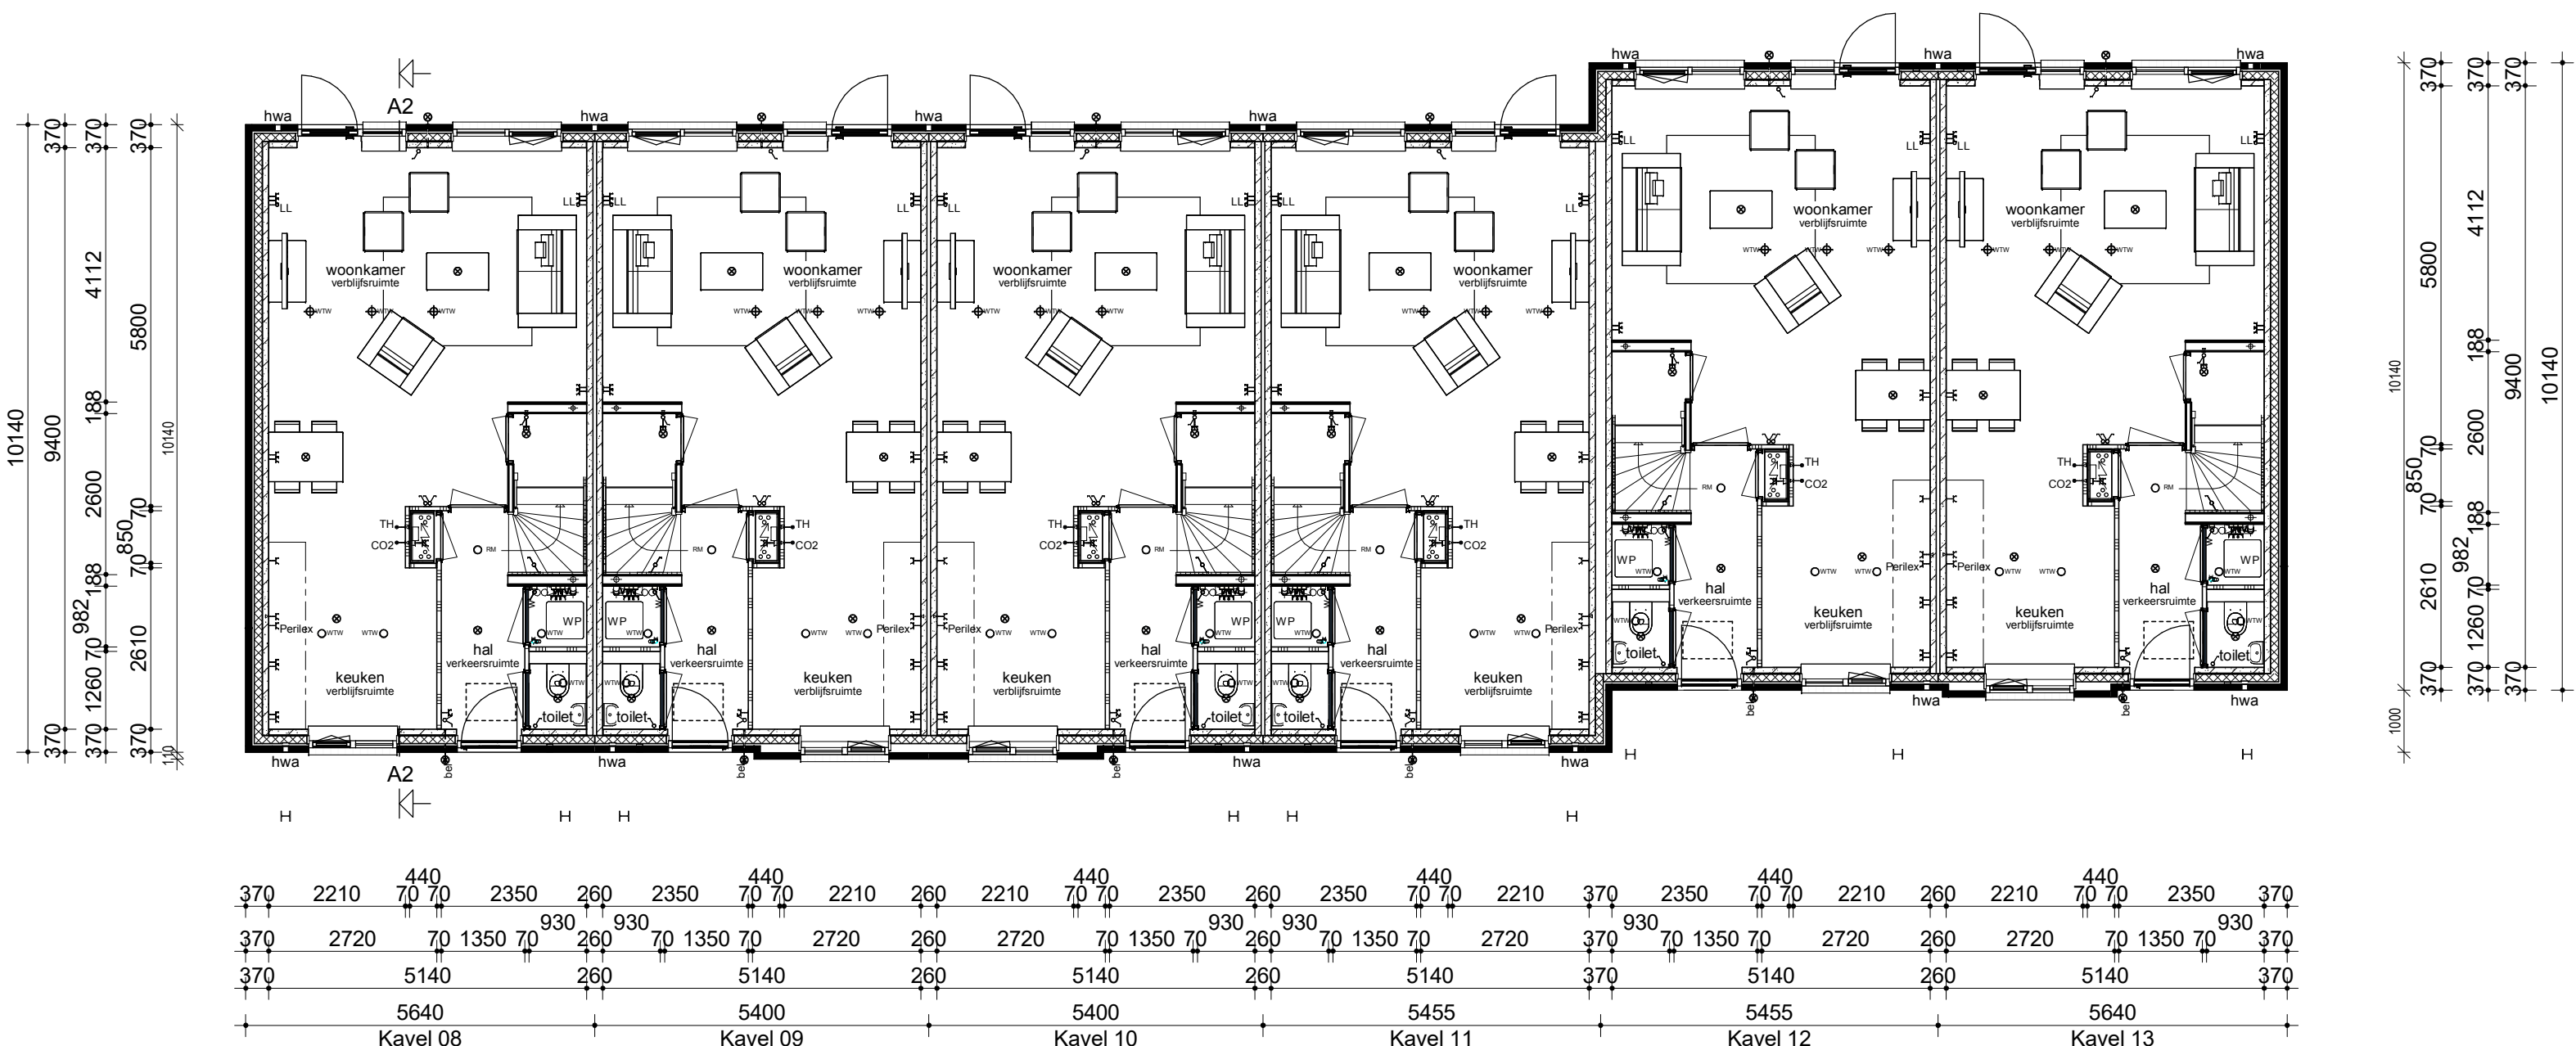


Begane grond

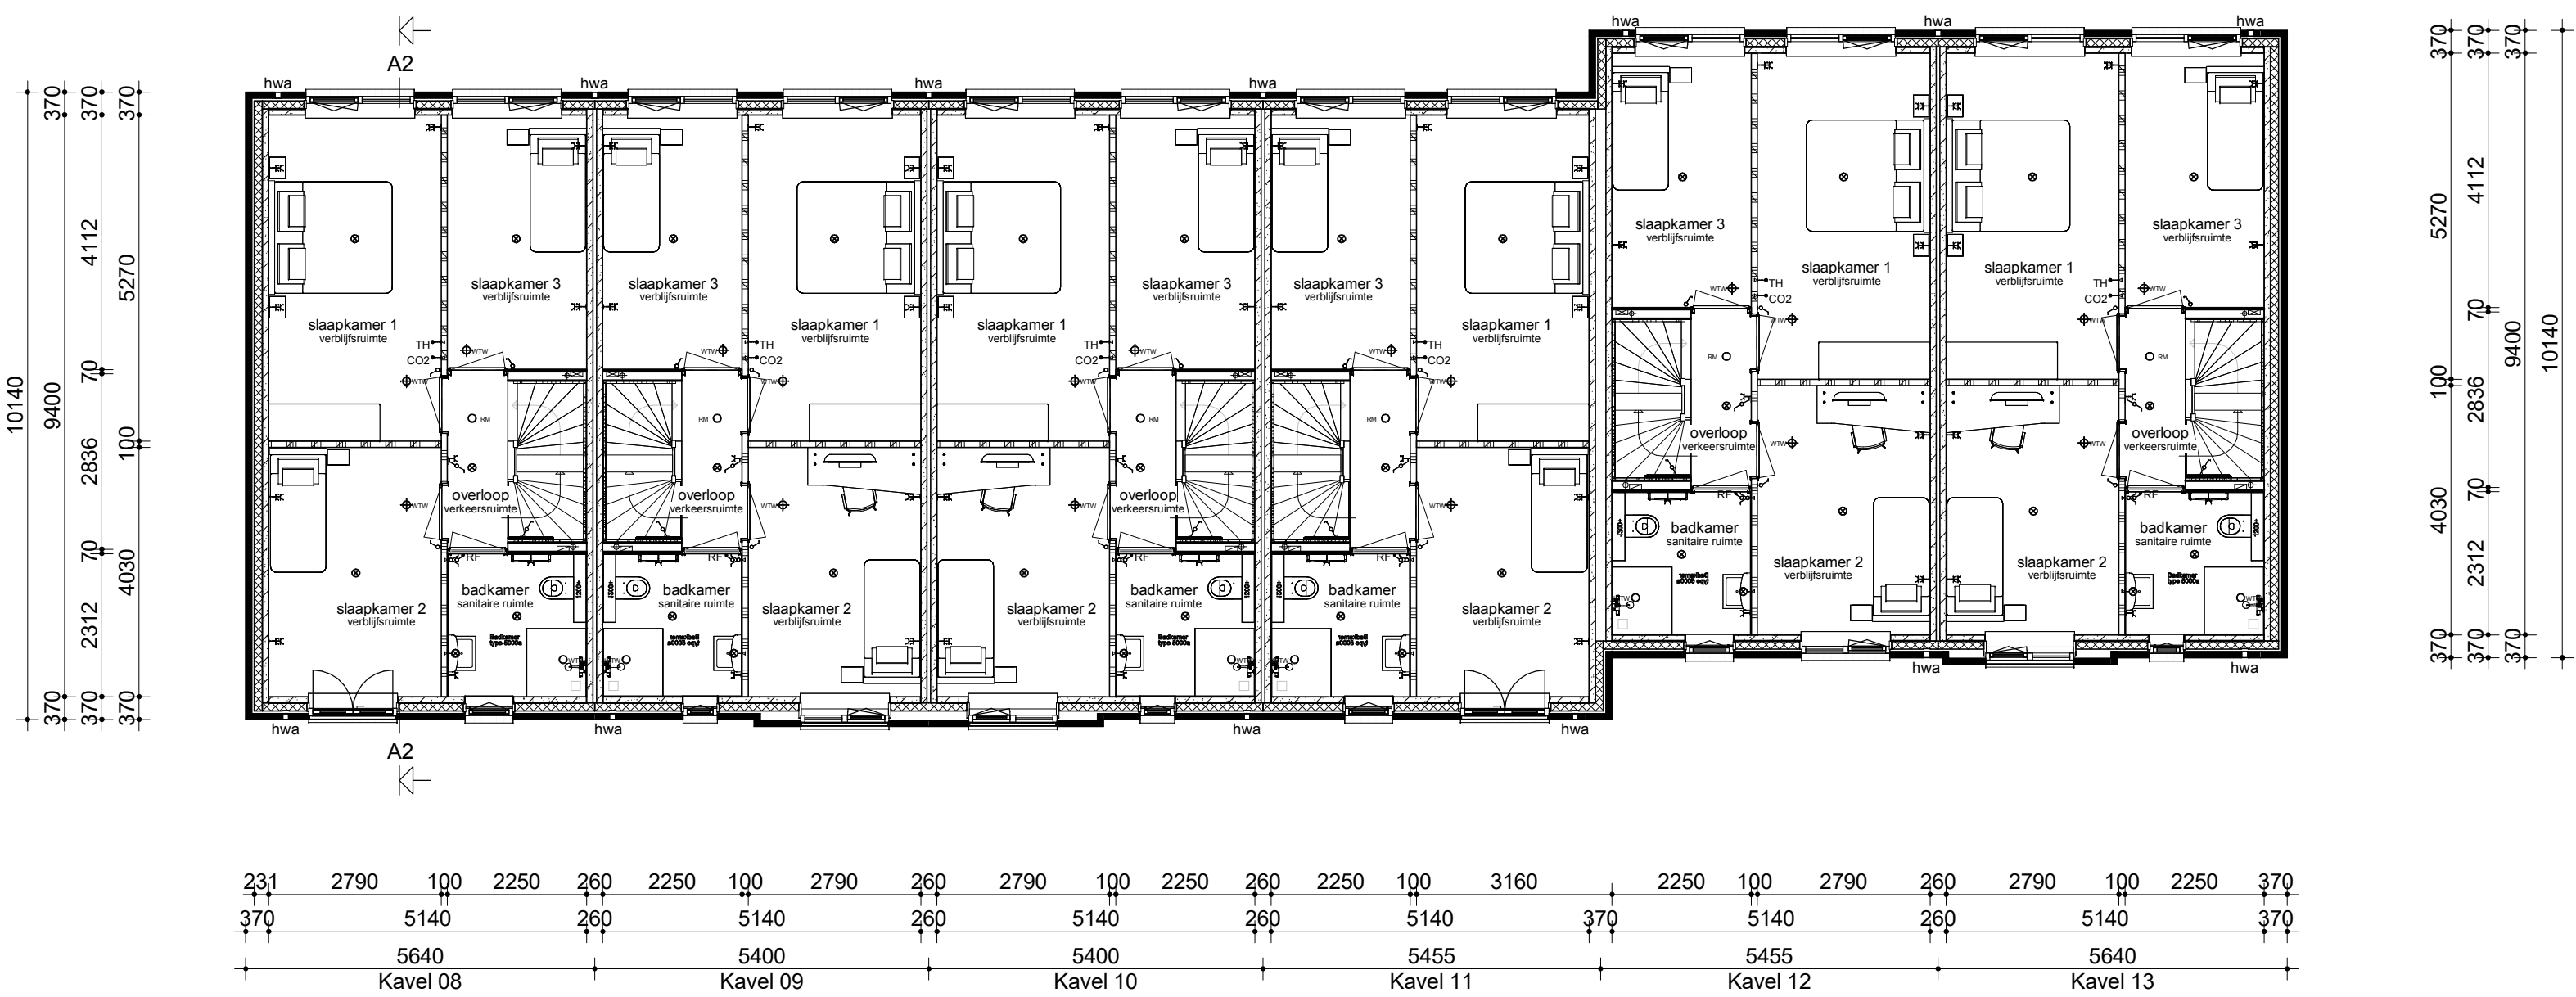

Verdieping

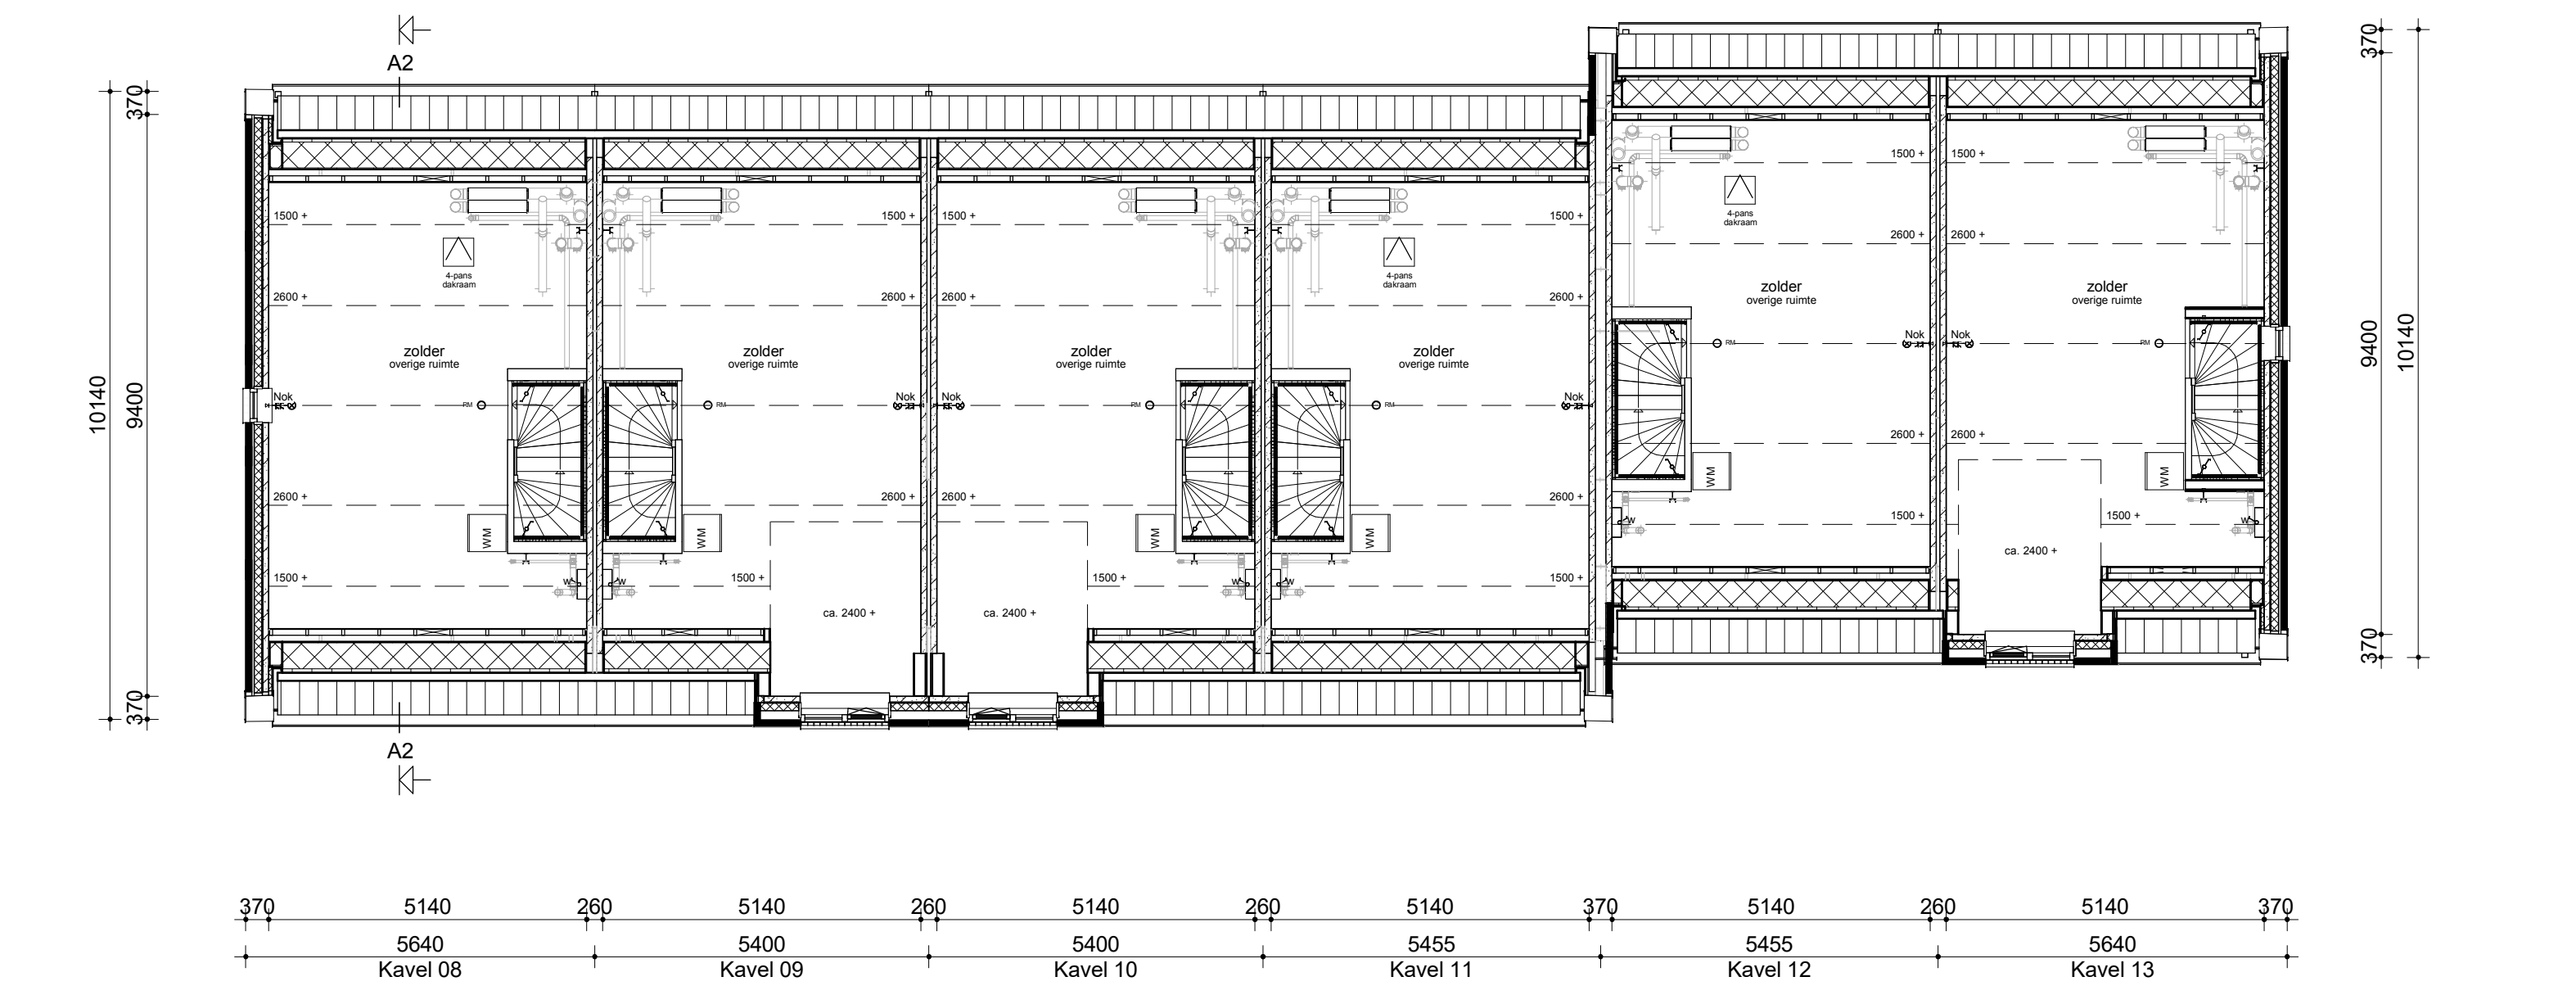


Zolder

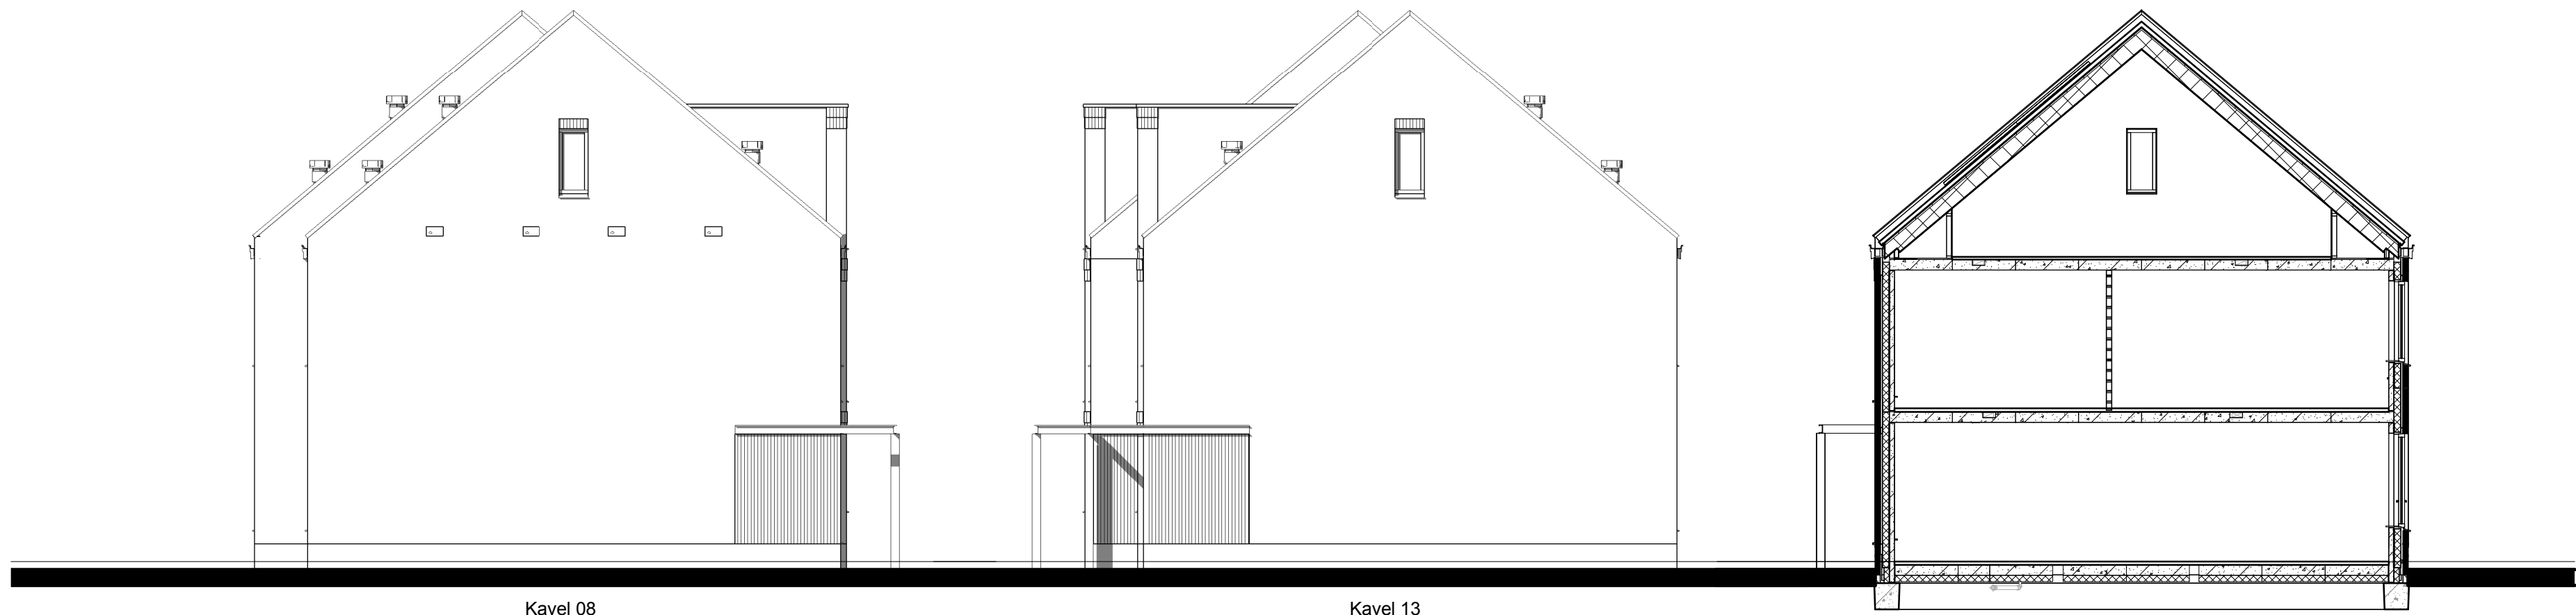

Linker zijgevel

Rechter zijgevel

Doorsnede A2-A2

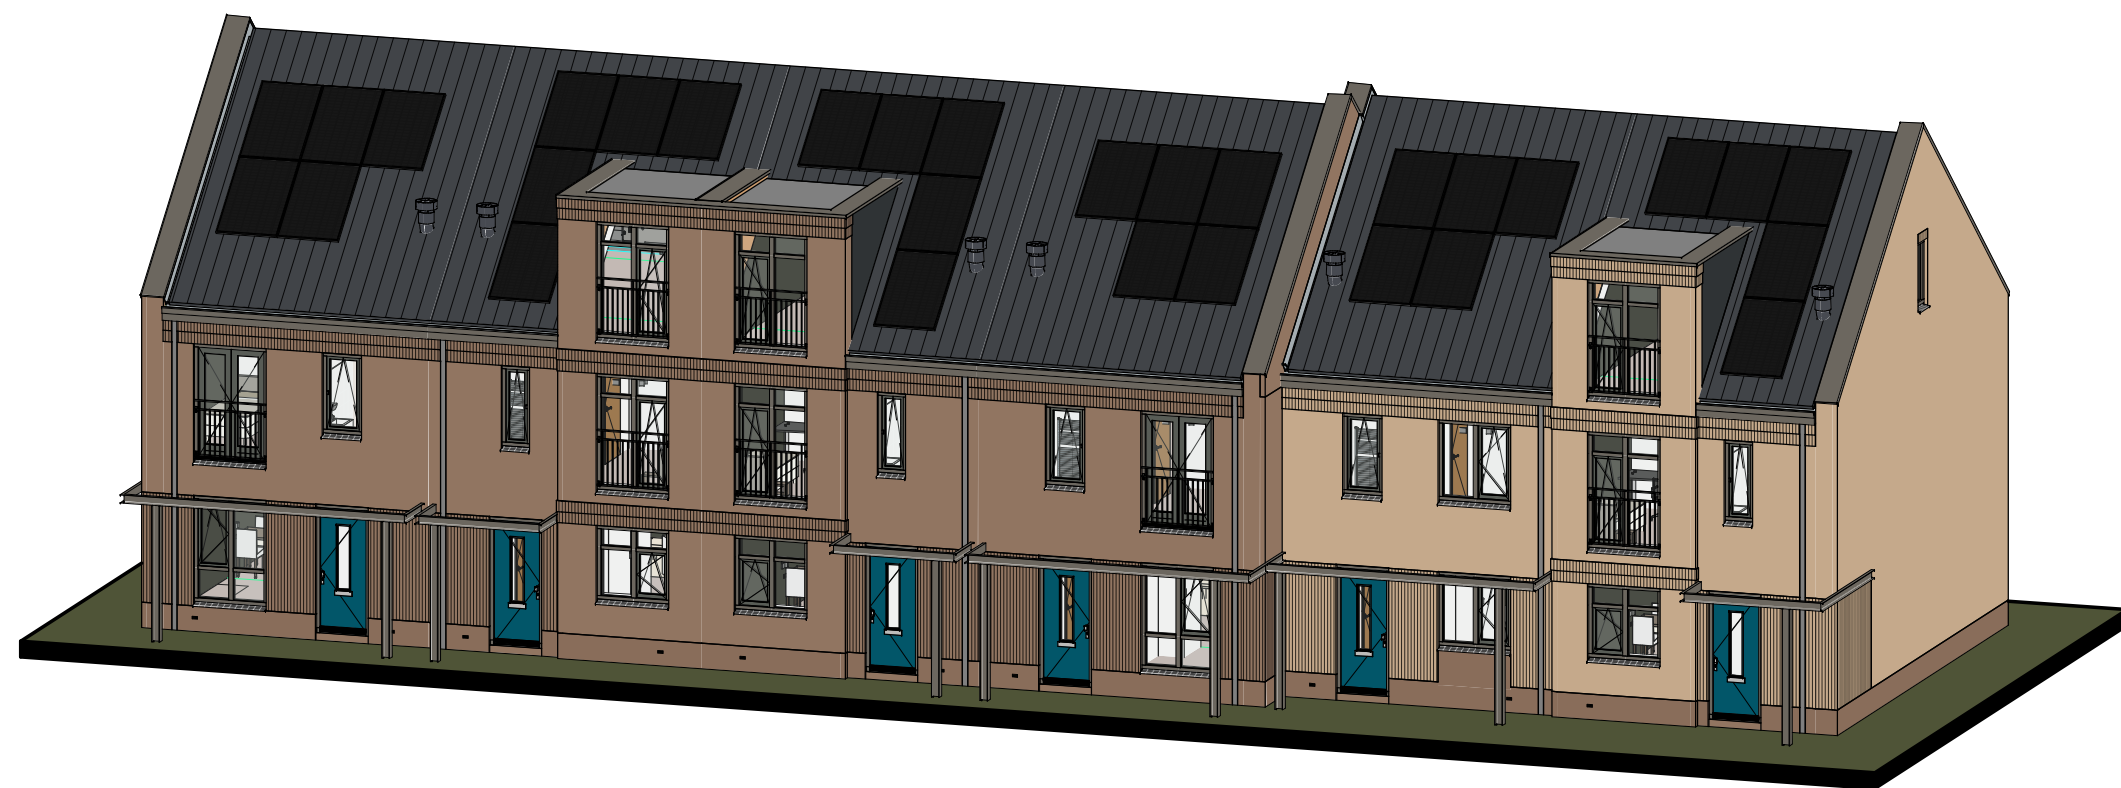

### Renvooi

- Metselwerk
- Icotele
- Betonnen wand
- Kalkzandsteen wand
- Lichte scheidingwand
- Dragend knieschot incl. afneembaar paneel t.p.v. kruis
- Vloerverwarmingsverdelers
- WTW box
- WP Warmtepomp
- Omvormer t.b.v. PV-panelen
- Meterkast
- Kruipkuk
- WM Opstelplaats wasmachine
- Elektrische radiator
- Eenkele schakelaar
- Dubbele schakelaar
- Wisselschakelaar
- Standen schakelaar t.b.v. ventilatiesysteem
- Eenkele wandcontactdoos met randaarde
- Dubbele wandcontactdoos geaard (boven elkaar)
- Dubbele wandcontactdoos geaard (naast elkaar)
- Plafondlichtpunt
- Wandlichtpunt
- RM Rookmelder
- WTW retourventiel
- WTW inblaasventiel
- WTW retourventiel wand
- Thermostaat
- Thermostaatleiding
- Loze leiding
- Beltdrukker
- CO2 badeningspaneel
- HWA Hemelwaterafvoer

|                                                     |                                                                                      |                  |            |
|-----------------------------------------------------|--------------------------------------------------------------------------------------|------------------|------------|
| opdrachtgever:<br>groepshuis                        | 15-10-2025                                                                           | 15-10-2025       | 15-10-2025 |
| Bouwconcept:<br><b>IDENTIS</b> DOOR ROOSDOM TIJHUIS | project:<br>13 eengezinswoningen<br>Woningmodel .....<br>Plan "Oude Goot" te Brielle |                  |            |
| opdrachtgever:<br>Bouwbedrijf Roosdom Tijhuis B.V.  |                                                                                      |                  |            |
| overname:<br>Verkooptekening kavel 08-13            |                                                                                      |                  |            |
| ontwerp:<br>M. Ebberink                             | tekst:<br>1:100                                                                      |                  |            |
| getekend:<br>15-10-2025                             | V-01b                                                                                | werk nr.<br>6692 |            |



Bouwbedrijf Roosdom Tijhuis bv  
Jansstraat 8  
Postbus 237 7400 AD RIJSEN  
TELEFON: 0440-60-40-34  
E-MAIL: info@roosdomtijhuis.nl  
WIBS0115 www.roosdomtijhuis.nl