



Voorgevel




Rechter zijgevel




Achtergevel




Linker zijgevel

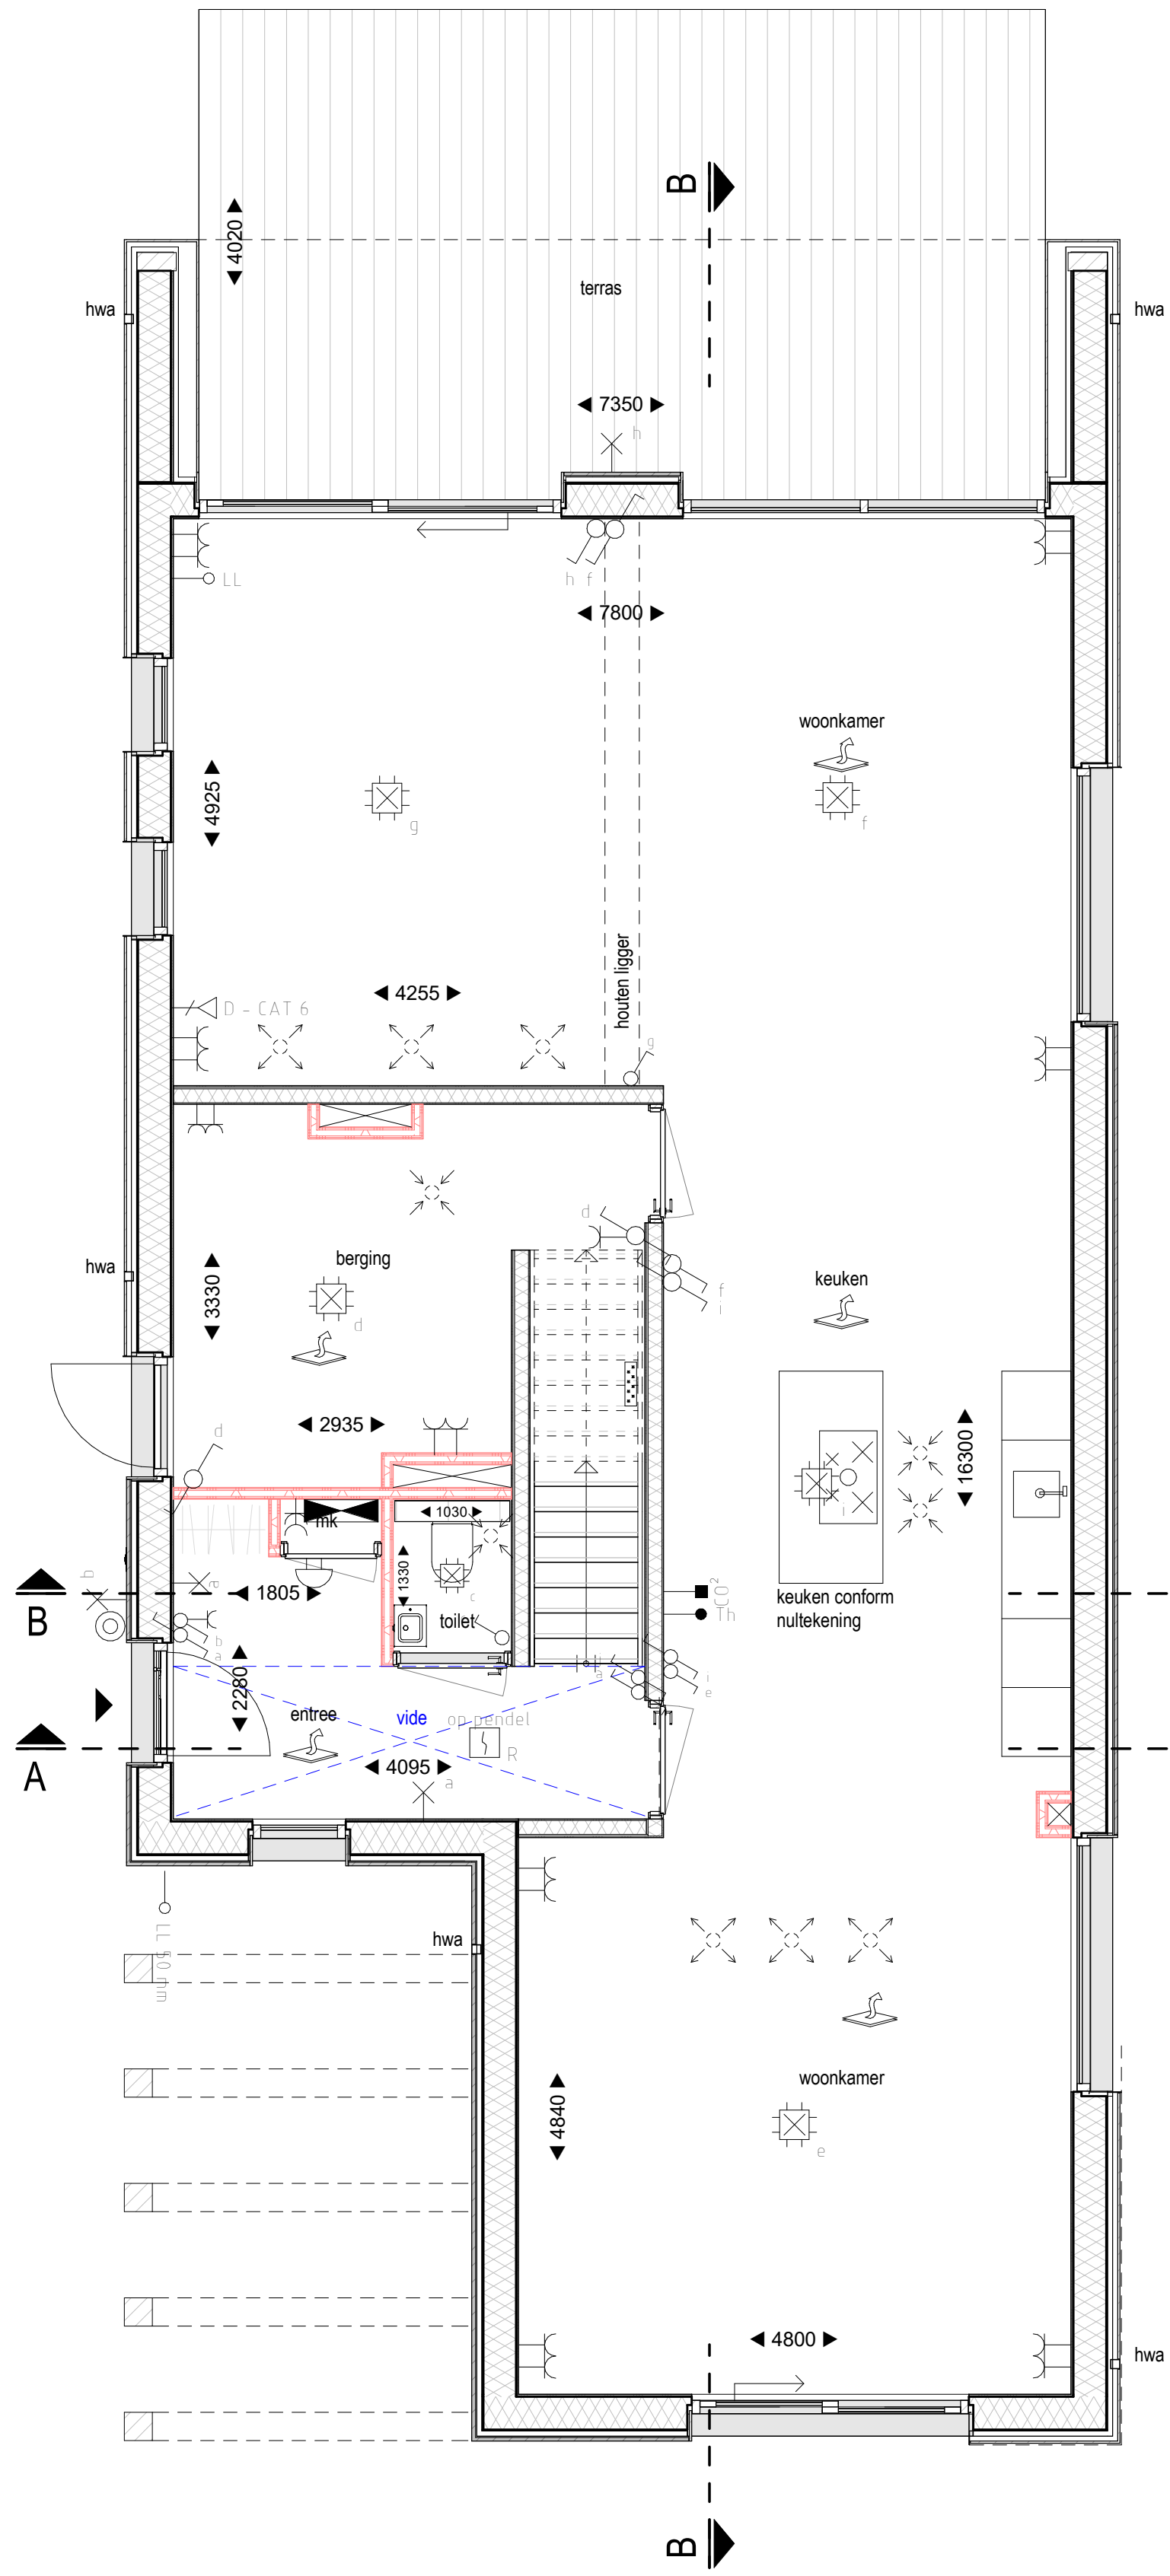


Begane grond

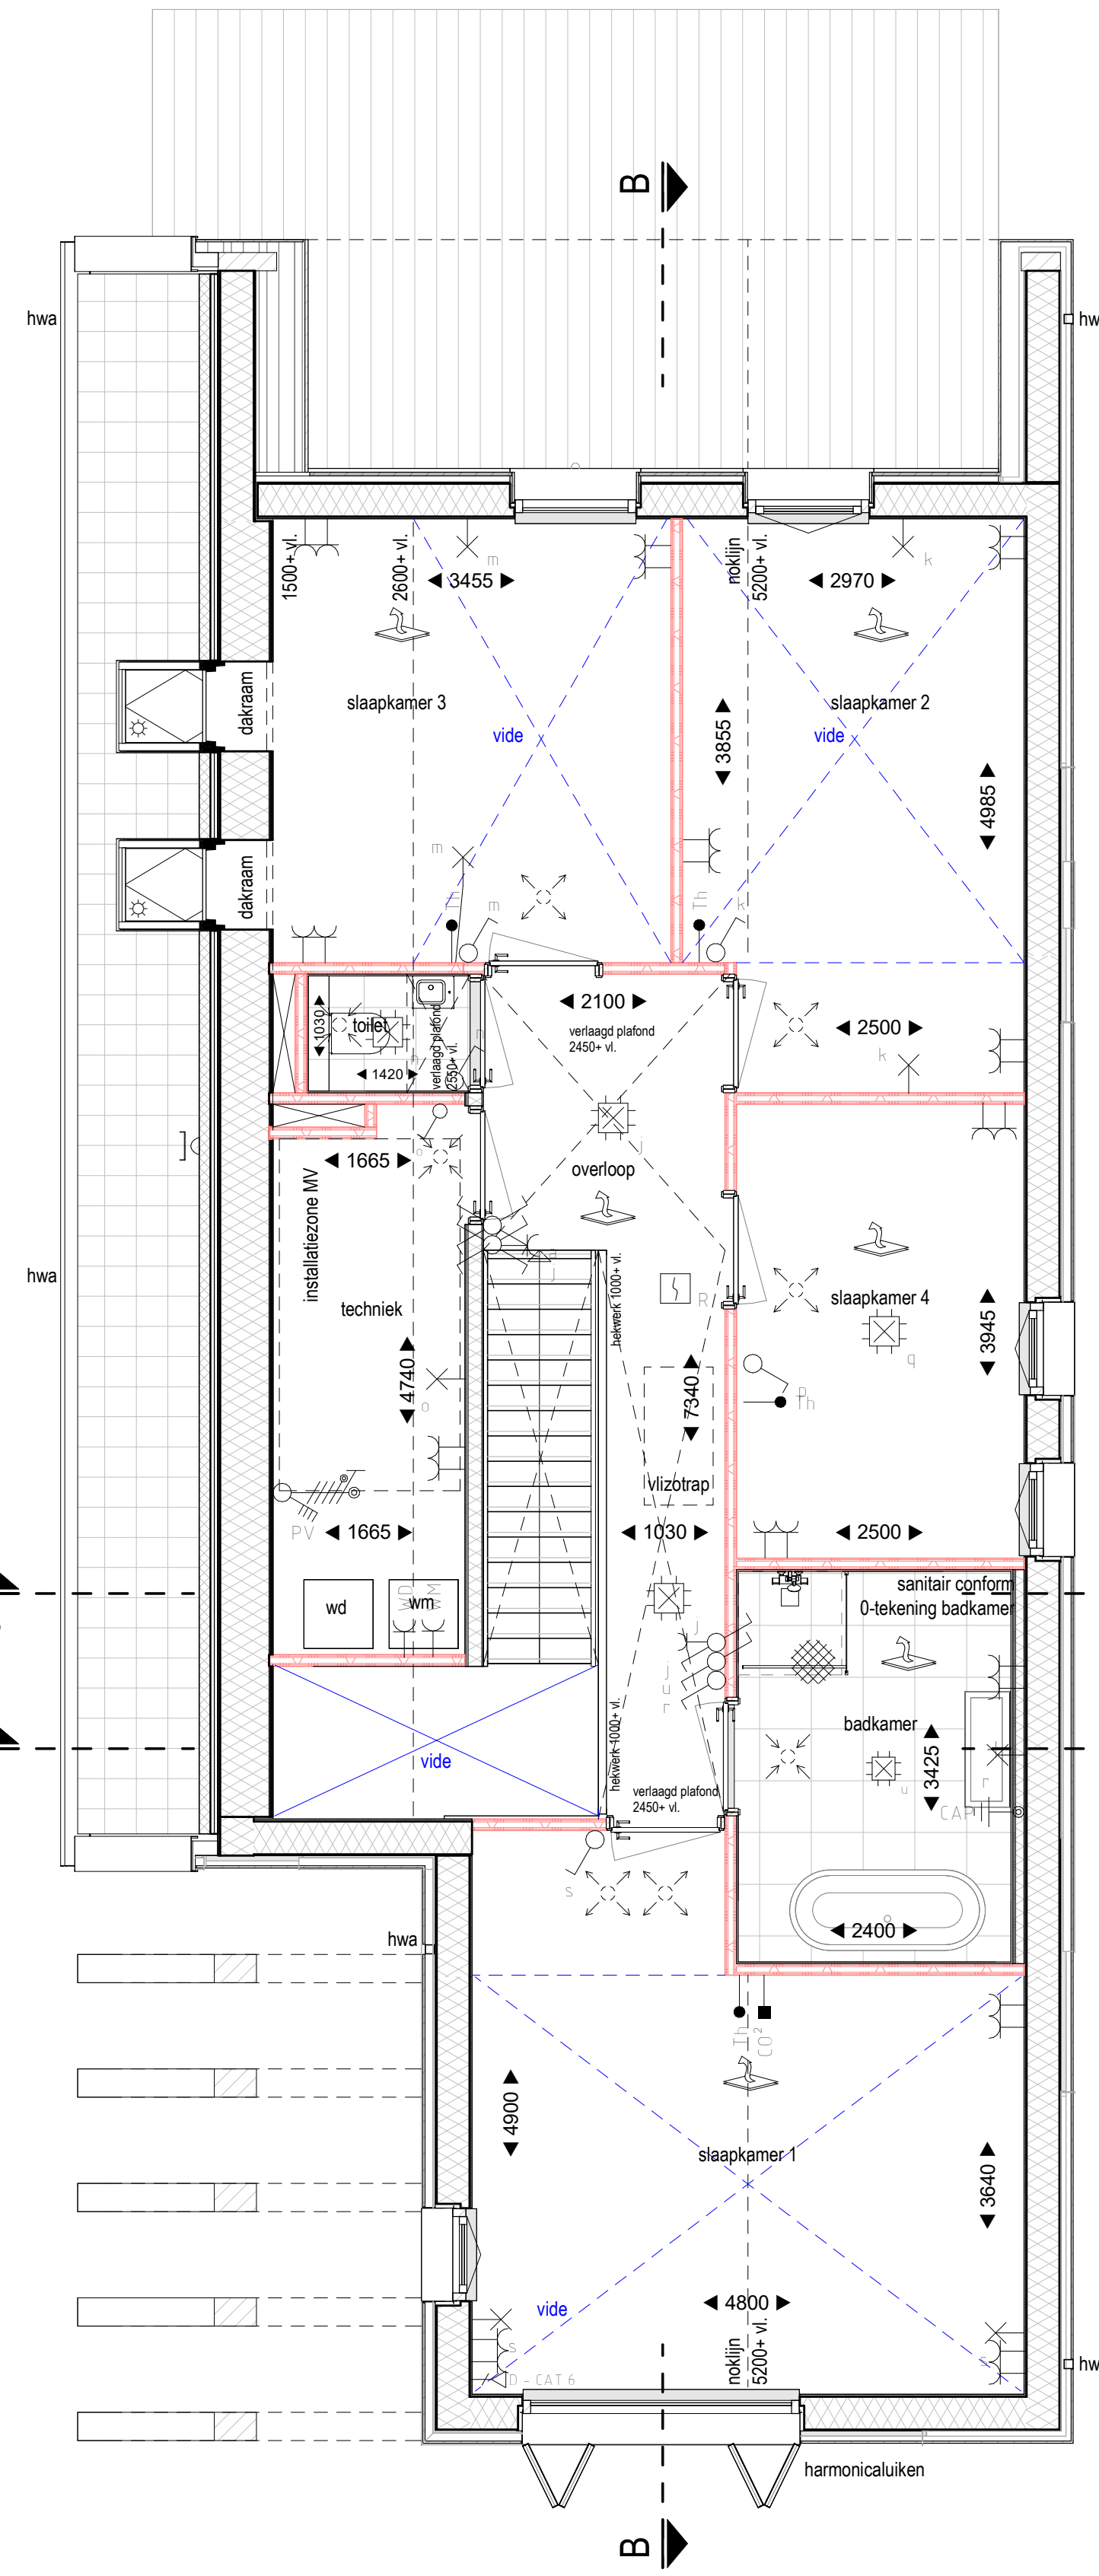


1e Verdieping

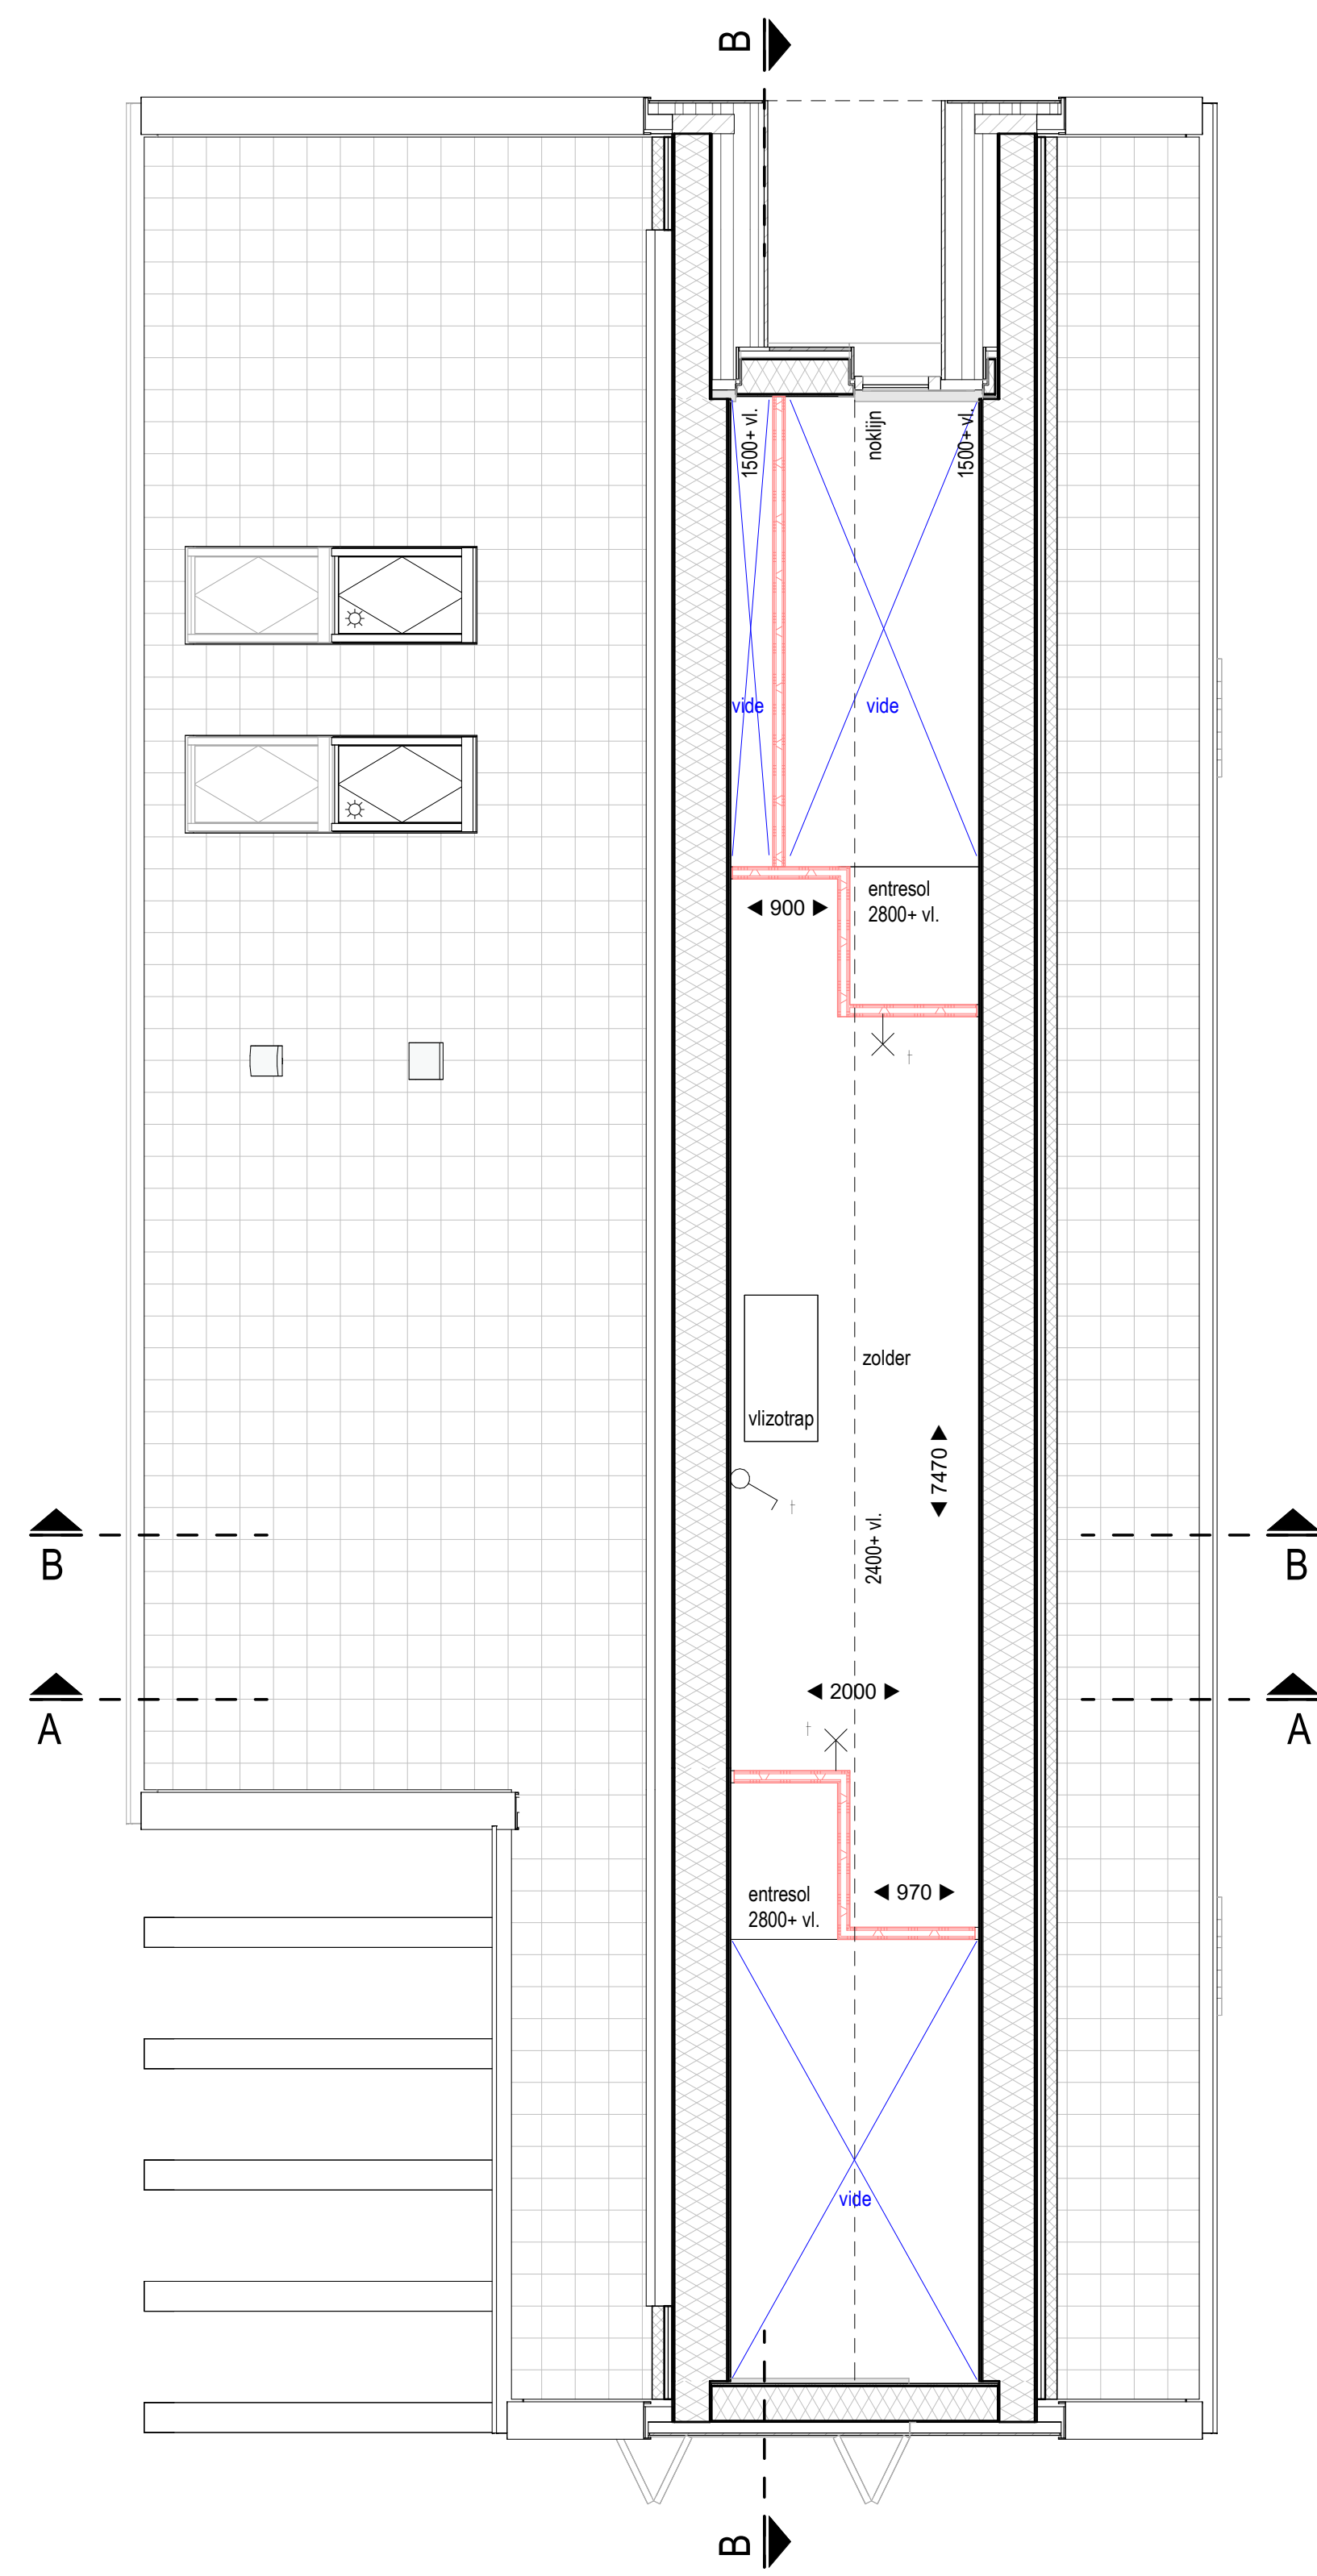


2e Verdieping

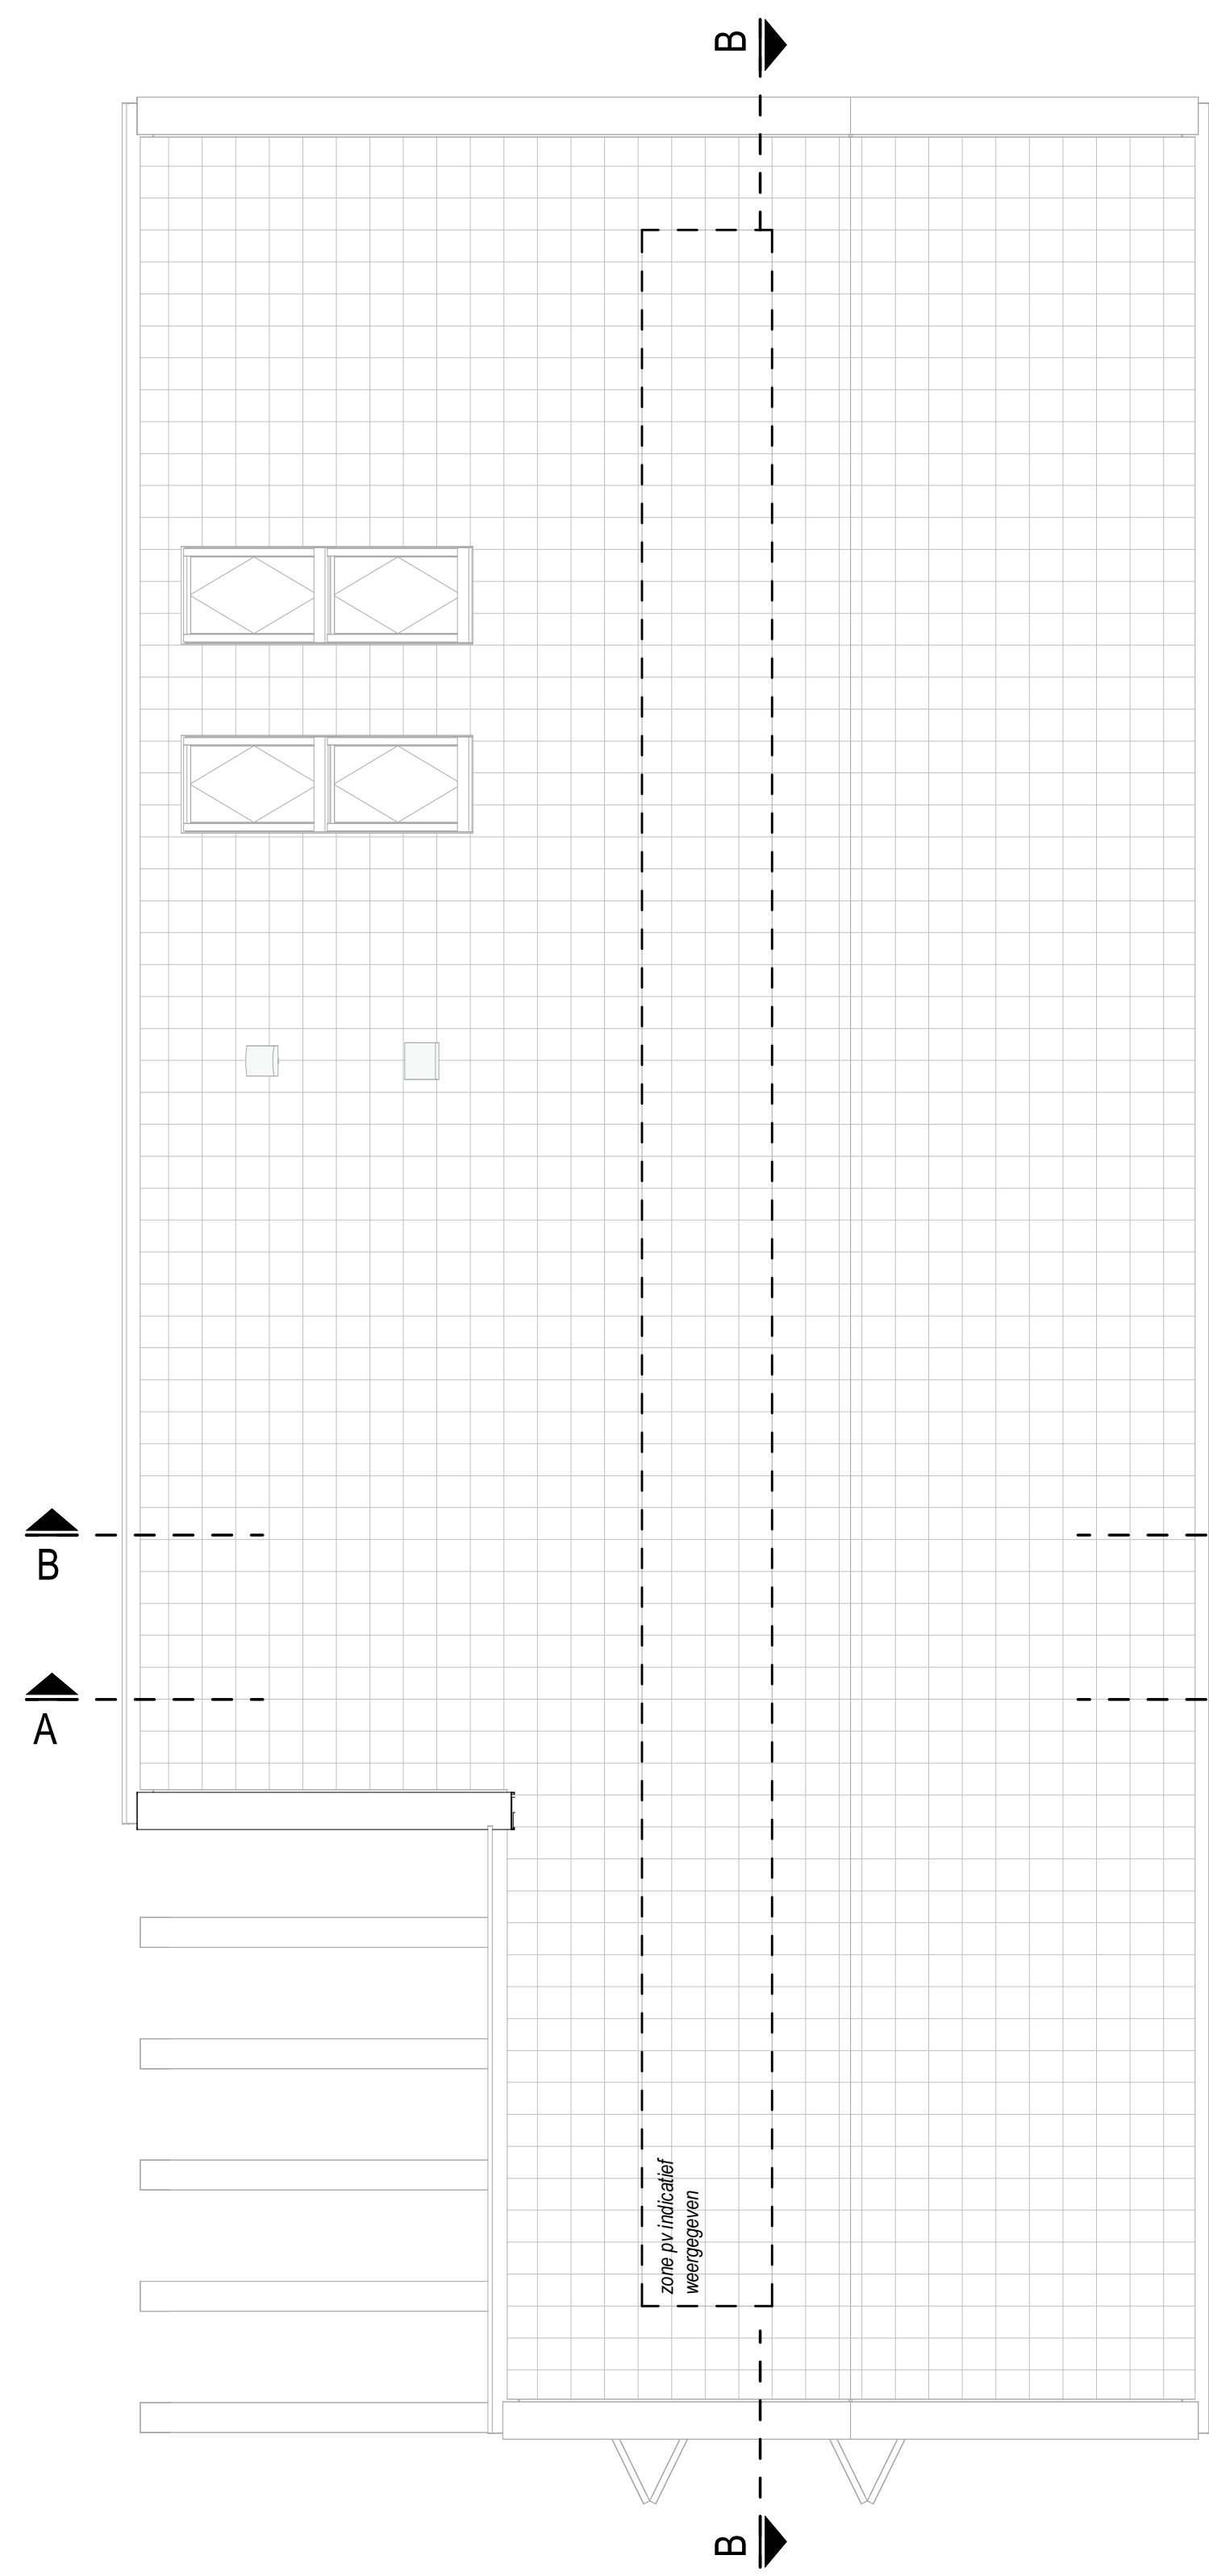

Dak overzicht

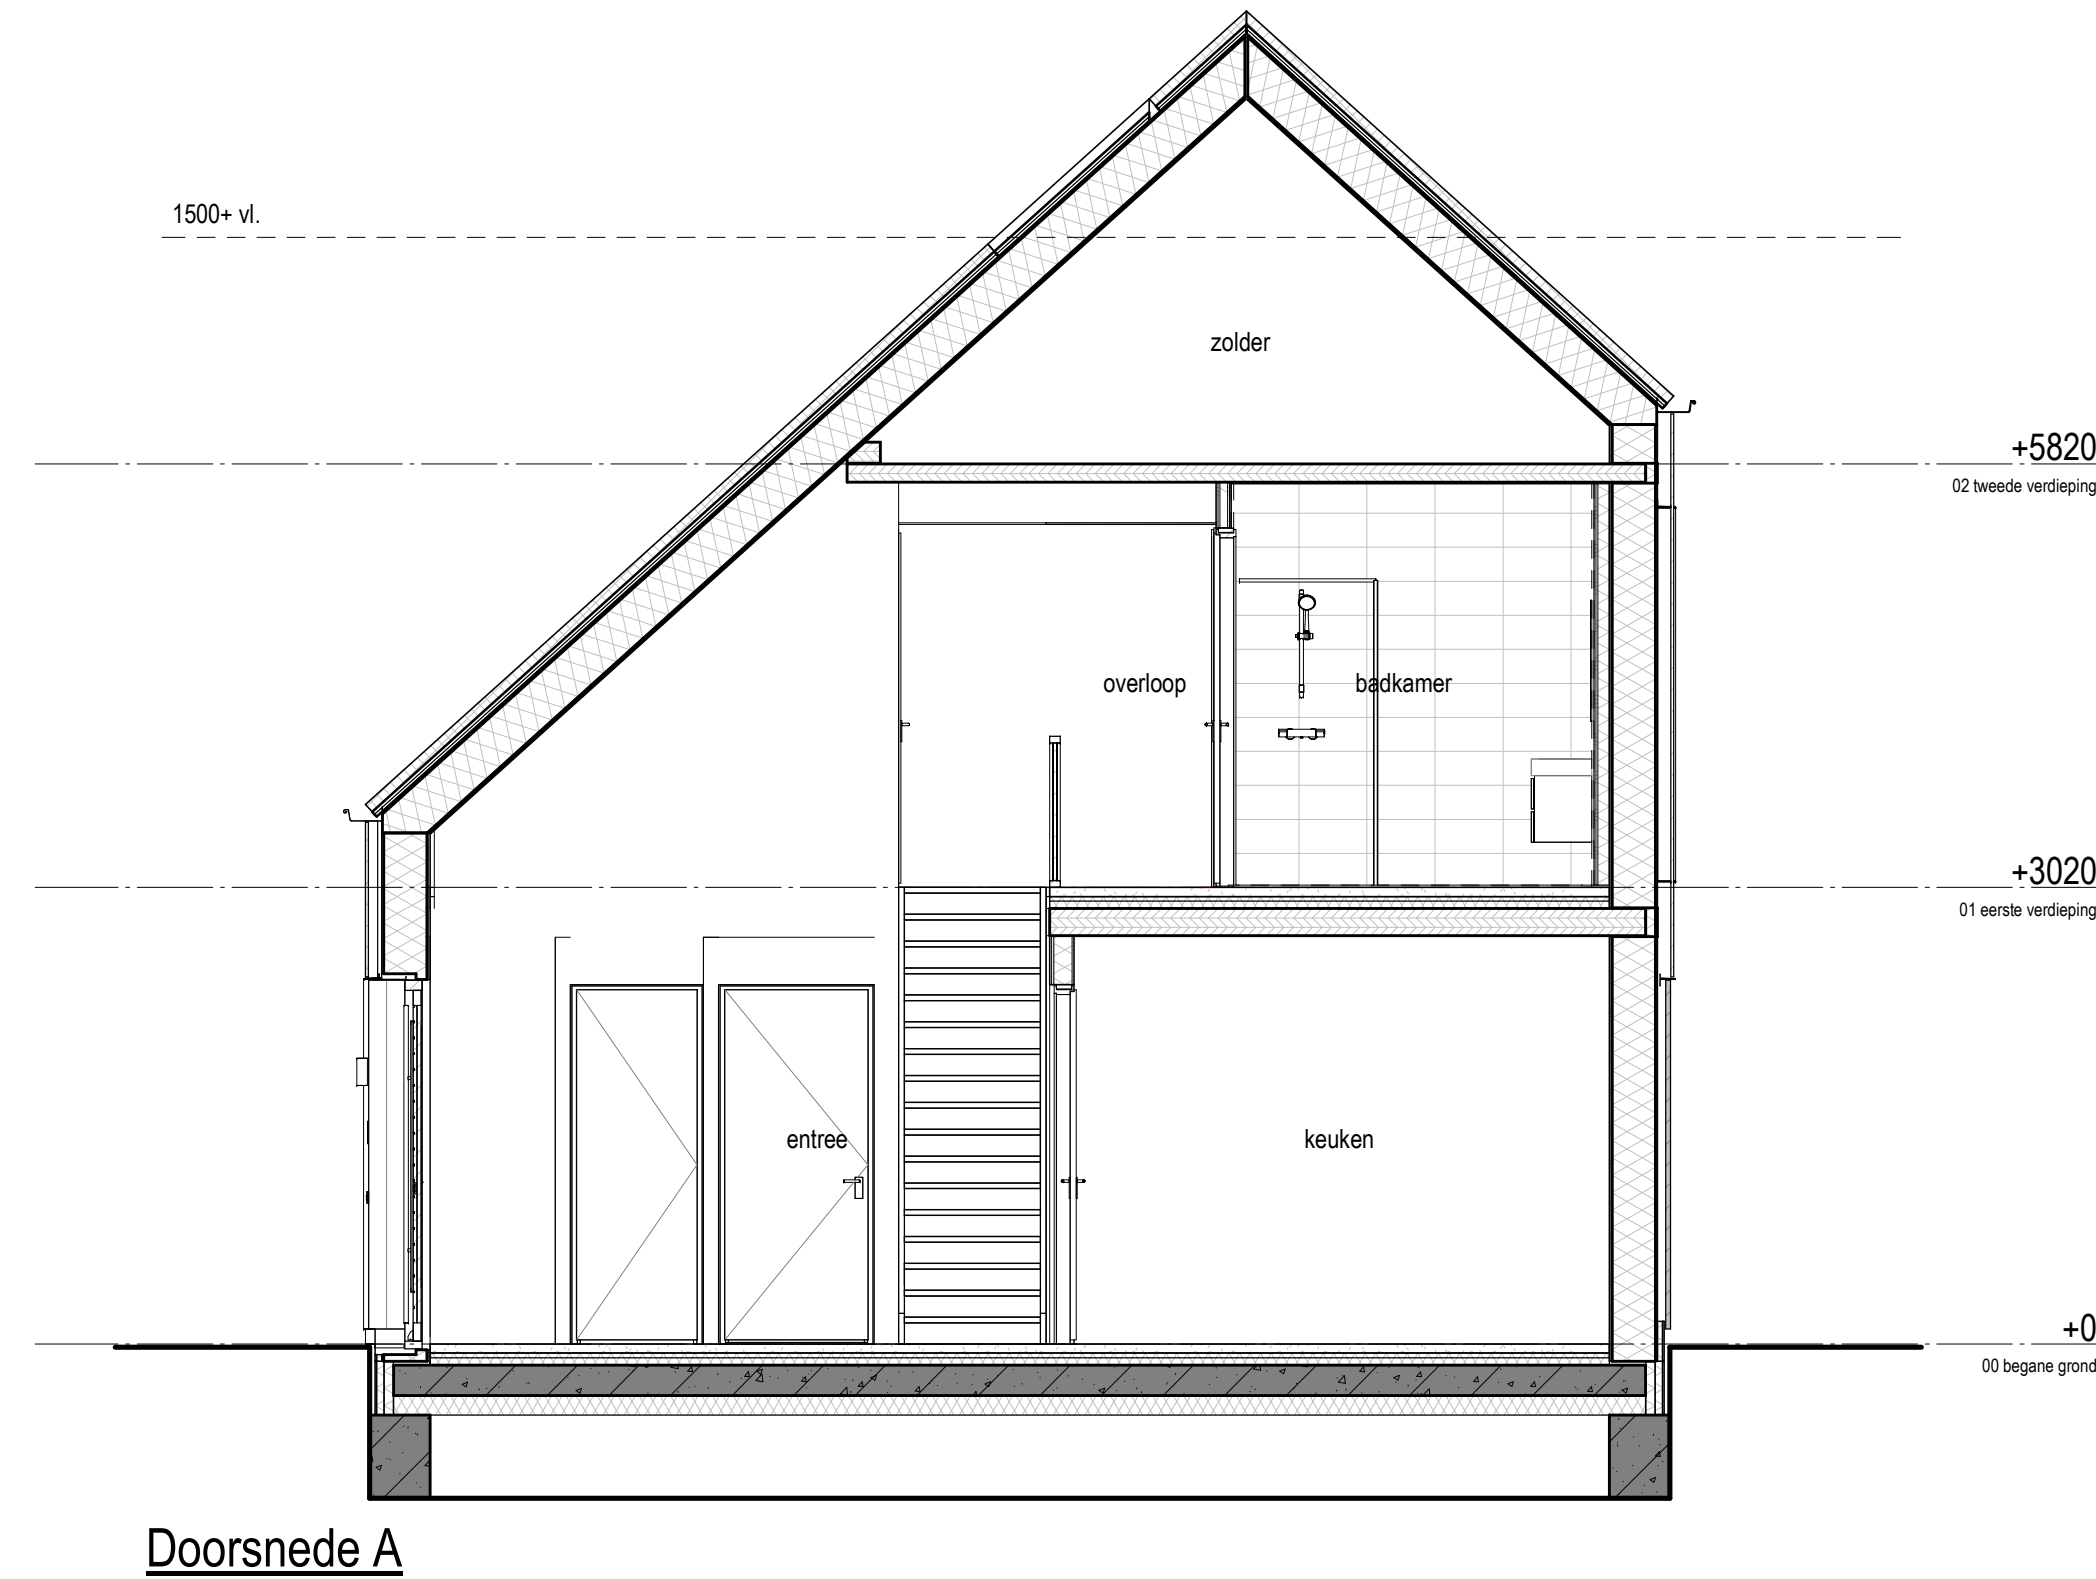

Doorsnede A

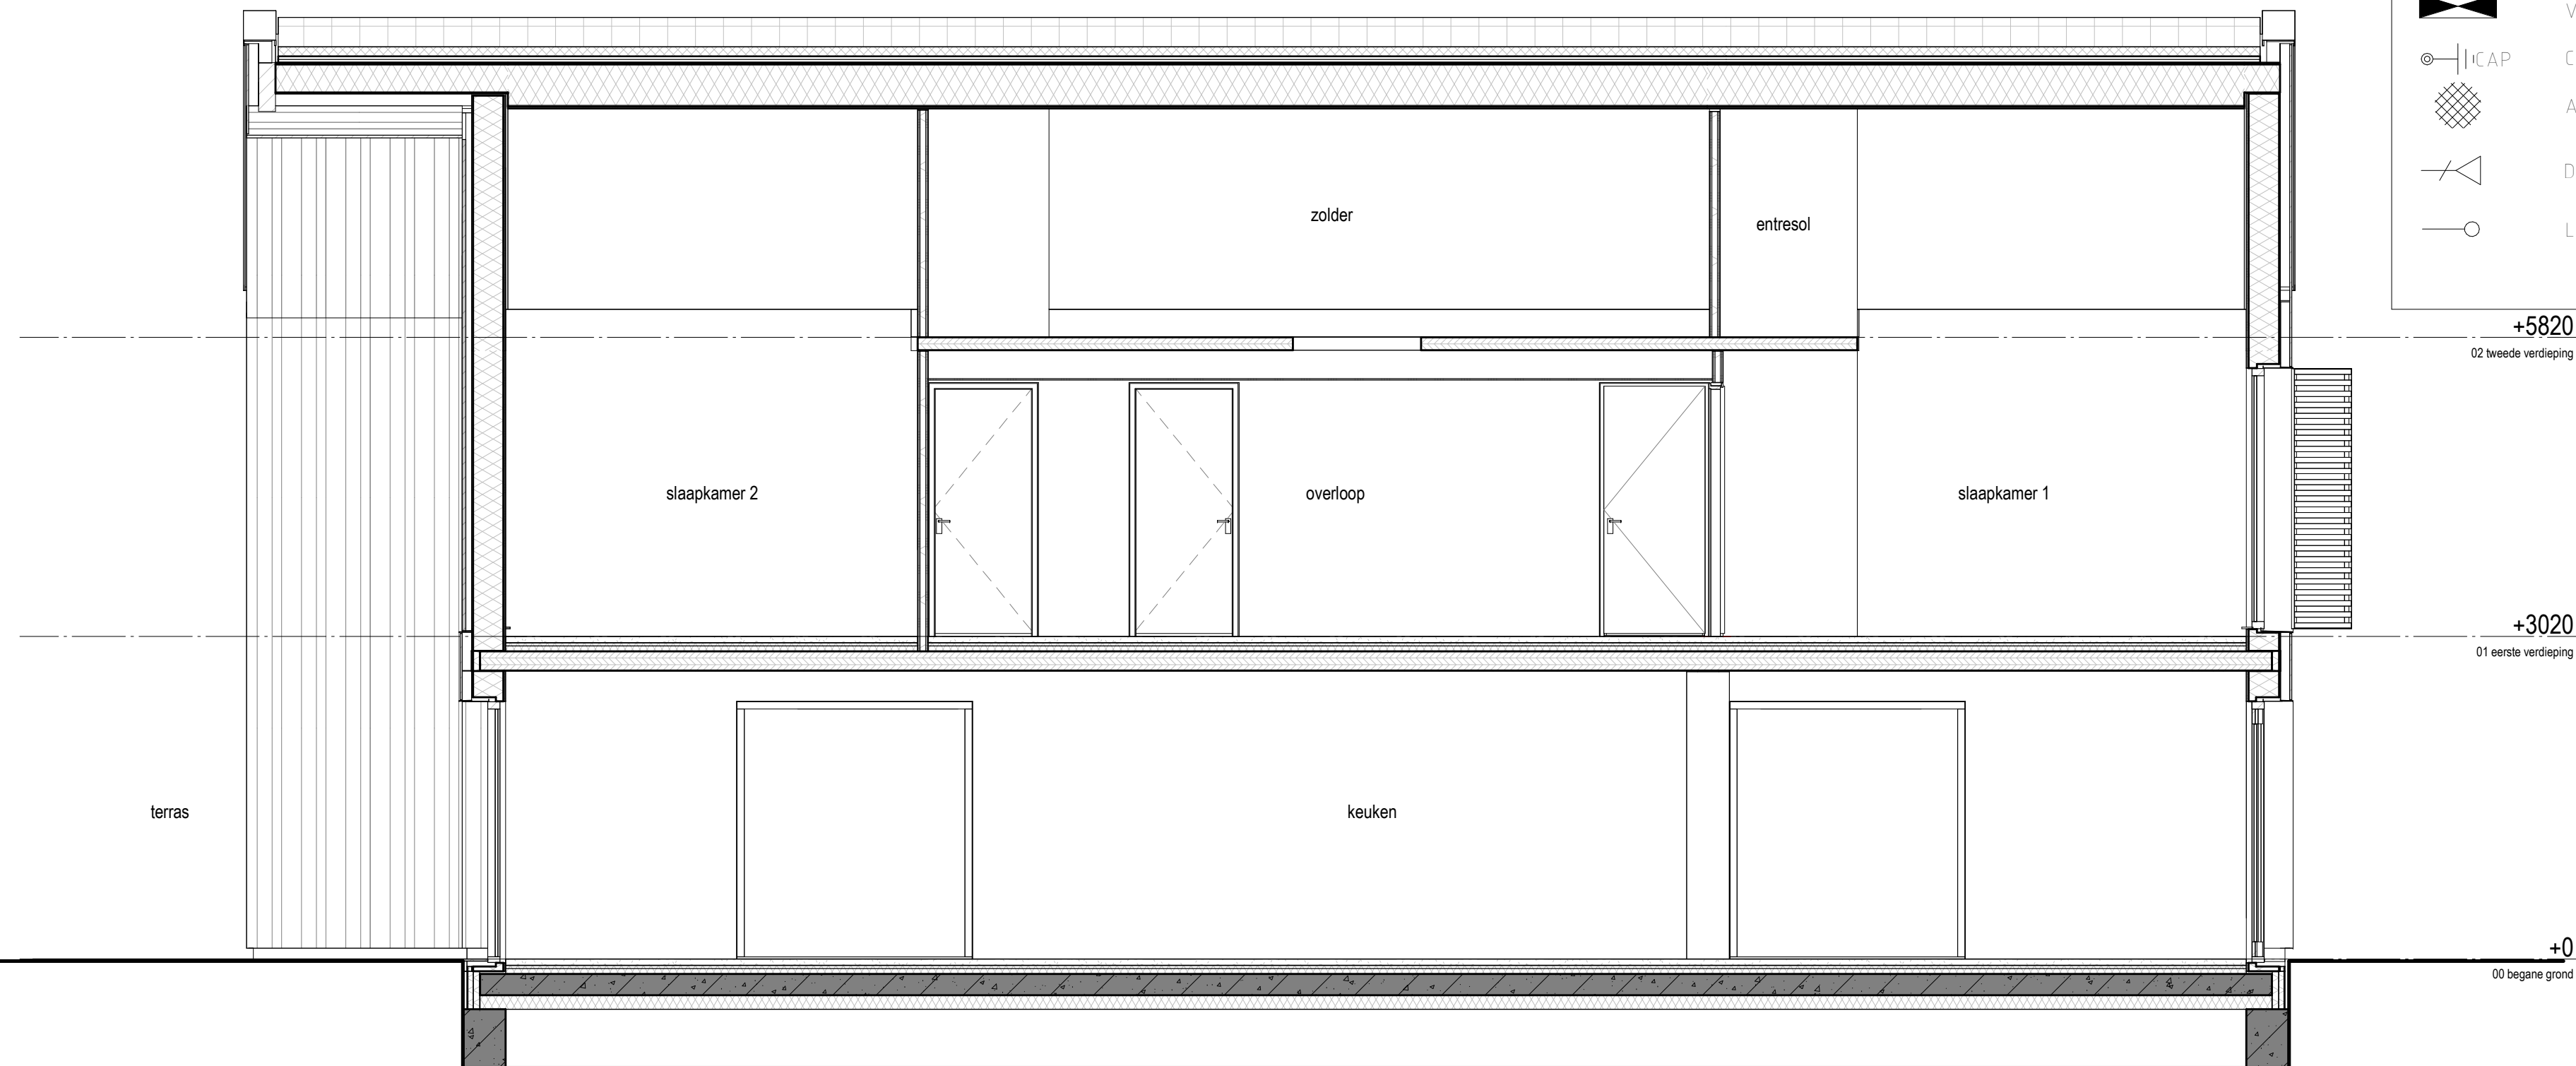

Doorsnede B

Renvooi symbolen	
	Centraalraads met lichtpunt
	Aansluitpunt wandlichtpunt (2100mm + vl)
	Enkelzijdige schakelaar (1050mm + vl)
	Wisselschakelaar (1050mm + vl)
	Kruisschakelaar (1050mm + vl)
	Enkelzijdige schakelaar in combinatie met wandcontactdoos (1050mm + vl)
	Wisselschakelaar in combinatie met wandcontactdoos (1050mm + vl)
	Enkelzijdige wandcontactdoos (300mm + vl)
	2-voudige wandcontactdoos (300mm + vl)
	Wandcontactdoos 230V 2-fasen the kookgroep
	Werkstakelaar 1 t.b.v. pv-panelen (1050mm + vl)
	CO ₂ meter (1500mm + vl)
	Thermotast (1500mm + vl)
	Optische rookmelder met accu
	Rel
	Beeldruiker (1020mm + vl)
	Verdelersinrichting
	Centraal aansluitpunt (1600mm + vl)
	Aardkast
	Data aansluiting (1800mm + vl)
	Loze lading (1300mm + vl)
	verder vloerwarming
	vloerwarming
	design radiator (indicator)
	ingang
	veiligheidsbalkje
	doorveiliging
	verlase toa- en afvoer
	zonwering

Renvooi bouwkundig	
	houten gevelbekleding Romy stor
	houten gevelbekleding Stord type
	houten schuifdeur, stuwwerk
	houten schuifdeur met glasplaat
	lichte scheidingwand, meubel met glasplaat
	degaande binnenwand, houtenbouw met glasplaat
	gevelschakelaar
	EPS isolatie
	Massieve CLT vloer
	voeringale (indicator)
	verwarming
	zone voor de installatie van MV en eventueel omvormer PV-panelen
	Nestkast aan de gevel, inclusief 3x materiaal als gevelbekleding
	Nestkast aan de gevel, inclusief 3x materiaal als gevelbekleding
	Nestkast in de spouw, vloer, inclusief 3x materiaal als gevelbekleding
	Nestkast in de spouw, vloer, inclusief 3x materiaal als gevelbekleding

