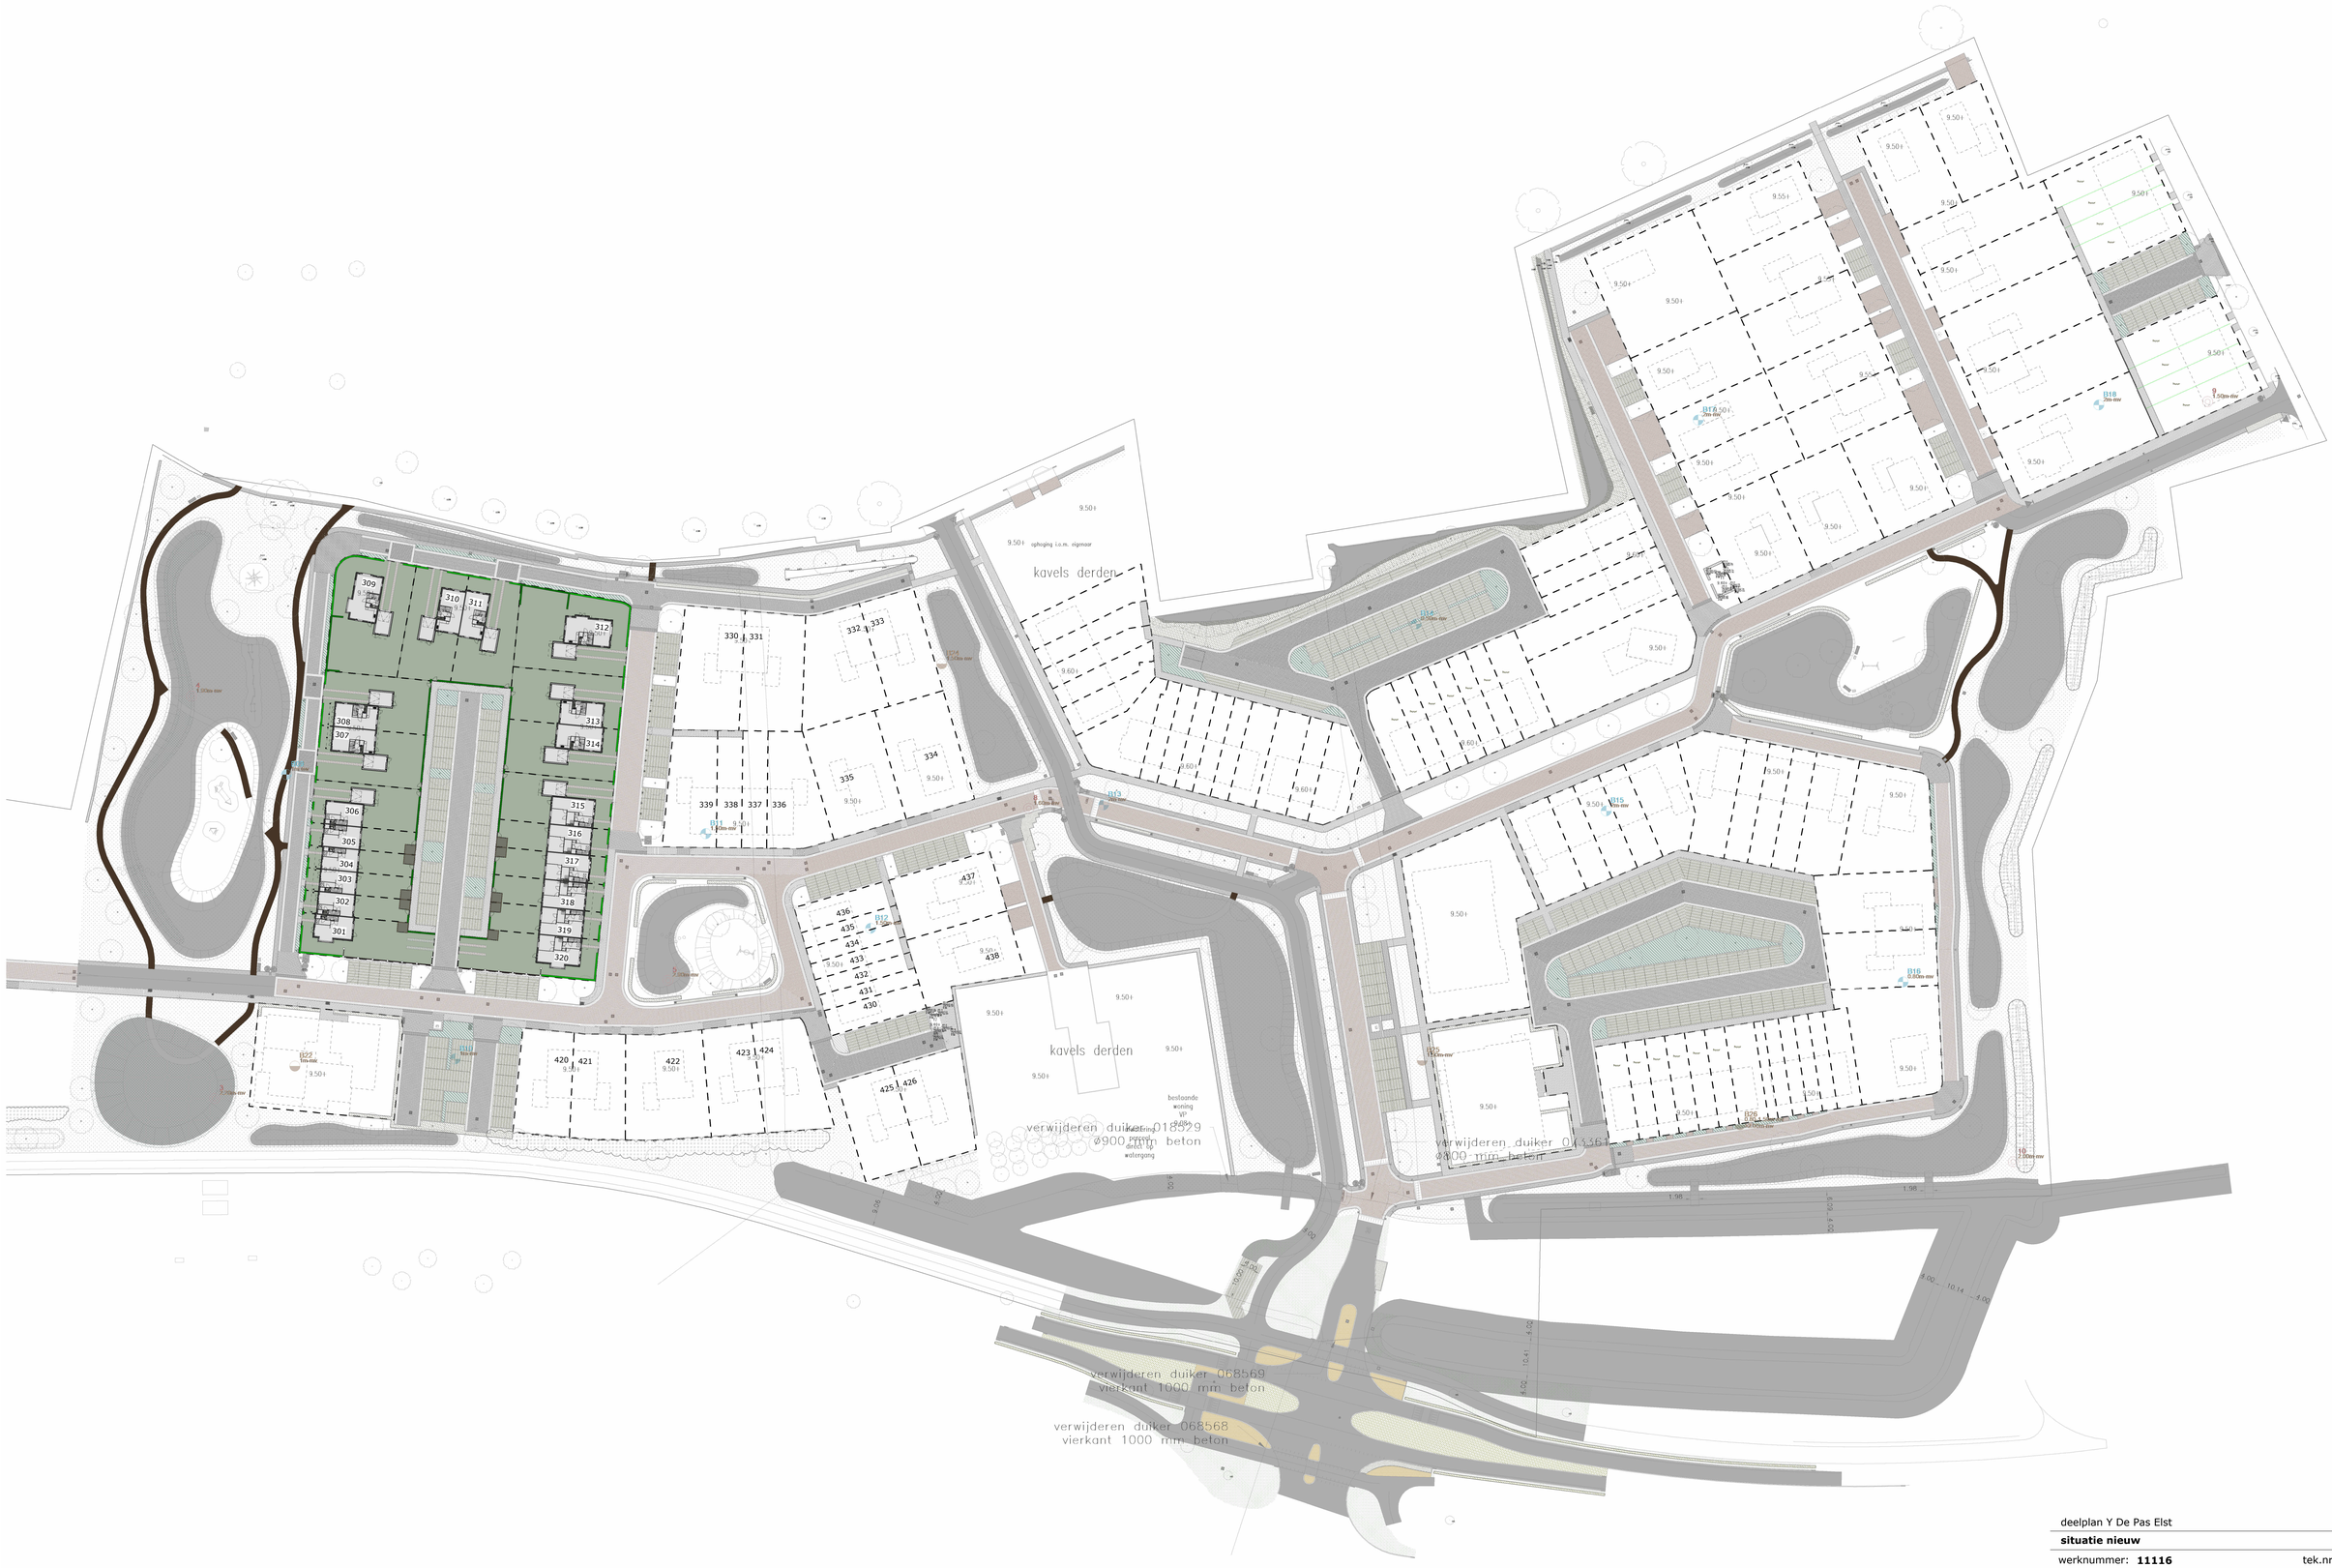


deelplan Y De Pas Elst

situatie nieuw

werknummer:	**11116**	tek.nr.:	**0.101**
datum:	01-10-2026	schaal:	1 : 500
status:	**CONCEPT**	formaat:	A0
getekend:	PJO/JV		

Trebbe Wonen Noord-oost

Tubantiasingel 65
Postbus 4
7500 AA Enschede

Grote Voort 291D
Postbus 250
8000 AG Zwolle

Contact
Internet: www.trebbe.nl
LinkedIn: https://nl.linkedin.com/company/trebbe
E-mail Zwolle : infozwolle@trebbe.nl
E-mail Enschede: info@trebbe.nl

TREBBE
ONTWIKKELT EN BOUWT