
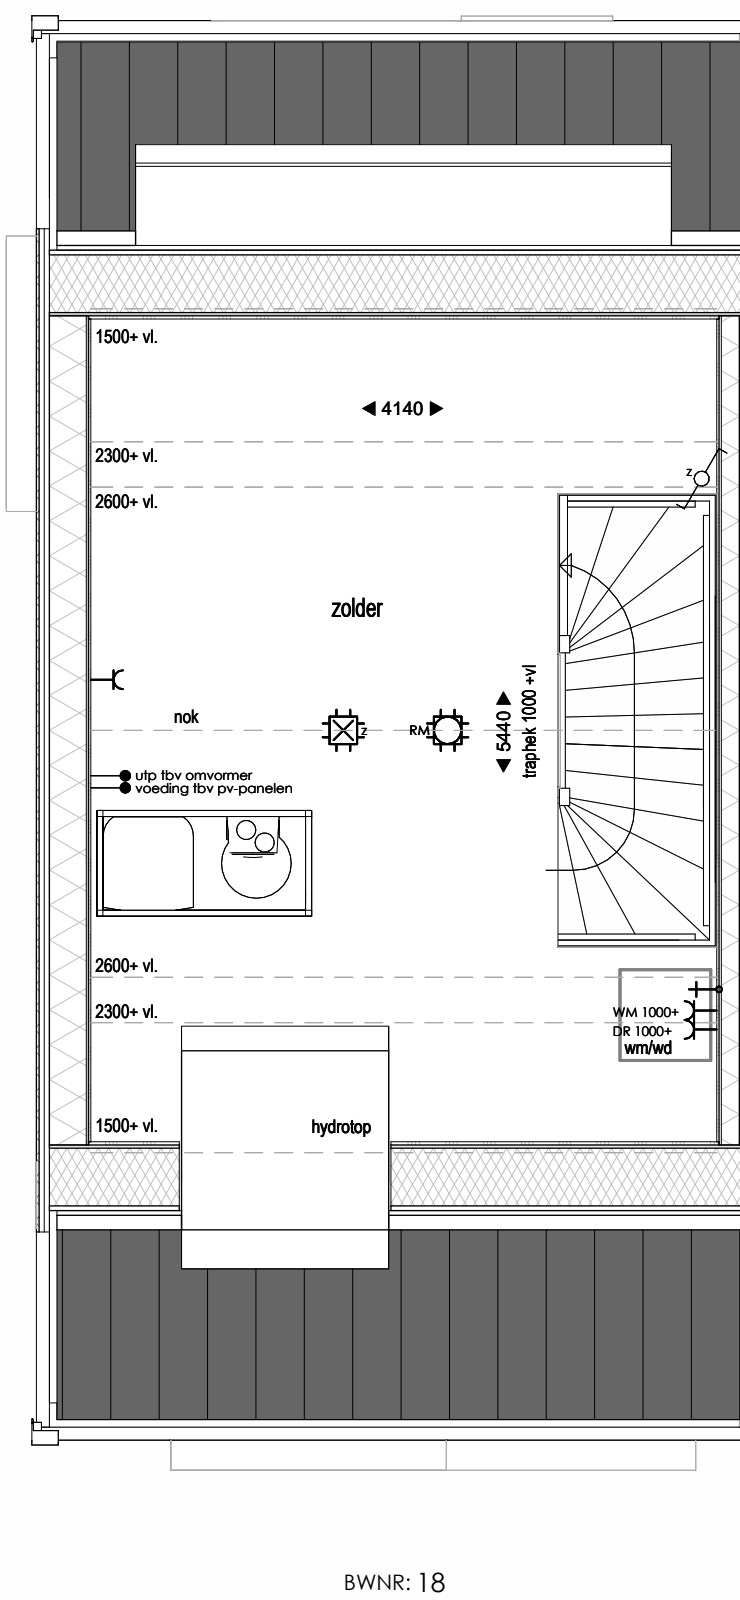
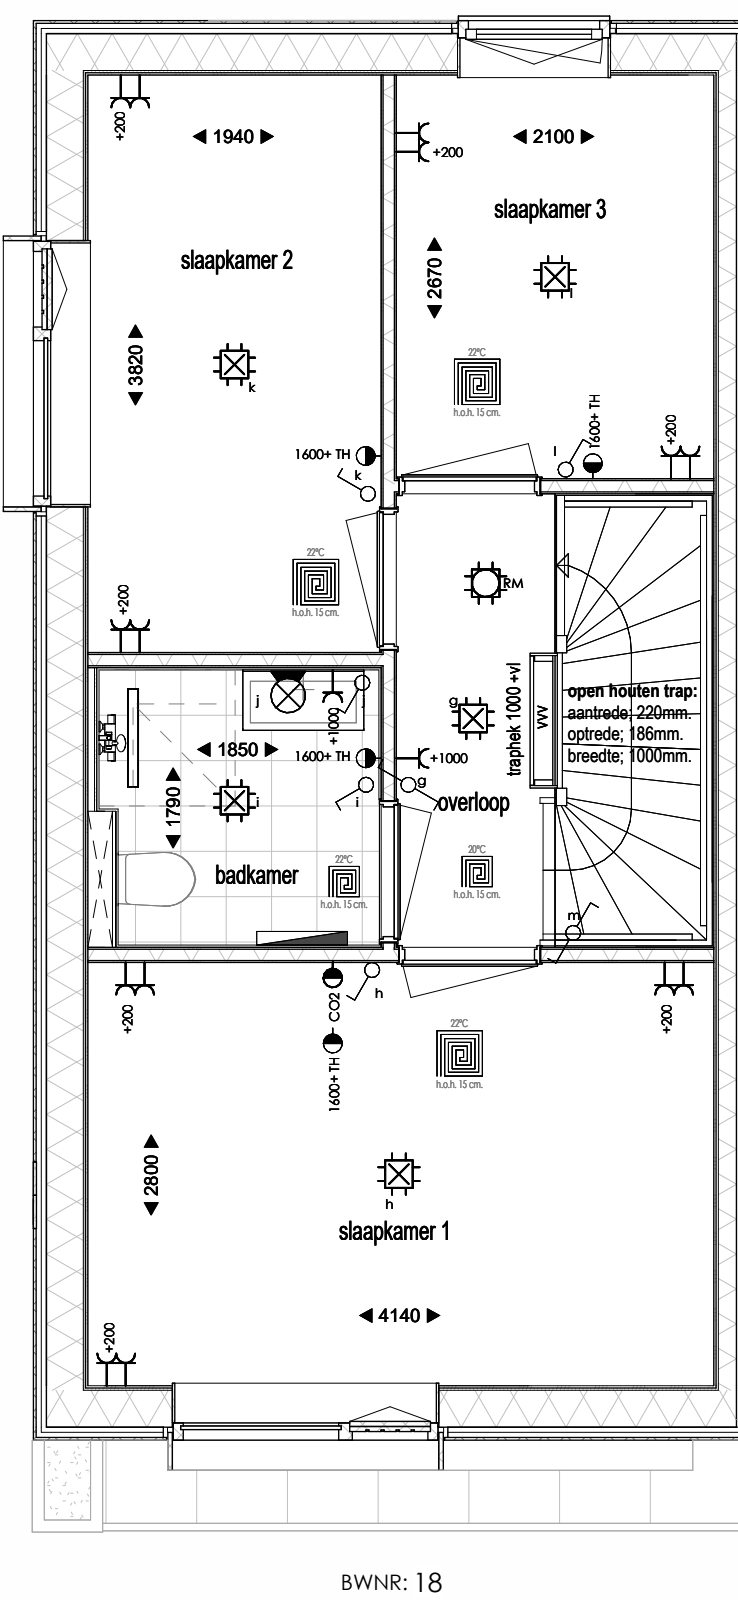
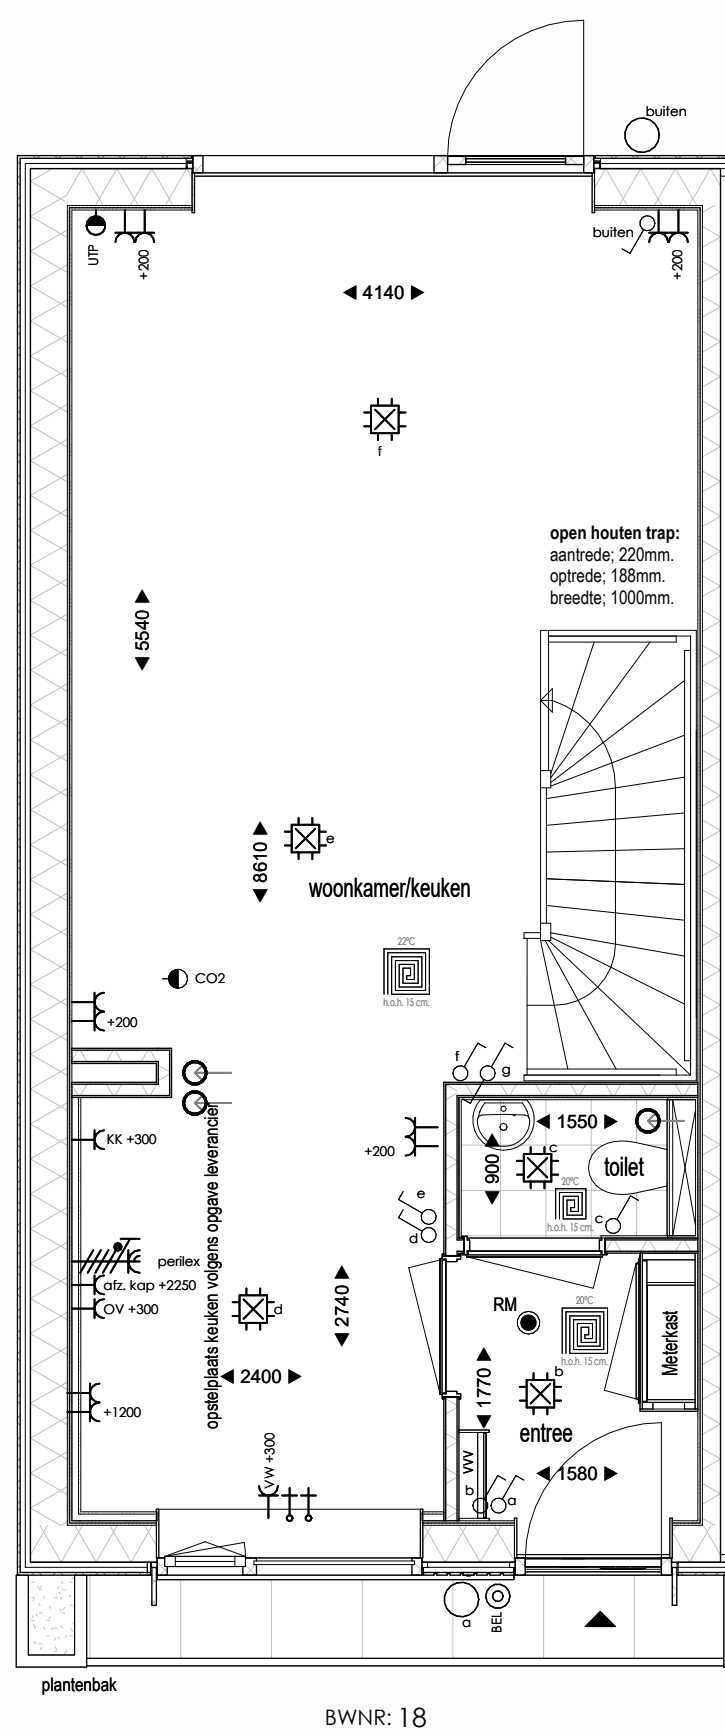
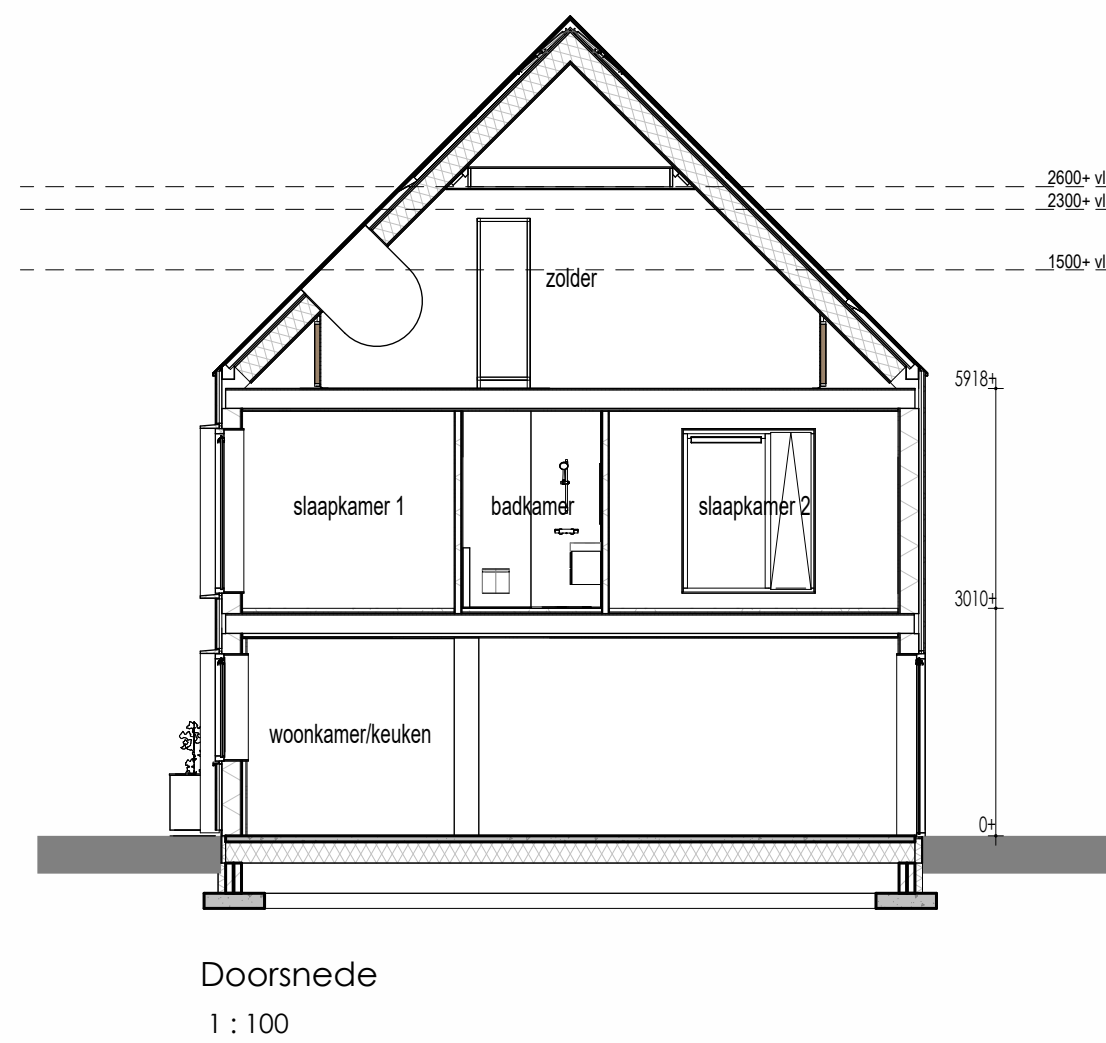
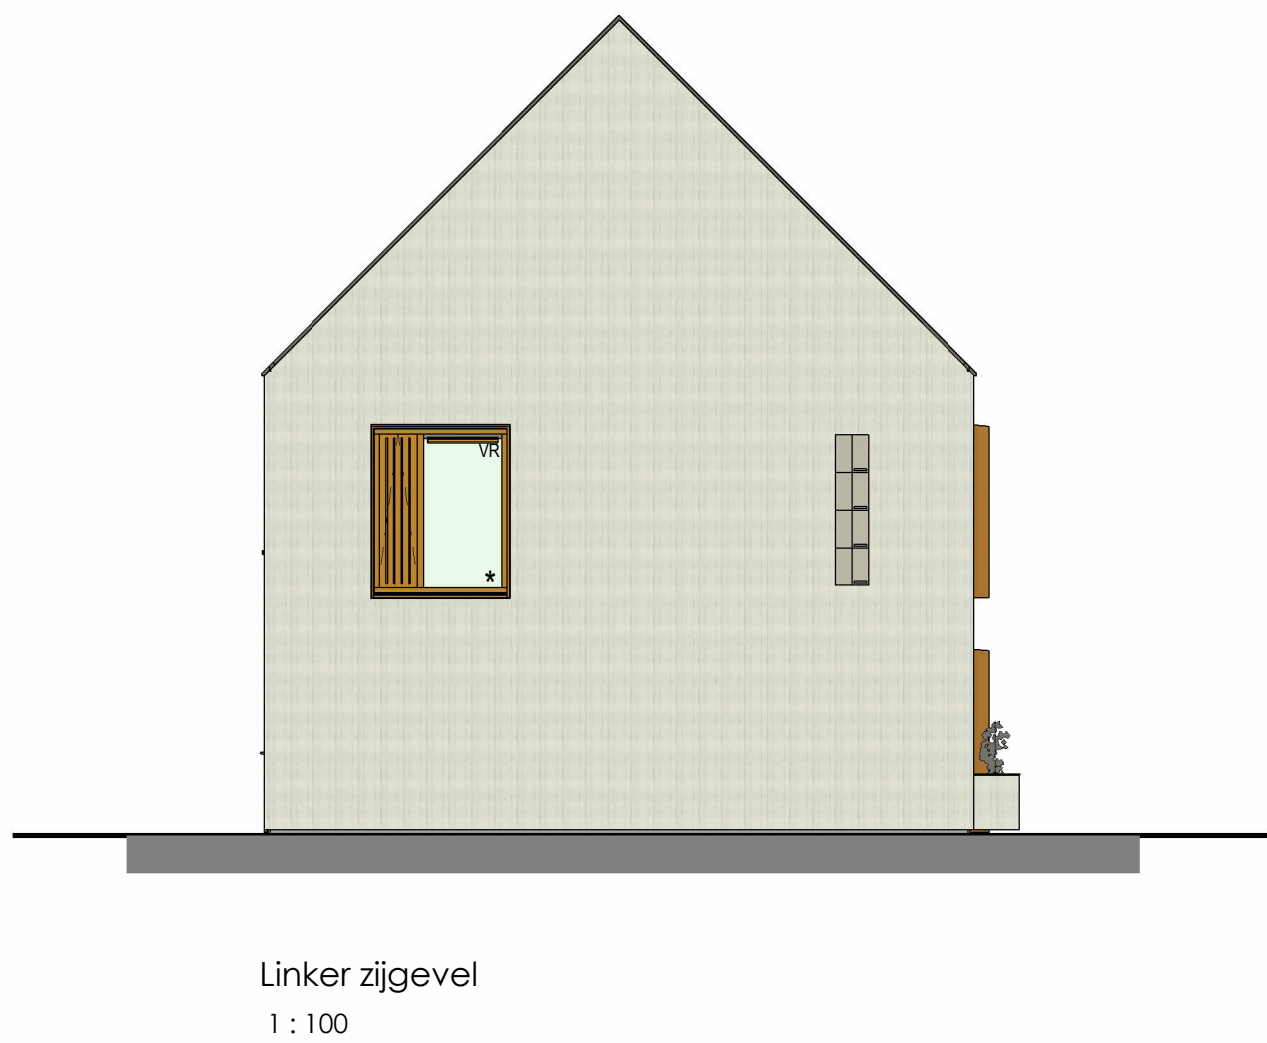


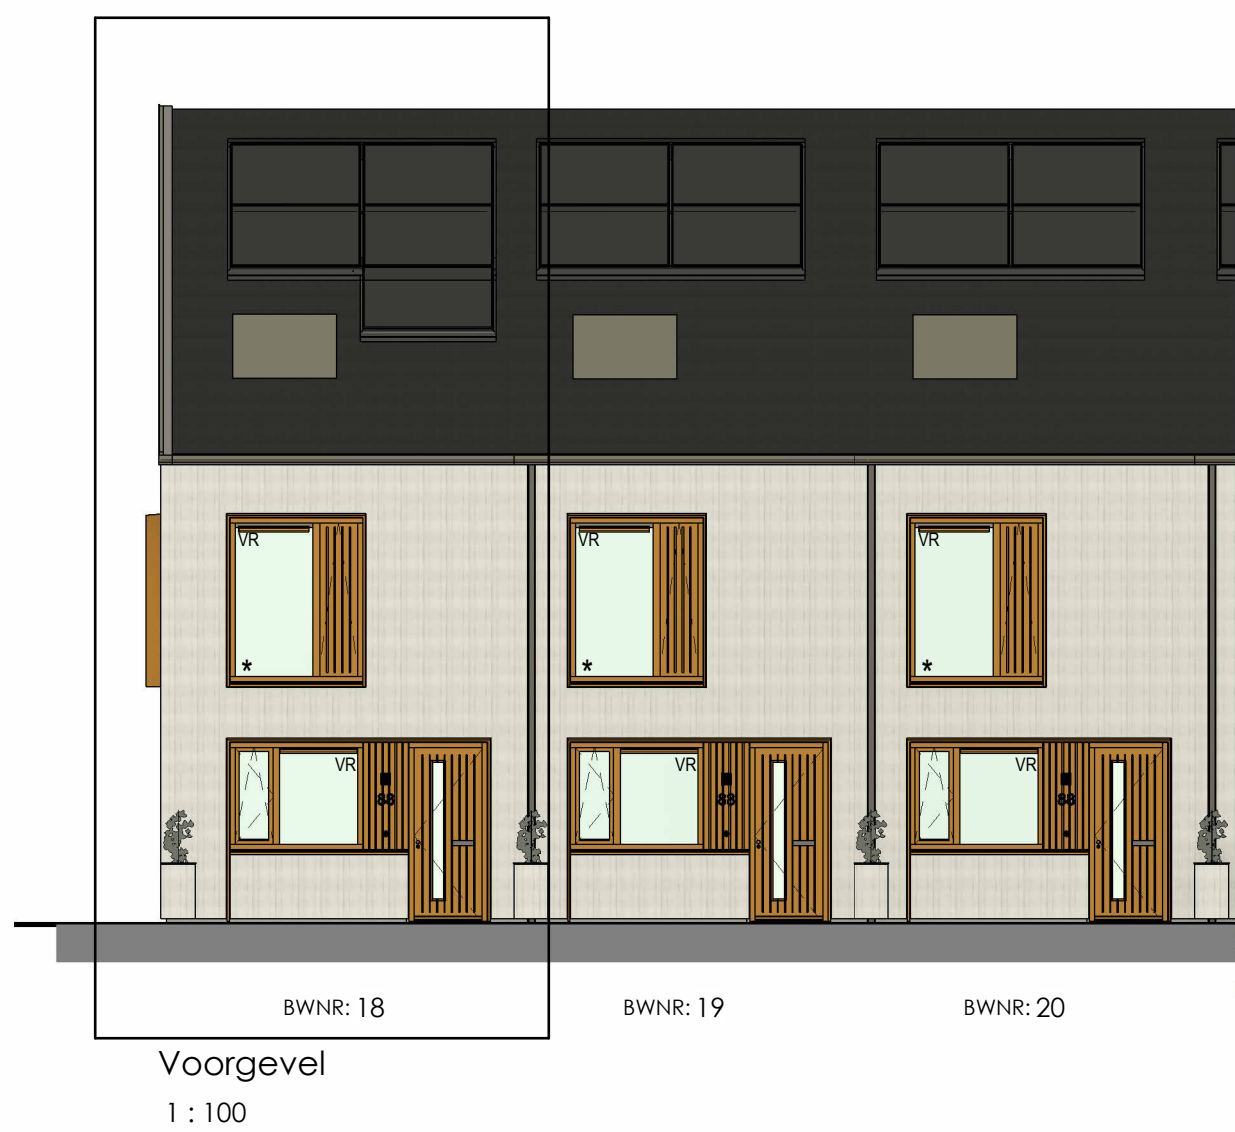





Renvooi Elektra

- ↔ Driete wandcontactdoos
- ↔ Dubbele wandcontactdoos
- ↔ Dubbele wandcontactdoos opbouw
- ↔ Enkele wandcontactdoos t.b.v. elektrisch koken
- CO2 sensor
- Thermostaat
- stopkroon
- draaipunt ventilatie
- Bedrade leiding
- Looze leiding
- Bedrade leiding t.b.v. data
- Drukknop bel
- Enkele schakelaar met dimmer
- Wisselschakelaar
- Rookmelder
- Aansluitpunt verlichting plafond
- Aansluitpunt binnenlamp wand
- Aansluitpunt buitenlamp wand

Bijschriften

- VR Ventilatorrooster
- KK Koelkast
- O/V Oven
- VW Waswasser
- WM Wasmachine
- DR Wasdroger
- VVV vloerverwarmingverdelers

Tekening	Overzicht
Woning type	Starterswoning
Opdrachtgever	BPD Ontwikkeling BV De Brand 30 2323 LK Amersfoort
Bouw locatie	Leeuwarden
Verkoop adviseur	S. de Haan
Getekend	J. van der Mark
Schaal	1:50 / 1:100
Paginaformaat	A1
Bouwnummer	18
Werknummer	24506
Datum	18-06-2025

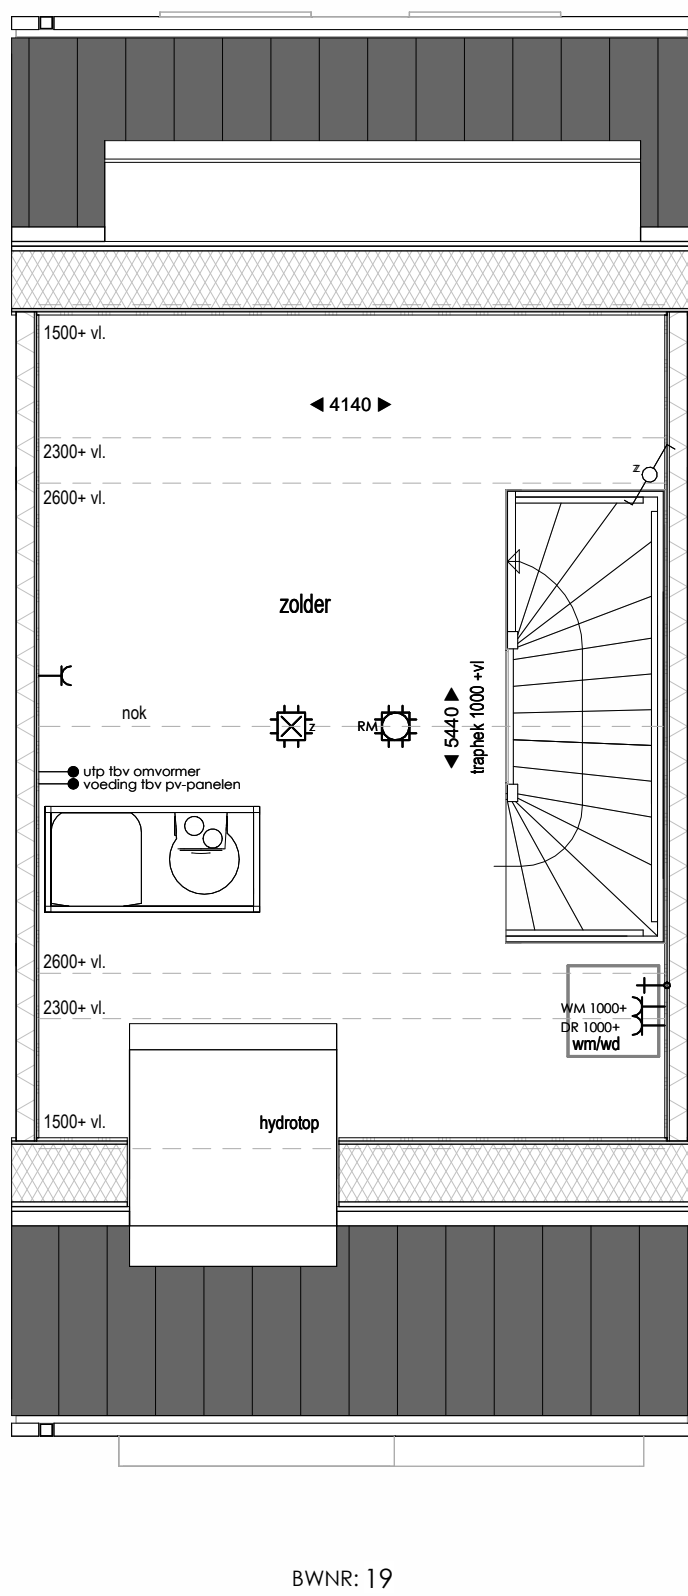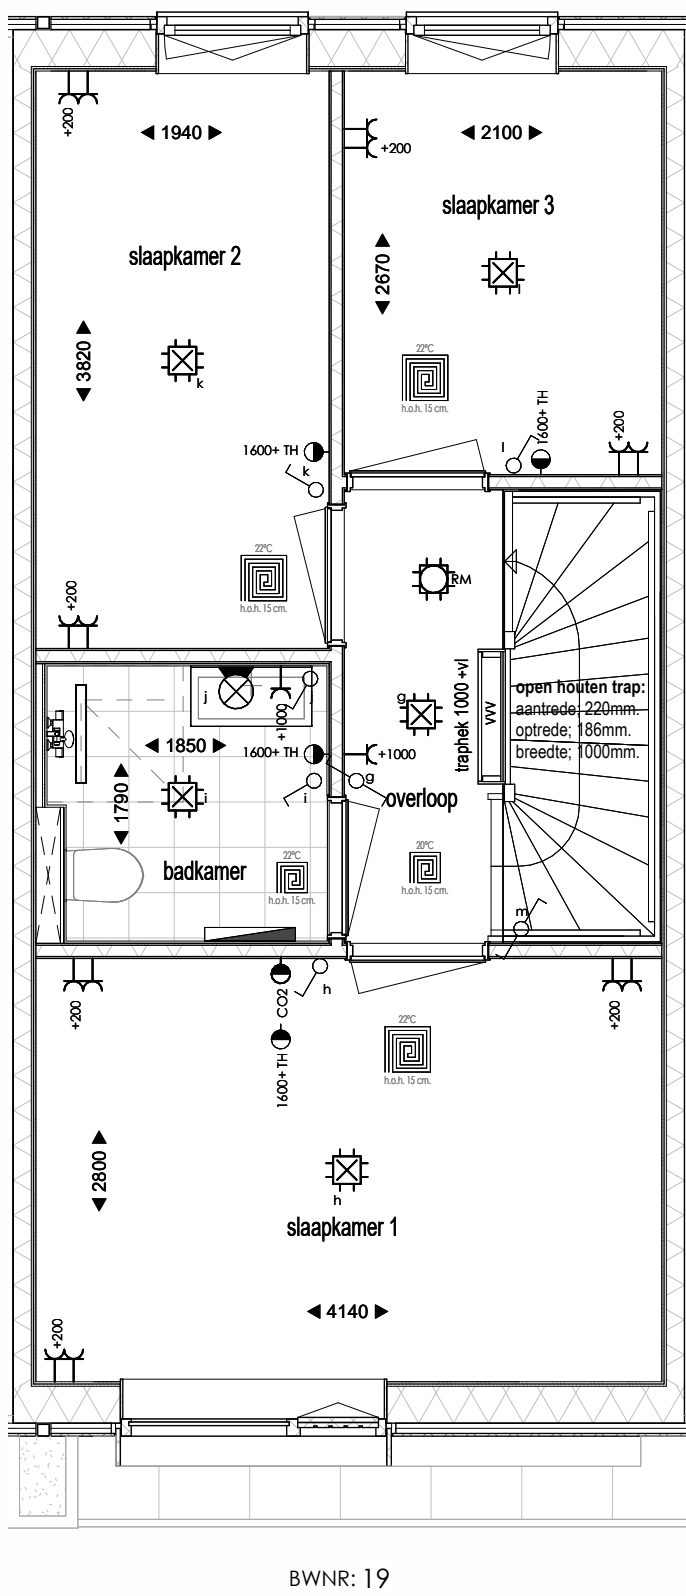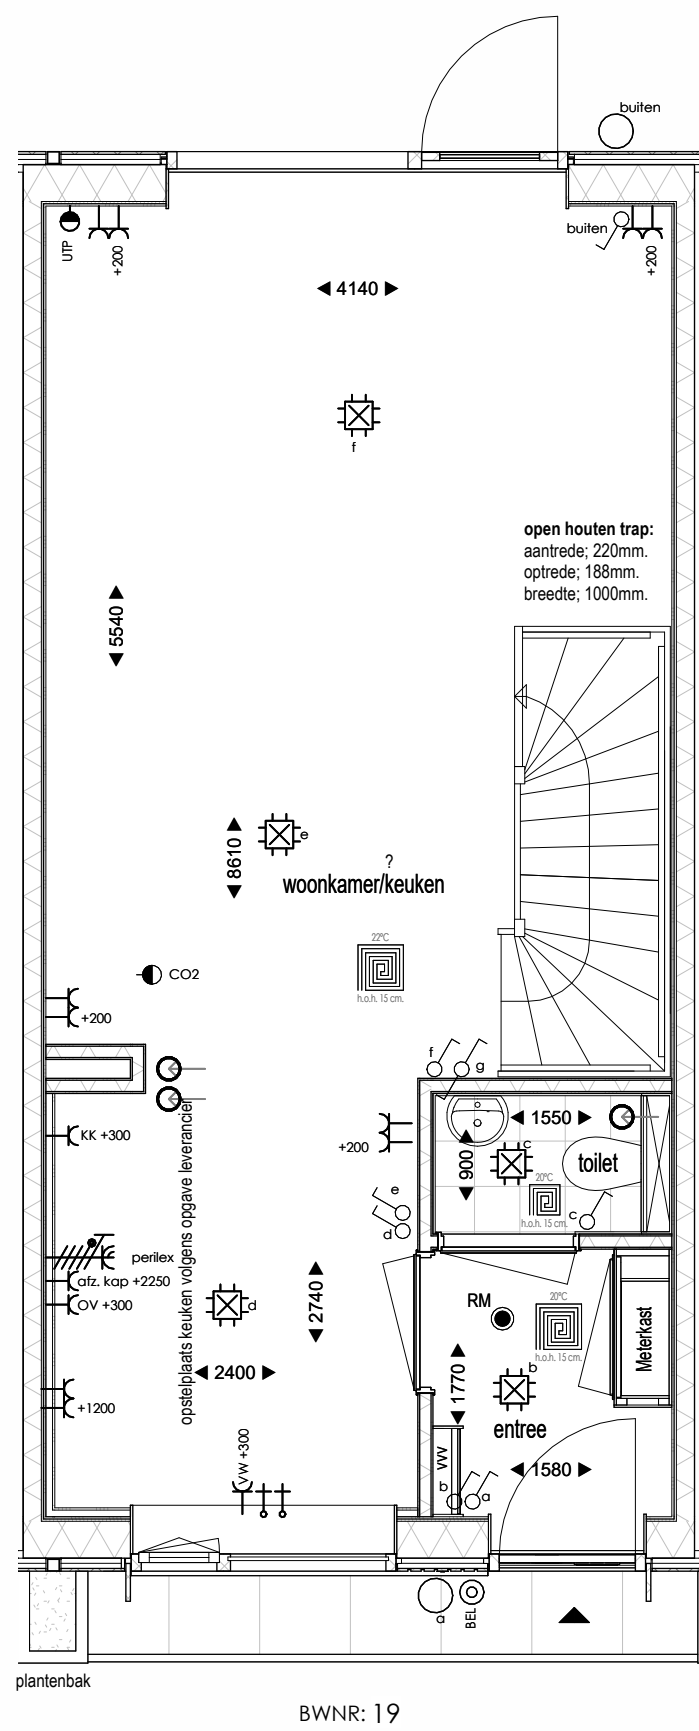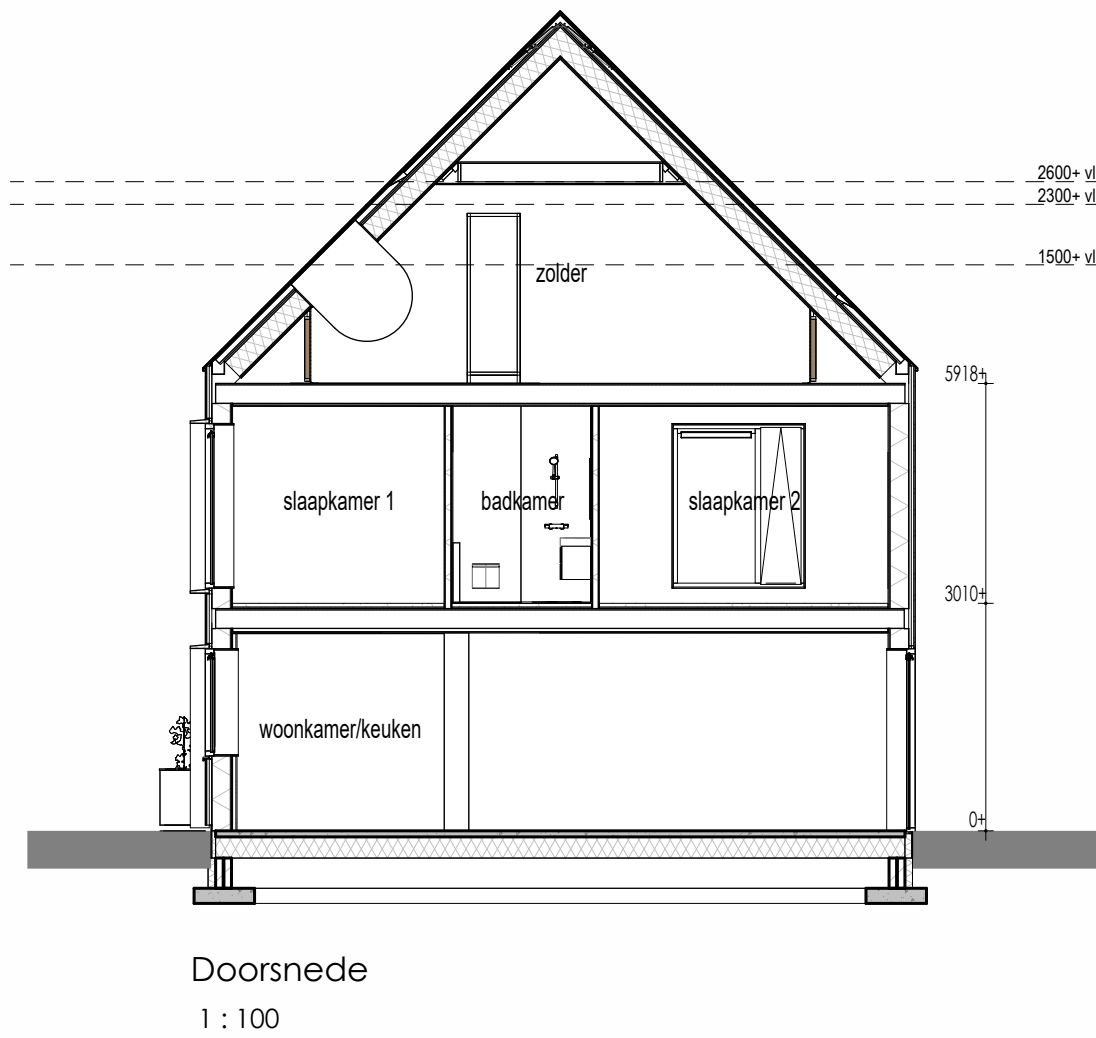





Renvooi Elektra

- ↔ Drietele wandcontactdoos
- ↔ Dubbele wandcontactdoos
- ↔ Dubbele wandcontactdoos opbouw
- ↔ Enkele wandcontactdoos t.b.v. elektrisch koken
- CO2 sensor
- Thermostaat
- stopkroon
- draaipunt ventilatie
- Bedrade leiding
- Looze leiding
- Bedrade leiding t.b.v. data
- Druknop bel
- Enkele schakelaar met dimmer
- Wisselschakelaar
- Rookmelder
- Aansluitpunt verlichting plafond
- Aansluitpunt binnenlamp wand
- Aansluitpunt buitenlamp wand

Bijschriften

- VR Ventilatorrooster
- KK Koelkast
- O/V Oven
- VW Waswasser
- WM Wasmachine
- DR Wasdroger
- VVV vloerverwarmingverdelers

Tekening	Overzicht
Woning type	Starterswoning
Opdrachtgever	BPD Ontwikkeling BV De Brand 30 2323 LK Amersfoort
Bouw locatie	Leeuwarden
Verkoop adviseur	S. de Haan
Getekend	J. van der Mark
Schaal	1:50 / 1:100
Paginaformaat	A1
Bouwnummer	19
Werknummer	24506
Datum	18-06-2025

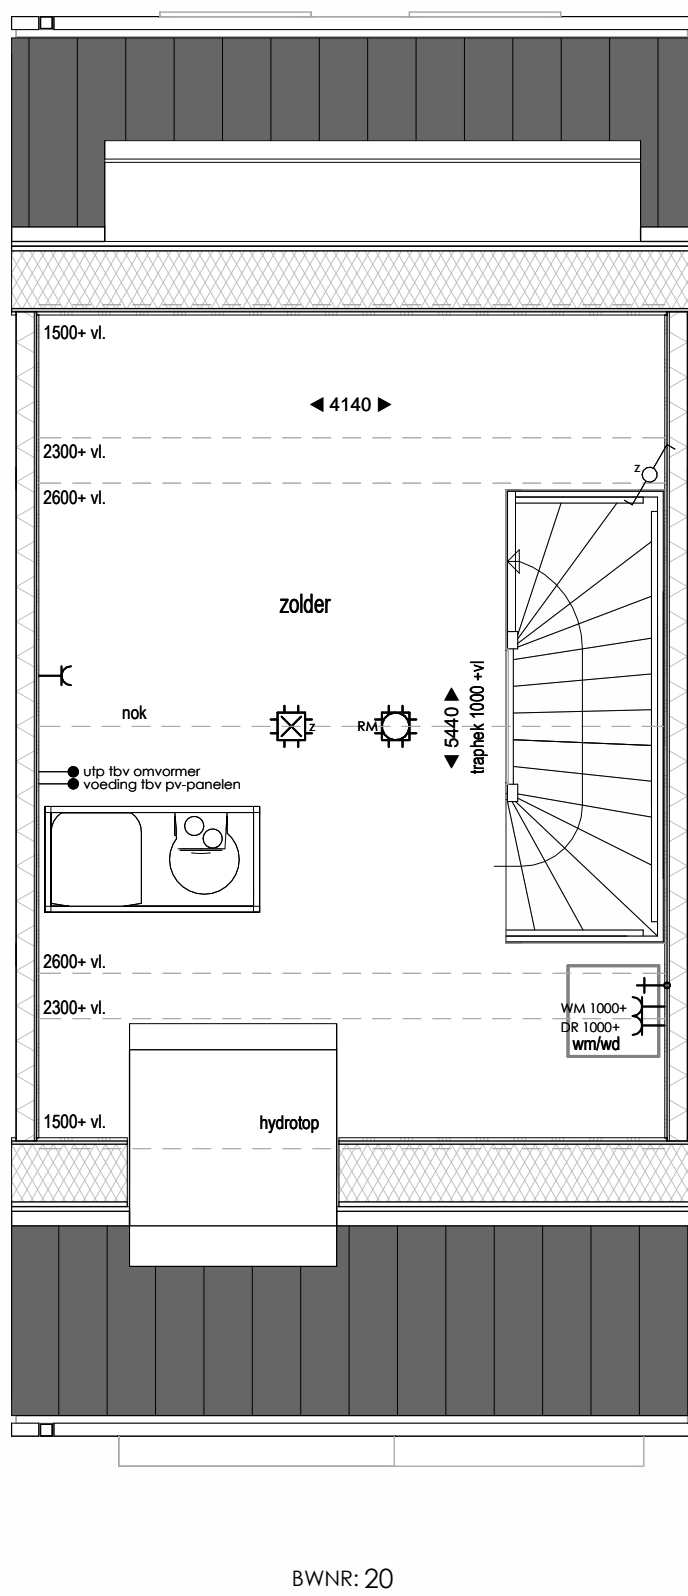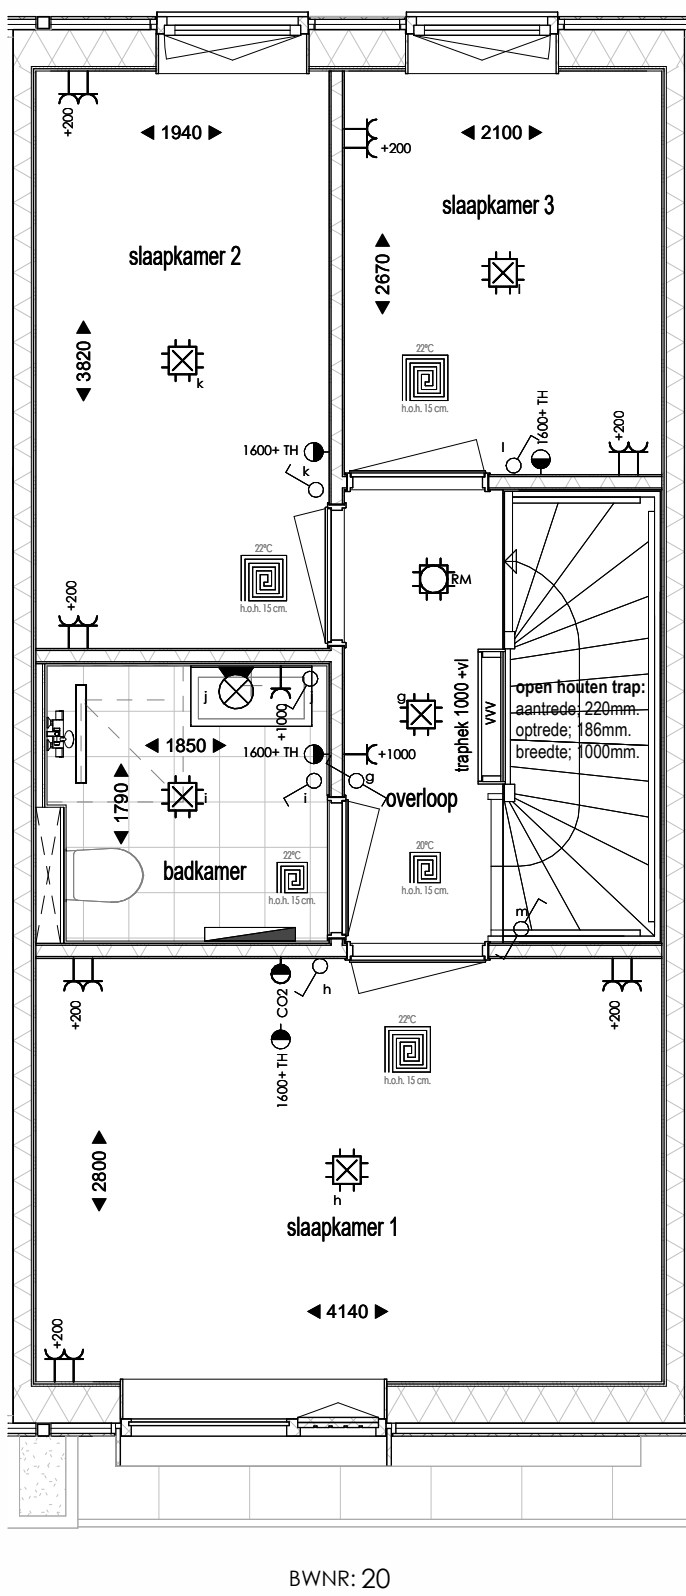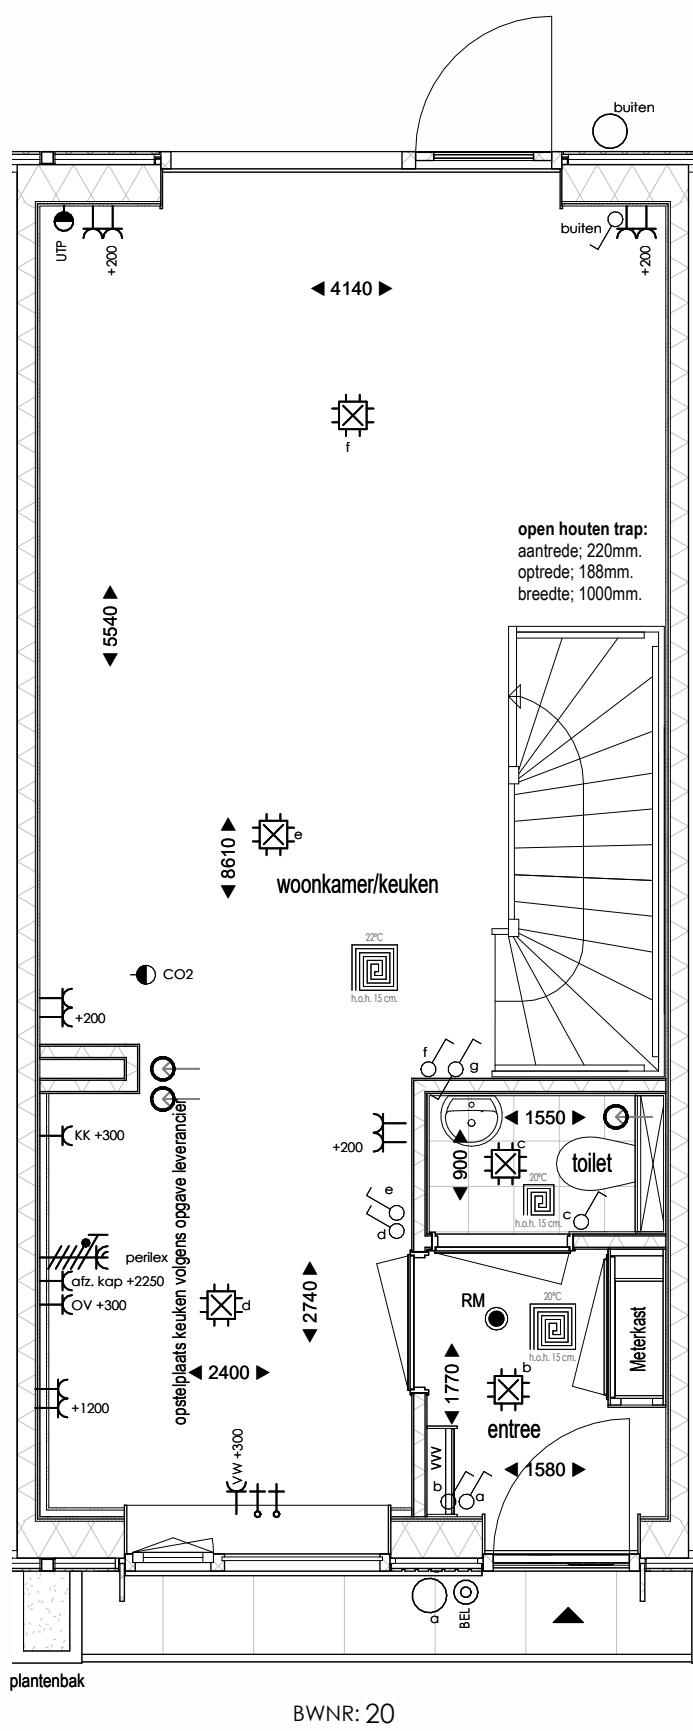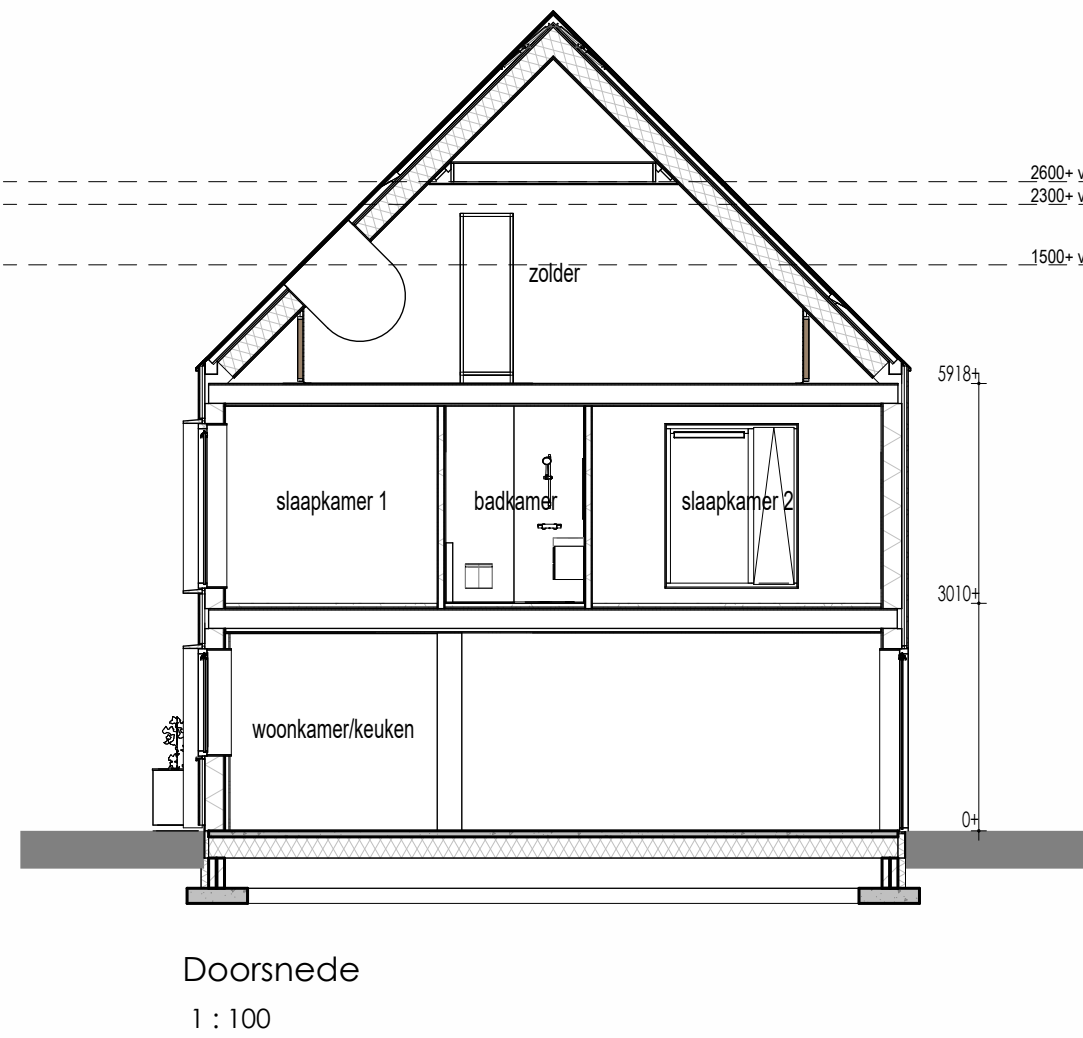

Renvooi Elektra

- ↔ Driekle wandcontactdoos
- ↔ Dubbele wandcontactdoos
- ↔ Dubbele wandcontactdoos opbouw
- ↔ Enkele wandcontactdoos t.b.v. elektrisch koken
- CO2 sensor
- Thermostaat
- stopkroon
- afsluipventilatie
- Bedrade leiding
- Looze leiding
- Bedrade leiding t.b.v. data
- Drukknop bel
- Enkele schakelaar met dimmer
- Wisselschakelaar
- Rookmelder
- Aansluitpunt verlichting plafond
- Aansluitpunt binnenlamp wand
- Aansluitpunt buitenlamp wand

Bijschriften

- VR Ventilatorrooster
- KK Koelkast
- O/V Oven
- VW Waswasser
- WM Wasmachine
- DR Wasdroger
- VVV vloerverwarmingverdelers


Tekening	Overzicht
Woning type	Starterswoning
Opdrachtgever	BPD Ontwikkeling BV De Brand 30 2323 LK Amersfoort
Bouw locatie	Leeuwarden
Verkoop adviseur	S. de Haan
Getekend	J. van der Mark
Schaal	1:50 / 1:100
Paginaformaat	A1
Bouwnummer	20
Werknummer	24506
Datum	18-06-2025




Voorgevel
1 : 100




Achtergevel
1 : 100

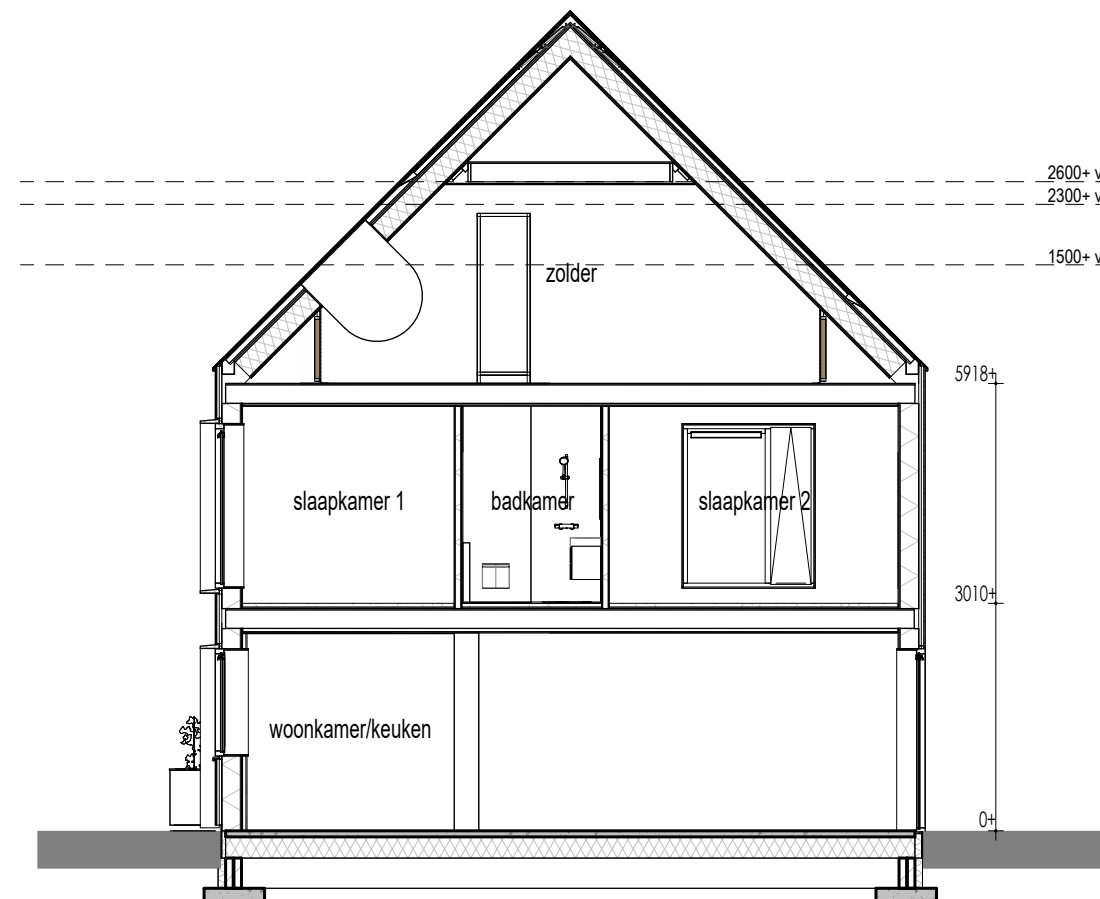


Doorsnede
1 : 100

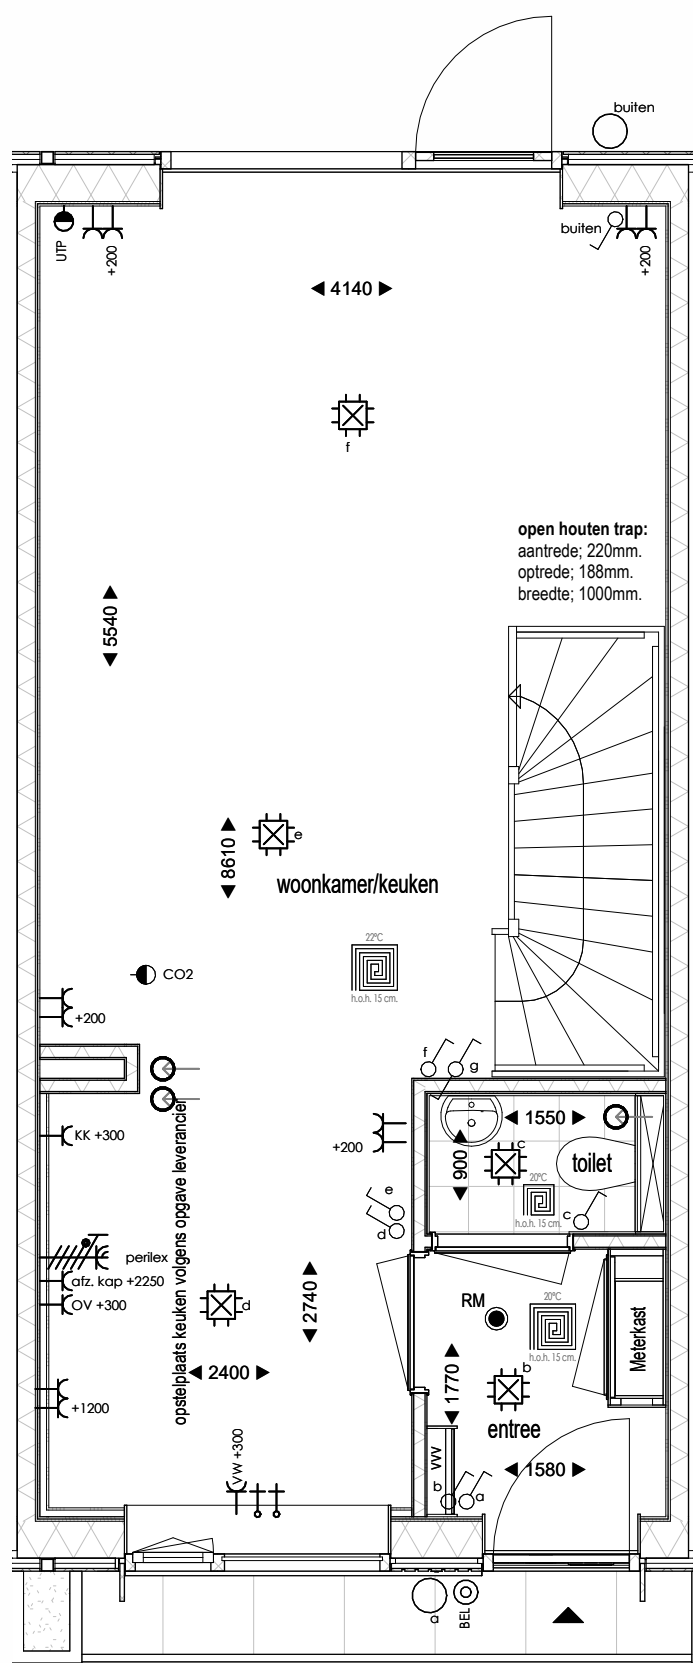

Begane grond
1 : 50

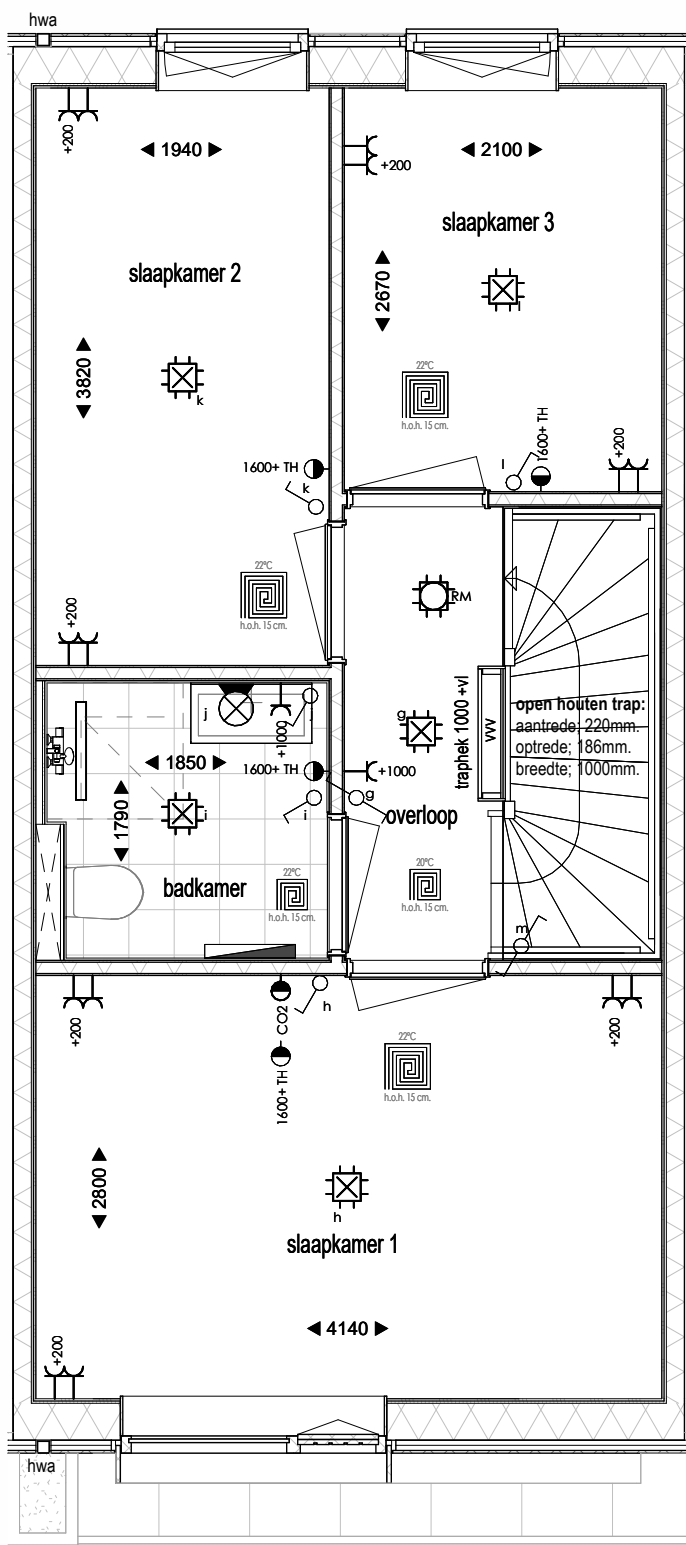

Eerste verdieping
1 : 50

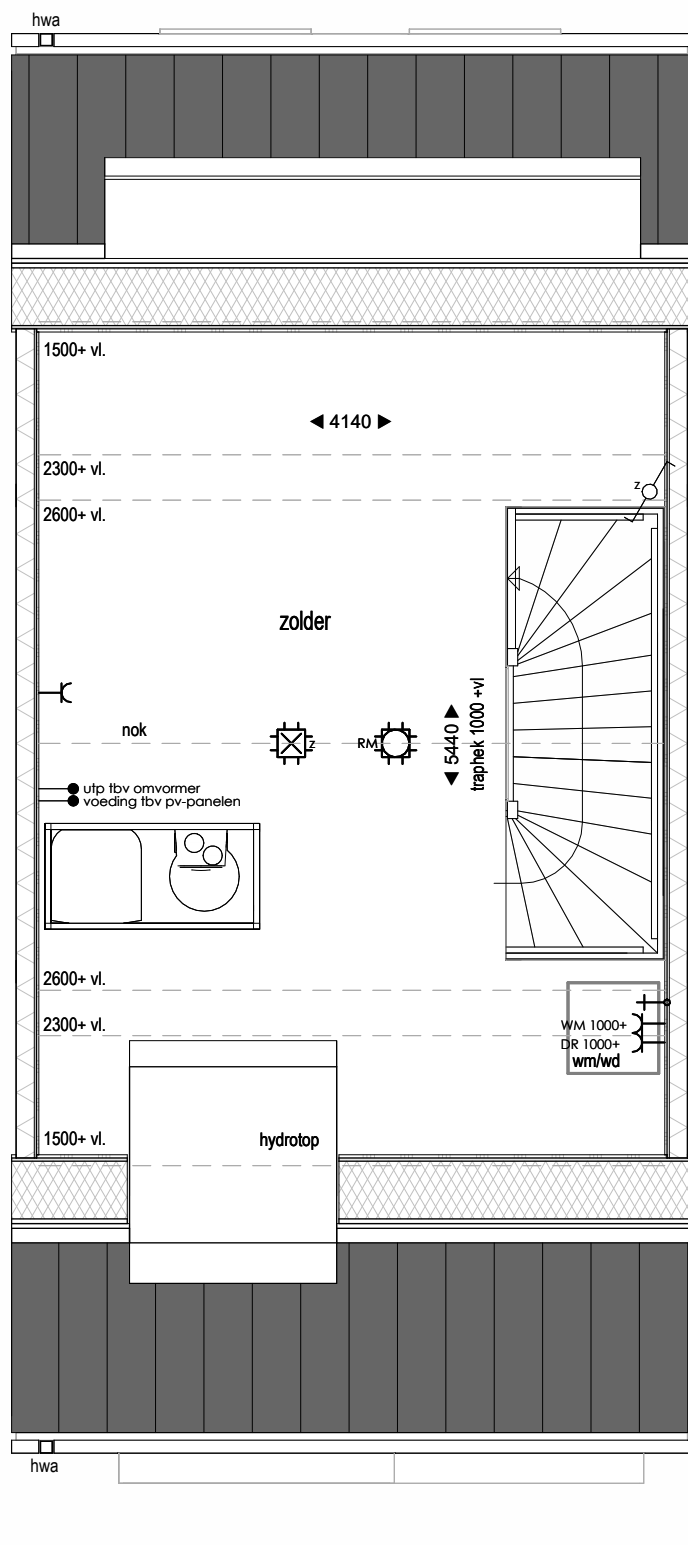

Tweede verdieping
1 : 50





Renvooi Elektra

- ↔ Drietele wandcontactdoos
- ↔ Dubbele wandcontactdoos
- ↔ Dubbele wandcontactdoos opbouw
- ↔ Enkele wandcontactdoos t.b.v. elektrisch koken
- CO2 sensor
- Thermostaat
- stopkroon
- draaipunt ventilatie
- Bedrade leiding
- Looze leiding
- Bedrade leiding t.b.v. data
- Drukknop bel
- Enkele schakelaar met dimmer
- Wisselschakelaar
- Rookmelder
- Aansluitpunt verlichting plafond
- Aansluitpunt binnenlamp wand
- Aansluitpunt buitenlamp wand

Bijschriften

- VR Ventilatorrooster
- KK Koelkast
- Ov Oven
- VW Waswasser
- WM Wasmachine
- DR Wasdroger
- VvV vloerverwarmingverdelers

Tekening	Overzicht
Woning type	Starterswoning
Opdrachtgever	BPD Ontwikkeling BV De Brand 30 2323 LK Amersfoort
Bouw locatie	Leeuwarden
Verkoop adviseur	S. de Haan
Getekend	J. van der Mark
Schaal	1:50 / 1:100
Paginaformaat	A1
Bouwnummer	21
Werknummer	24506
Datum	18-06-2025

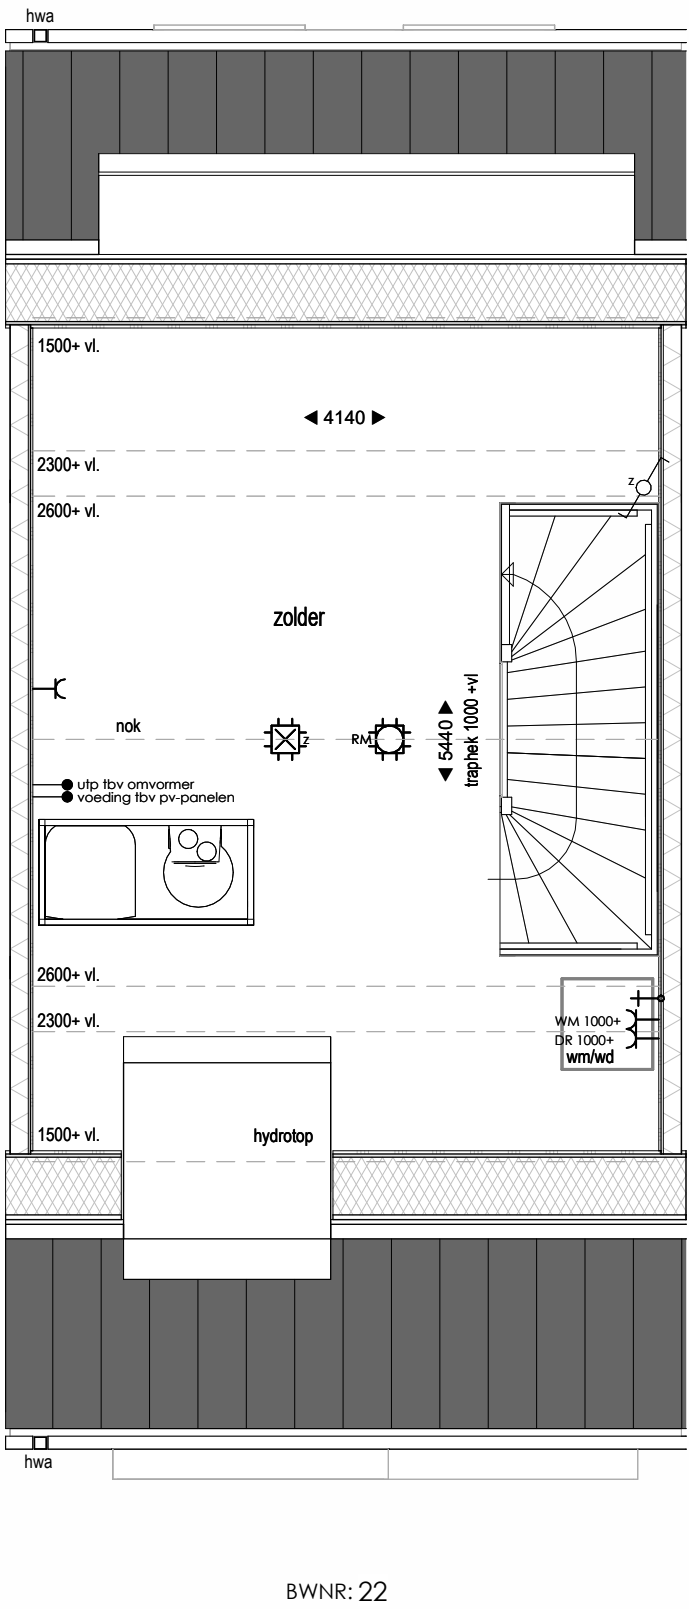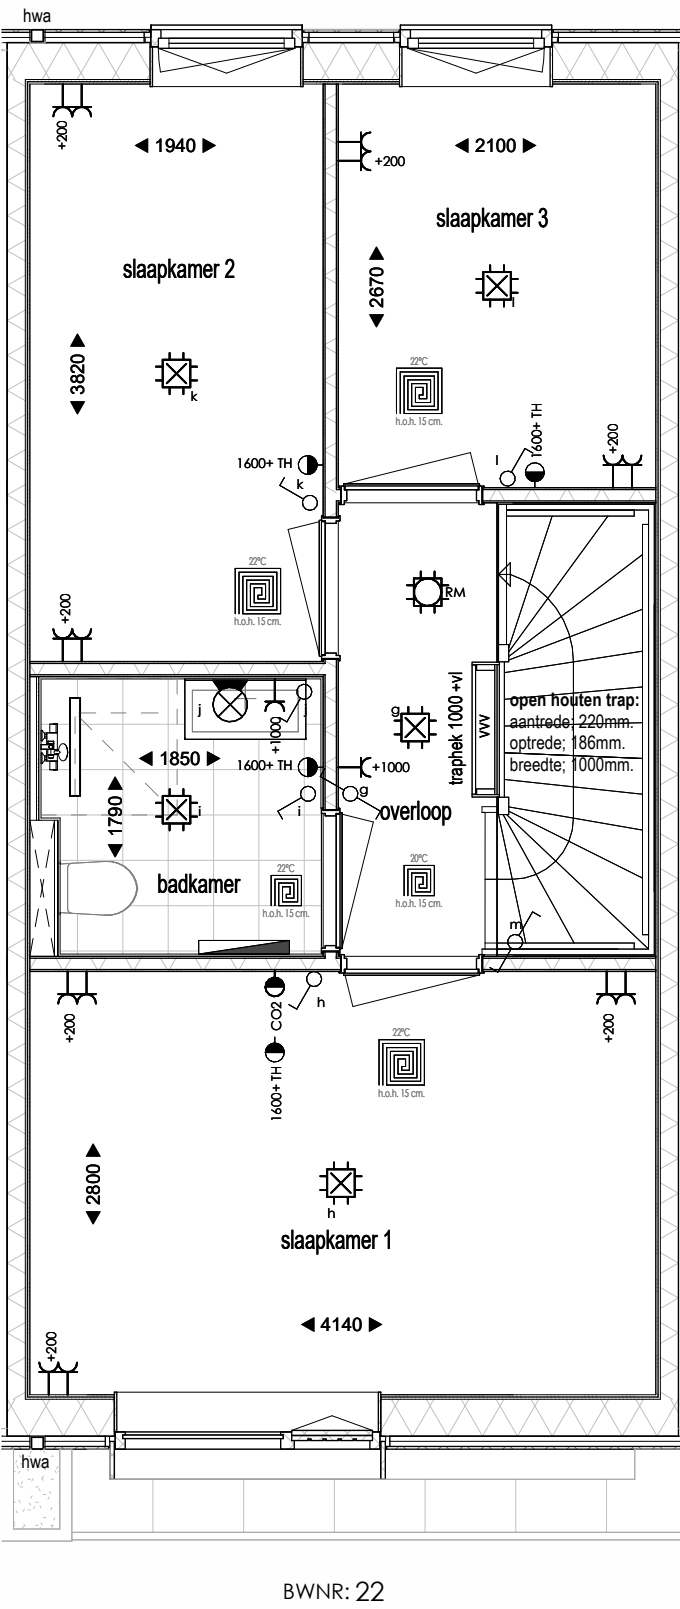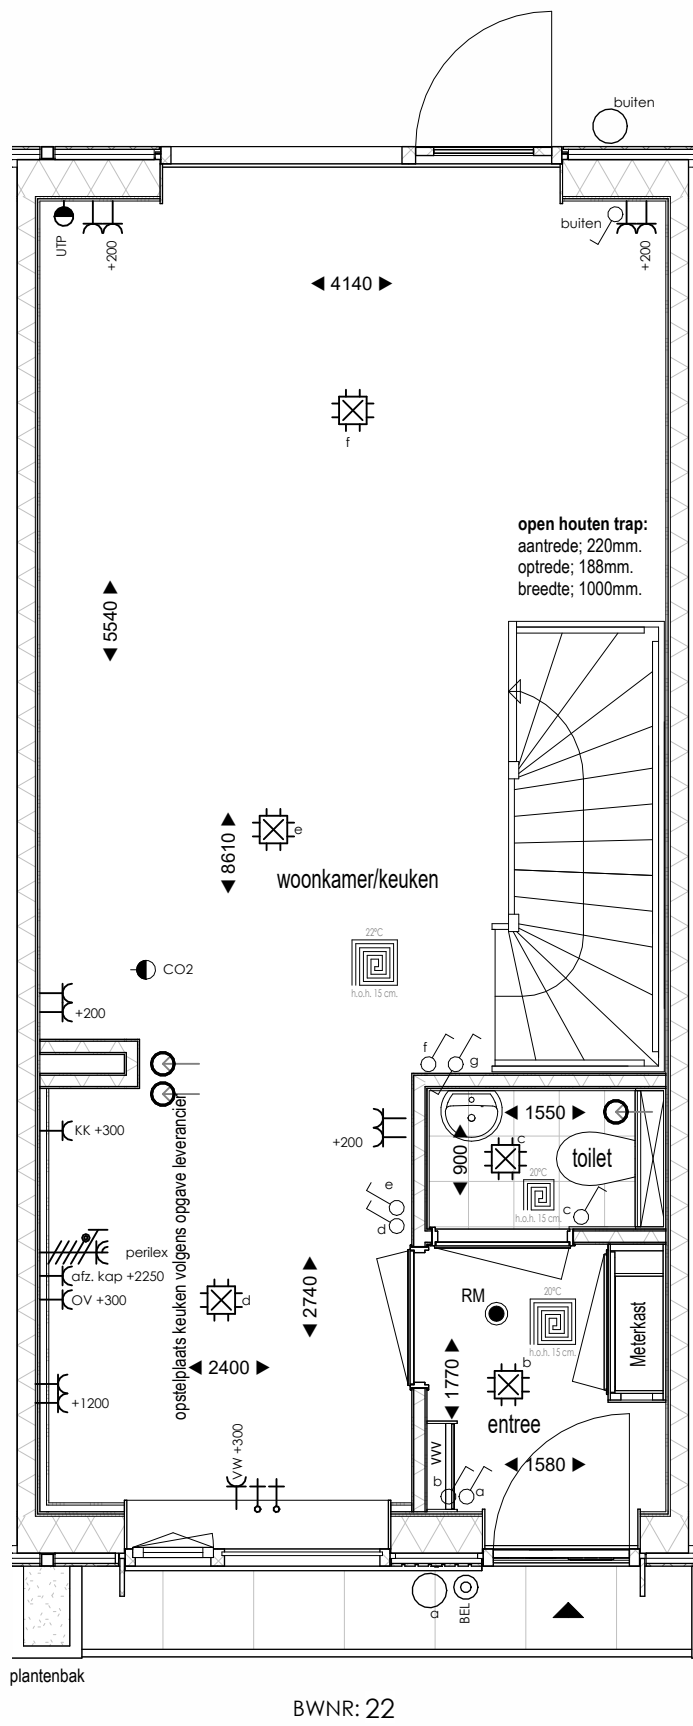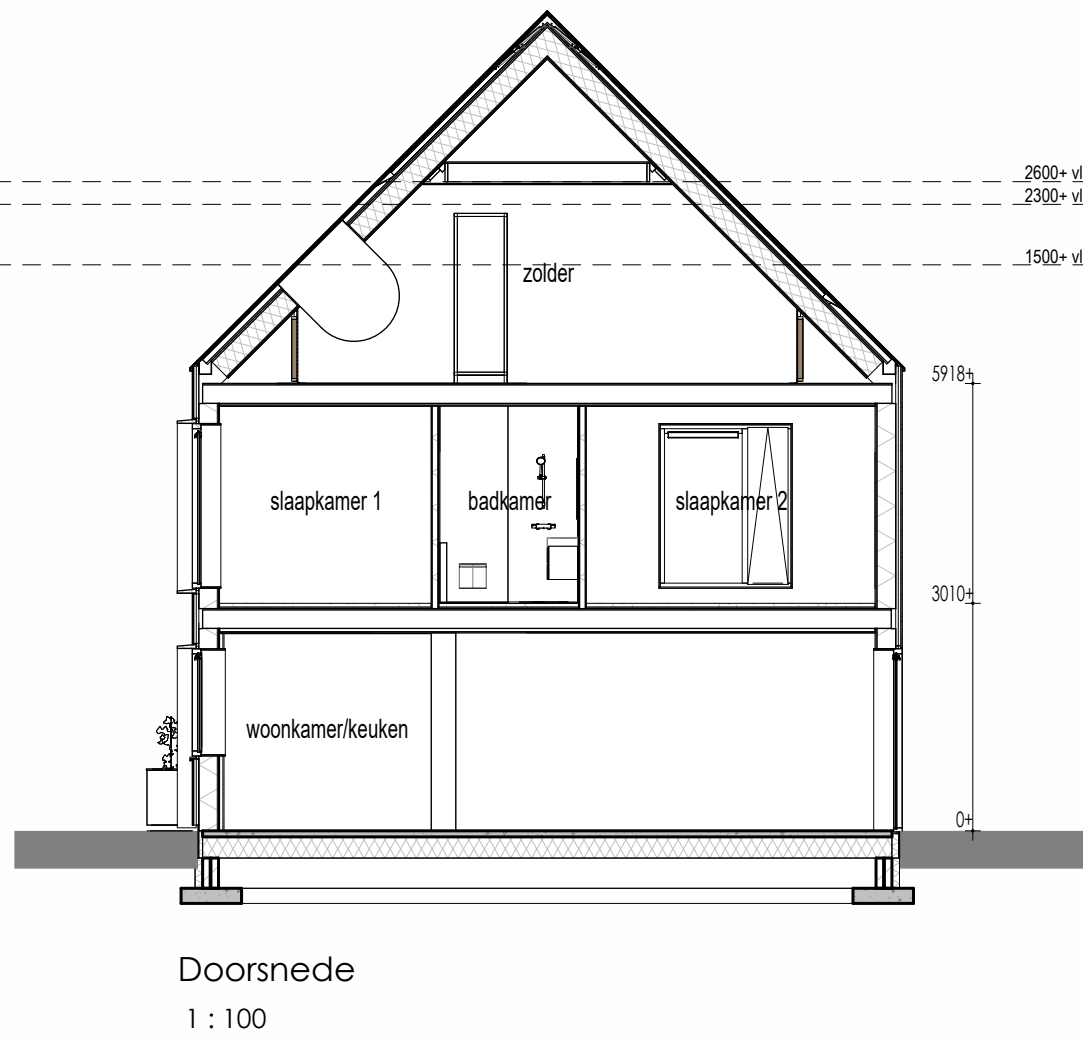

Renvooi Elektra

- ↔ Drietele wandcontactdoos
- ⊥ Dubbele wandcontactdoos
- ⊥ Dubbele wandcontactdoos opbouw
- ⊥ Enkele wandcontactdoos t.b.v. elektrisch koken
- CO2 sensor
- Thermostaat
- stopkroon
- draaipunt ventilatie
- Bedrade leiding
- Looze leiding
- Bedrade leiding t.b.v. data
- Drukknop bel
- Enkele schakelaar met dimmer
- Wisselschakelaar
- Rookmelder
- Aansluitpunt verlichting plafond
- Aansluitpunt binnenlamp wand
- Aansluitpunt buitenlamp wand

Bijschriften

- VR Ventilatorrooster
- KK Koelkast
- O/V Oven
- VW Waswasser
- WM Wasmachine
- DR Wasdroger
- VVV vloerverwarmingverdelers


Tekening	Overzicht
Woning type	Starterswoning
Opdrachtgever	BPD Ontwikkeling BV De Brand 30 2323 LK Amersfoort
Bouw locatie	Leeuwarden
Verkoop adviseur	S. de Haan
Getekend	J. van der Mark
Schaal	1:50 / 1:100
Paginaformaat	A1
Bouwnummer	22
Werknummer	24506
Datum	18-06-2025




Voorgevel
1 : 100




Achtergevel
1 : 100

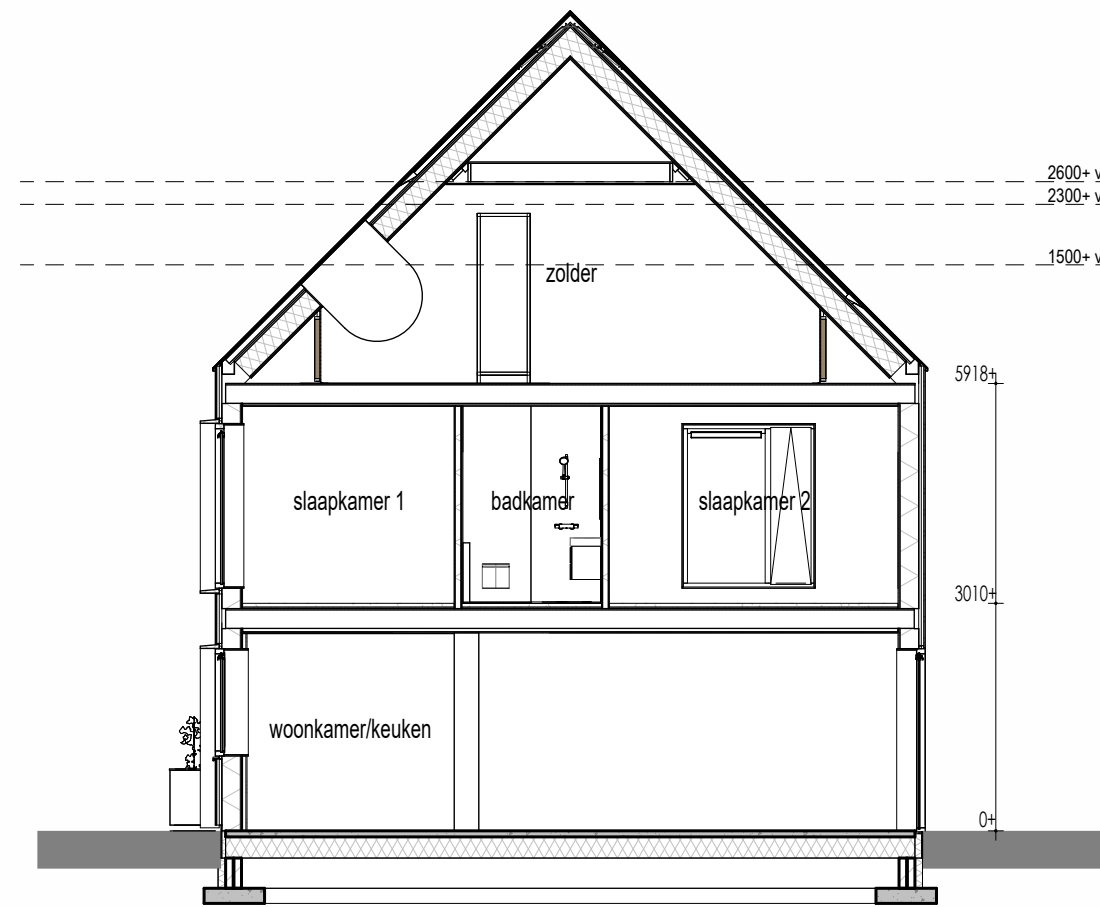


Doorsnede
1 : 100

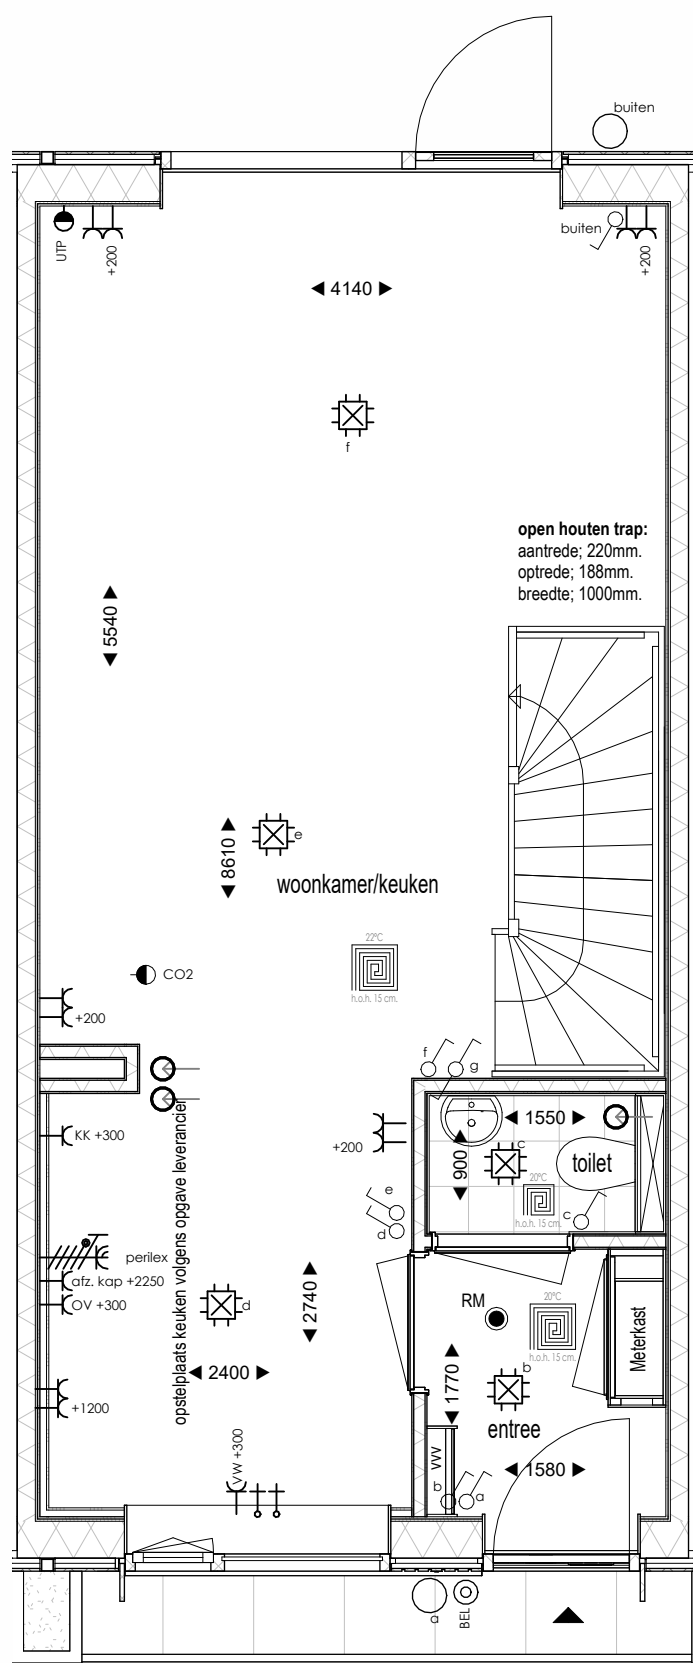

Begane grond
1 : 50

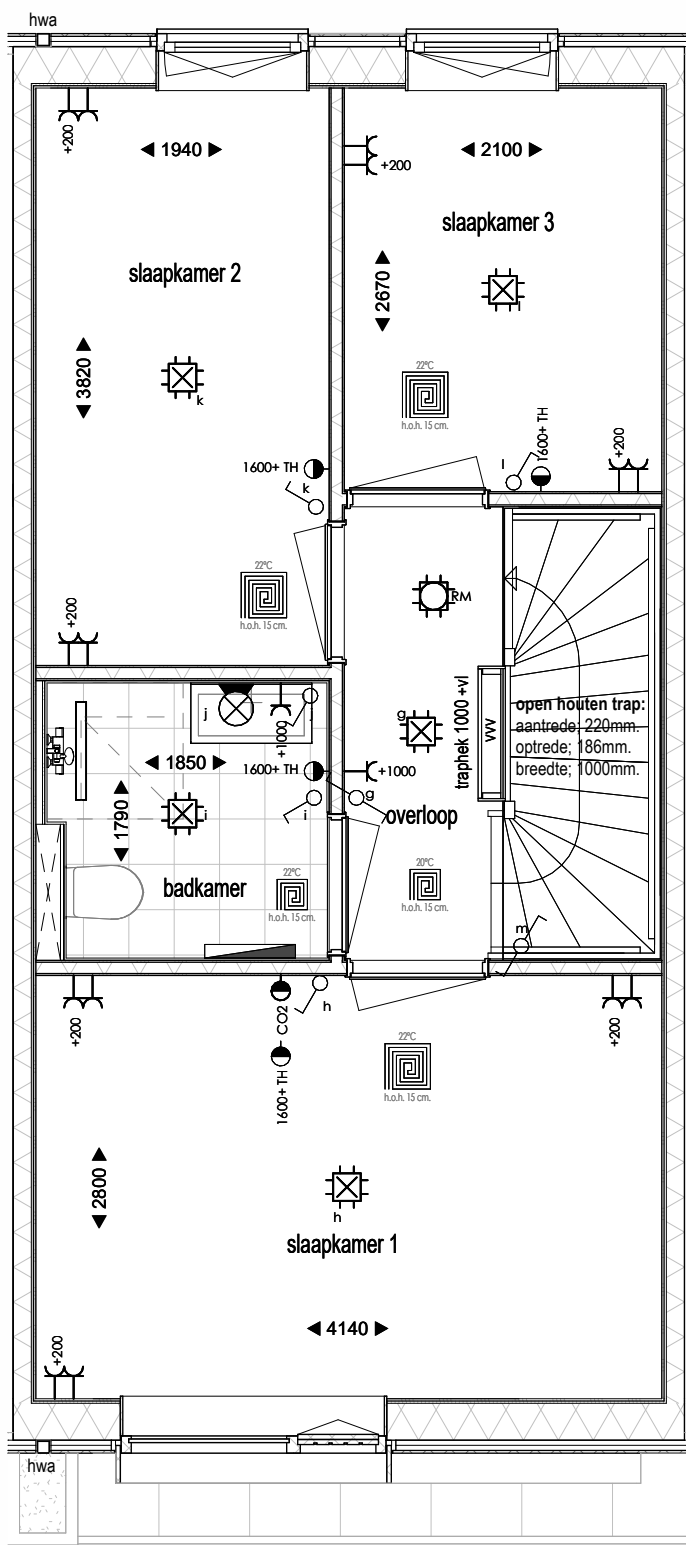

Eerste verdieping
1 : 50

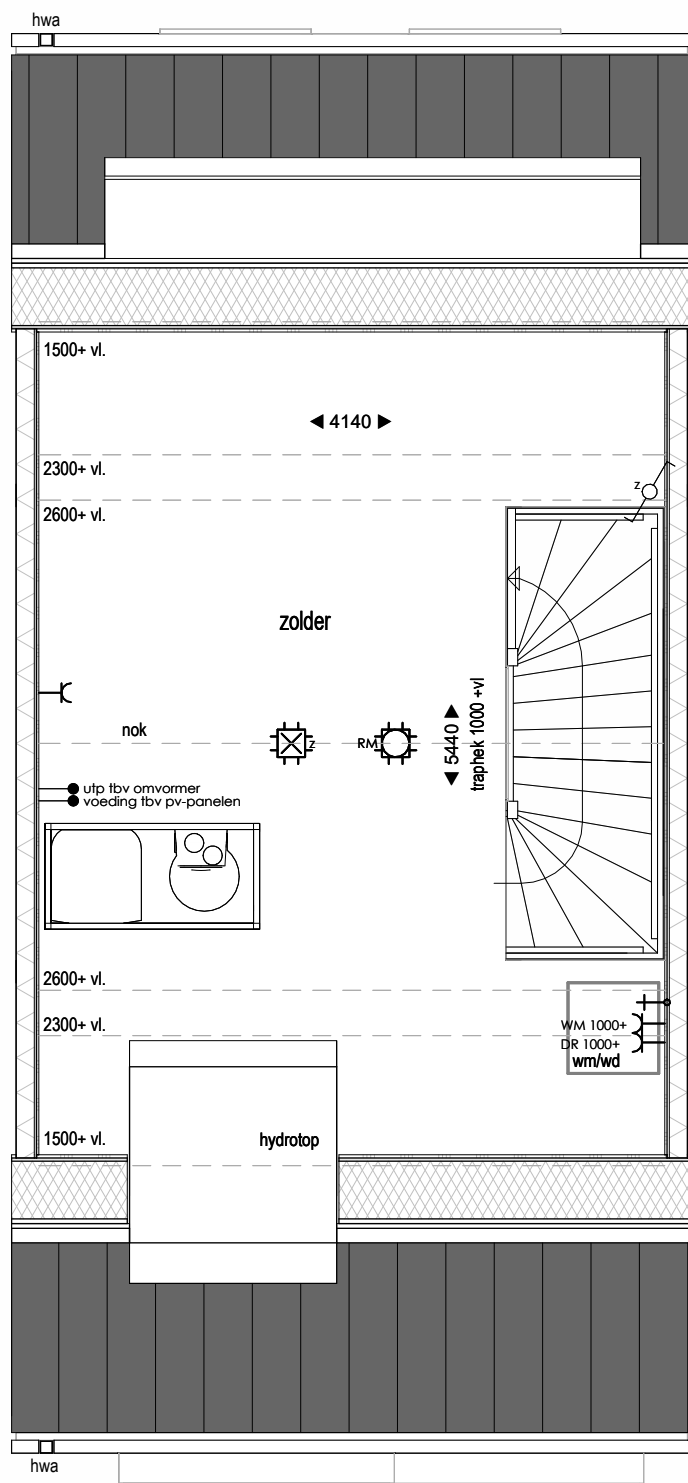

Tweede verdieping
1 : 50

Renvooi Elektra

- ↔ Drietele wandcontactdoos
- ↔ Dubbele wandcontactdoos
- ↔ Dubbele wandcontactdoos opbouw
- ↔ Enkele wandcontactdoos t.b.v. elektrisch koken
- CO2 sensor
- Thermostaat
- stopkroon
- afsluipventilatie
- Bedrade leiding
- Looze leiding
- Bedrade leiding t.b.v. data
- Drukknop bel
- Enkele schakelaar met dimmer
- Wisselschakelaar
- Rookmelder
- Aansluitpunt verlichting plafond
- Aansluitpunt binnenlamp wand
- Aansluitpunt buitenlamp wand

Bijschriften

- VR Ventilatorrooster
- KK Koelkast
- O/V Oven
- VW Waswasser
- WM Wasmachine
- DR Wasdroger
- VVV vloerverwarmingverdelers


Tekening	Overzicht
Woning type	Starterswoning
Opdrachtgever	BPD Ontwikkeling BV De Brand 30 2323 LK Amersfoort
Bouw locatie	Leeuwarden
Verkoop adviseur	S. de Haan
Getekend	J. van der Mark
Schaal	1:50 / 1:100
Paginaformaat	A1
Bouwnummer	23
Werknummer	24506
Datum	18-06-2025




Voorgevel
1 : 100




Achtergevel
1 : 100

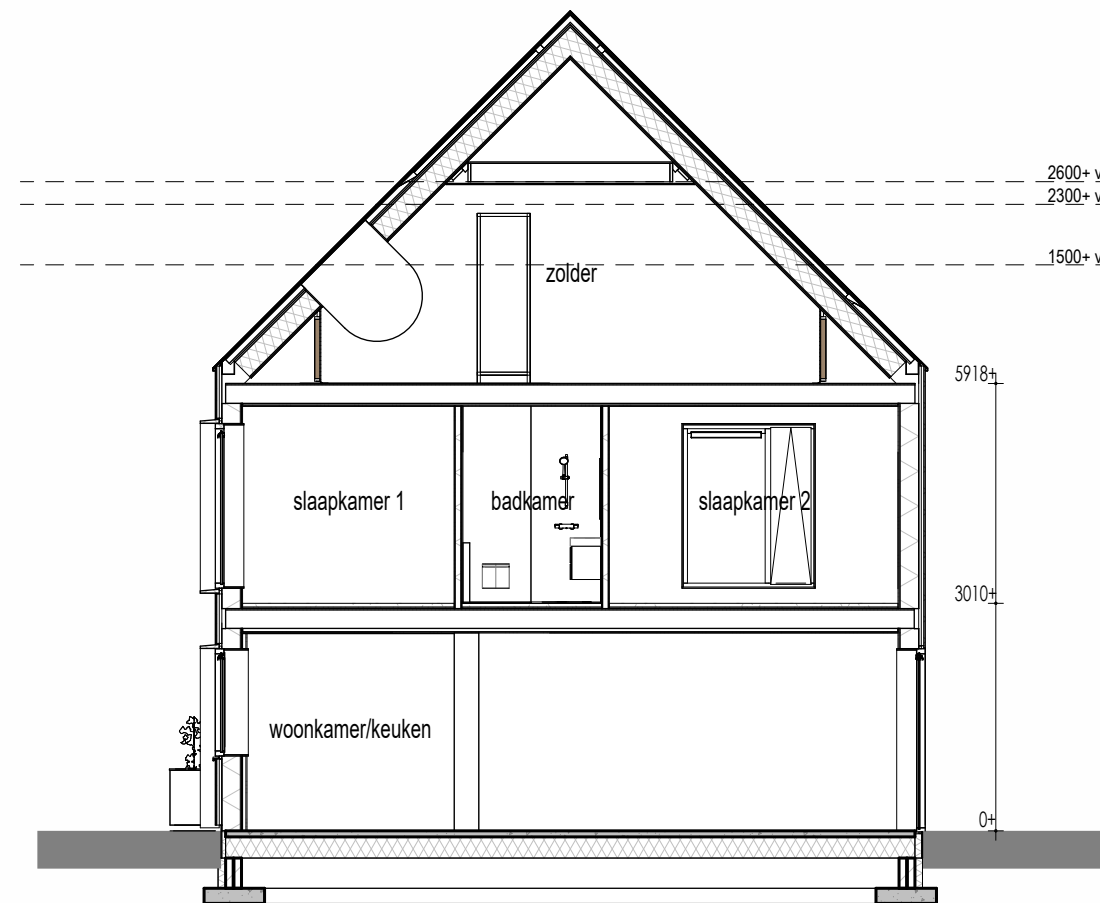


Doorsnede
1 : 100

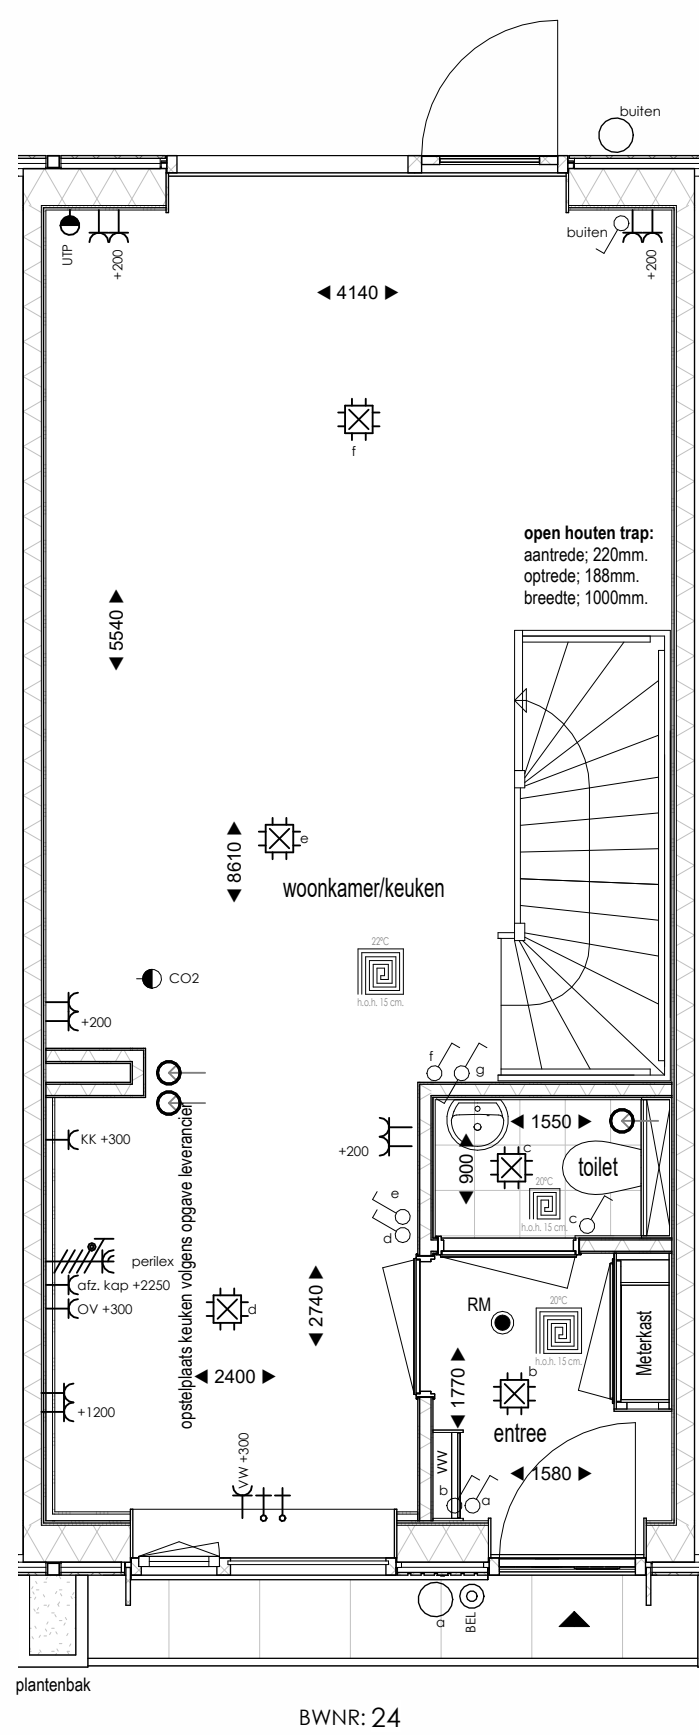

Begane grond
1 : 50

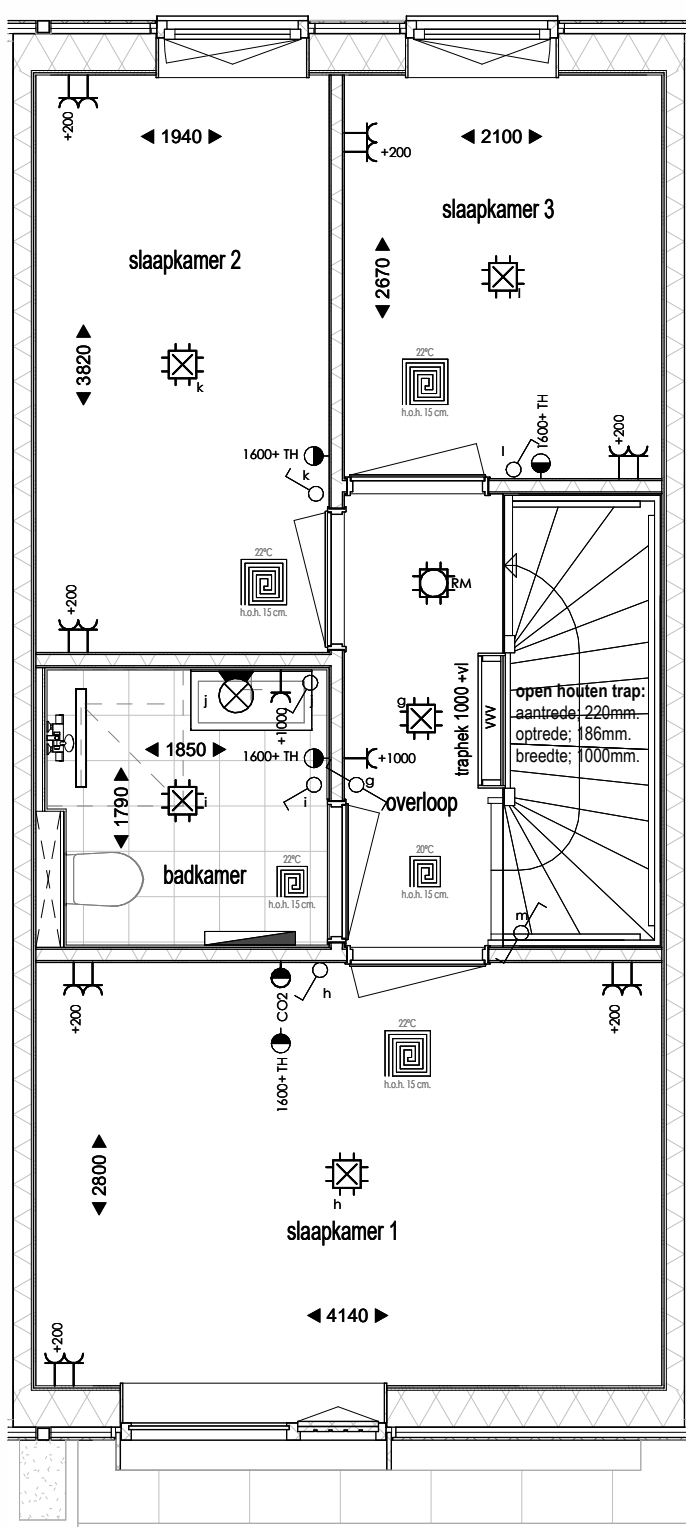

Eerste verdieping
1 : 50

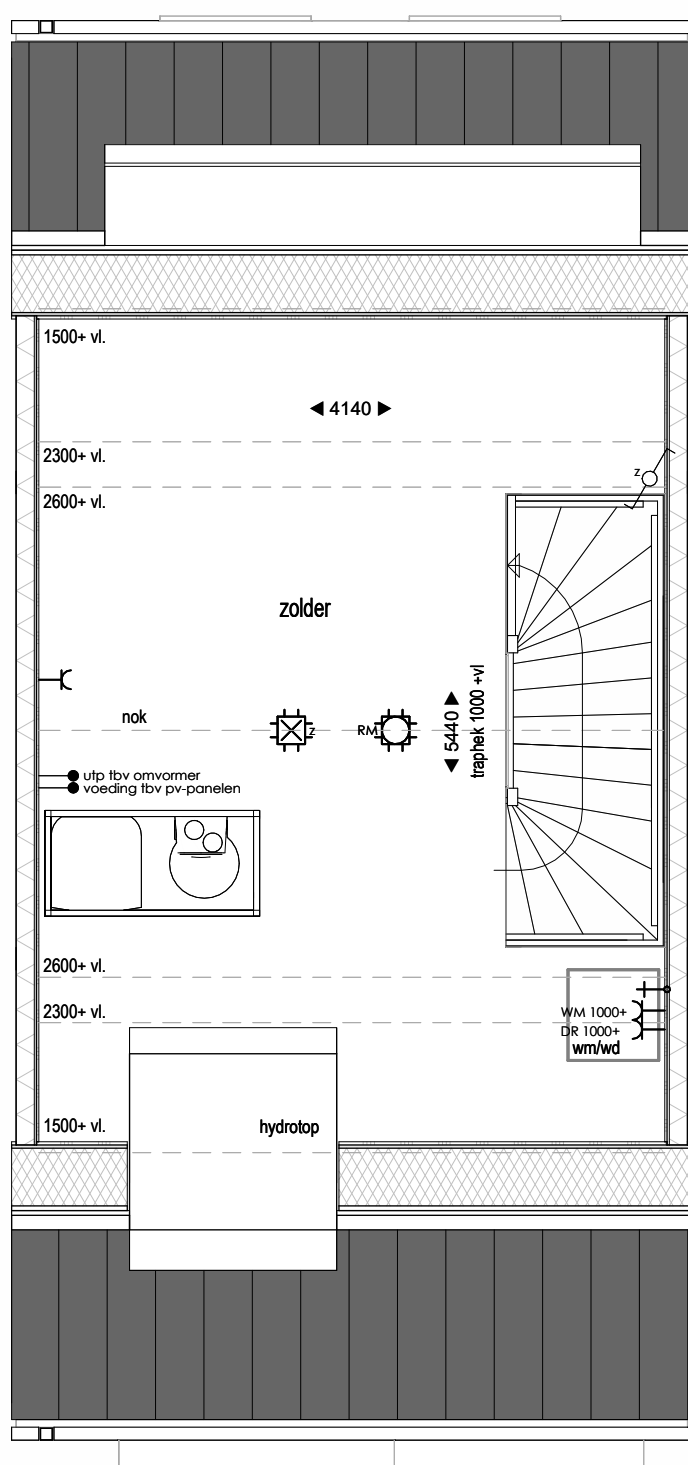

Tweede verdieping
1 : 50

Renvooi Elektra

- ↔ Driekle wandcontactdoos
- ⊥ Dubbele wandcontactdoos
- ⊥ Dubbele wandcontactdoos opbouw
- ⊥ Enkele wandcontactdoos t.b.v. elektrisch koken
- CO2 sensor
- Thermostaat
- stopkroon
- draaipunt ventilatie
- Bedrade leiding
- Looze leiding
- Bedrade leiding t.b.v. data
- Drukknop bel
- Enkele schakelaar met dimmer
- Wisselschakelaar
- Rookmelder
- Aansluitpunt verlichting plafond
- Aansluitpunt binnenlamp wand
- Aansluitpunt buitenlamp wand

Bijschriften

- VR Ventilatorrooster
- KK Koelkast
- O/V Oven
- VW Waswasser
- WM Wasmachine
- DR Wasdroger
- VVV vloerverwarmingverdelers


Tekening	Overzicht
Woning type	Starterswoning
Opdrachtgever	BPD Ontwikkeling BV De Brand 30 2323 LK Amersfoort
Bouw locatie	Leeuwarden
Verkoop adviseur	S. de Haan
Getekend	J. van der Mark
Schaal	1:50 / 1:100
Paginaformaat	A1
Bouwnummer	24
Werknummer	24506
Datum	18-06-2025




Voorgevel
1 : 100




Achtergevel
1 : 100

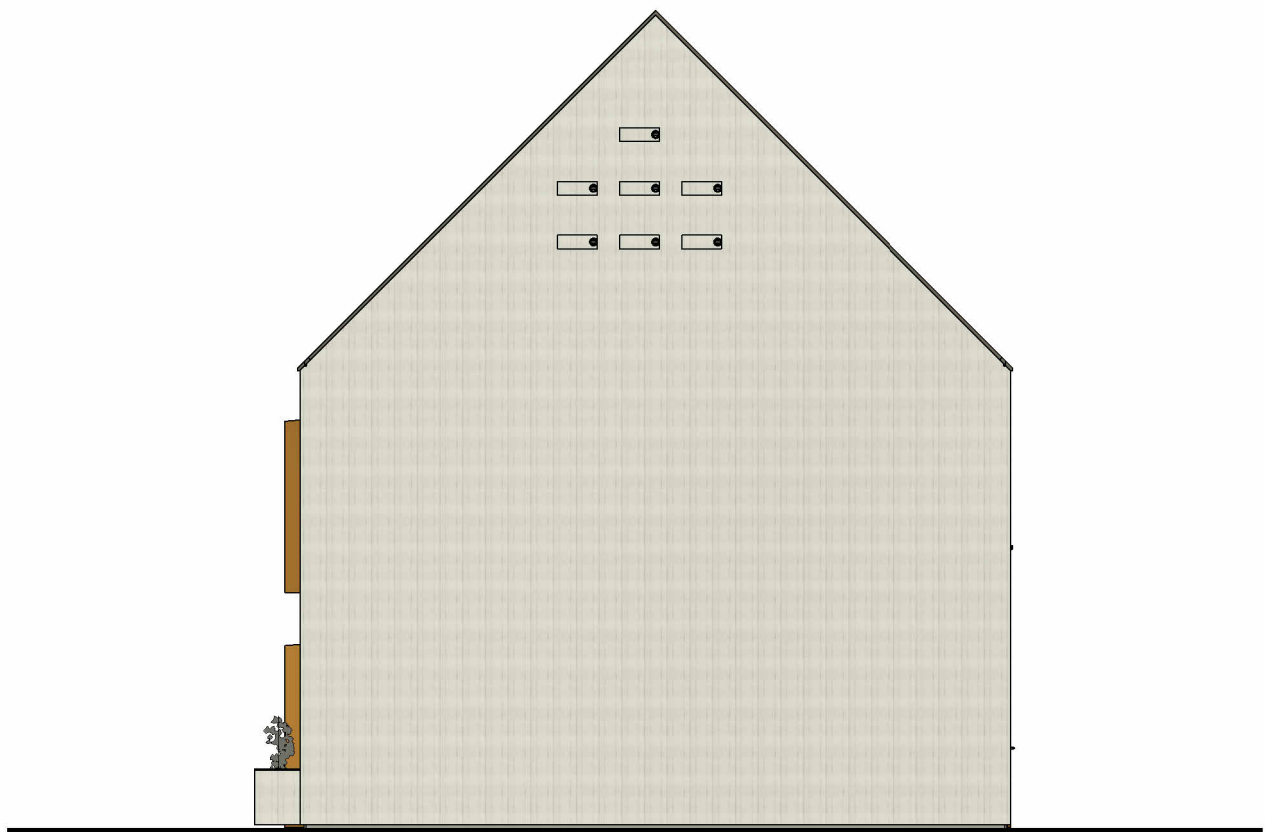


Rechter zijgevel
1 : 100

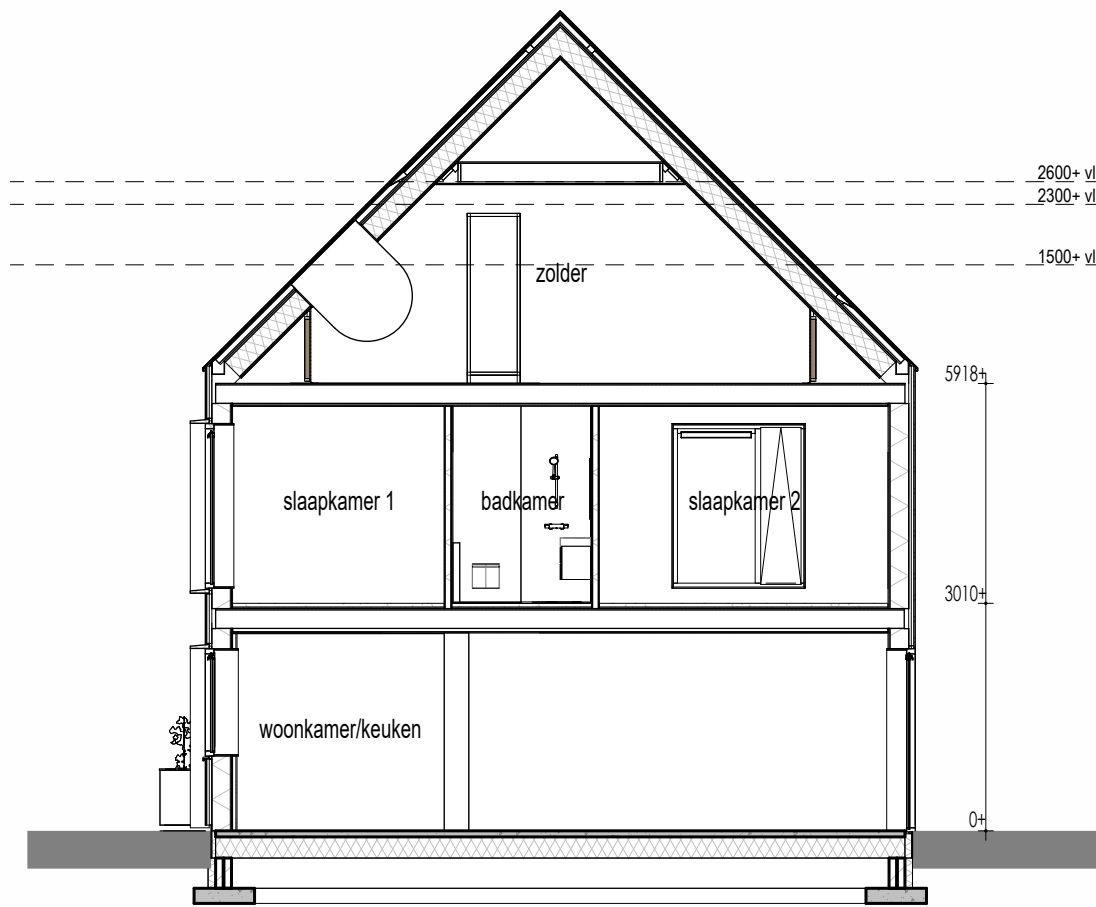


Doorsnede
1 : 100

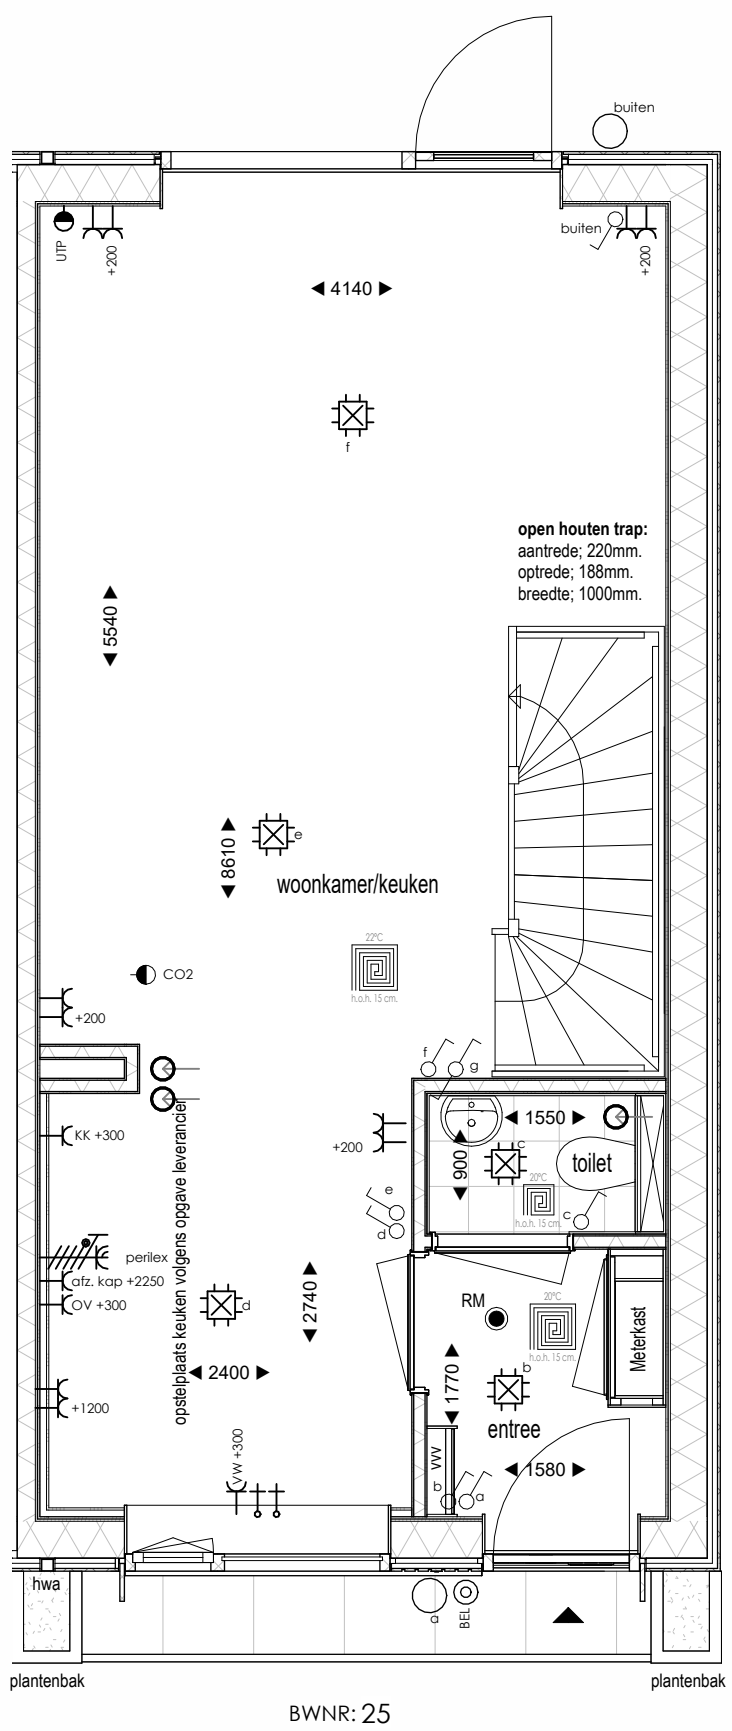

Begane grond
1 : 50

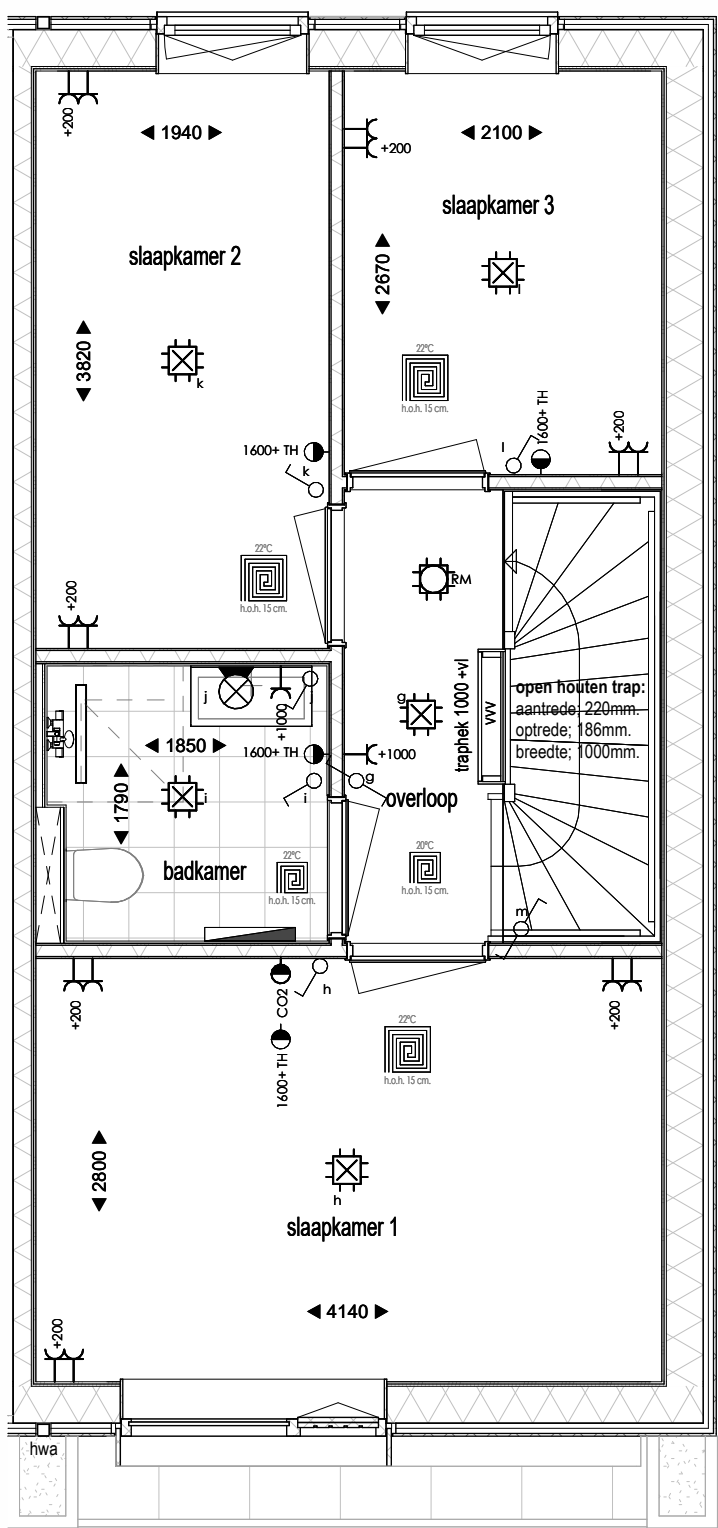

Eerste verdieping
1 : 50

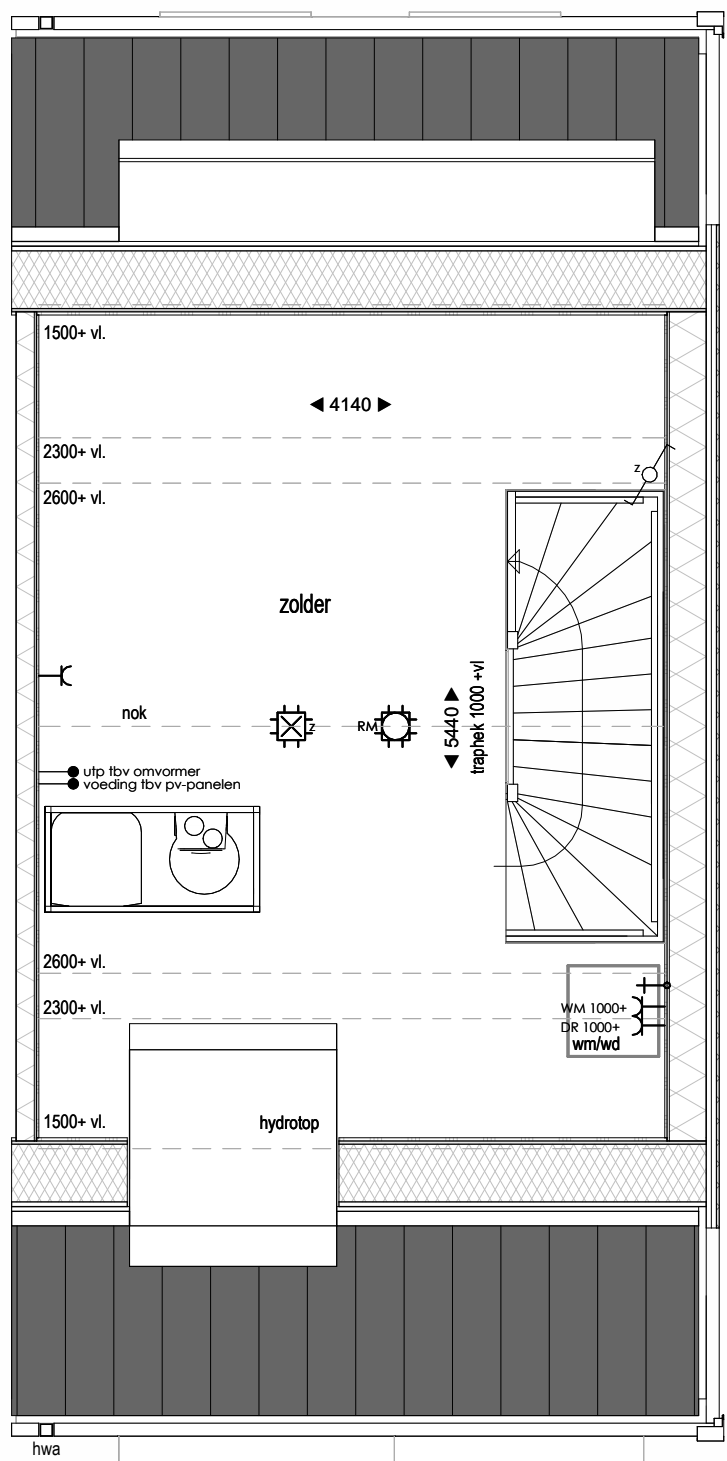

Tweede verdieping
1 : 50

Renvooi Elektra

- > Drietele wandcontactdoos
- > Dubbele wandcontactdoos
- > Dubbele wandcontactdoos opbouw
- > Enkele wandcontactdoos t.b.v. elektrisch koken
- > CO2 sensor
- > Thermostaat
- > Stopkroon
- > Afzuigpunt ventilatie
- > Bedrade leiding
- > Looze leiding
- > Bedrade leiding t.b.v. data
- > Drukknop bel
- > Enkele schakelaar met dimmer
- > Wisselschakelaar
- > Rookmelder
- > Aansluitpunt verlichting plafond
- > Aansluitpunt binnenlamp wand
- > Aansluitpunt buitenlamp wand

Bijschriften

- VR Ventilatorrooster
- KK Koelkast
- O/V Oven
- VW Waswasser
- WM Wasmachine
- DR Wasdroger
- VVV vloerverwarmingverdelers

Tekening	Overzicht
Woning type	Starterswoning
Opdrachtgever	BPD Ontwikkeling BV De Brand 30 2323 LK Amersfoort
Bouw locatie	Leeuwarden
Verkoop adviseur	S. de Haan
Getekend	J. van der Mark
Schaal	1:50 / 1:100
Paginaformaat	A1
Bouwnummer	25
Werknummer	24506
Datum	18-06-2025