




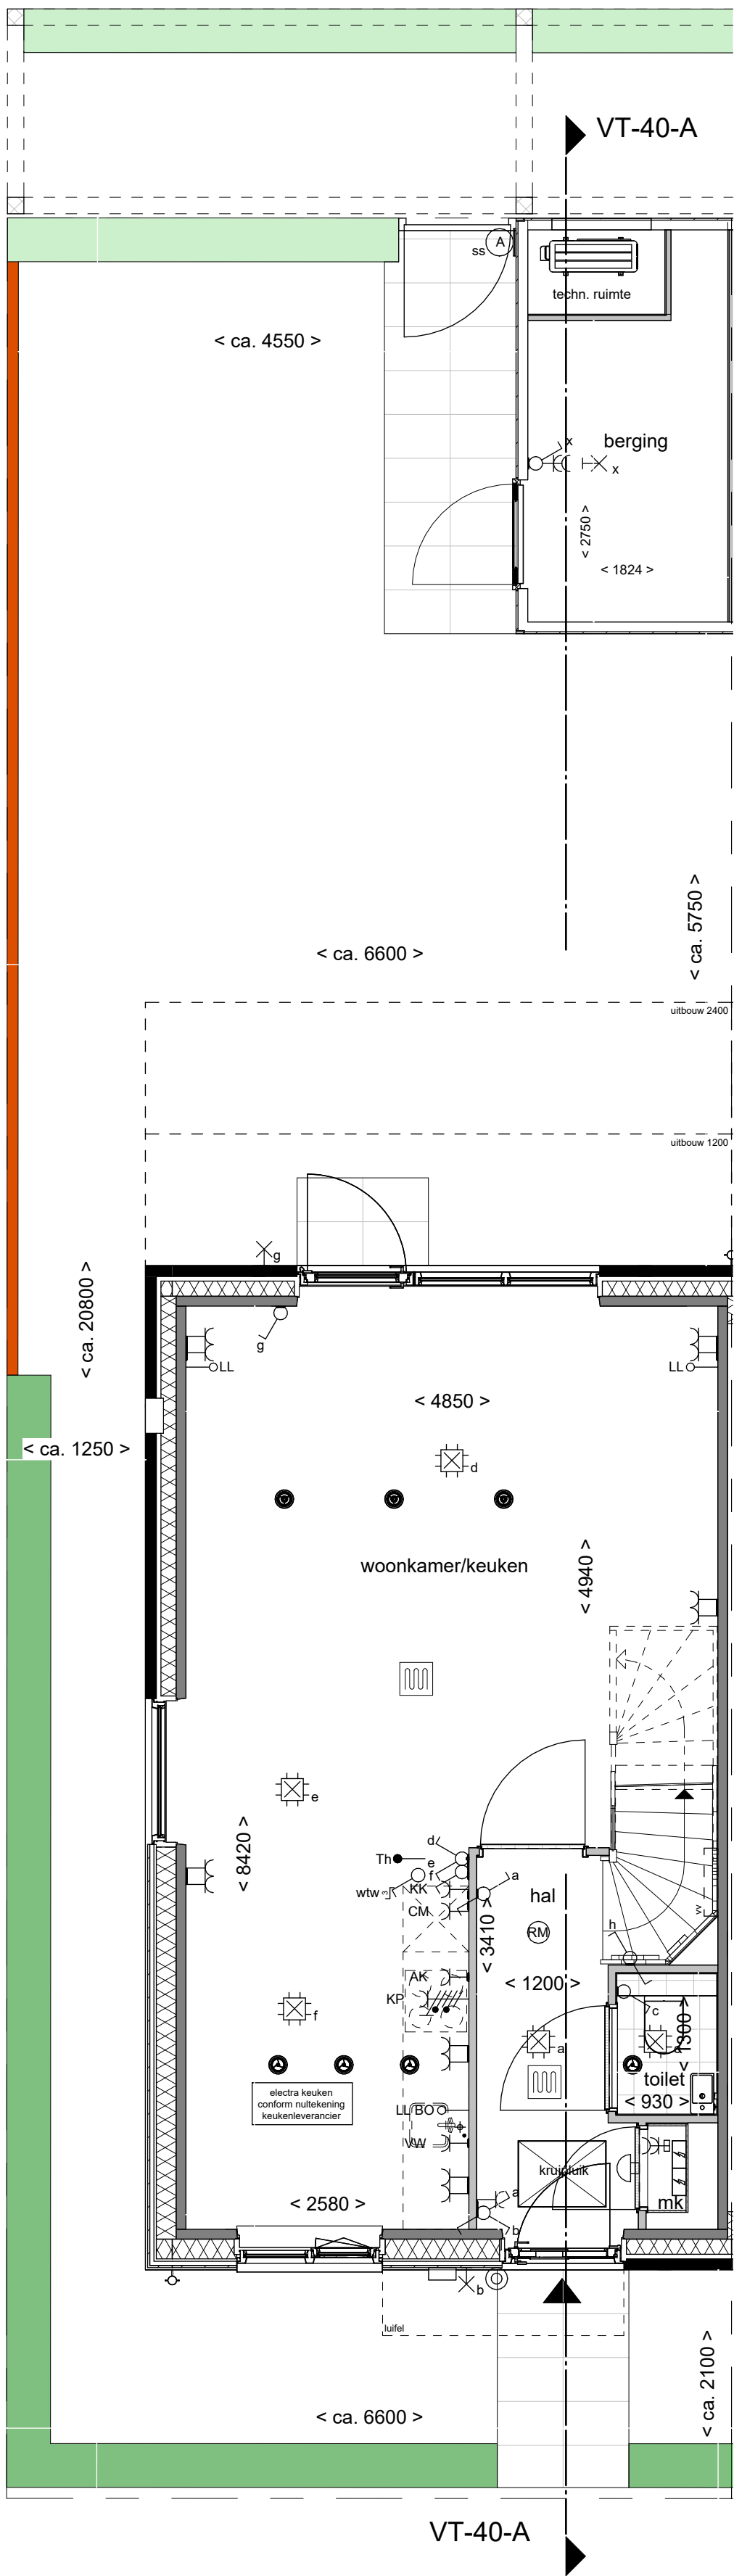


Begane Grond
1 : 50

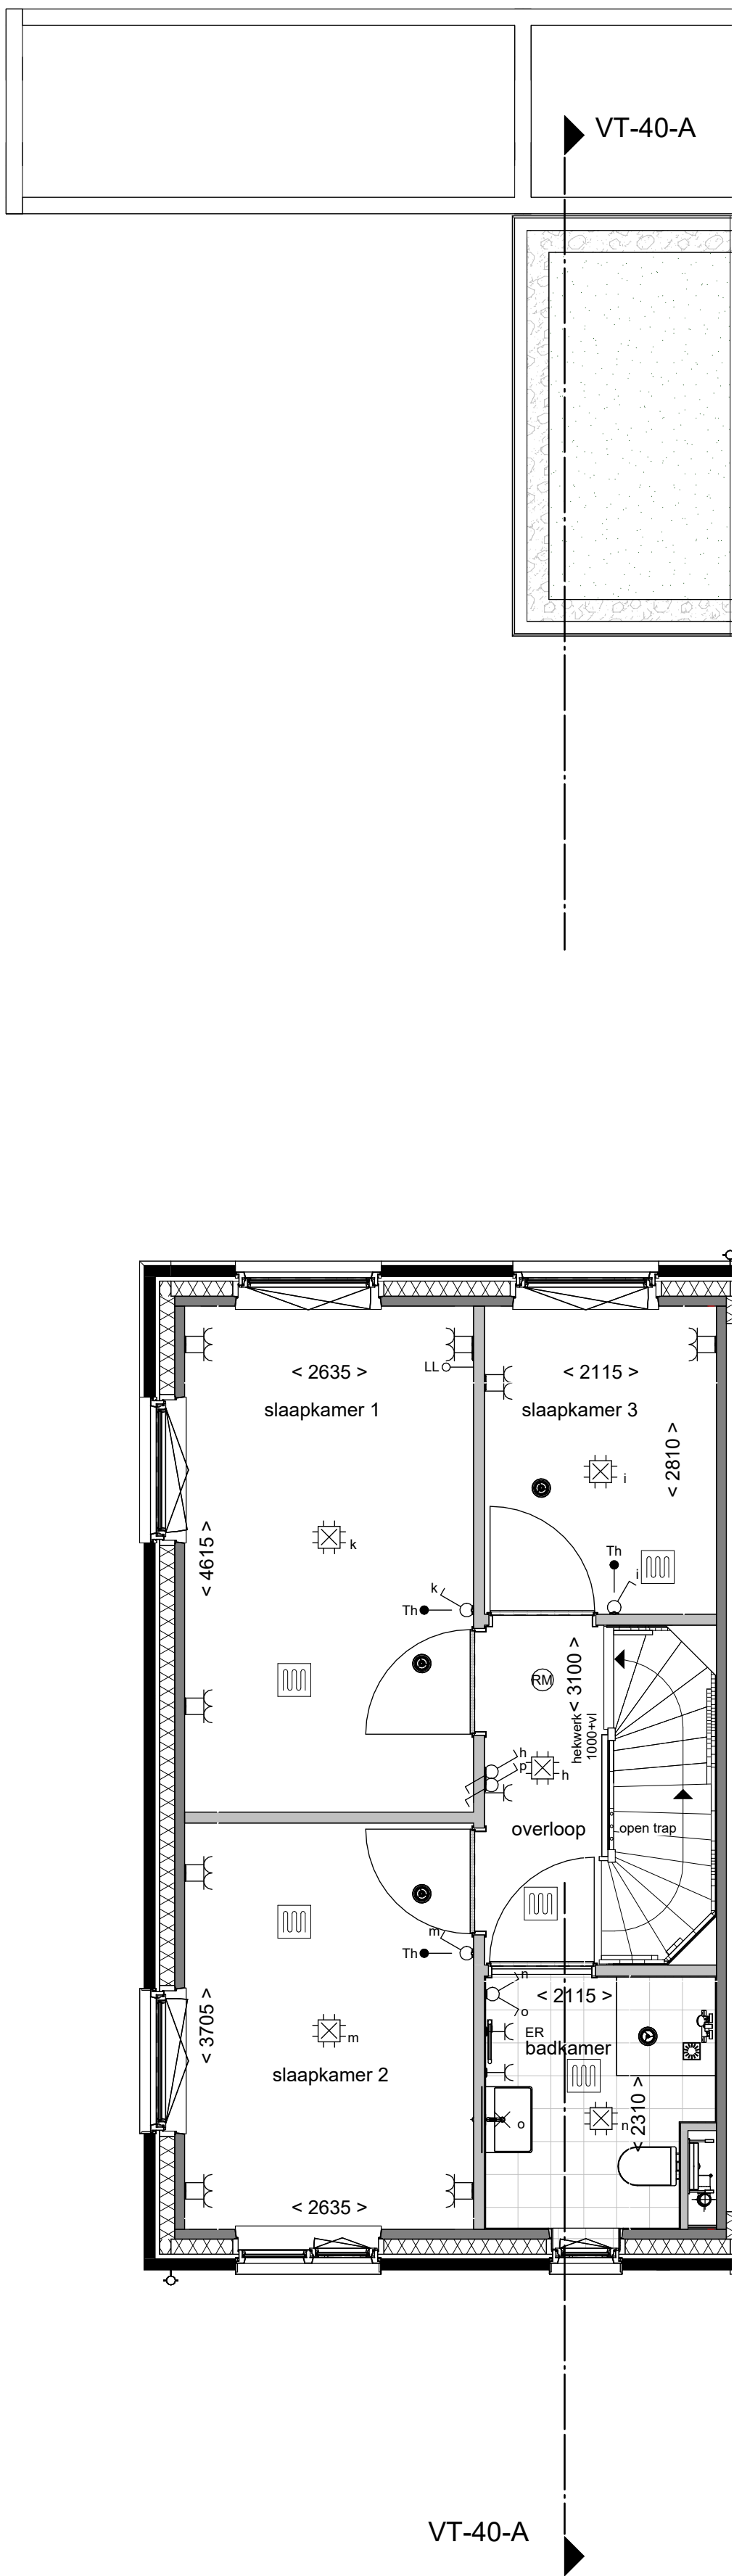

Eerste Verdieping
1 : 50

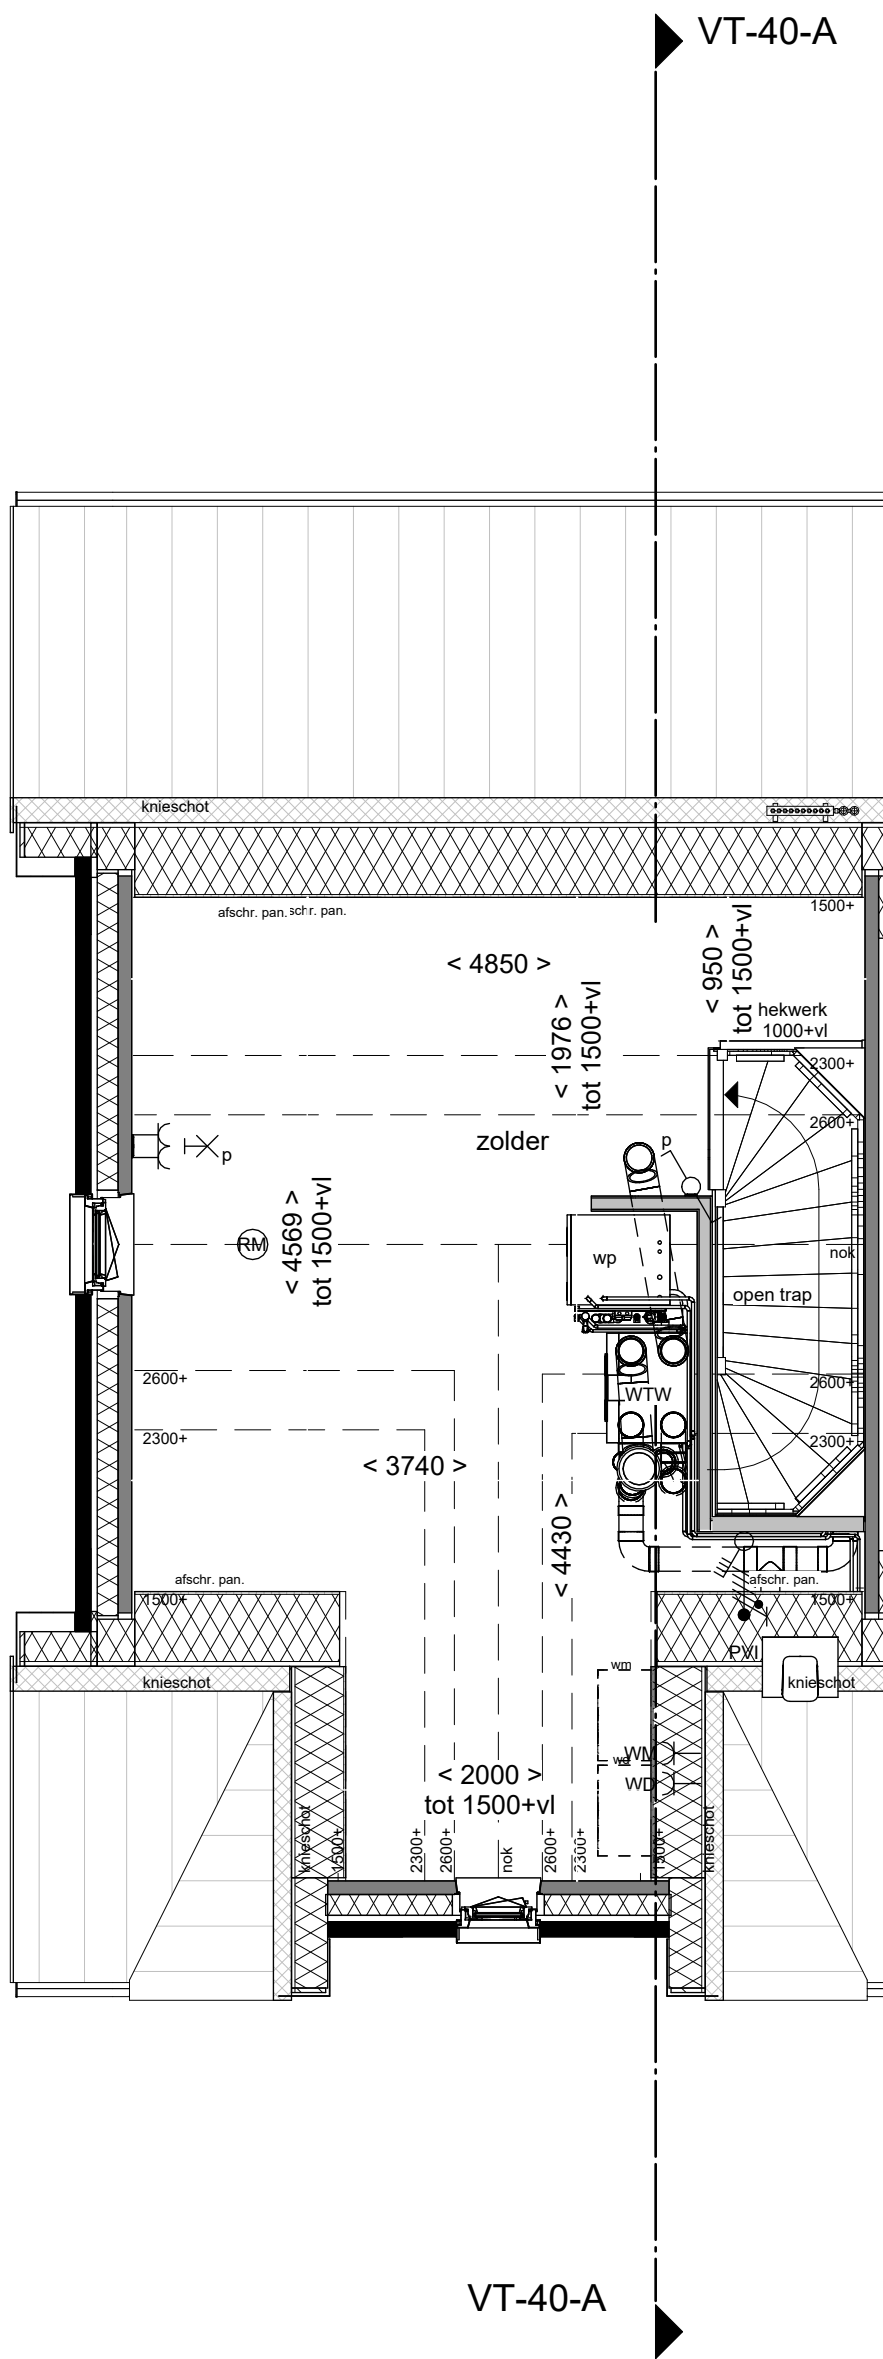

Tweede Verdieping
1 : 50

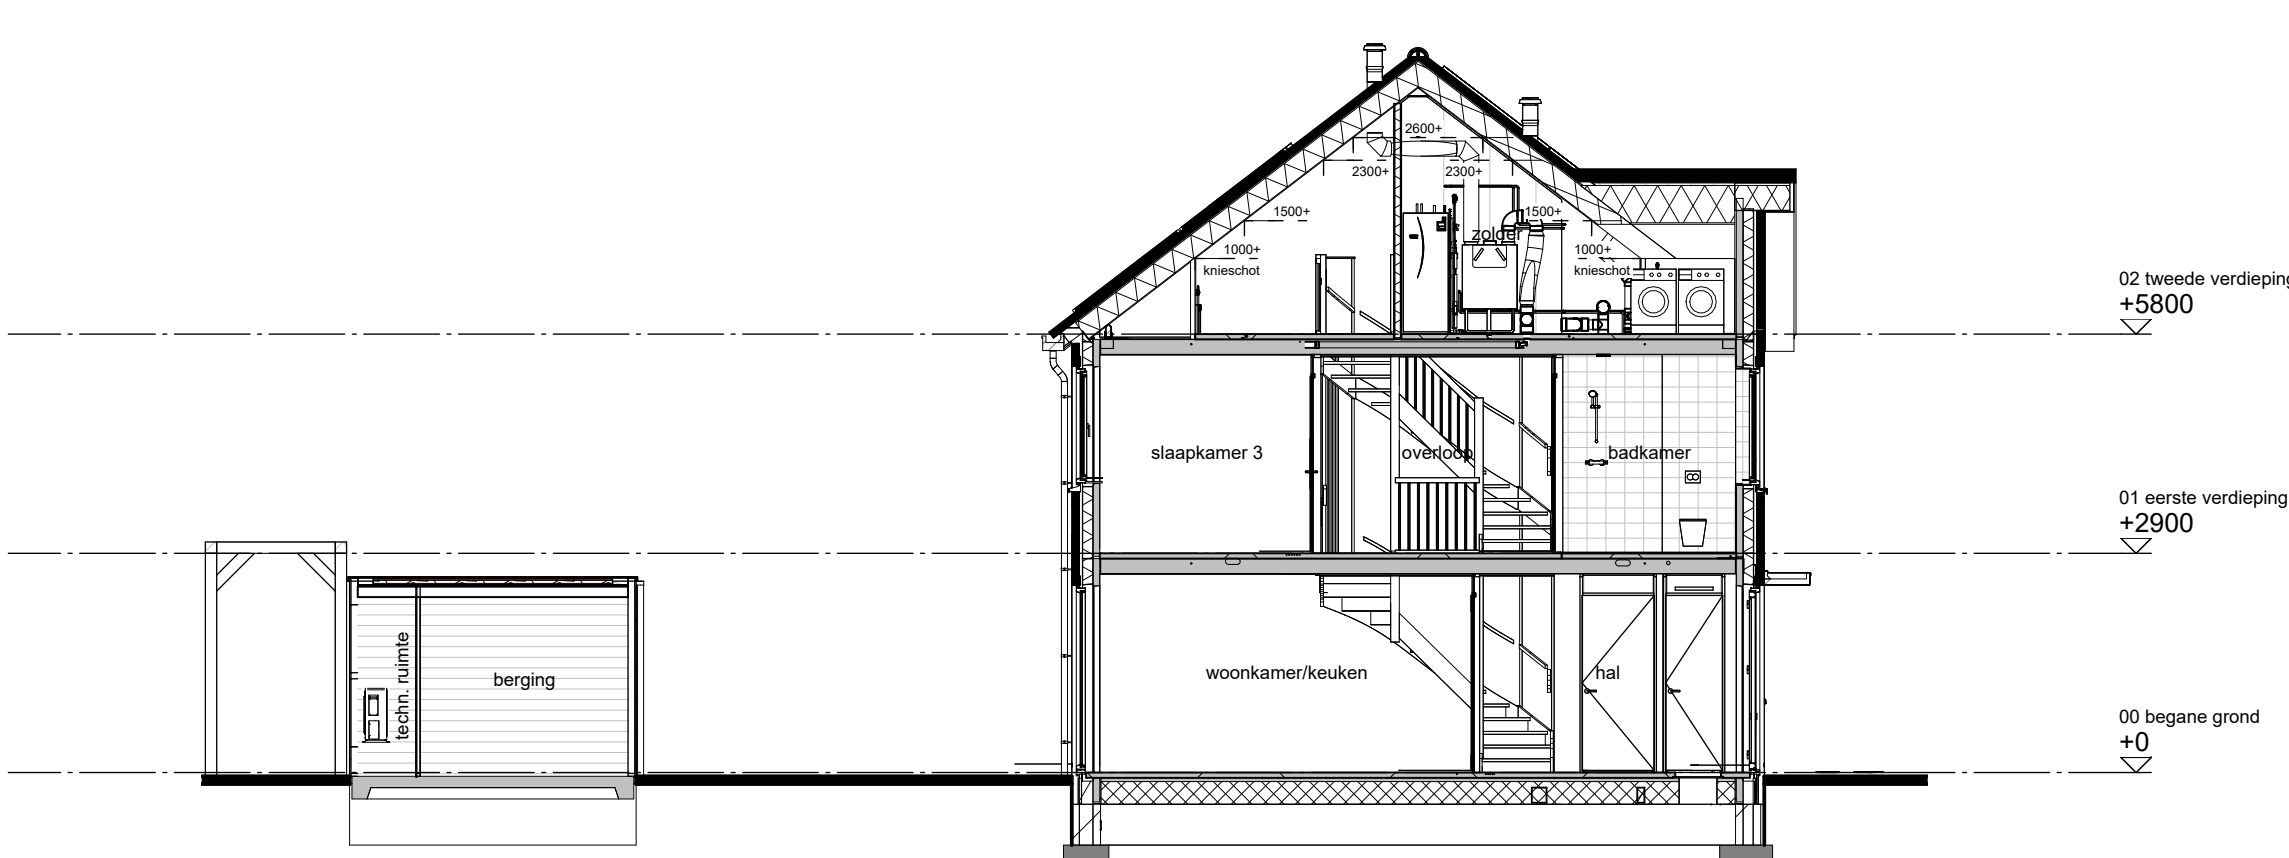


Doorsnede A-A
1 : 100

Renvooi bouwkundig

- entree woning
- metselwerk
- isolatie
- dragende wand
- niet dragende binnenwand
- binnendeurkozijn (met bovenlicht)
- kruipluik
- opstelplaats wasmachine
- opstelplaats wasdroger
- afzuigkap
- afschroefbaar paneel
- combinatietron
- elektrische radiator
- kookplaat
- loze leiding naar meterkast
- loze leiding naar meterkast t.b.v. boiler
- meterkast
- pv-installatie
- vaatwasser
- opstelplaats koelkast
- principe opstelling keukenblok
- onbenoemde ruimte volgens krijtstreepmethode
- kavelgrens
- hekwerk voorzien van klimop ca. 1800mm hoog
- hagen ca. 600-800mm hoog
- hagen ca. 1000-1200mm hoog
- tegelpad 400x600mm
- houten kolom t.b.v. pergola

Renvooi installaties

- aansluitpunt licht, wand
- centraaldoos met lichtpunt
- armatuur aan de wand
- rookmelder
- aansluitpunt niet bedraad / loos
- aansluitpunt bedraad data, niet afgemonteerd
- beldrukker
- schel
- schakelaar, 1-polig
- werkschakelaar t.b.v. PV-panelen
- driestandenschakelaar t.b.v. wtw
- schakelaar, wissel
- schakelaar, serie
- wandcontactdoos 1-voudig met beschermingscontact
- wandcontactdoos 2-voudig met beschermingscontact
- thermostaatleiding, bedraad
- wandcontactdoos t.b.v. warmterugwinunit
- mechanische ventilatie unit met wtw
- warmtepomp
- inblaasventiel mechanische ventilatie
- afzuigventiel mechanische ventilatie
- verdelers vloerverwarming
- ruimte vzw vloerverwarming
- elektrische radiator (ER)
- kanalen in het zicht
- doucheput
- lijngoot douche
- armatuur op schemerschakelaar

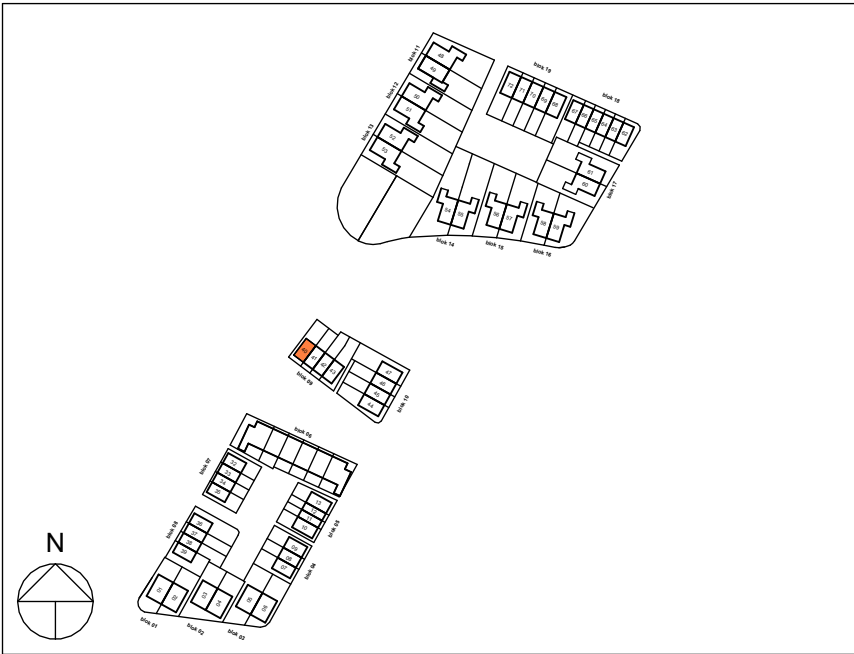

**Boven
kamp**

Overzichtstekening
bouwnummer 40
Woningtype: B51
Bouwnummer: 40
Bladnummer: VT-BN40-01
Bladformaat: A1
Schaal: 1:50 / 1:100
Datum: 01-07-2026