
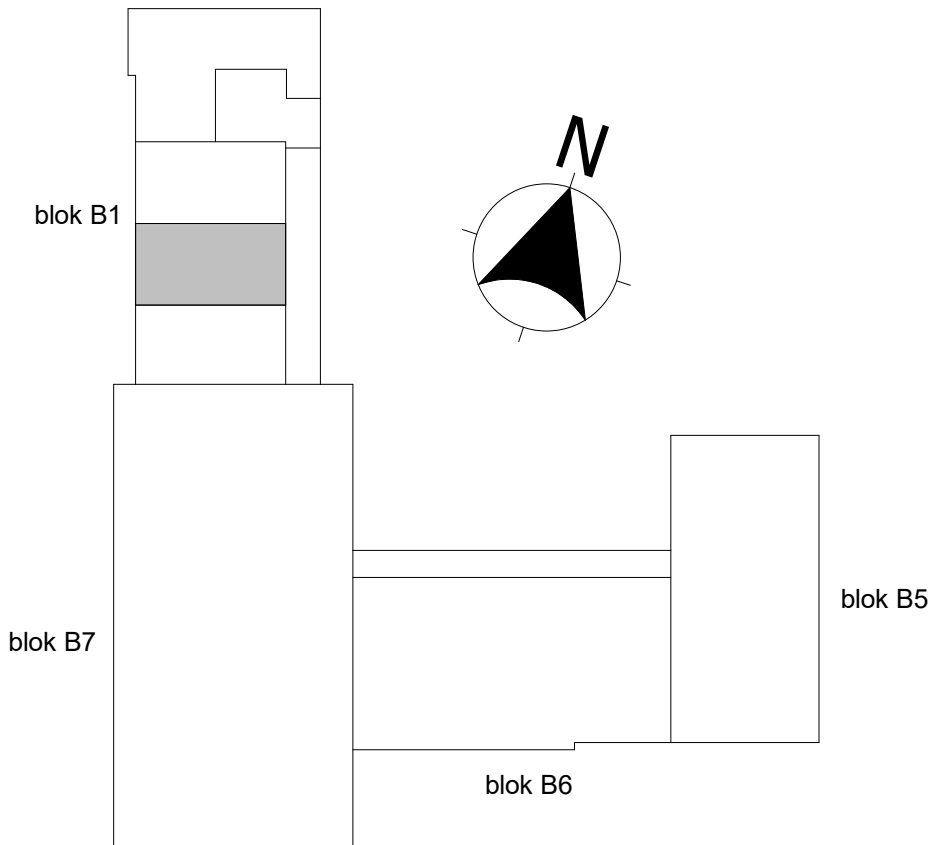


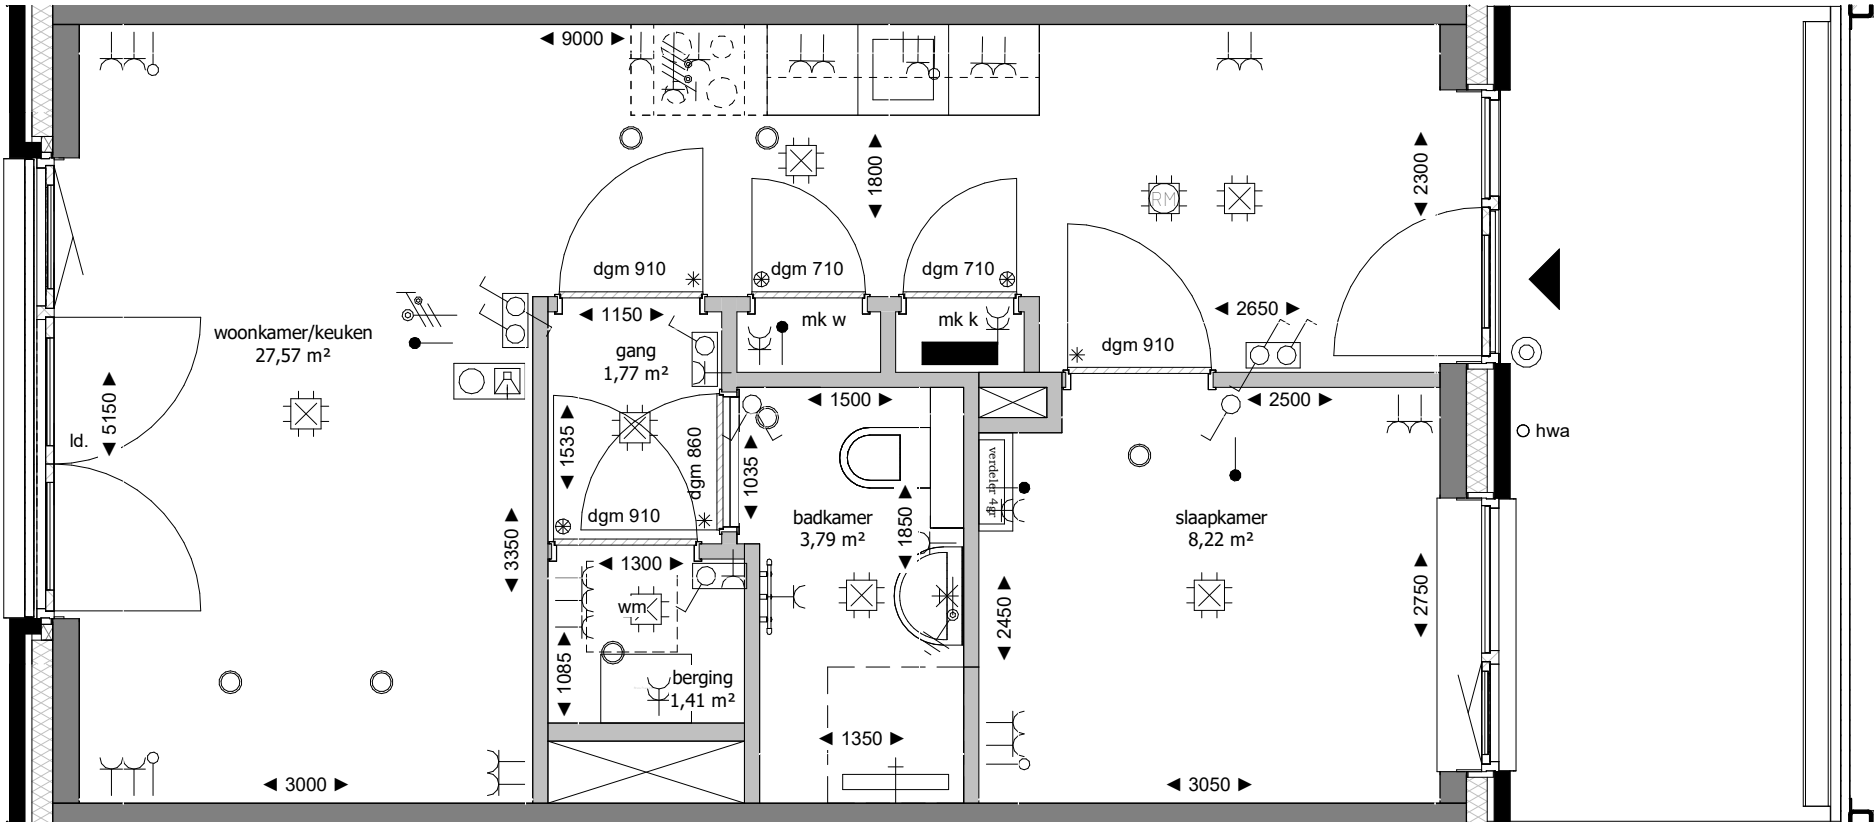

RENVOOI ELEKTRA

|  |                                                               |  |                                                   |
|--|---------------------------------------------------------------|--|---------------------------------------------------|
|  | Bediening WTW                                                 |  |                                                   |
|  | Aansluitpunt licht                                            |  |                                                   |
|  | Aansluitpunt niet bedraad                                     |  |                                                   |
|  | Aardingspunt                                                  |  |                                                   |
|  | Bel                                                           |  |                                                   |
|  | Rookmelder                                                    |  |                                                   |
|  | Centraaldoos met lichtpunt                                    |  |                                                   |
|  | Contactdoos 1-voudig met beschermingscontact                  |  |                                                   |
|  | Contactdoos 1-voudig met beschermingscontact, waterdicht      |  |                                                   |
|  | Contactdoos 2-voudig met beschermingscontact                  |  |                                                   |
|  | Contactdoos 2-voudig met beschermingscontact in 2 inbouwdozen |  |                                                   |
|  | Contactdoos, perilex                                          |  | Schakelaar, wissel-                               |
|  | Drukknop                                                      |  | Thermostaatleiding, bedraad                       |
|  | Raam 2-voudig                                                 |  | Bij de toegangsdeur, aansluitpunt vrijloopdranger |
|  | Schakelaar, 1-polig                                           |  | Groepenkast                                       |
|  | Schakelaar, serie-                                            |  | Videfoon                                          |

Hoogte schakelmateriaal indien niet anders aangegeven

| Omschrijving                        | Hoogte |
|-------------------------------------|--------|
| Wandcontactdozen verblijfsruimten   | 300+   |
| Schakelaars, combinatie wcd         | 1050+  |
| Wandcontactdozen boven aanrechtblad | 1200+  |
| Wandcontactdozen t.p.v. wastafel    | 1050+  |

RENVOOI INSTALLATIES

|  |                                                            |
|--|------------------------------------------------------------|
|  | Ventiel luchttoevoer en luchtafvoer plafond mv-installatie |
|  | Vloerverdeler (voorzien van omkasting)                     |
|  | Badkamer radiator                                          |

RENVOOI ALGEMEEN

- maatvoering in mm
- kozijn profielen zijn schematisch weergegeven en kunnen afwijken in maatvoering en uitvoering
- indeling keuken conform keukentekening
- leidingen installaties in bergingen in het zicht
- alle loze leidingen voorzien van controledraad, afgemonteerd met inzetplaat

RENVOOI BOUWKUNDIG

|  |                                |  |                  |
|--|--------------------------------|--|------------------|
|  | metselwerk                     |  |                  |
|  | isolatie                       |  |                  |
|  | metalstud voorzetwand          |  |                  |
|  | metalstud woningscheidend      |  |                  |
|  | constructieve wand             |  |                  |
|  | lichte scheidingswand          |  |                  |
|  | bovenlicht binnenkozijn glas   |  | Id. loopdeur     |
|  | bovenlicht binnenkozijn paneel |  | verlaagd plafond |
|  | binnenkozijn zonder bovenlicht |  | vl. vloerluid    |

Verantwoording schematische tekening  
Deze tekening is nauwkeurig en met zorg samengesteld. Wij moeten echter een voorbehoud maken ten aanzien van wijzigingen die vanuit overheid en/of nutsbedrijven worden opgelegd. Tevens wordt er voorbehoud gemaakt ten aanzien van geringe afwijkingen. De ondernemer is gerechtigd tijdens de (af)bouw wijzigingen in het plan aan te brengen waarvan de noodzakelijkheid bij de uitvoering blijkt. Deze wijzigingen mogen geen afbreuk doen aan de waarde, kwaliteit, het uiterlijk aanzien en de bruikbaarheid van de woningen en het gebouw. De wijzigingen zullen geen van de partijen enig recht geven tot het vragen van verrekening.

Bouwnummer 89

|            |                               |
|------------|-------------------------------|
| fase       | VERKOOPTEKENINGEN             |
| type       | B1_A                          |
| typenummer | B1.02.03                      |
| schaal     | 1 : 50                        |
| formaat    | A2                            |
| bladnummer | VK-B1.089                     |
| datum      | 25-05-2026                    |
| project    | Blok B1<br>Pelmolenvpad Hoorn |