
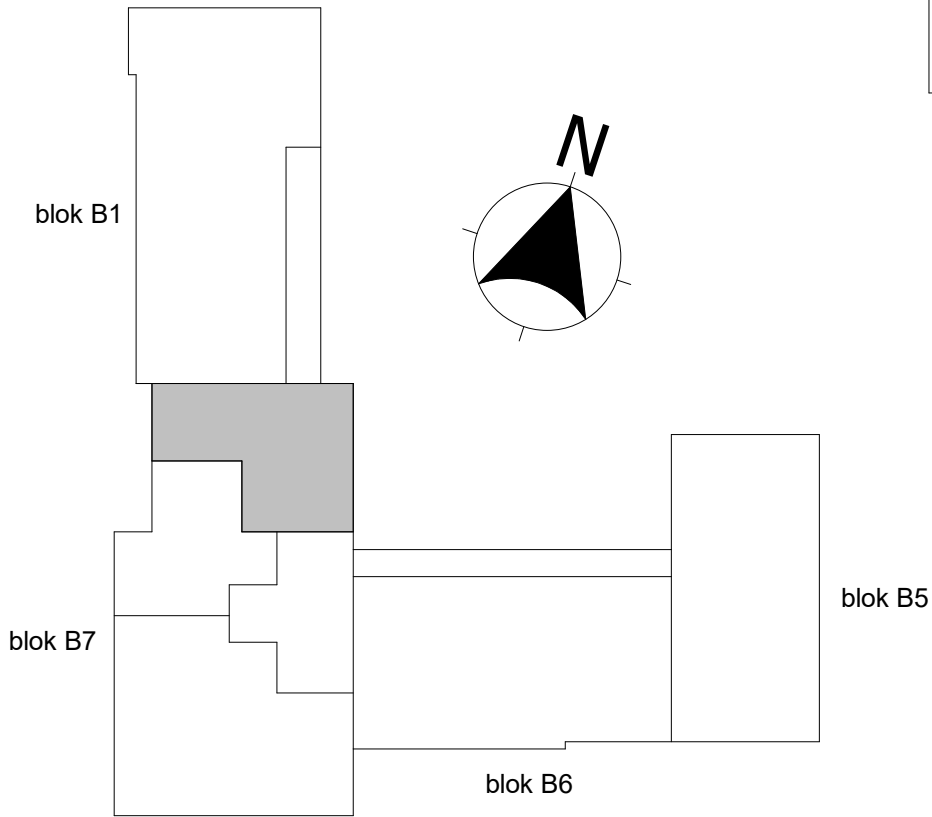


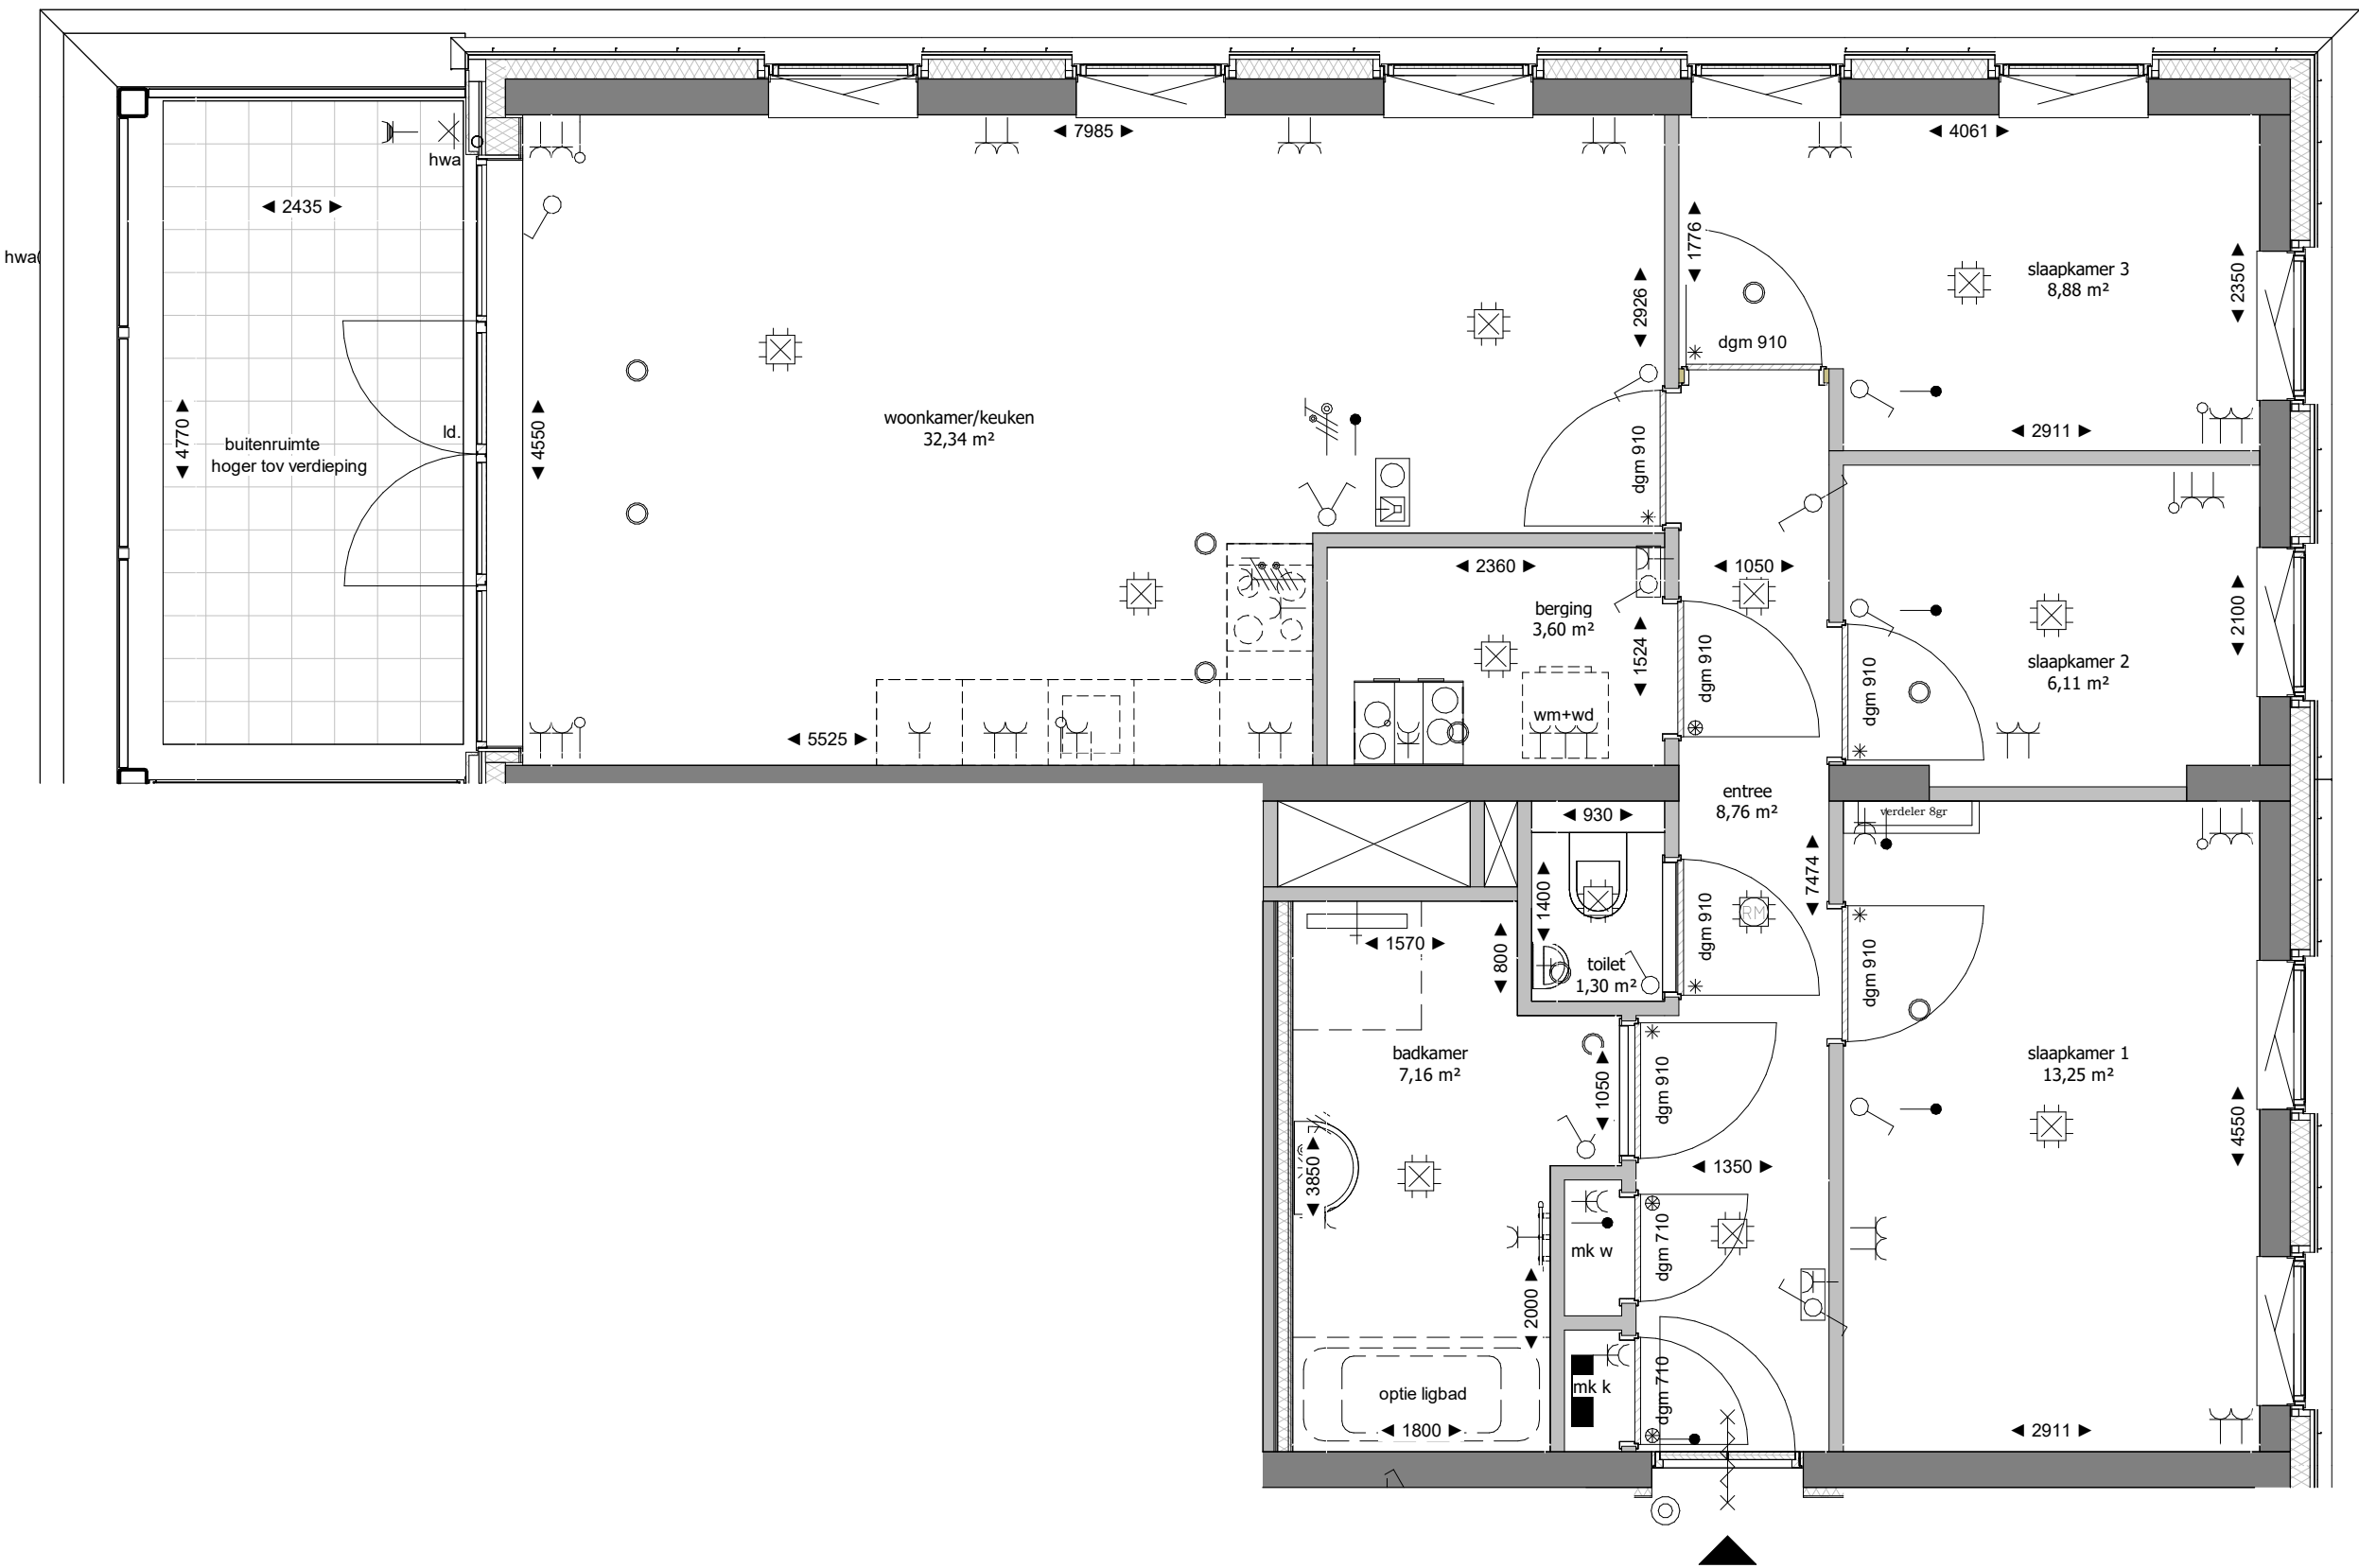

RENNOOI ELEKTRA		
	Bediening WTW	
	Aansluitpunt licht	
	Aansluitpunt niet bedraad	
	Aardingspunt	
	Bel	
	Rookmelder	
	Centraaldoos met lichtpunt	
	Contactdoos 1-voudig met beschermingscontact	
	Contactdoos 1-voudig met beschermingscontact, waterdicht	
	Contactdoos 2-voudig met beschermingscontact	
	Contactdoos 2-voudig met beschermingscontact in 2 inbouwdozen	
	Contactdoos, perilex	
	Druknop	
	Raam 2-voudig	
	Schakelaar, 1-polig	
	Schakelaar, serie-	
	Schakelaar, wissel-	
	Thermostaatleiding, bedraad	
	Groepenkast	
	Videofoon	
Hoogte schakelmateriaal indien niet anders aangegeven		
Omschrijving		Hoogte
Wandcontactdozen verblijfsruimten		300+
Schakelaars, combinatie wcd		1050+
Wandcontactdozen boven aanrechtblad		1200+
Wandcontactdozen t.p.v. wastafel		1050+

RENNOOI INSTALLATIES	
	Ventiel luchttoevoer en luchtafvoer plafond mv-installatie
	Vloerverdeler (voorzien van omkasting)
	Badkamer radiator

- RENNOOI ALGEMEEN**
- maatvoering in mm
 - kozijn profielen zijn schematisch weergegeven en kunnen afwijken in maatvoering en uitvoering
 - indeling keuken conform keukentekening
 - leidingen installaties in bergingen in het zicht
 - alle loze leidingen voorzien van controledraad, afgemonteerd met inzetplaat

RENNOOI BOUWKUNDIG			
	metselwerk		
	isolatie		
	metalstud voorzetwand		
	metalstud woningscheidend		
	constructieve wand		
	lichte scheidingswand		
	bovenlicht binnenkozijn glas		Id. loopdeur
	bovenlicht binnenkozijn paneel		verlaagd plafond
	binnenkozijn zonder bovenlicht		vl. vloerluik

Verantwoording schematische tekening
Deze tekening is nauwkeurig en met zorg samengesteld. Wij moeten echter een voorbehoud maken ten aanzien van wijzigingen die vanuit overheid en/of nutsbedrijven worden opgelegd. Tevens wordt er voorbehoud gemaakt ten aanzien van geringe afwijkingen. De ondernemer is gerechtigd tijdens de (af)bouw wijzigingen in het plan aan te brengen waarvan de noodzakelijkheid bij de uitvoering blijkt. Deze wijzigingen mogen geen afbreuk doen aan de waarde, kwaliteit, het uiterlijk aanzien en de bruikbaarheid van de woningen en het gebouw. De wijzigingen zullen geen van de partijen enig recht geven tot het vragen van verrekening.

Bouwnummer 141

fase	VERKOOPTEKENINGEN
type	B7_E
typenummer	B7.06.01
schaal	1:50
formaat	A2
bladnummer	VK-B7.141
datum	25-05-2026
project	Blok B7 Pelmolenvpad Hoorn