


KADASTRALE GEMEENTE : ARNHEM
 SECTIE : Q
 NUMMER : 9614
 SCHAAL : 1:500
 DATUM : 26-06-2026

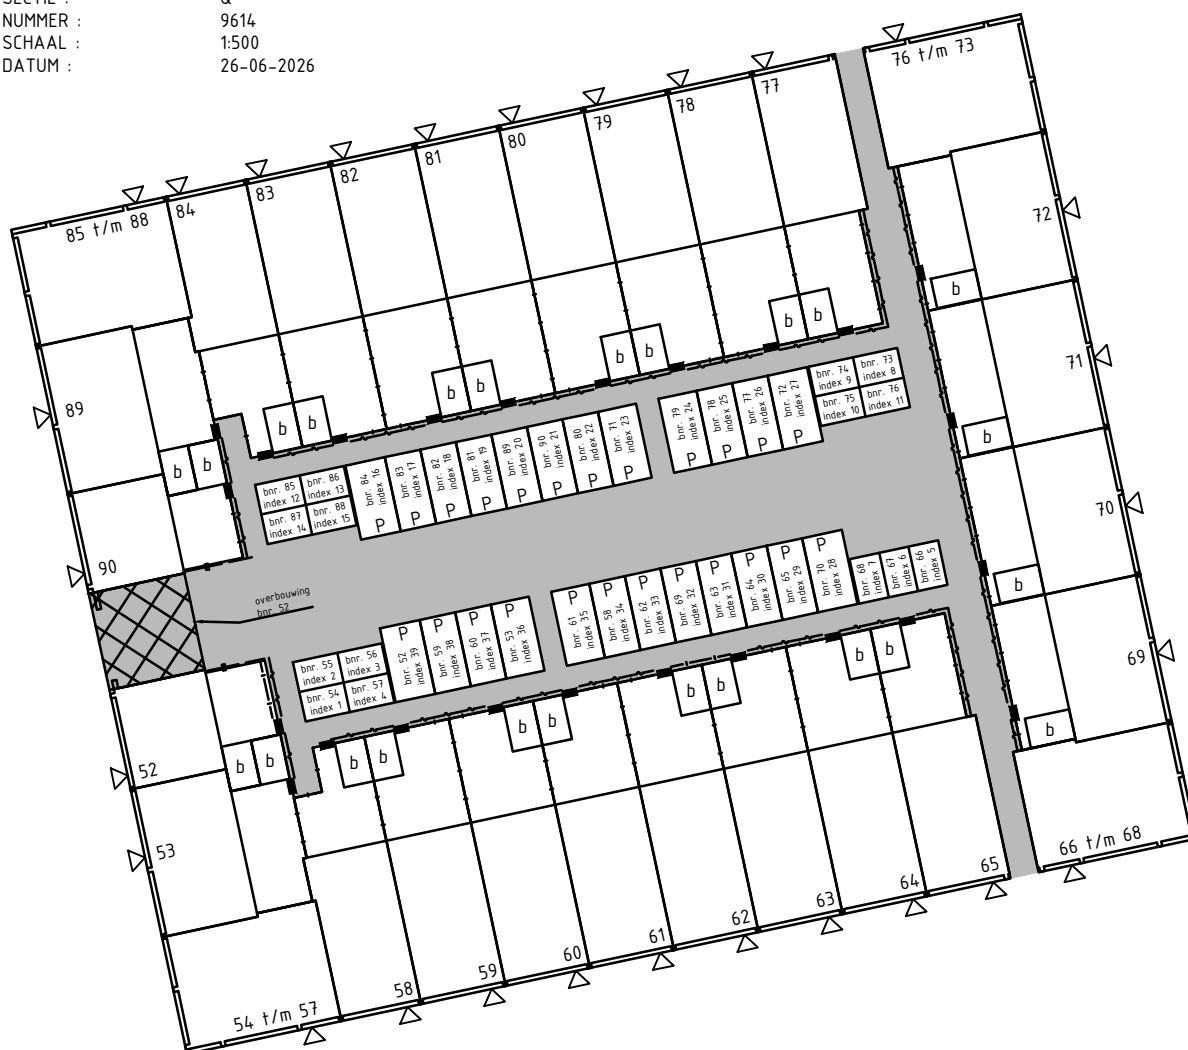

	perceelsgrens
	bebouwing
b/ bnr. 74 index 9	berging (in eigendom)
	locatie voordeur
	gezamenlijk terrein
	tuin afscheiding d.m.v. gaashekwerk
	tuin afscheiding d.m.v. hekwerk
	poortdeur
	haag
	parkeerplaats (in eigendom)

BPD Ontwikkeling