


 
 




 



 



 
 
 
 





 


 




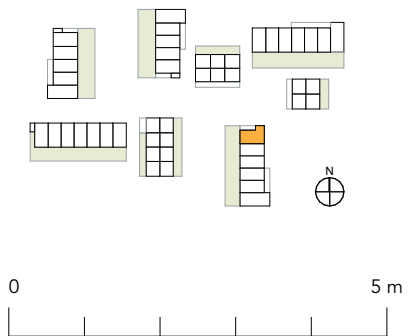


Renvooi


-  rookmelder
-  plafond centraaldoos
-  wand lichtpunt
-  wisselschakelaar
-  dubbele schakelaar
-  enkele schakelaar
-  MV bediening
-  aarding
-  voordeurbel
-  beldrukker
-  dubbele wcd
-  enkele wcd
-  loze leiding naar meterkast
-  bedrade leiding PV panelen
-  bediening thermostaat
-  utp / datakabel
-  voeding t.b.v. omvormer
-  voeding t.b.v. warmtepomp
-  perilex aansluiting
-  vloerverwarming verdeler
-  vorstvrije buitenkraan
-  wm opstelplaats wasmachine
-  dr opstelplaats droger
-  e-rad opstelplaats elektrische radiator
-  wp opstelplaats warmtepompunit
-  wtw balansventilatie met warmteterugwinning
-  bo opstelplaats boiler
-  ma mechanische luchtafvoer
-  mt mechanische luchttoevoer (plaats en aantal ventilatieventielen kunnen afwijken)
-  ma mechanische luchtafvoer via wand
-  mt mechanische luchttoevoer via wand
-  aardmat
-  vloermuiskast
-  nestkast

PV panelen ter indicatie, definitieve positie en aantal n.t.b.




Theresia Moestuin, Vught



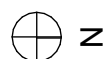







 
 
 
 

 
 



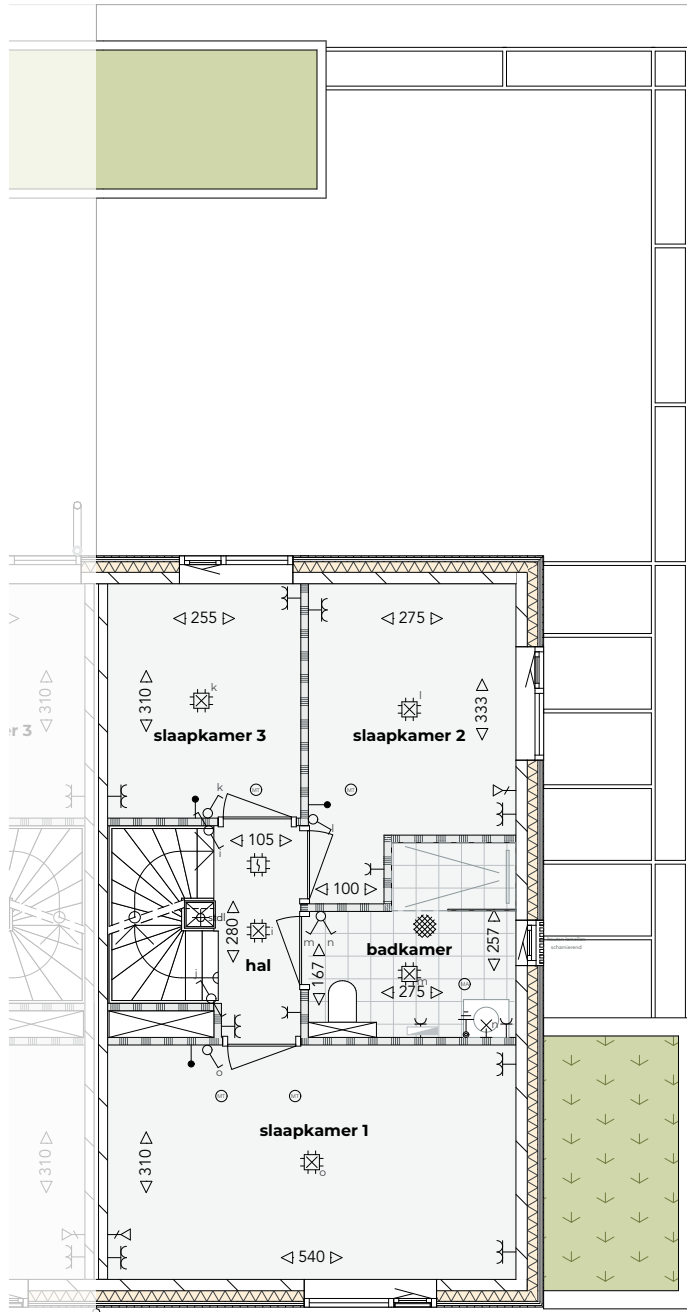

 
 
 








 
bouwnr. 23 (type A1)
begane grond

     

  
projectnummer 2418
tekeningnummer 2418.21.723.1
formaat A4
schaal 1:100
datum 15 augustus 2025

 

Renvooi


-  rookmelder
-  plafond centraaldoos
-  wand lichtpunt
-  wisselschakelaar
-  dubbele schakelaar
-  enkele schakelaar
-  MV bediening
-  aarding
-  voordeurbel
-  beldrukker
-  dubbele wcd
-  enkele wcd
-  loze leiding naar meterkast
-  bedrade leiding PV panelen
-  bediening thermostaat
-  utp / datakabel
-  voeding t.b.v. omvormer
-  voeding t.b.v. warmtepomp
-  perilex aansluiting
-  vloerverwarming verdeler
-  vorstvrije buitenkraan
-  wm opstelplaats wasmachine
-  dr opstelplaats droger
-  e-rad opstelplaats elektrische radiator
-  wp opstelplaats warmtepompunit
-  wtw balansventilatie met warmteterugwinning
-  bo opstelplaats boiler toestel
-  ma mechanische luchtafvoer
-  mt mechanische luchttoevoer (plaats en aantal ventilatieventielen kunnen afwijken)
-  ma mechanische luchtafvoer via wand
-  mt mechanische luchttoevoer via wand
-  aardmat
-  vloermuiskast
-  nestkast

PV panelen ter indicatie, definitieve positie en aantal n.t.b.

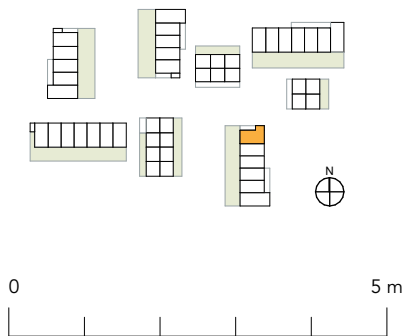




 
 
 
 
 
 

 
 
 


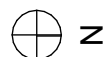
 



 





 






 
Theresia Moestuin, Vught

bouwnr. 23 (type A1)
eerste verdieping





projectnummer 2418
tekeningnummer 2418.21.723.2
formaat A4
schaal 1:100
datum 15 augustus 2025

Renvooi

 
-  rookmelder
-  plafond centraaldoos
-  wand lichtpunt
-  wisselschakelaar
-  dubbele schakelaar
-  enkele schakelaar
-  MV bediening
-  aarding
-  voordeurbel
-  beldrukker
-  dubbele wcd
-  enkele wcd
-  loze leiding naar meterkast
-  bedrade leiding PV panelen
-  bediening thermostaat
-  utp / datakabel
-  voeding t.b.v. omvormer
-  voeding t.b.v. warmtepomp
-  perilex aansluiting
-  vloerverwarming verdeler
-  vorstvrije buitenkraan
-  opstelplaats wasmachine
-  opstelplaats droger
-  opstelplaats elektrische radiator
-  opstelplaats warmtepompunit
-  balansventilatie met warmteterugwinning
-  opstelplaats boilerstoestel
-  mechanische luchtafvoer
-  mechanische luchttoevoer (plaats en aantal ventilatieventielen kunnen afwijken)
-  mechanische luchtafvoer via wand
-  mechanische luchttoevoer via wand
-  aardmat
-  vleermuiskast
-  nestkast

PV panelen ter indicatie, definitieve positie en aantal n.t.b.

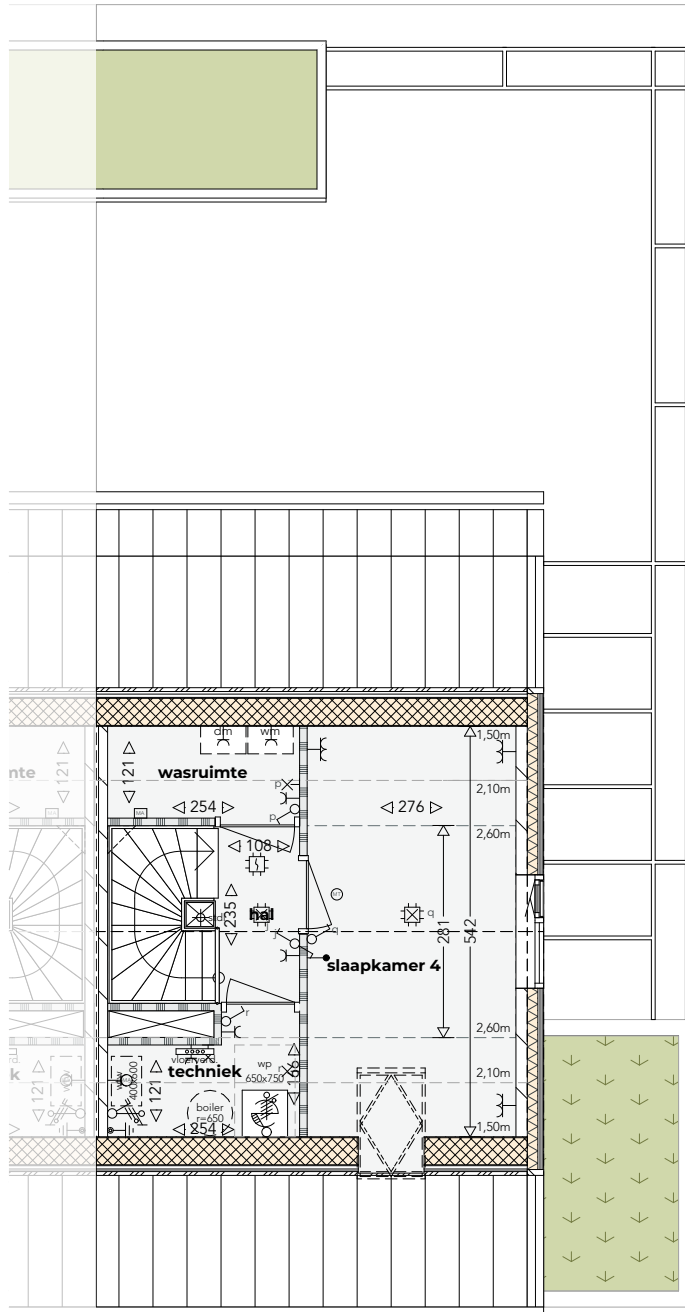
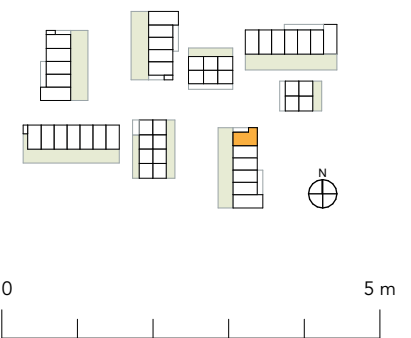


Theresia Moestuin, Vught

bouwnr. 23 (type A1)
tweede verdieping

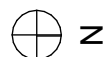



projectnummer 2418
tekeningnummer 2418.21.723.3
formaat A4
schaal 1:100
datum 15 augustus 2025

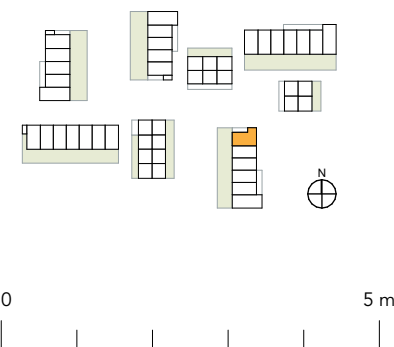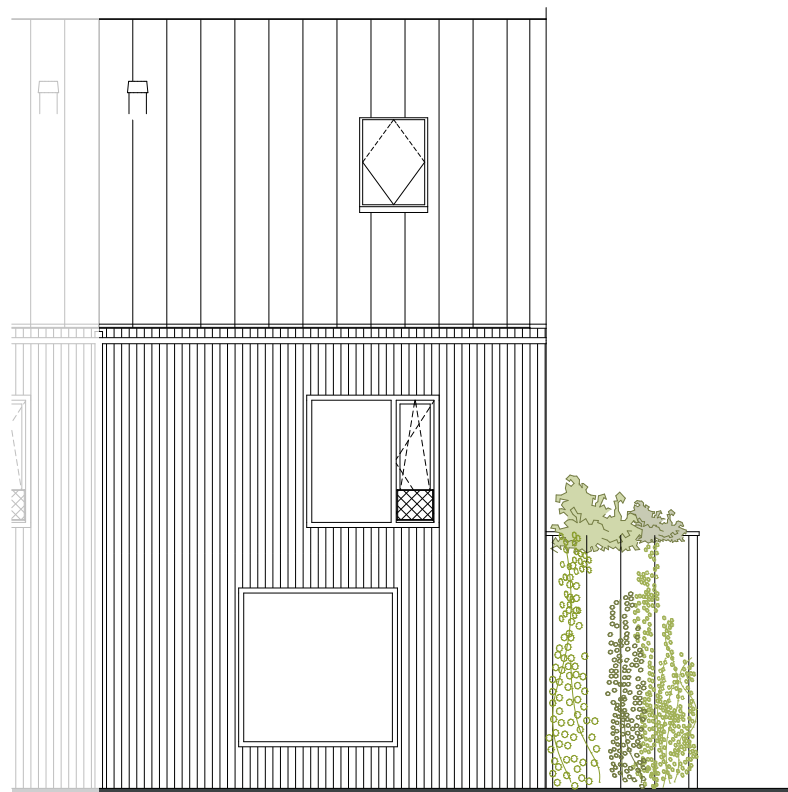

Theresia Moestuin, Vught

bouwnr. 23 (type A1)
voorgevel


projectnummer	2418
tekeningnummer	2418.21.723.4
formaat	A4
schaal	1:100
datum	15 augustus 2025

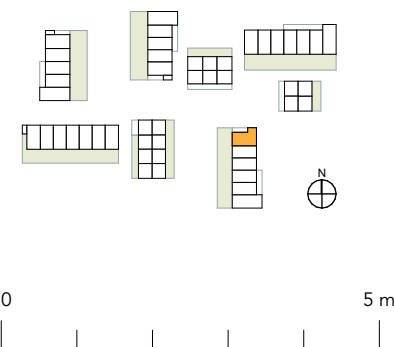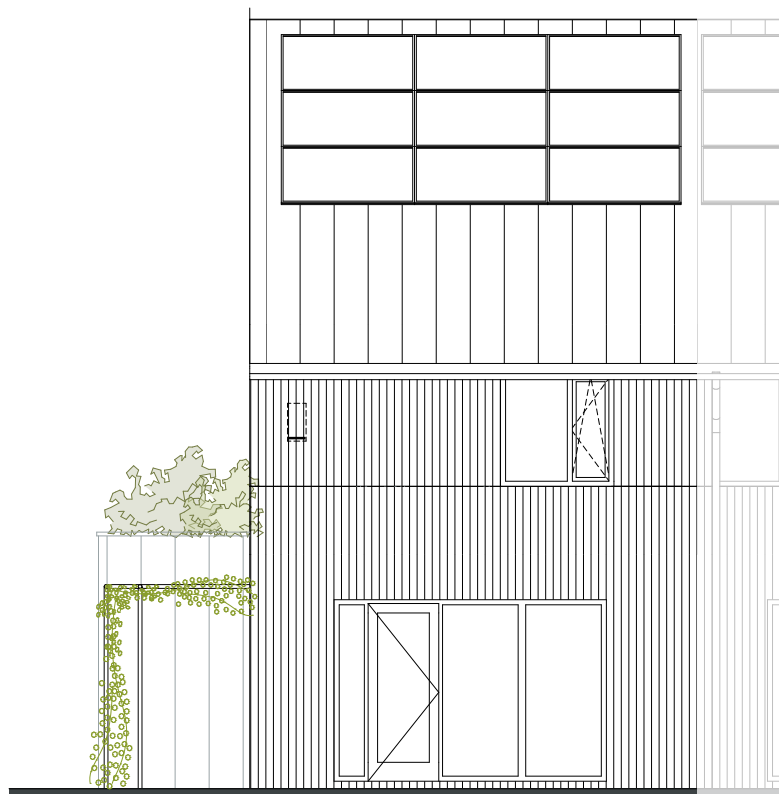

Theresia Moestuin, Vught

bouwnr. 23 (type A1)
achtergevel



projectnummer	2418
tekeningnummer	2418.21.723.5
formaat	A4
schaal	1:100
datum	15 augustus 2025

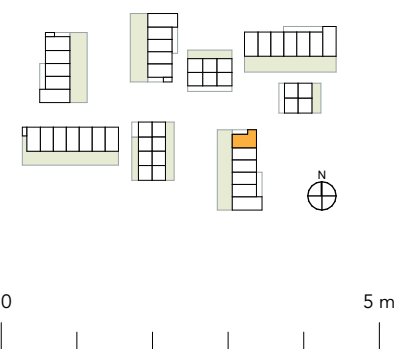

Theresia Moestuin, Vught

bouwnr. 23 (typeA1)
rechtergevel

projectnummer	2418
tekeningnummer	2418.21.723.6
formaat	A4
schaal	1:100
datum	15 augustus 2025

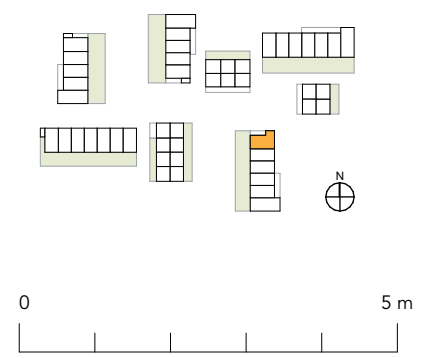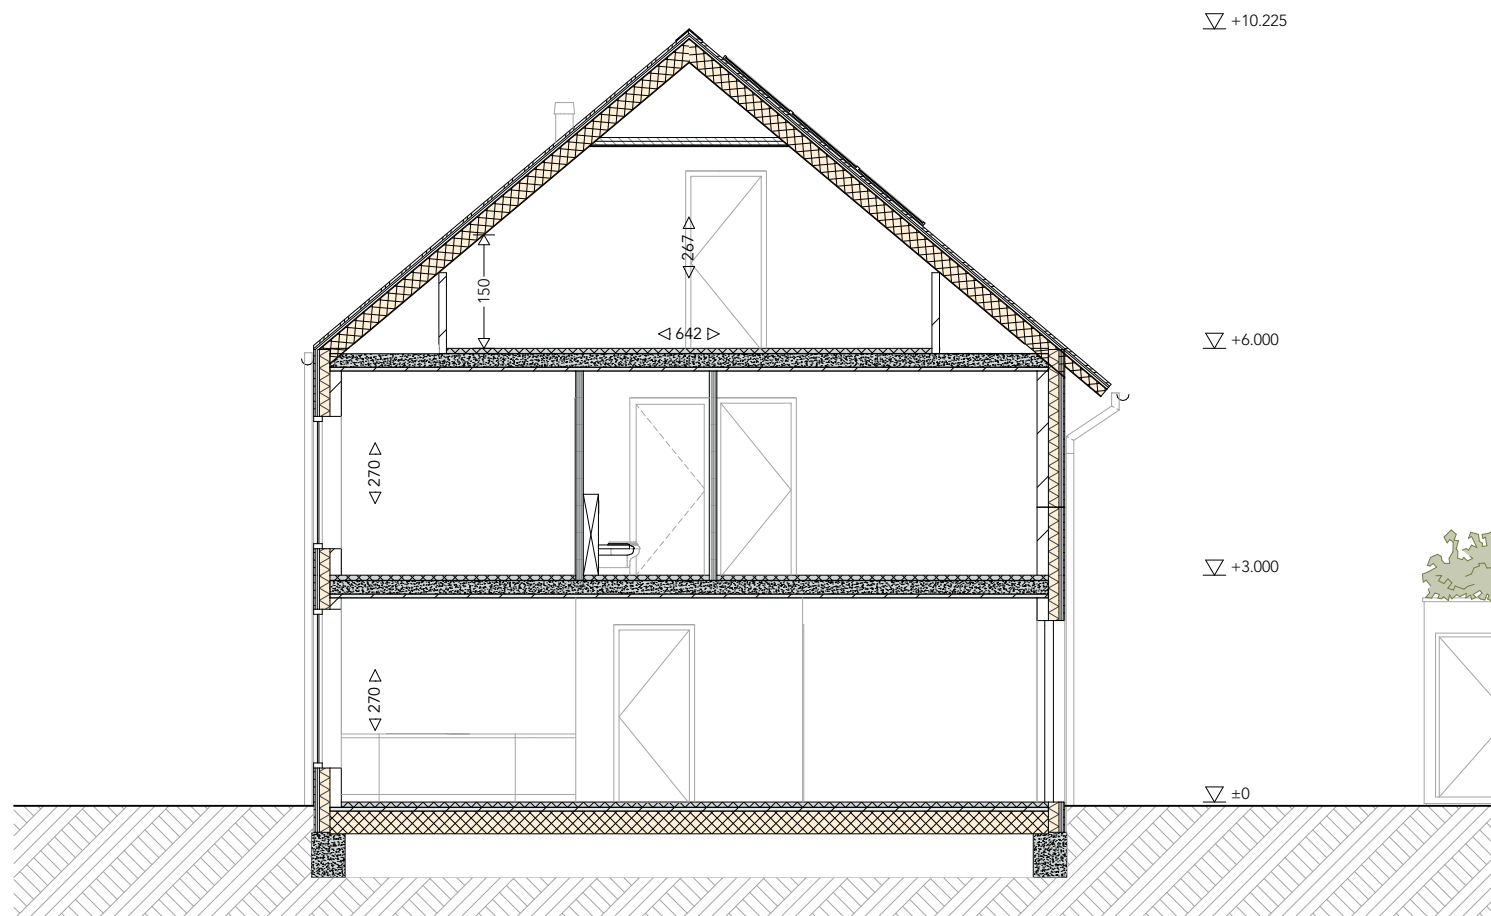

Theresia Moestuin, Vught

bouwnr. 23 (type A1)
doorsnede

projectnummer	2418
tekeningnummer	2418.21.723.7
formaat	A4
schaal	1:100
datum	15 augustus 2025

