



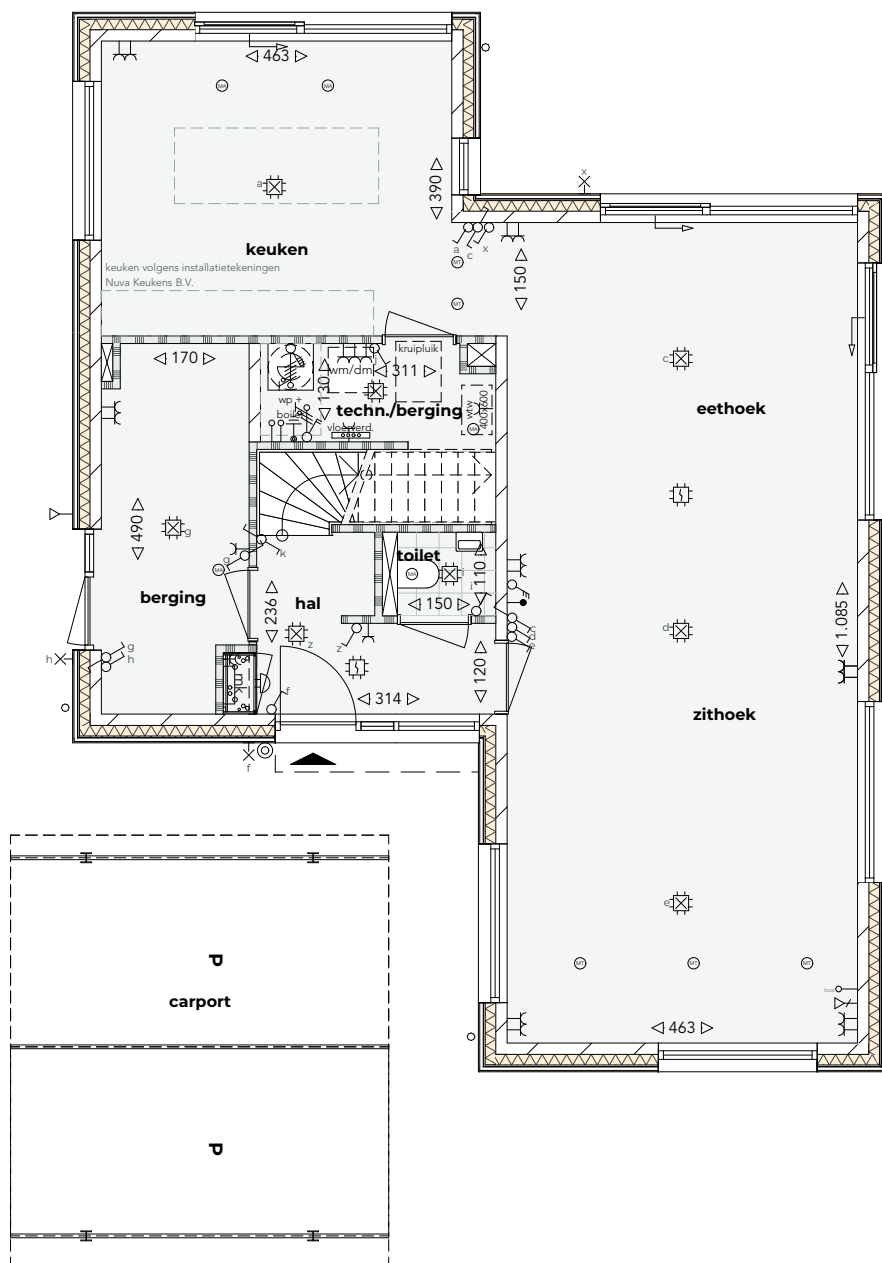

Renvooi

-  rookmelder
-  plafond centraaldoos
-  wand lichtpunt
-  wisselschakelaar
-  dubbele schakelaar
-  enkele schakelaar
-  MV bediening
-  aarding
-  voordeurbel
-  beldrukker
-  dubbele wcd
-  enkele wcd
-  loze leiding naar meterkast
-  bedrade leiding PV panelen
-  bediening thermostaat
-  utp / datakabel
-  voeding t.b.v. omvormer
-  voeding t.b.v. warmtepomp
-  perilex aansluiting
-  vloerverwarming verdeler
-  vorstvrije buitenkraan
-  opstelplaats wasmachine
-  opstelplaats droger
-  opstelplaats elektrische radiator
-  opstelplaats warmtepompunit
-  balansventilatie met warmteterugwinning
-  opstelplaats boiler toestel
-  mechanische luchtvoer
-  mechanische luchttoevoer (plaats en aantal ventilatieventielen kunnen afwijken)
-  mechanische luchtvoer via wand
-  mechanische luchttoevoer via wand
-  aardmat
-  vleermuiskast
-  nestkast

PV panelen ter indicatie, definitieve positie en aantal n.t.b.

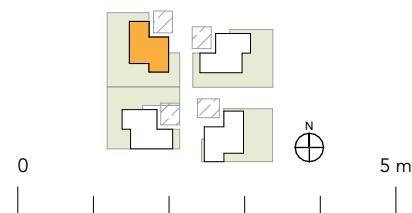


Theresia De Poel, Vught

bouwnr. 49
begane grond




projectnummer 2418
tekeningnummer 2418.20.701.1
formaat A4
schaal 1:100
datum 15 augustus 2025

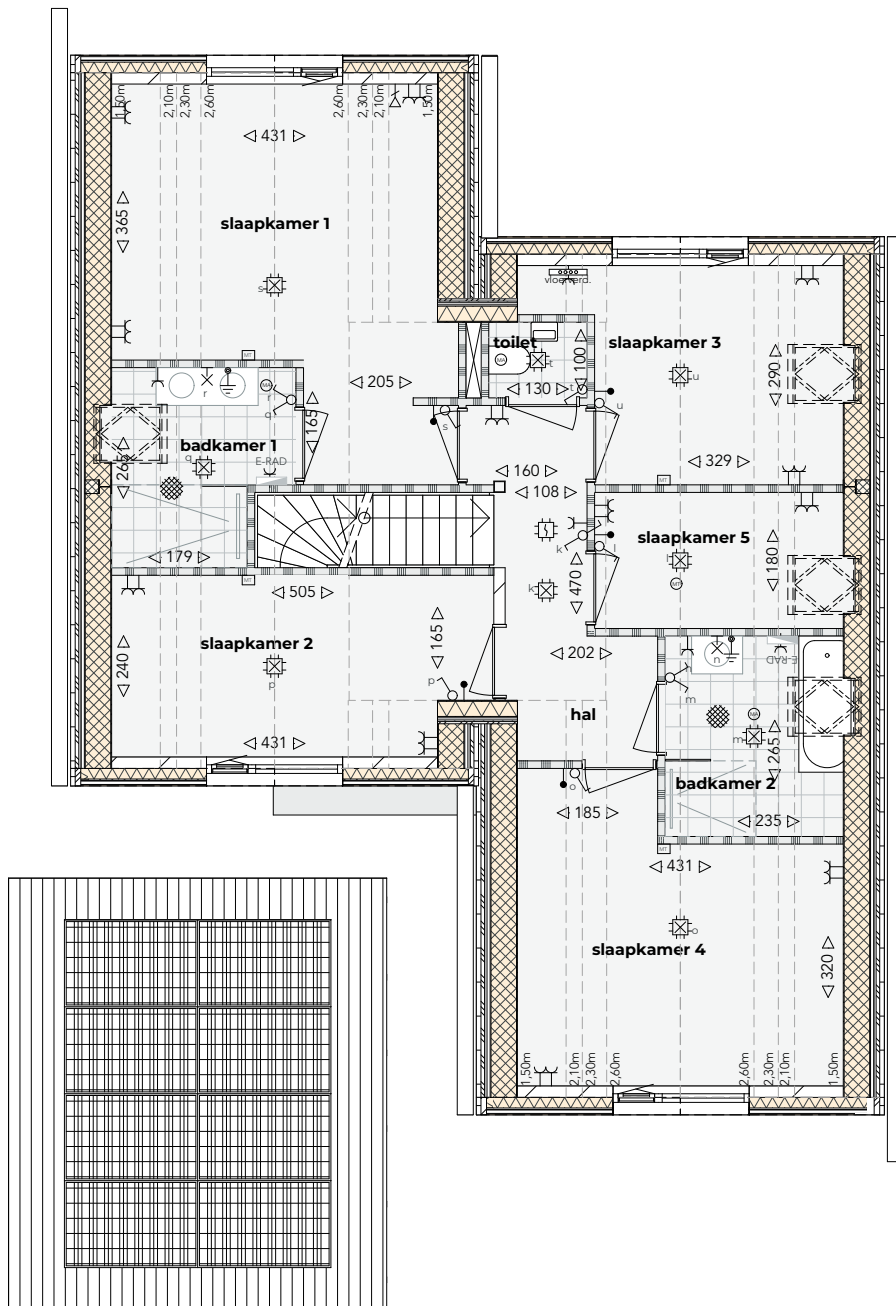

Renvooi

-  rookmelder
-  plafond centraaldoos
-  wand lichtpunt
-  wisselschakelaar
-  dubbele schakelaar
-  enkele schakelaar
-  MV bediening
-  aarding
-  voordeurbel
-  beldrukker
-  dubbele wcd
-  enkele wcd
-  loze leiding naar meterkast
-  bedrade leiding PV panelen
-  bediening thermostaat
-  utp / datakabel
-  voeding t.b.v. omvormer
-  voeding t.b.v. warmtepomp
-  perilex aansluiting
-  vloerverwarming verdeler
-  vorstvrije buitenkraan
-  opstelplaats wasmachine
-  opstelplaats droger
-  opstelplaats elektrische radiator
-  opstelplaats warmtepompunit
-  balansventilatie met warmteterugwinning
-  opstelplaats boiler toestel
-  mechanische luchtafvoer
-  mechanische luchttoevoer (plaats en aantal ventilatieventielen kunnen afwijken)
-  mechanische luchtafvoer via wand
-  mechanische luchttoevoer via wand
-  aardmat
-  vleermuiskast
-  nestkast

PV panelen ter indicatie, definitieve positie en aantal n.t.b.

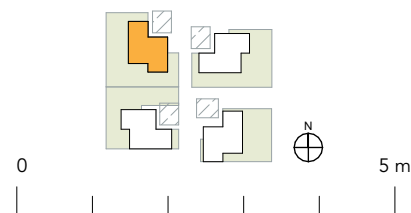


Theresia De Poel, Vught

bouwnr. 49
1e verdieping





projectnummer 2418
tekeningnummer 2418.20.701.2
formaat A4
schaal 1:100
datum 15 augustus 2025

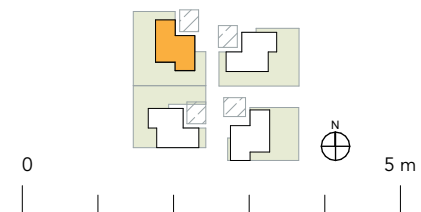

Theresia De Poel, Vught

bouwnr. 49
Voorgevel



projectnummer	2418
tekeningnummer	2418.20.701.3
formaat	A4
schaal	1:100
datum	15 augustus 2025

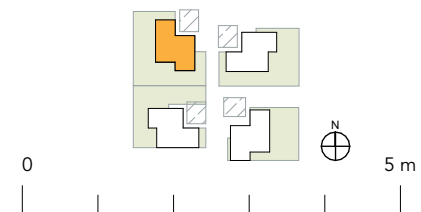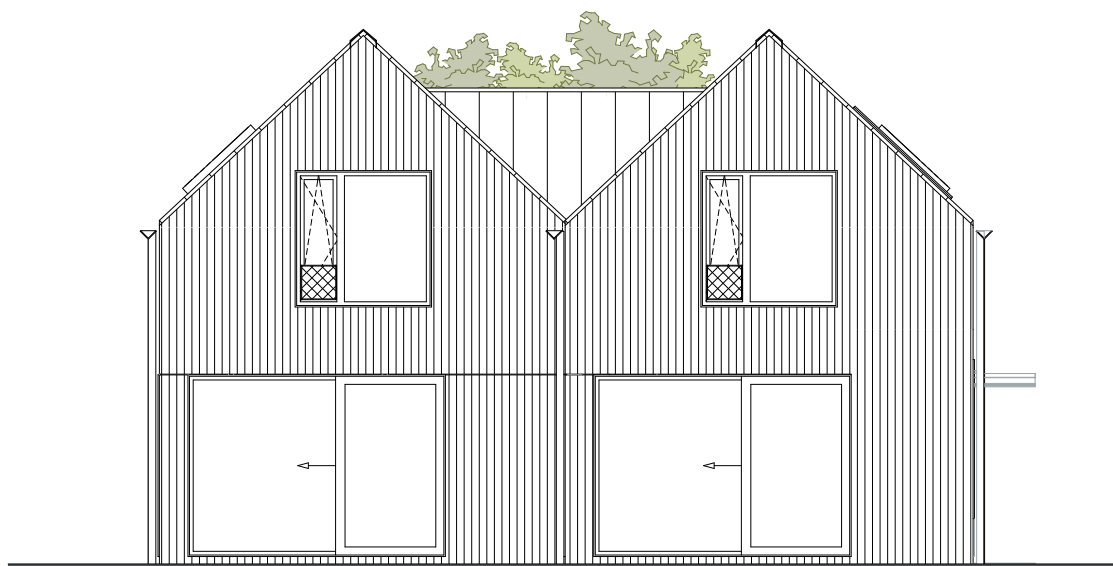

Theresia De Poel, Vught

bouwnr. 49
achtergevel



projectnummer	2418
tekeningnummer	2418.20.701.4
formaat	A4
schaal	1:100
datum	15 augustus 2025

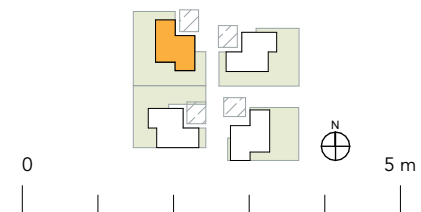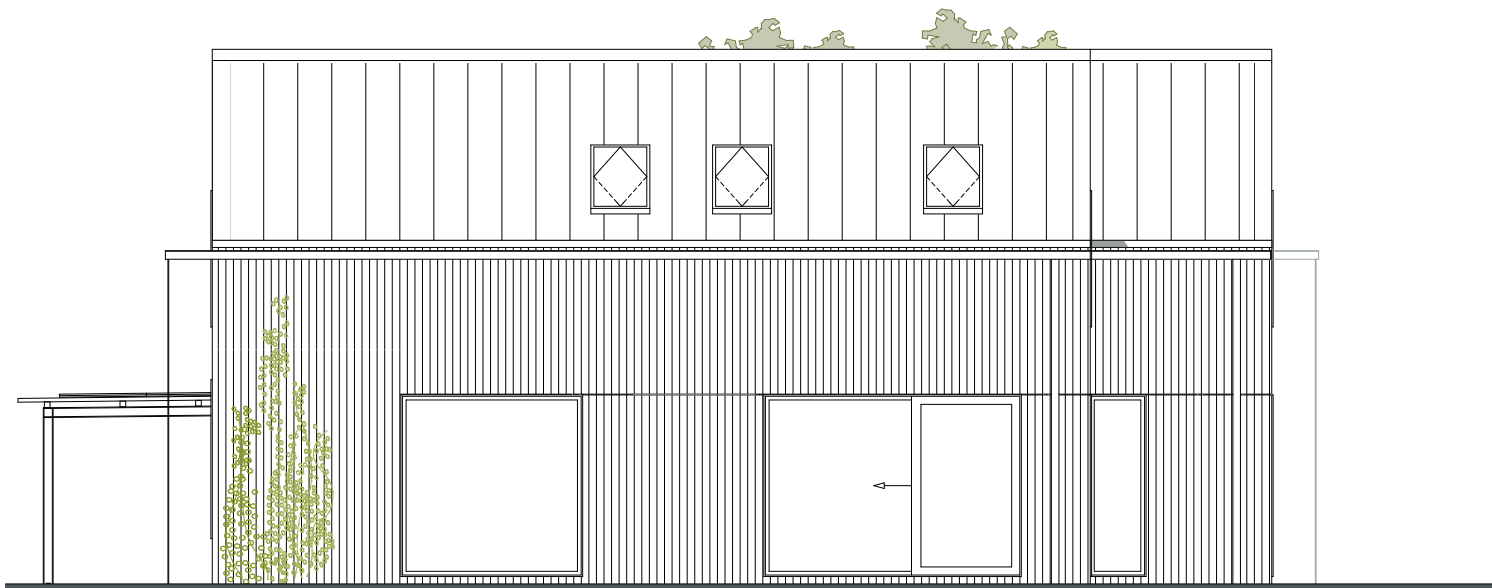

Theresia De Poel, Vught

bouwnr. 49
rechtergevel



projectnummer	2418
tekeningnummer	2418.20.701.5
formaat	A4
schaal	1:100
datum	15 augustus 2025

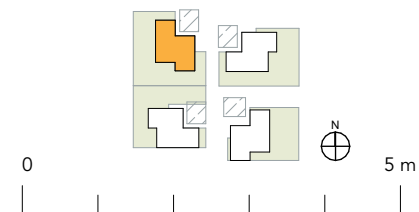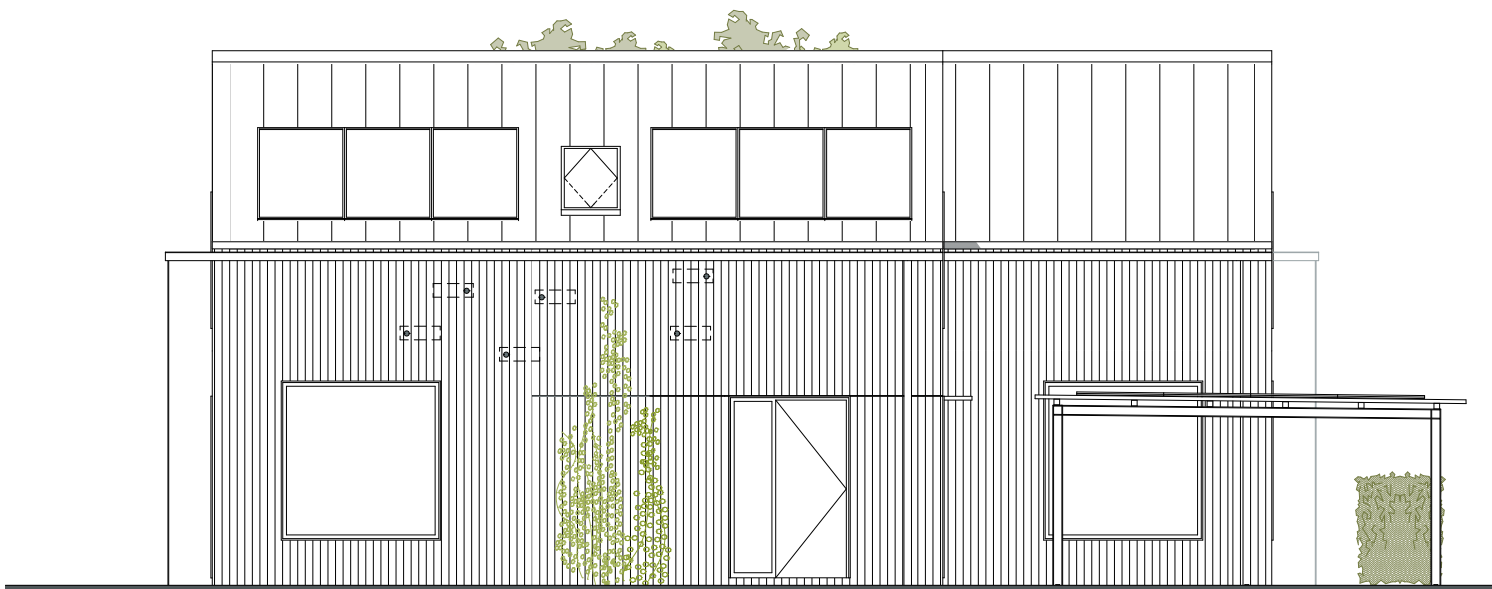

Theresia De Poel, Vught

bouwnr. 49
linkergevel

projectnummer	2418
tekeningnummer	2418.20.701.6
formaat	A4
schaal	1:100
datum	15 augustus 2025

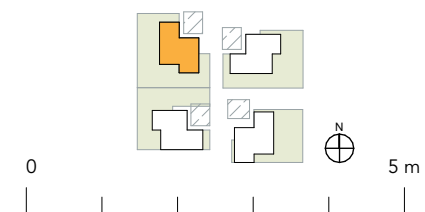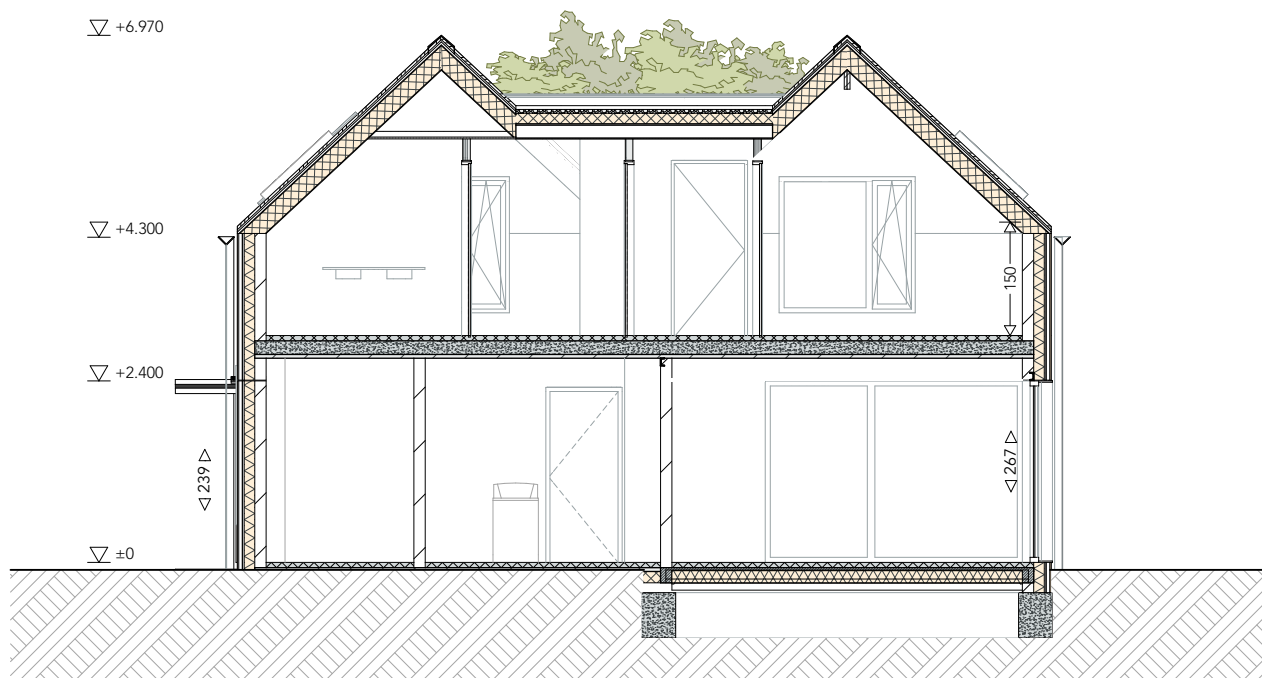

Theresia De Poel, Vught

bouwnr. 49
Voorgevel, doorsnede

projectnummer	2418
tekeningnummer	2418.20.701.7
formaat	A4
schaal	1:100
datum	15 augustus 2025