

Project: 12097

Project: Weideblik Oldenzaal F3

Deze tekening is gebaseerd op de geldende  
verkooptekeningen en is indicatief ter  
projectie van de additioneel gekozen opties  
aan de woning. Afwijkingen in de  
daadwerkelijke uitvoering zijn mogelijk door  
onder andere bouwkundige oorzaken.  
De vermelde maten zijn circa maten.

naam: .....

Bouwnummer:

68

datum : .....

handtekening: .....




Formaat: A3 Schaal: 1:50


standaard


Datum tekening:  
8-7-2026

nieuw/aangepast  
optienummer

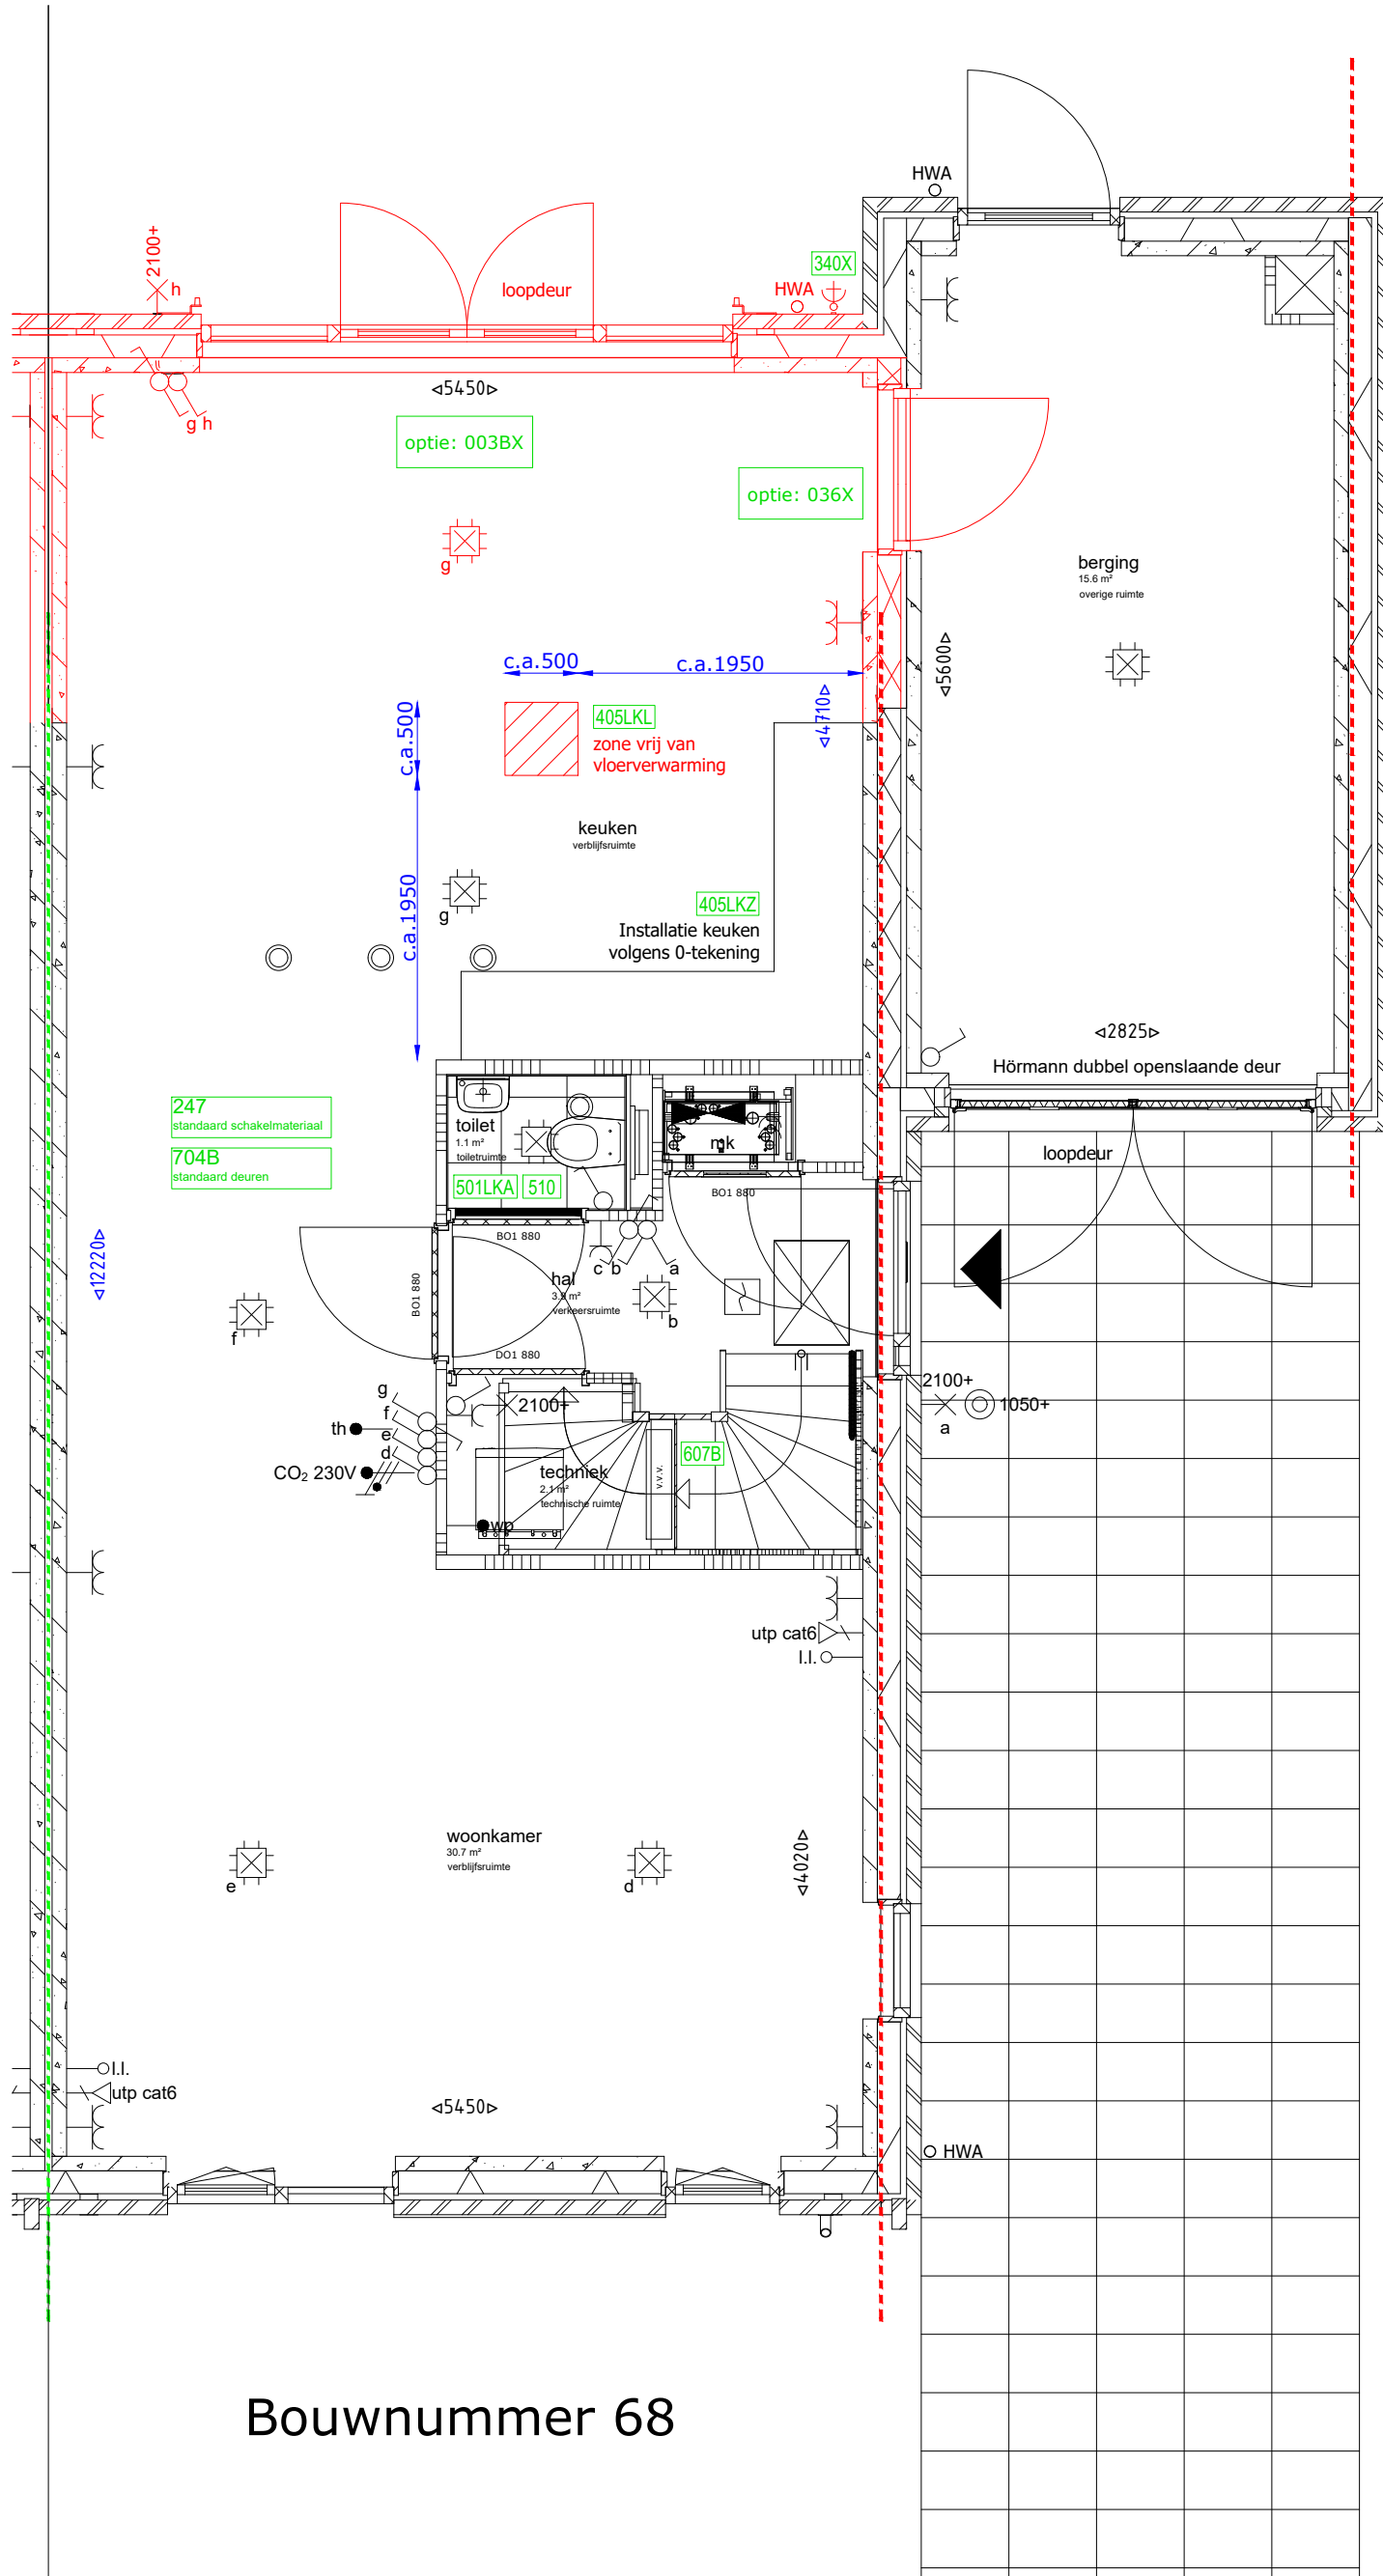

Bouwnummer 68

Project: 12097	Project: Weideblik Oldenzaal F3	Deze tekening is gebaseerd op de geldende verkoopteekeningen en is indicatief ter projectie van de additioneel gekozen opties aan de woning. Afwijkingen in de daadwerkelijke uitvoering zijn mogelijk door onder andere bouwkundige oorzaken. De vermelde maten zijn circa maten.	naam: .....	Bouwnummer: <b>68</b>
	Formaat: A3 Schaal: 1:50 Datum tekening: 8-7-2026		■ standaard ■ nieuw/aangepast ■ optienummer	datum : .....
			handtekening: .....	

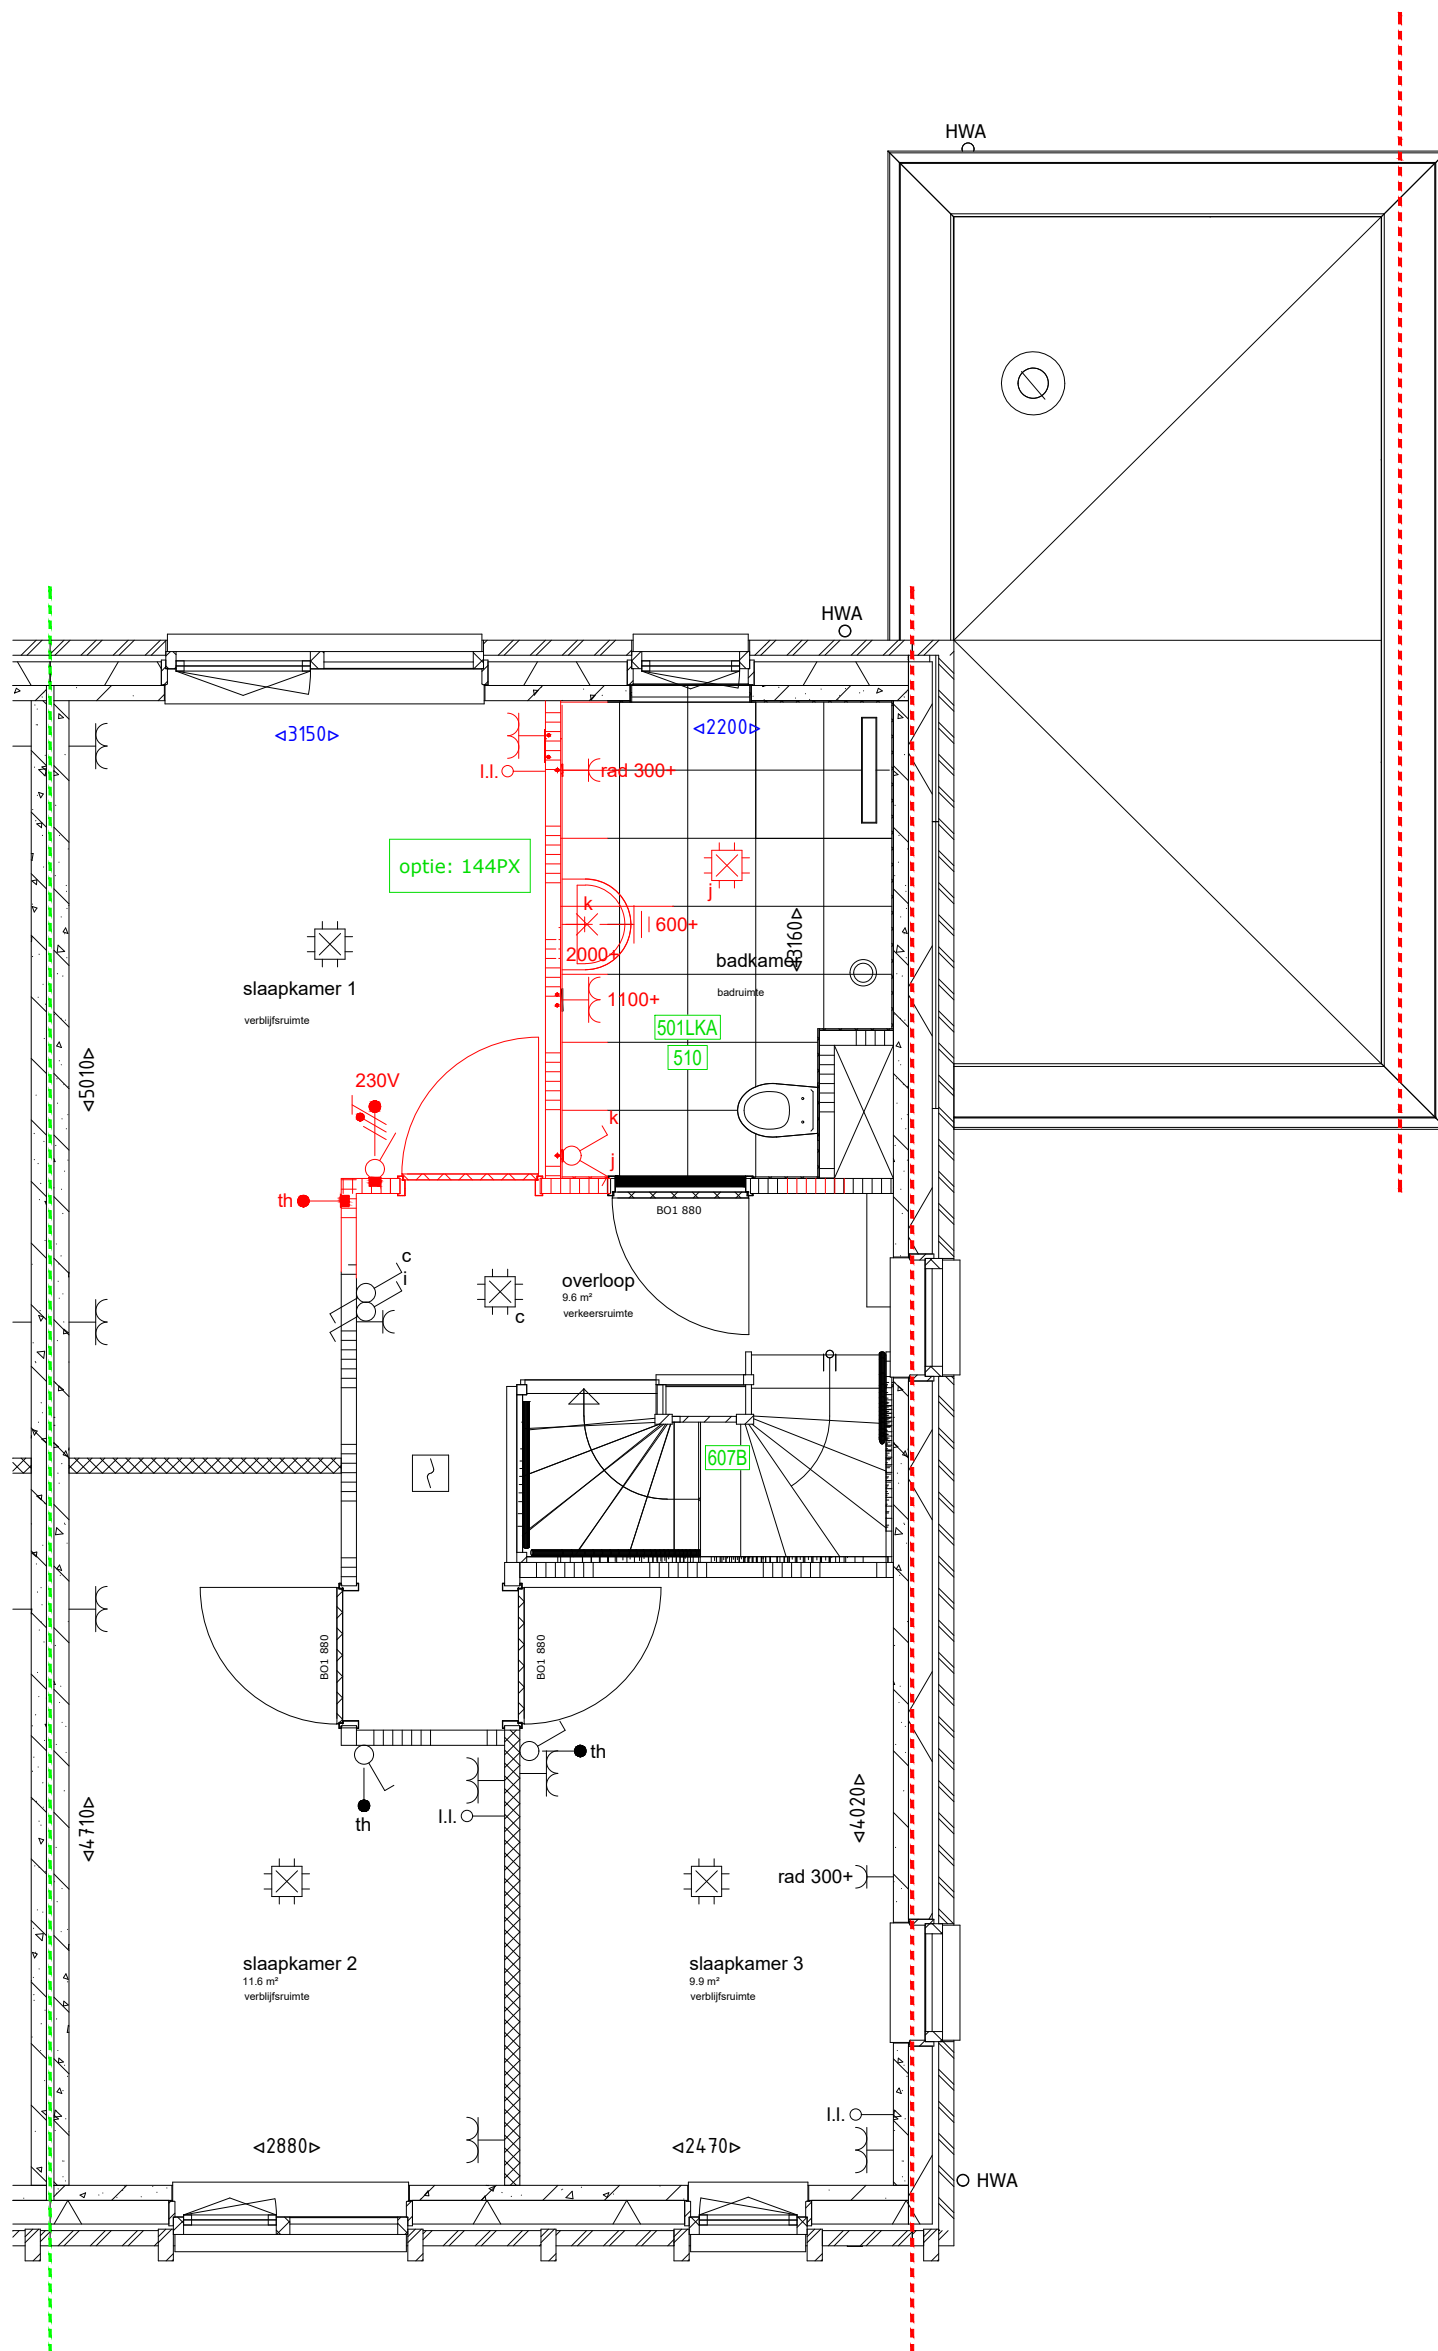

Bouwnummer 68

Project: 12097

Project: Weideblik Oldenzaal F3

Deze tekening is gebaseerd op de geldende verkooptekeningen en is indicatief ter projectie van de additioneel gekozen opties aan de woning. Afwijkingen in de daadwerkelijke uitvoering zijn mogelijk door onder andere bouwkundige oorzaken. De vermelde maten zijn circa maten.

naam: .....

Bouwnummer:

68

datum : .....

handtekening: .....




Formaat: A3 Schaal: 1:50

■ standaard

Datum tekening:  
8-7-2026

■ nieuw/aangepast

■ optienummer

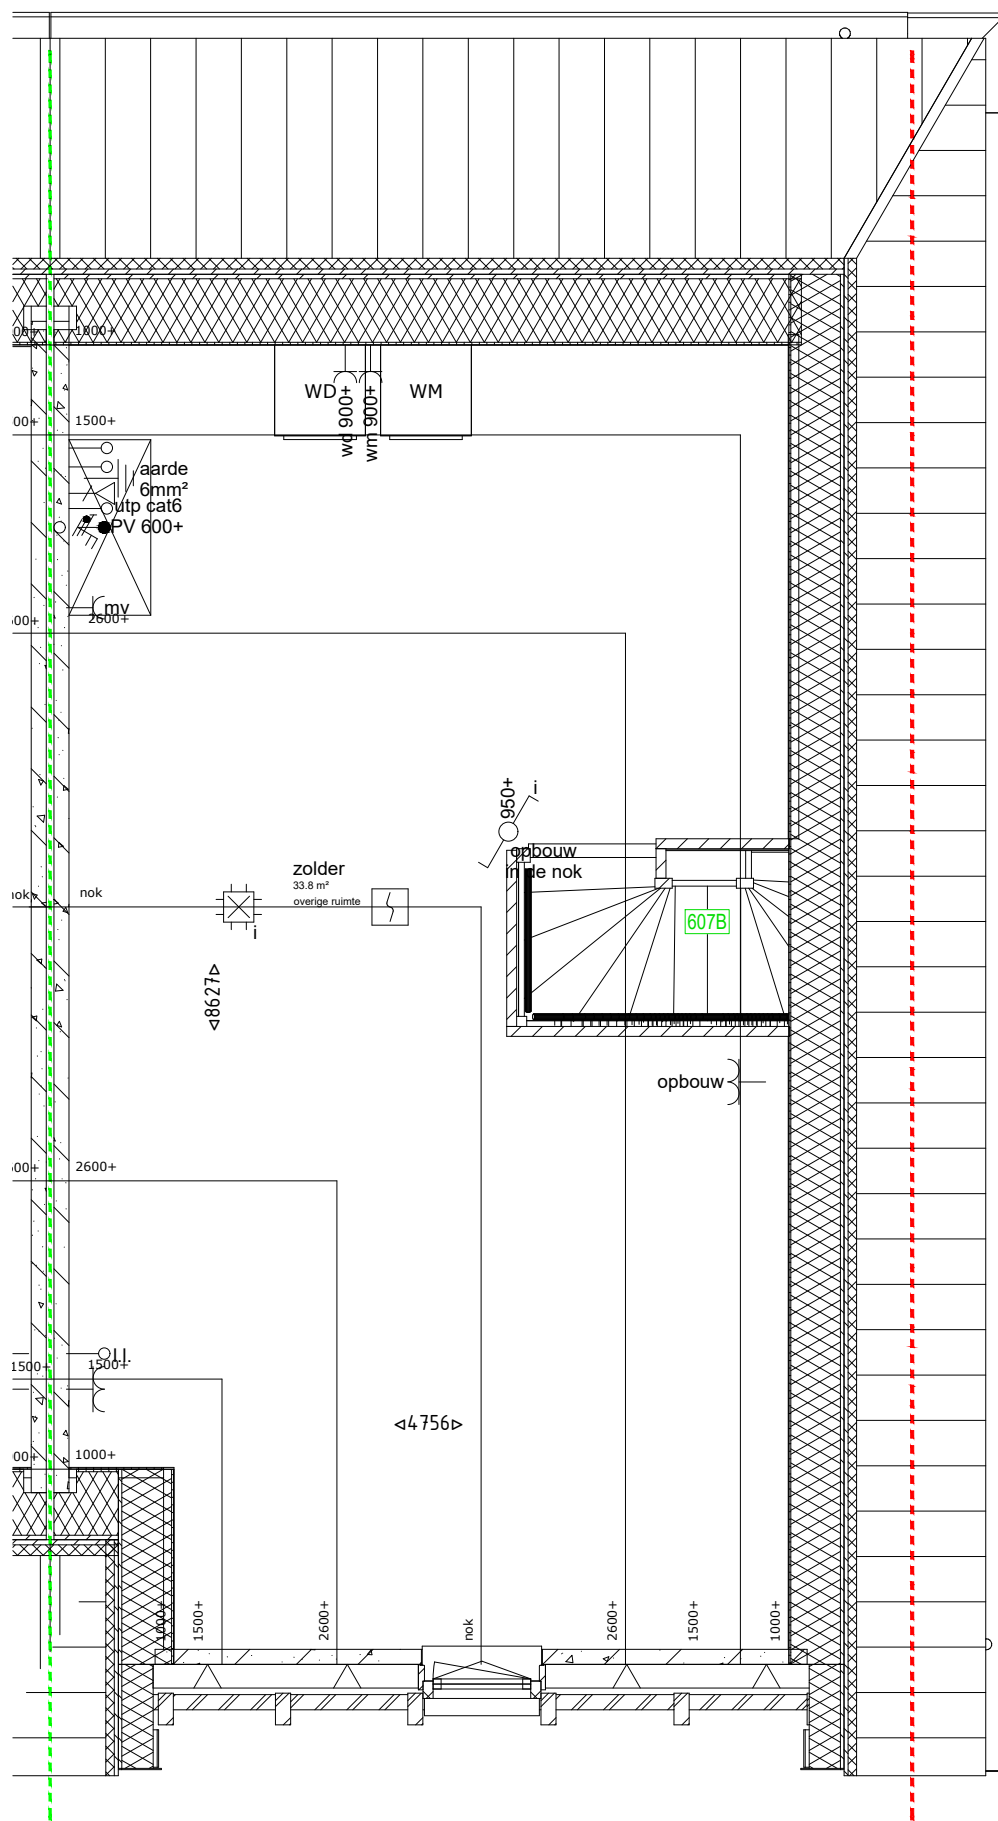

Bouwnummer 68