


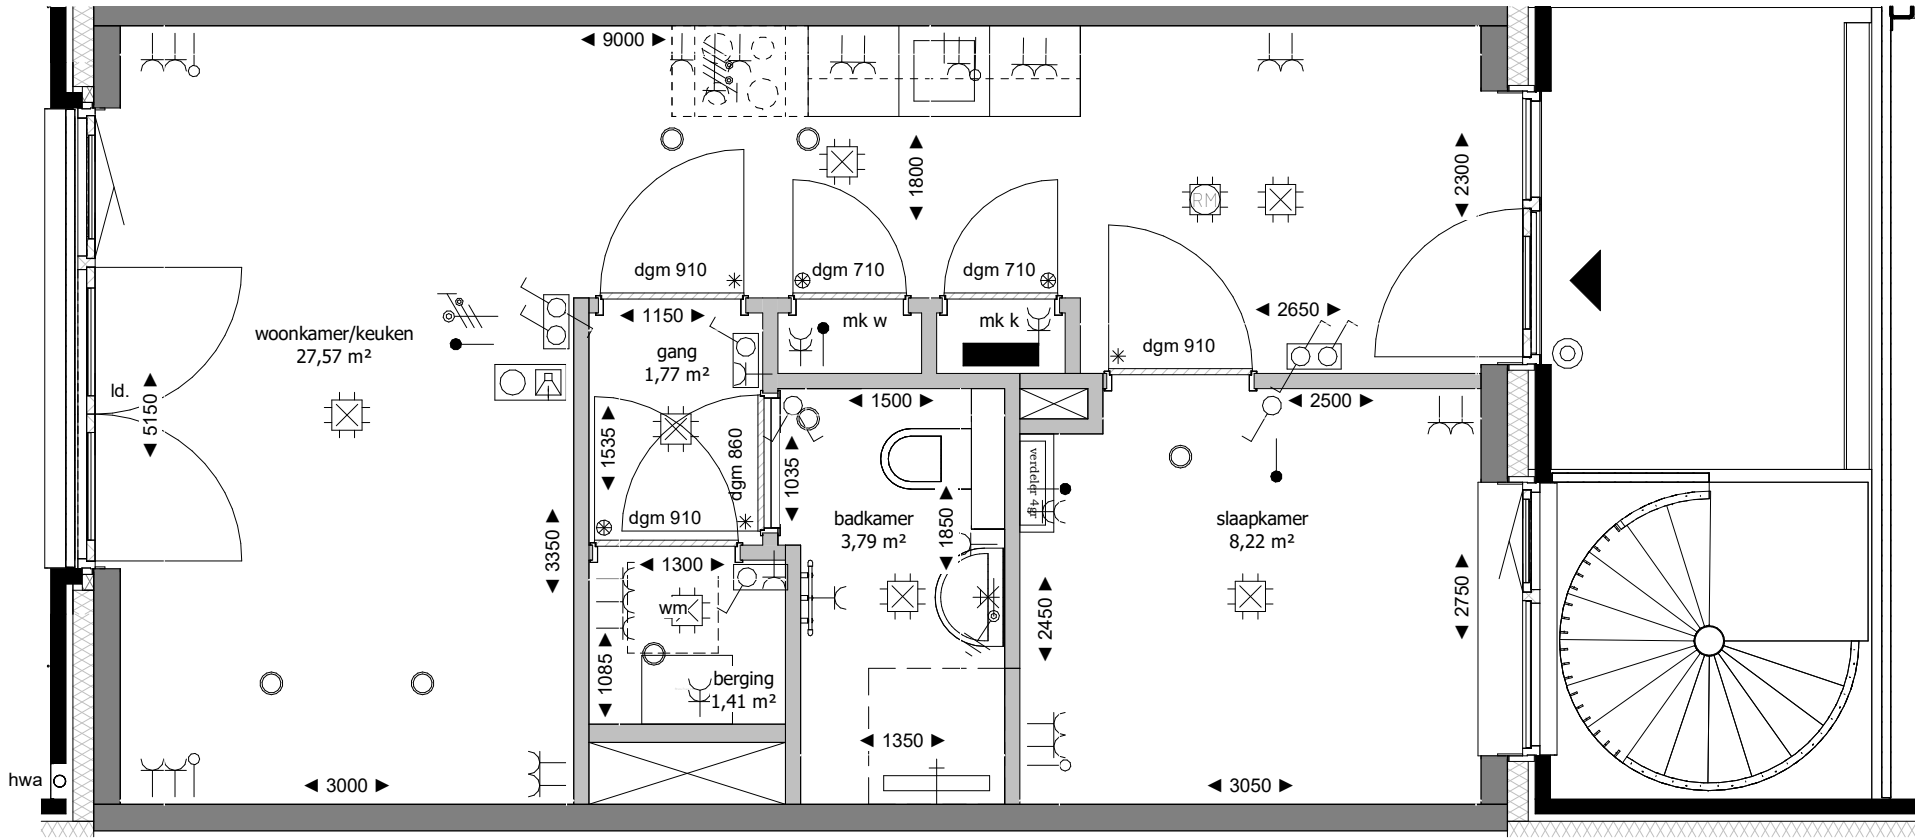

RENVOOI ELEKTRA

	Bediening WTW	
	Aansluitpunt licht	
	Aansluitpunt niet bedraad	
	Aardingspunt	
	Bel	
	Rookmelder	
	Centraaldoos met lichtpunt	
	Contactdoos 1-voudig met beschermingscontact	
	Contactdoos 1-voudig met beschermingscontact, waterdicht	
	Contactdoos 2-voudig met beschermingscontact	
	Contactdoos 2-voudig met beschermingscontact in 2 inbouwdozen	
	Contactdoos, perilex	
	Drukknop	
	Raam 2-voudig	
	Schakelaar, 1-polig	
	Schakelaar, serie-	

Hoogte schakelmateriaal indien niet anders aangegeven

Omschrijving	Hoogte
Wandcontactdozen verblijfsruimten	300+
Schakelaars, combinatie wcd	1050+
Wandcontactdozen boven aanrechtblad	1200+
Wandcontactdozen t.p.v. wastafel	1050+

RENVOOI INSTALLATIES

	Ventiel luchttoevoer en luchtafvoer plafond mv-installatie
	Vloerverdeler (voorzien van omkasting)
	Badkamer radiator

RENVOOI ALGEMEEN

- maatvoering in mm
- kozijn profielen zijn schematisch weergegeven en kunnen afwijken in maatvoering en uitvoering
- indeling keuken conform keukentekening
- leidingen installaties in bergingen in het zicht
- alle loze leidingen voorzien van controledraad, afgemonteerd met inzetplaat

RENVOOI BOUWKUNDIG

	metselwerk	
	isolatie	
	metalstud voorzetwand	
	metalstud woningscheidend	
	constructieve wand	
	lichte scheidingswand	
	bovenlicht binnenkozijn glas	
	bovenlicht binnenkozijn paneel	
	binnenkozijn zonder bovenlicht	

Verantwoording schematische tekening
Deze tekening is nauwkeurig en met zorg samengesteld. Wij moeten echter een voorbehoud maken ten aanzien van wijzigingen die vanuit overheid en/of nutsbedrijven worden opgelegd. Tevens wordt er voorbehoud gemaakt ten aanzien van geringe afwijkingen. De ondernemer is gerechtigd tijdens de (af)bouw wijzigingen in het plan aan te brengen waarvan de noodzakelijkheid bij de uitvoering blijkt. Deze wijzigingen mogen geen afbreuk doen aan de waarde, kwaliteit, het uiterlijk aanzien en de bruikbaarheid van de woningen en het gebouw. De wijzigingen zullen geen van de partijen enig recht geven tot het vragen van verrekening.

Bouwnummer 90

fase	VERKOOPTEKENINGEN
type	B1_A
typenummer	B1.02.04
schaal	1 : 50
formaat	A2
bladnummer	VK-B1.090
datum	25-05-2026
project	Blok B1 Pelmoltenpad Hoorn

