




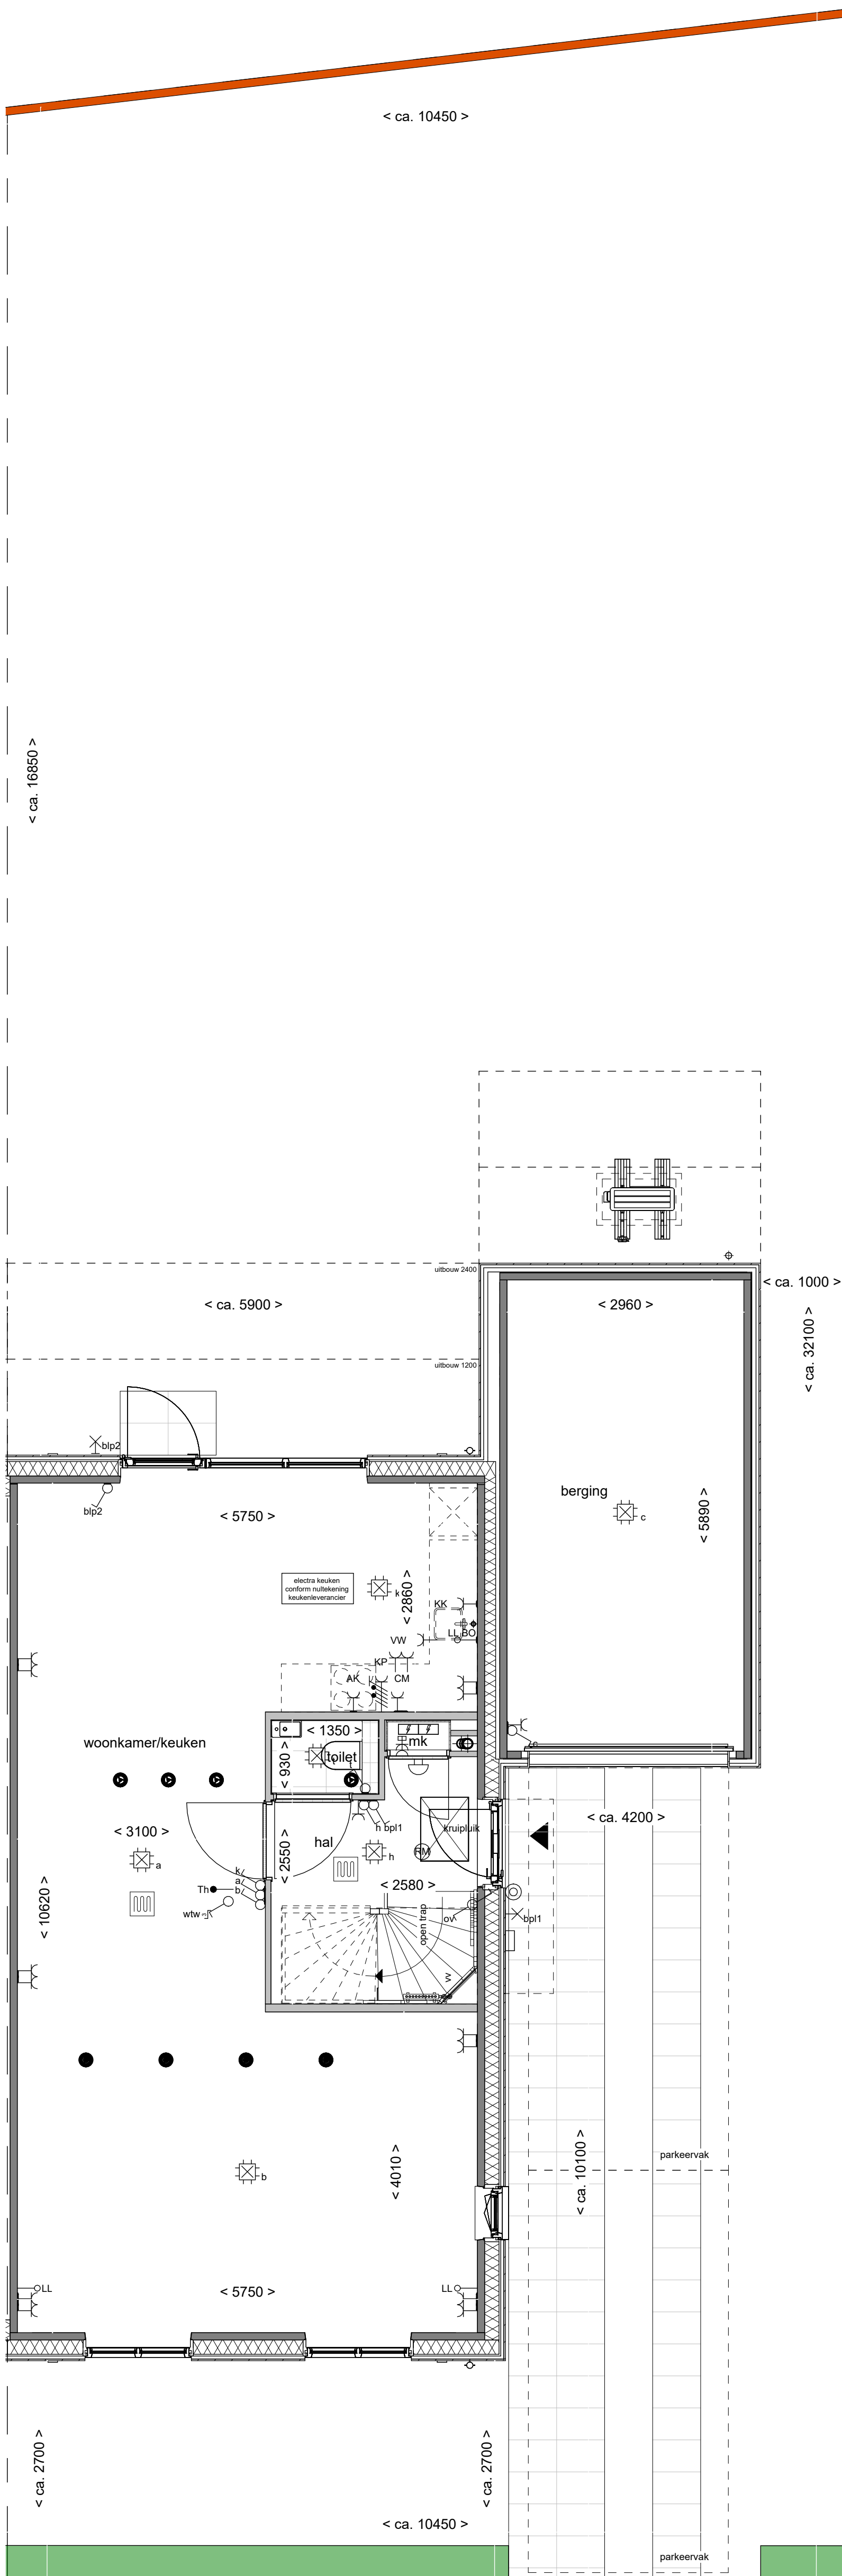


Begane Grond
1 : 50

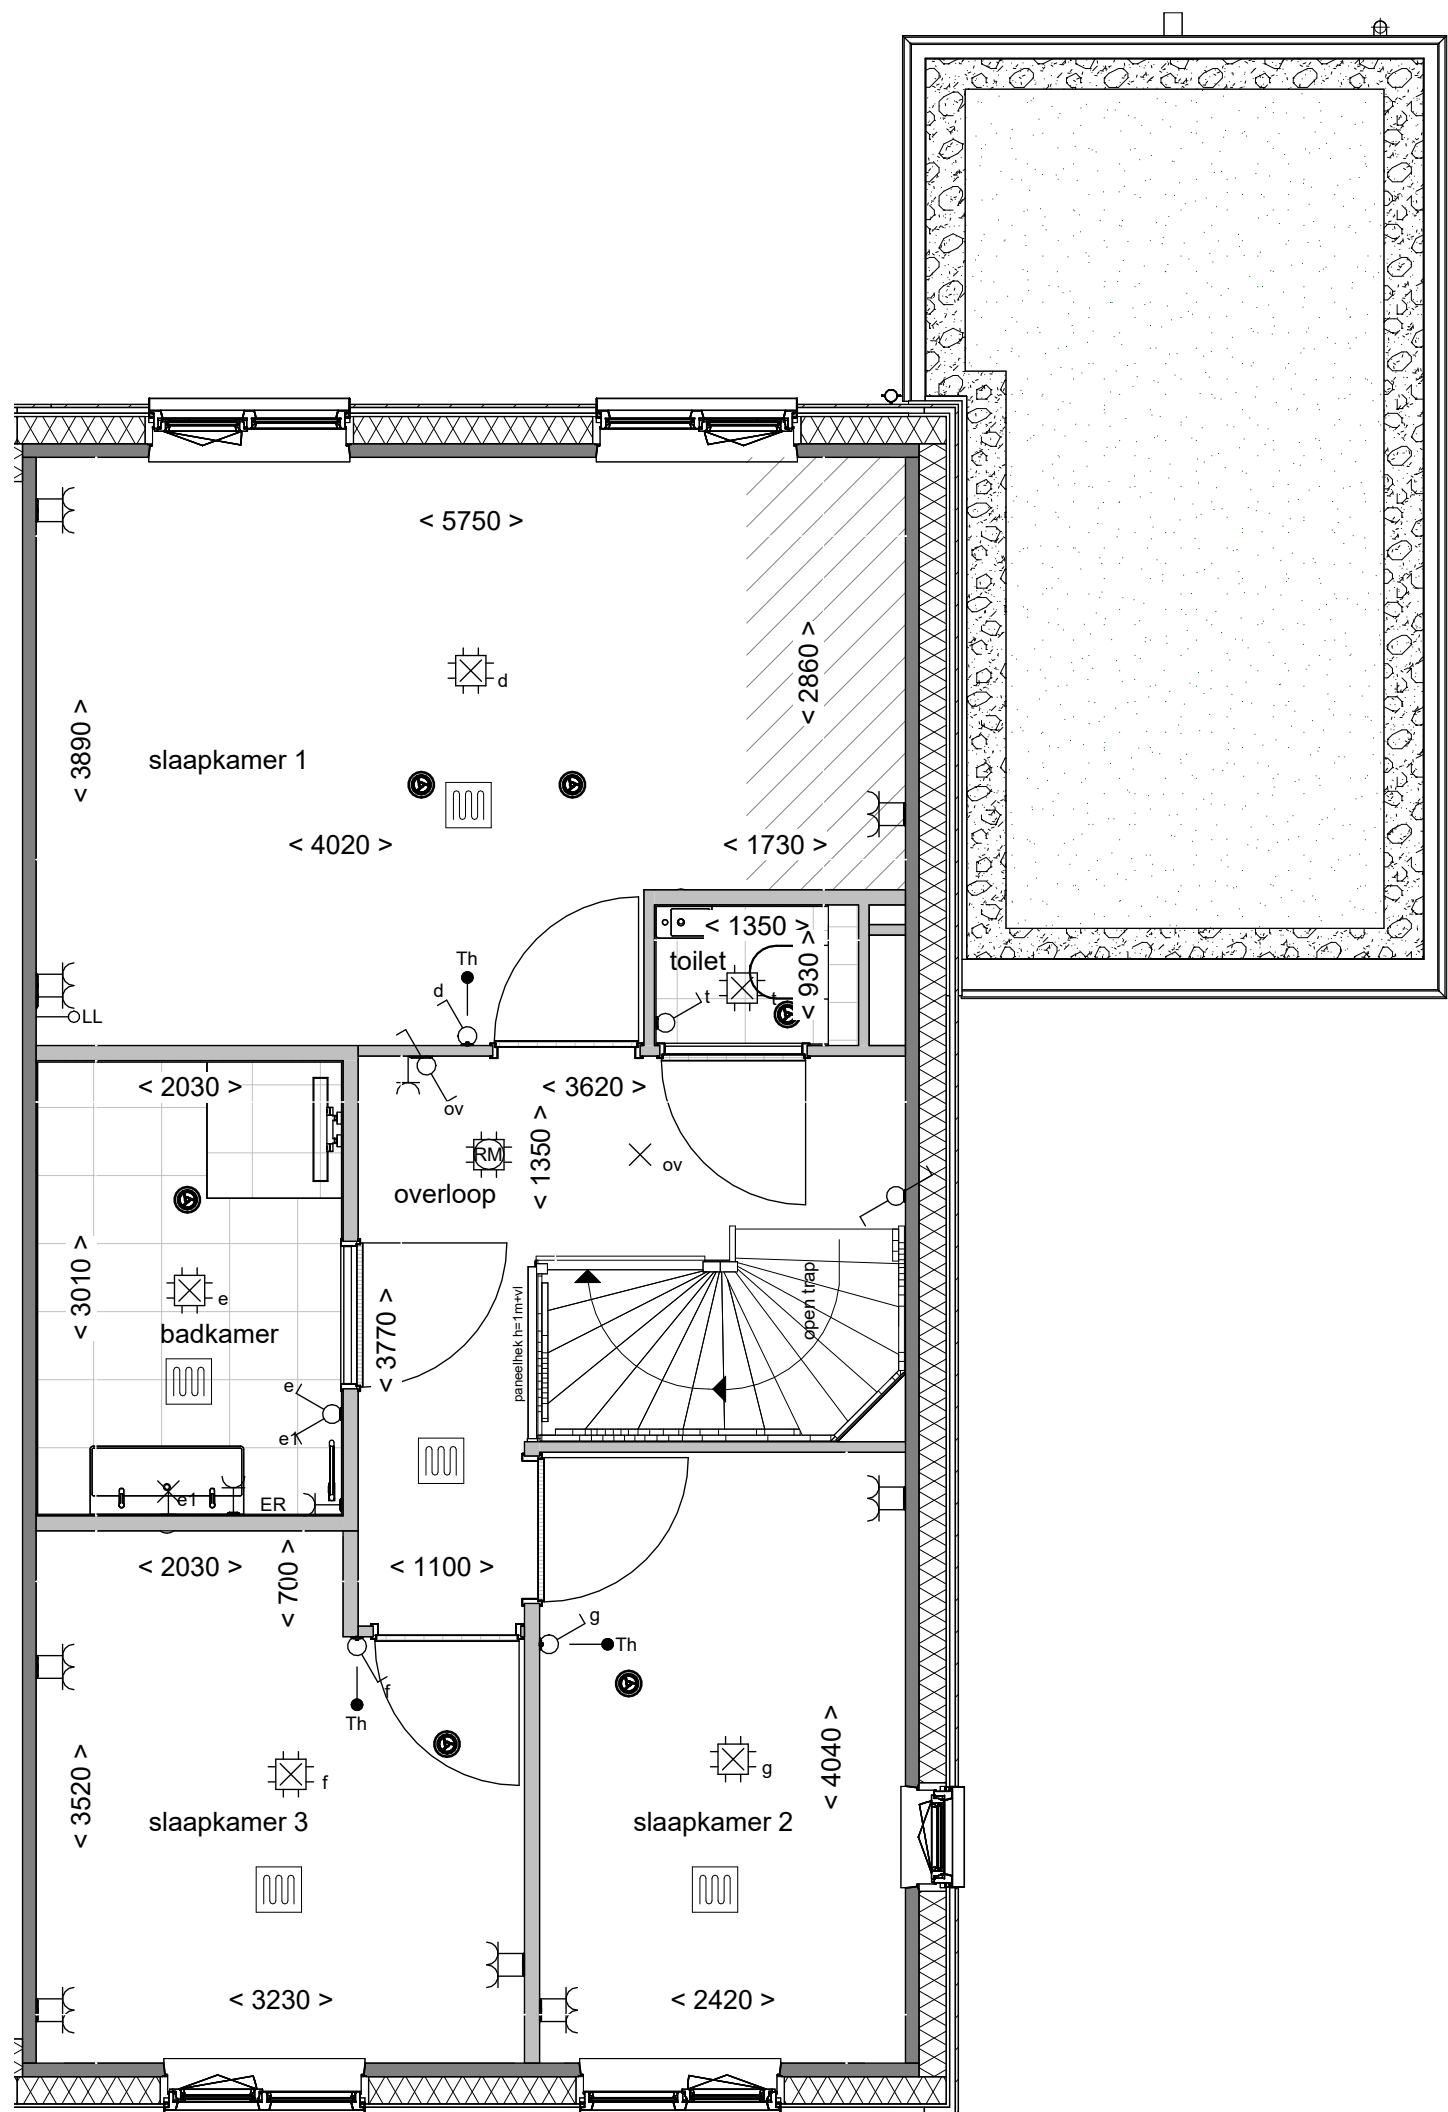


Eerste Verdieping
1 : 50

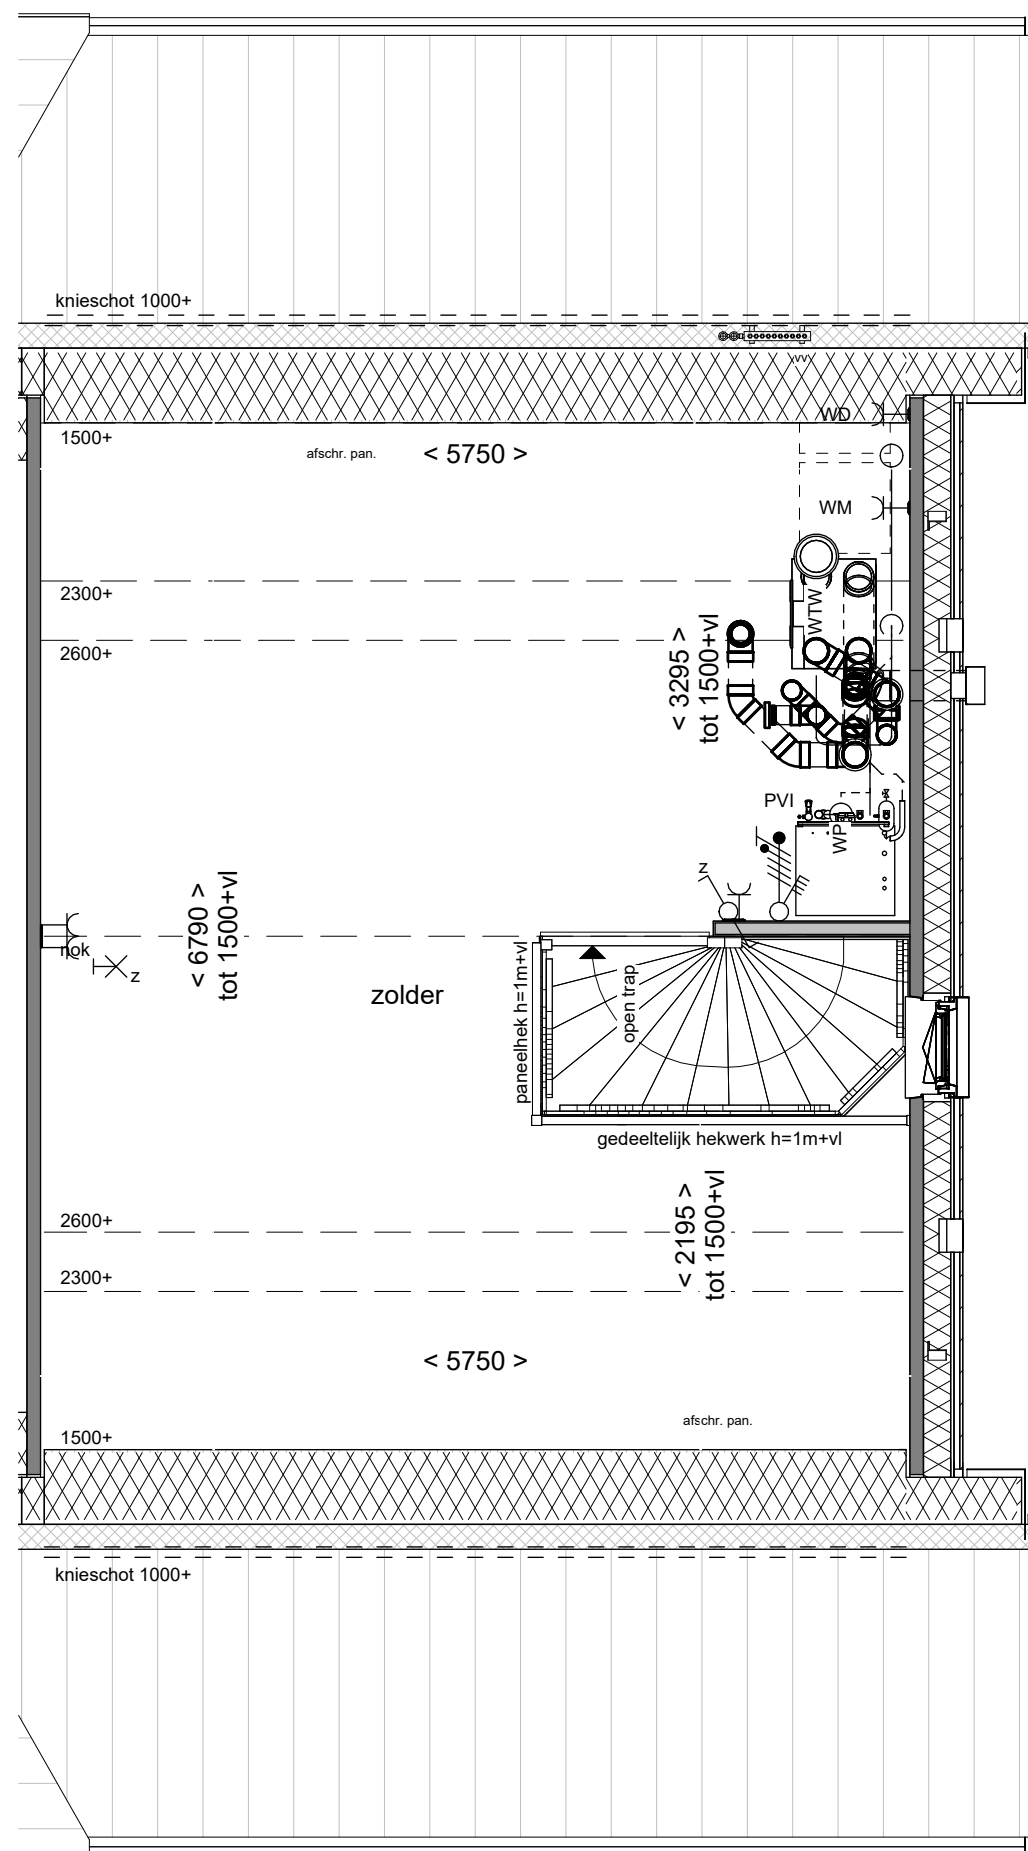

Tweede Verdieping
1 : 50

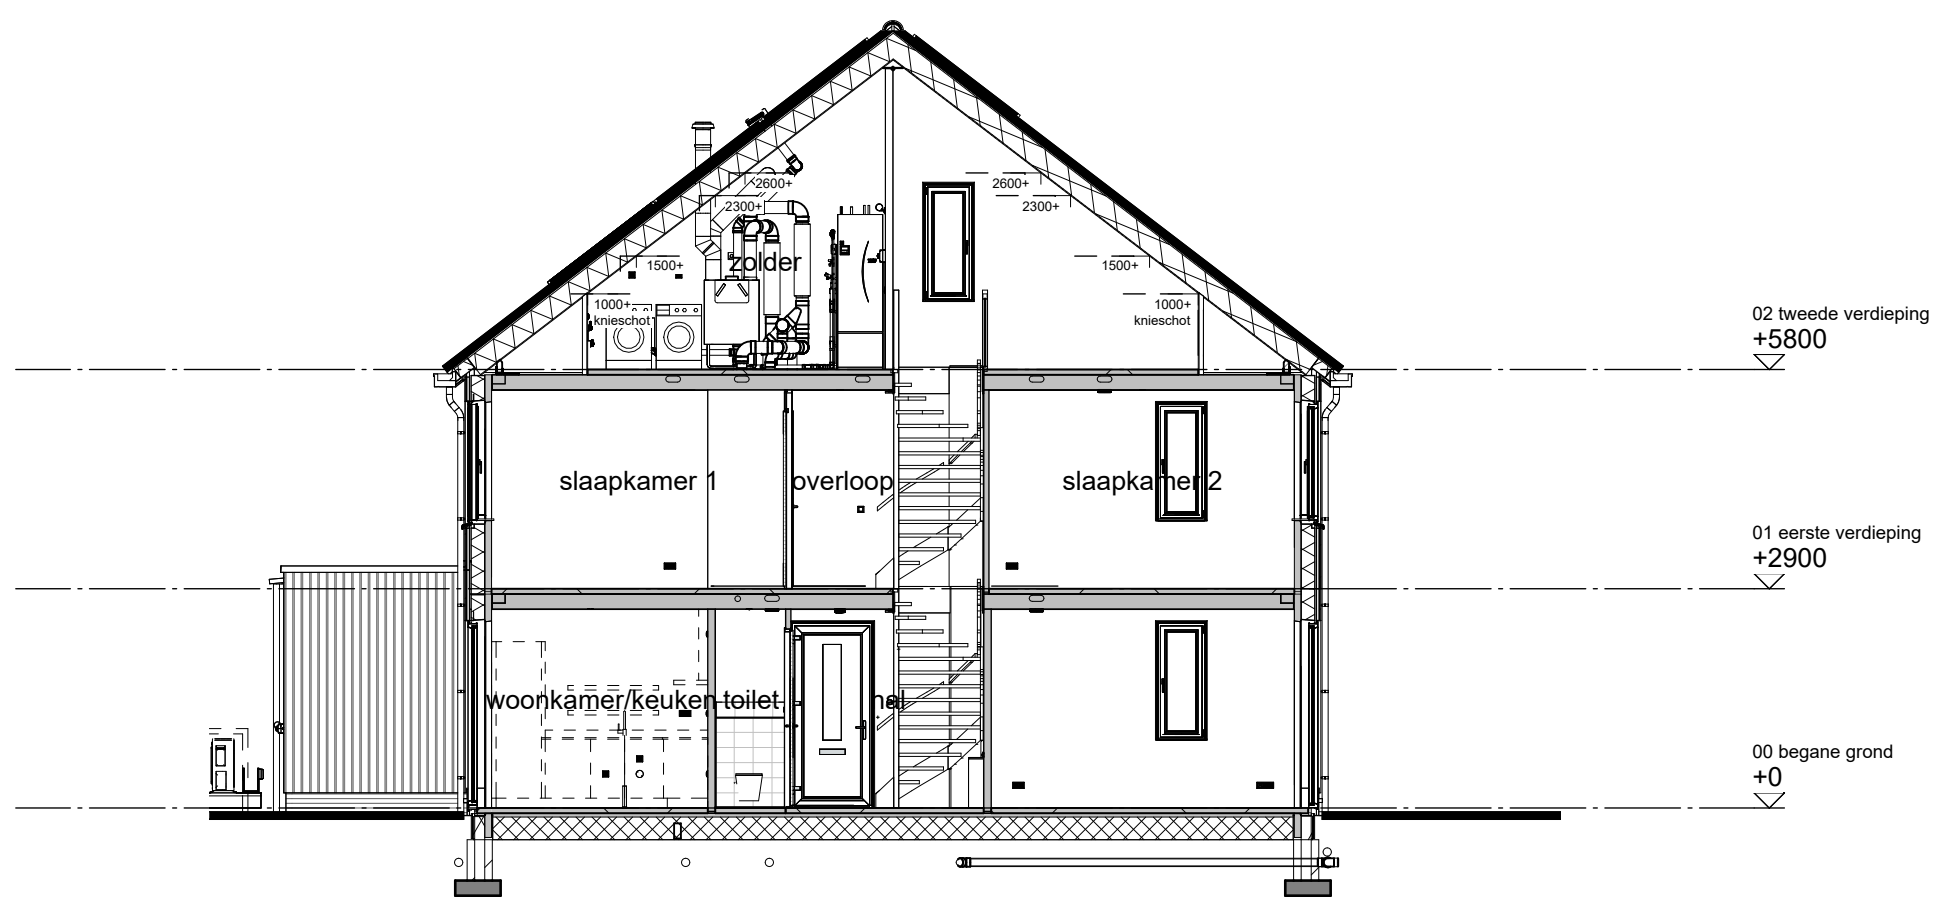

Doorsnede A-A
1 : 100

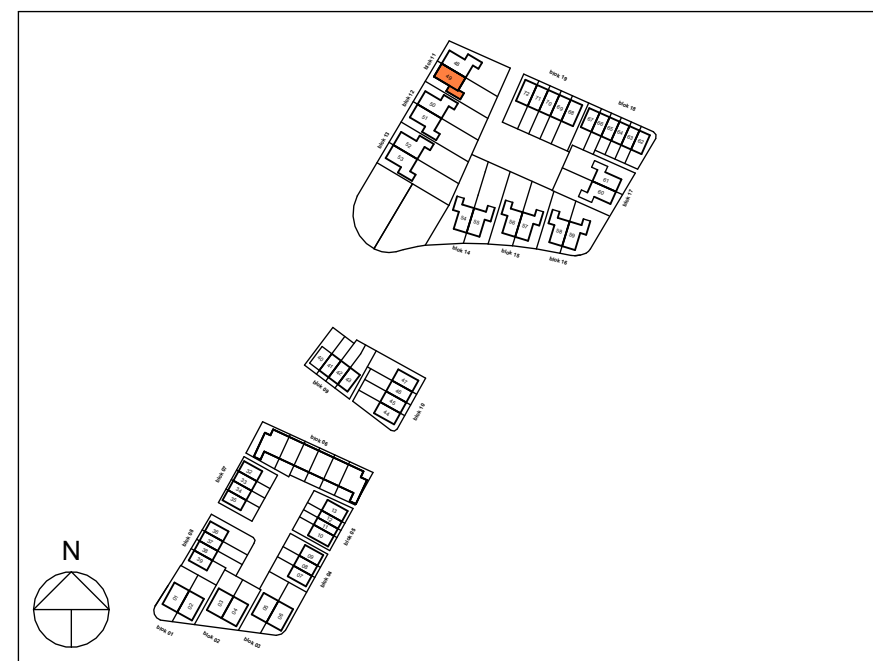

entree woning

metalewerk

isolatie

dragende wand

niet dragende binnenwand

bitrreudeurkozijn (met bovenlicht)

kruipruim

opstelplaats wasmachine

opstelplaats wasdroger

AK

afvoer: pen

CM

ER

KP

LL

LL BO

rk

PVI

VW

opstelplaats kookkast

principe opstelling keukenblok

ontbrekende ruimte volgens krijtlijnsmethode

kantlijn

halveer, voorzet van krimp

ca. 1500mm hoog

hagen ca. 600-800mm hoog

hagen ca. 1000-1200mm hoog

tegelpad 400x400mm

houten kolom 12v. pergola

Renvooi installaties

aanvalpunt tot wand

centraalroos met lichtpunt

armatuur aan de wand

rookmelder

aanvalpunt niet bedraad / loos

aanvalpunt bedraad data, niet afgezonderd

bedrader

schakelaar, 1 polig

schakelaar 2v. PVI panelen

standaardschakelaar 2v. wte

schakelaar, wissel

schakelaar, serie

wandcontactdoos 1-voudig met beschermingscontact

wandcontactdoos 2-voudig met beschermingscontact

thermostaatbedrading, bedraad

wandcontactdoos 2v. warmtegevoel

mechanische ventilatie unit met wte

warmtepomp

indusventiel mechanische ventilatie

afzuigventiel mechanische ventilatie

verder vloerwarming

ruimte vzw vloerwarming

elektrische radiator (ER)

kanten in het 2016

doortocht

ligged douche

armatuur op schermenschakelaar

Disclaimer

Alle maten op de tekening zijn in millimeters tenzij anders aangegeven.

Alle maten op de tekening zijn circa-maten en niet geschikt voor opbouw van deuren.

De keukenuitrusting en opbouw van de wasmachine en wasdroger die op de tekening is aangegeven dienen af te stemmen met de leverancier.

De posities van de op tekening aangegeven schakelaars, afzuigkasten en wand- en plafondcontacten zijn indicatief.

De op tekening aangegeven installaties zoals p.v. panelen, radiatoren, contactdozen en muurpanelen zijn indicatief, afwijking lokale en de aantallen volgens nadere opgave van de installateur.

Bovenkamp

Tekening

Woningtype: E60

Bouwnummer: 49

Bladnummer: VT-BN49-01

Bladmaat: A0

Schaal: 1:50 / 1:100

Datum: 01-09-2026

Overzichtstekening bouwnummer 49