

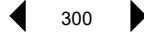
 


RENVOOI

	steenachtige wand
	lichte scheidingswand
	radiator
	ruimte maatvoering in centimeters
	deurkozijn brandwerend 30min.
	zelfsluitende deur
vl	vrijloop deurdranger
	niet ioniserende rookmelder
	mechanische afvoerventiel (positie nog definitief te bepalen)
	plafondlichtpunt
	wandlichtpunt
	wandcontactdoos
	dubbele wandcontactdoos
	wandcontactdoos ventilatiesysteem
	wandcontactdoos wasmachine
	wandcontactdoos wasdroger
	schakelaar enkelpolig
	wisselschakelaar enkelpolig
	gecombineerde schakelaar enkelpolig
	kruisschakelaar
	schakelaar enkelpolig gecombineerd met wcd
	wisselschakelaar gecombineerd met wcd
	aansluitpunt videofoon, bedraad
	aansluitpunt kooktoestel, bedraad
	aansluitpunt radio/tv, bedraad
	aansluitpunt thermostaat, bedraad
	CO2 sensor + regelaar ventilatie
	CO2 sensor ventilatie
	regelaar ventilatie
	aansluitpunt onbedraad
	beldruknop
d	deurdorpel
WKO	warmte koude opslag installatieruimte
MK	meterkast
	verdeelinrichting

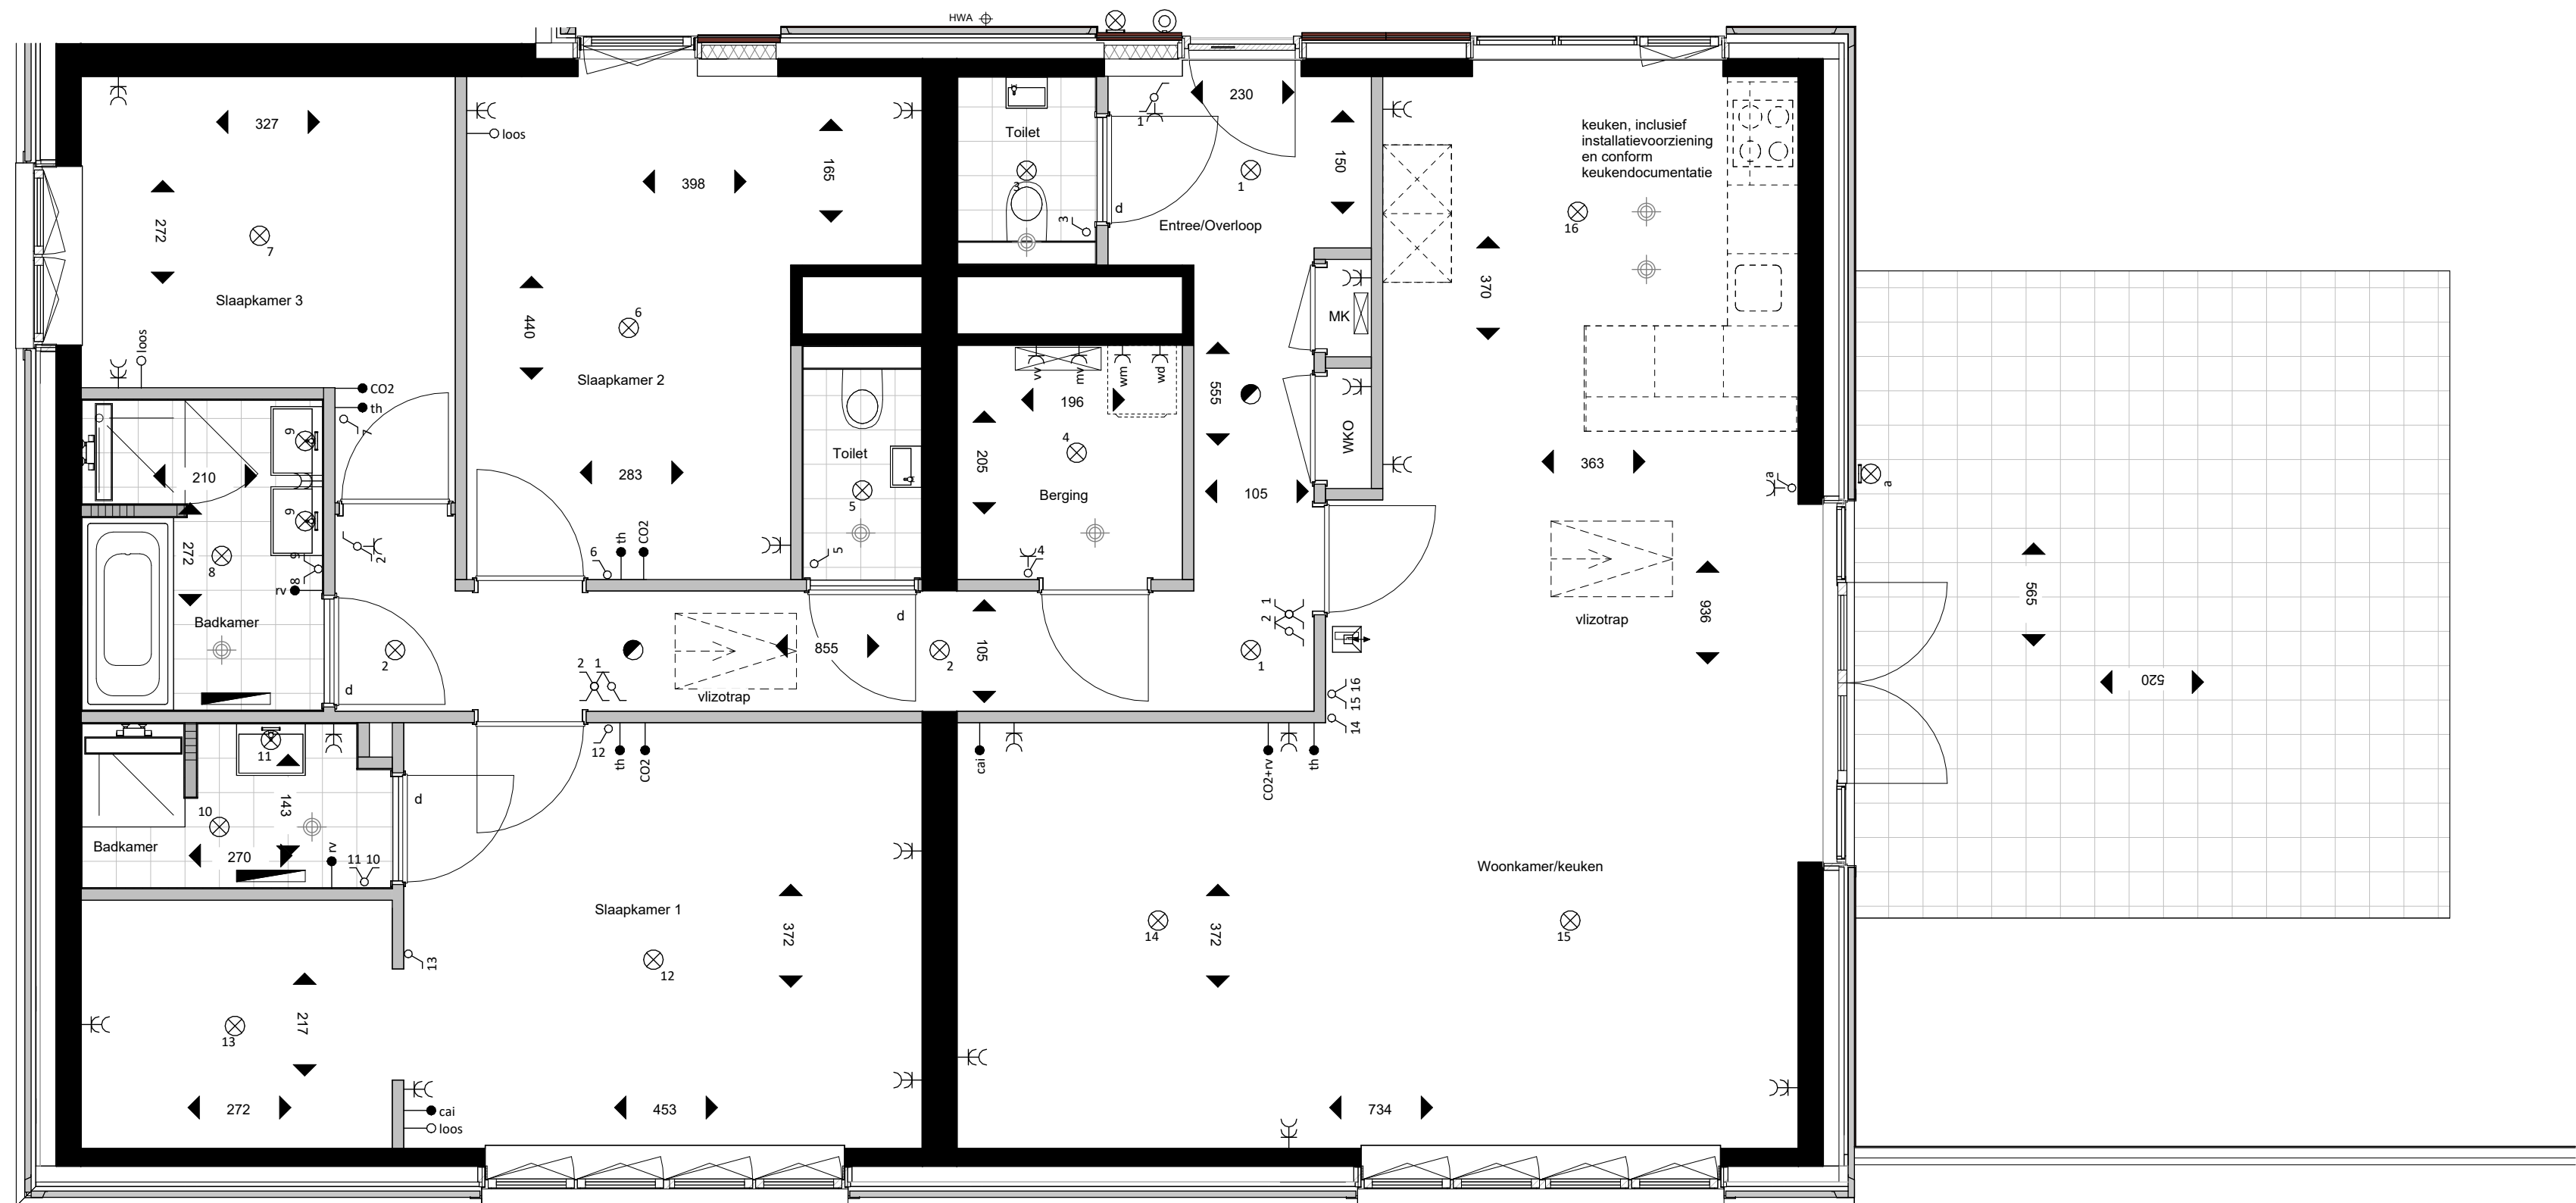


Plattegrond 1:50

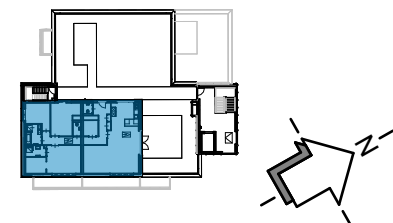



plattegrond 1:50

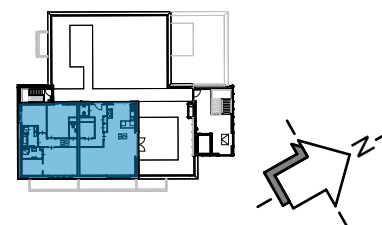

**GILDE
KWARTIER**

Project:
Onderwerp:


Datum:
Tekeningnummer:

Gildekwartier The Tanner
Plattegrond zolder bouwnummer 24


27-10-2025
BLX-VK-B242 *Formaat:* A3




Noordwestgevel 1:400

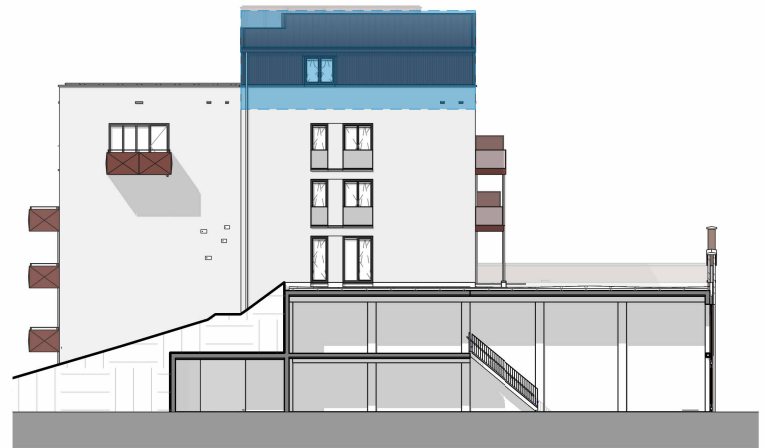


Zuidwestgevel 1:400

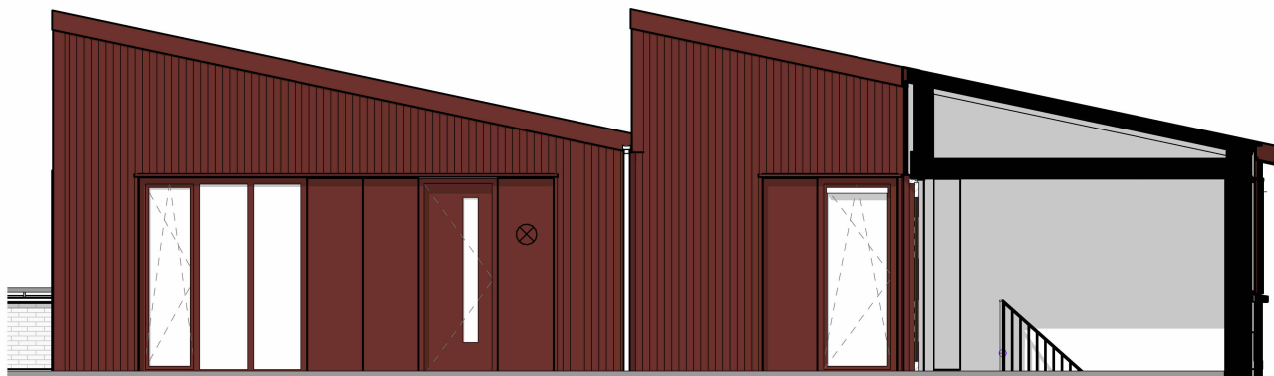


Gevelfragment Noordwestgevel 1:100

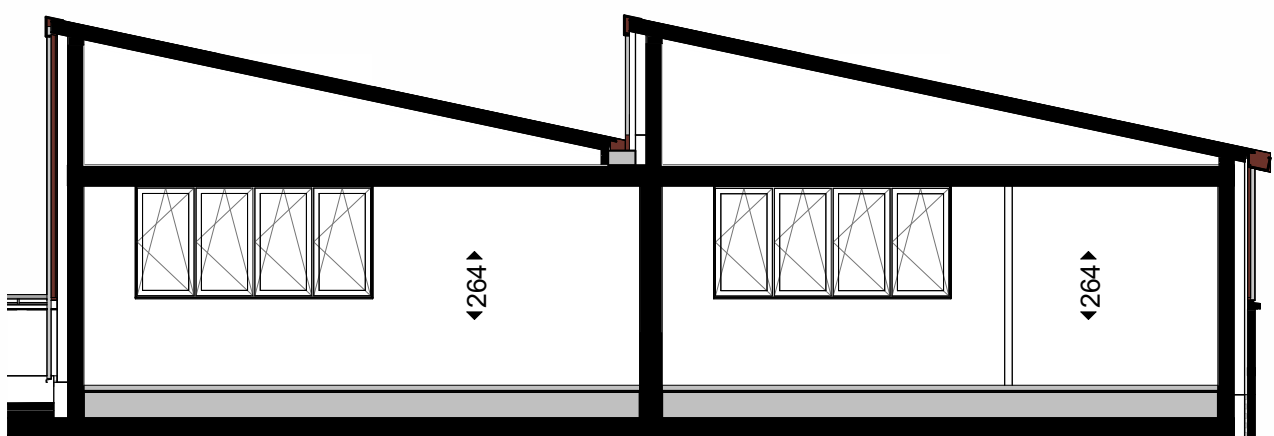

dwarsdoorsnede 1:100

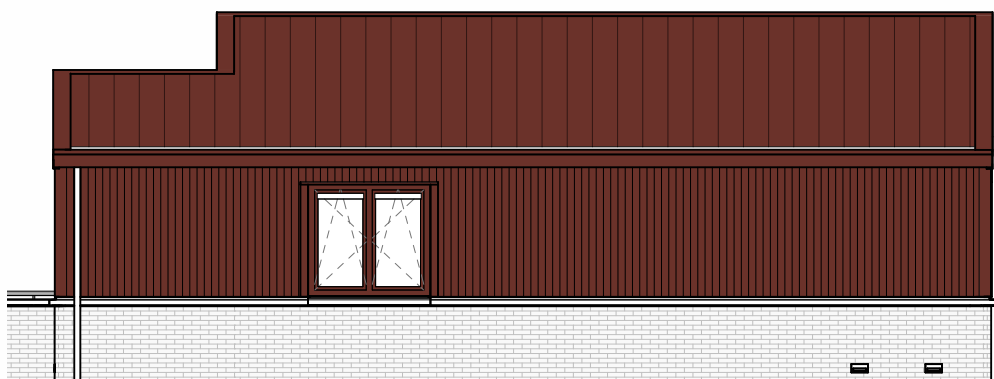

Gevelfragment Zuidwestgevel 1:100

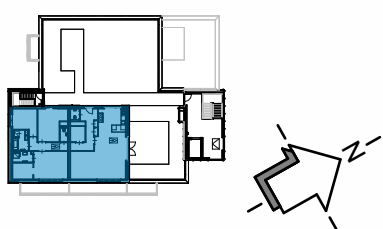

**GILDE
KWARTIER**

Project:
Onderwerp:


Datum:
Tekeningnummer:

Gildekwartier The Tanner
Gevels & doorsnede bouwnummer 24


27-10-2025
BLX-VK-B243 *Formaat: A3*



Zuidoostgevel 1:400

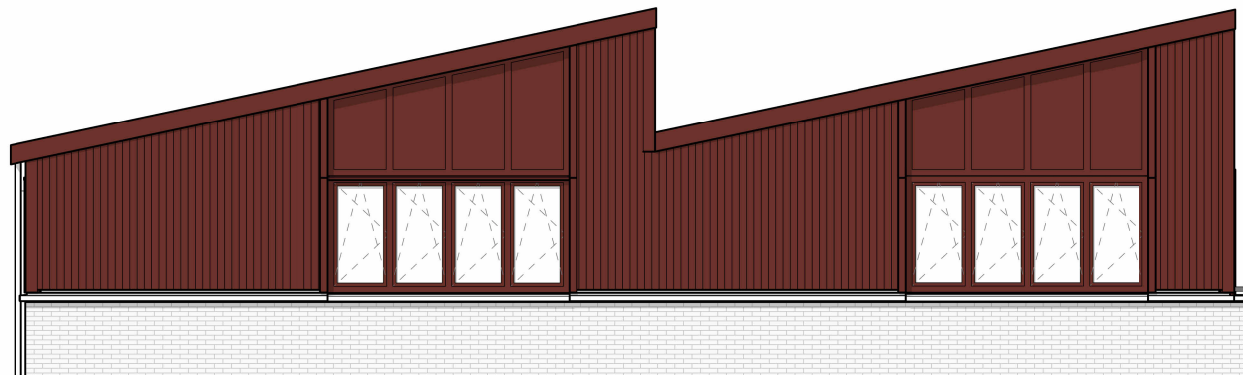


Gevelfragment Zuidoostgevel 1:100

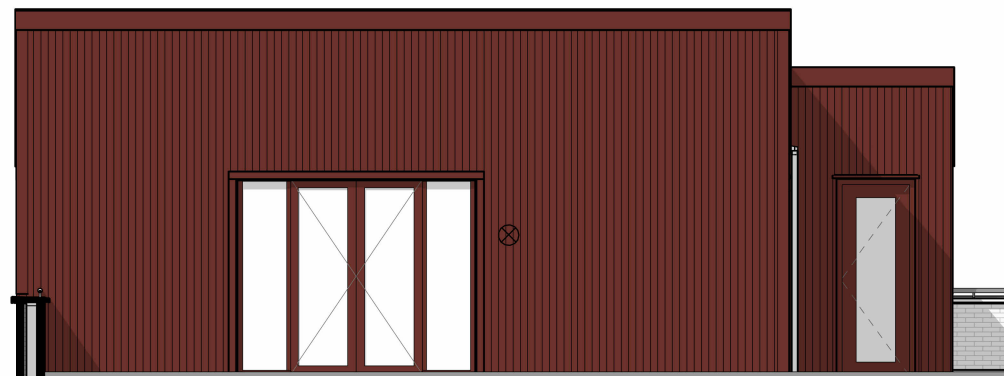

Gevelfragment Noordoostgevel 1:100



lengtedoorsnede 1:100

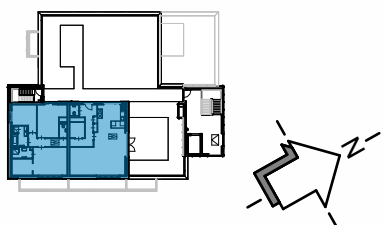


**GILDE
KWARTIER**

Project:
Onderwerp:


Gildekwartier The Tanner
Gevels & doorsnede bouwnummer 24

Datum:
Tekeningnummer:


27-10-2025
BLX-VK-B244 *Formaat:* A3

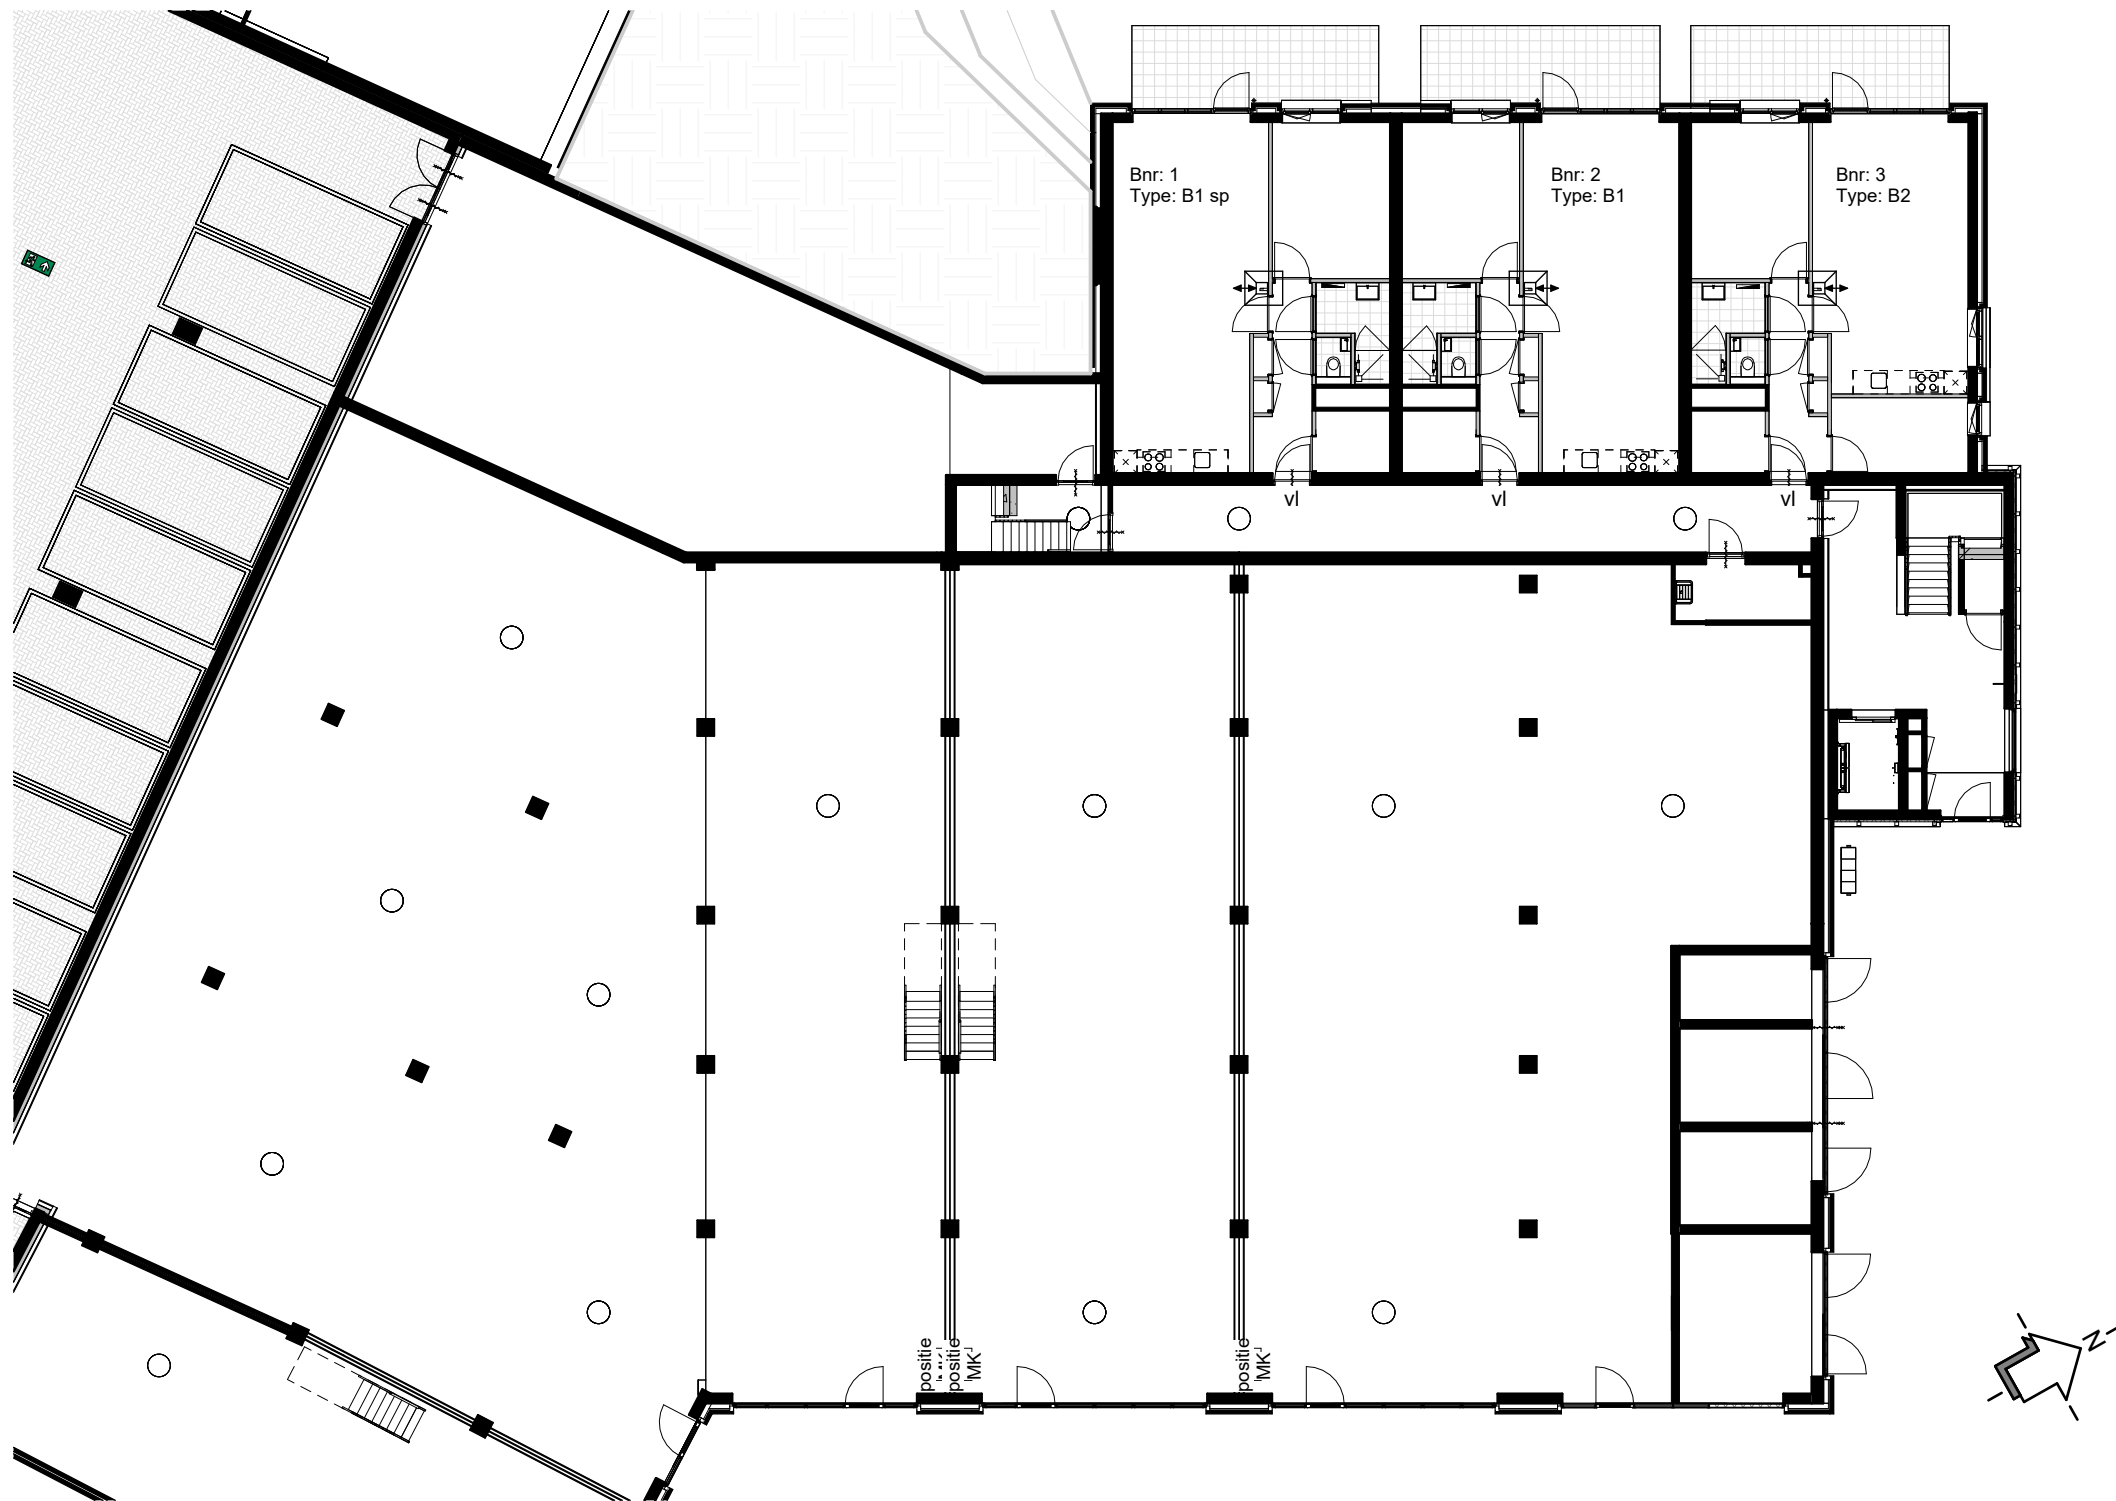


Begane grond 1:200

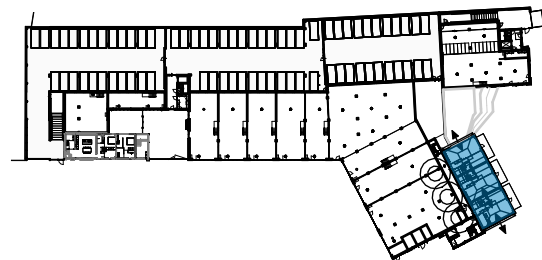

Project: Gildekwartier The Tanner
Onderwerp: Overzichtsplattegrond begane grond
Datum: 27-10-2025
Tekeningnummer: BLX-VK-B002
Formaat: A3

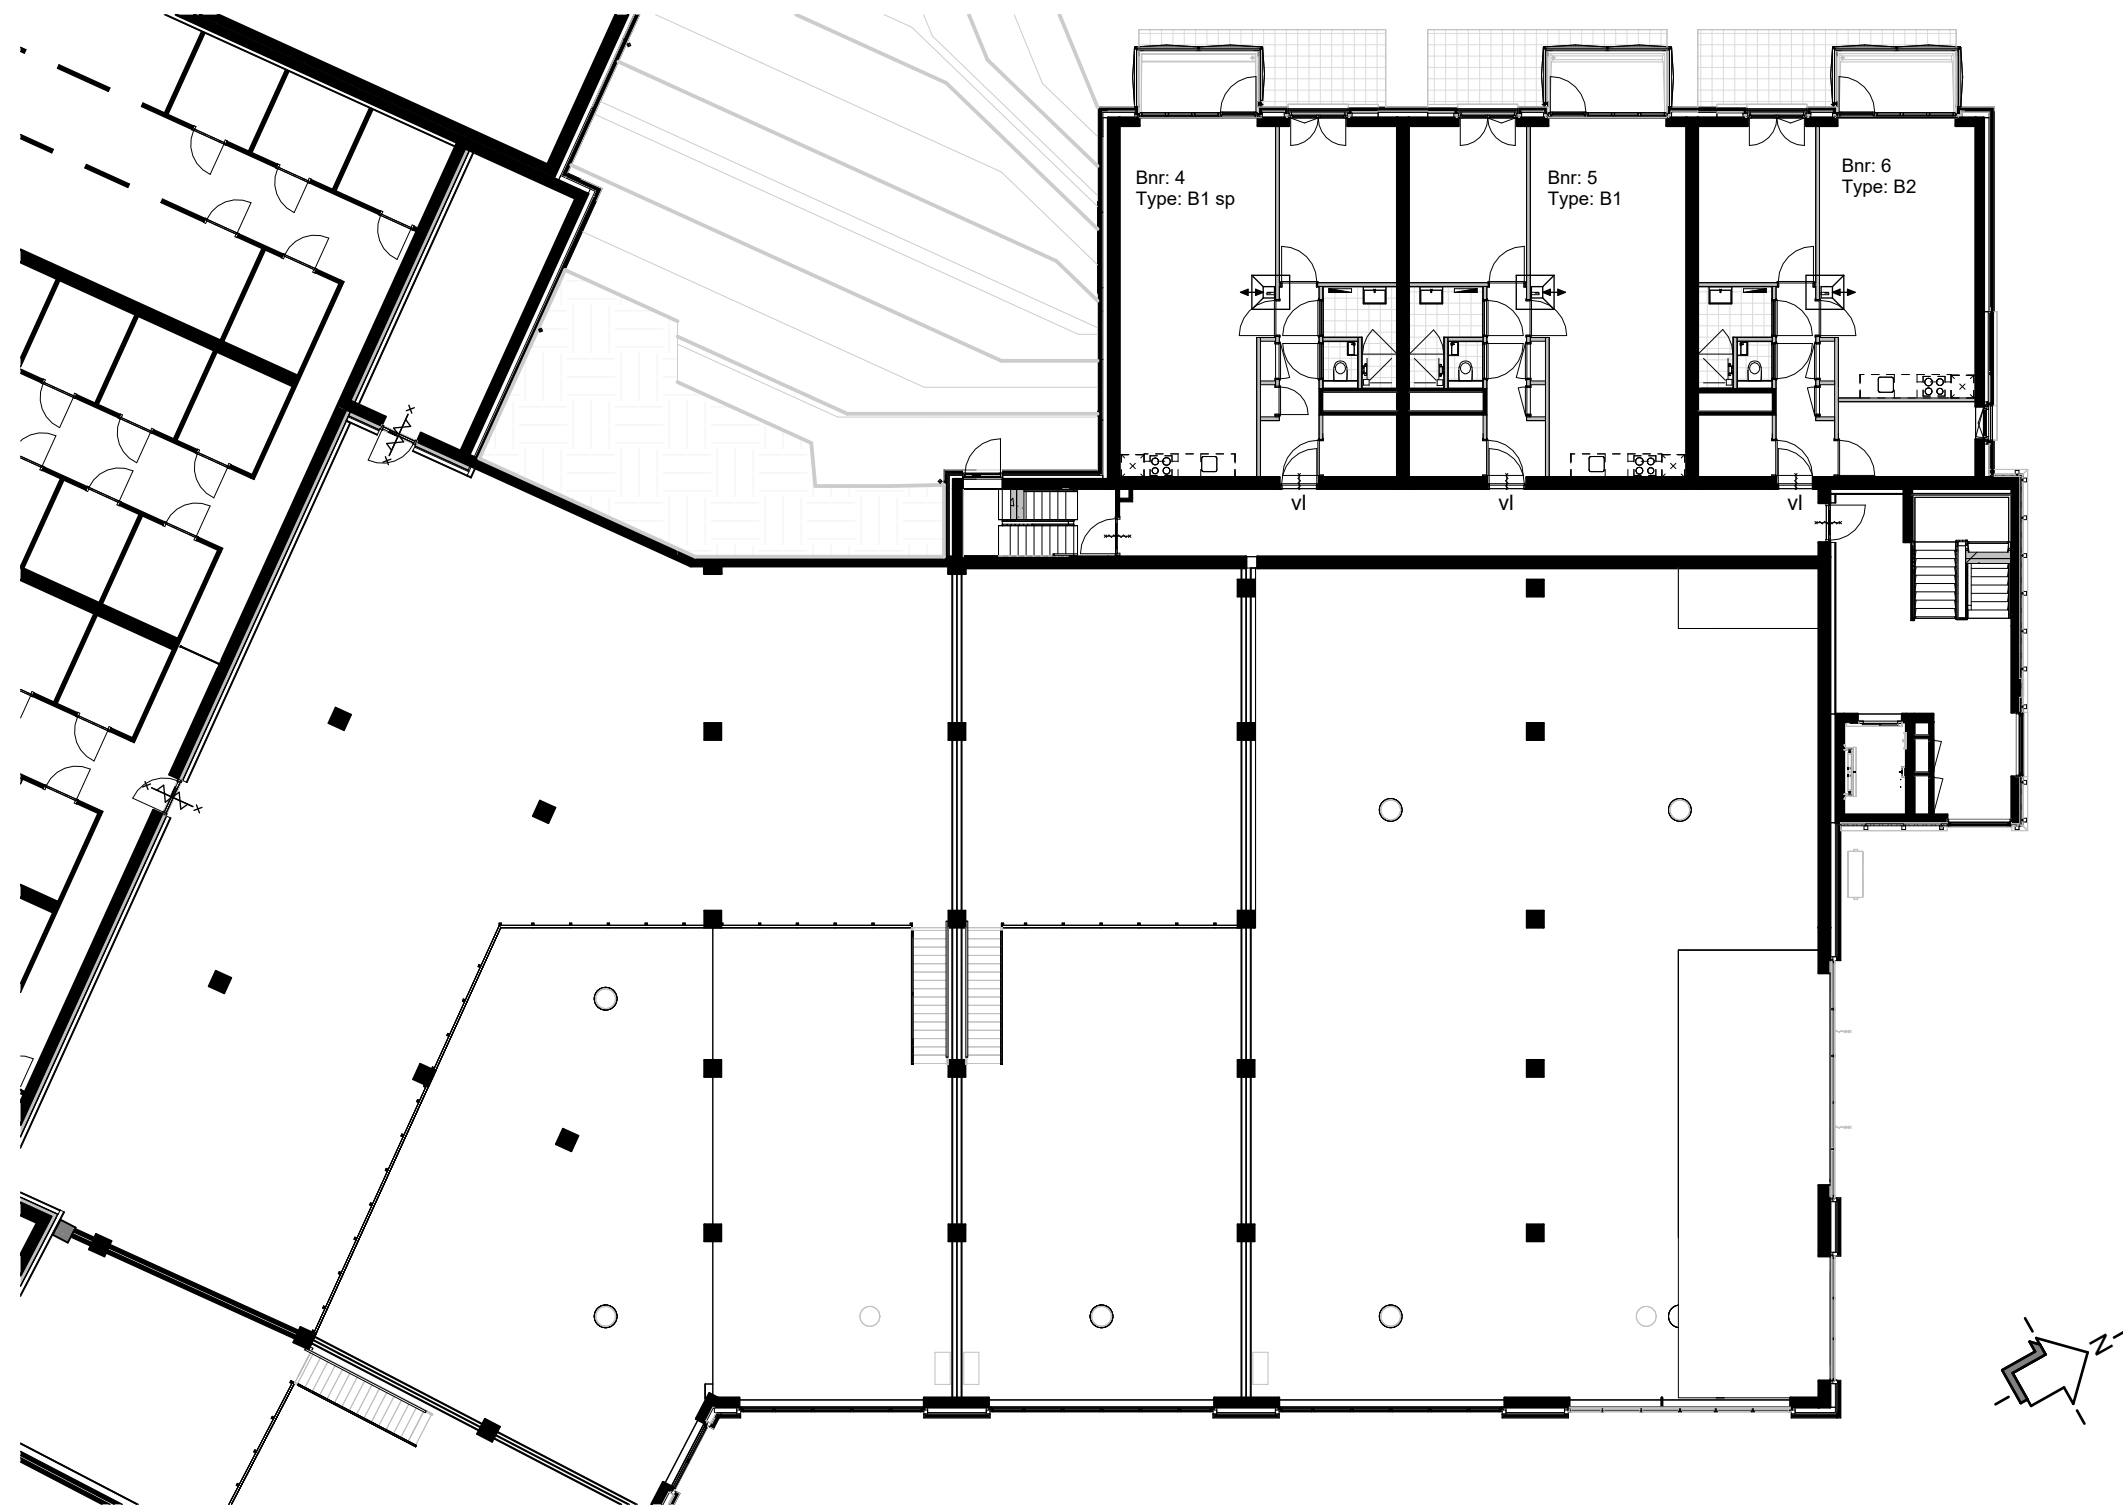

Eerste verdieping 1:200

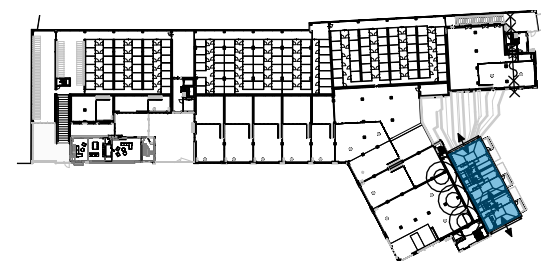


**GILDE
KWARTIER**

Project:
Onderwerp:

Datum:
Tekeningnummer:

Gildekwartier The Tanner
Overzichtsplattegrond 1e verdieping
bouwnummer 04 t/m 06
27-10-2025
BLX-VK-B003

Formaat: A3

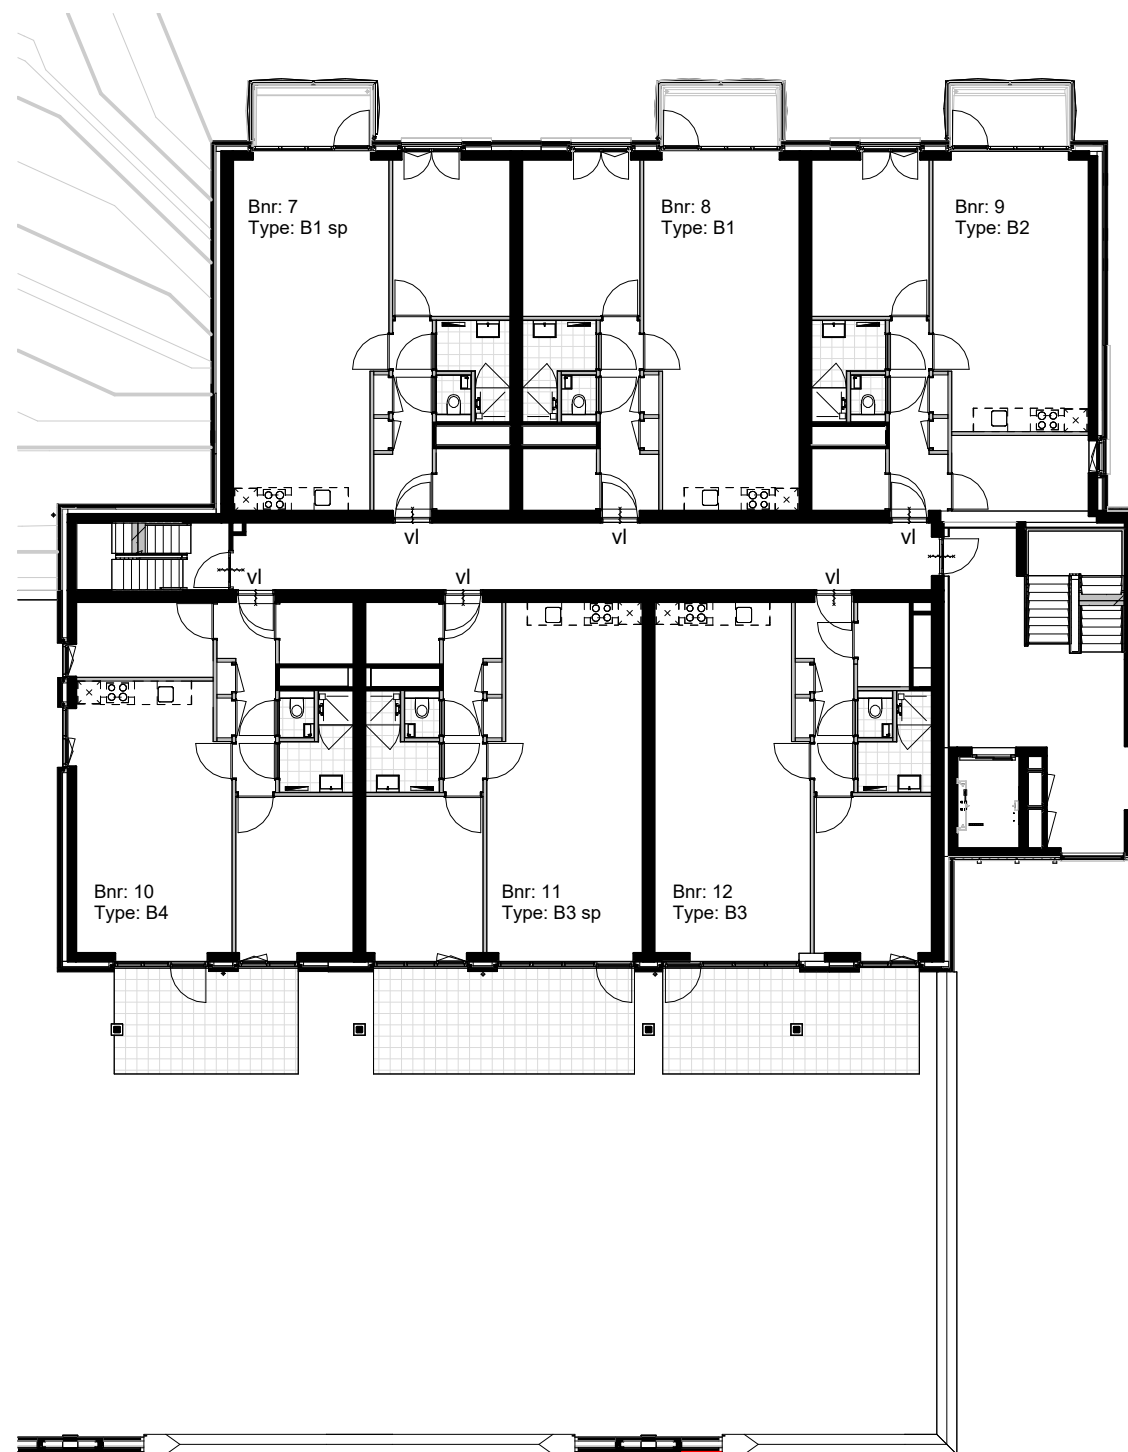

Tweede verdieping 1:200



Derde verdieping 1:200




**GILDE
KWARTIER**

Project:
Onderwerp:
Datum:
Tekeningnummer:

Gildekwartier The Tanner
Overzichtsplattegrond 2e en 3e
verdieping bouwnummer 07 t/m 18
27-10-2025
BLX-VK-B004 Formaat: A3



Vierde verdieping 1:200

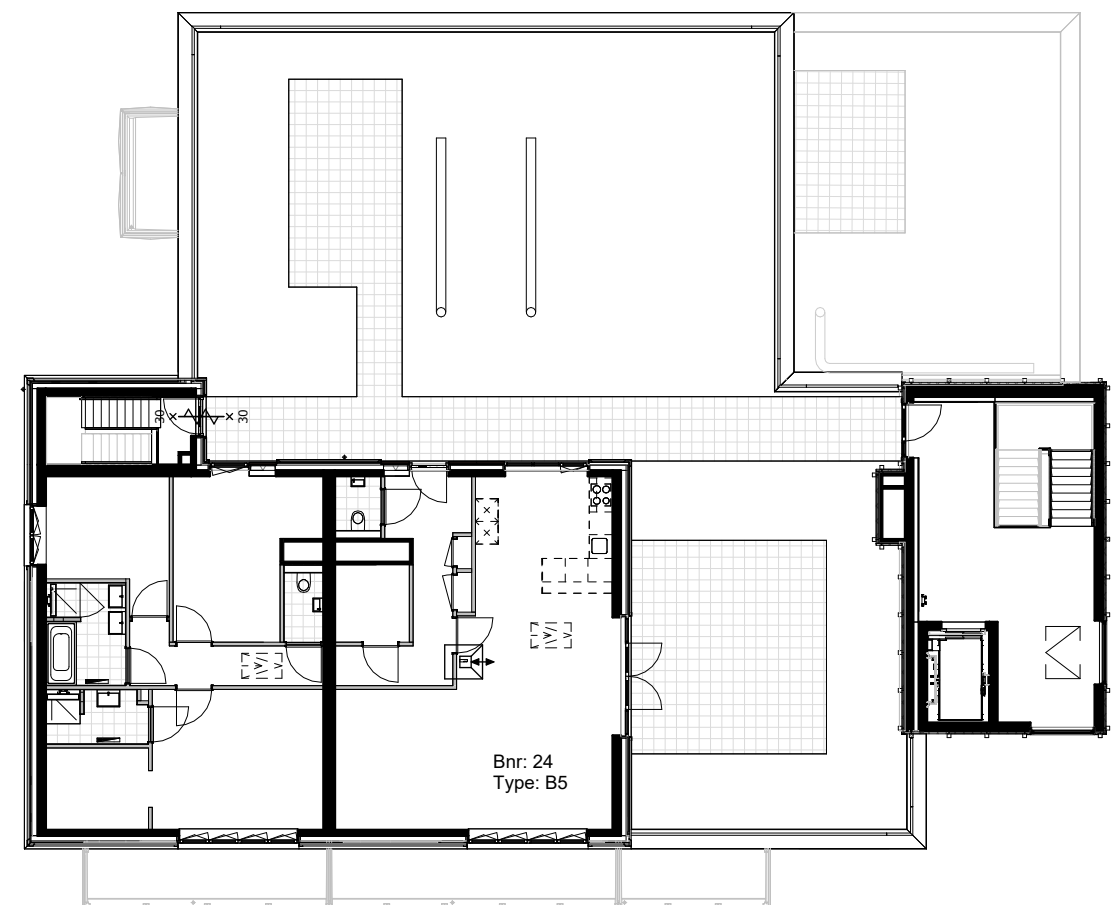

Vijfde verdieping 1:200



**GILDE
KWARTIER**

Project:
Onderwerp:
Datum:
Tekeningnummer:

Gildekwartier The Tanner
Overzichtsplattegrond 4e en 5e
verdieping bouwnummer 19 t/m 24
27-10-2025
BLX-VK-B005 *Formaat:* A3



Situatie 1:1000



GILDE
KWARTIER

Project:
Onderwerp:


Datum:
Tekeningnummer:

Gildekwartier The Tanner
Situatietekening The Tanner

27-10-2025
BLX-VK-B001 Formaat: A4



Begane grond Parkeren 1:200

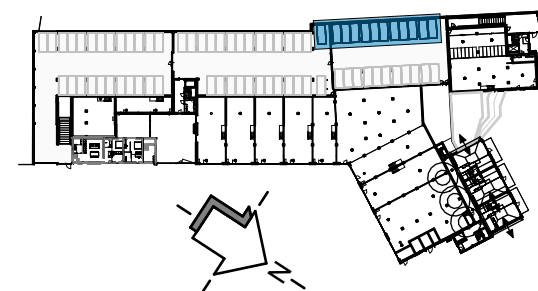

**GILDE
KWARTIER**


Project:
Onderwerp:
Datum:
Tekeningnummer:

Gildekwartier The Tanner
Overzichtsplattegrond begane grond
parkeerplaatsen
27-10-2025
BLX-VK-B007

Formaat: A3



Plattegrond Bergingen 1:200

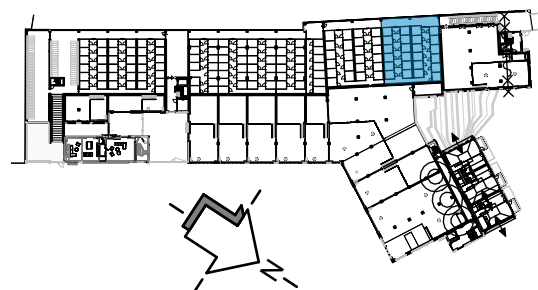

**GILDE
KWARTIER**

Project:
Onderwerp:

Datum:
Tekeningnummer:

Gildekwartier The Tanner
Overzichtsplattegrond 1e verdieping
bergingen
27-10-2025
BLX-VK-B006

Formaat: A4