



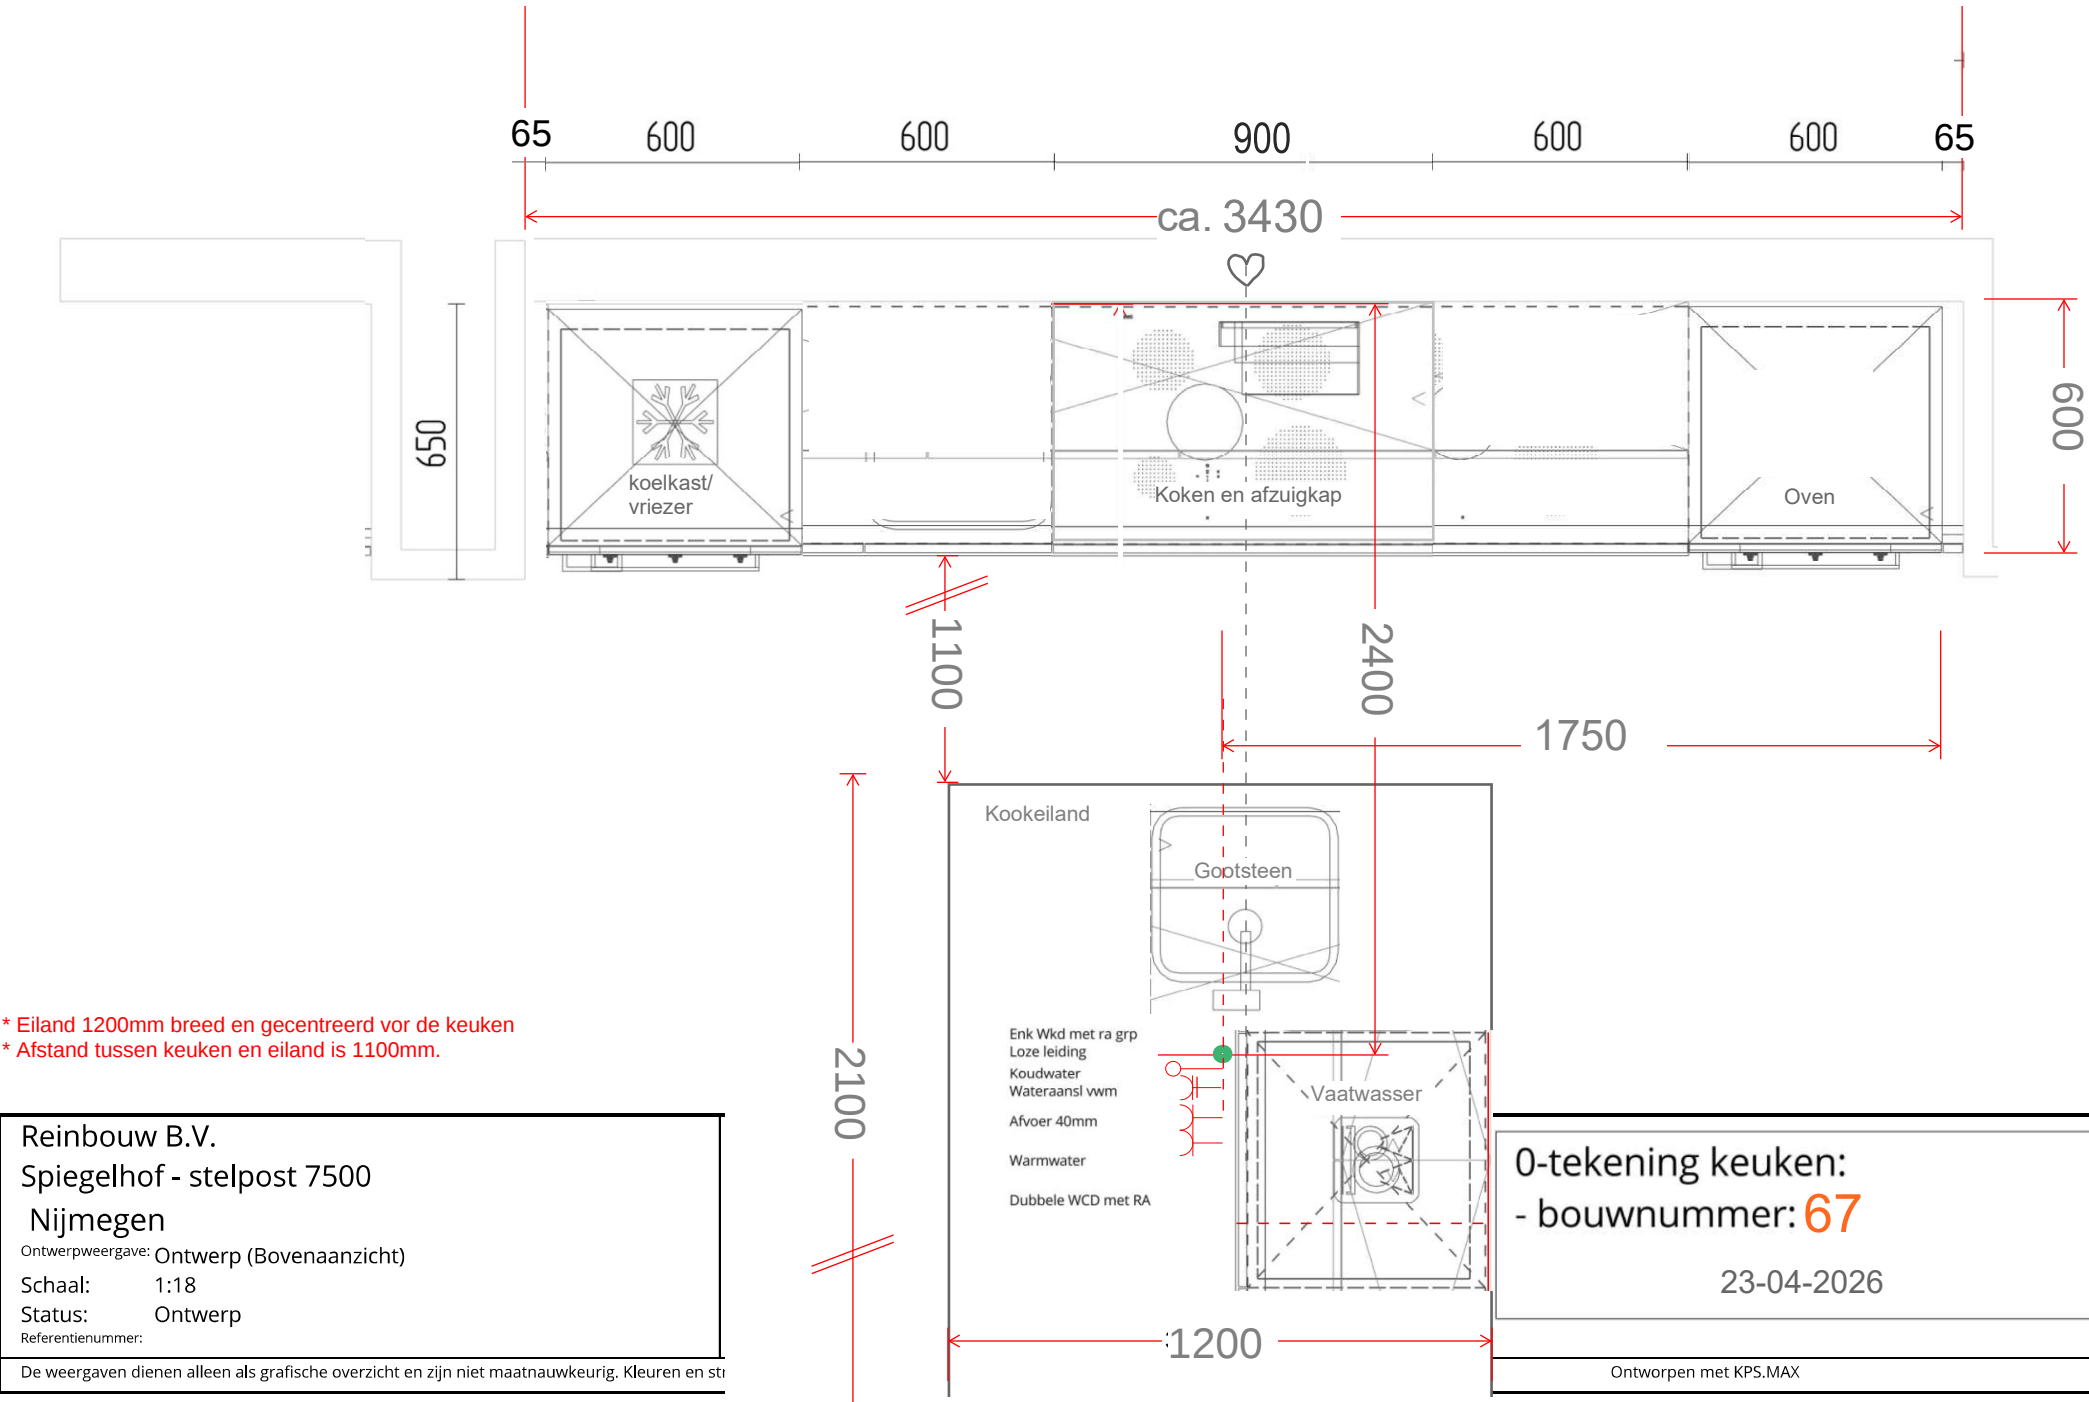

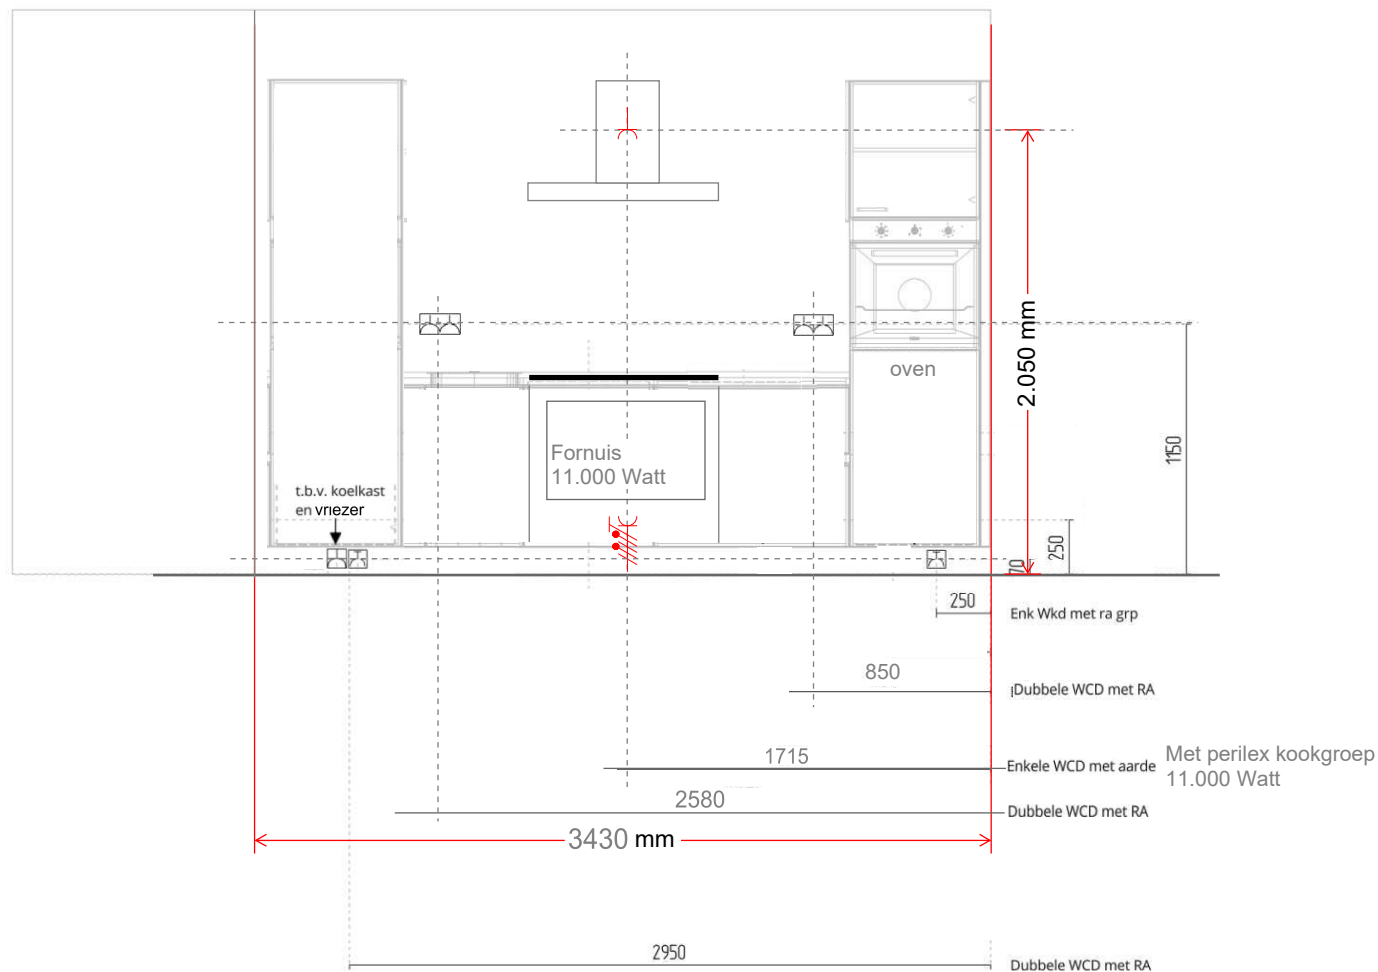

65

Reinbouw B.V.

Spiegelhof - stelpost 7500

Nijmegen

Ontwerpweergave: Ontwerp (Vooraanzicht)

Schaal: 1:35

Status: Ontwerp

Referentienummer:

0-tekening keuken:
- bouwnummer: 67

23-04-2026