


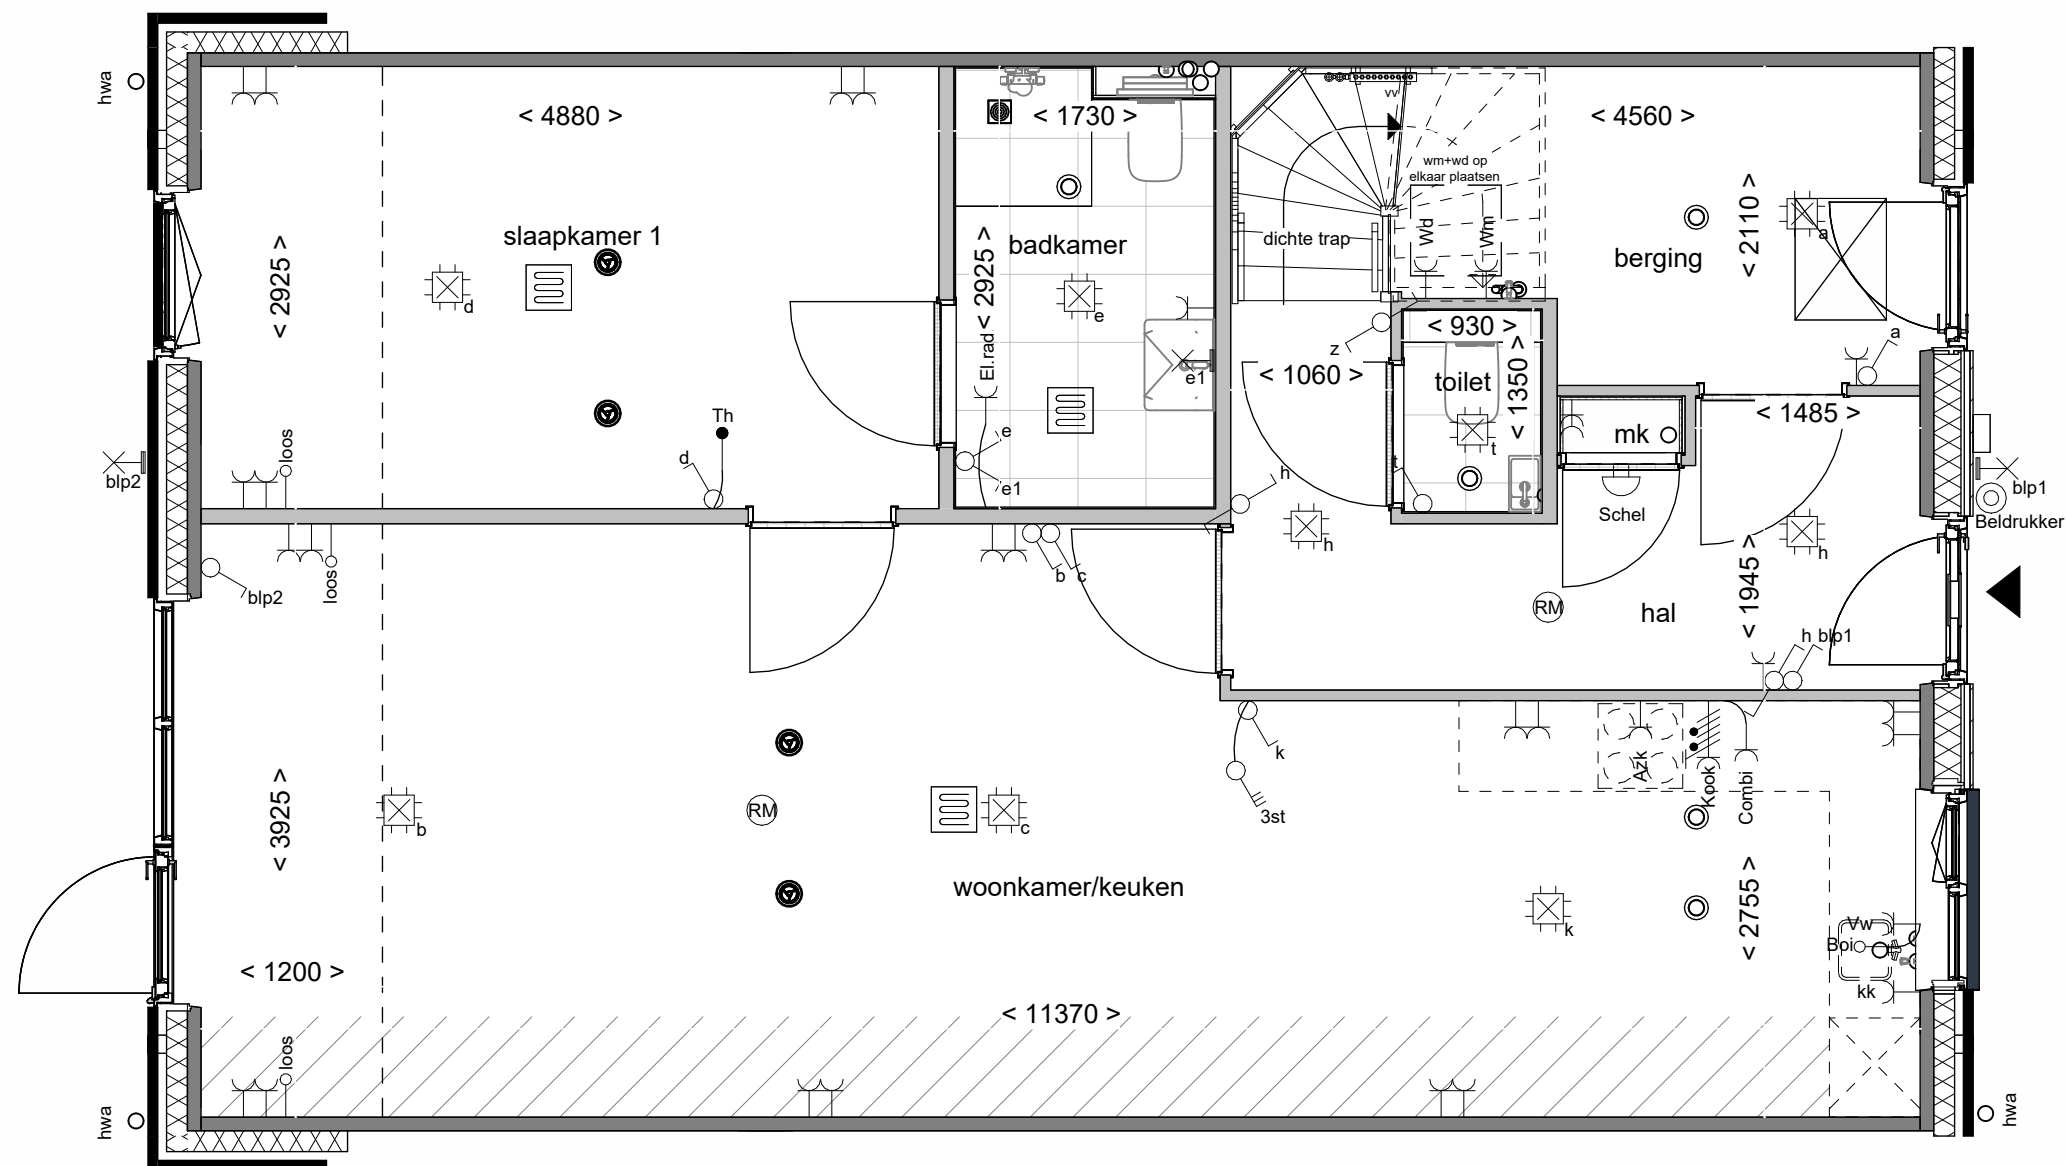

Disclaimer

- De aanpassing van de woning betreft enkel het gedeelte zoals omschreven staat in de optietekst van het bijbehorende optienummer.
- Bouwnummers 02, 04 en 06 zijn gespiegeld.
- Gevelbekleding gelijk aan achtergevel van uw woning.

**Boven
kamp** III

Uitbouw achtergevel
120cm

Tekening:

Woningtype: L72


Bouwnummer: 01 t/m 06

Optienummer: 1.A.X.19


Bladformaat: A3

Schaal: 1:50 / 1:100


Datum: 01-07-2026

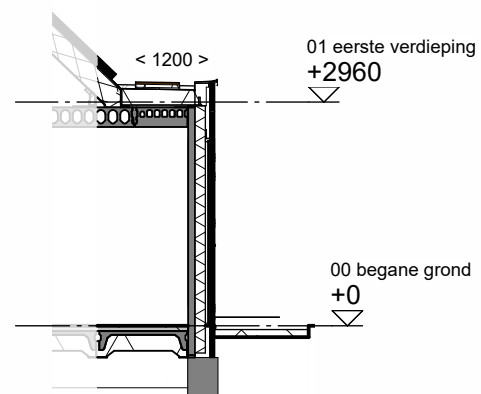

Doorsnede schaal 1:100

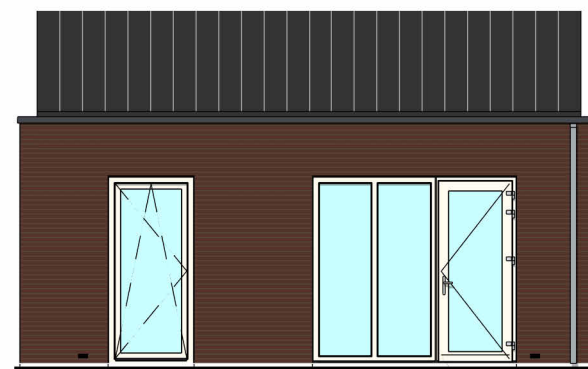

Achtergevel schaal 1:100

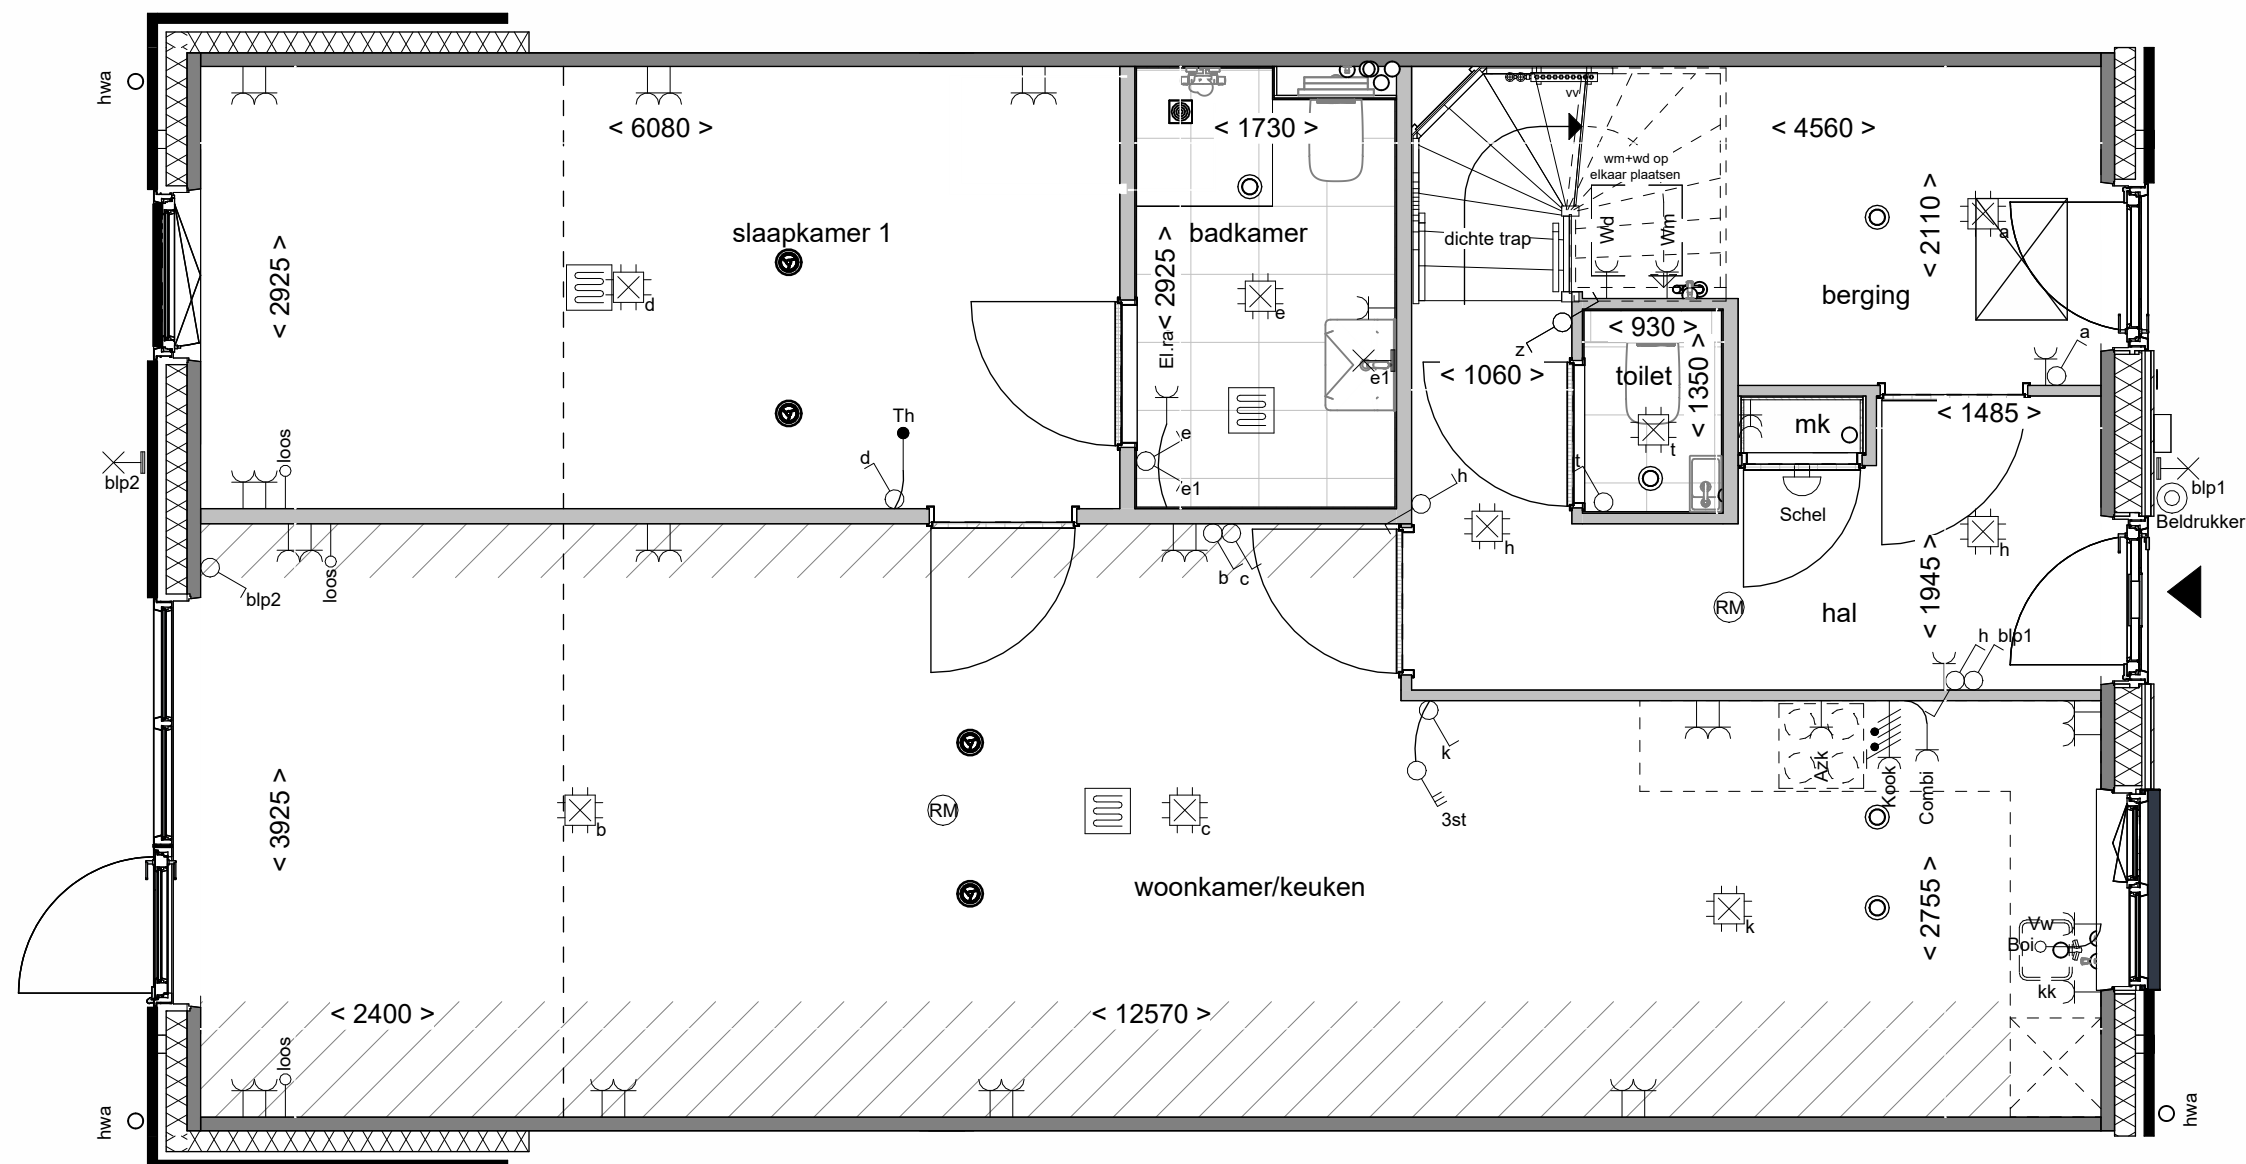

Disclaimer

- De aanpassing van de woning betreft enkel het gedeelte zoals omschreven staat in de optietekst van het bijbehorende optienummer.
- Bouwnummers 02, 04 en 06 zijn gespiegeld.
- Gevelbekleding gelijk aan achtergevel van uw woning.
- Optie niet mogelijk bij bouwnummer 01 en 06.

**Boven
kamp** III

Tekening: **Uitbouw achtergevel
240cm**

Woningtype: **L72**


Bouwnummer: **02 t/m 05**

Optienummer: **1.A.X.39**


Bladformaat: **A3**

Schaal: **1:50 / 1:100**


Datum: **01-07-2026**

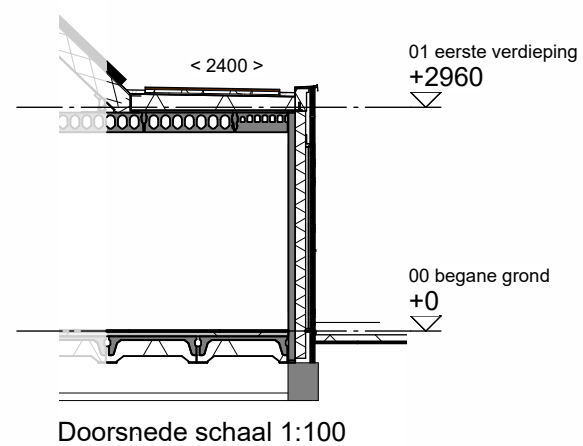

Doorsnede schaal 1:100

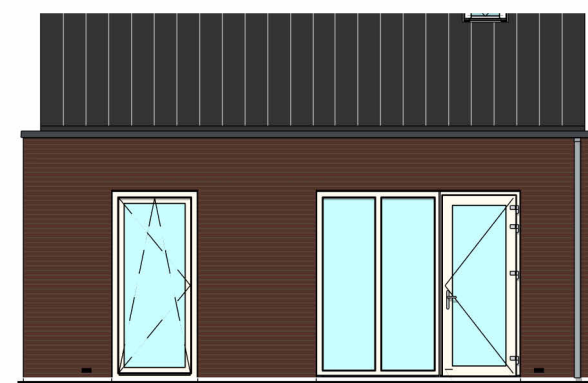

Achtergevel schaal 1:100

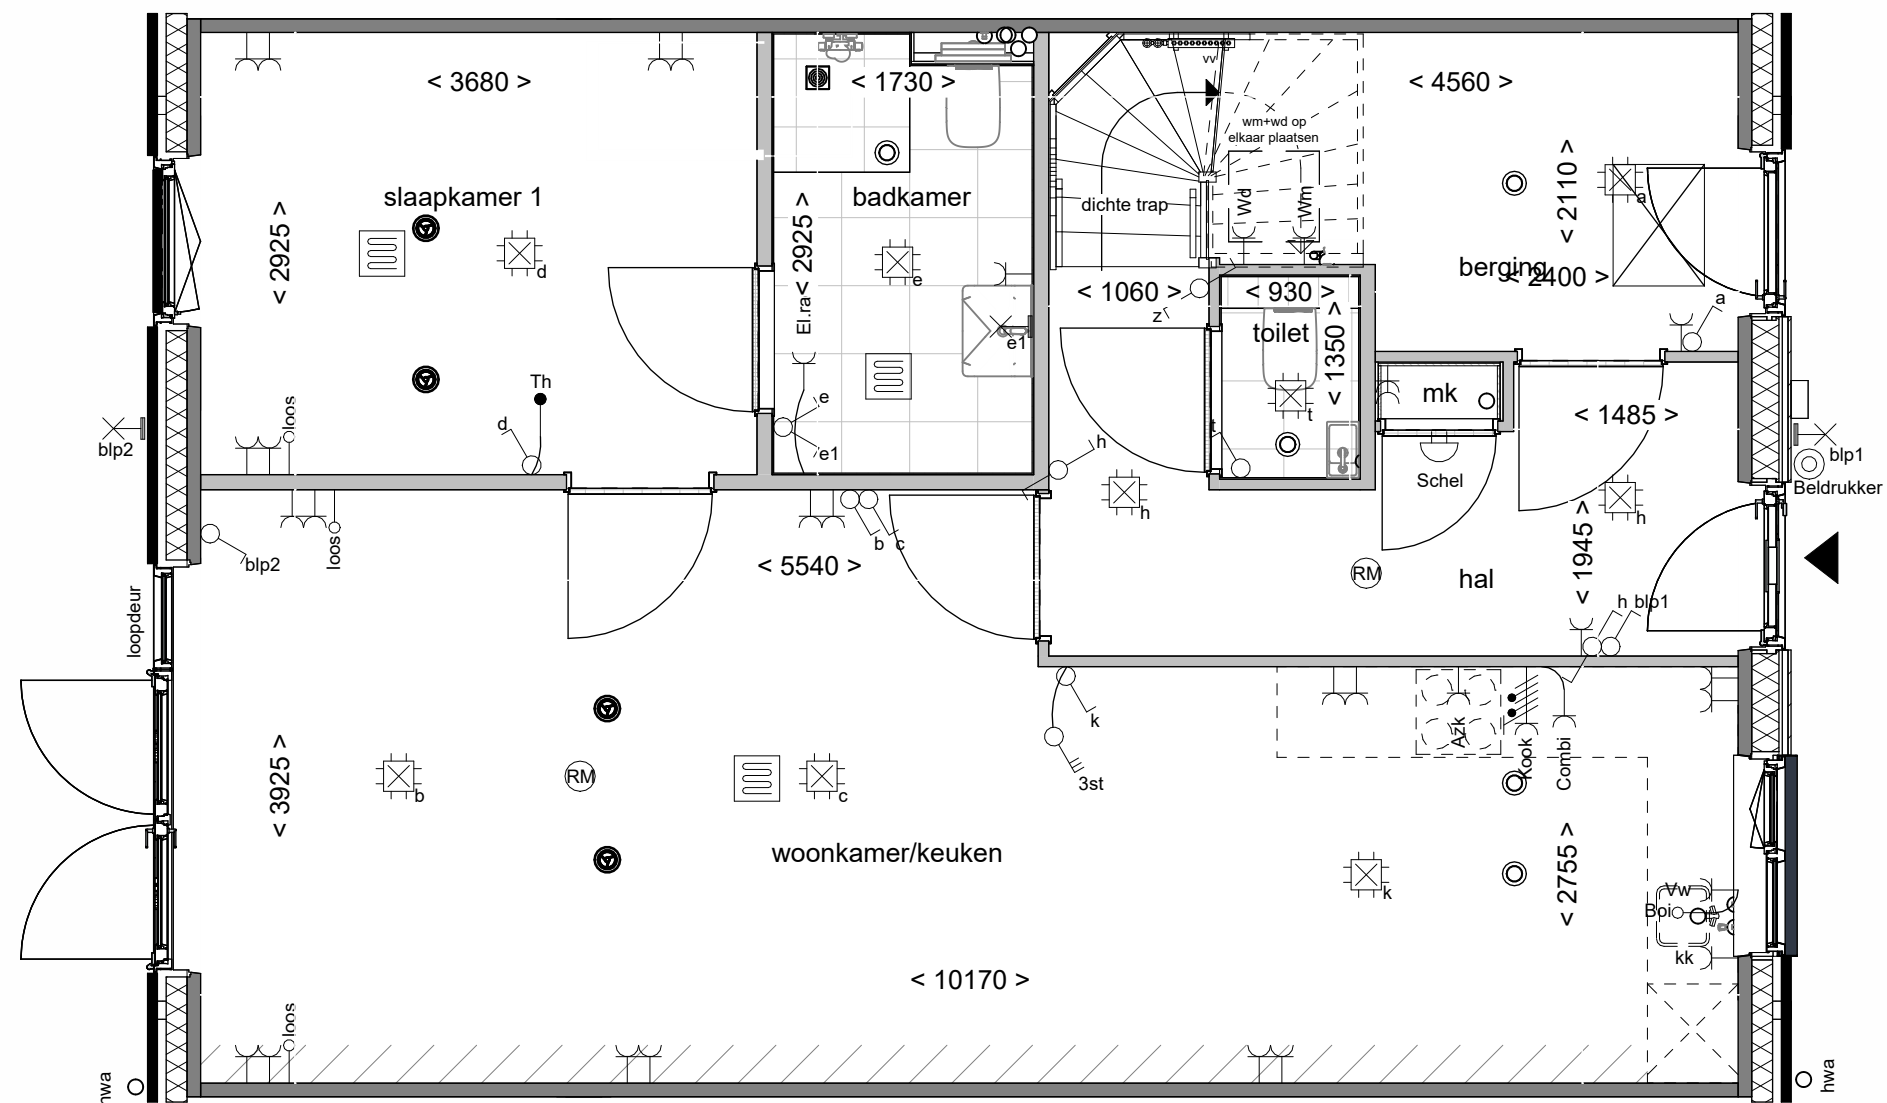

Disclaimer

- De aanpassing van de woning betreft enkel het gedeelte zoals omschreven staat in de optietekst van het bijbehorende optienummer.
- Bouwnummers 02, 04 en 06 zijn gespiegeld.
- Gevelbekleding gelijk aan achtergevel van uw woning.

**Boven
kamp** III

Tekening: Dubbele deuren
achtergevel

Woningtype: L72

Bouwnummer: 01 t/m 06

Optienummer: 1.A.X.58



Bladformaat: A3

Schaal: 1:50 / 1:100



Datum: 01-07-2026





Achtergevel schaal 1:100

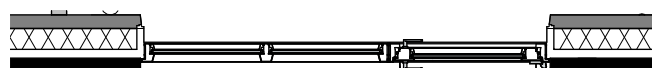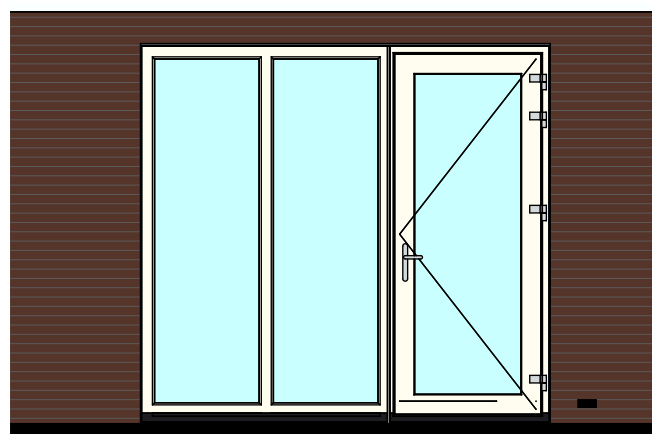



indeling Basis

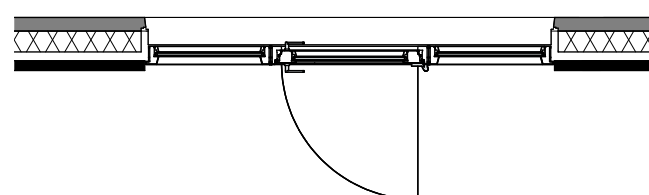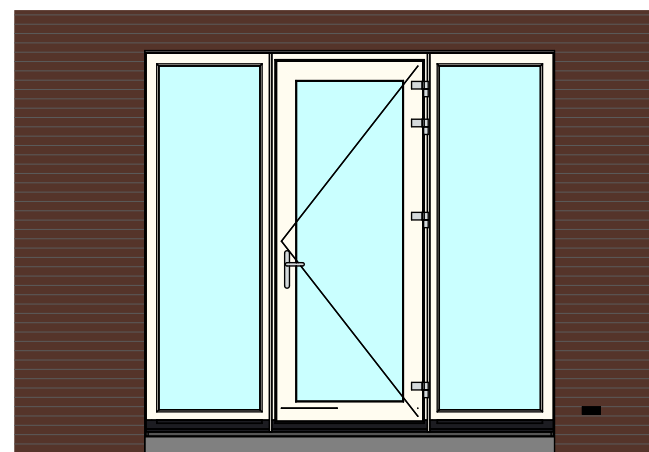

indeling 1.A.X.63

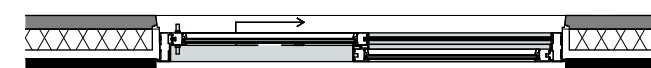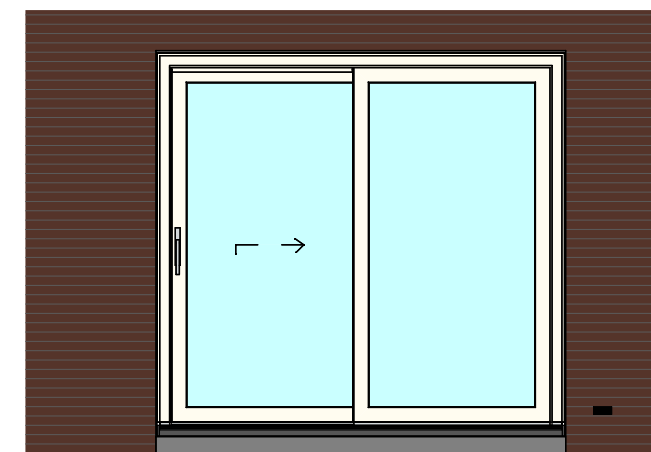

indeling 1.A.X.55

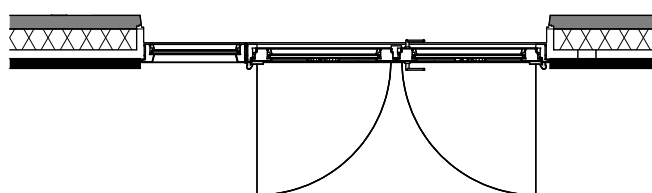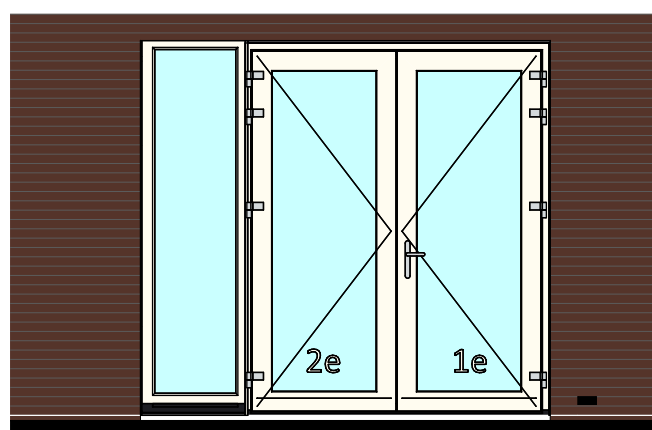

indeling 1.A.X.58

Disclaimer

- De aanpassing van de woning betreft enkel het gedeelte zoals omschreven staat in de optietekst van het bijbehorende optienummer.
- Bouwnummers 02, 04 en 06 zijn gespiegeld.
- Gevelbekleding gelijk aan achtergevel van uw woning.

**Boven
kamp** III

Tekening: achtergevel
pui-indeling

Woningtype: L72


Bouwnummer: 01 t/m 06

Optienummer: 1.A.X.10

Bladformaat: A3

Schaal: 1:50

Datum: 01-07-2026

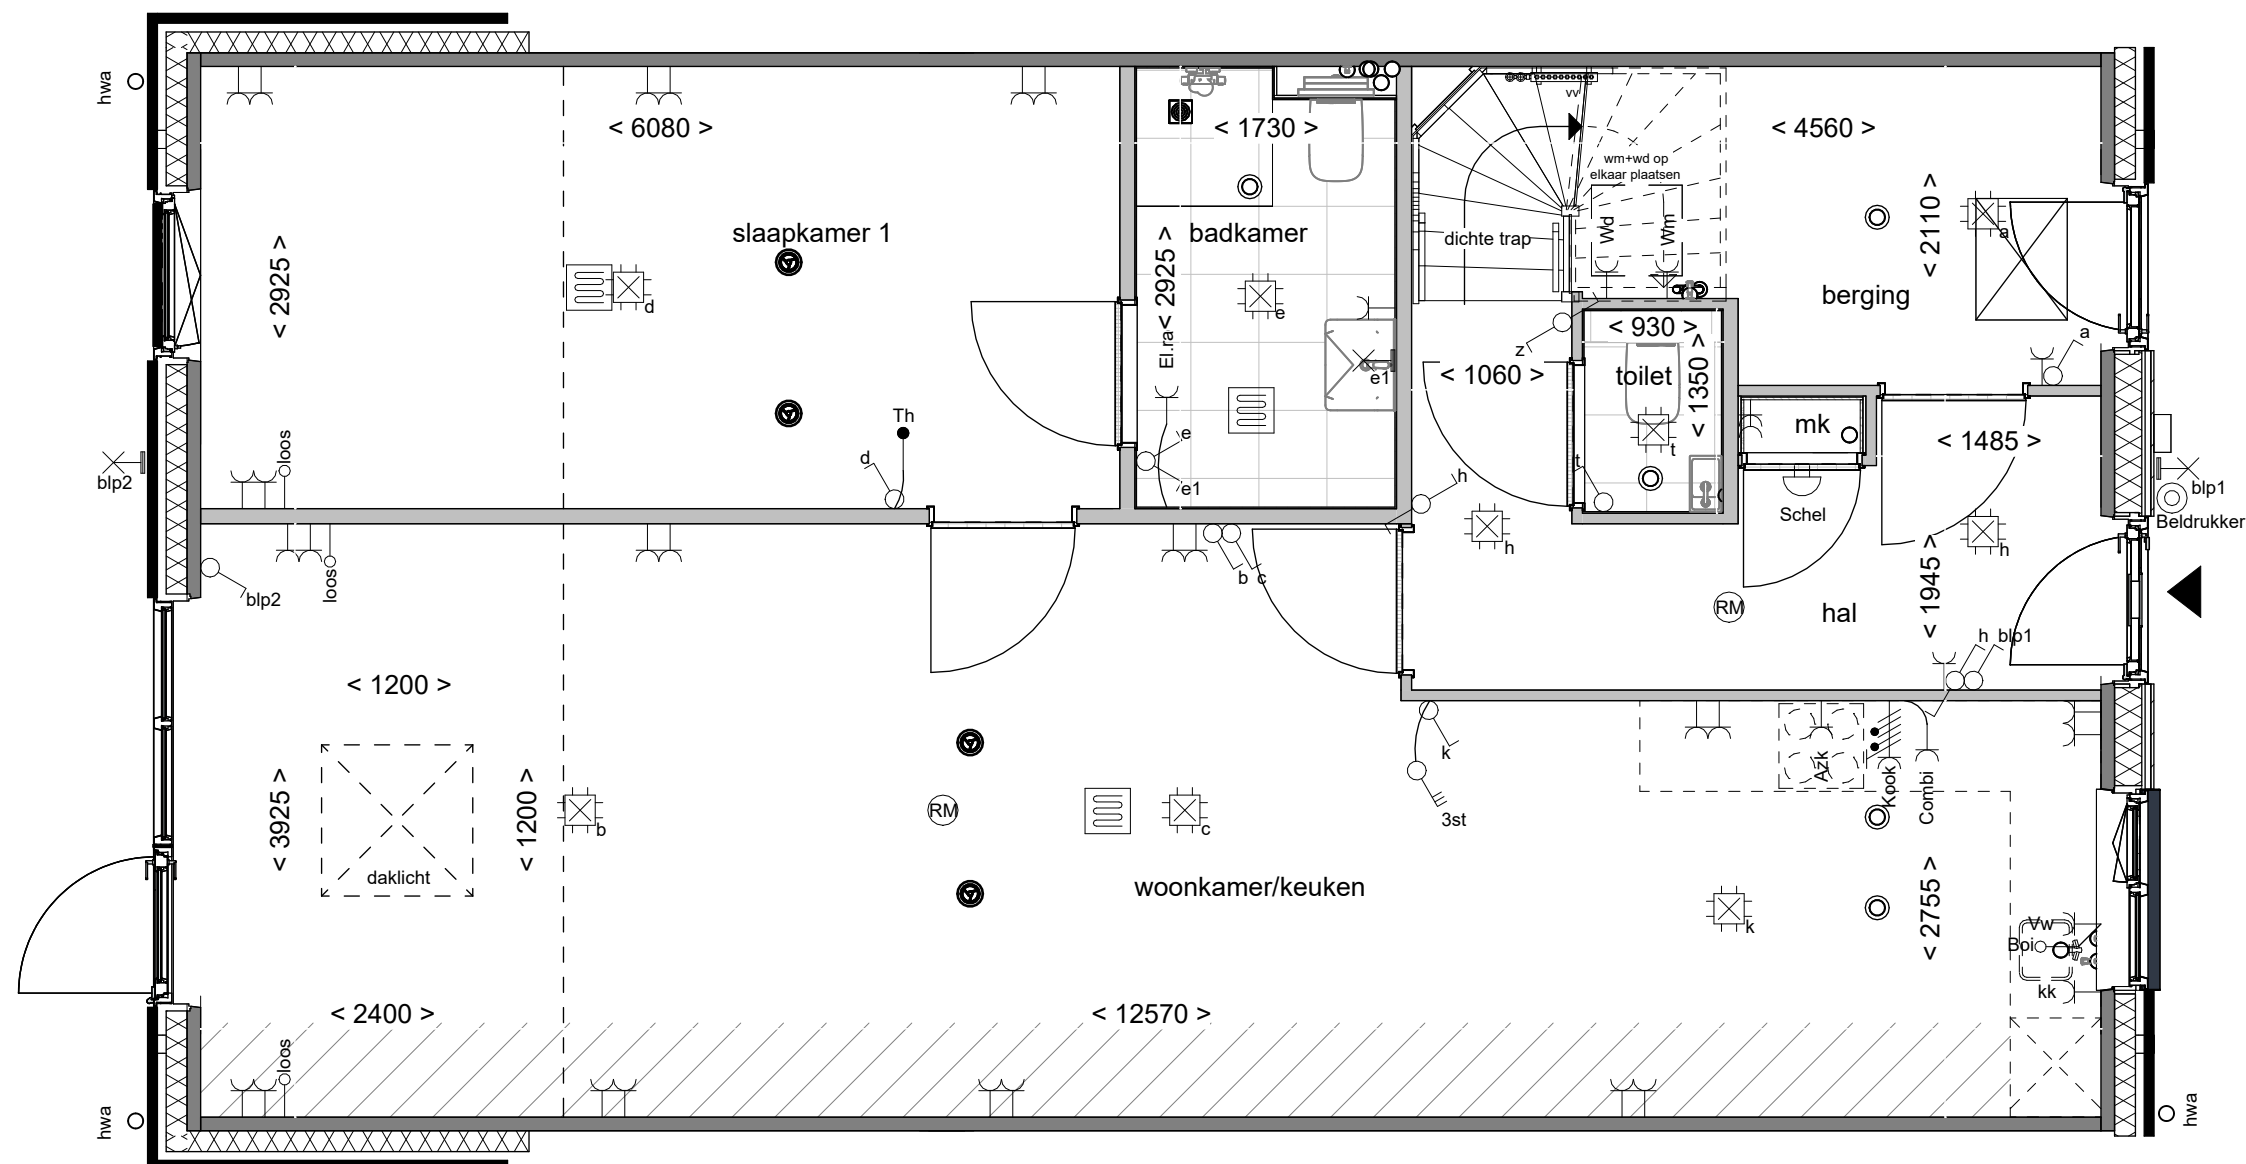

Disclaimer

- De aanpassing van de woning betreft enkel het gedeelte zoals omschreven staat in de optietekst van het bijbehorende optienummer.
- Bouwnummers 02, 04 en 06 zijn gespiegeld.
- Gevelbekleding gelijk aan achtergevel van uw woning.
- Optie niet mogelijk bij bouwnummer 01 en 06.

**Boven
kamp** III

Tekening: Lichtkoepel in
uitbouw 240cm

Woningtype: L72


Bouwnummer: 02 t/m 05

Optienummer: 1.B.X.10


Bladformaat: A3

Schaal: 1:50 / 1:100

Datum: 01-07-2026

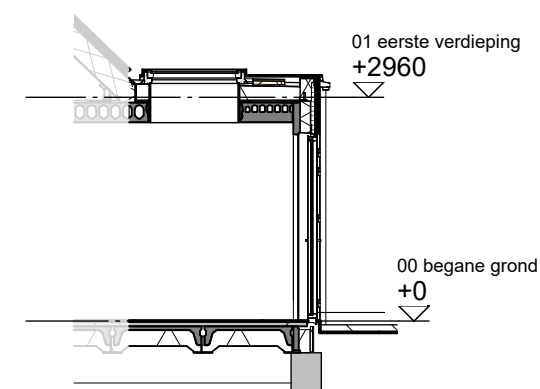


Doorsnede schaal 1:100

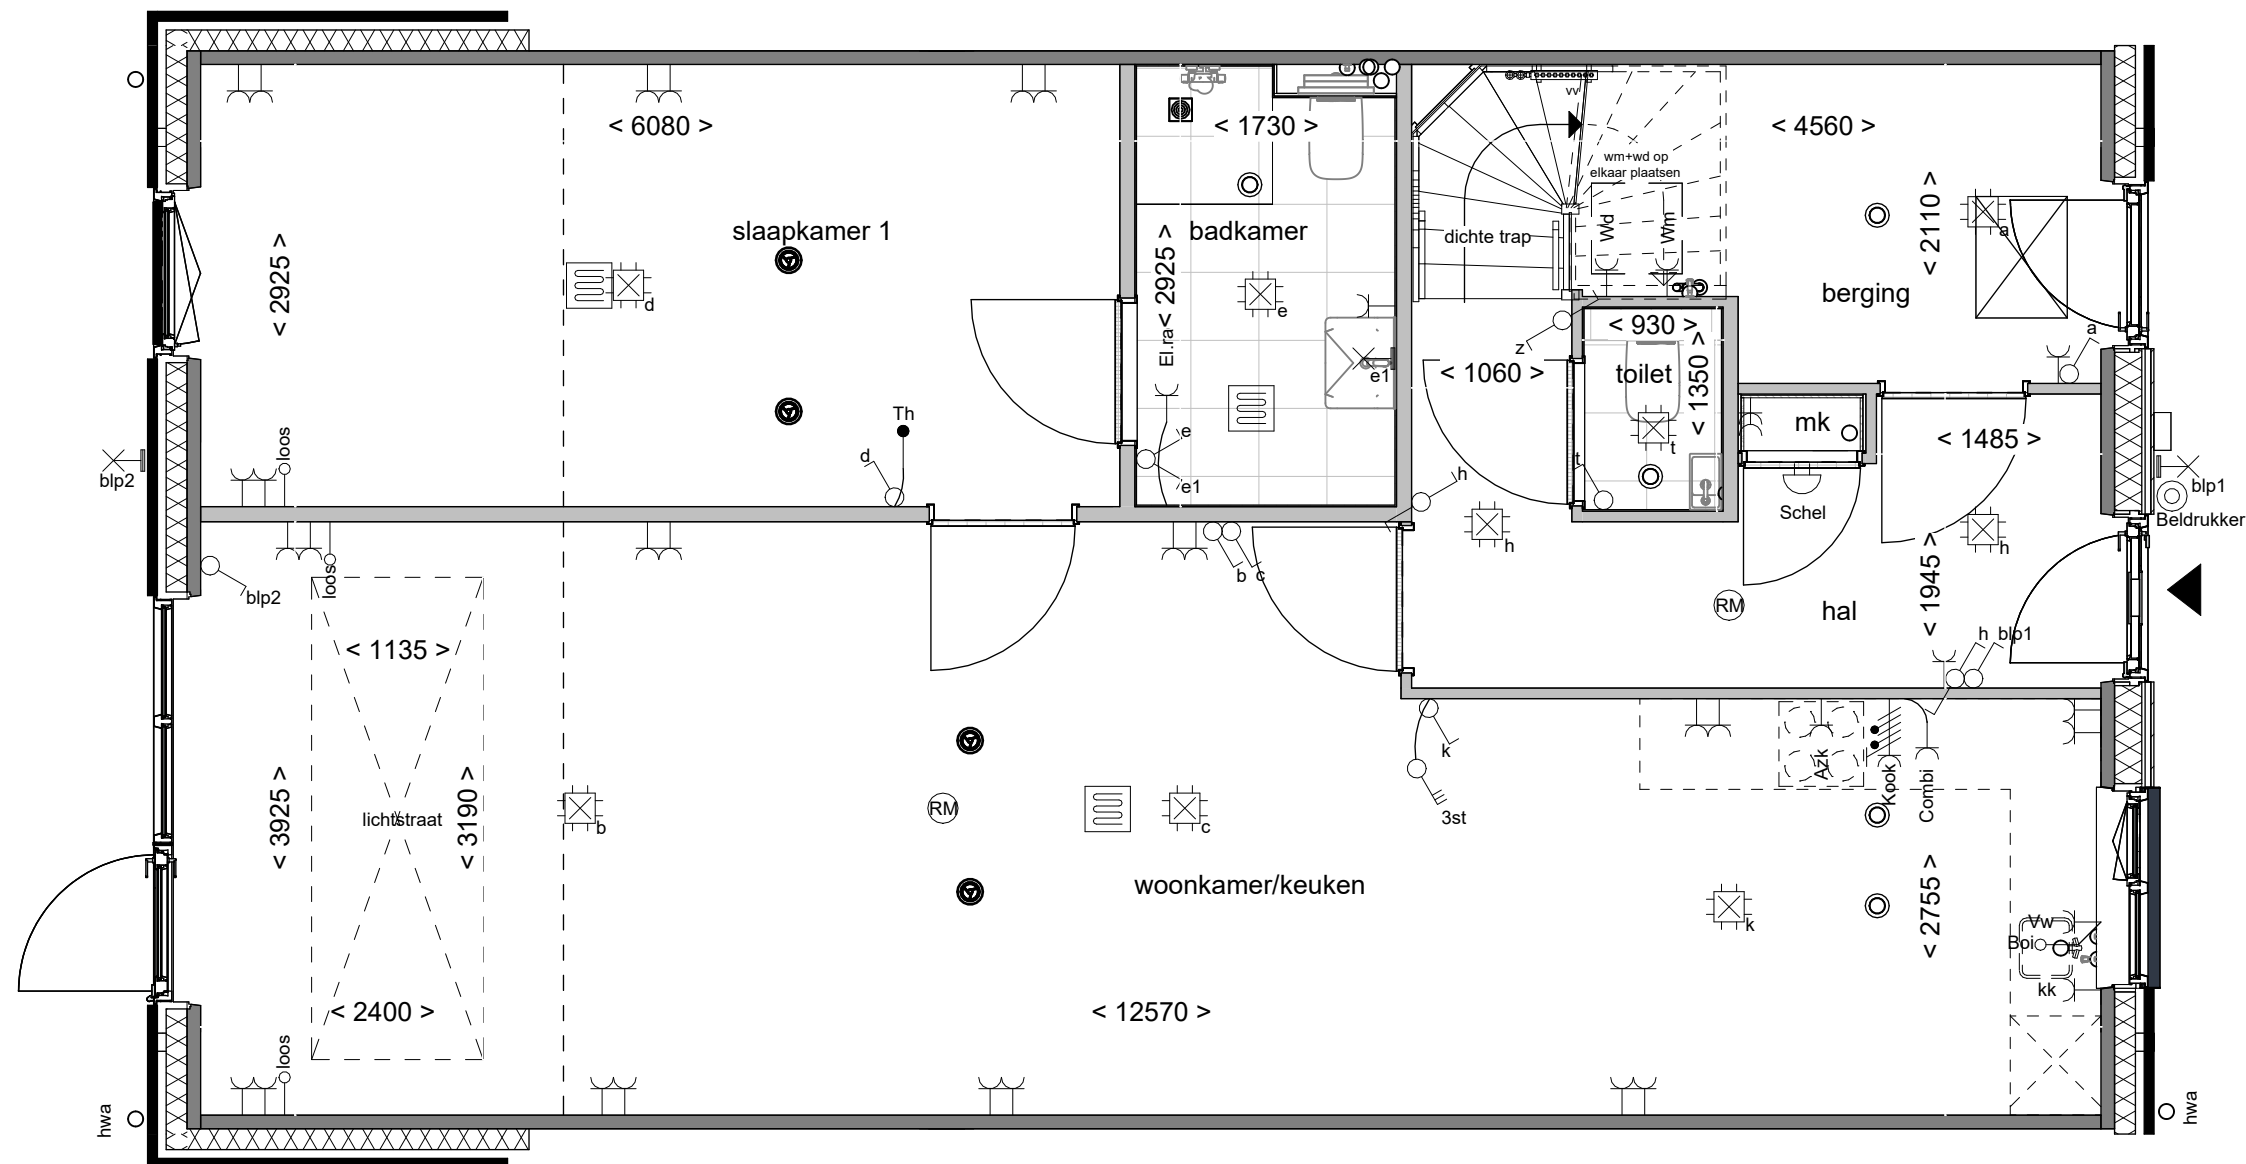

Disclaimer

- De aanpassing van de woning betreft enkel het gedeelte zoals omschreven staat in de optietekst van het bijbehorende optienummer.
- Bouwnummers 02, 04 en 06 zijn gespiegeld.
- Gevelbekleding gelijk aan achtergevel van uw woning.
- Optie niet mogelijk bij bouwnummer 01 en 06.

**Boven
kamp** III

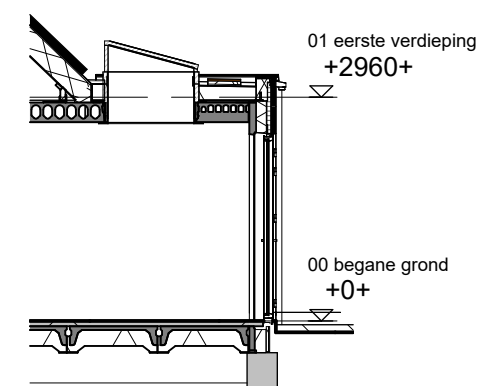

Doorsnede schaal 1:100

Tekening: Lichtstraat in uitbouw
240cm

Woningtype: L72



Bouwnummer: 02 t/m 05

Optienummer: 1.B.X.14

Bladformaat: A3

Schaal: 1:50 / 1:100

Datum: 01-07-2026

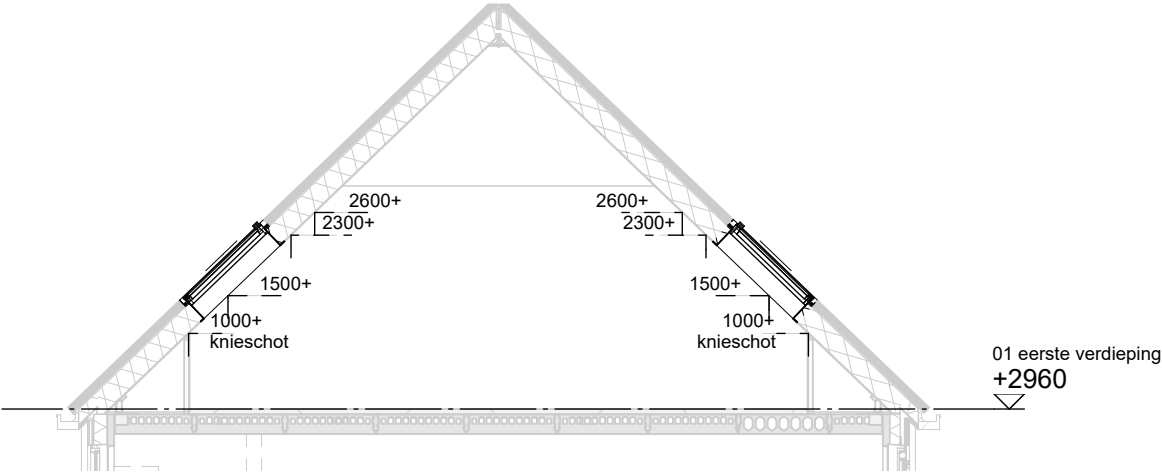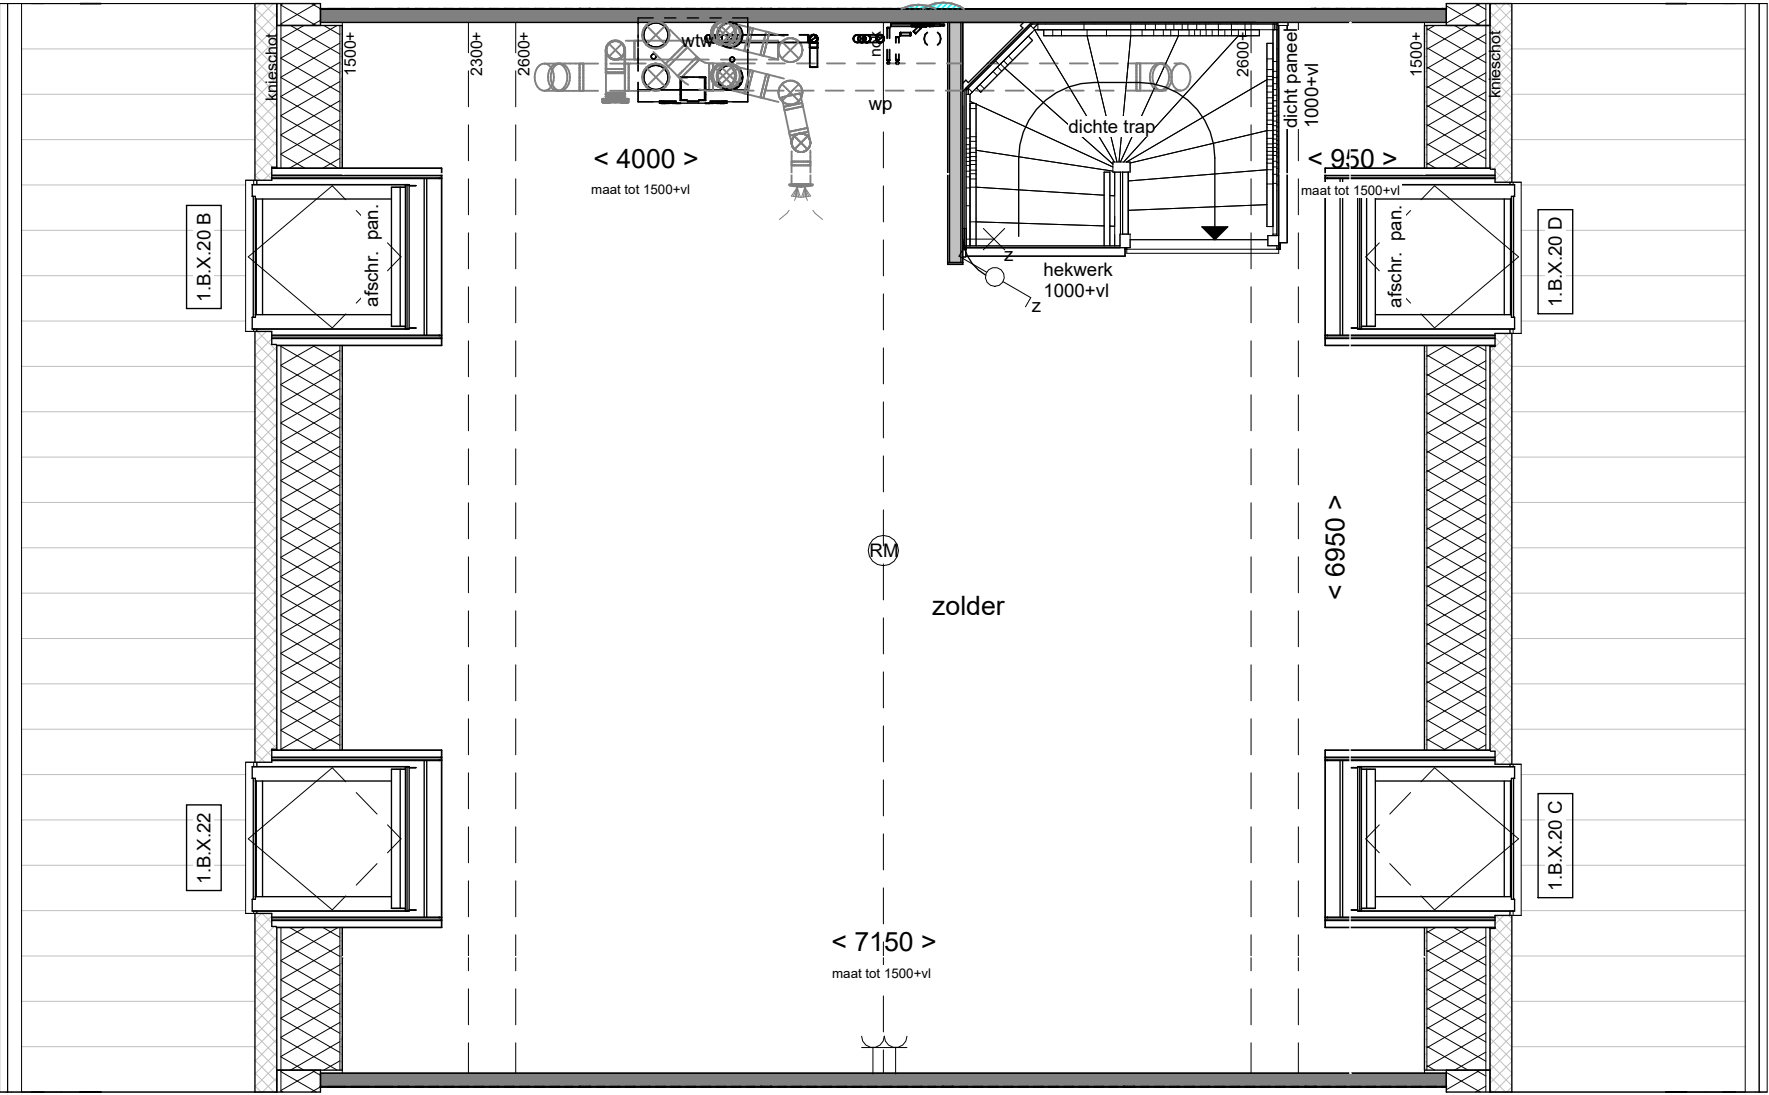


Doorsnede schaal 1:100

Disclaimer

- De aanpassing van de woning betreft enkel het gedeelte zoals omschreven staat in de optietekst van het bijbehorende optienummer.
- Bouwnummers 02, 04 en 06 zijn gespiegeld.
- Gevelbekleding gelijk aan achtergevel van uw woning.
- 1.B.X.20C en 1.B.X.20D niet mogelijk bij bouwnummer 01 en 02.
- Kiezen van optie heeft invloed op installatie PV-panelen




Tekening:	Dakramen voor- en achtergevel
Woningtype:	L72
Bouwnummer:	01 t/m 06
Optienummer:	1.B.X.20 /1.B.X.22
Bladformaat:	A3
Schaal:	1:50 / 1:100
Datum:	01-07-2026

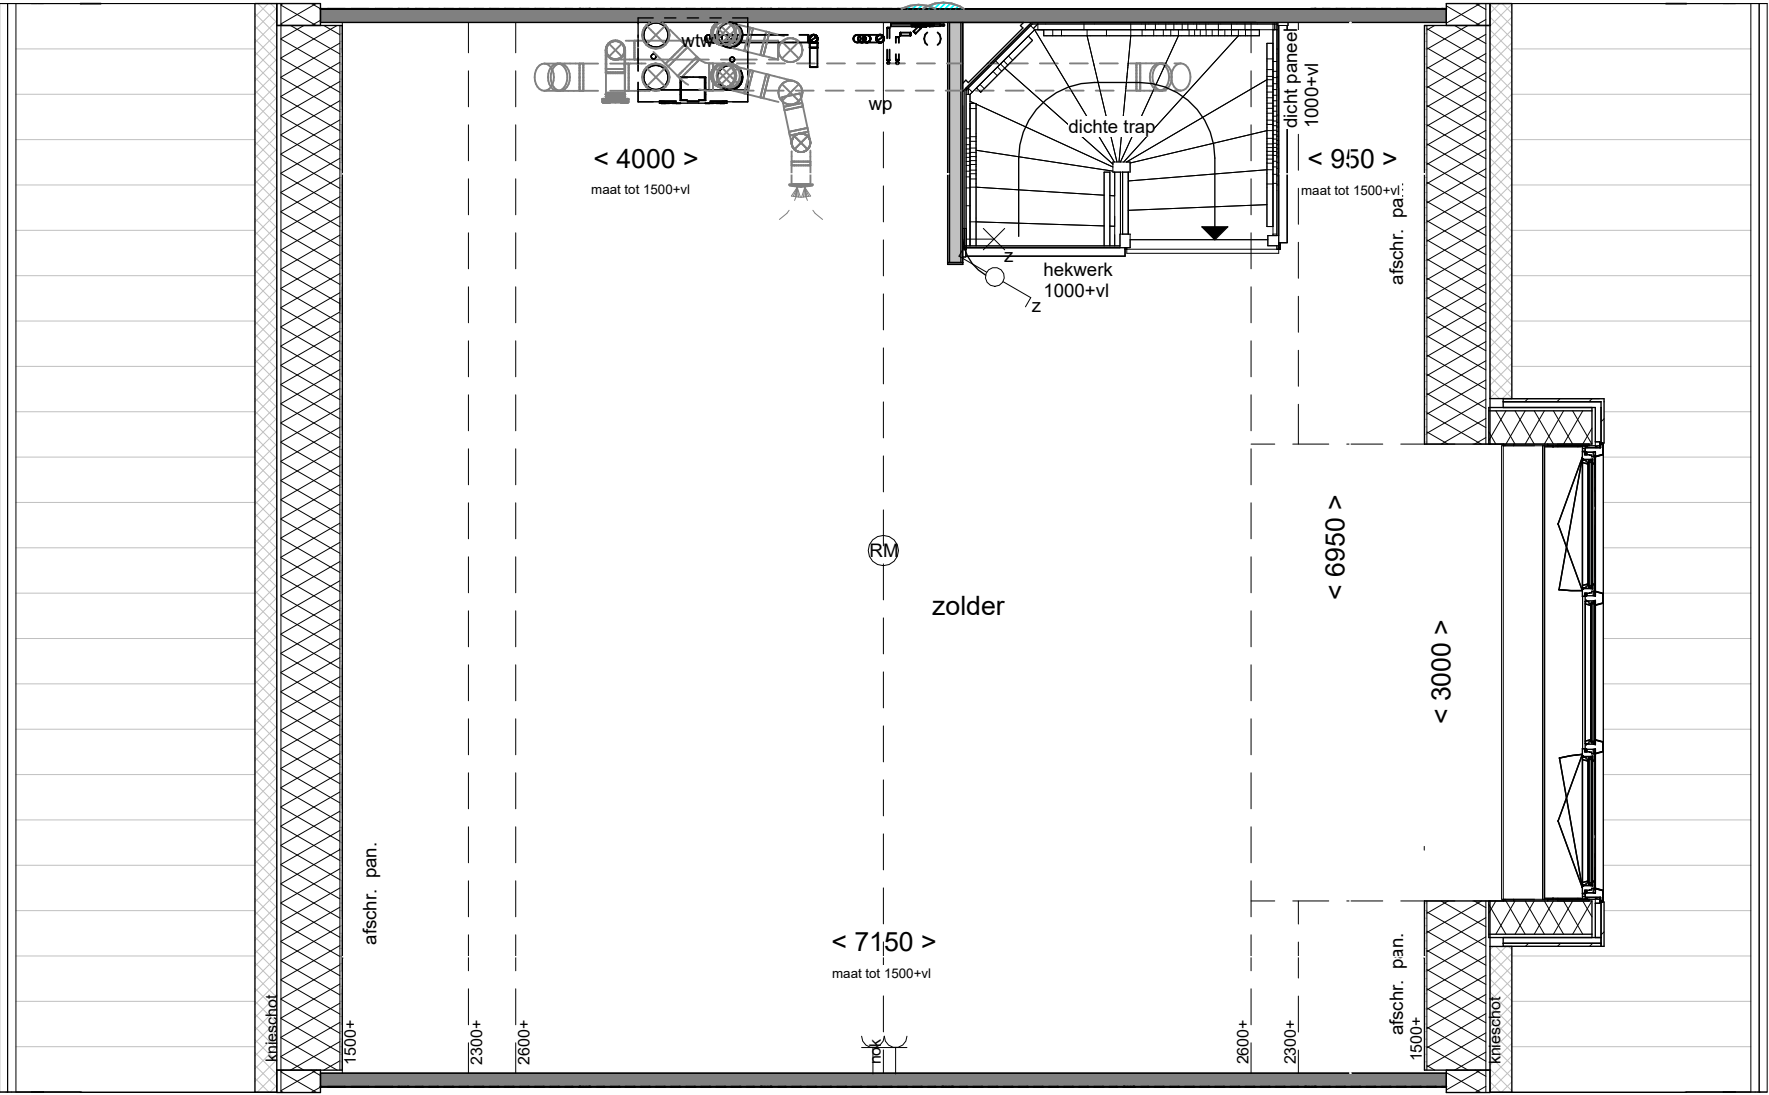


- Disclaimer**
- De aanpassing van de woning betreft enkel het gedeelte zoals omschreven staat in de optietekst van het bijbehorende optienummer.
 - Bouwnummers 02, 04 en 06 zijn gespiegeld.
 - Gevelbekleding gelijk aan achtergevel van uw woning.
 - Optie standaard bij bouwnummer 01 en 02
 - Dakkapel voorgevel, incl. 2 extra PV panelen

**Boven
kamp** III

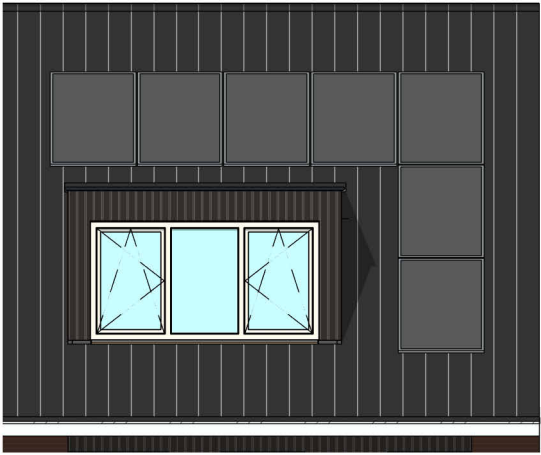

Voorgevel schaal 1:100

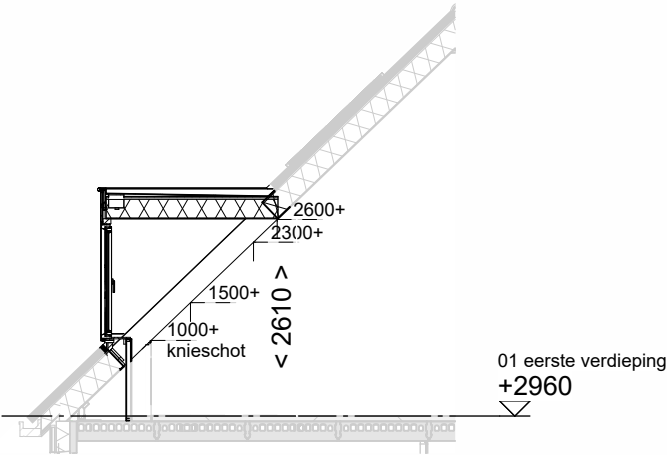

Doorsnede schaal 1:100

Tekening: Dakkapel voorgevel

Woningtype: L72


Bouwnummer: 03 t/m 06

Optienummer: 1.B.X.34

Bladformaat: A3

Schaal: 1:50 / 1:100

Datum: 01-07-2026

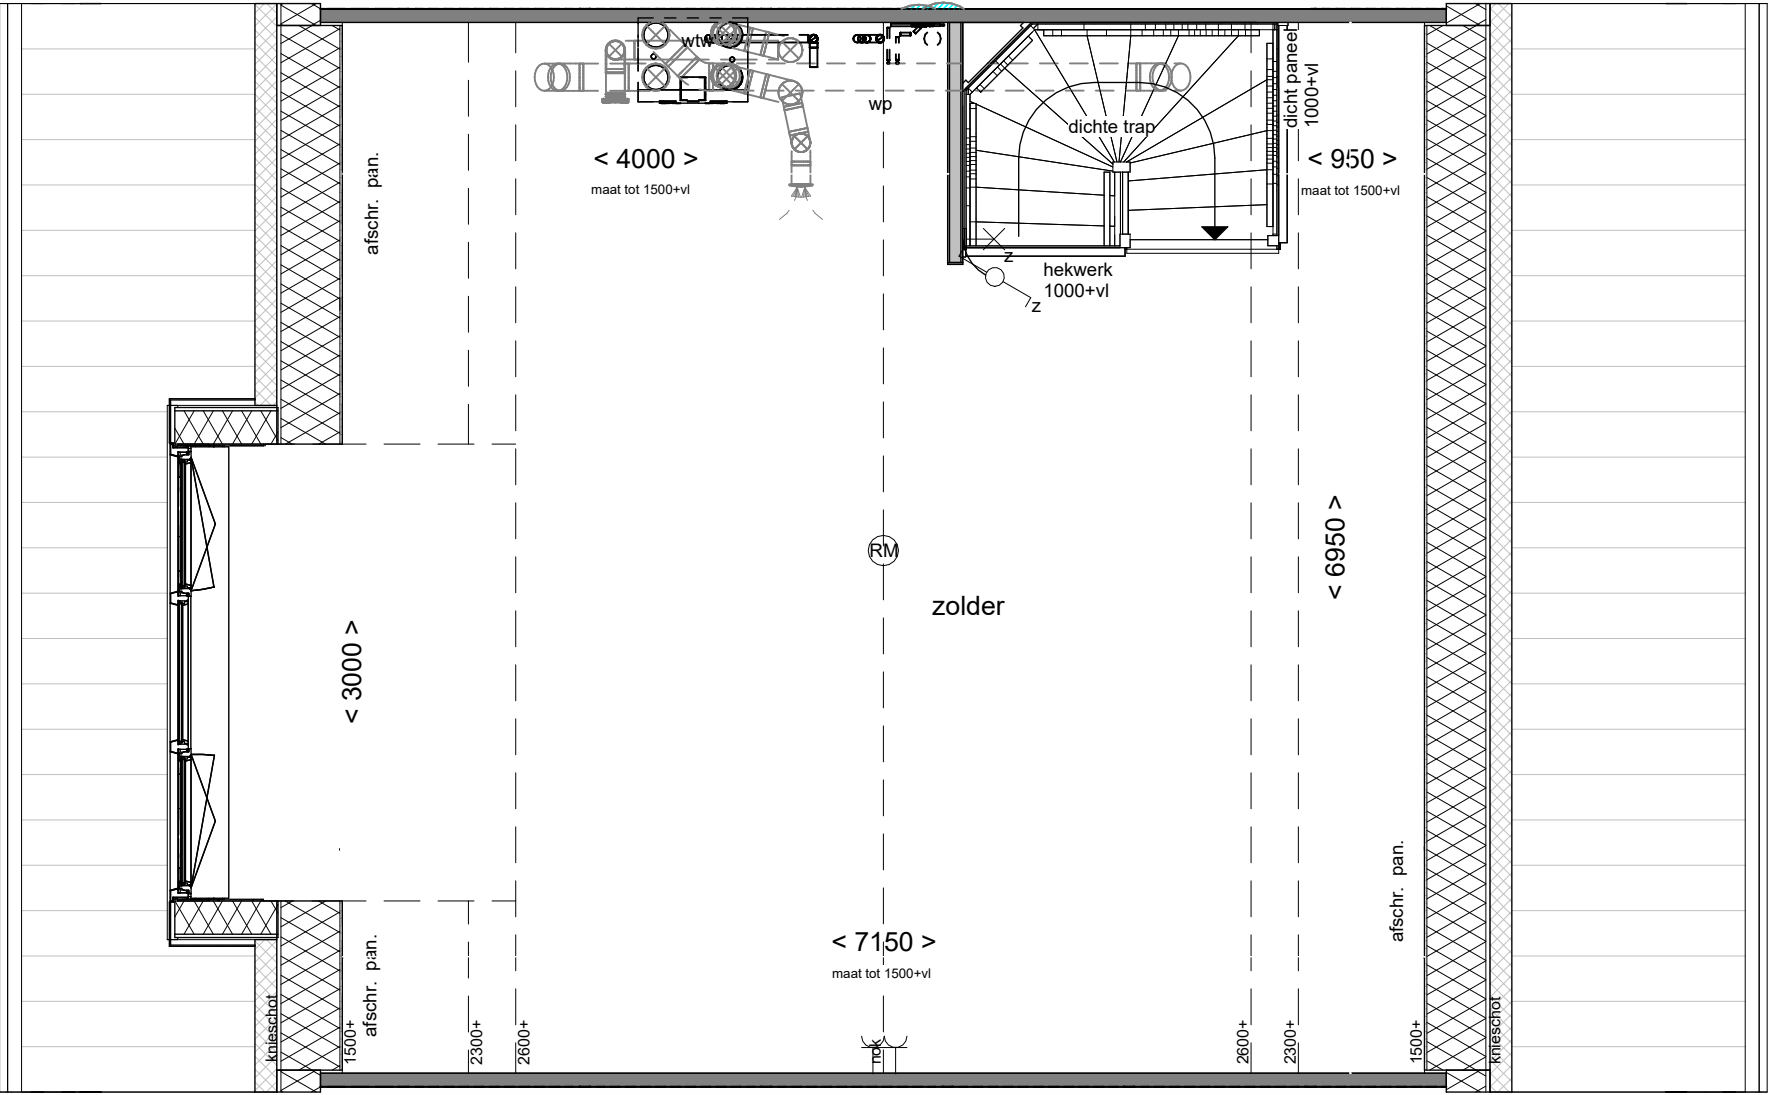


Disclaimer


- De aanpassing van de woning betreft enkel het gedeelte zoals omschreven staat in de optietekst van het bijbehorende optienummer.
- Bouwnummers 02, 04 en 06 zijn gespiegeld.
- Gevelbekleding gelijk aan achtergevel van uw woning.
- De optie kan mogelijk invloed hebben op de situering van de PV-panelen.

**Boven
kamp** III


Tekening:	Dakkapel achtergevel
Woningtype:	L72
Bouwnummer:	01 t/m 06
Optienummer:	1.B.X.36
Bladformaat:	A3
Schaal:	1:50 / 1:100
Datum:	01-07-2026

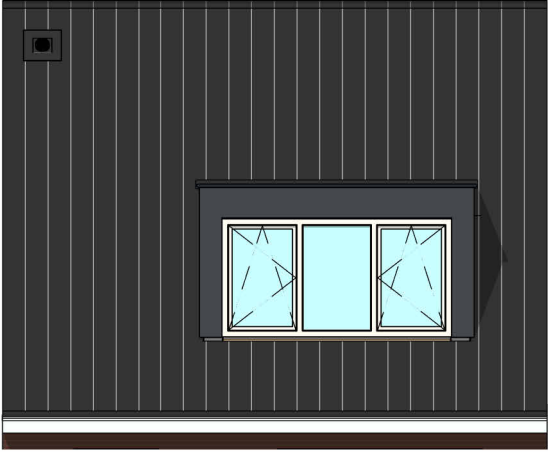

Achtergevel schaal 1:100

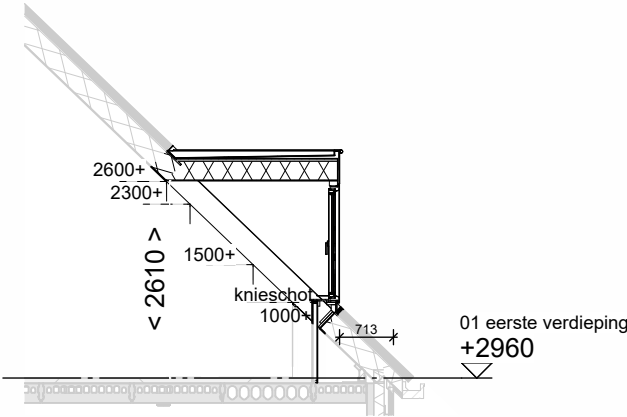

Doorsnede schaal 1:100

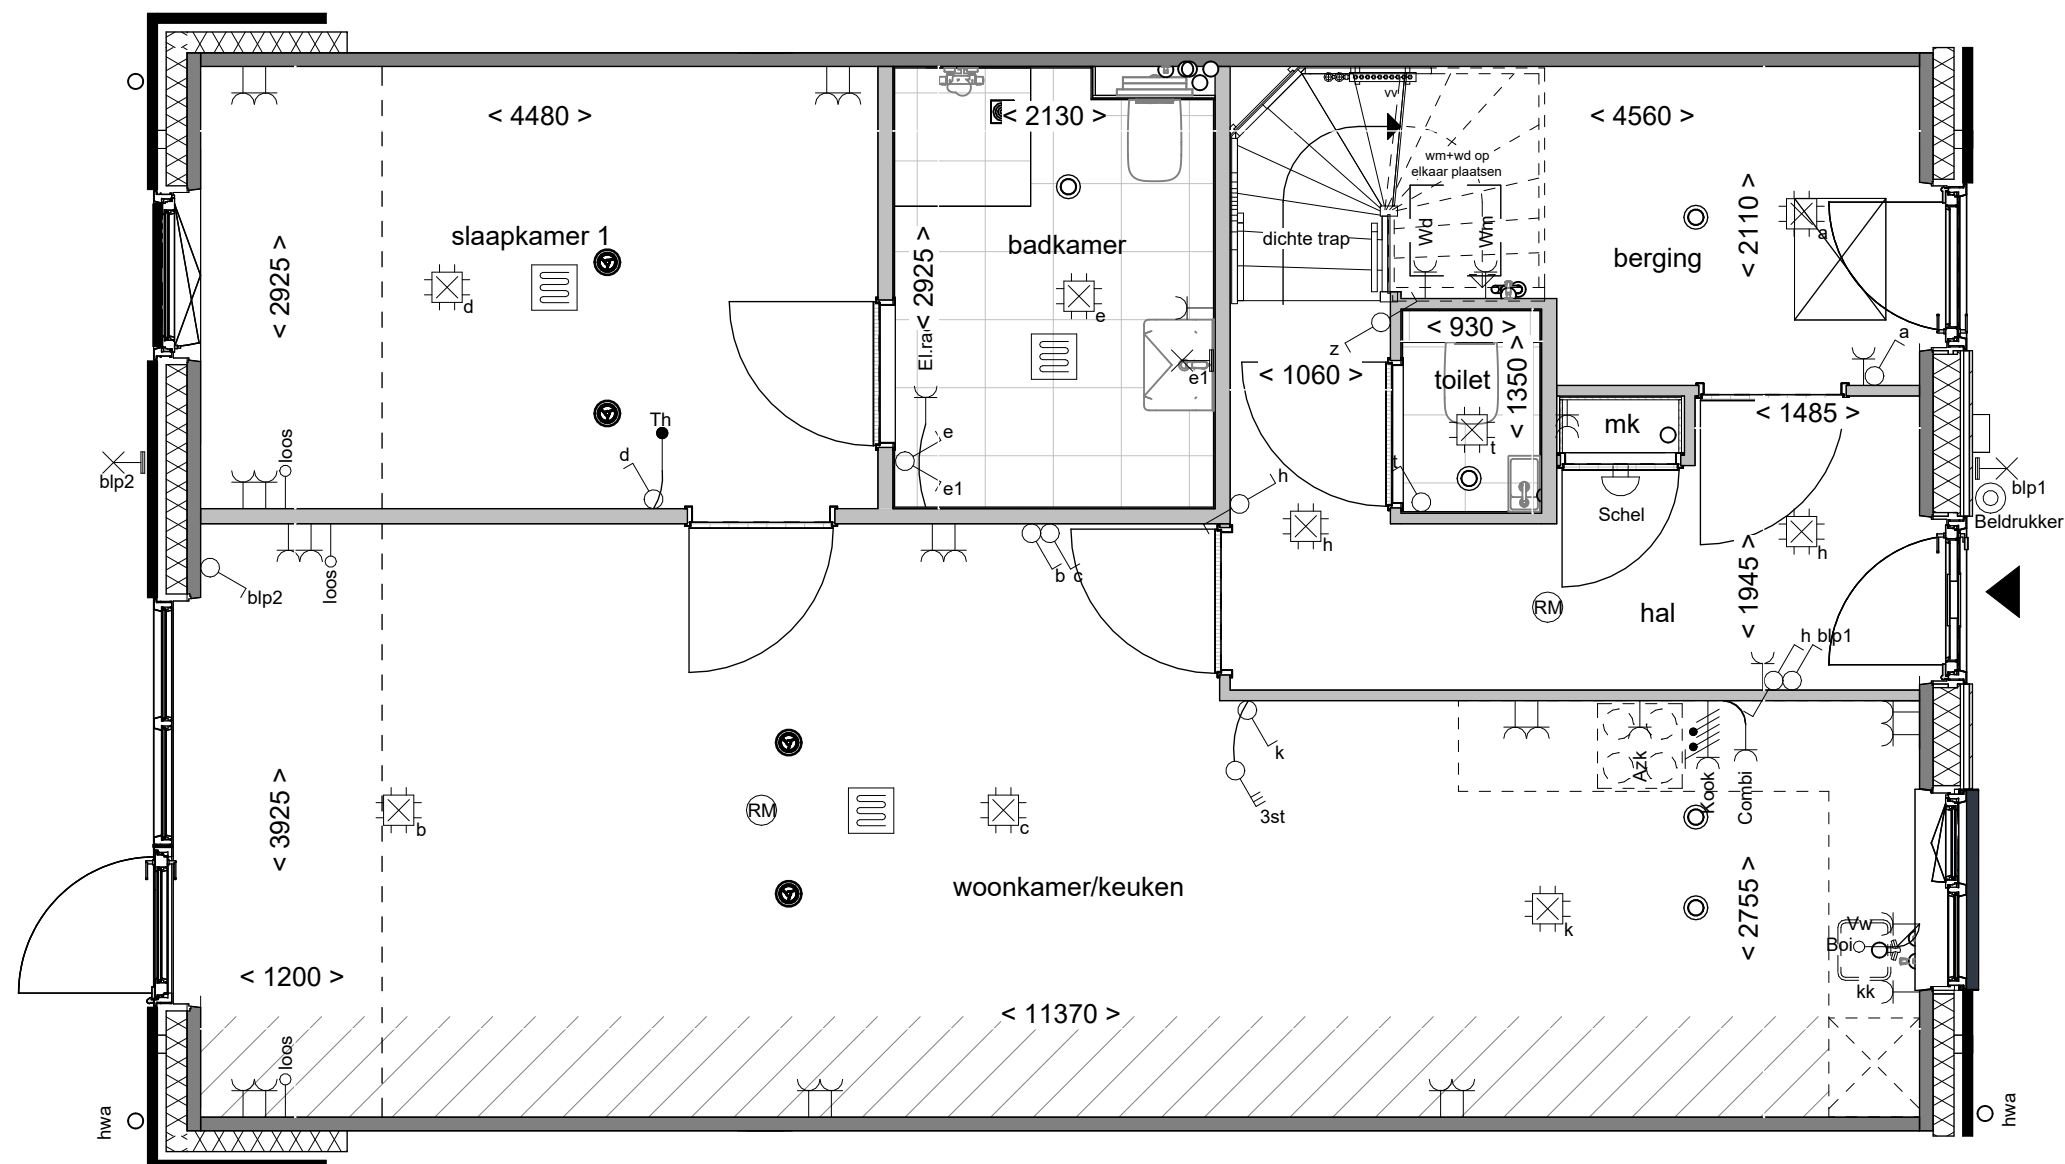

Disclaimer

- De aanpassing van de woning betreft enkel het gedeelte zoals omschreven staat in de optietekst van het bijbehorende optienummer.
- Bouwnummers 02, 04 en 06 zijn gespiegeld.
- Gevelbekleding gelijk aan achtergevel van uw woning.

**Boven
kamp** III

Tekening: Badk. vergroten
i.c.m. 1.A.X.19

Woningtype: L72


Bouwnummer: 01 t/m 06

Optienummer: 1.C.L.16 / 1.A.X.19

Bladformaat: A3

Schaal: 1 : 50


Datum: 01-07-2026

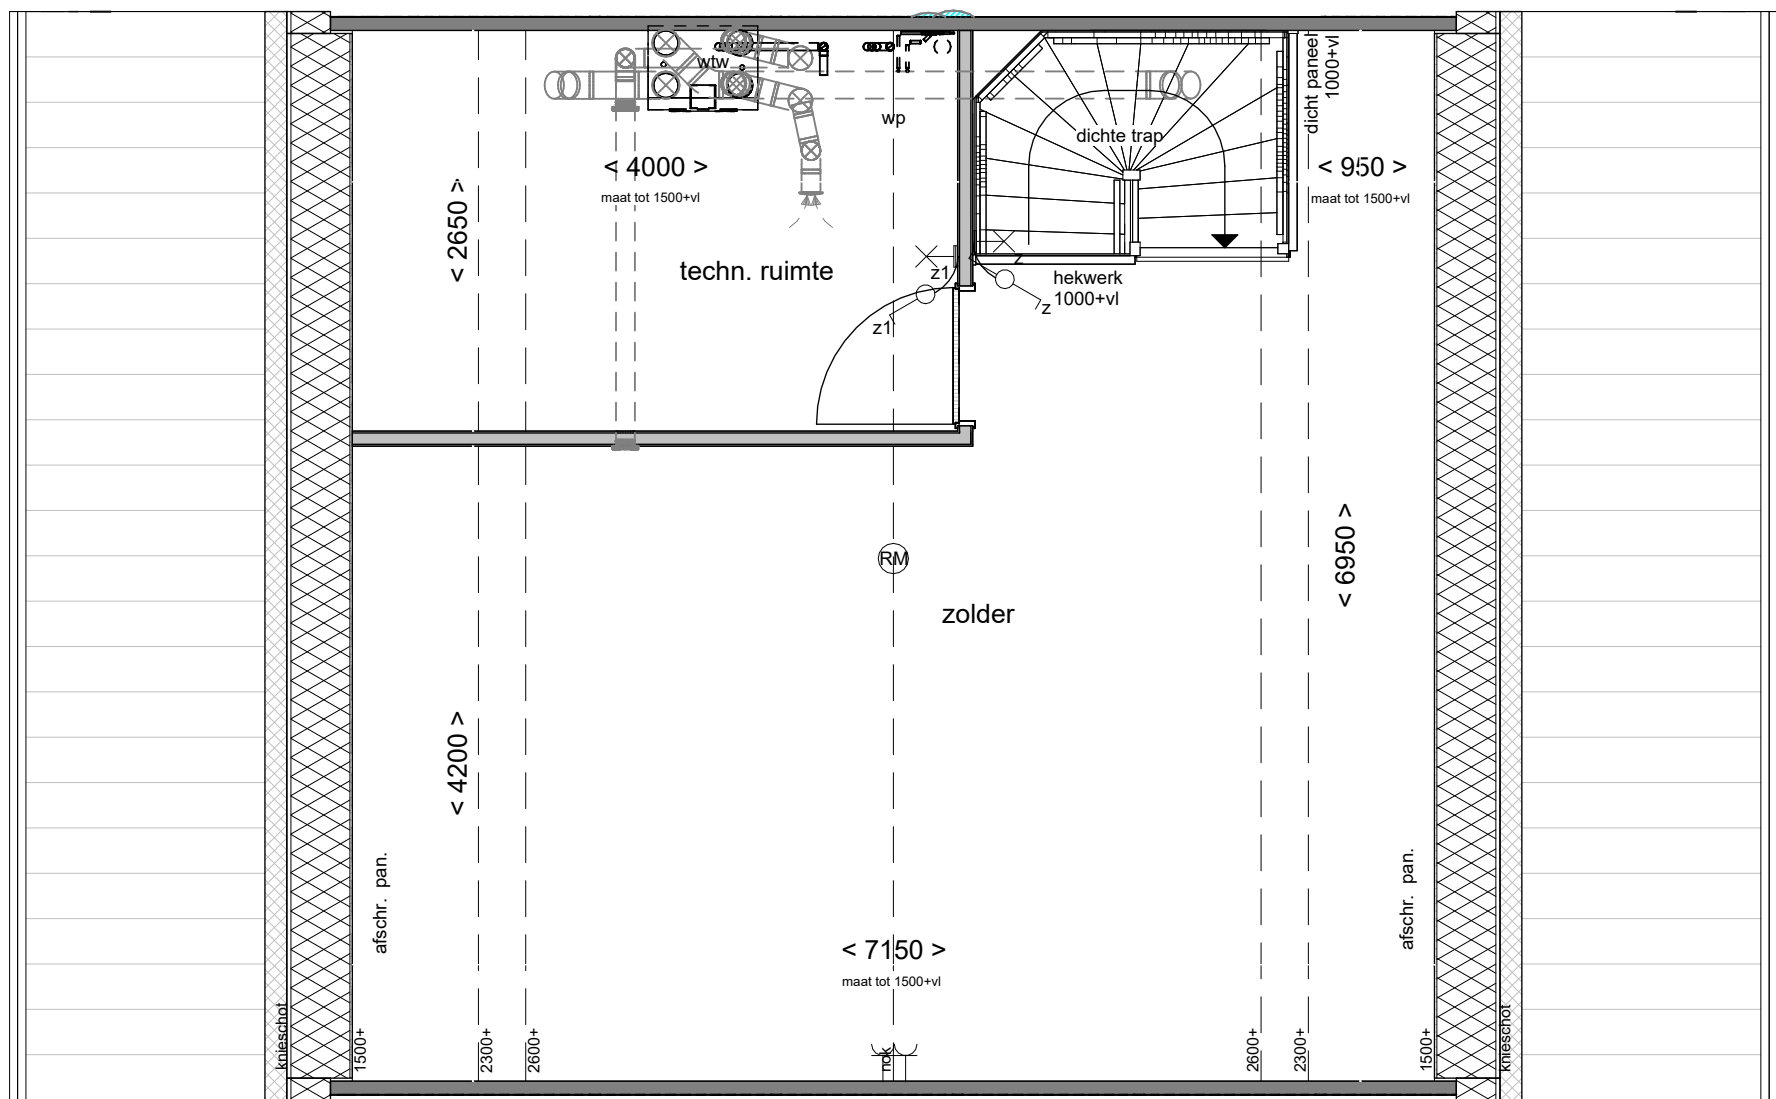

- Disclaimer**
- De aanpassing van de woning betreft enkel het gedeelte zoals omschreven staat in de optietekst van het bijbehorende optienummer.
 - Bouwnummers 02, 04 en 06 zijn gespiegeld.
 - Gevelbekleding gelijk aan achtergevel van uw woning.



Tekening:	Indeling met techniekruimte
Woningtype:	L72
Bouwnummer:	01 t/m 06
Optienummer:	1.C.L.70
Bladformaat:	A3
Schaal:	1 : 50
Datum:	01-07-2026

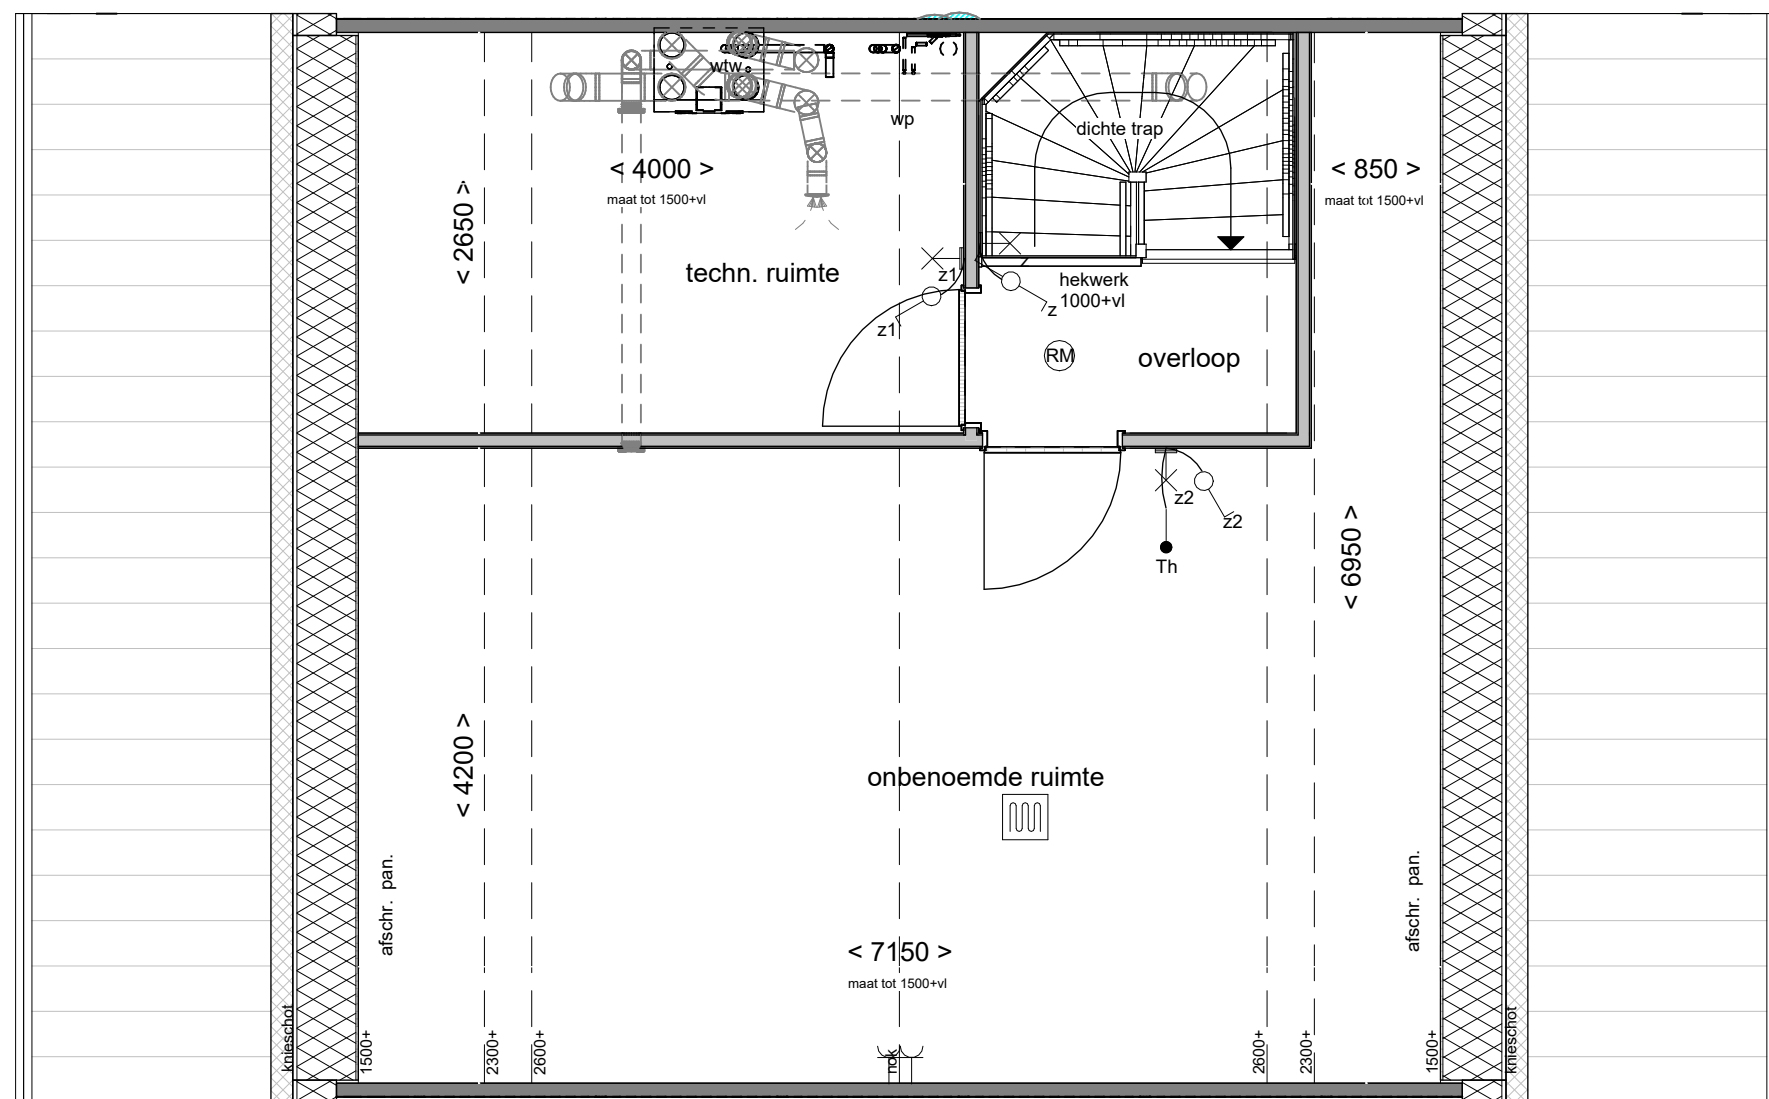

Disclaimer

- De aanpassing van de woning betreft enkel het gedeelte zoals omschreven staat in de optietekst van het bijbehorende optienummer.
- Bouwnummers 02, 04 en 06 zijn gespiegeld.
- Gevelbekleding gelijk aan achtergevel van uw woning.

**Boven
kamp** III

Tekening: Indeling met 1
onben. ruimte

Woningtype: L72


Bouwnummer: 01 t/m 06

Optienummer: 1.C.L.72

Bladformaat: A3

Schaal: 1 : 50

Datum: 01-07-2026

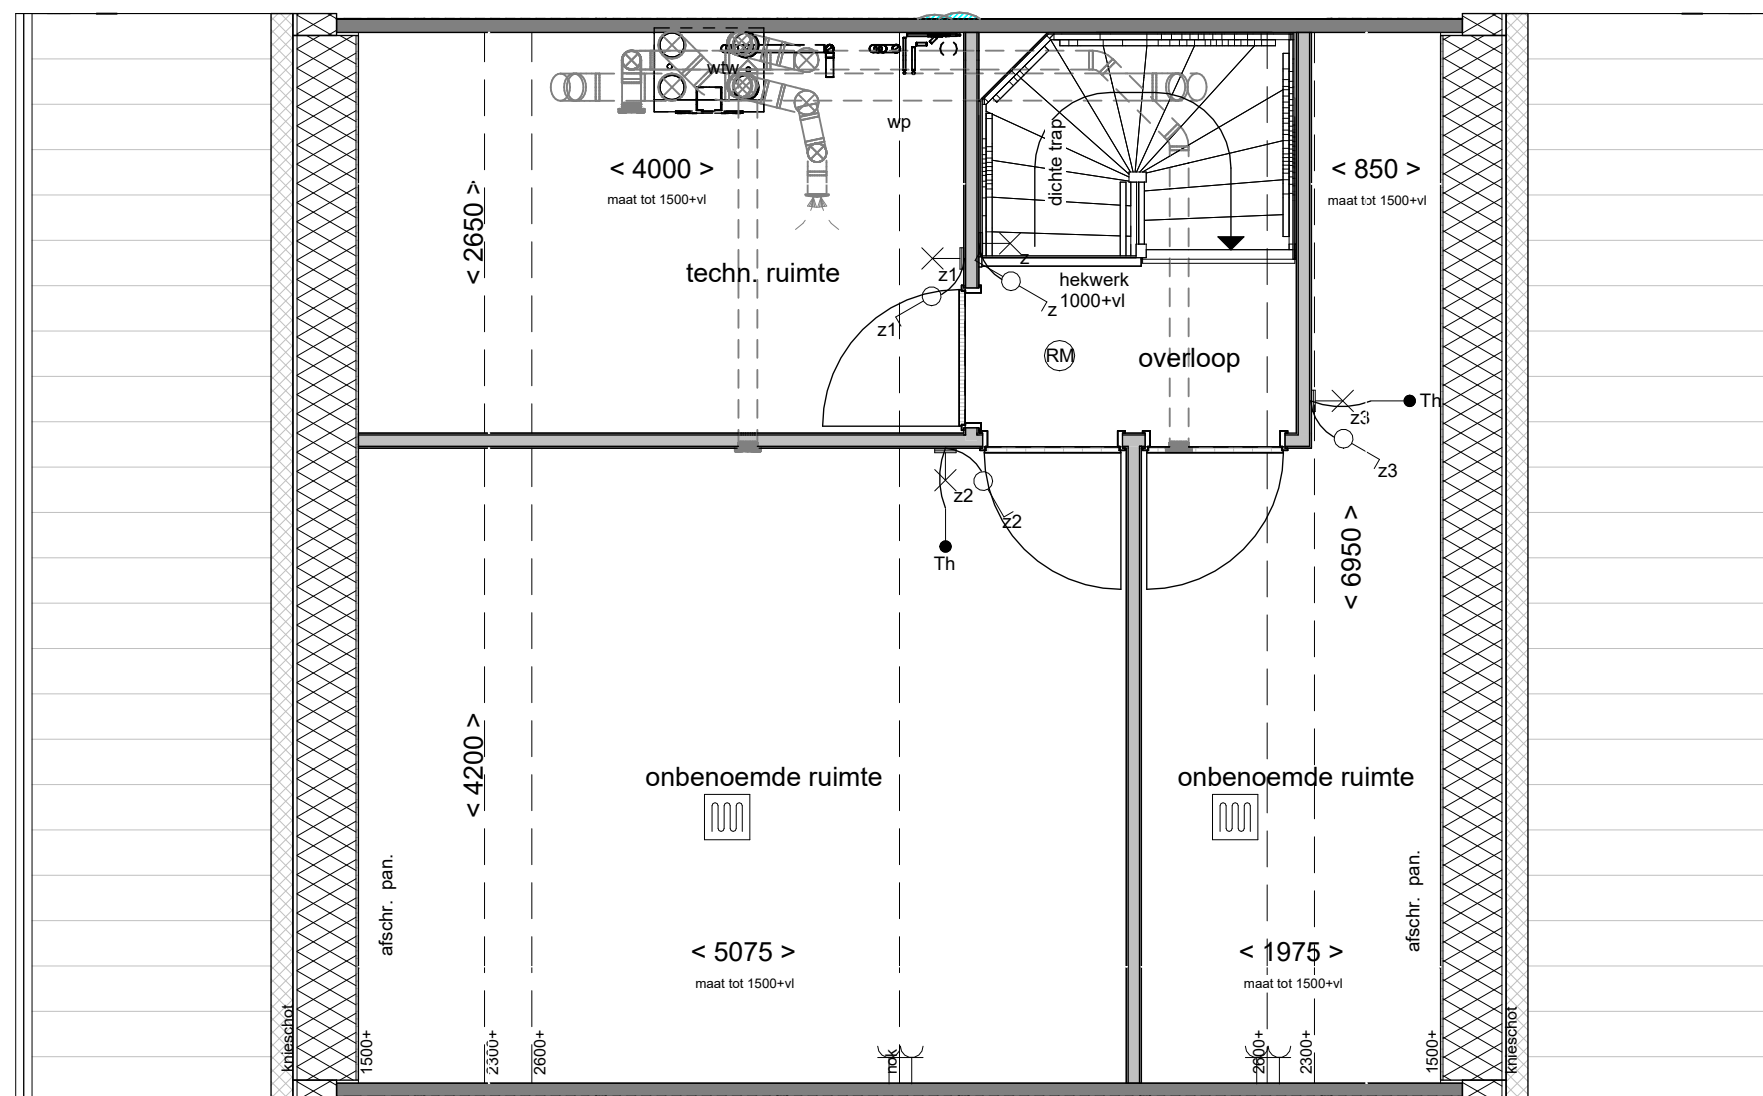

Disclaimer

- De aanpassing van de woning betreft enkel het gedeelte zoals omschreven staat in de optietekst van het bijbehorende optienummer.
- Bouwnummers 02, 04 en 06 zijn gespiegeld.
- Gevelbekleding gelijk aan achtergevel van uw woning.

**Boven
kamp** III

Tekening: Indeling met tech.- +
2 onben. ruimtes

Woningtype: L72


Bouwnummer: 01 t/m 06

Optienummer: 1.C.L.74


Bladformaat: A3

Schaal: 1 : 50

Datum: 01-07-2026

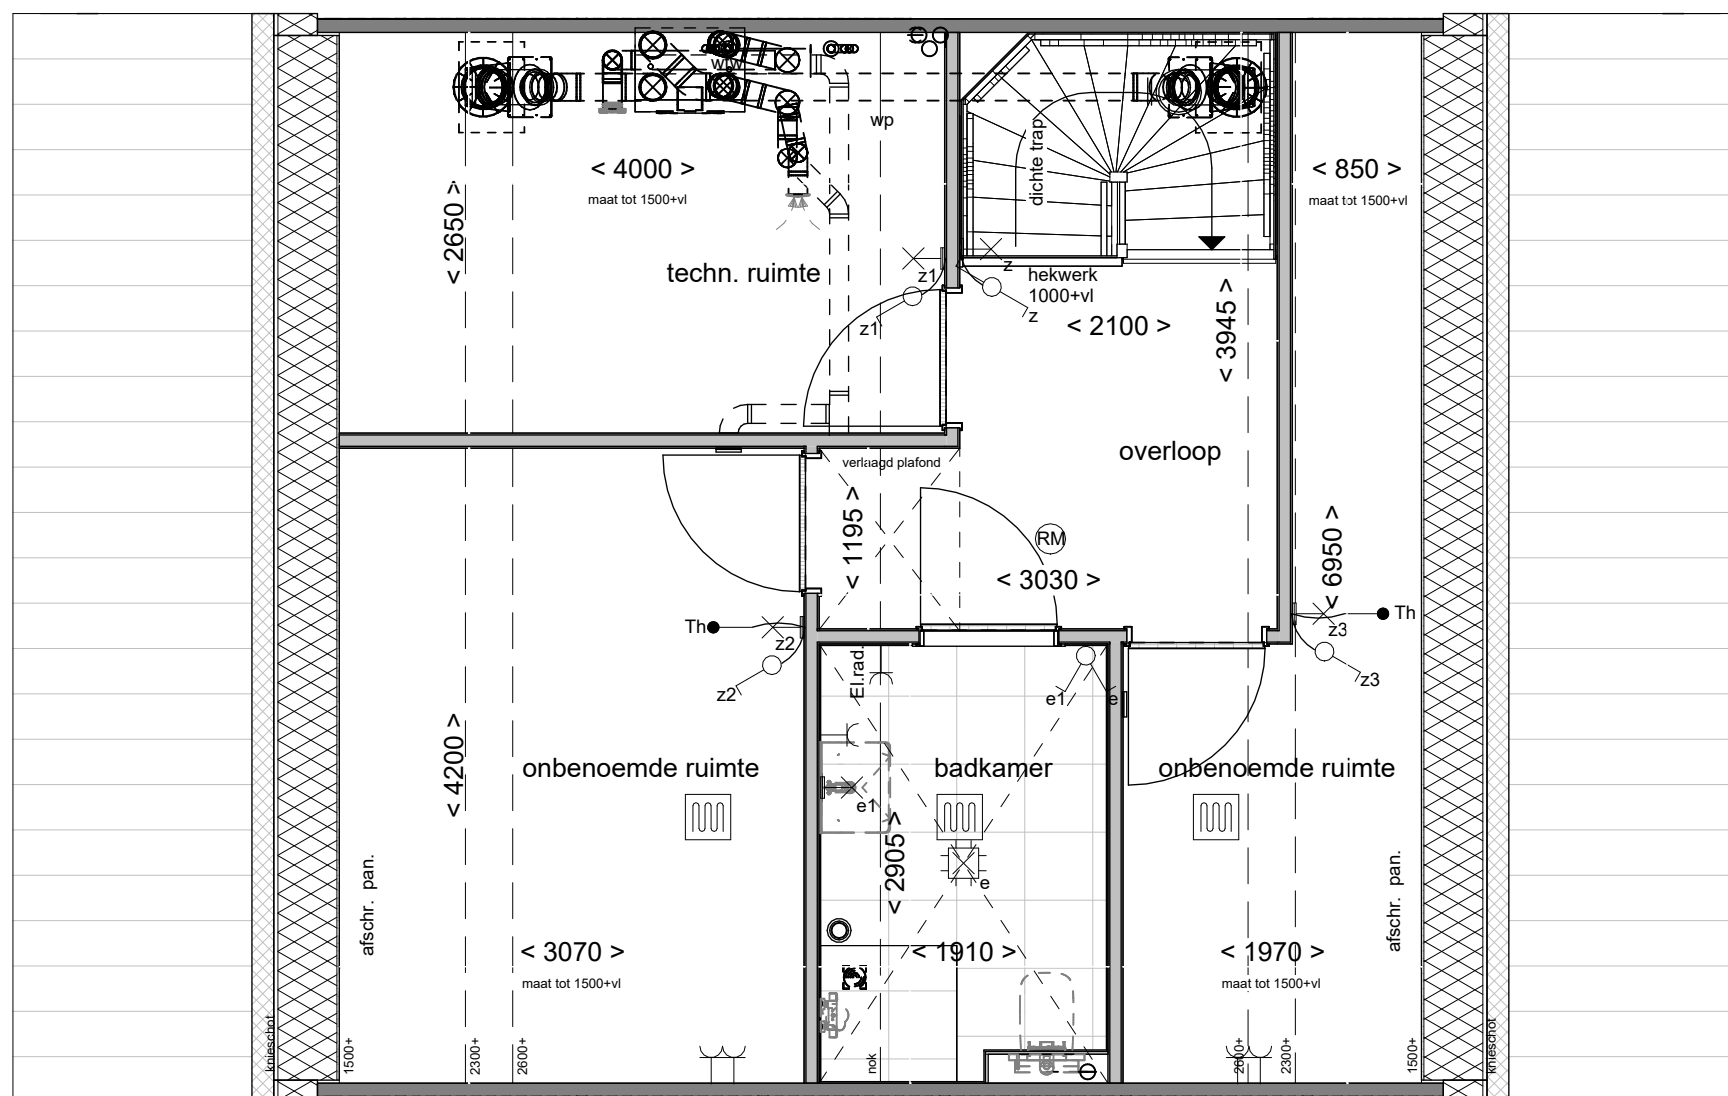

Eerste verdieping

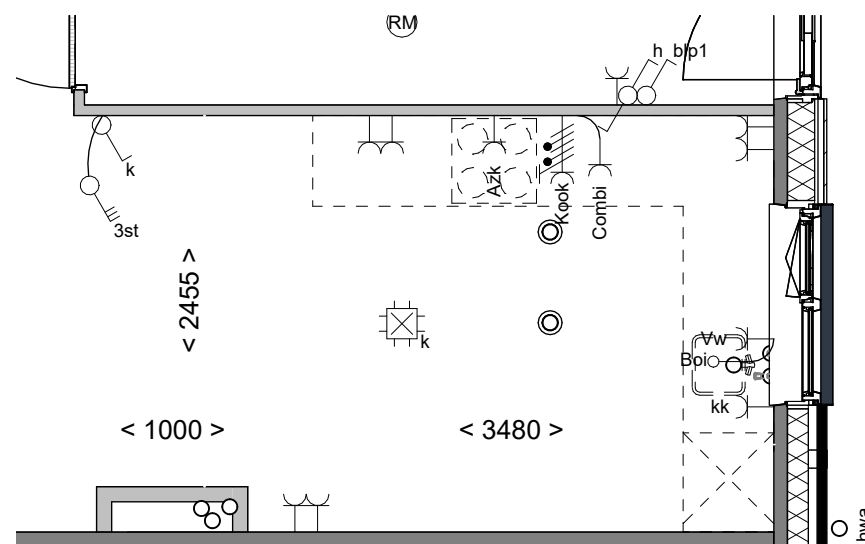

Begane grond

Disclaimer

- De aanpassing van de woning betreft enkel het gedeelte zoals omschreven staat in de optietekst van het bijbehorende optienummer.
- Bouwnummers 02, 04 en 06 zijn gespiegeld.
- Gevelbekleding gelijk aan achtergevel van uw woning.

**Boven
kamp**

Tekening: Indeling met tech.-, 2
ruimtes en badk.

Woningtype: L72


Bouwnummer: 01 t/m 06

Optienummer: 1.C.L.78

Bladformaat: A3

Schaal: 1:50

Datum: 01-07-2026

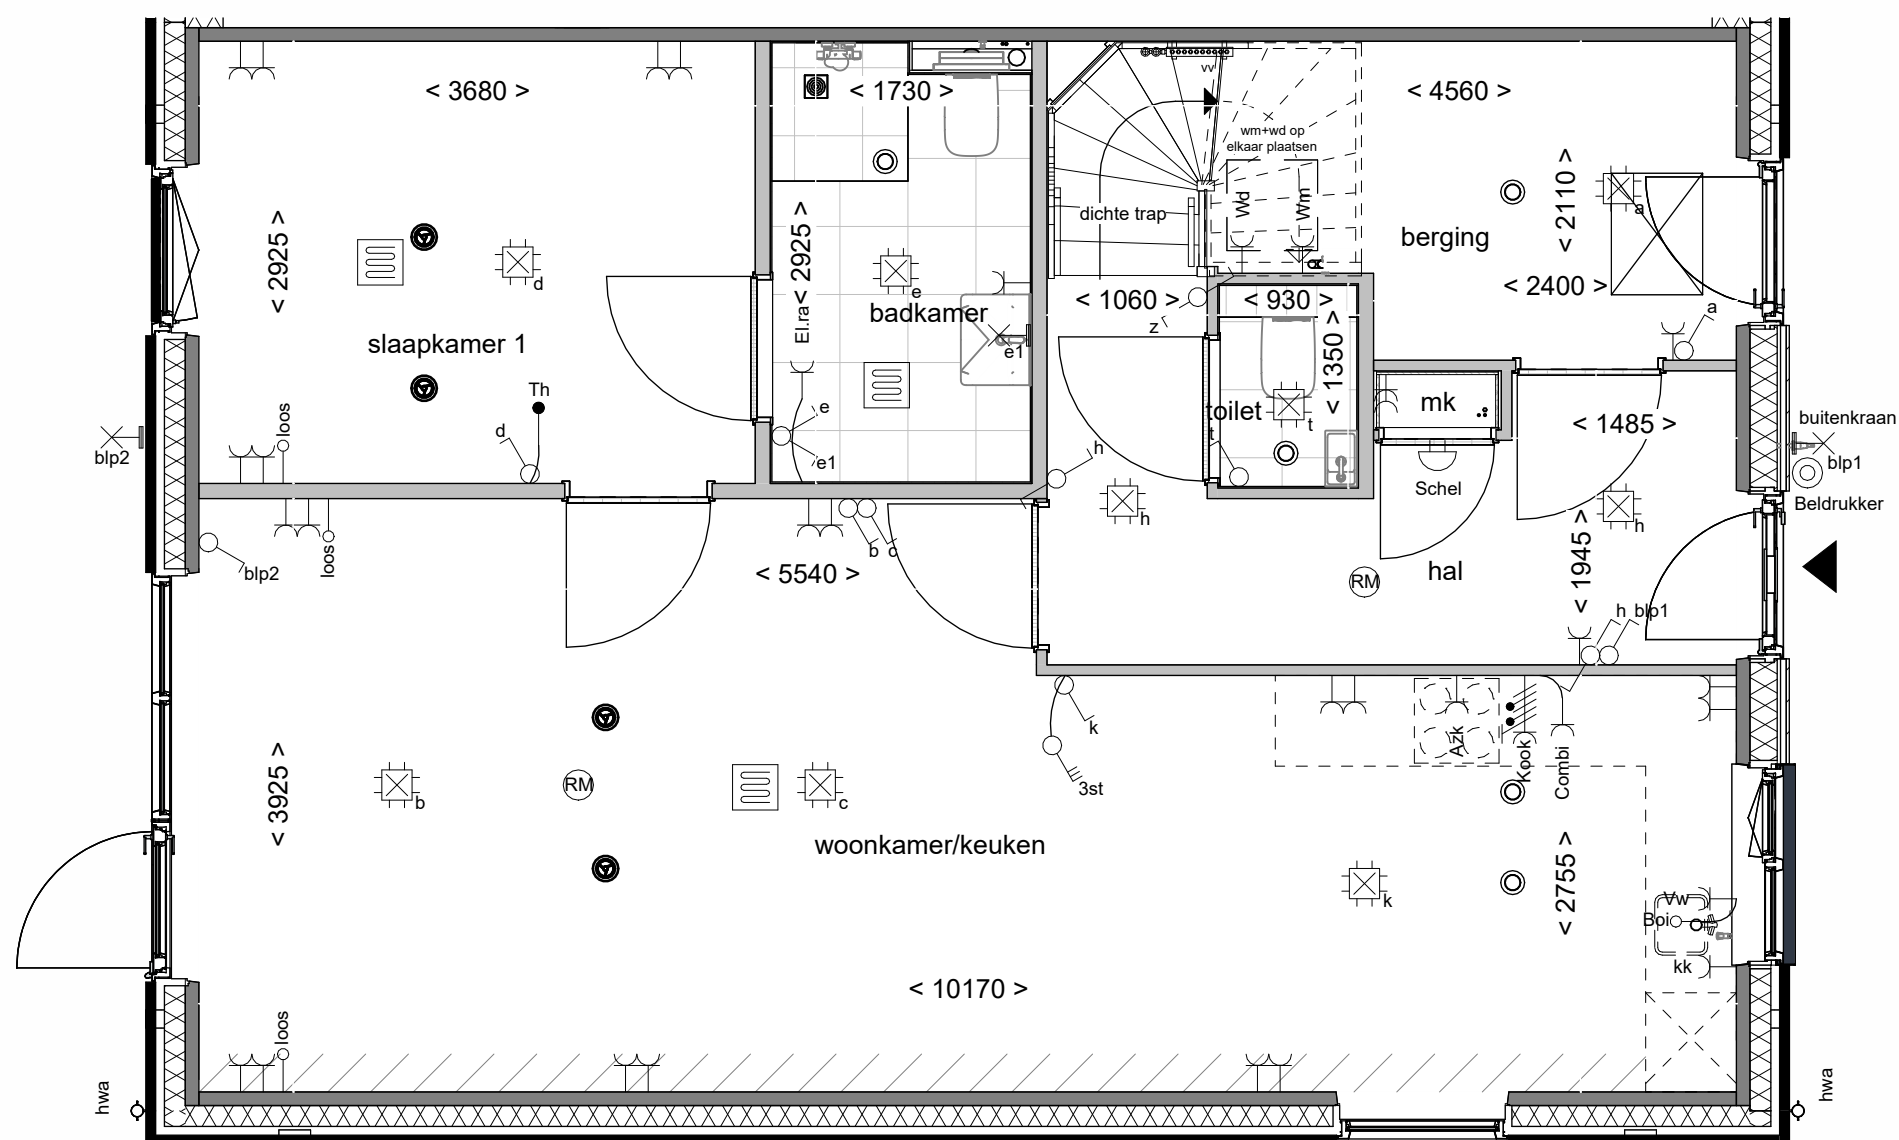

Disclaimer

- De aanpassing van de woning betreft enkel het gedeelte zoals omschreven staat in de optietekst van het bijbehorende optienummer.
- Bouwnummers 02, 04 en 06 zijn gespiegeld.
- Gevelbekleding gelijk aan achtergevel van uw woning.

**Boven
kamp** III

Tekening: vorstvrije
buitenkraan voor

Woningtype: L72

Bouwnummer: 01 t/m 06

Optienummer: 2.K.0.40


Bladformaat: A3

Schaal: 1:50 / 1:100

Datum: 01-07-2026



Voorgevel schaal 1:100

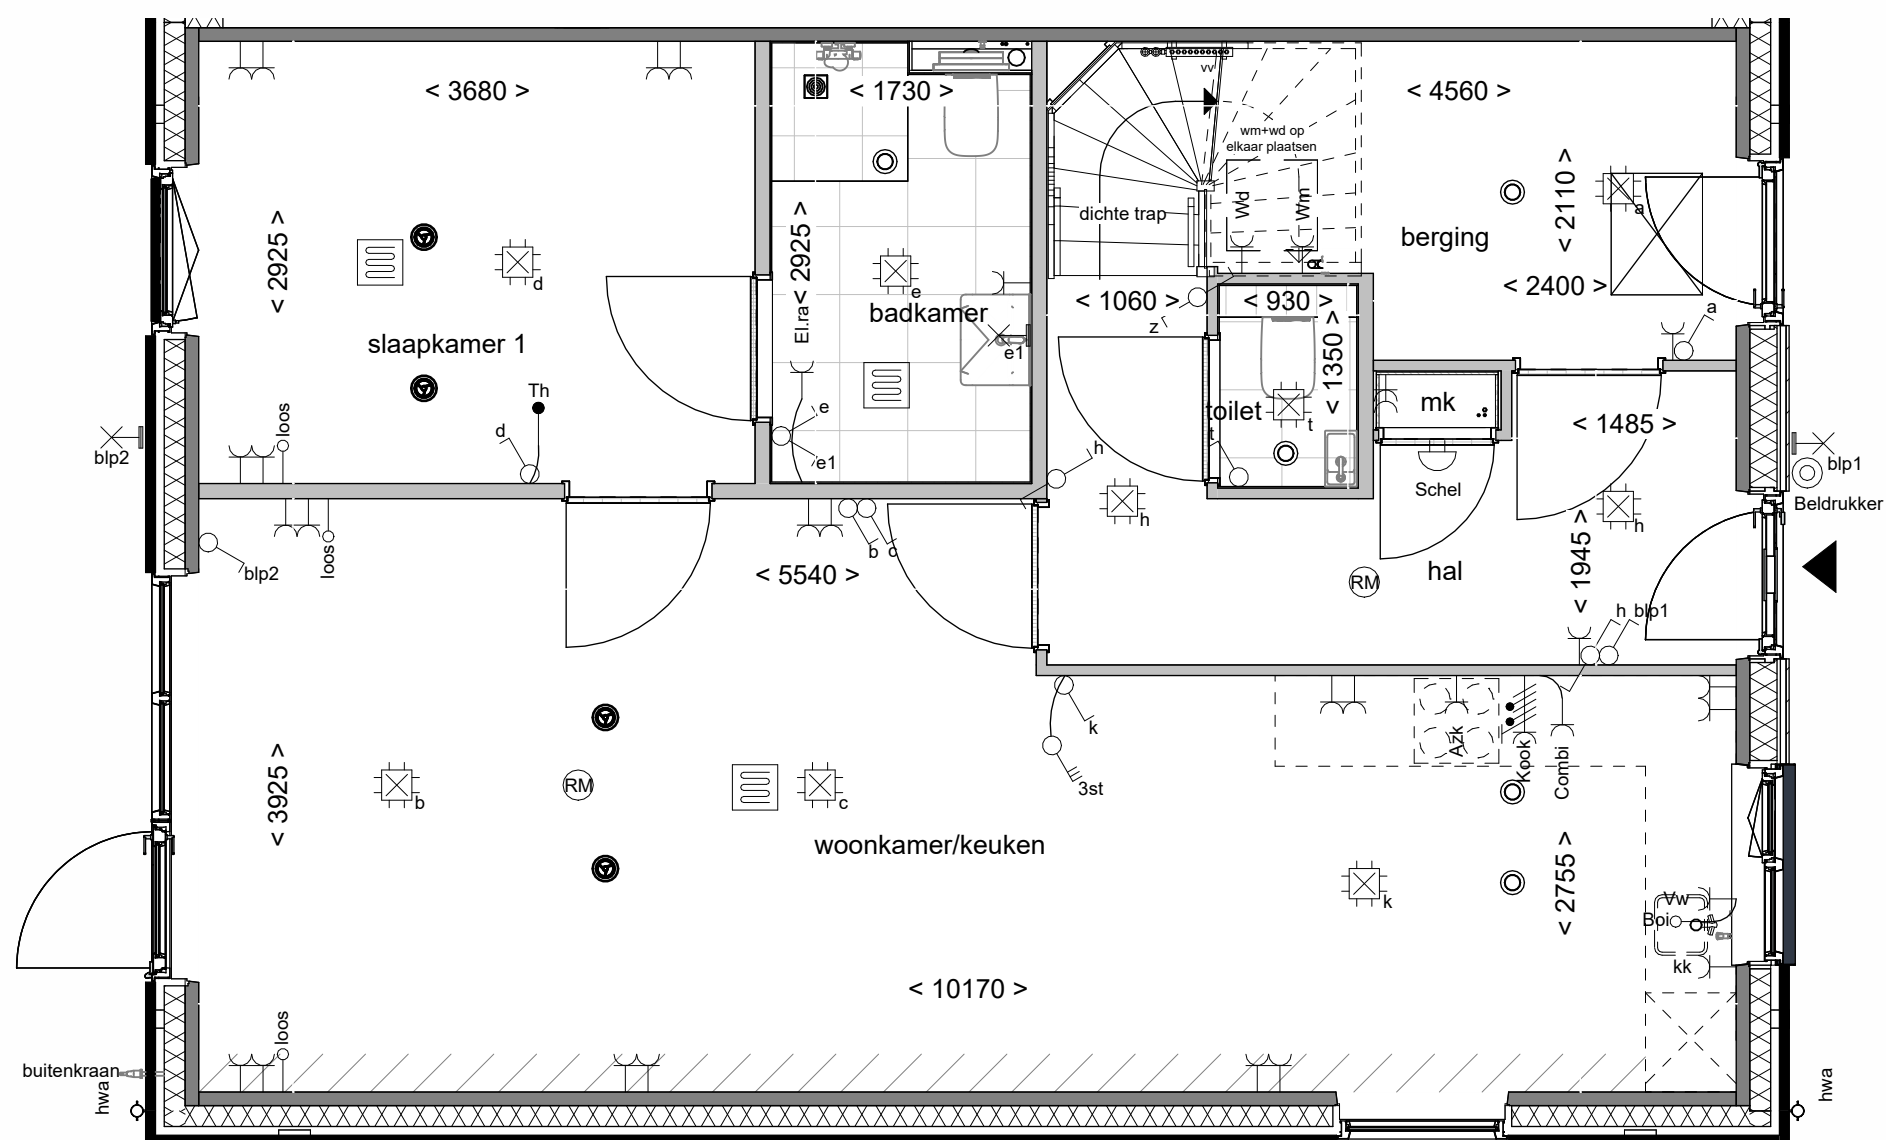

Disclaimer

- De aanpassing van de woning betreft enkel het gedeelte zoals omschreven staat in de optietekst van het bijbehorende optienummer.
- Bouwnummers 02, 04 en 06 zijn gespiegeld.
- Gevelbekleding gelijk aan achtergevel van uw woning.

**Boven
kamp** III

Tekening: vorstvrije
buitenkraan achter

Woningtype: L72

Bouwnummer: 01 t/m 06

Optienummer: 2.K.0.44

Bladformaat: A3

Schaal: 1:50 / 1:100

Datum: 01-07-2026



Achtergevel schaal 1:100