
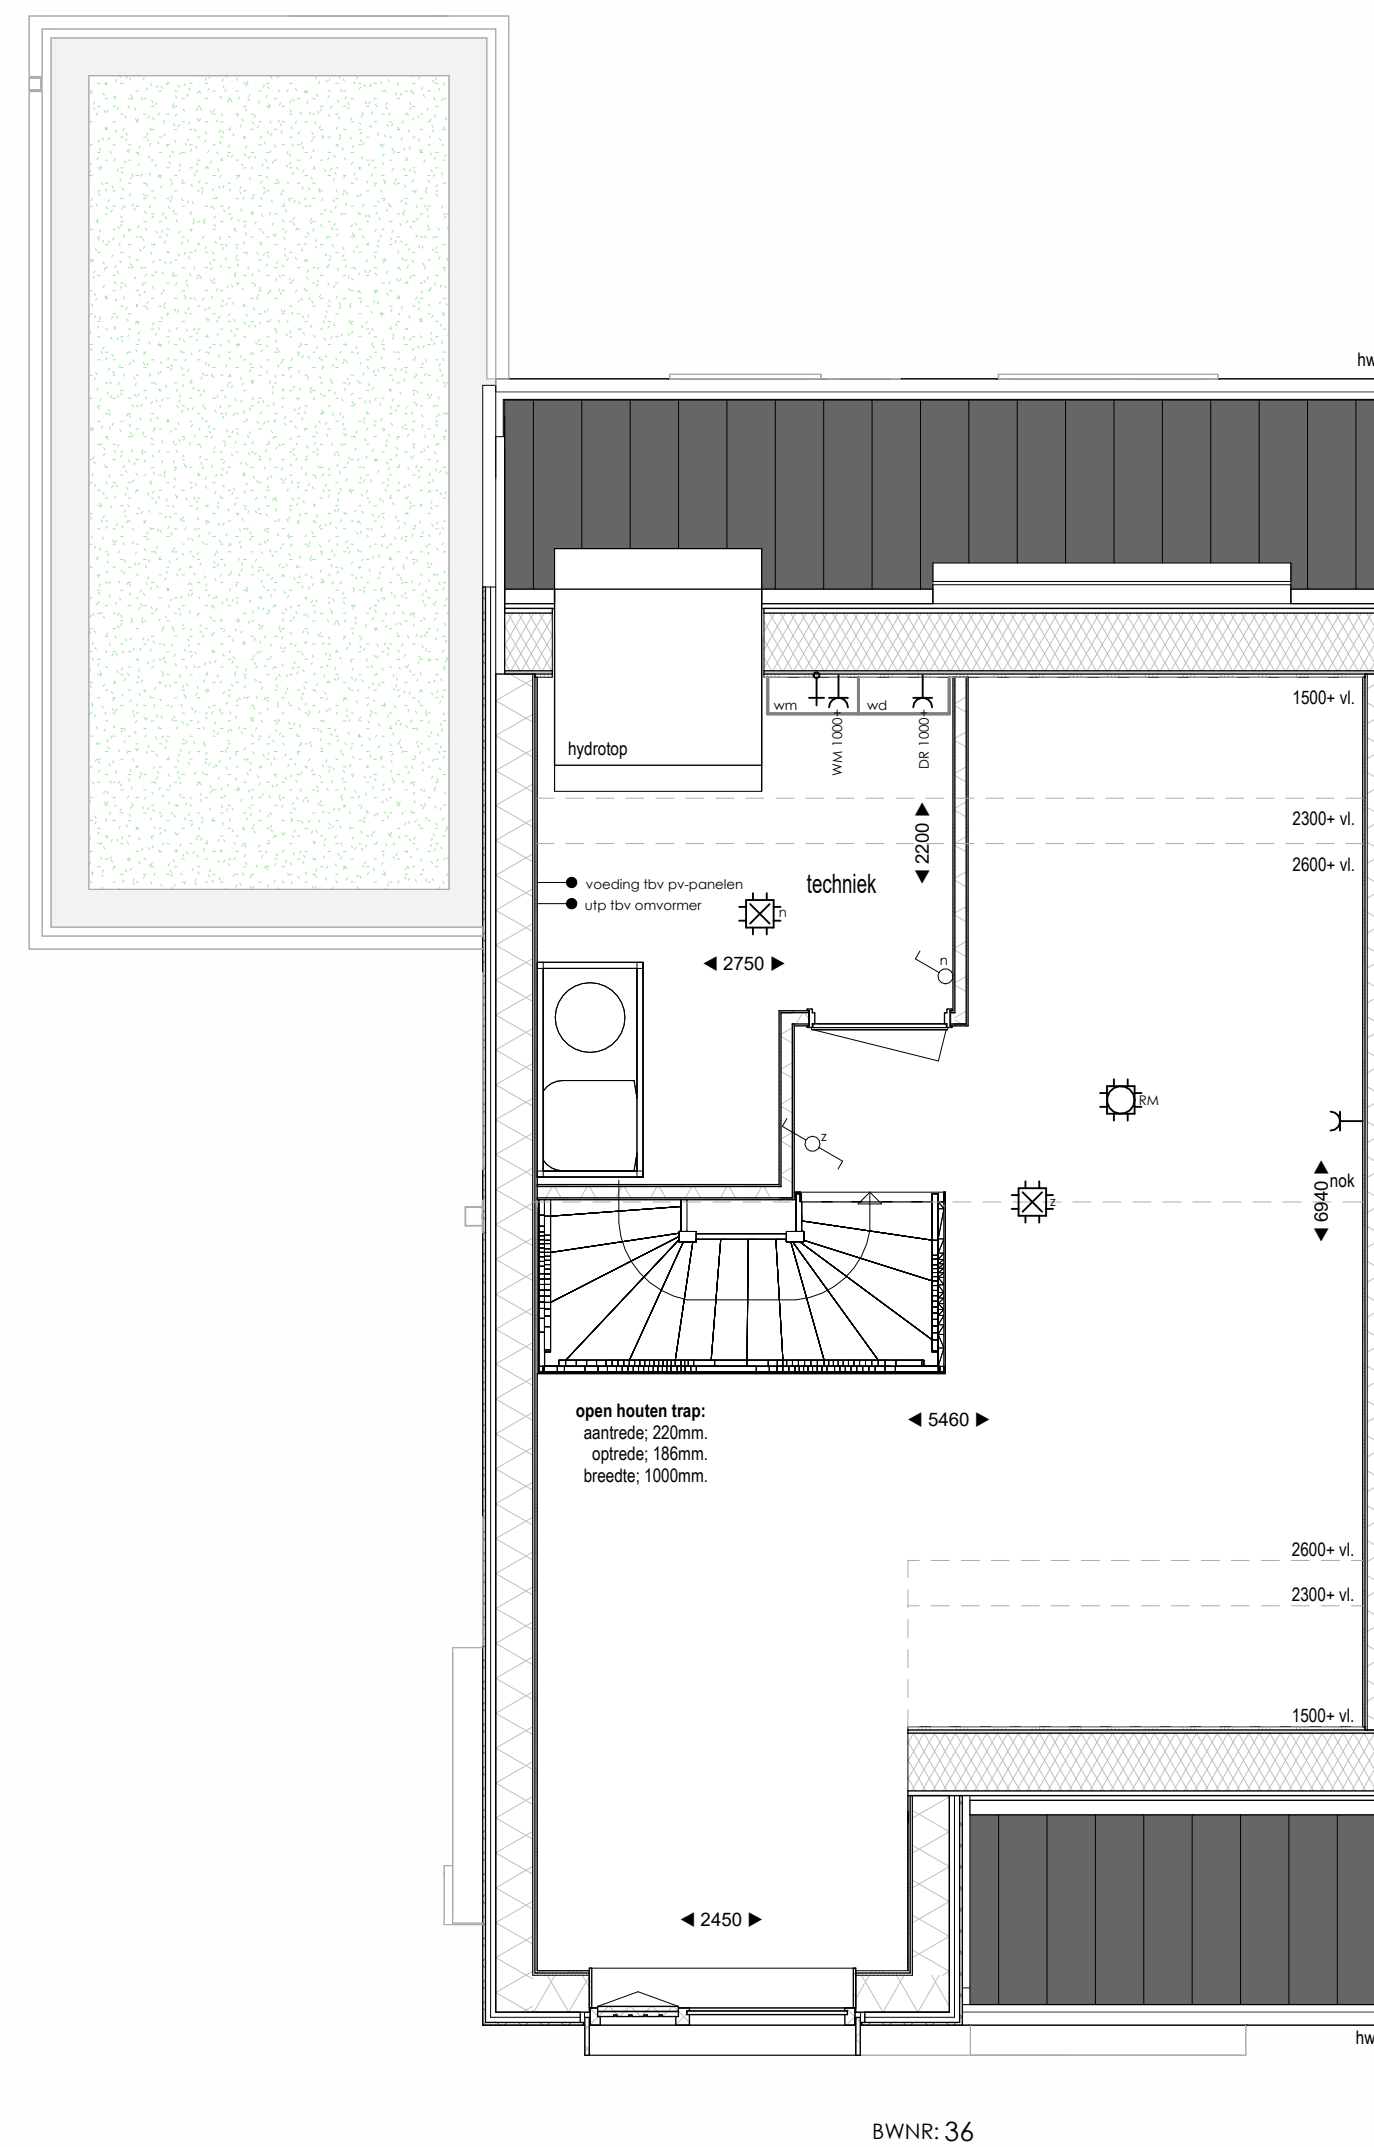
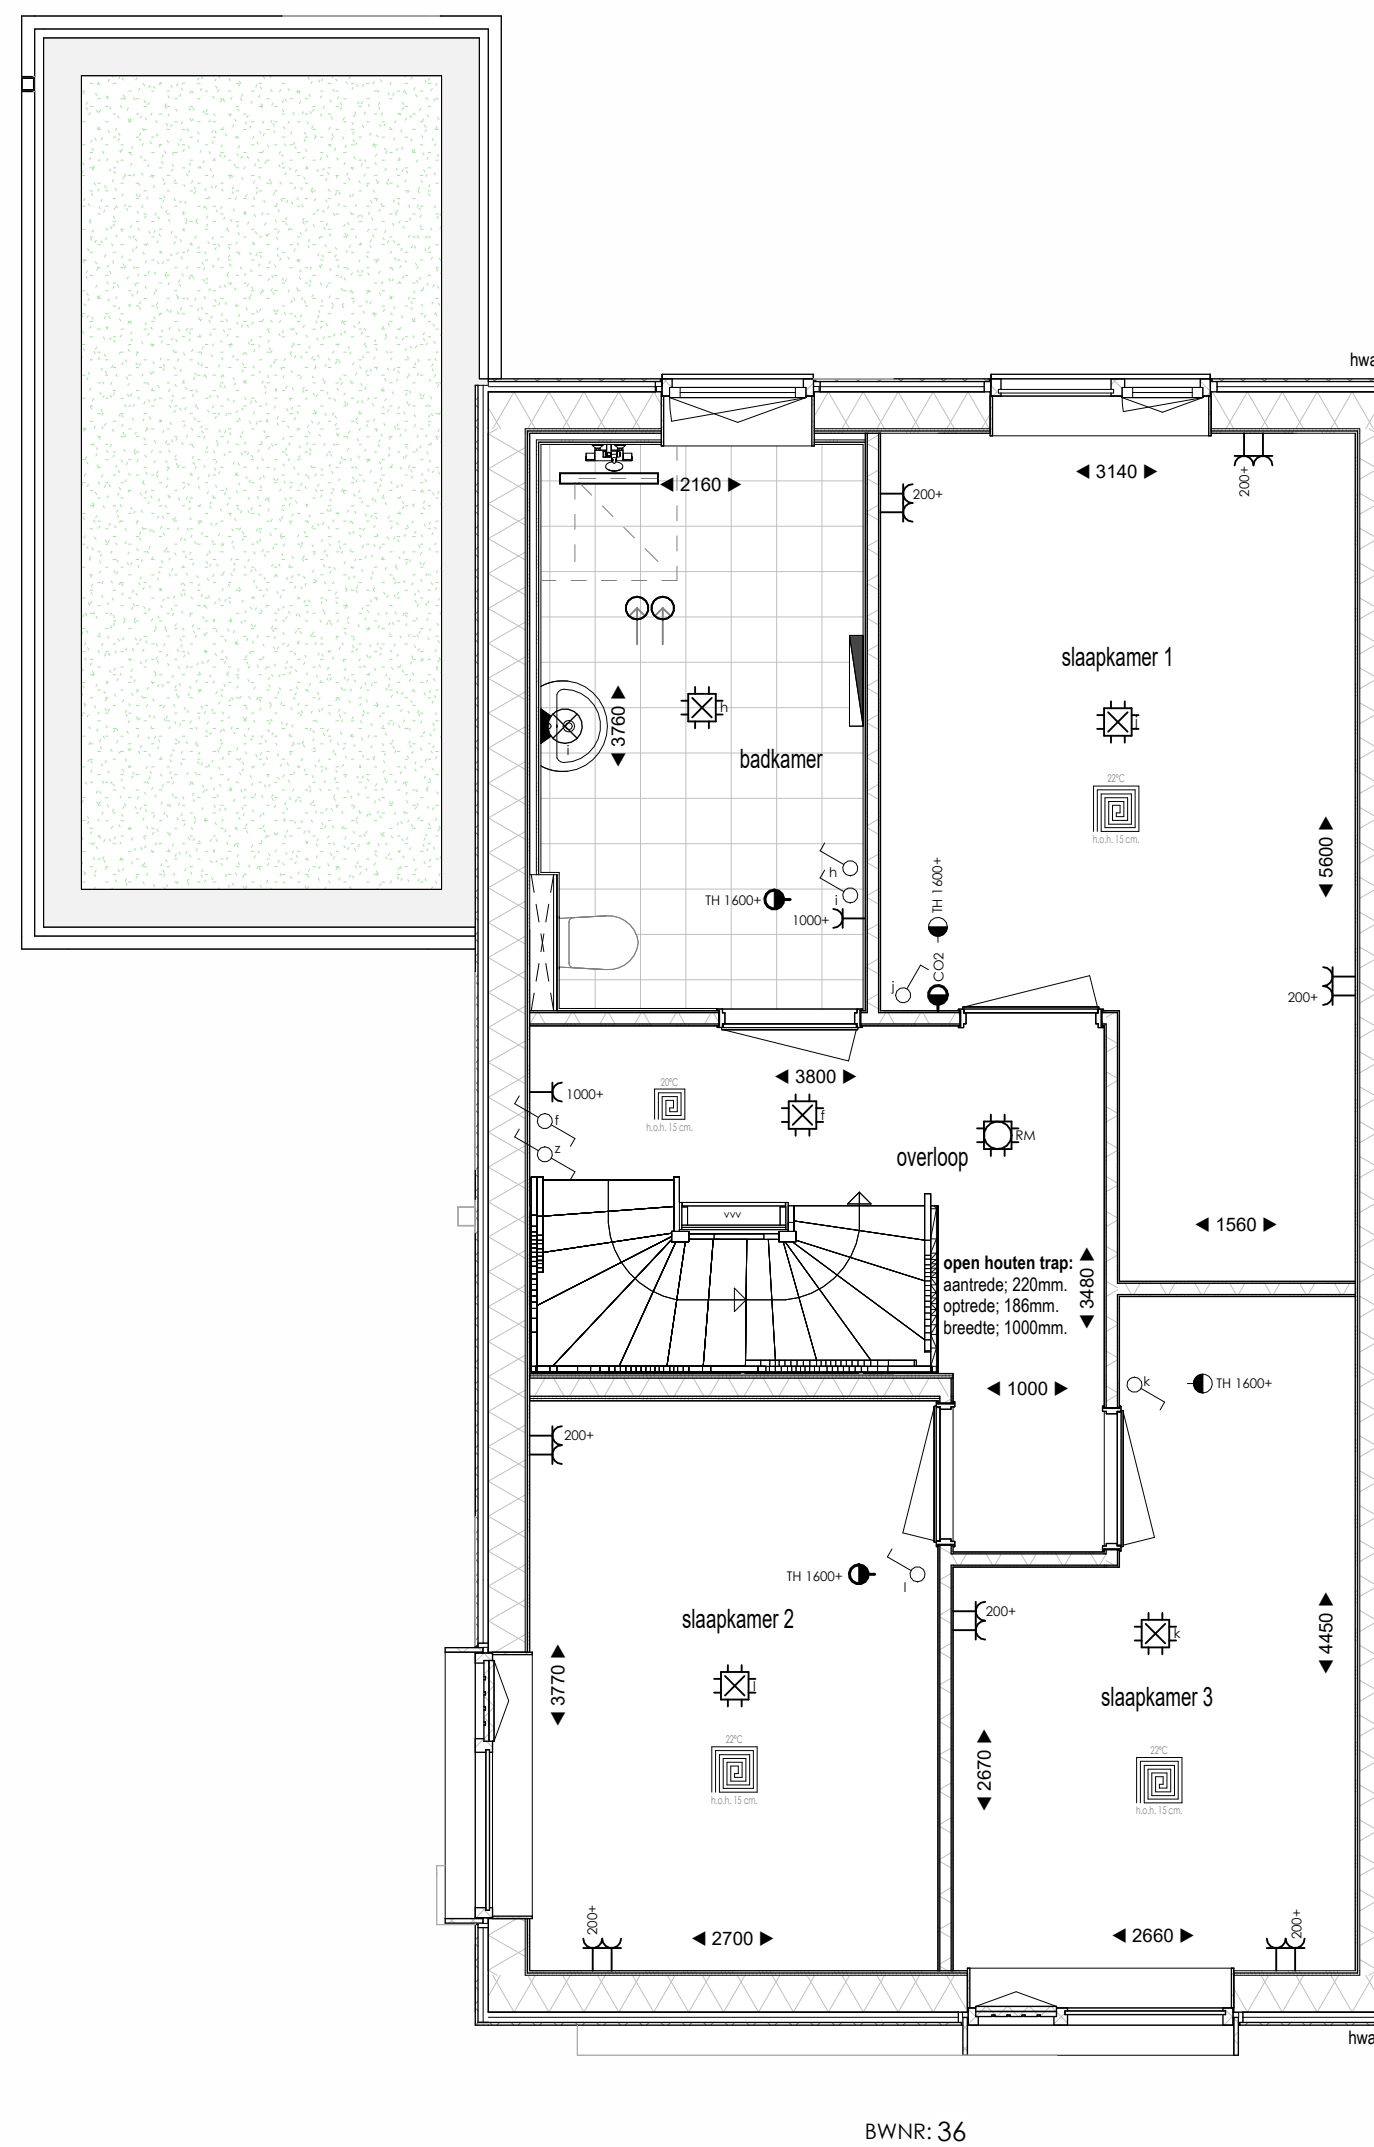
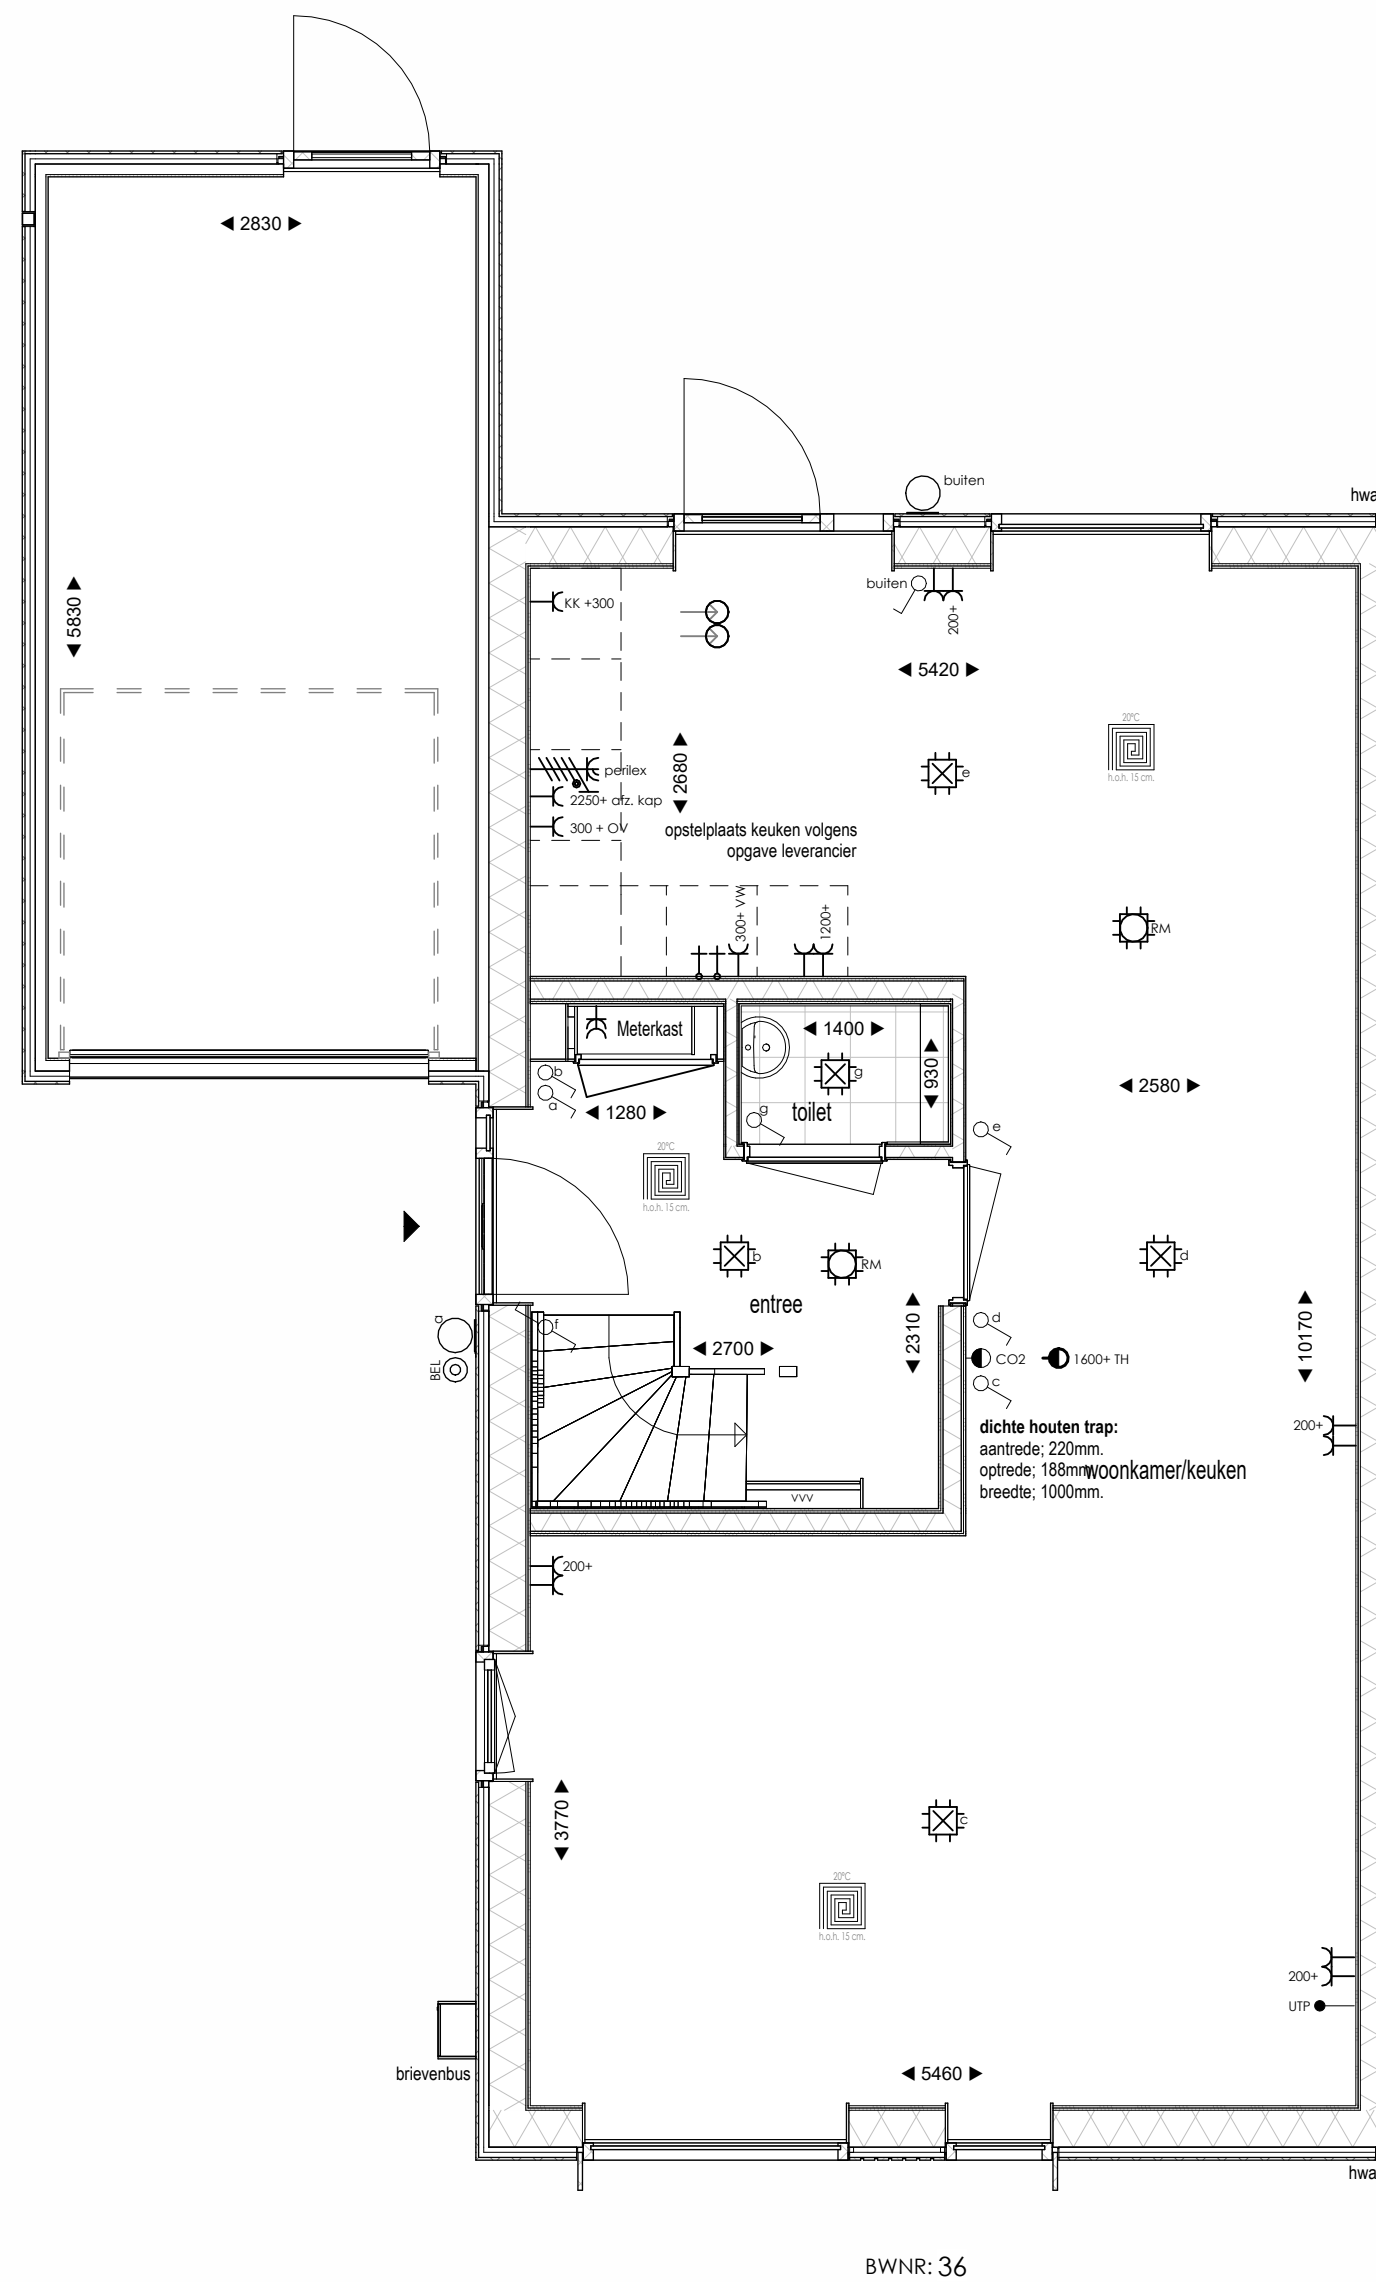
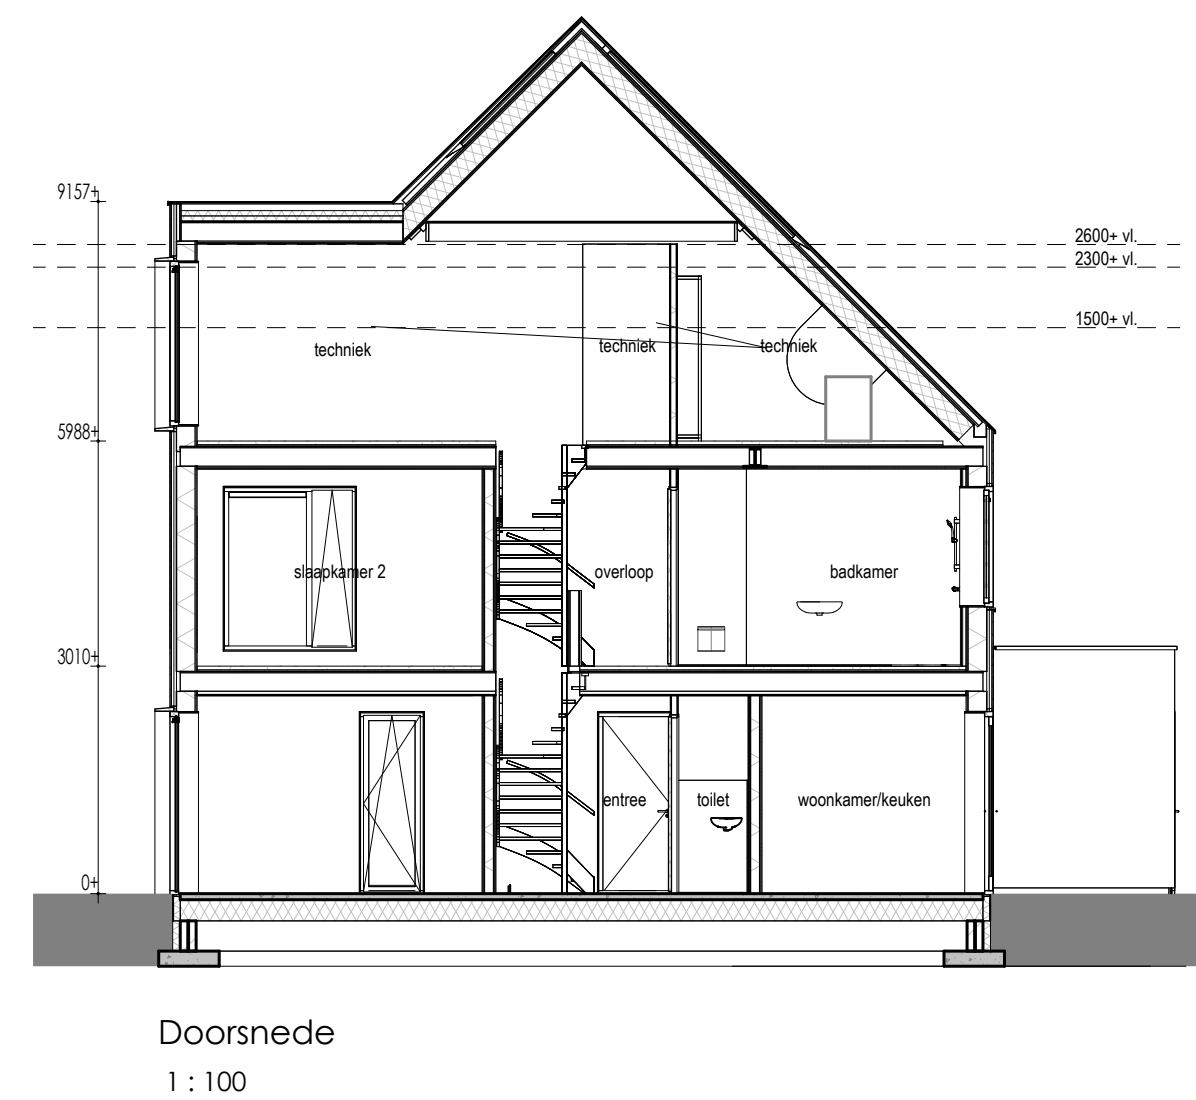


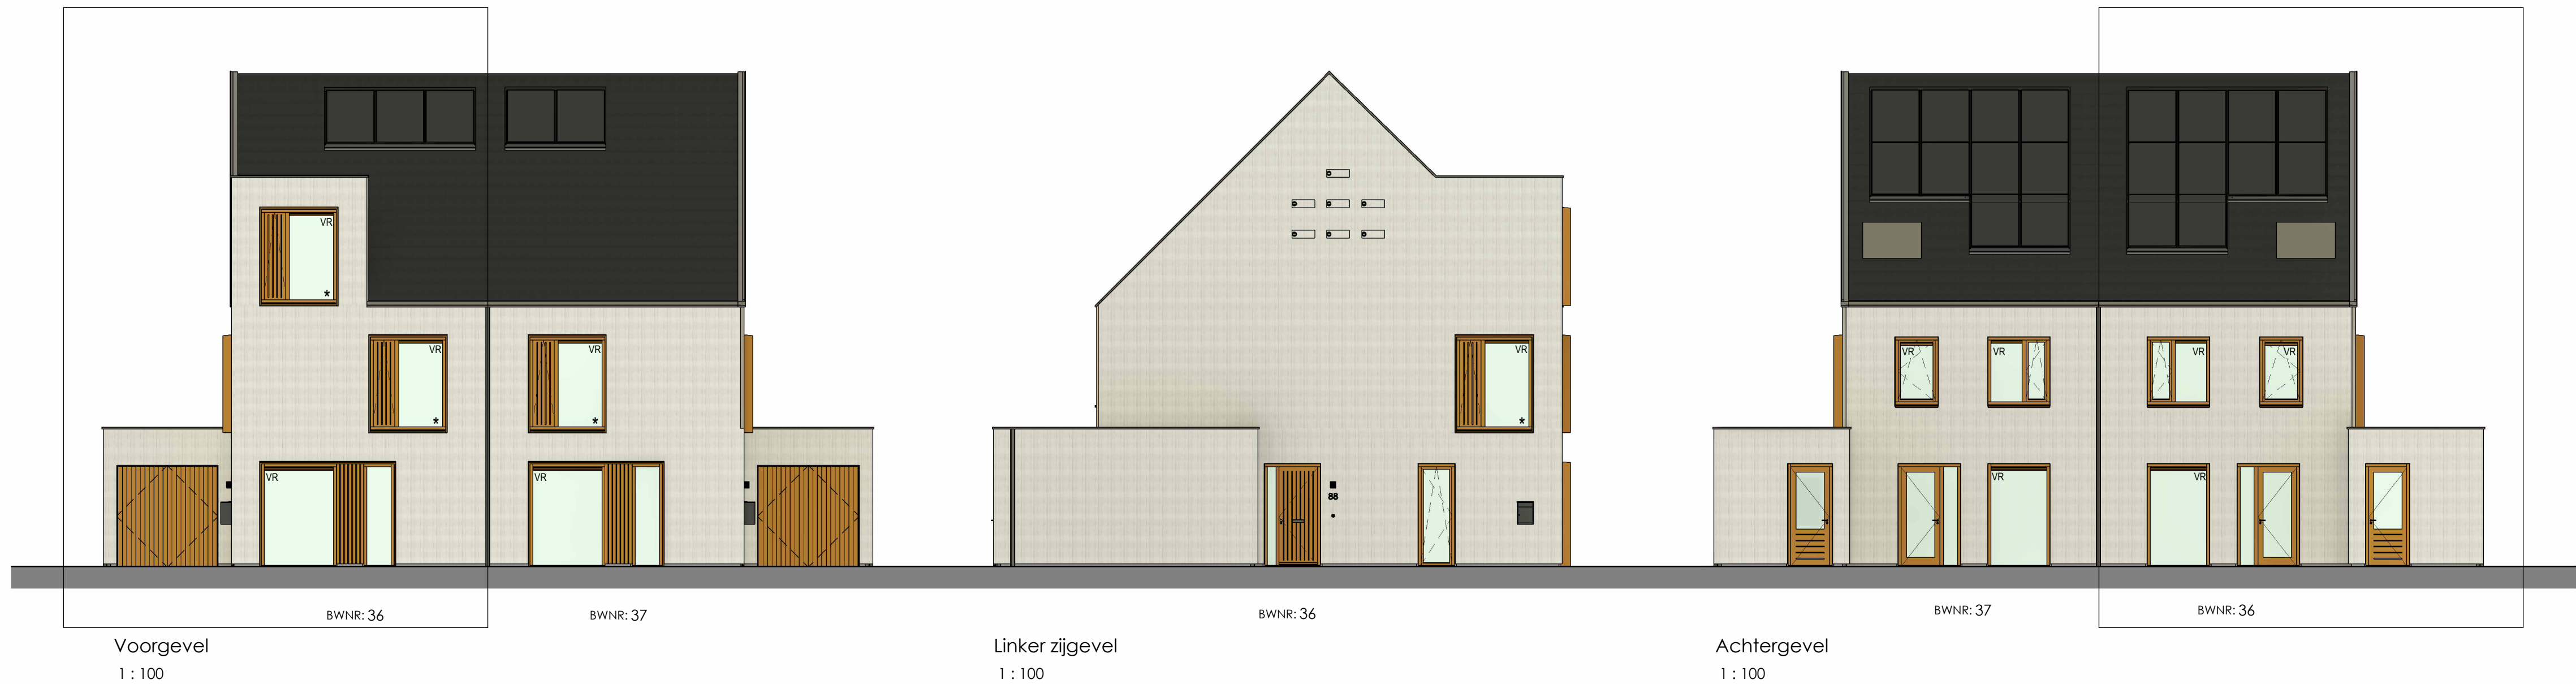





Renvooi Elektra

- Eénle wandcontactdoos
- Dubbele wandcontactdoos
- Dubbele wandcontactdoos opbouw
- Eénle wandcontactdoos (2 x elektrisch koken)
- CO2 sensor
- thermostaat
- stopkraan
- afsluipventilatie
- Bedrade leiding
- Loze leiding
- Bedrade leiding tbv data
- Drukknop toe
- Eénle schakelaar met dimmer
- Wisselschakelaar
- Rookmelder
- Aansluitpunt verlichting plafond
- Aansluitpunt binnenlamp wand
- Aansluitpunt buitenlamp wand

Bijschriften

- VR Ventilatorrooster
- KK Koelkast
- OV Oven
- VW Waswasmachine
- WM Wasmachine
- DR Wasdroger
- VVV Verdelers vloerverwarming

Tekening	Overzicht
Woning type	Tweekapper
Opdrachtgever	BPD Ontwikkeling De Brand 30 2323 LK Amersfoort
Bouw locatie	Leeuwarden
Verkoop adviseur	S. de Haan
Getekend	J. van der Mark
Schaal	1:50 / 1:100
Paginaformaat	A1
Bouwnummer	36
Werknummer	24506
Datum	19-05-2025

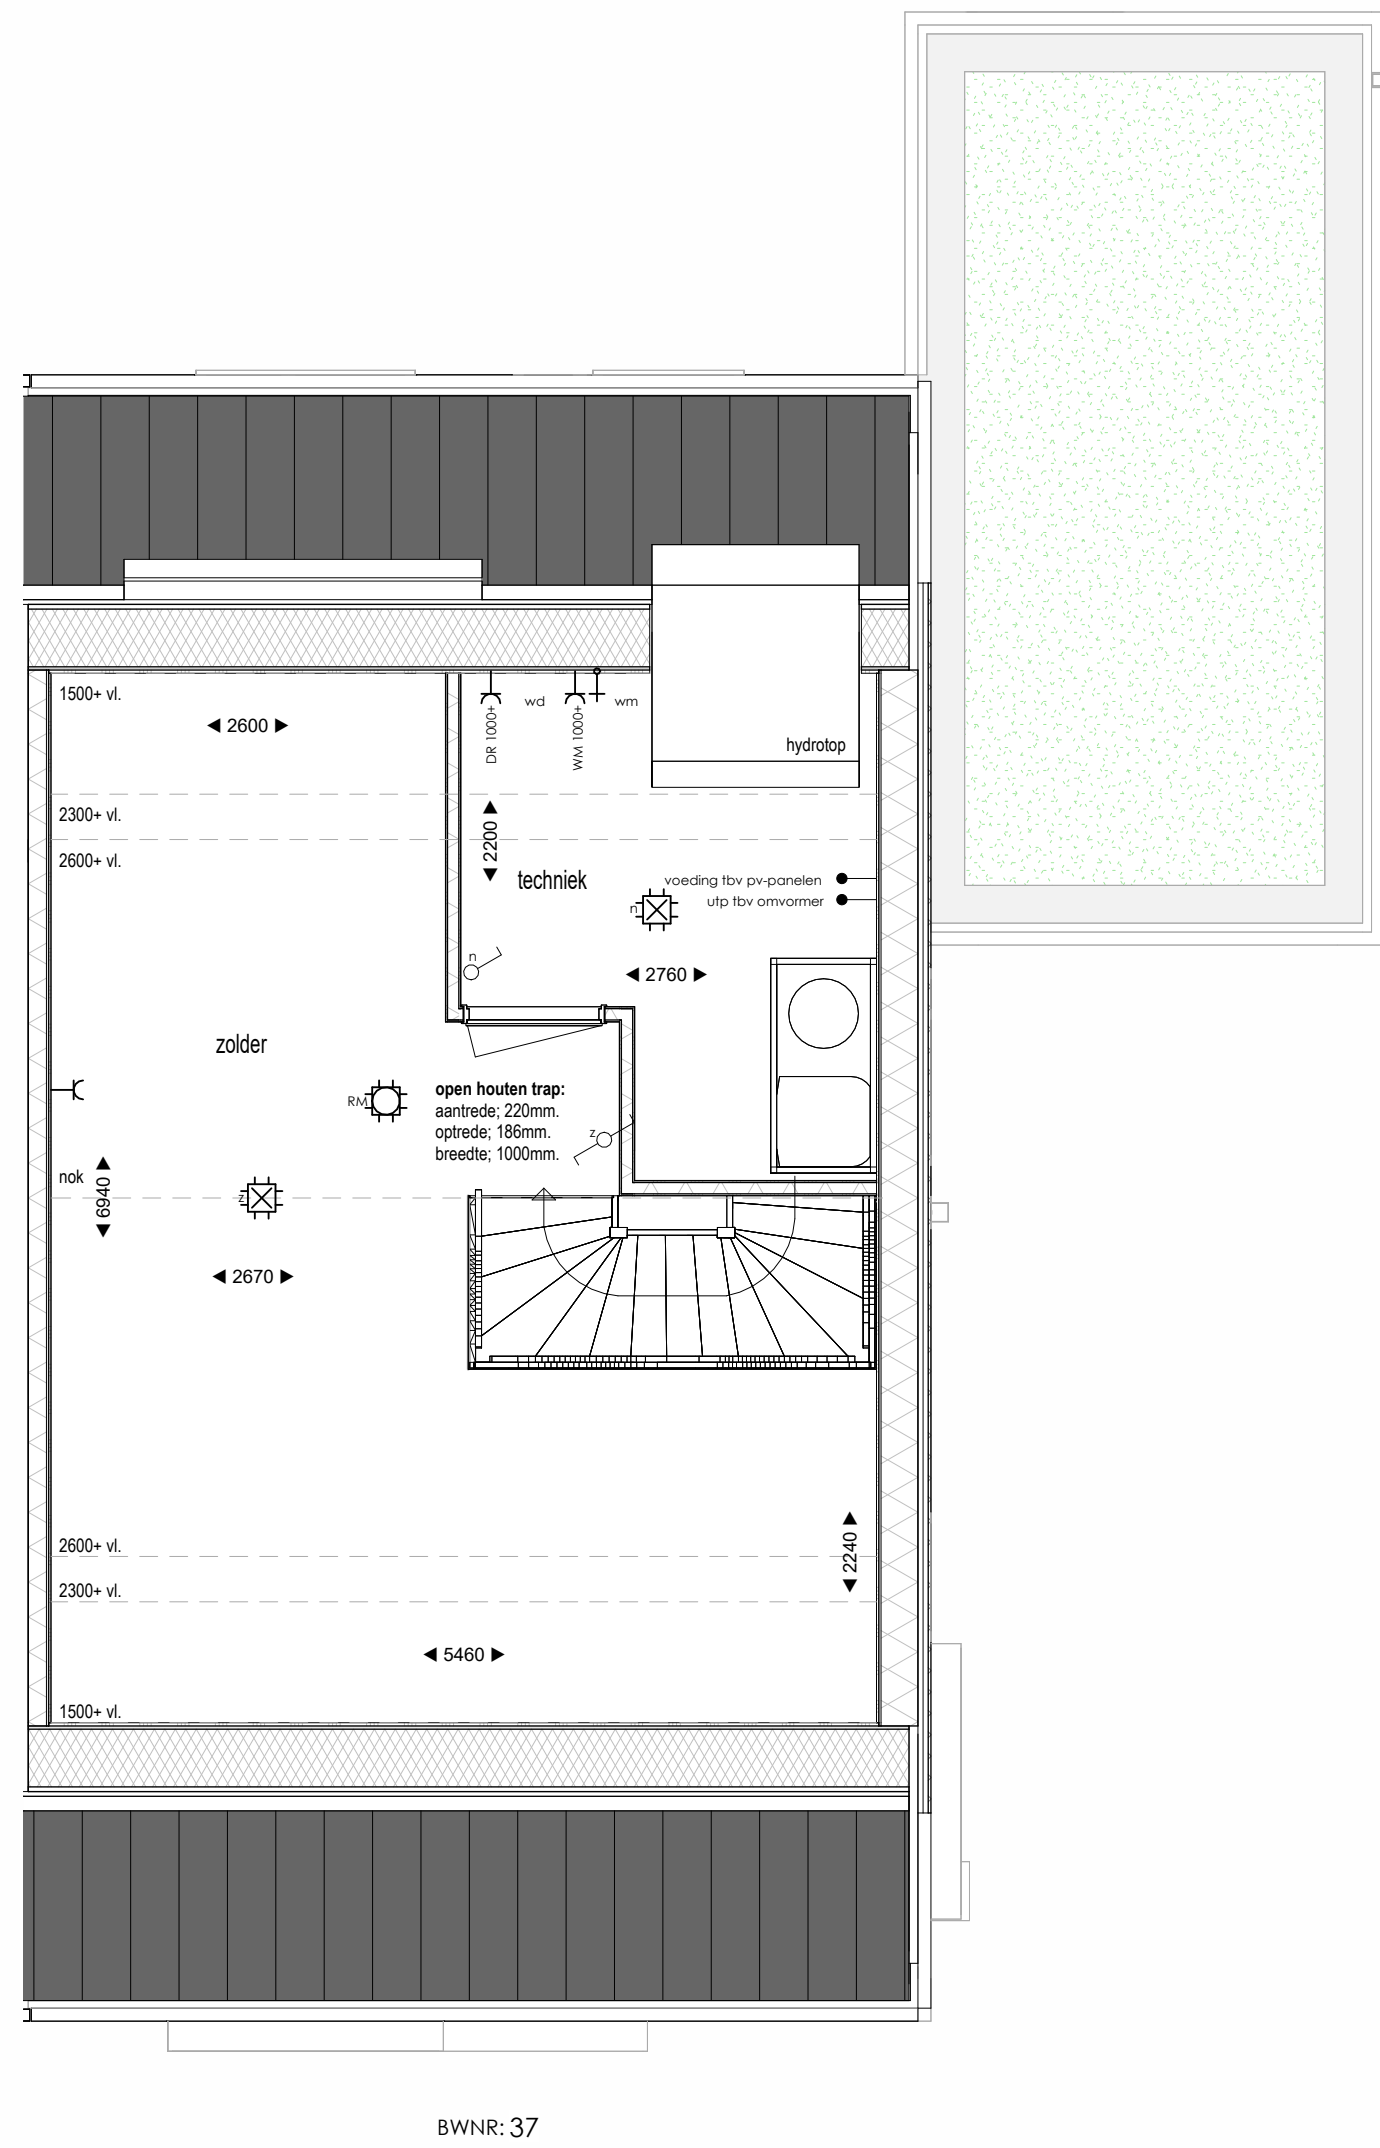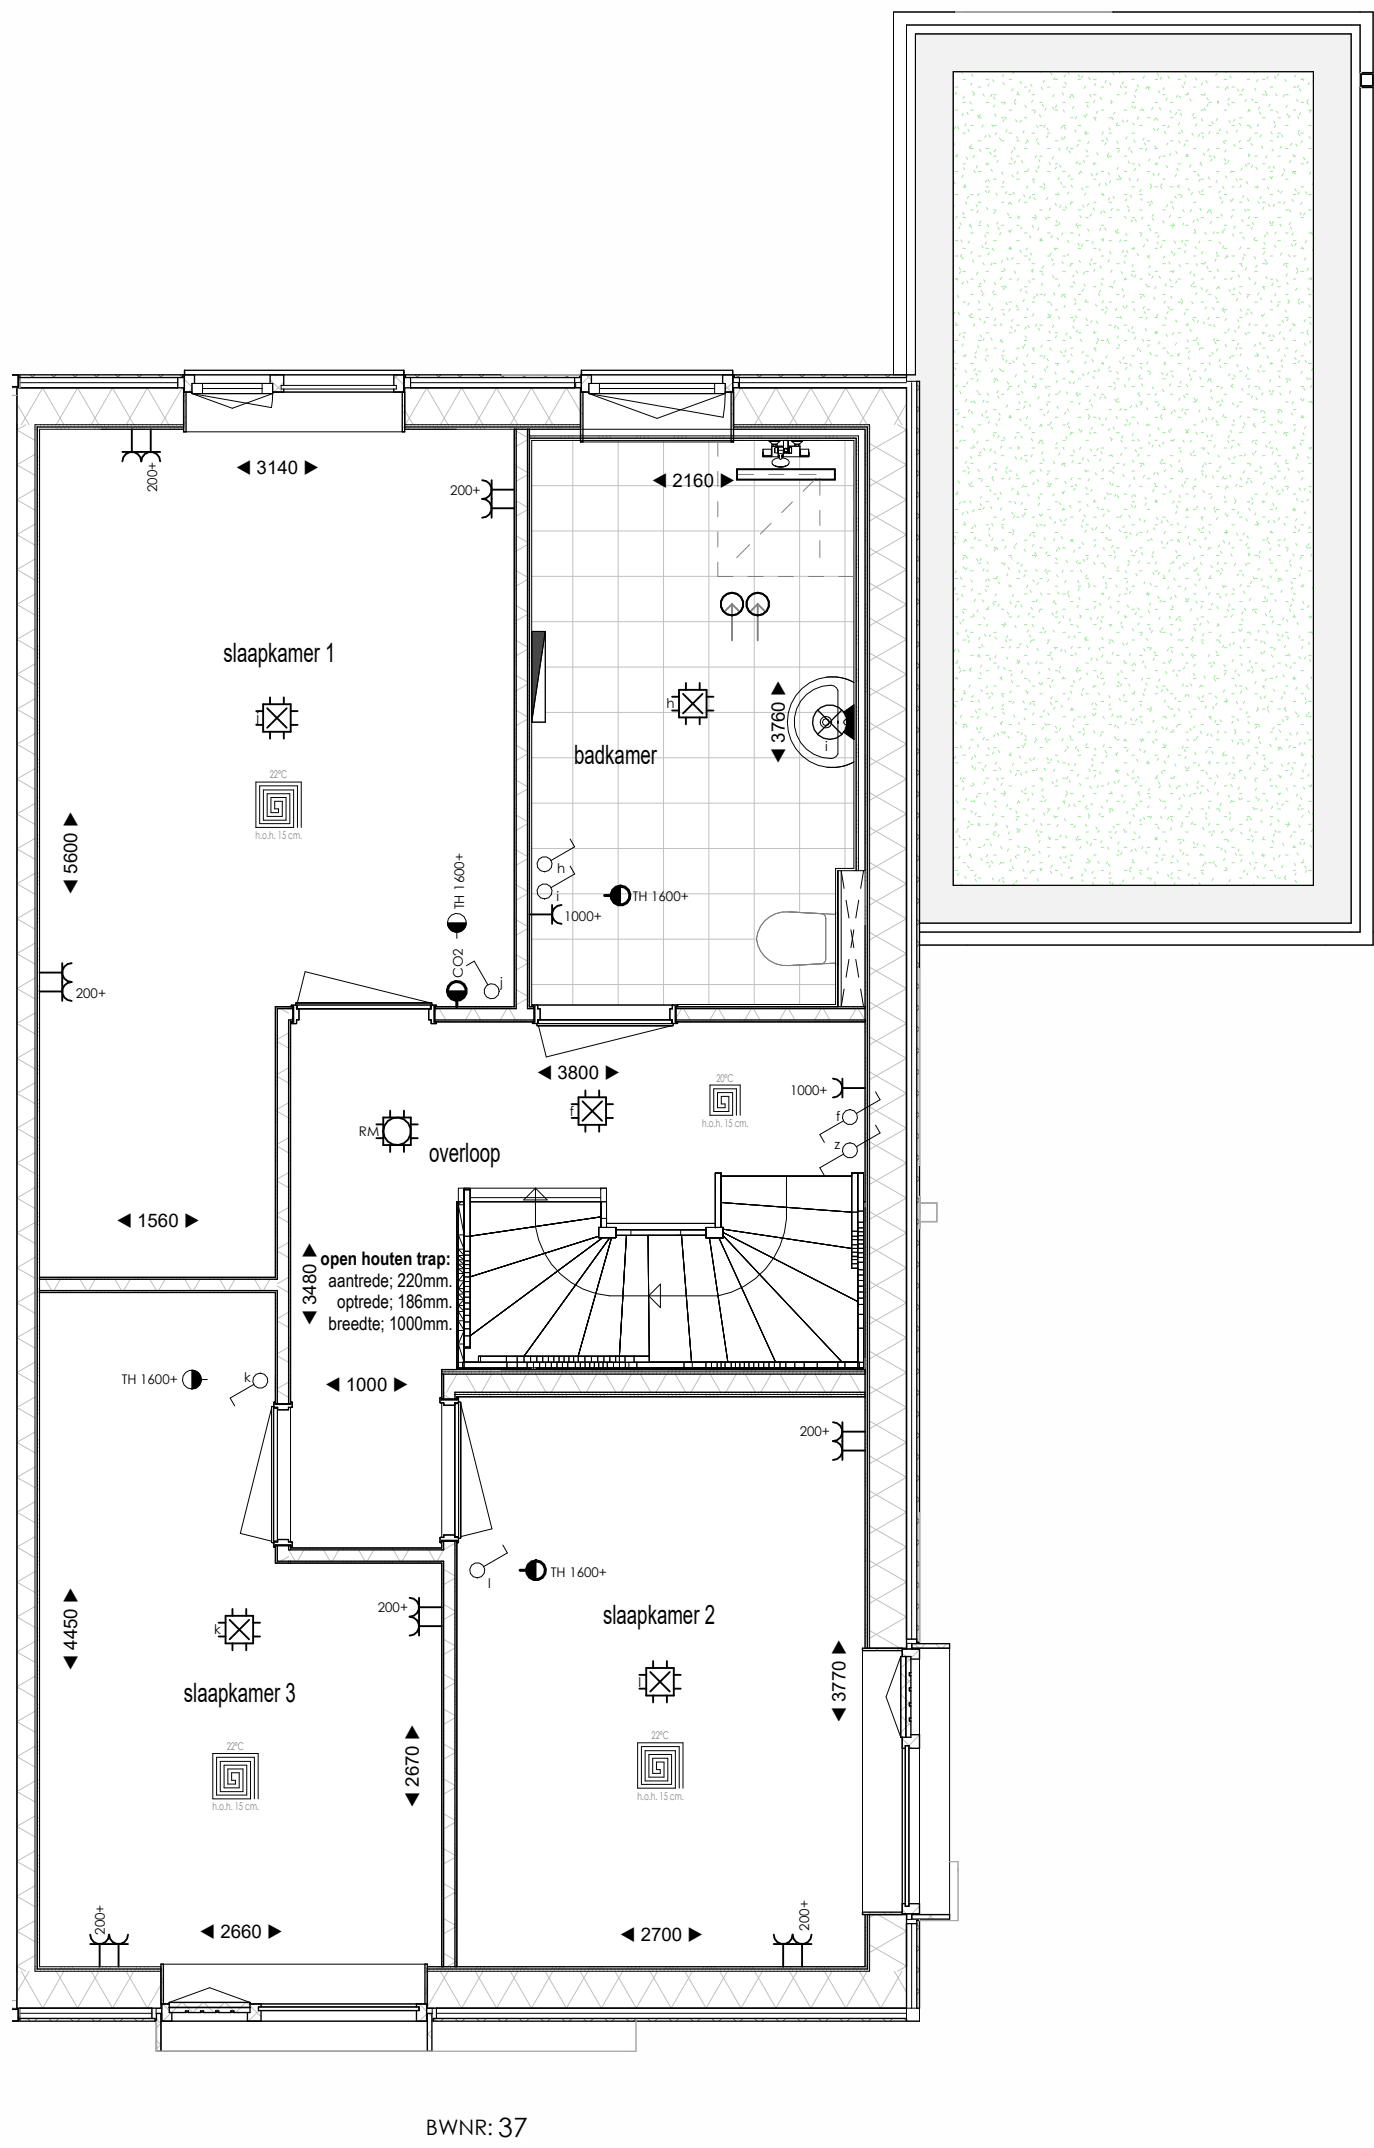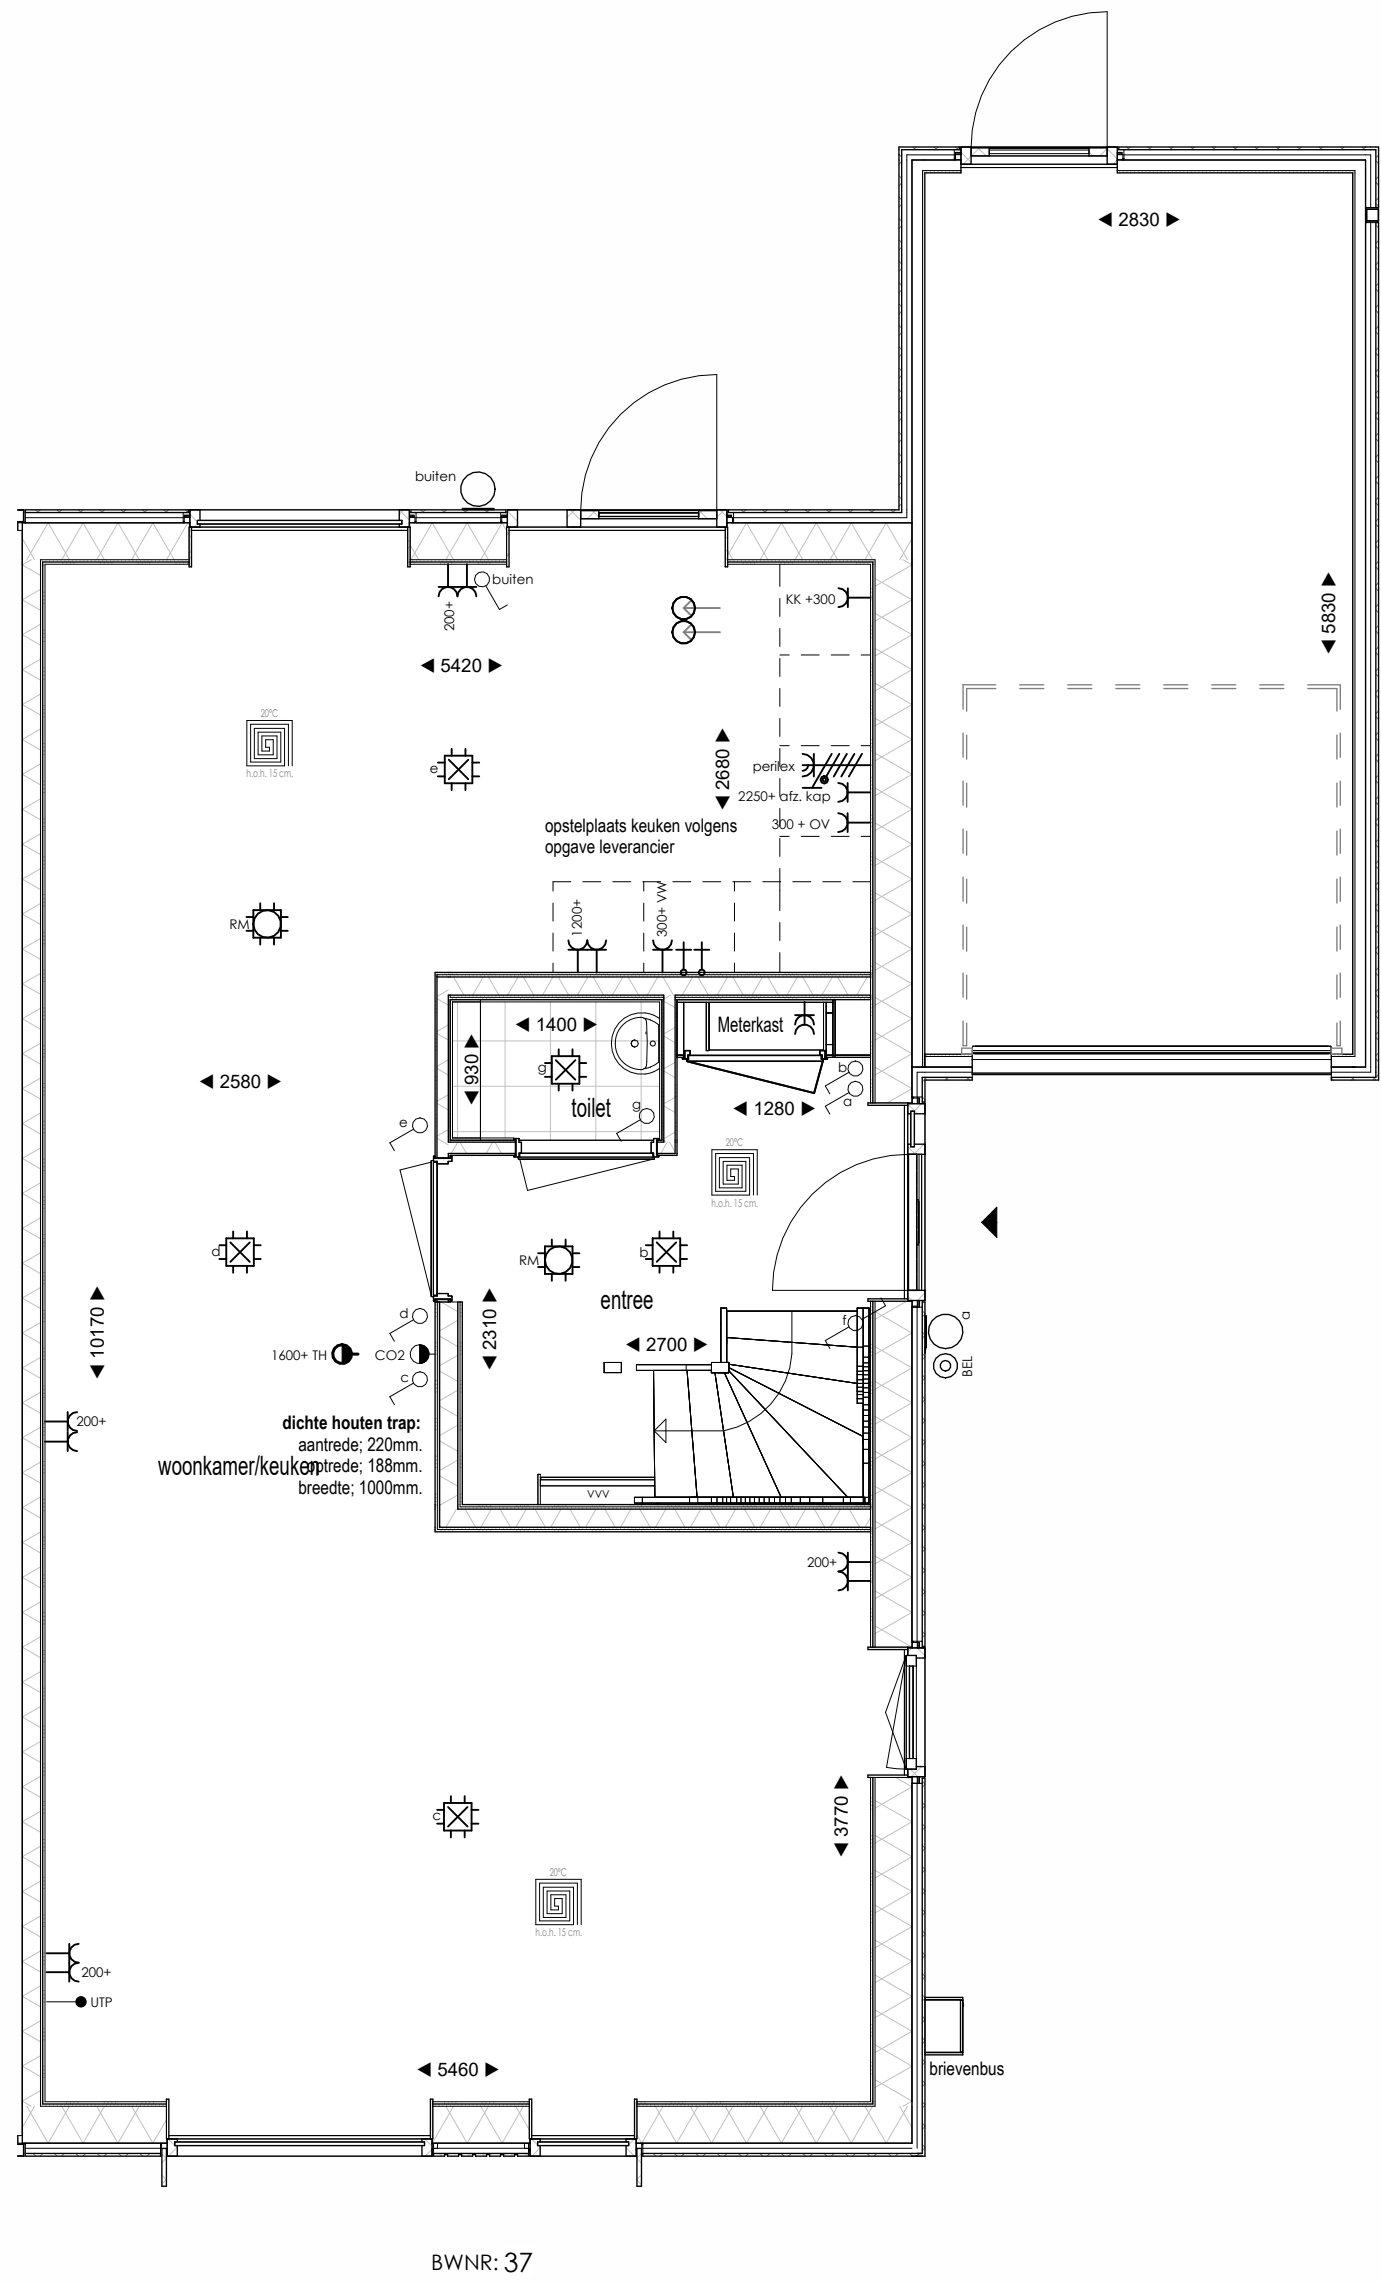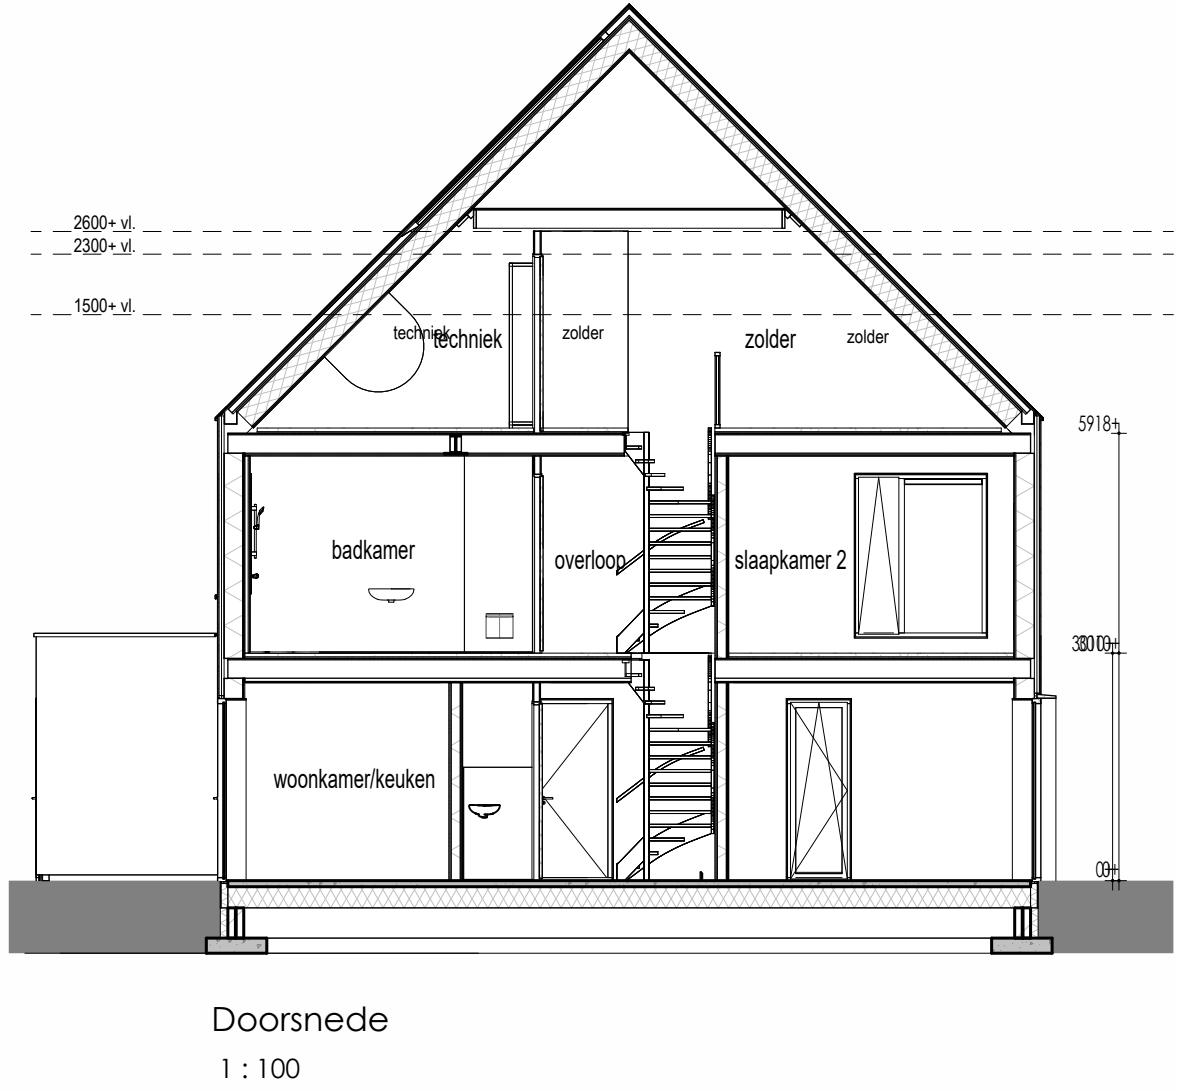





Renvooi Elektra

- Eénle wandcontactdoos
- Dubbele wandcontactdoos
- Dubbele wandcontactdoos opbouw
- Eénle wandcontactdoos 12 v. elektrisch koken
- CO2 sensor
- Thermostaat
- Stopkraan
- Afzuigpunt ventilatie
- Bedrade leiding
- Loze leiding
- Bedrade leiding tbv data
- Drukknop toe
- Eénle schakelaar met dimmer
- Wiselchakelaar
- Rookmelder
- Aansluitpunt verlichting plafond
- Aansluitpunt binnenlamp wand
- Aansluitpunt buitenlamp wand

Bijschriften

- VR Ventilatorrooster
- KK Koelkast
- OV Oven
- VW Waswas
- WM Wasmachine
- DR Wasdroger
- VVV Verdelers vloerverwarming

Tekening	Overzicht
Woning type	Tweekapper
Opdrachtgever	BPD Ontwikkeling De Brand 30 2323 LK Amersfoort
Bouw locatie	Leeuwarden
Verkoop adviseur	S. de Haan
Getekend	J. van der Mark
Schaal	1:50 / 1:100
Paginaformaat	A1
Bouwnummer	37
Werknummer	24506
Datum	19-05-2025

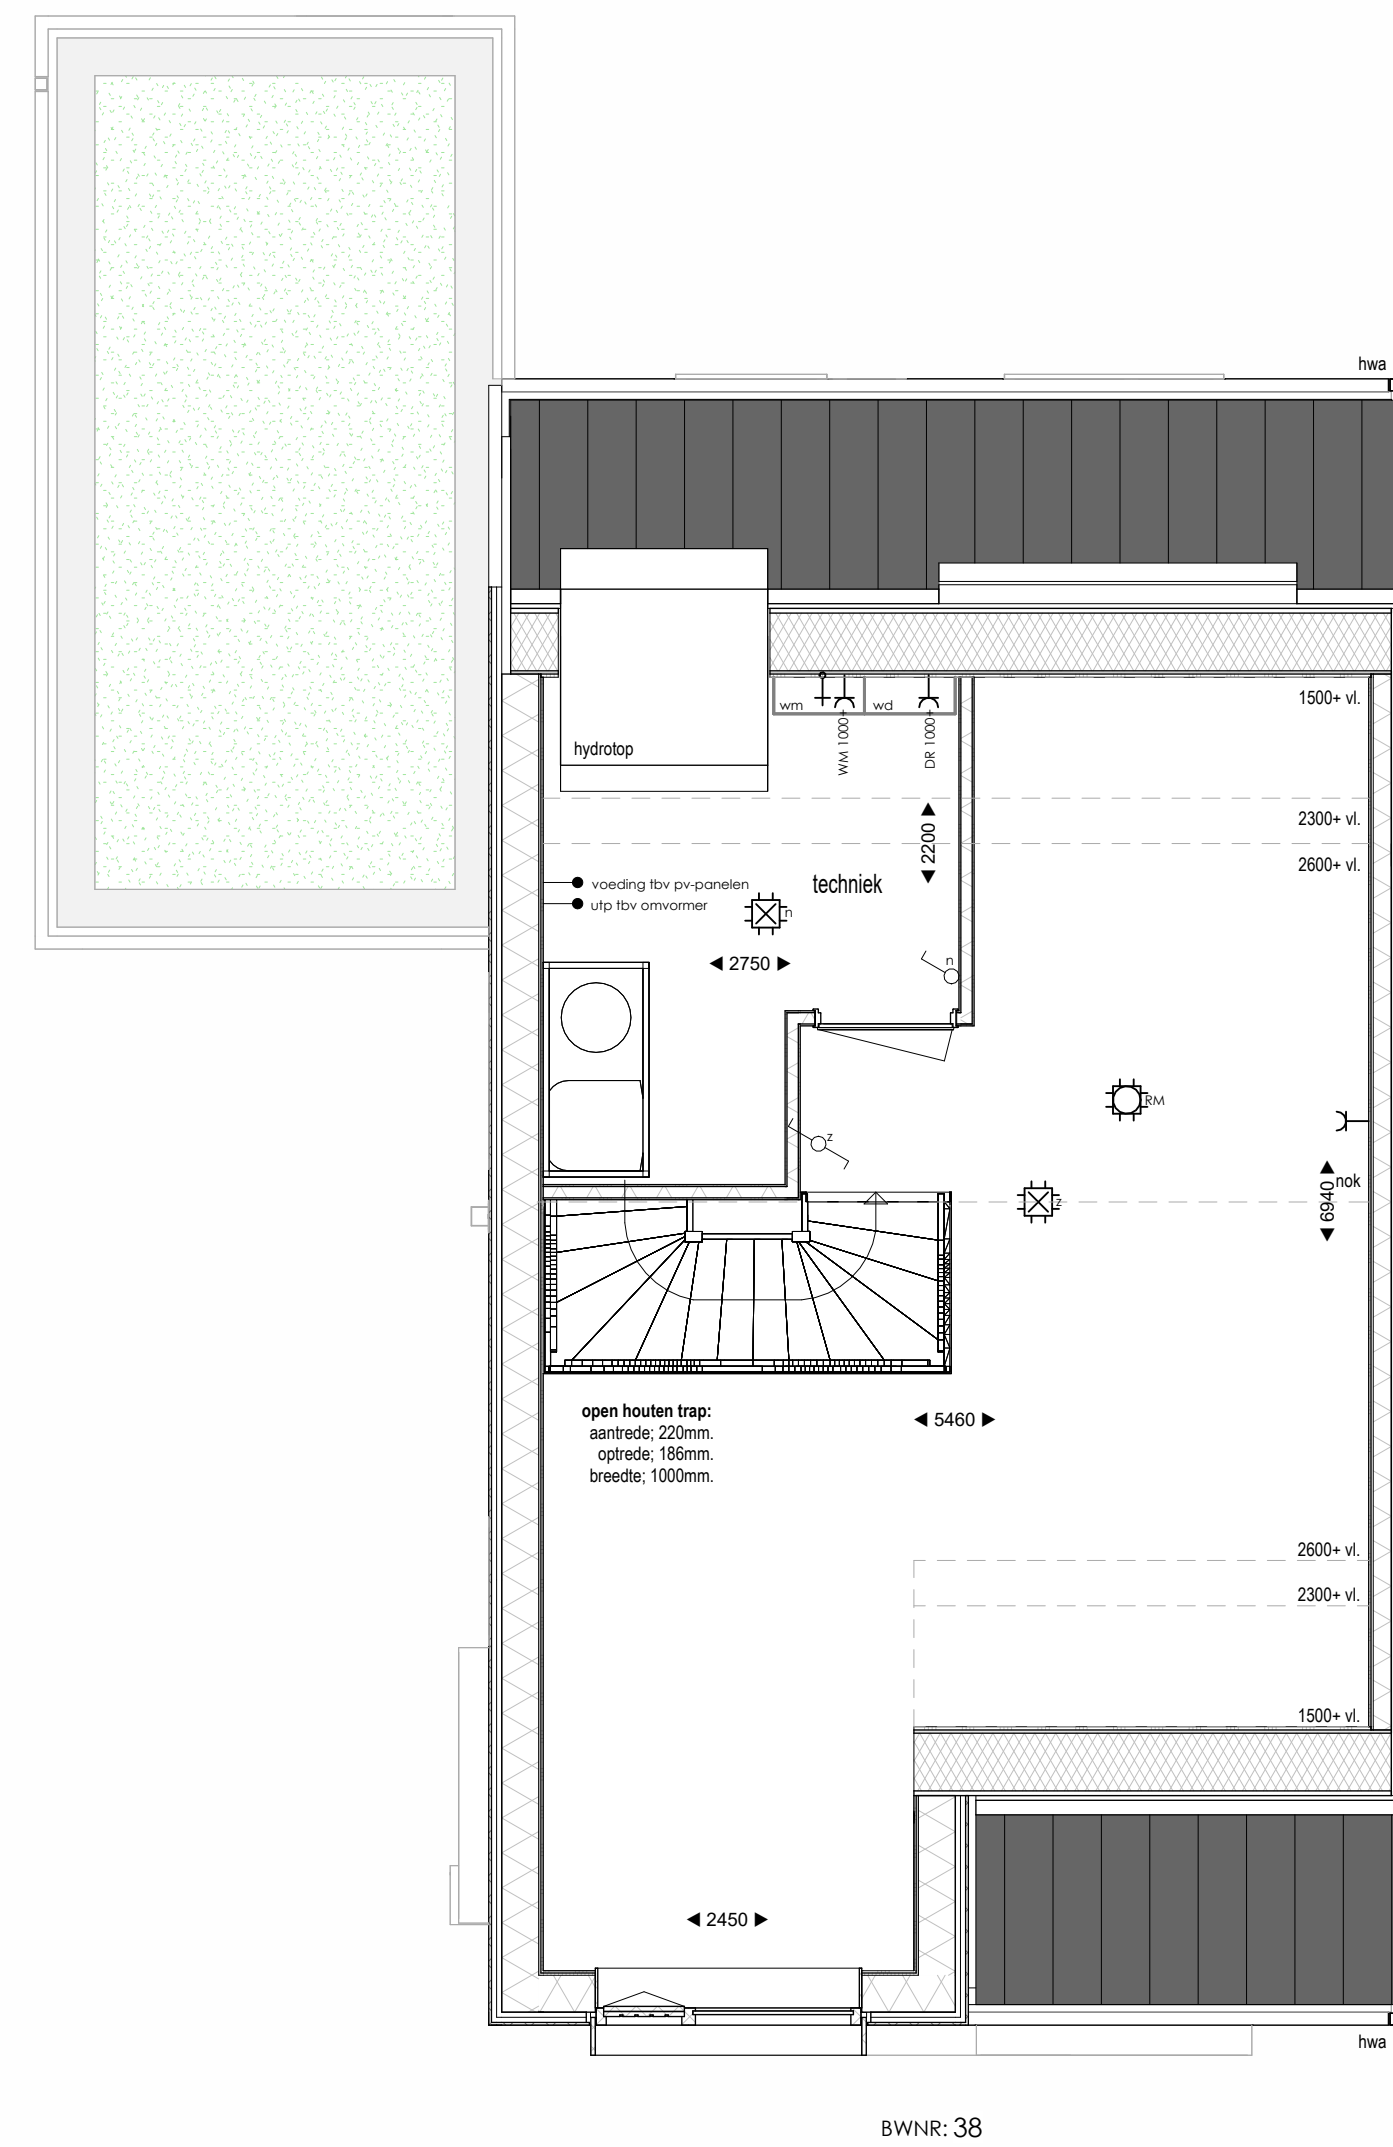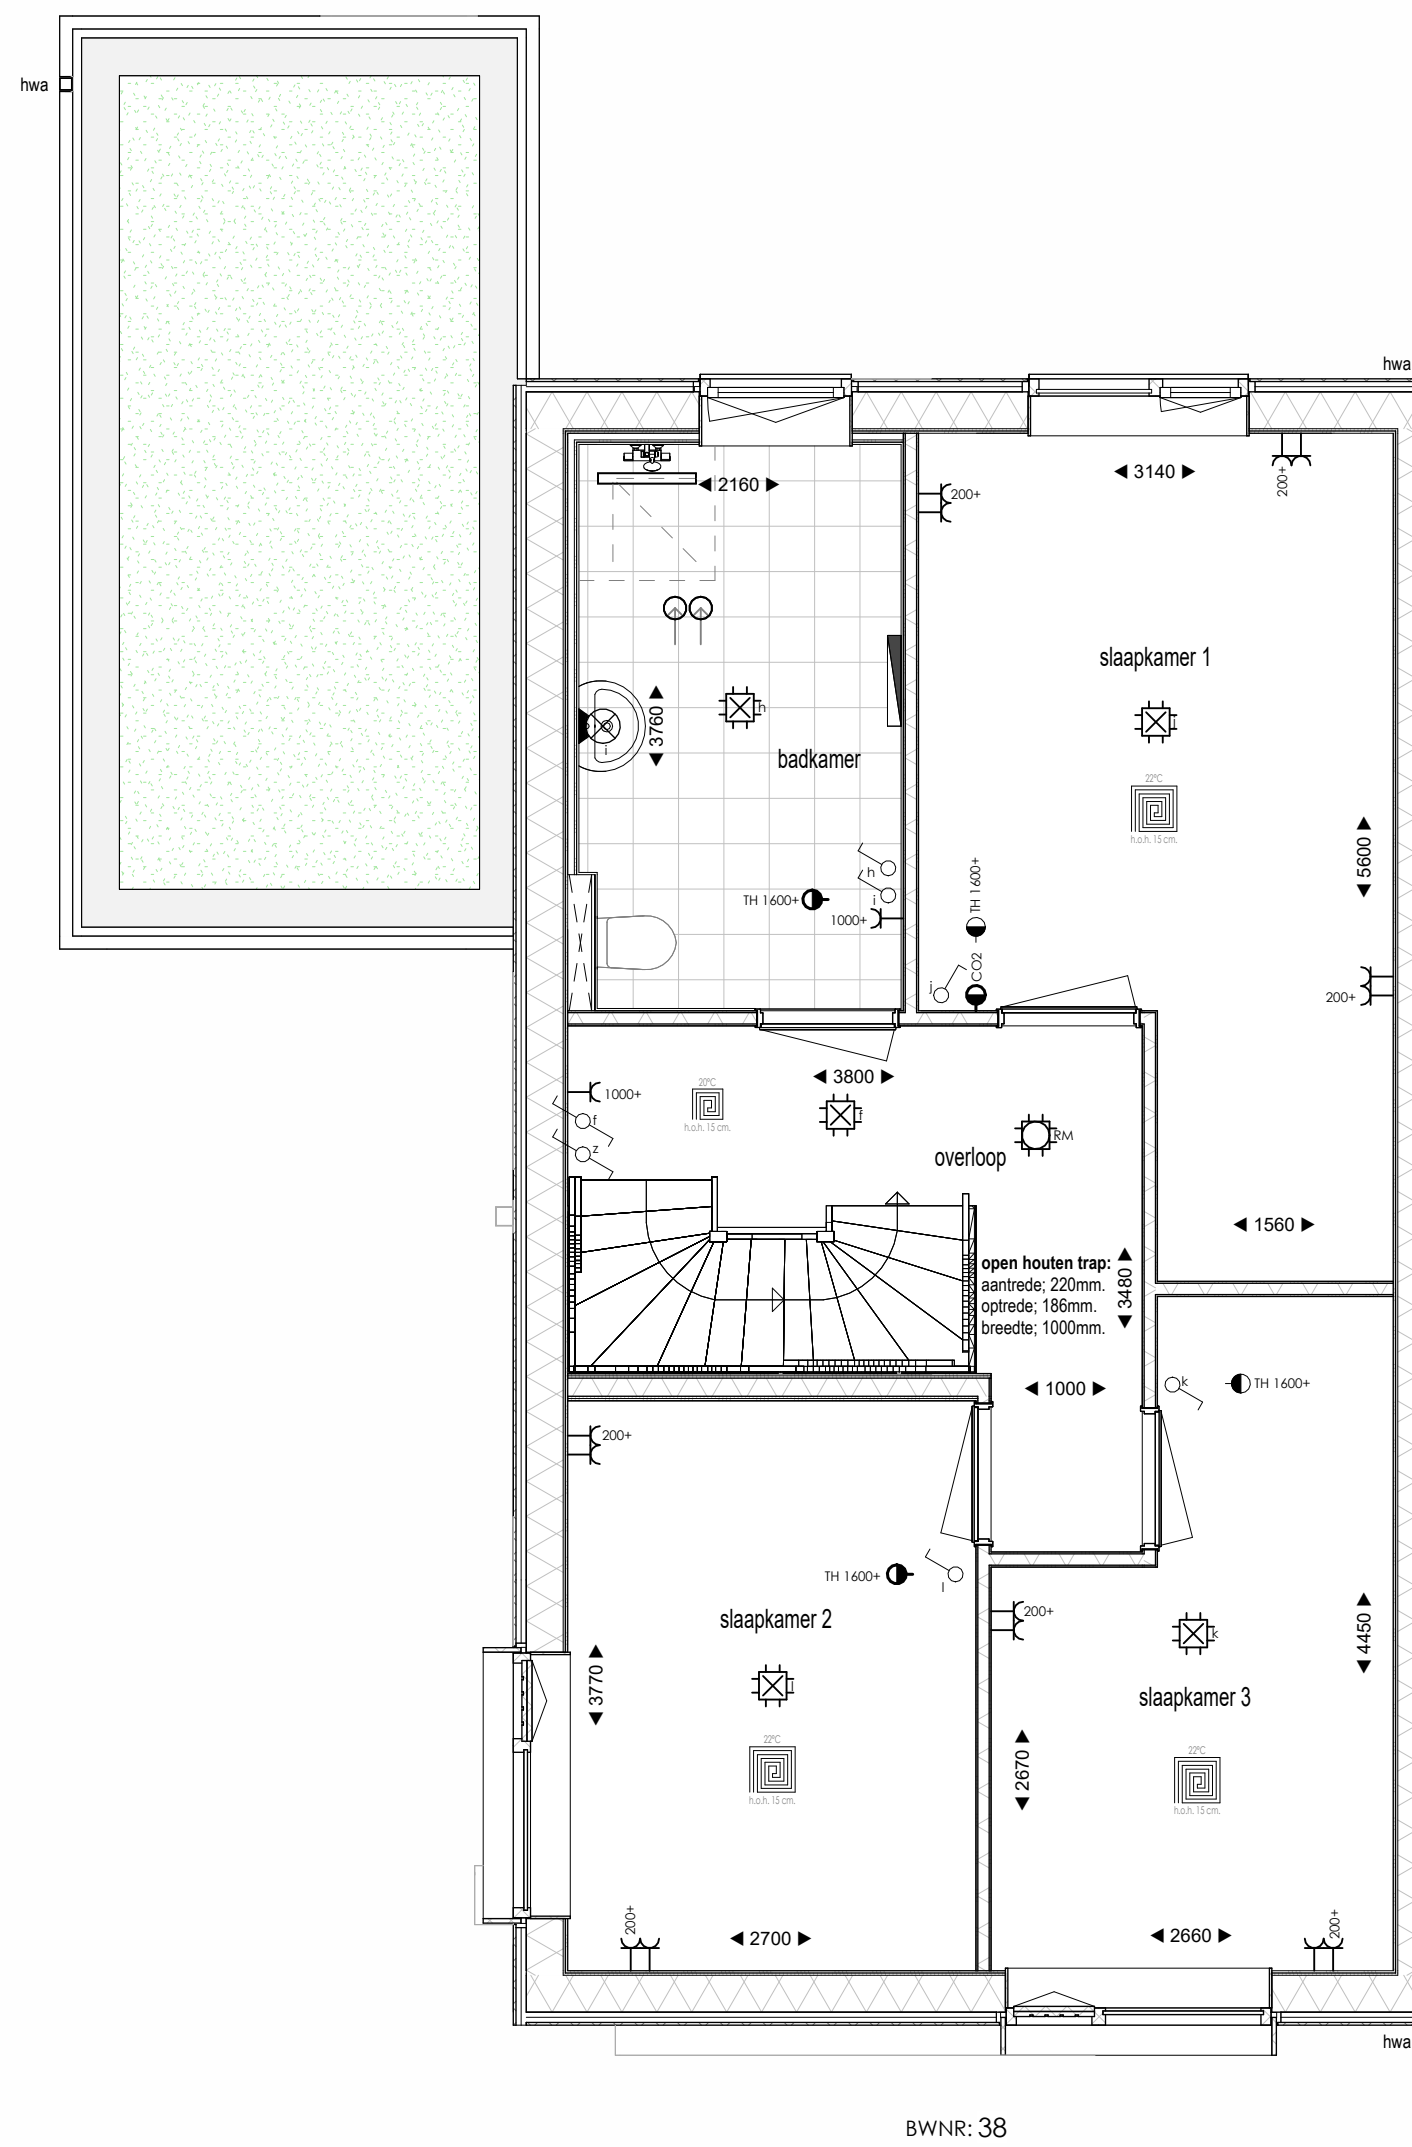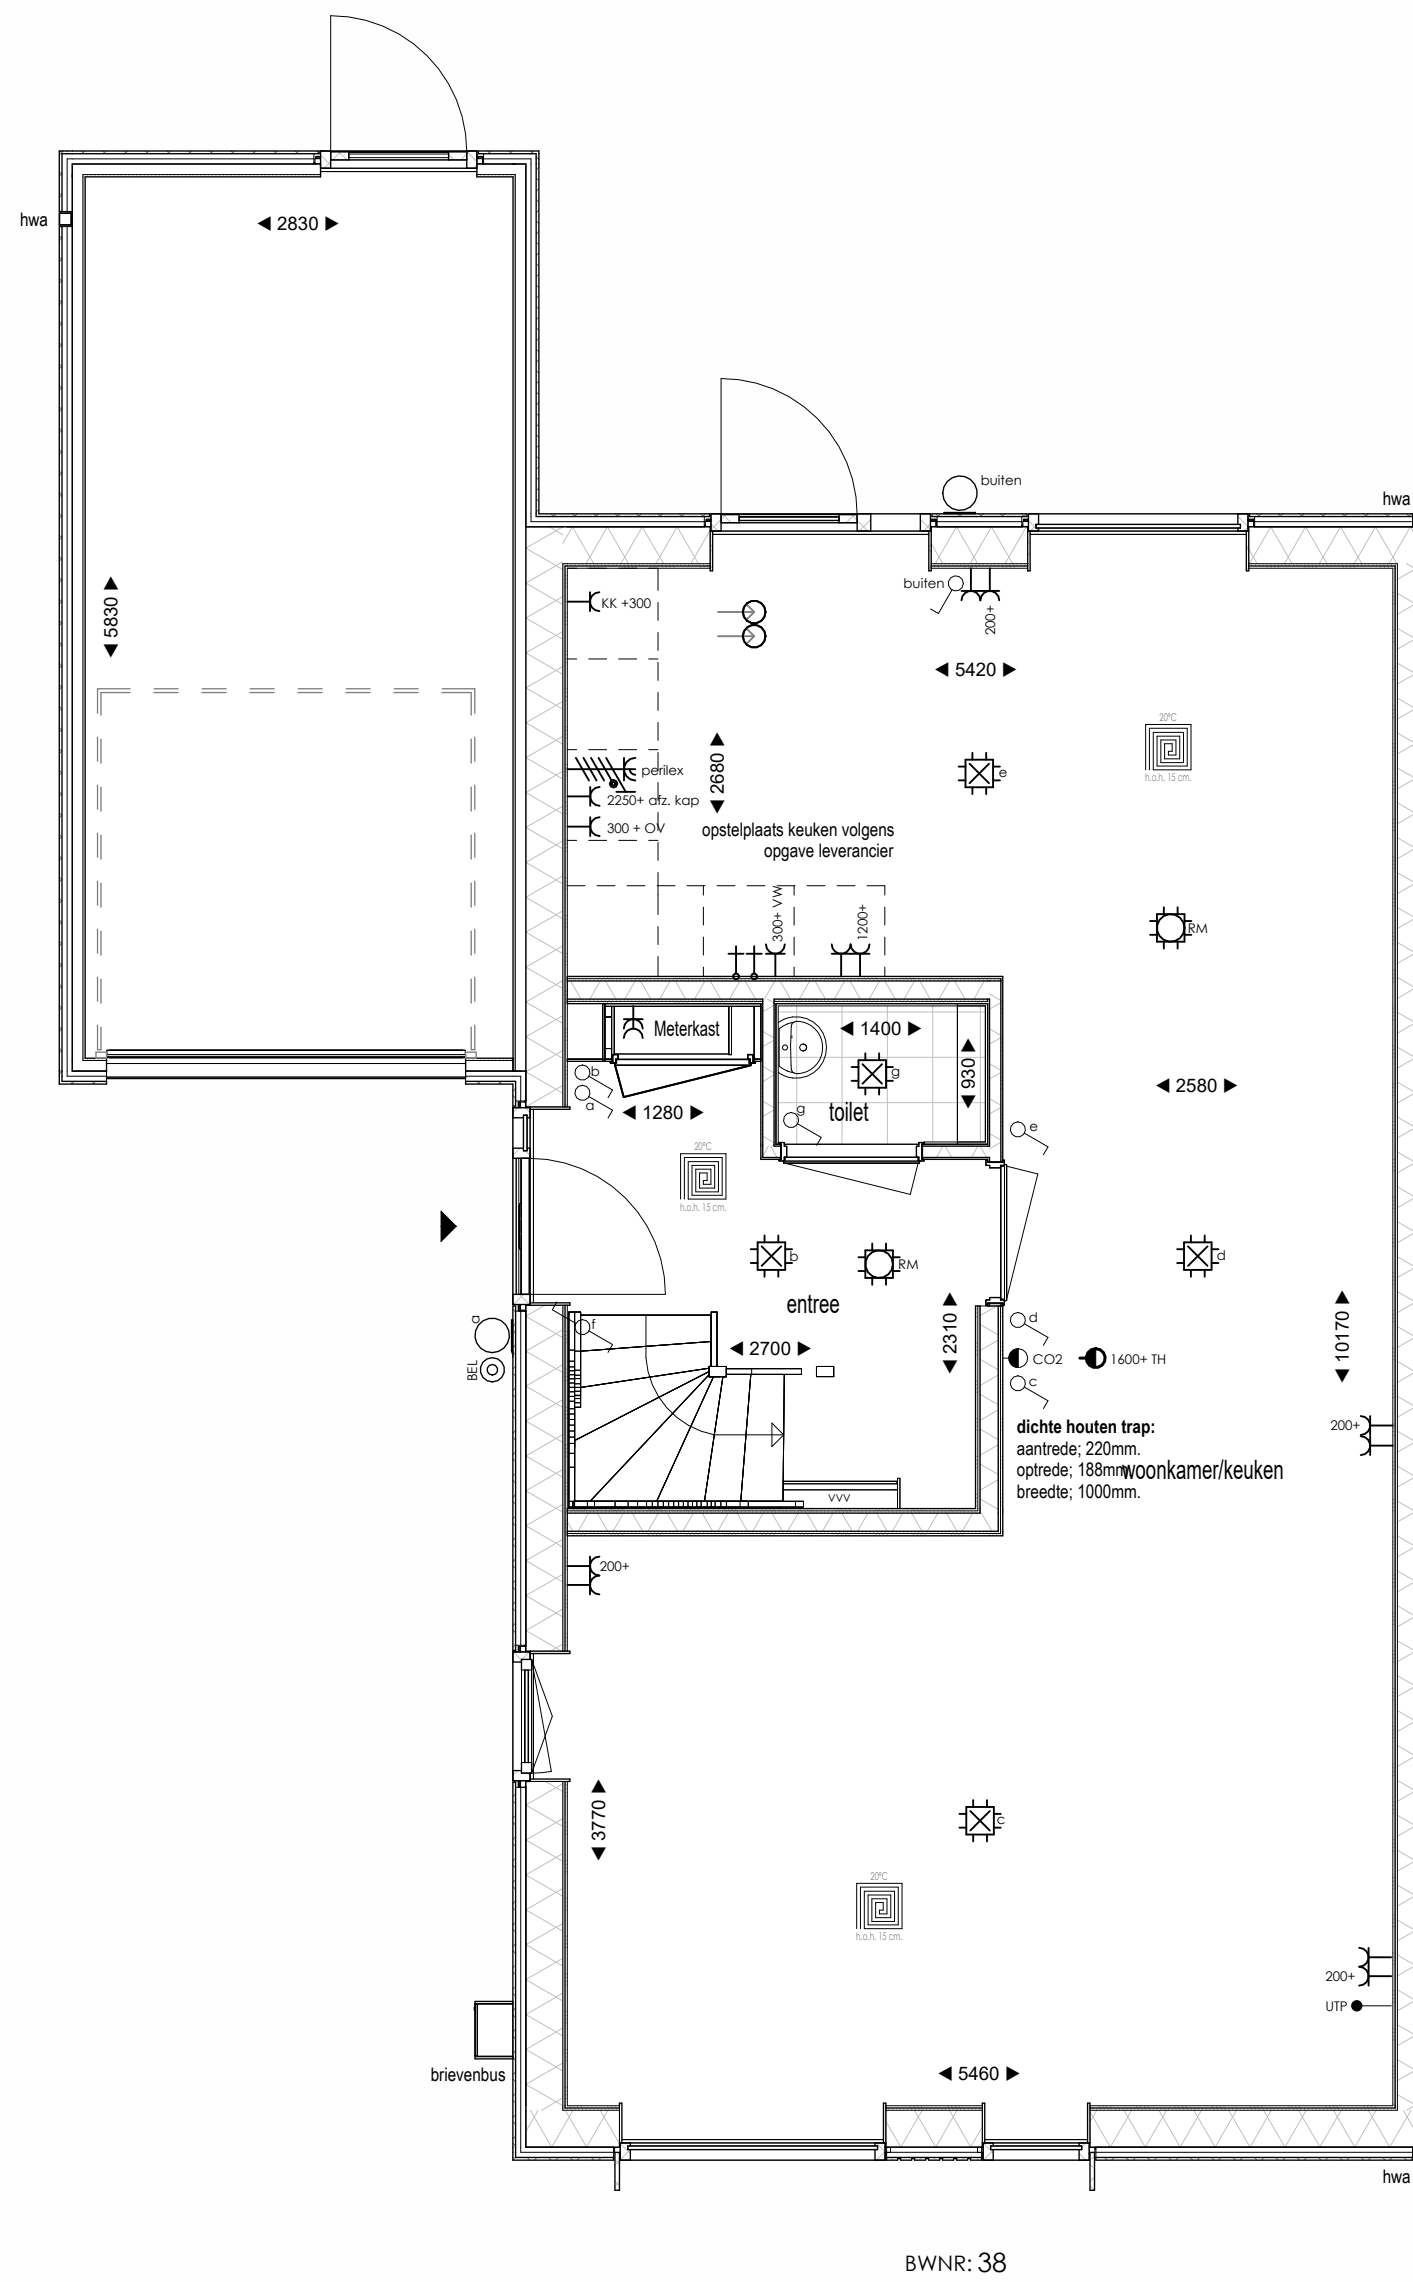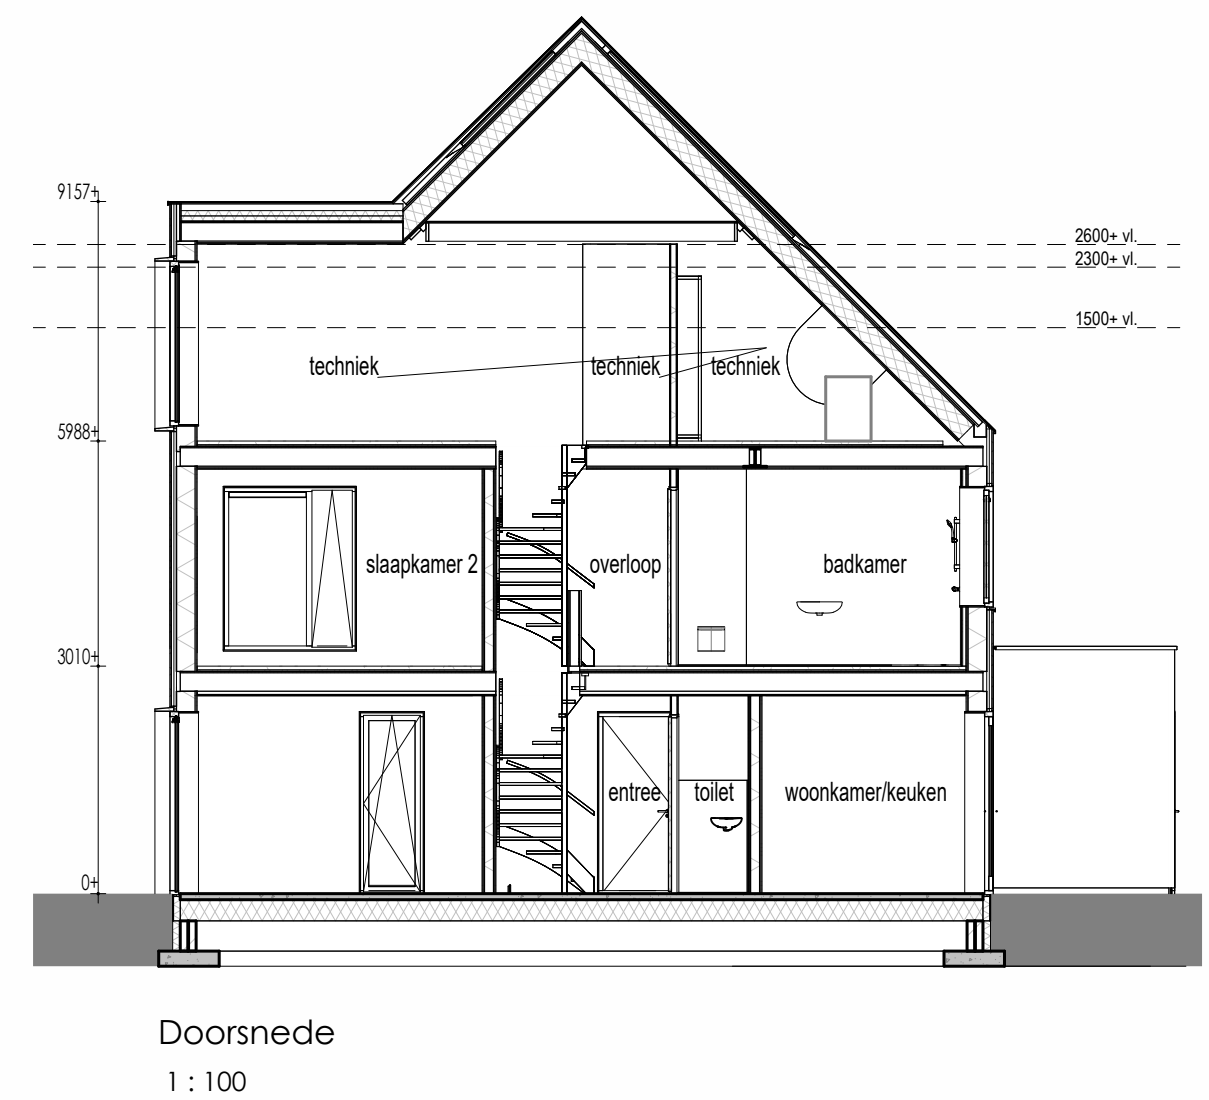





Renvooi Elektra

- Eénle wandcontactdoos
- Dubbele wandcontactdoos
- Dubbele wandcontactdoos opbouw
- Eénle wandcontactdoos 12 v. elektrisch koken
- CO2 sensor
- Thermostaat
- Stopkraan
- Afsluipventilatie
- Bedrade leiding
- Loze leiding
- Bedrade leiding tlv data
- Drukknop tlv
- Eénle schakelaar met dimmer
- Wisselschakelaar
- Rookmelder
- Aansluitpunt verlichting plafond
- Aansluitpunt binnenlamp wand
- Aansluitpunt buitenlamp wand

Bijschriften

- VR Ventilatorrooster
- KK Koelkast
- OV Oven
- VW Waswasmachine
- WM Wasmachine
- DR Wasdroger
- VVV Verdelers vloerverwarming

Tekening	Overzicht
Woning type	Tweekapper
Opdrachtgever	BPD Ontwikkeling De Brand 30 2323 LK Amersfoort
Bouw locatie	Leeuwarden
Verkoop adviseur	S. de Haan
Getekend	J. van der Mark
Schaal	1:50 / 1:100
Paginaformaat	A1
Bouwnummer	38
Werknummer	24506
Datum	19-05-2025

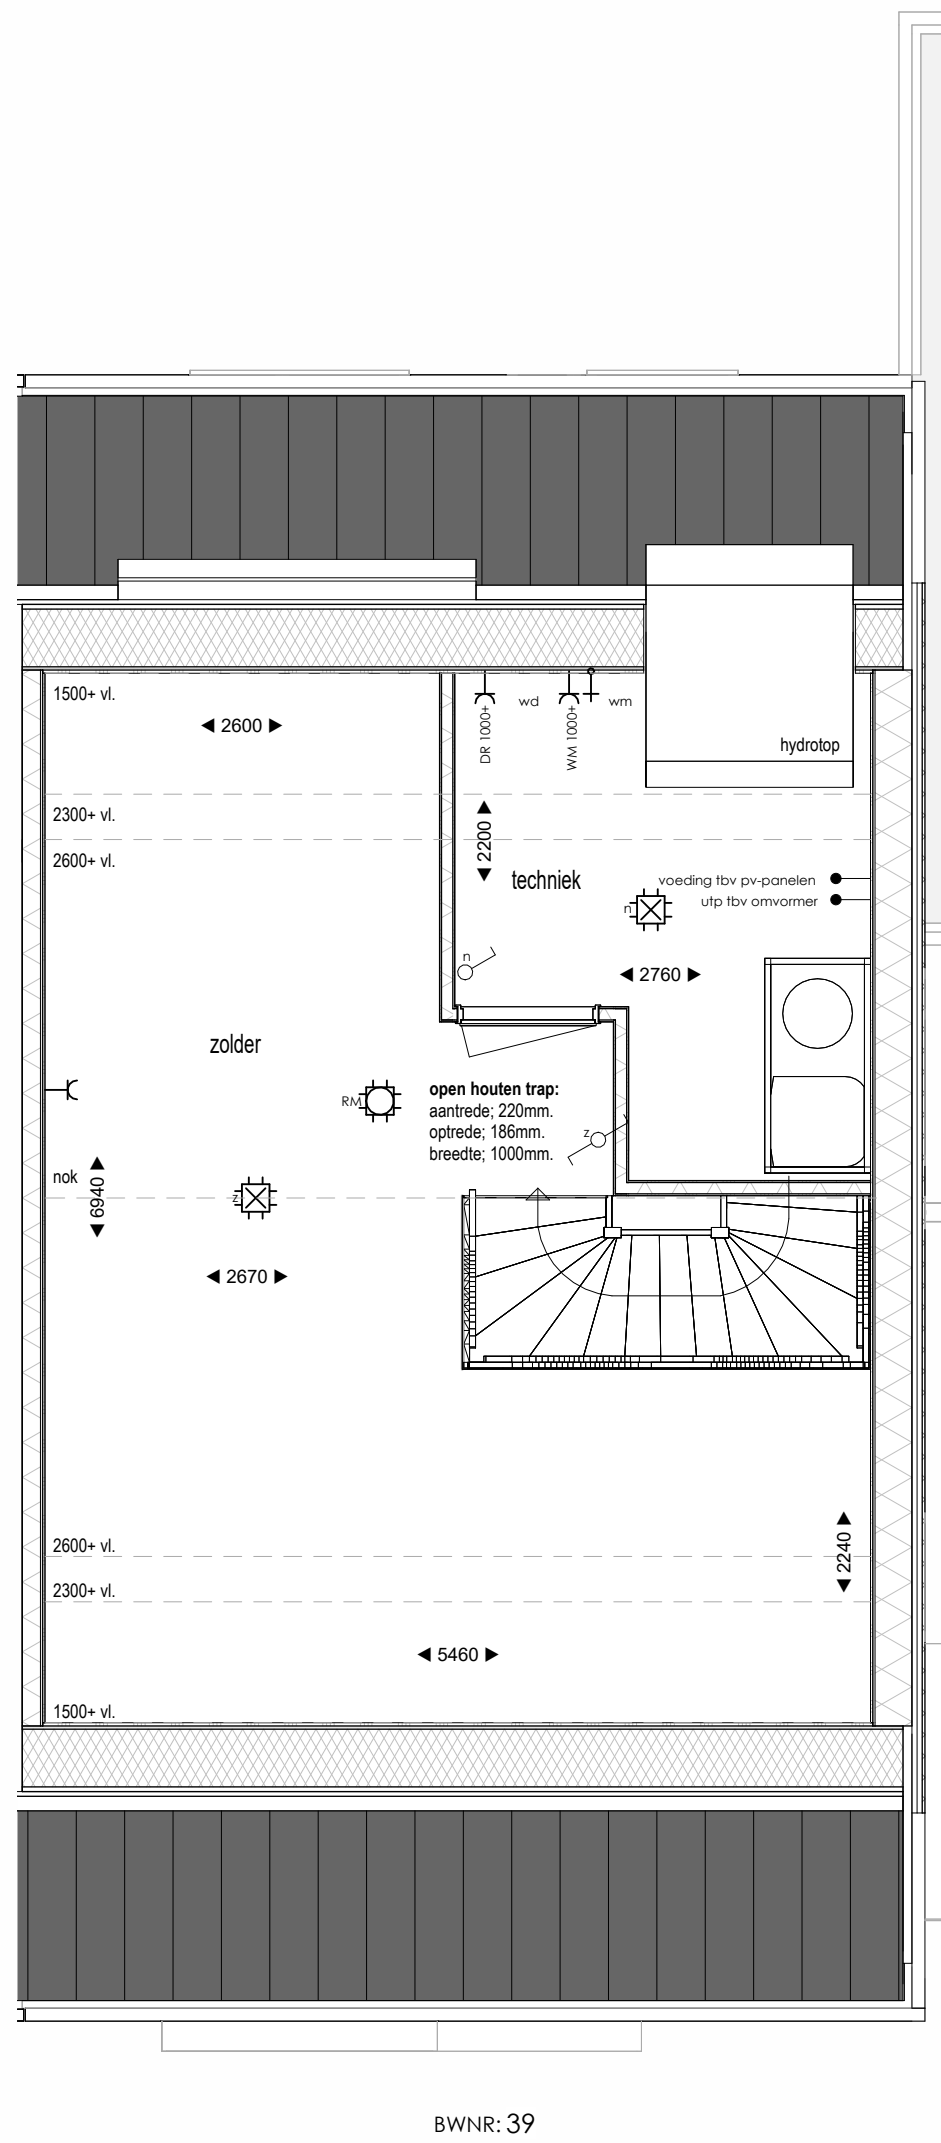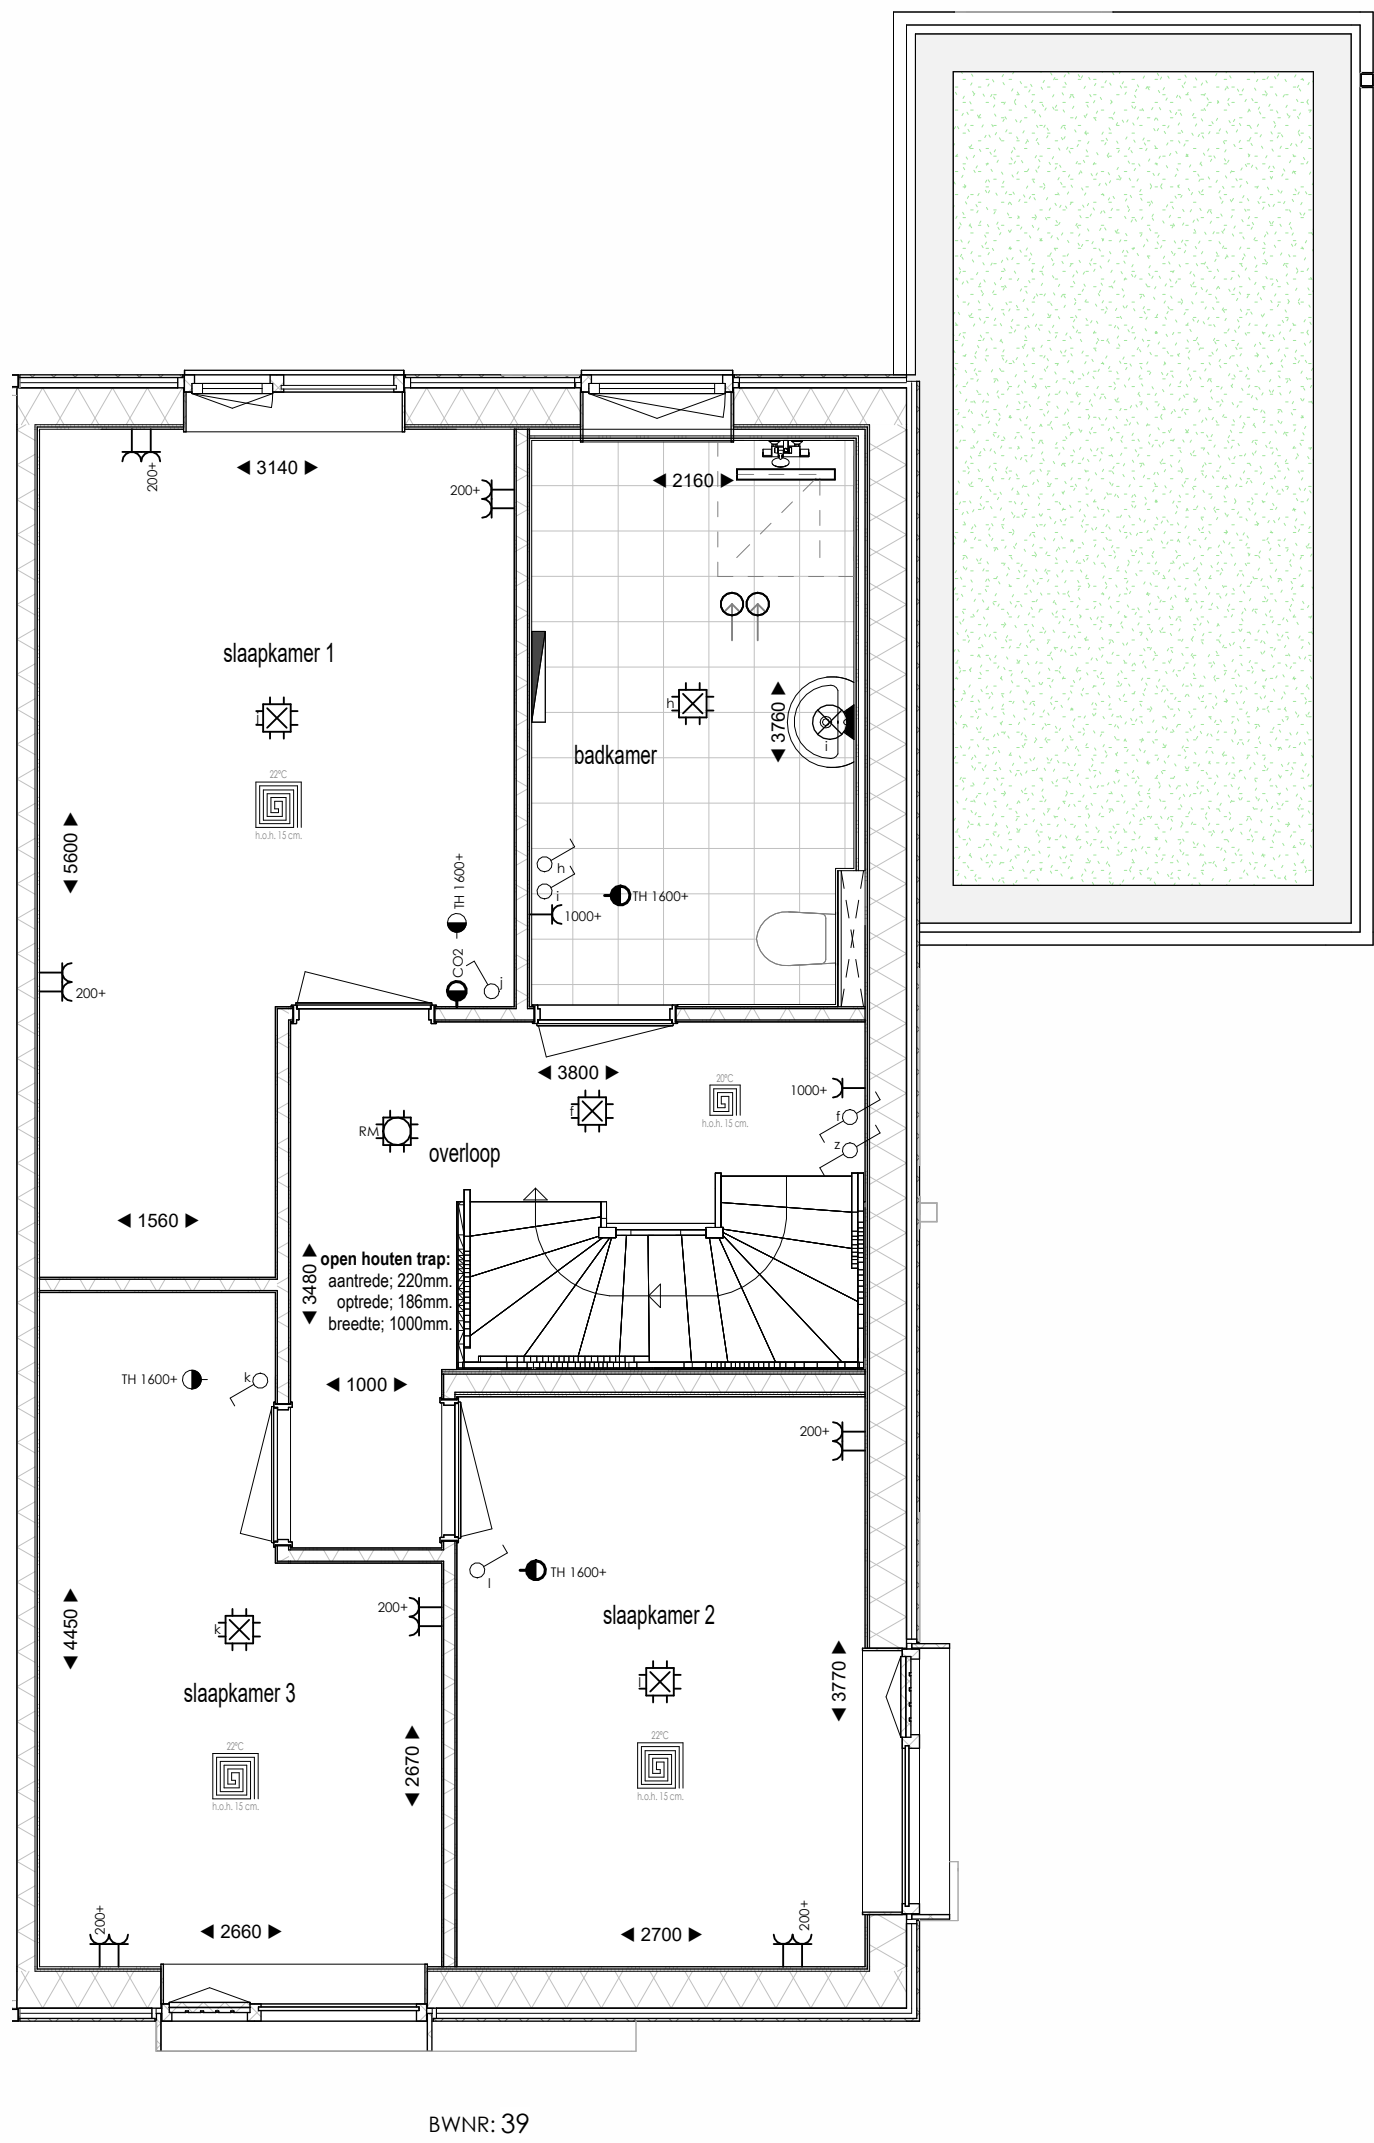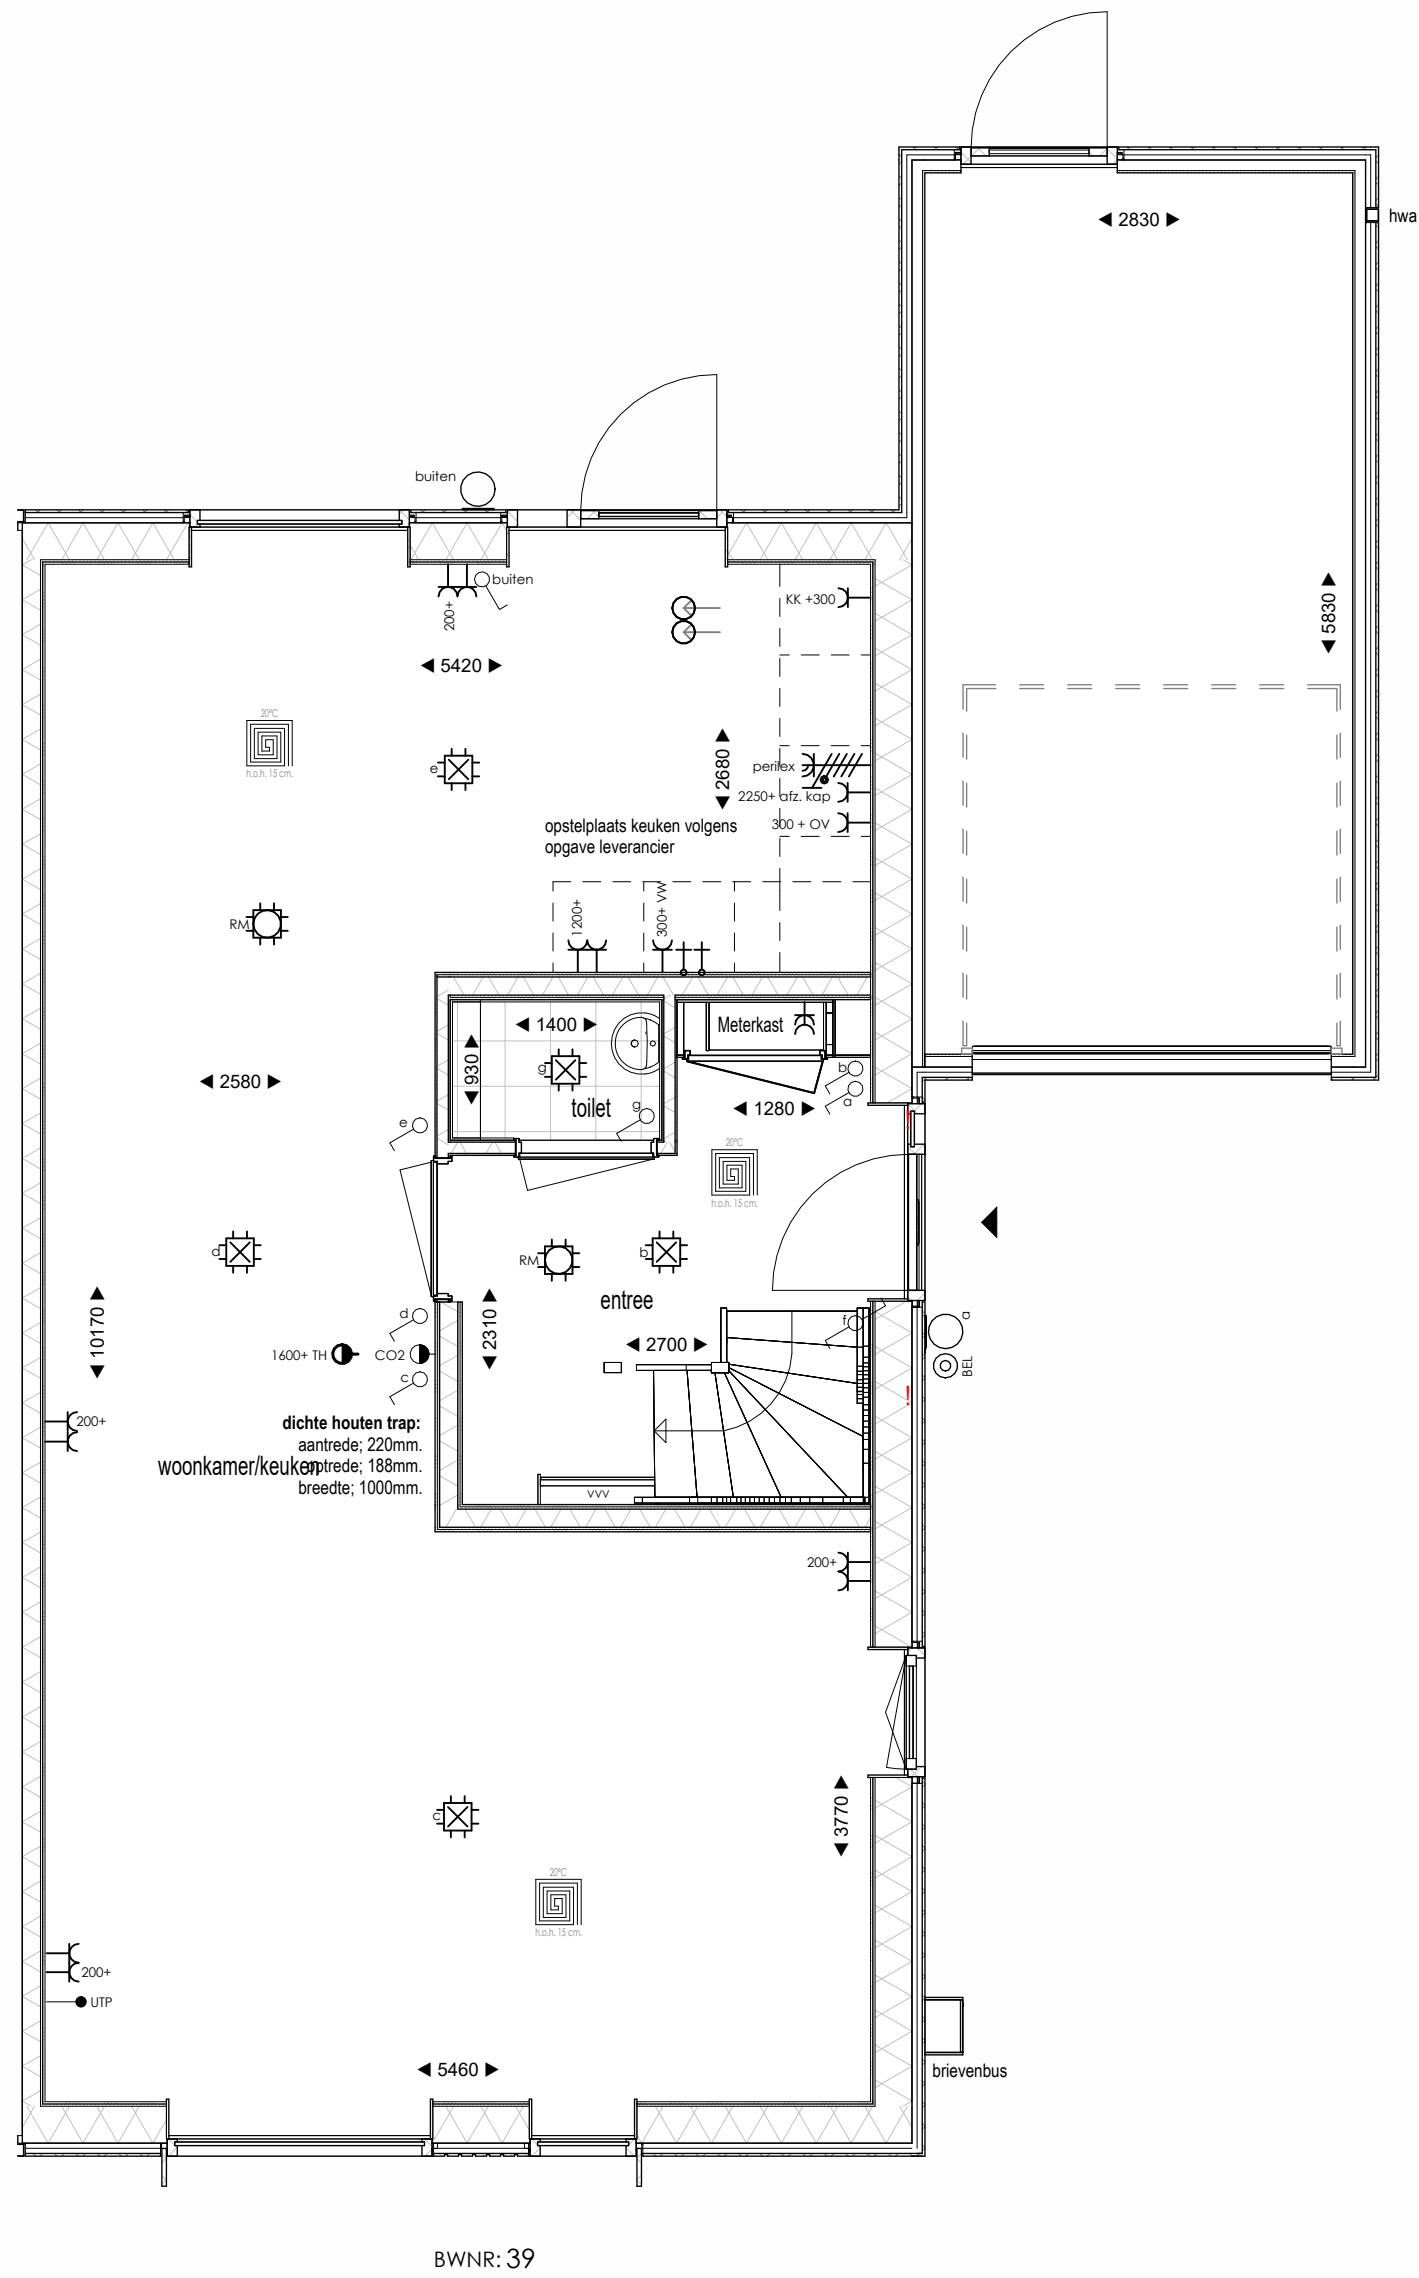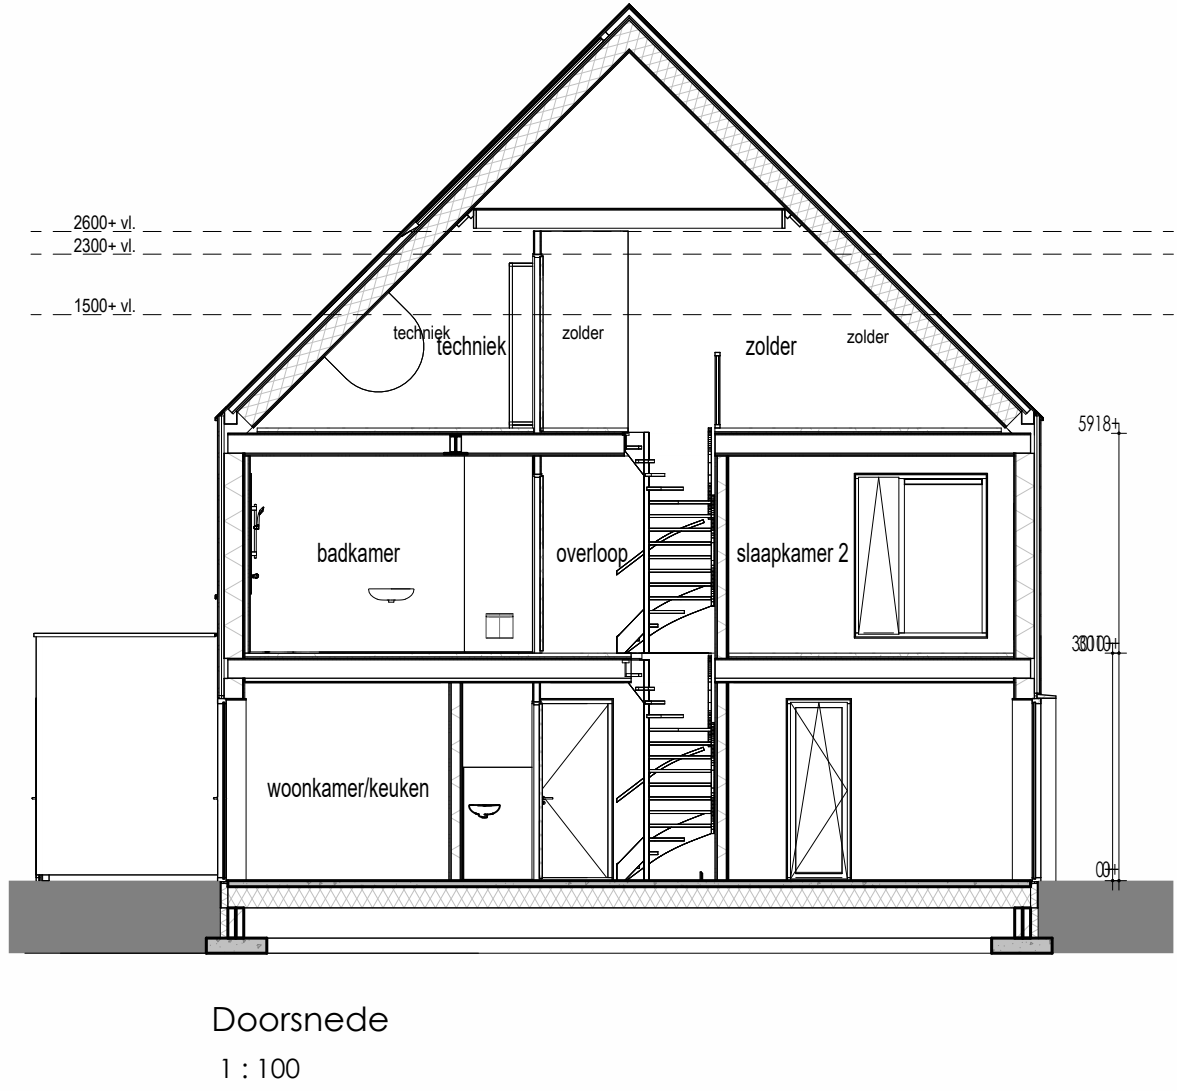






Renvooi Elektra

- Eénle wandcontactdoos
- Dubbele wandcontactdoos
- Dubbele wandcontactdoos opbouw
- Eénle wandcontactdoos 12.5 v. elektrisch koken
- CO2 sensor
- Thermostaat
- Stopkraan
- Afzuigpunt ventilatie
- Bedrade leiding
- Loze leiding
- Bedrade leiding tbv data
- Drukings toe
- Eénle schakelaar met dimmer
- Wiselchakelaar
- Rookmelder
- Aansluitpunt verlichting plafond
- Aansluitpunt binnenlamp wand
- Aansluitpunt buitenlamp wand

Bijschriften

- VR Ventilatorrooster
- KK Koelkast
- OV Oven
- VW Waswasmachine
- WM Wasmachine
- DR Wasdroger
- VVV Verdelers vloerverwarming

Tekening	Overzicht
Woning type	Tweekapper
Opdrachtgever	BPD Ontwikkeling De Brand 30 2323 LK Amersfoort
Bouw locatie	Leeuwarden
Verkoop adviseur	S. de Haan
Getekend	J. van der Mark
Schaal	1:50 / 1:100
Paginaformaat	A1
Bouwnummer	39
Werknummer	24506
Datum	19-05-2025

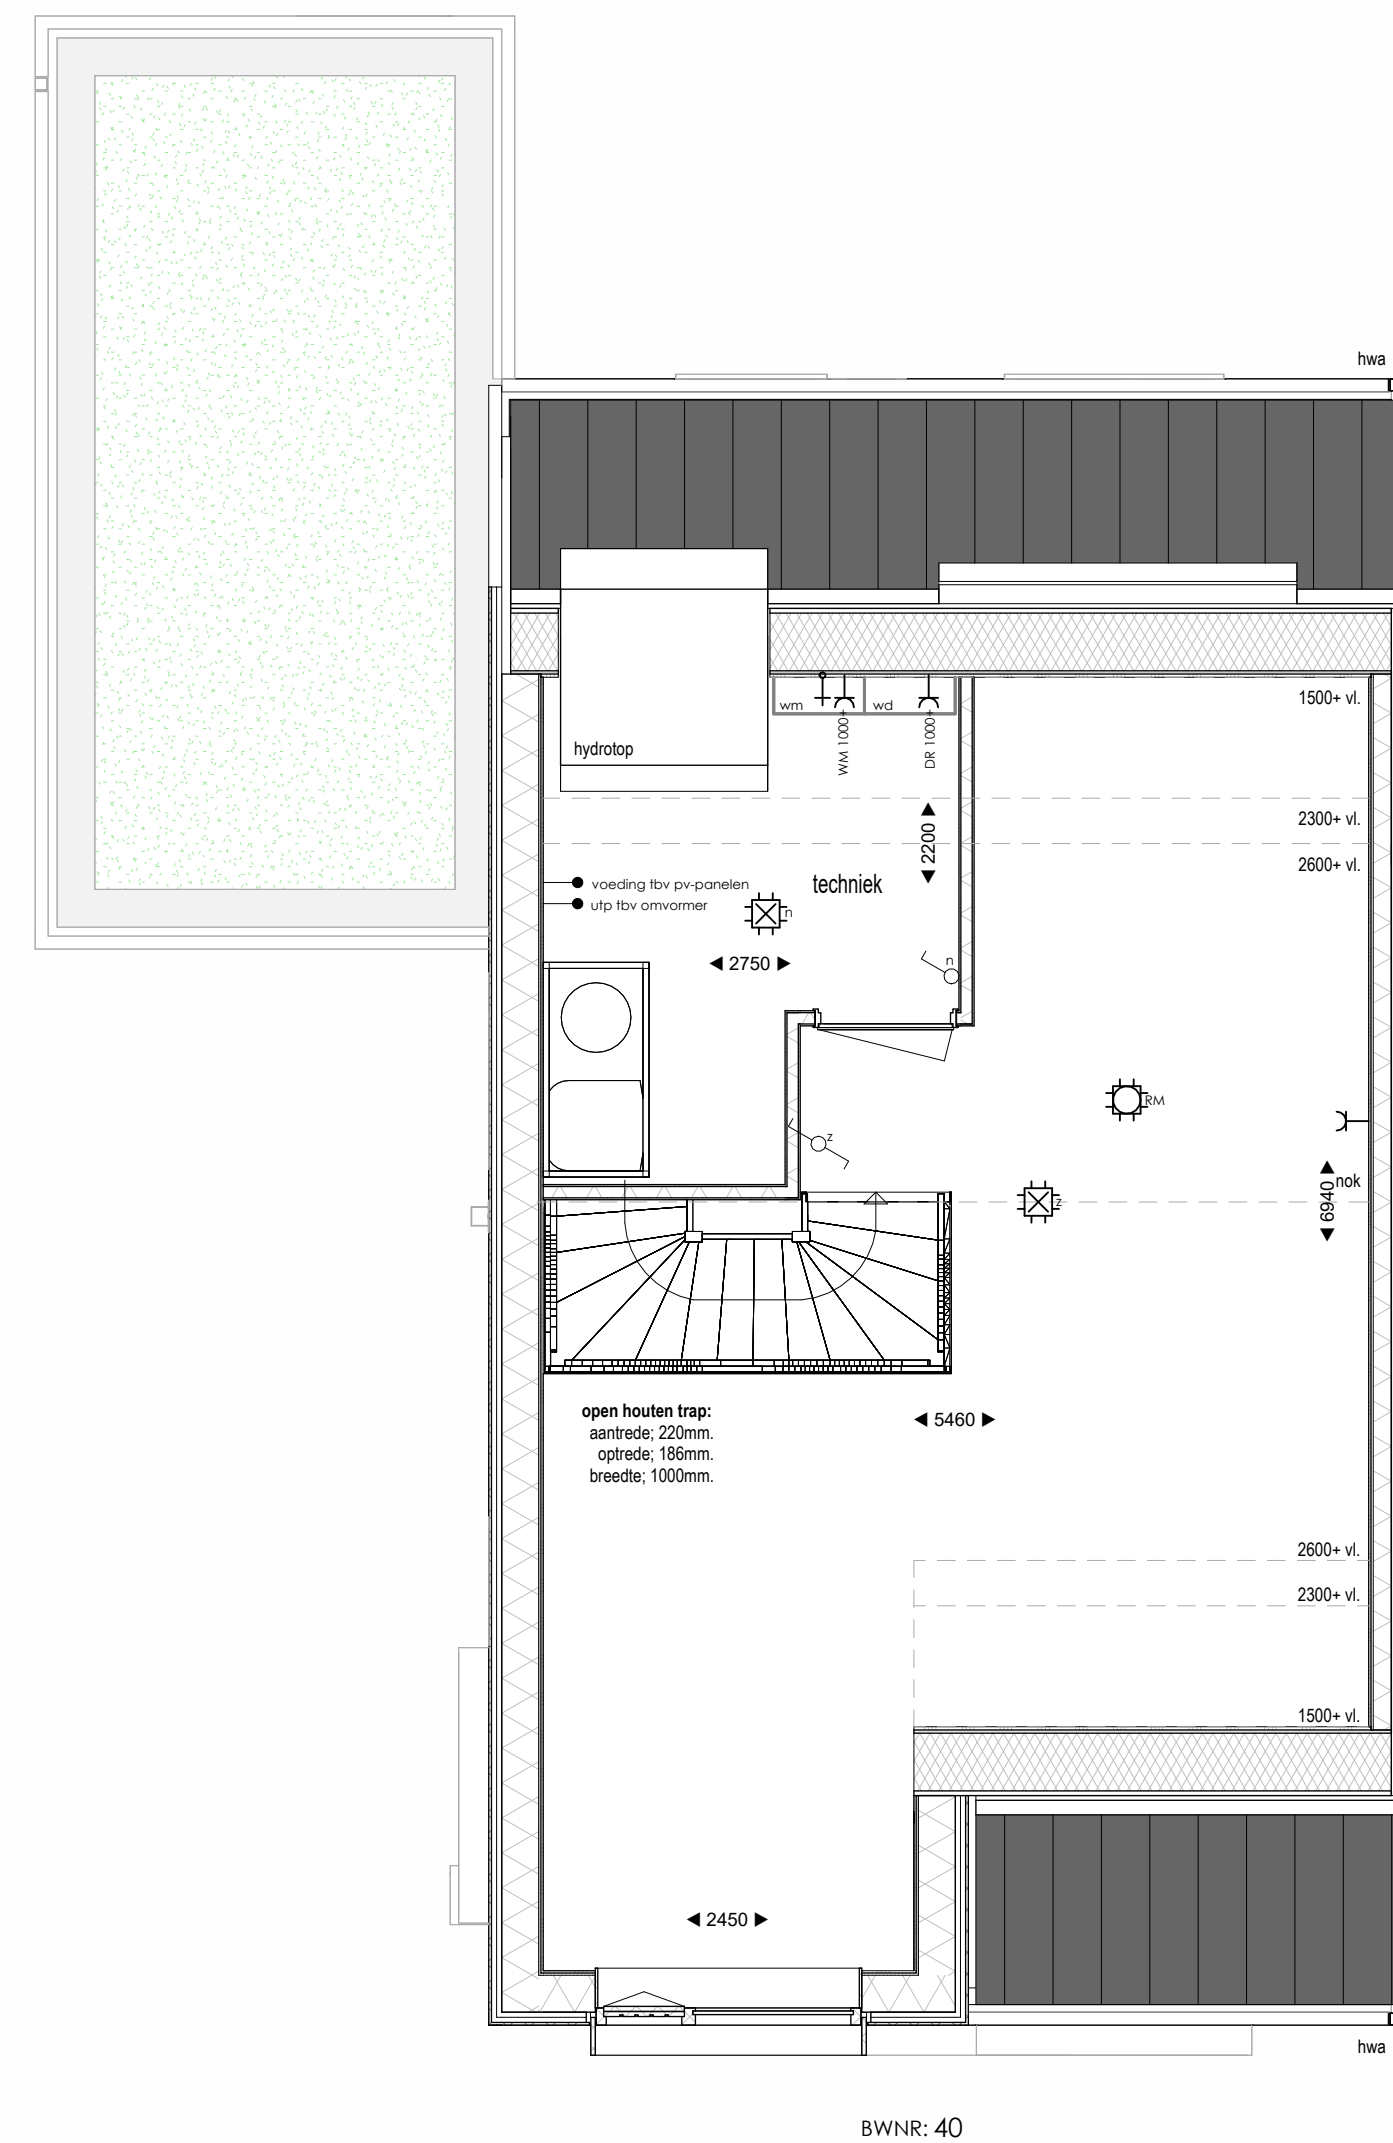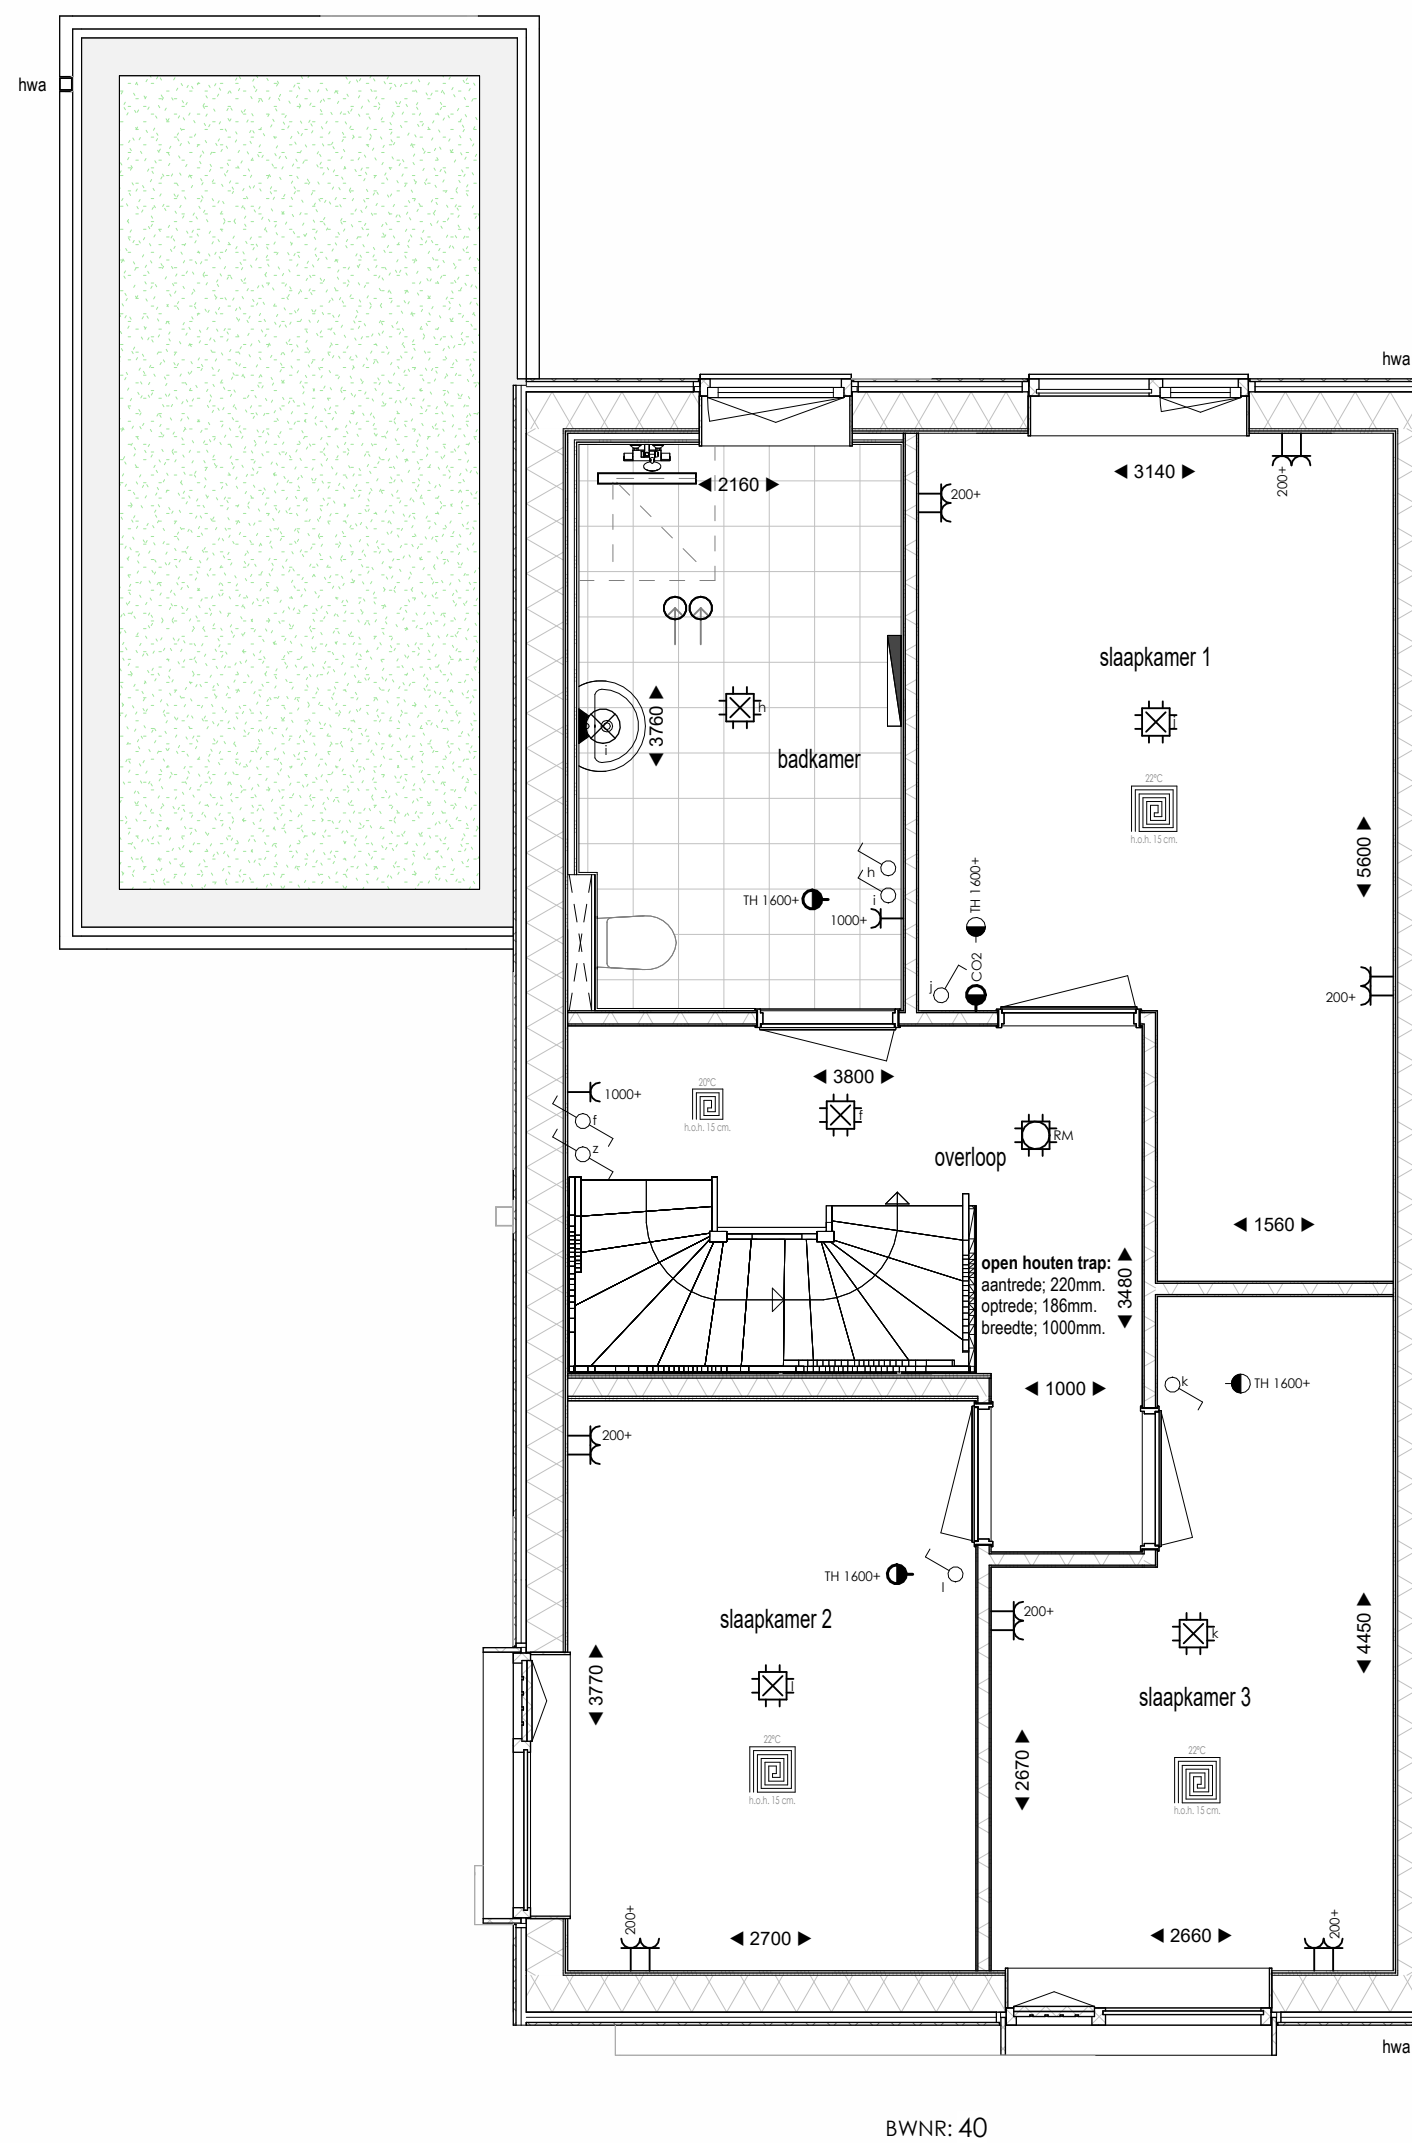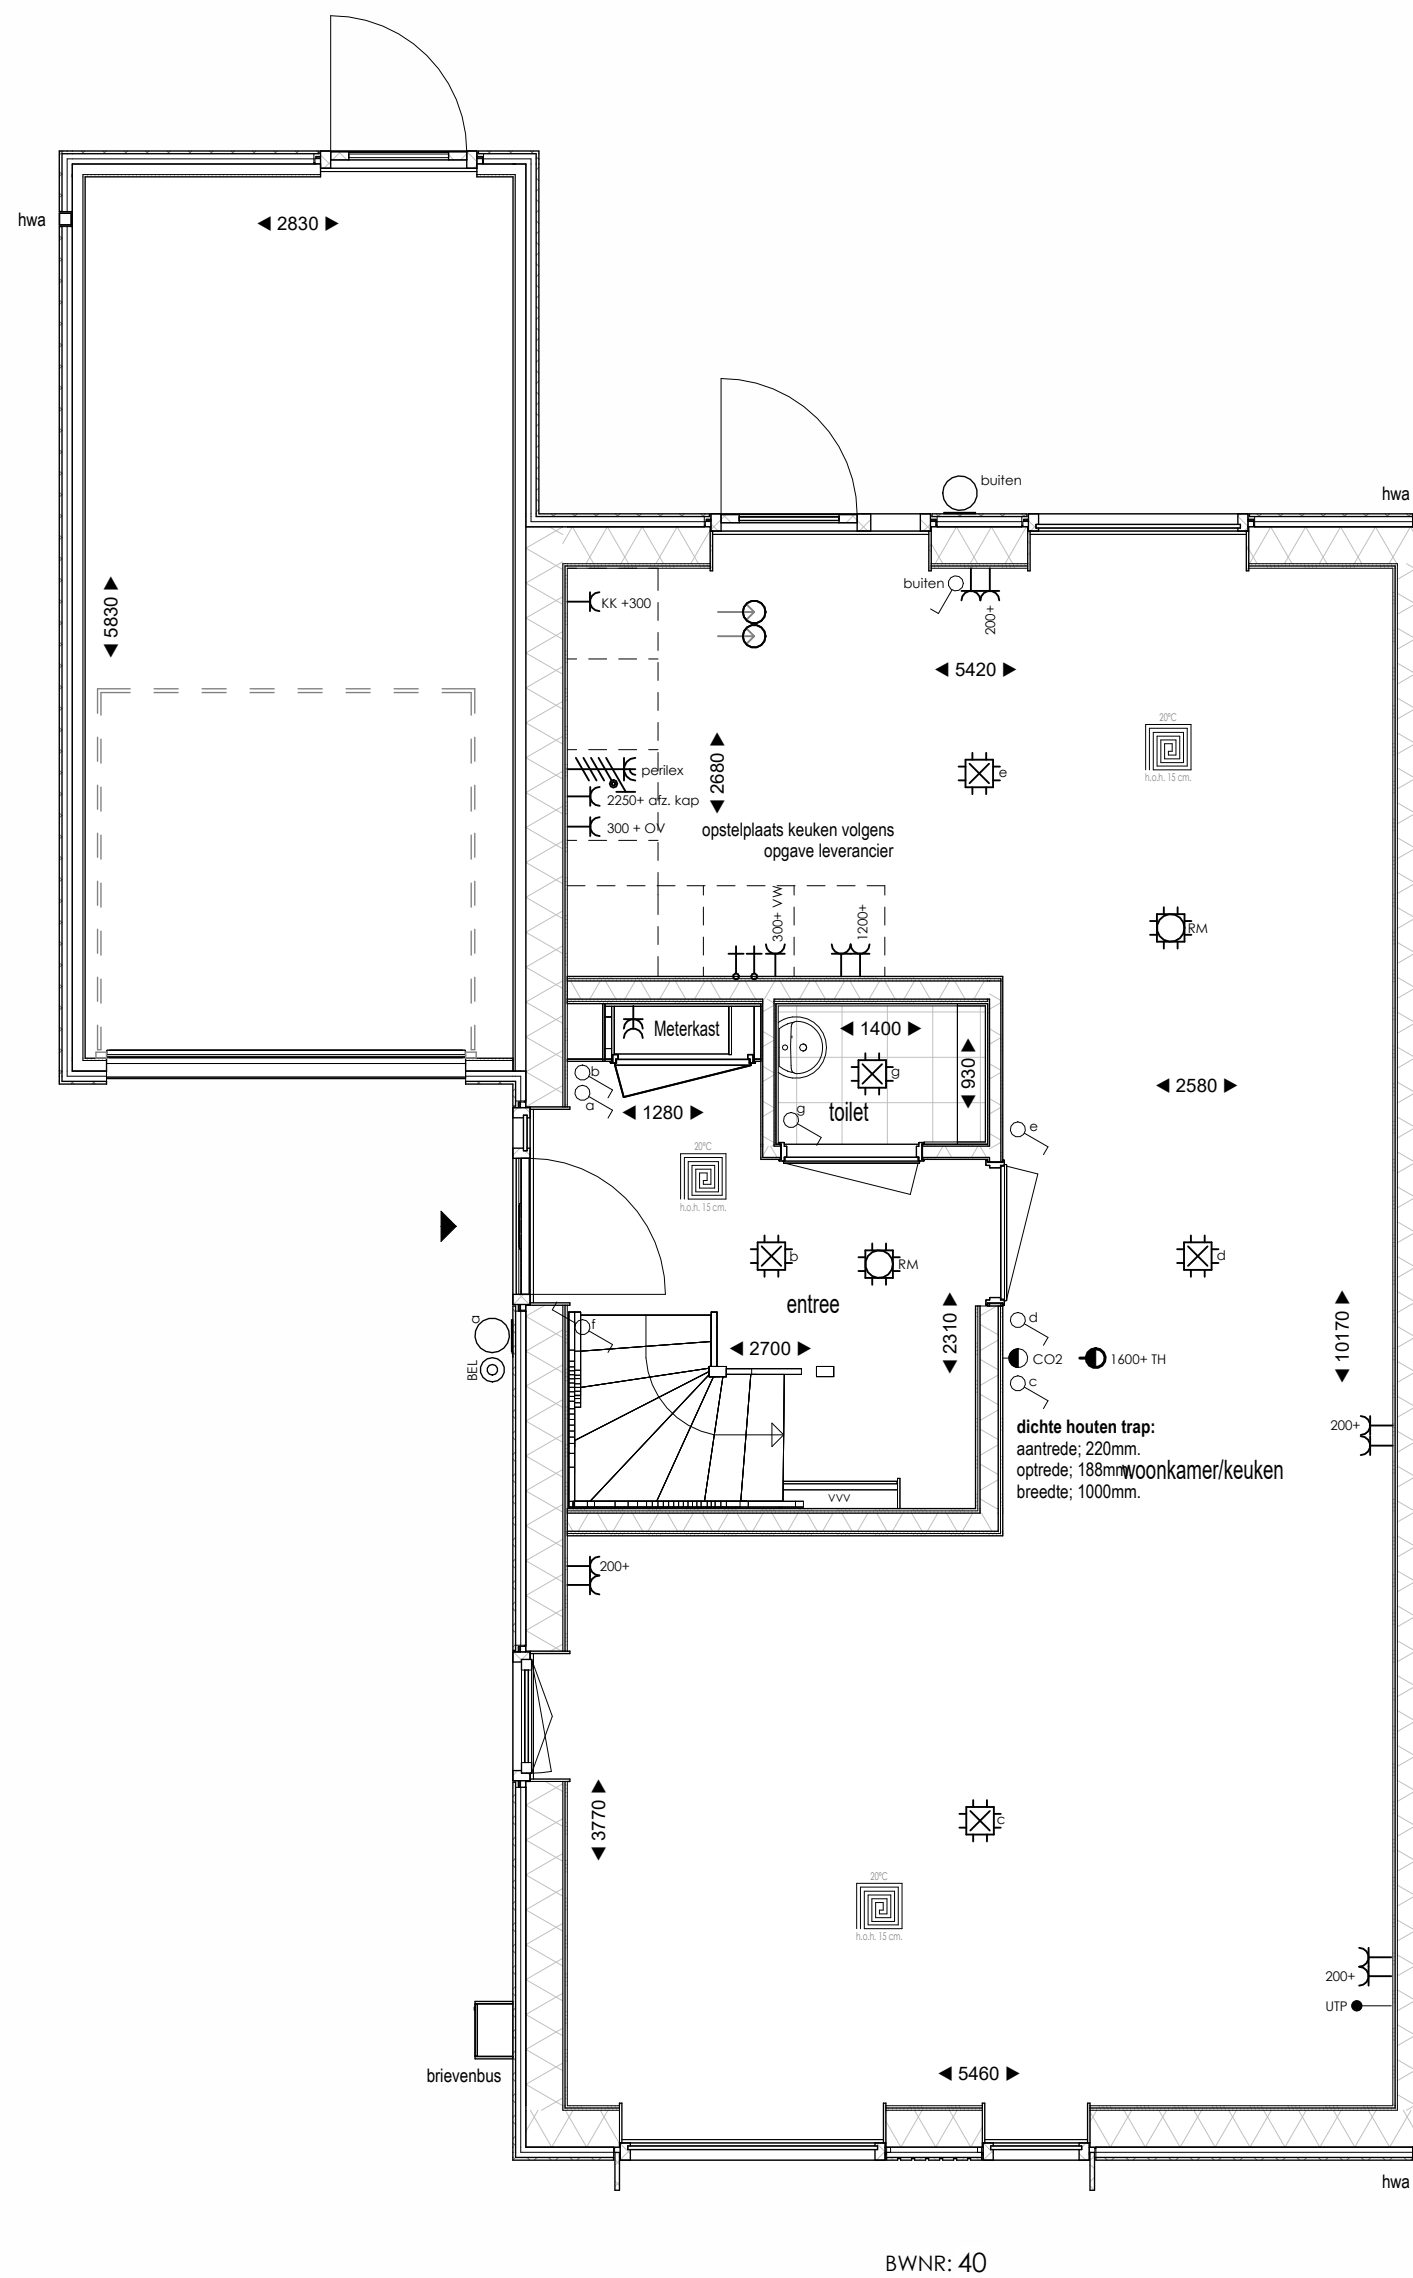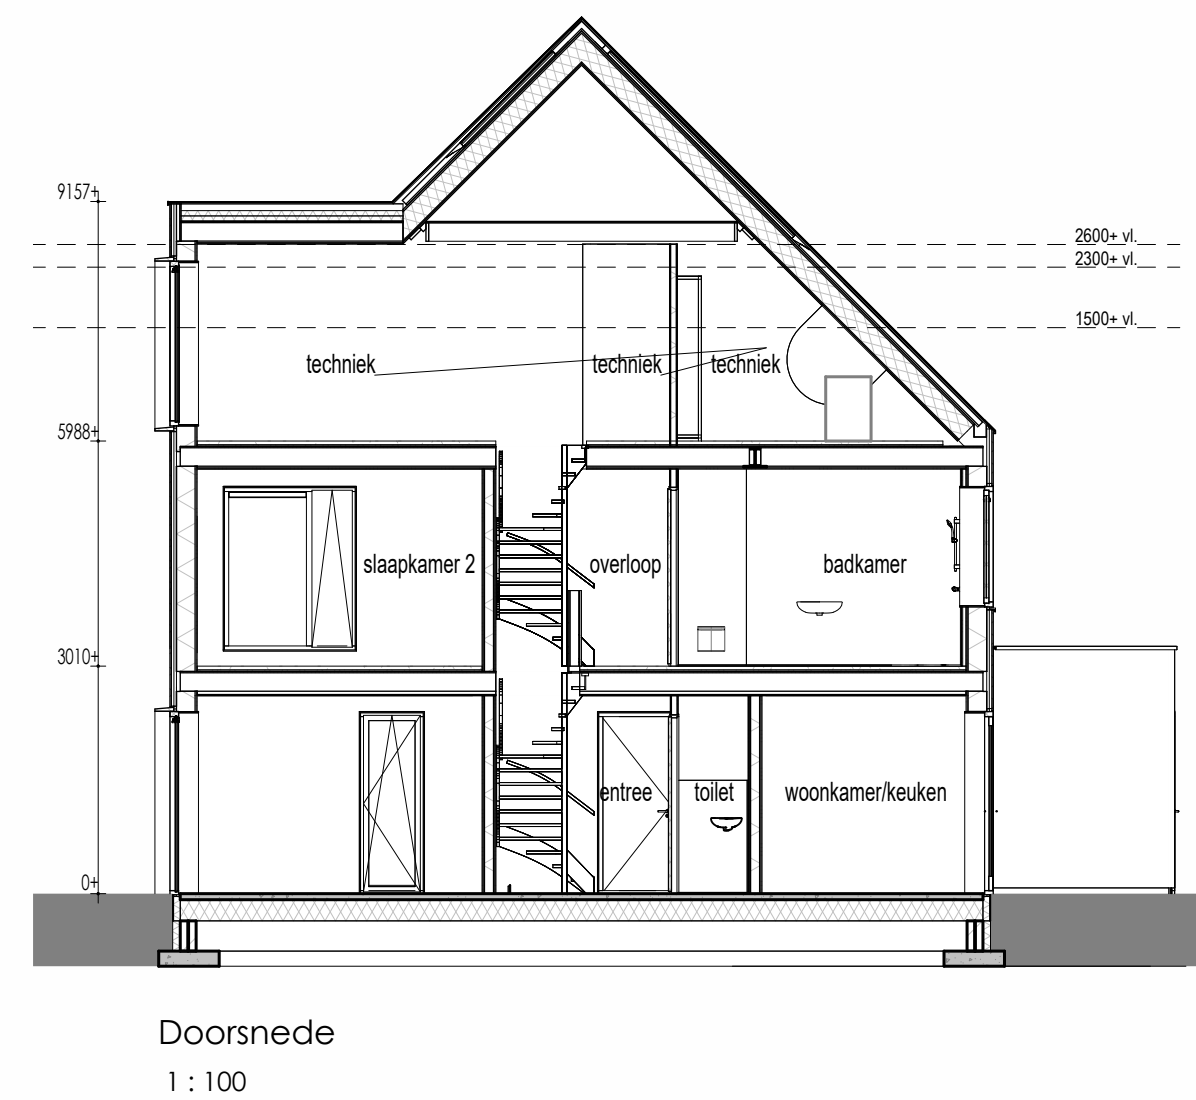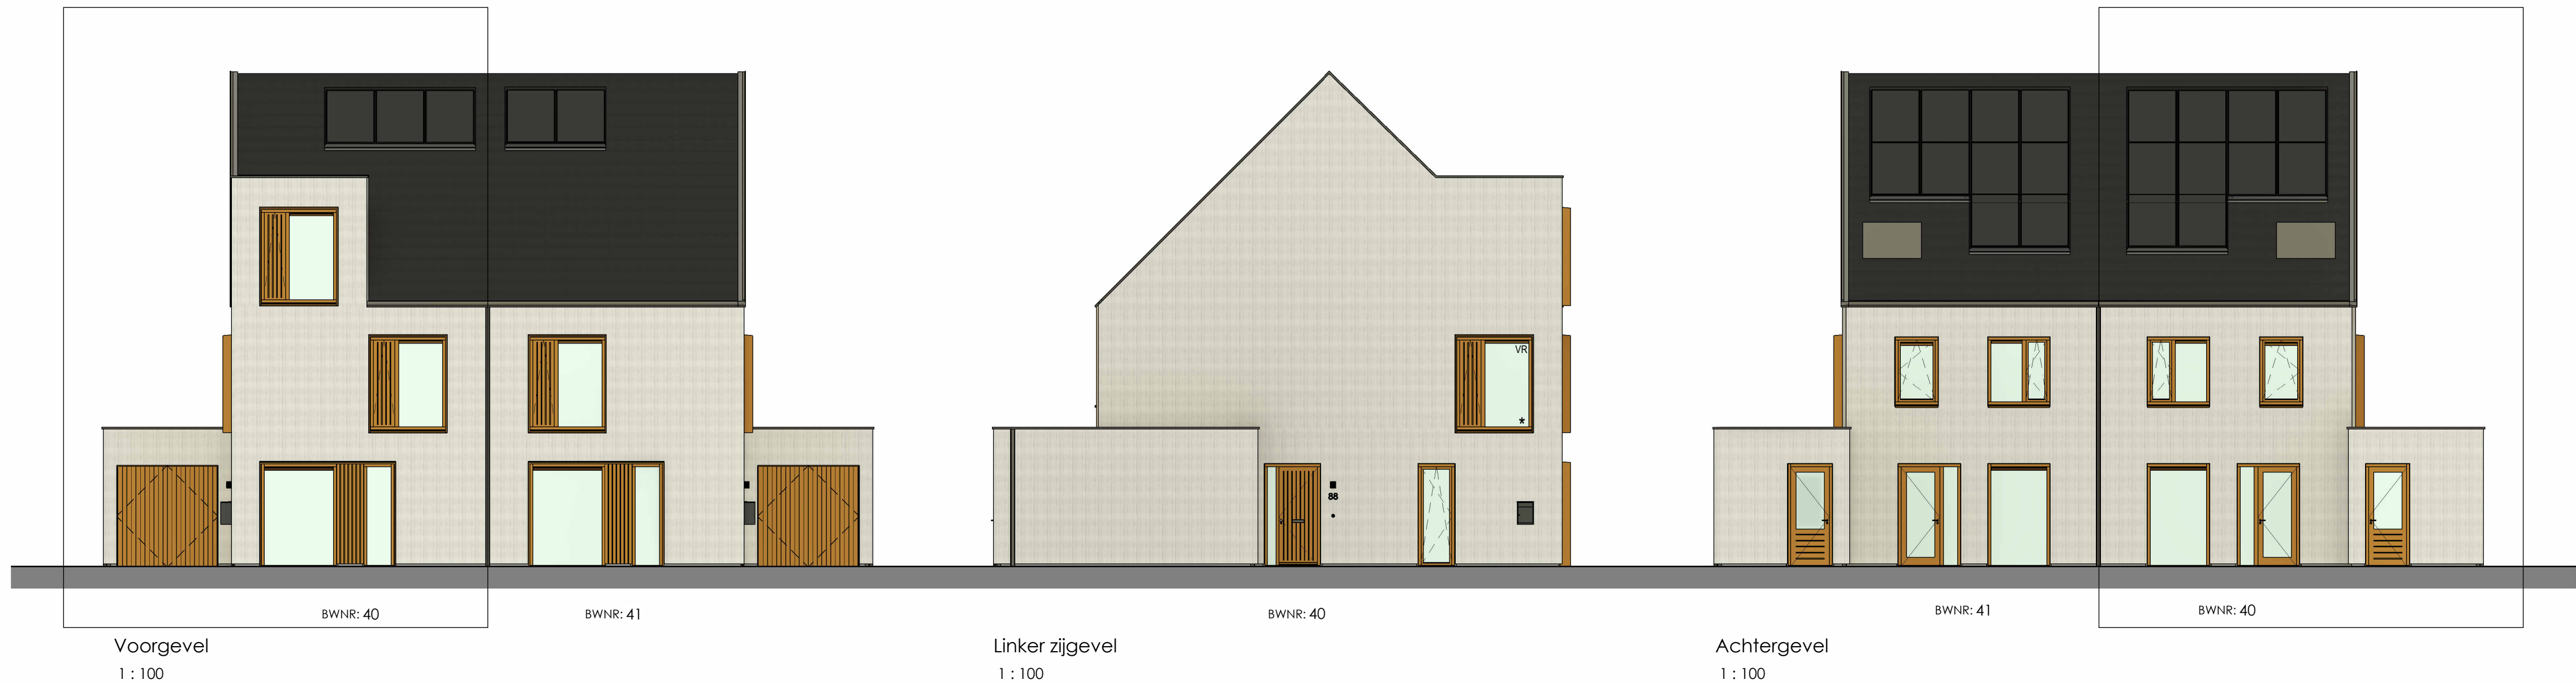





Renvooi Elektra

- Eénle wandcontactdoos
- Dubbele wandcontactdoos
- Dubbele wandcontactdoos opbouw
- Eénle wandcontactdoos 12 v. elektrisch koken
- CO2 sensor
- Thermostaat
- Stopkraan
- Afsluipventilatie
- Bedrade leiding
- Loze leiding
- Bedrade leiding tlv data
- Drukstop tlv
- Eénle schakelaar met dimmer
- Wijschakelaar
- Rookmelder
- Aansluitpunt verlichting plafond
- Aansluitpunt binnenlamp wand
- Aansluitpunt buitenlamp wand

Bijschriften

- VR Ventilatorrooster
- KK Koelkast
- OV Oven
- VW Waswasmachine
- WM Wasmachine
- DR Wasdroger
- VVV Verdelers vloerverwarming

Tekening	Overzicht
Woning type	Tweekapper
Opdrachtgever	BPD Ontwikkeling De Brand 30 2323 LK Amersfoort
Bouw locatie	Leeuwarden
Verkoop adviseur	S. de Haan
Getekend	J. van der Mark
Schaal	1:50 / 1:100
Paginaformaat	A1
Bouwnummer	40
Werknummer	24506
Datum	19-05-2025

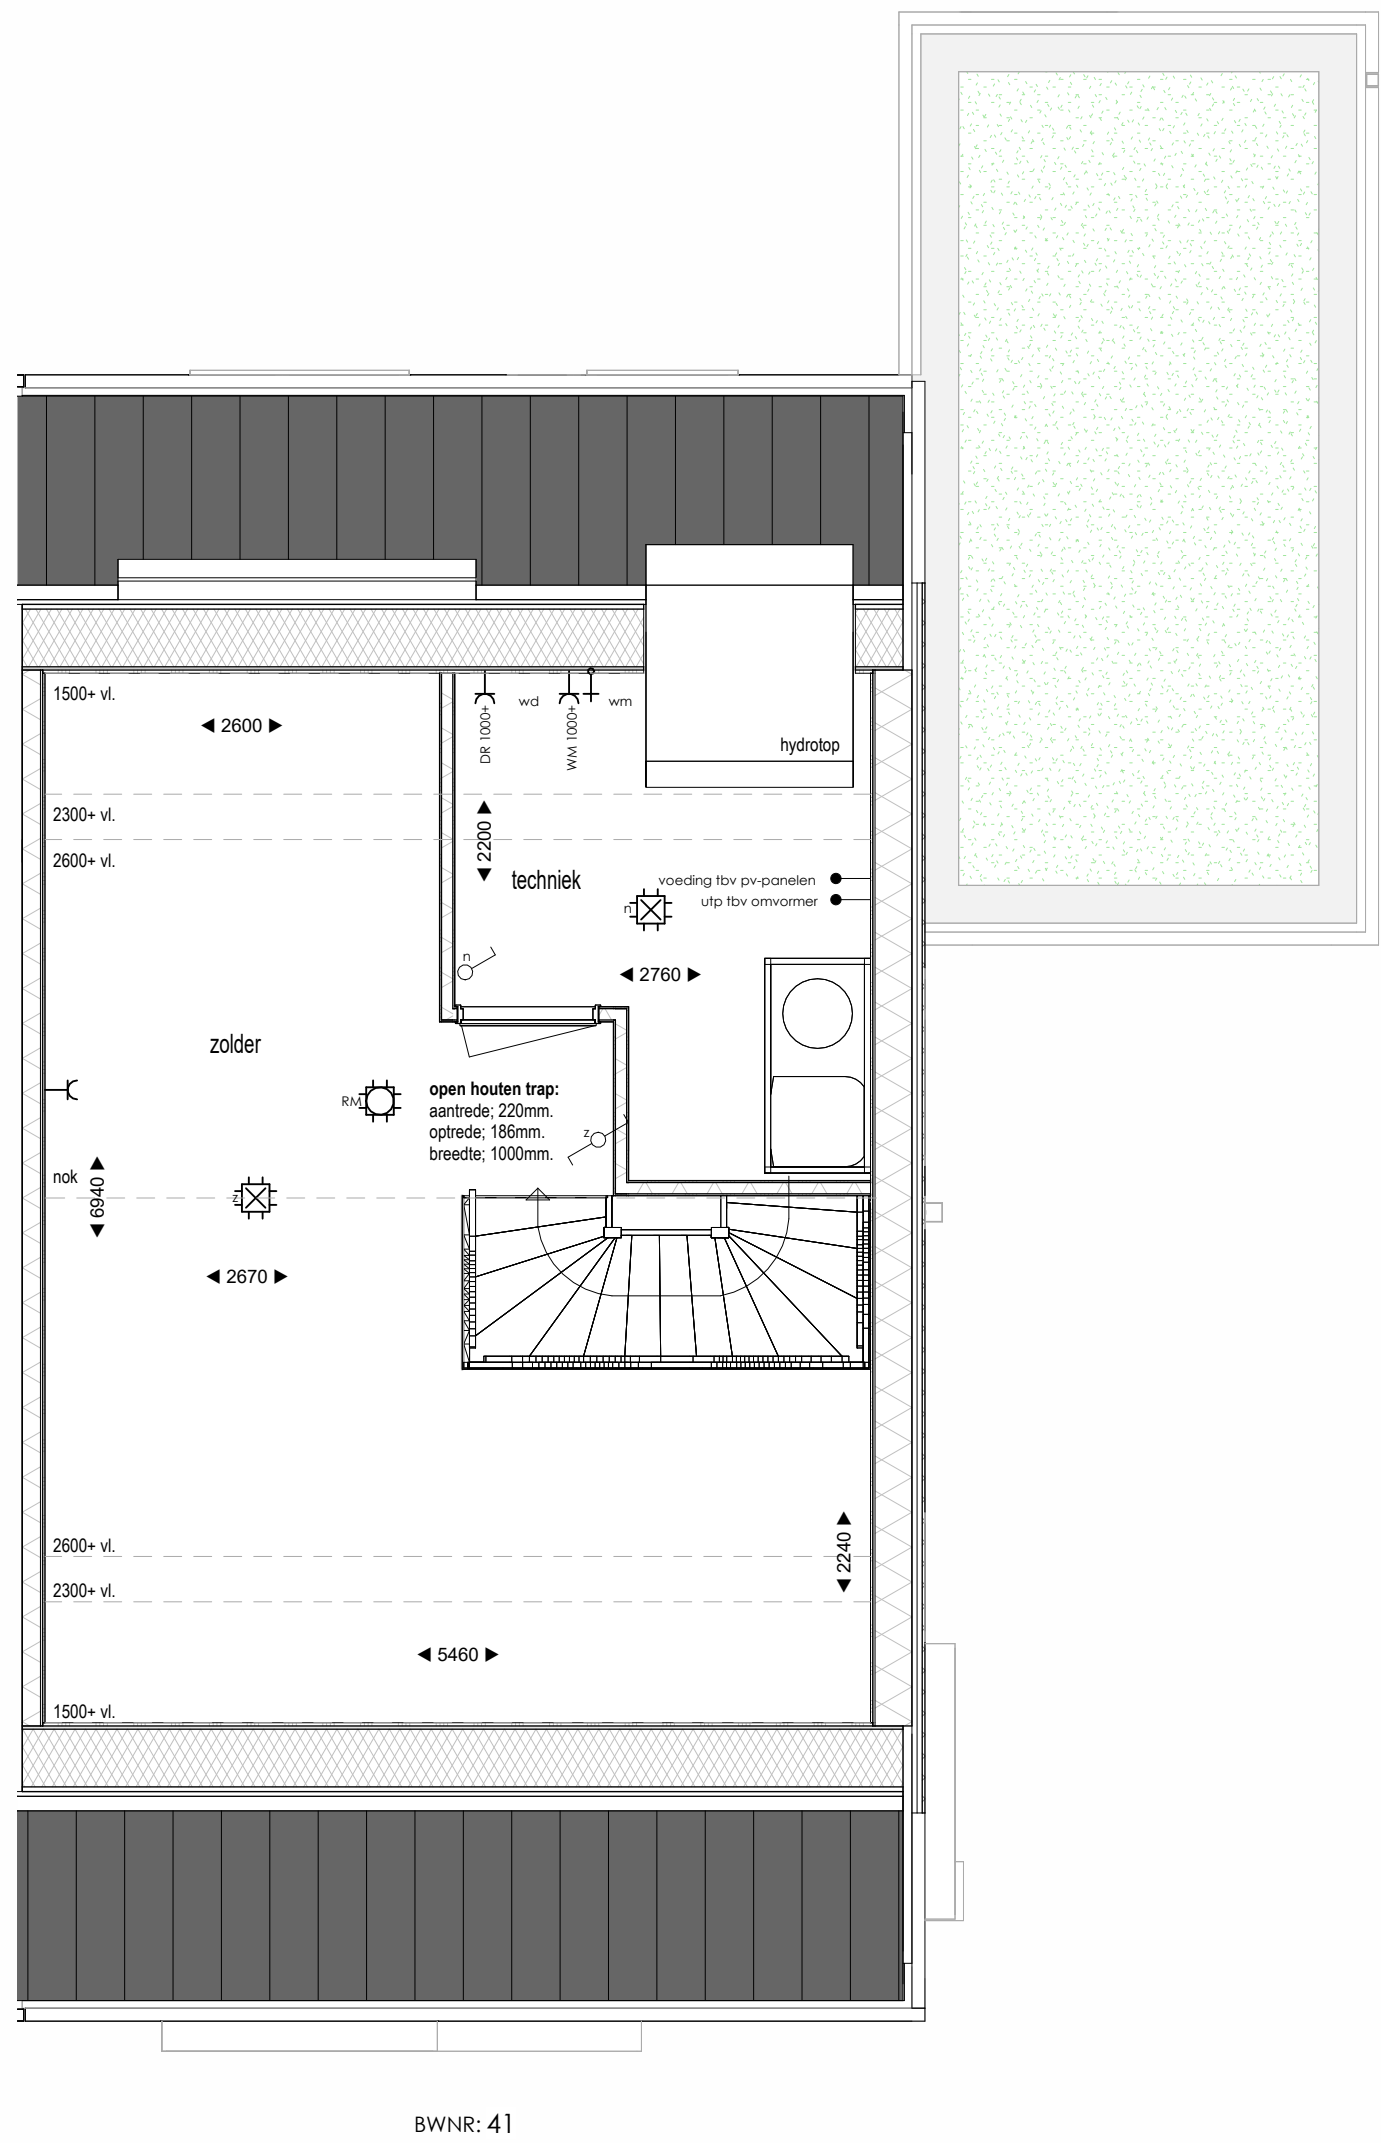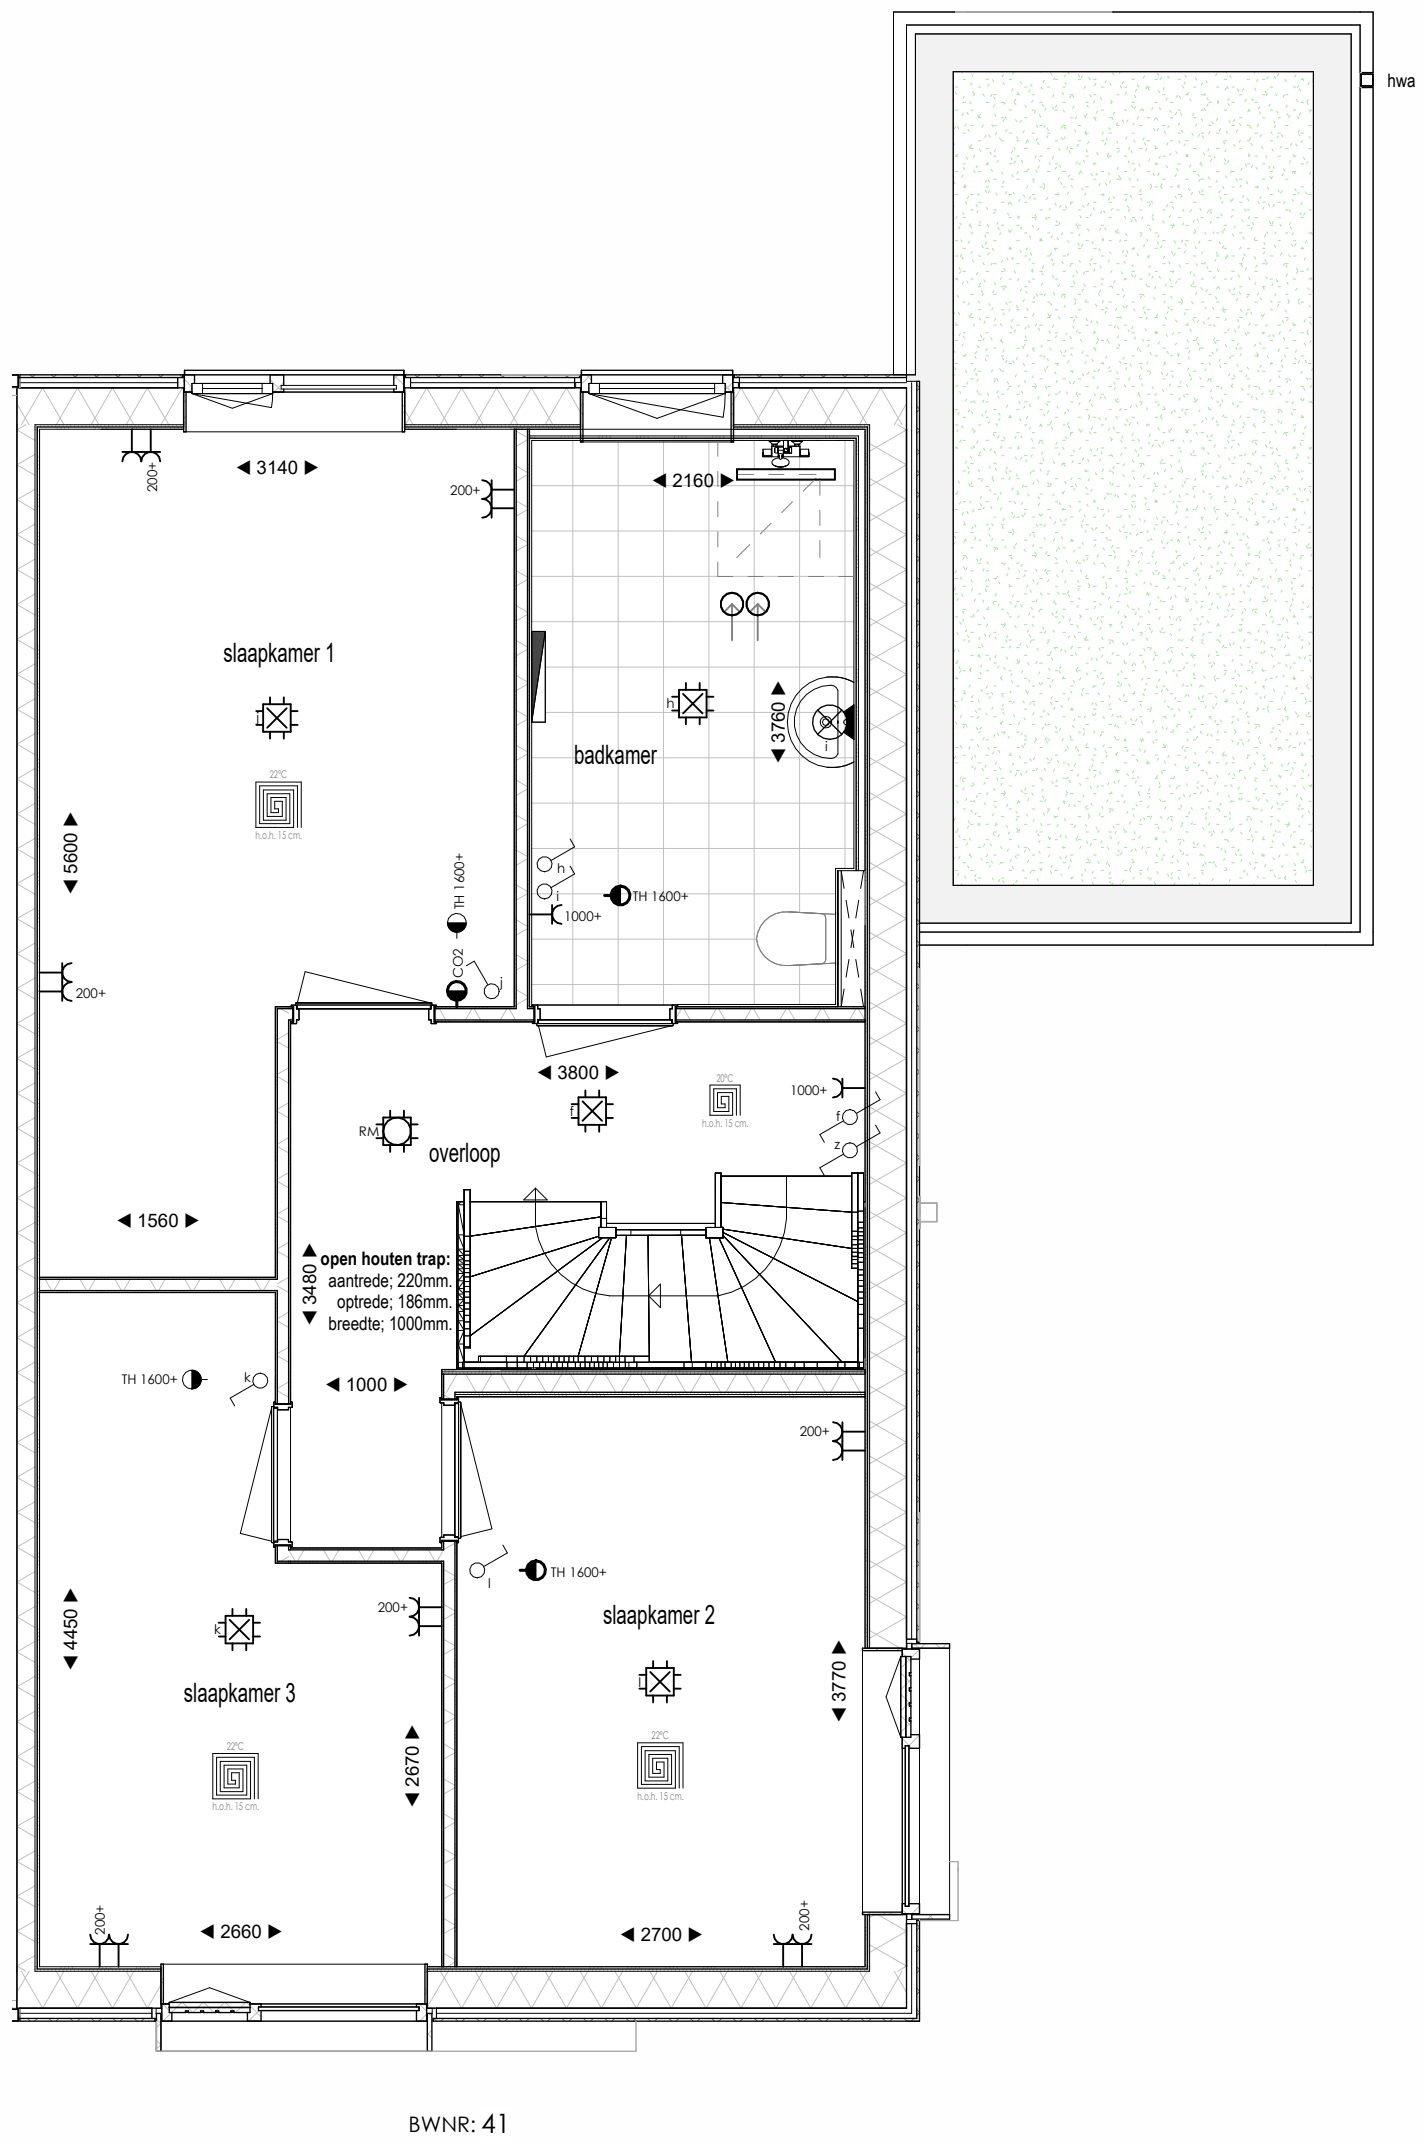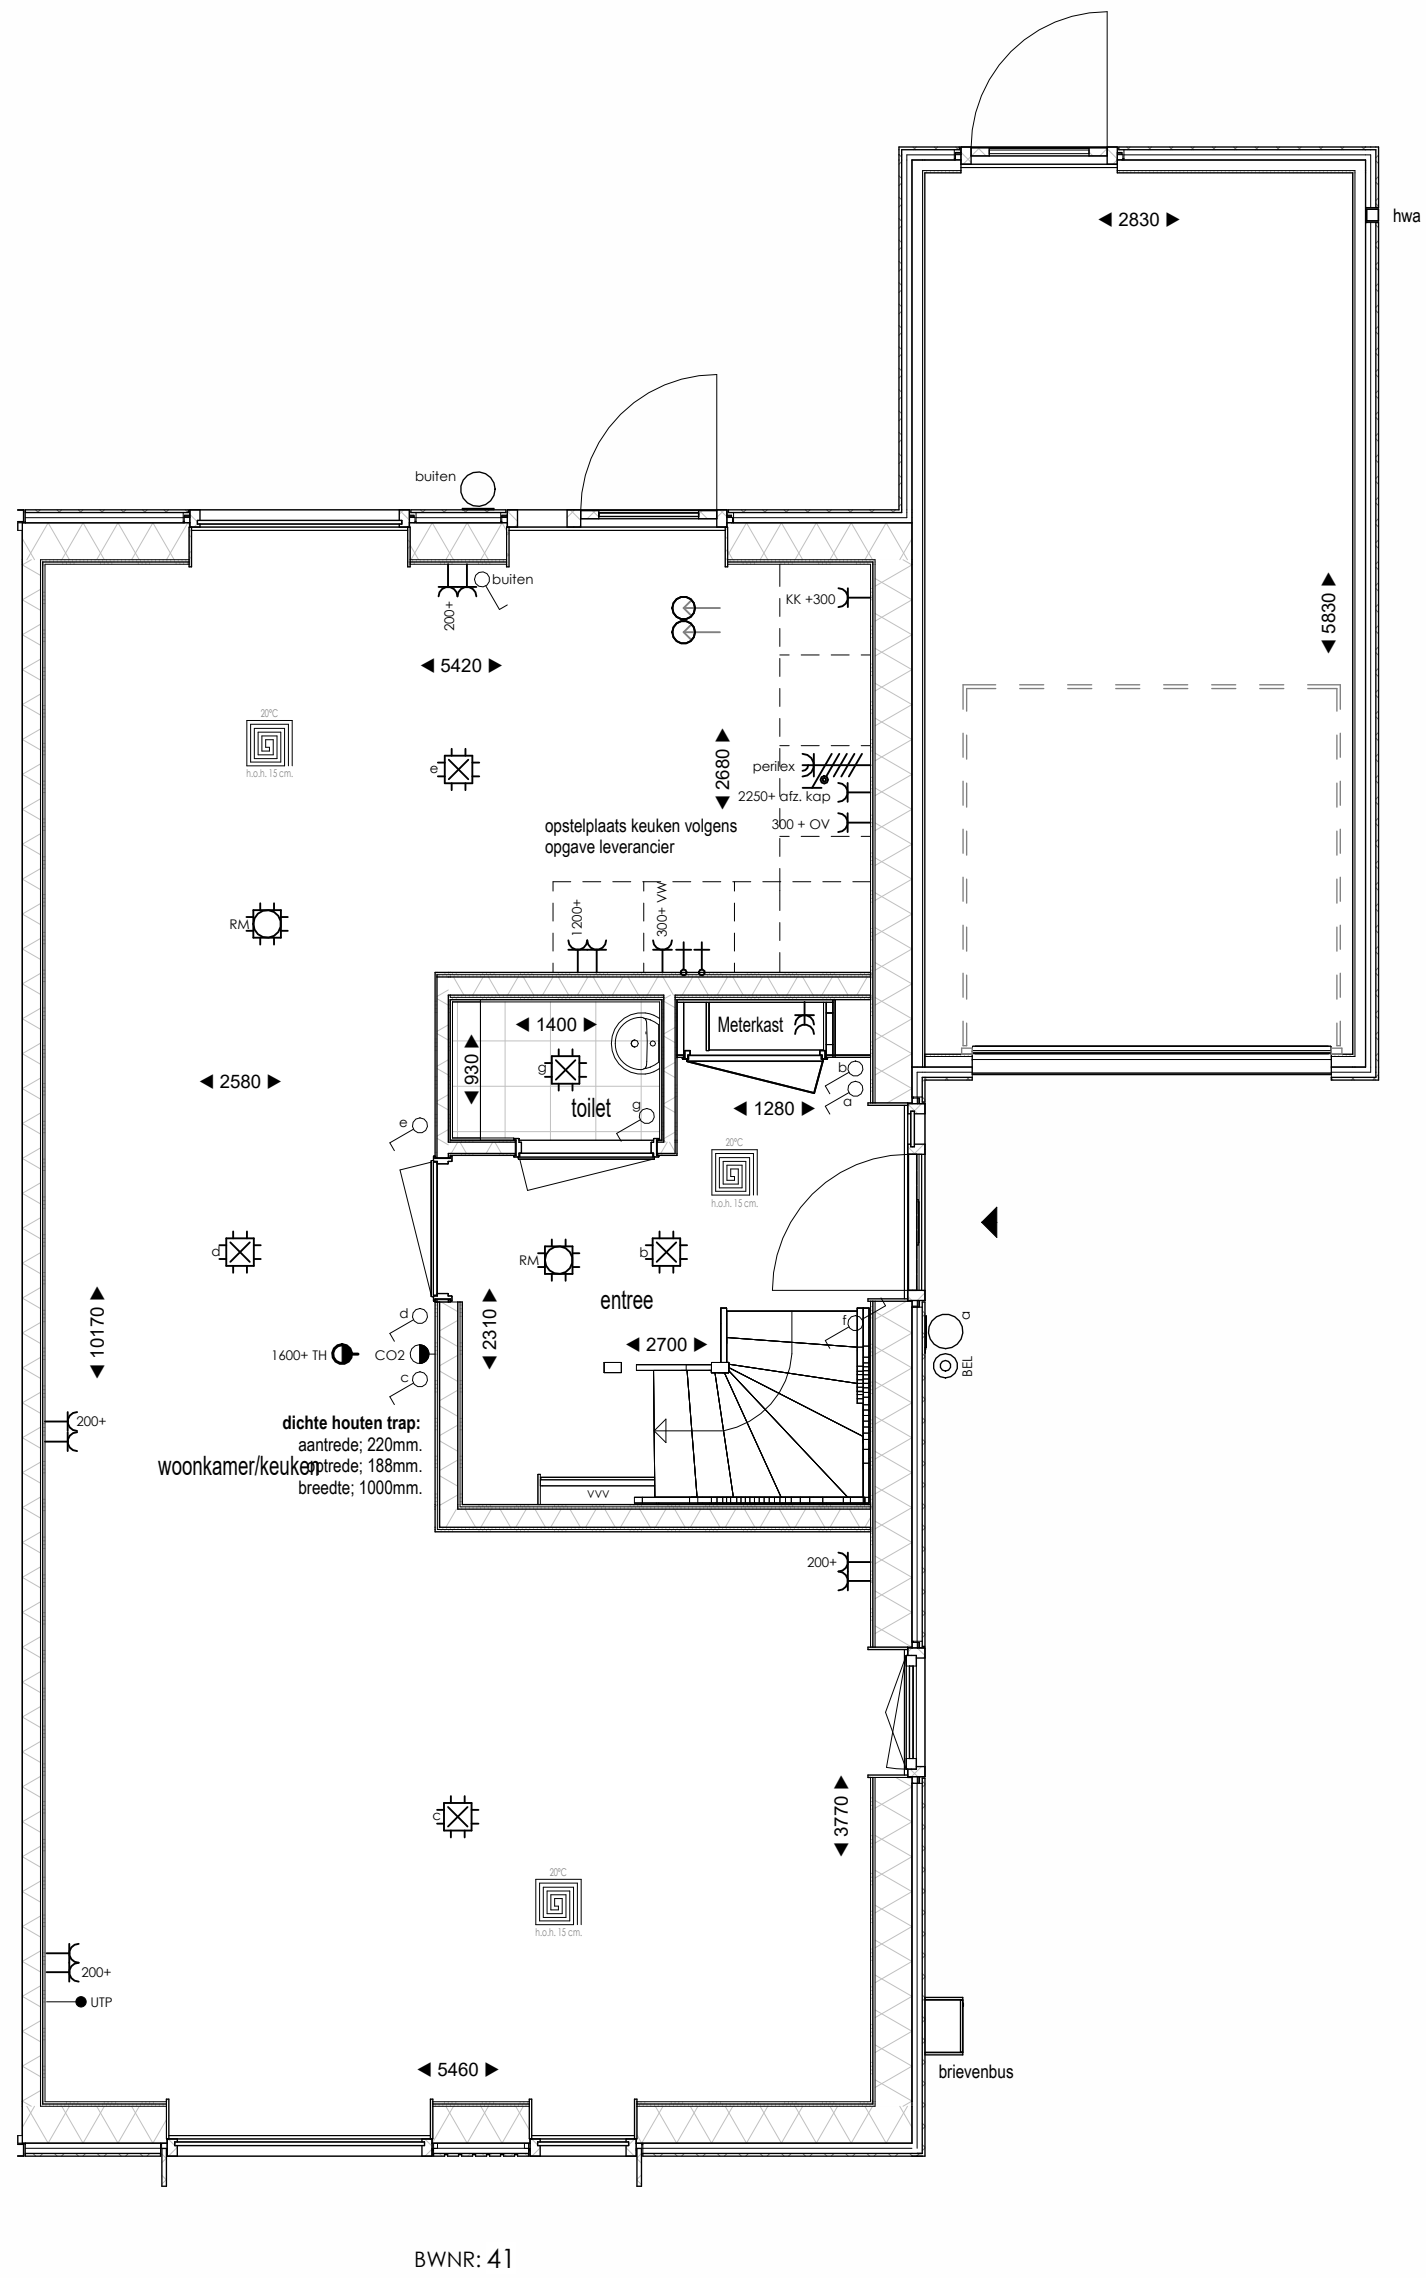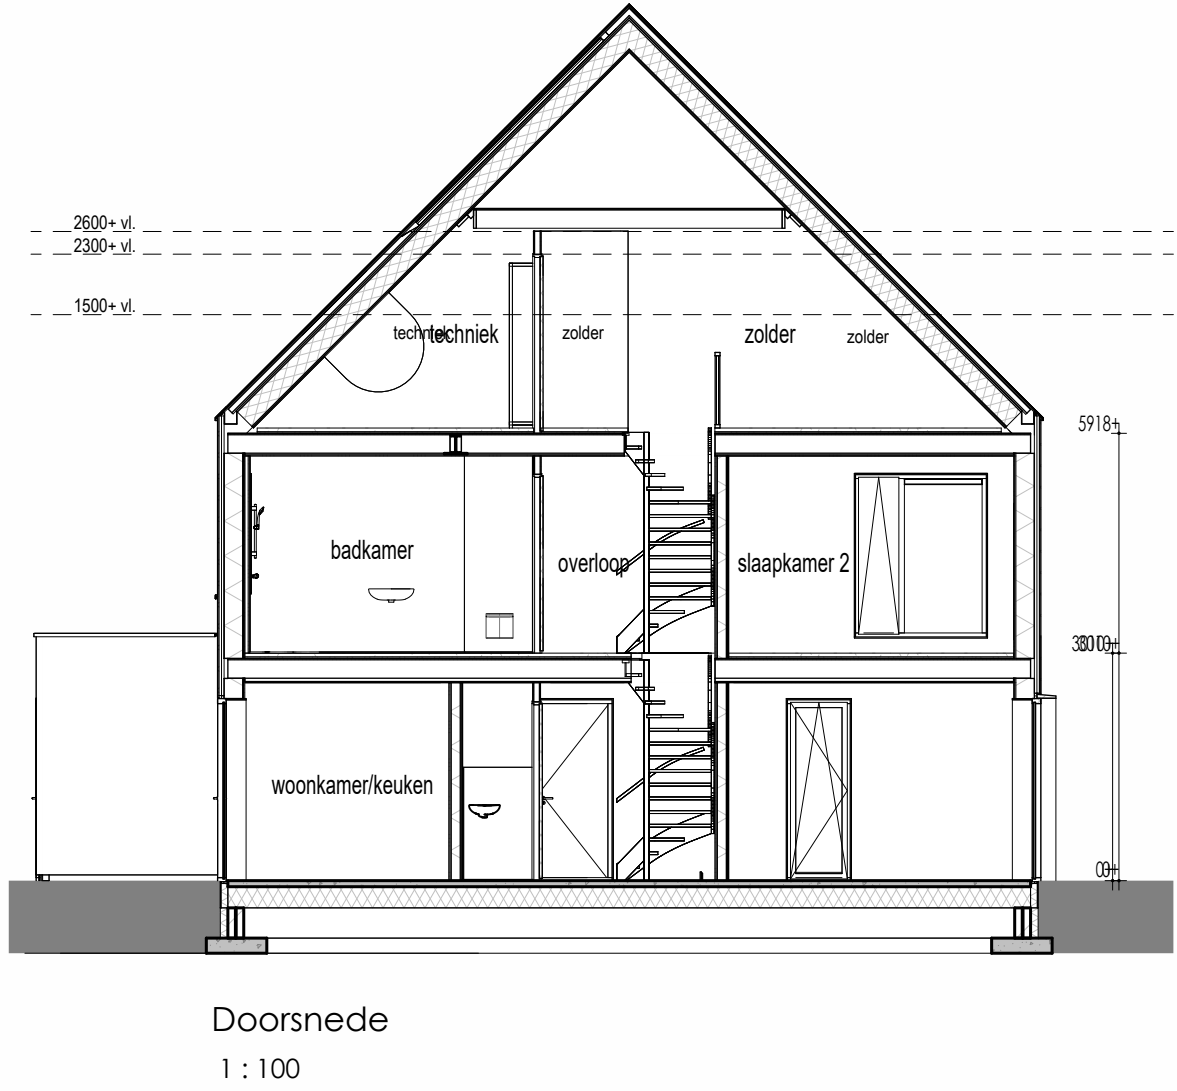






Renvooi Elektra

- Eénle wandcontactdoos
- Dubbele wandcontactdoos
- Dubbele wandcontactdoos opbouw
- Eénle wandcontactdoos 12.5. elektrisch koken
- CO2 sensor
- Thermostaat
- Stopkraan
- Afzuigpunt ventilatie
- Bedrade leiding
- Loze leiding
- Bedrade leiding tbv data
- Drukings toe
- Eénle schakelaar met dimmer
- Wisselschakelaar
- Rookmelder
- Aansluitpunt verlichting plafond
- Aansluitpunt binnenlamp wand
- Aansluitpunt buitenlamp wand

Bijschriften

- VR Ventilatorrooster
- KK Koelkast
- OV Oven
- VW Wasmachine
- WM Wasmachine
- DR Wasdroger
- VVV Verdelers vloerverwarming

Tekening	Overzicht
Woning type	Tweekapper
Opdrachtgever	BPD Ontwikkeling De Brand 30 2323 LK Amersfoort
Bouw locatie	Leeuwarden
Verkoop adviseur	S. de Haan
Getekend	J. van der Mark
Schaal	1:50 / 1:100
Paginaformaat	A1
Bouwnummer	41
Werknummer	24506
Datum	19-05-2025

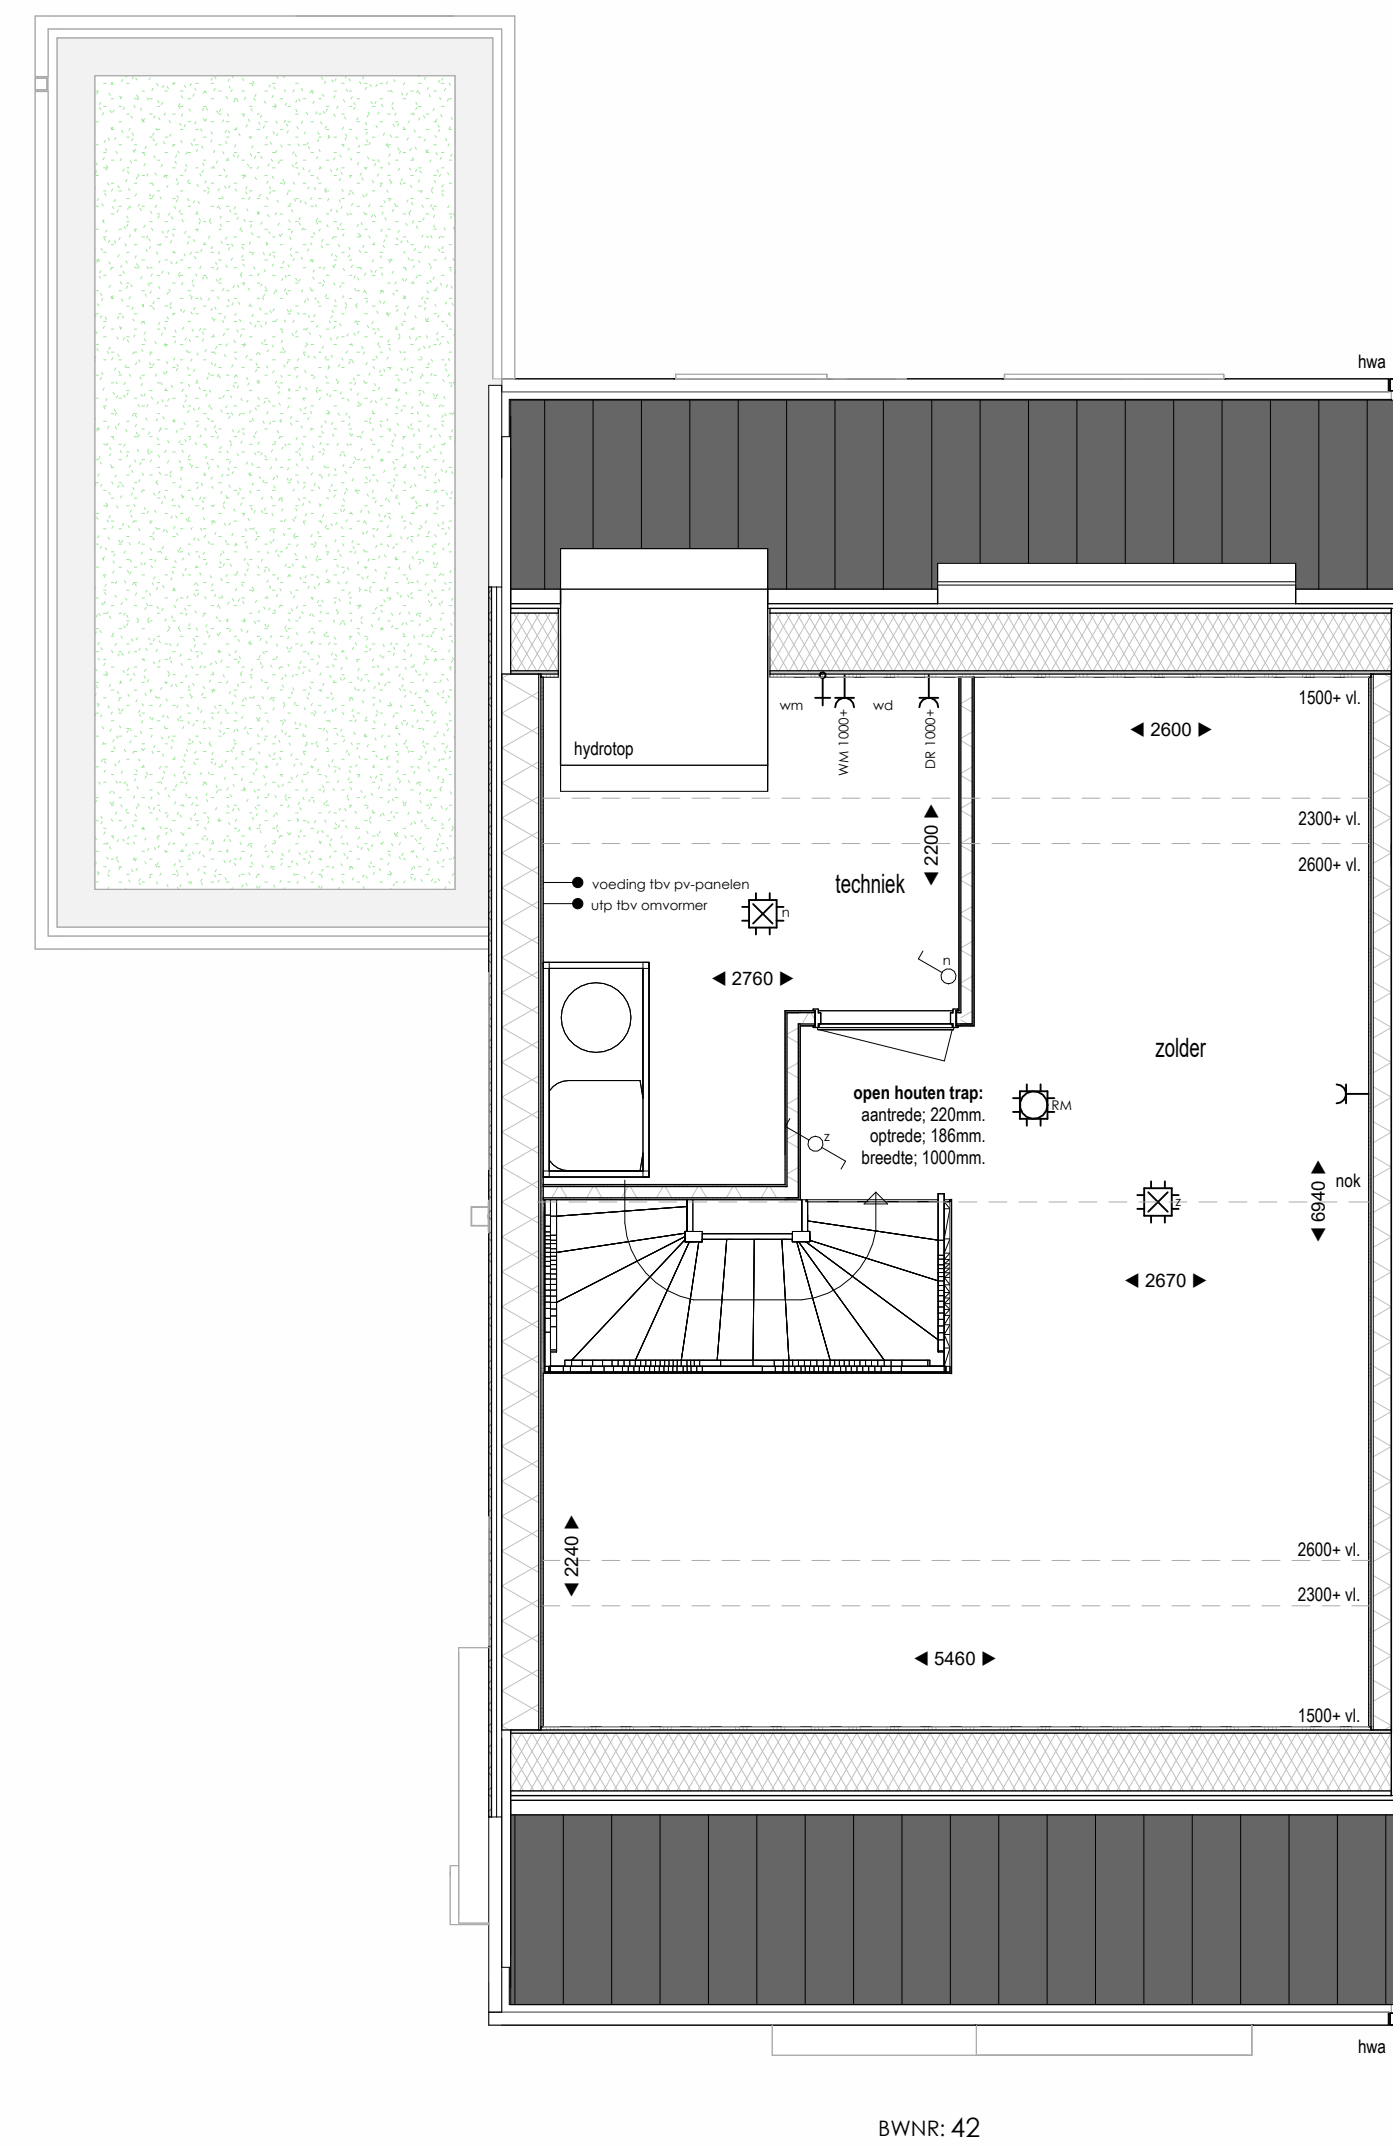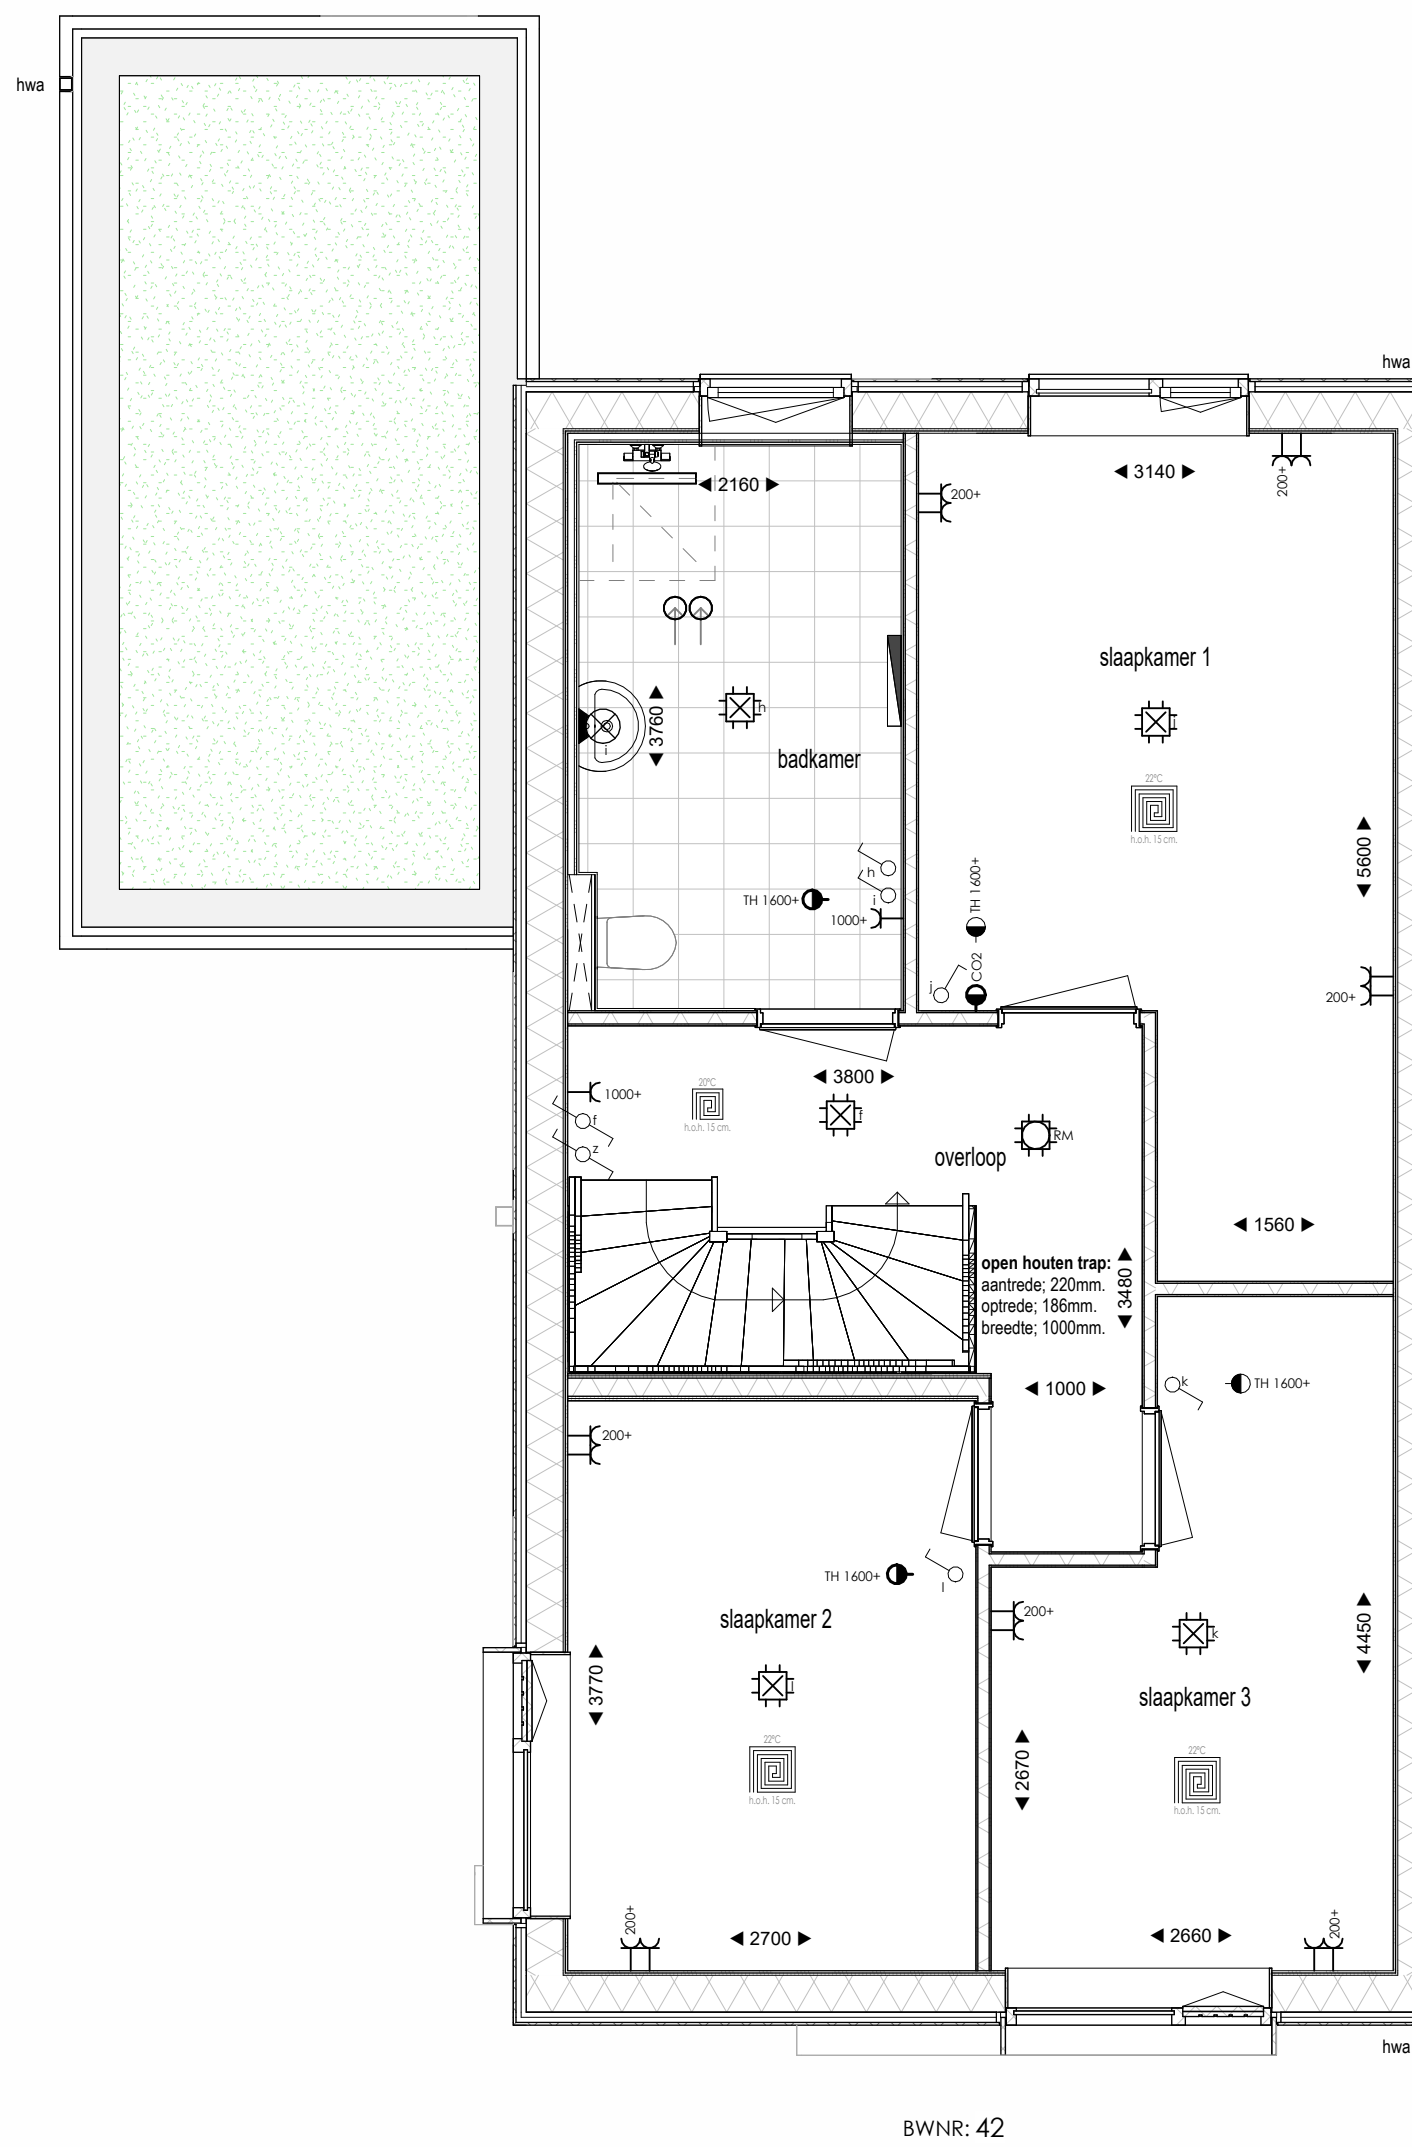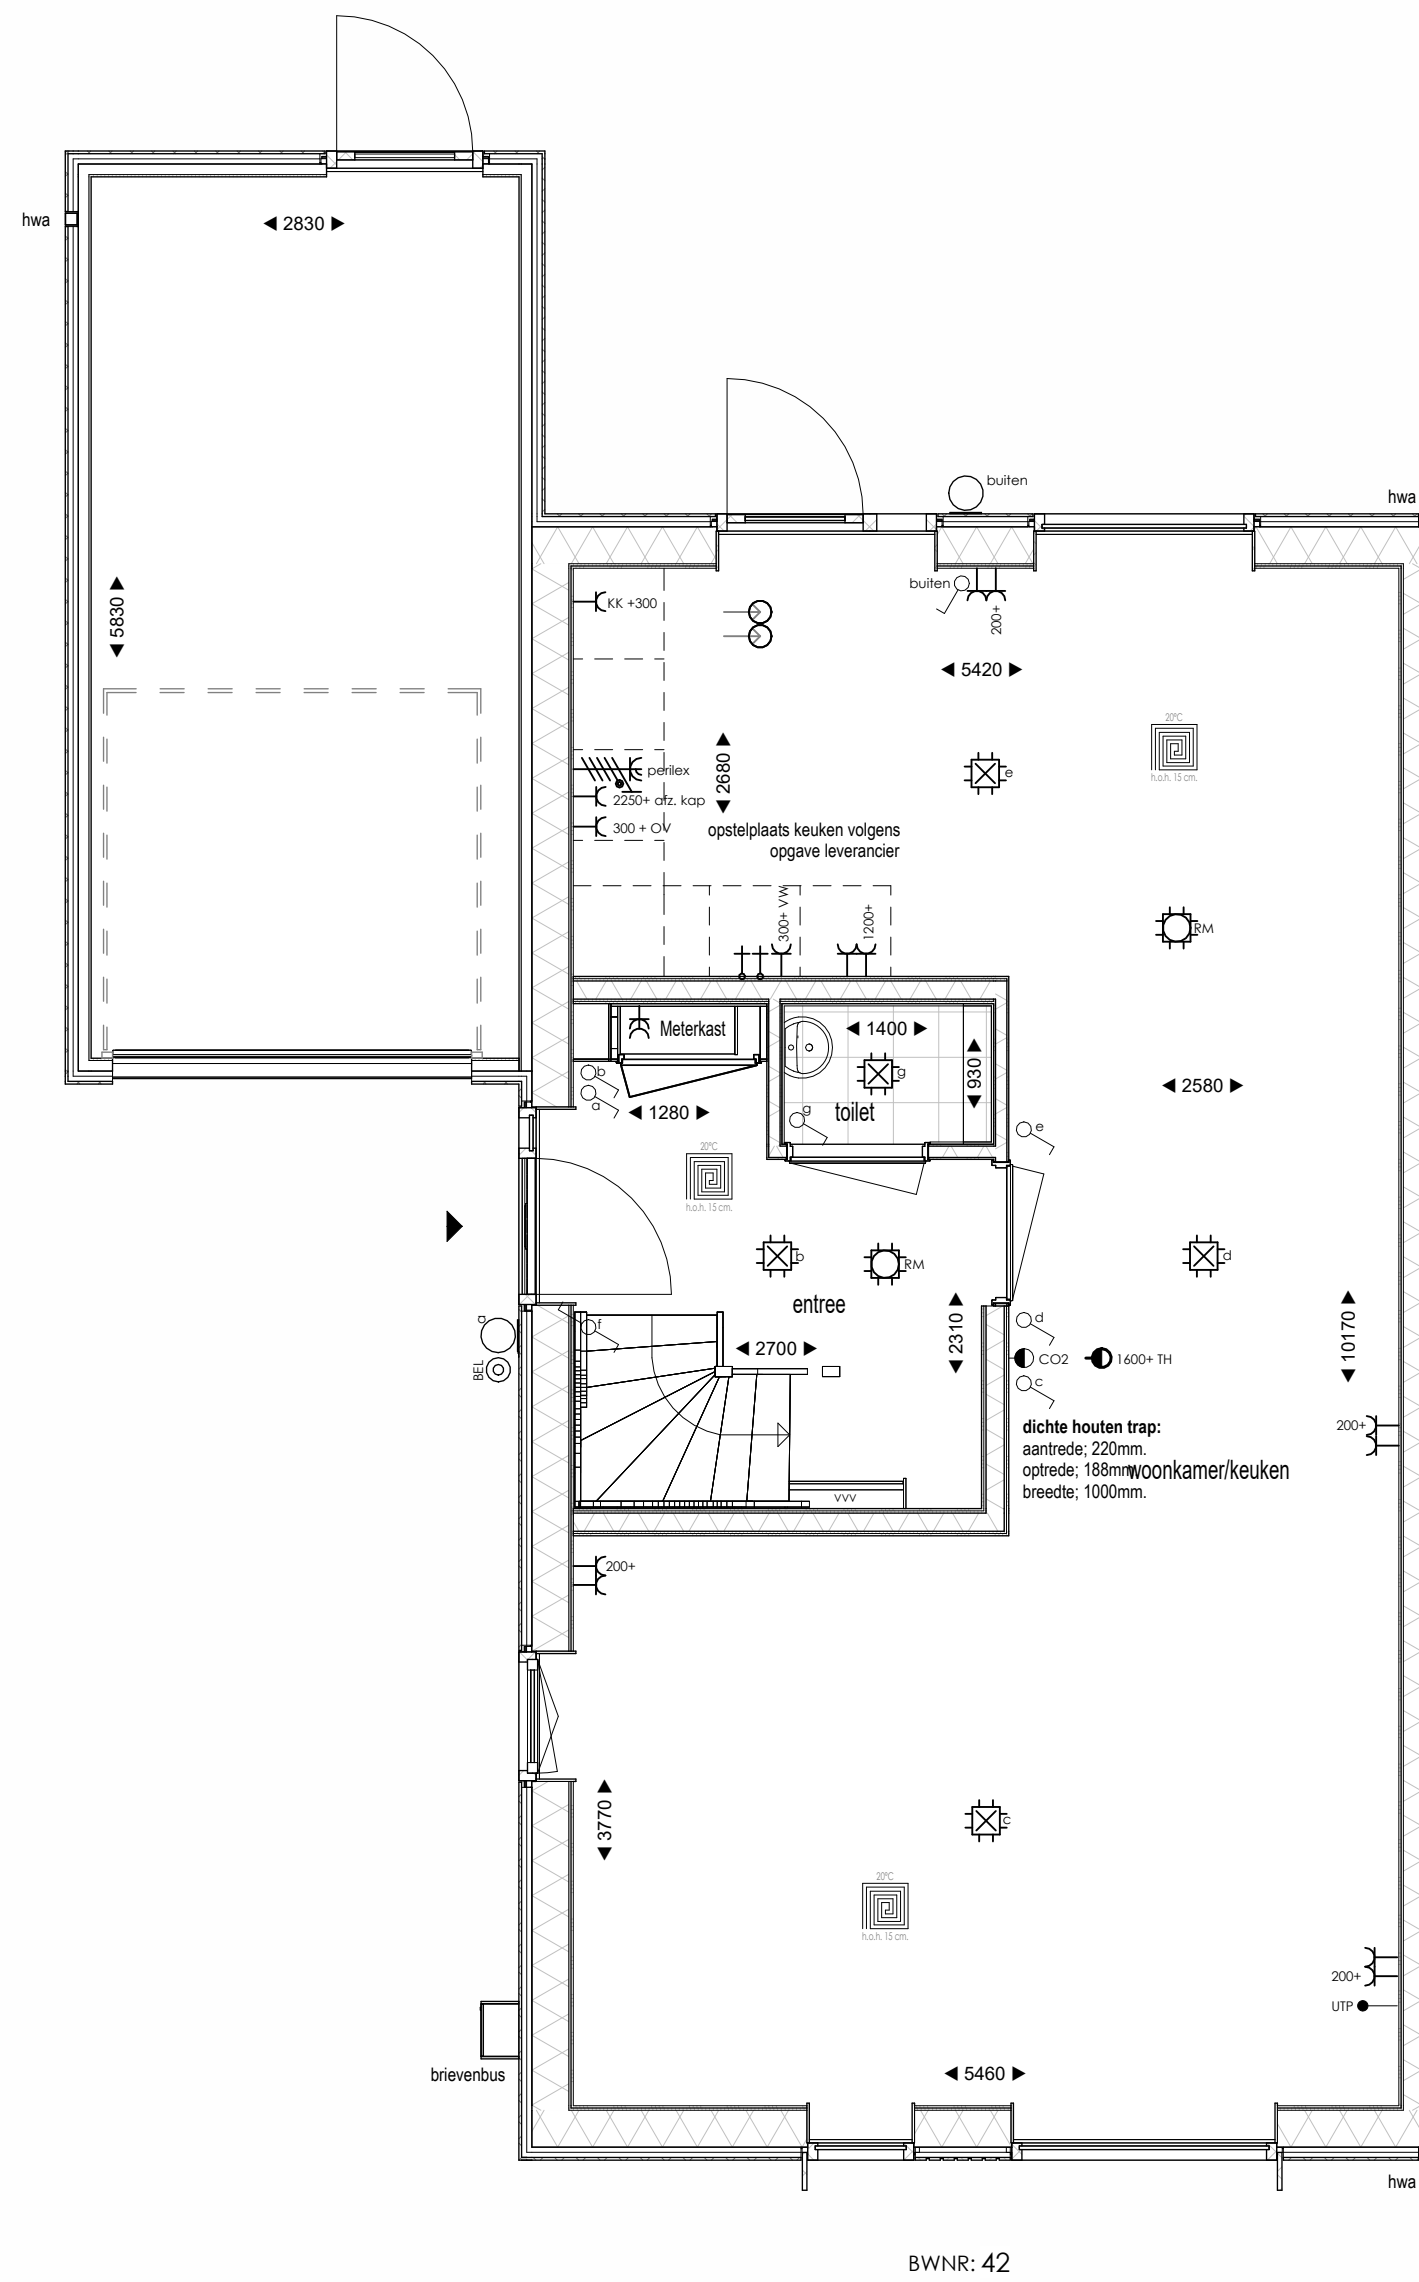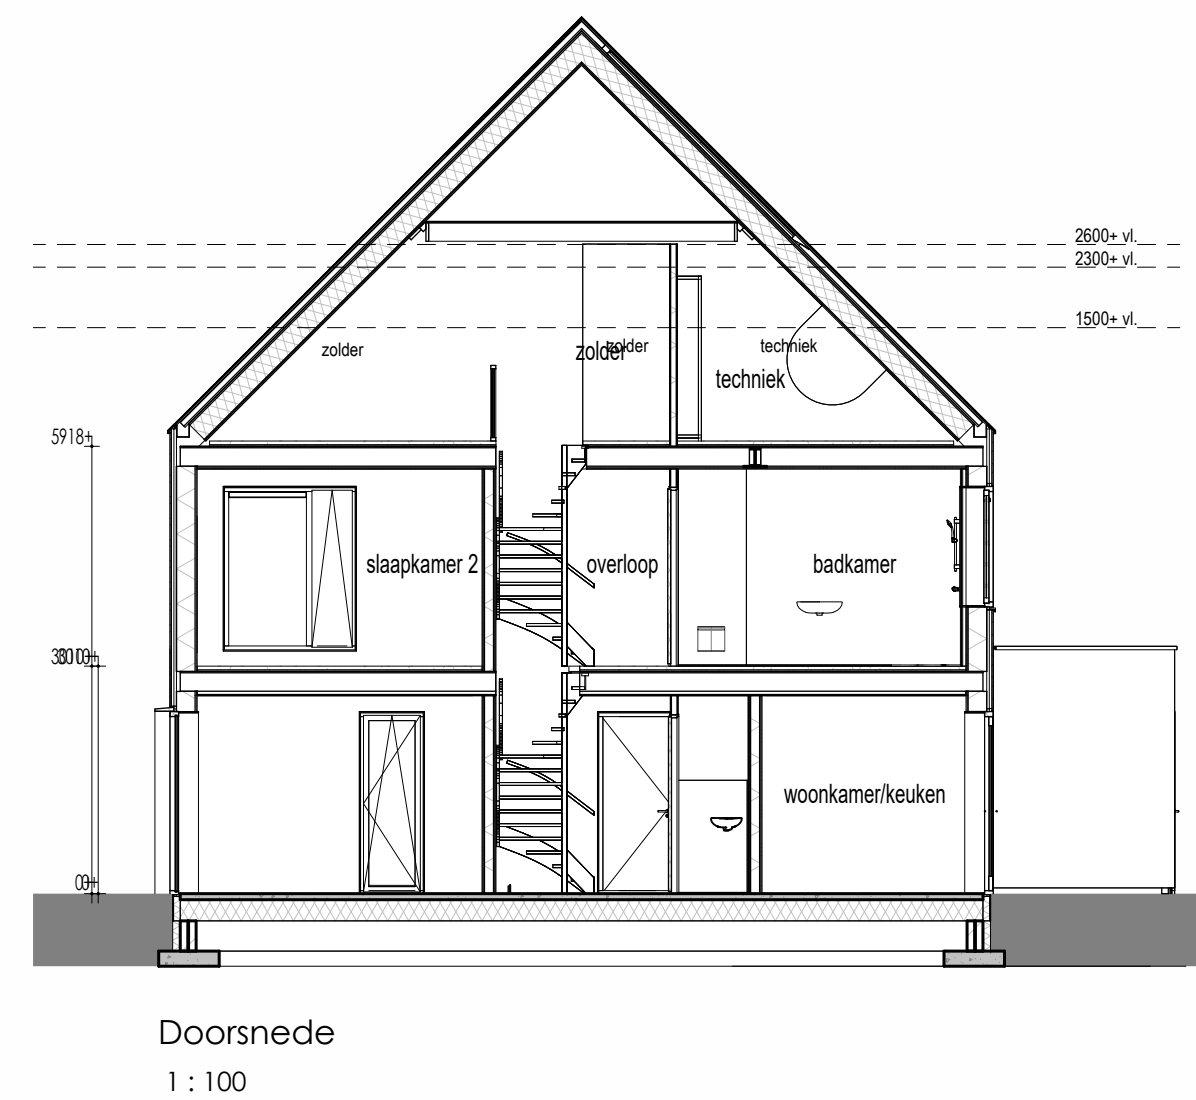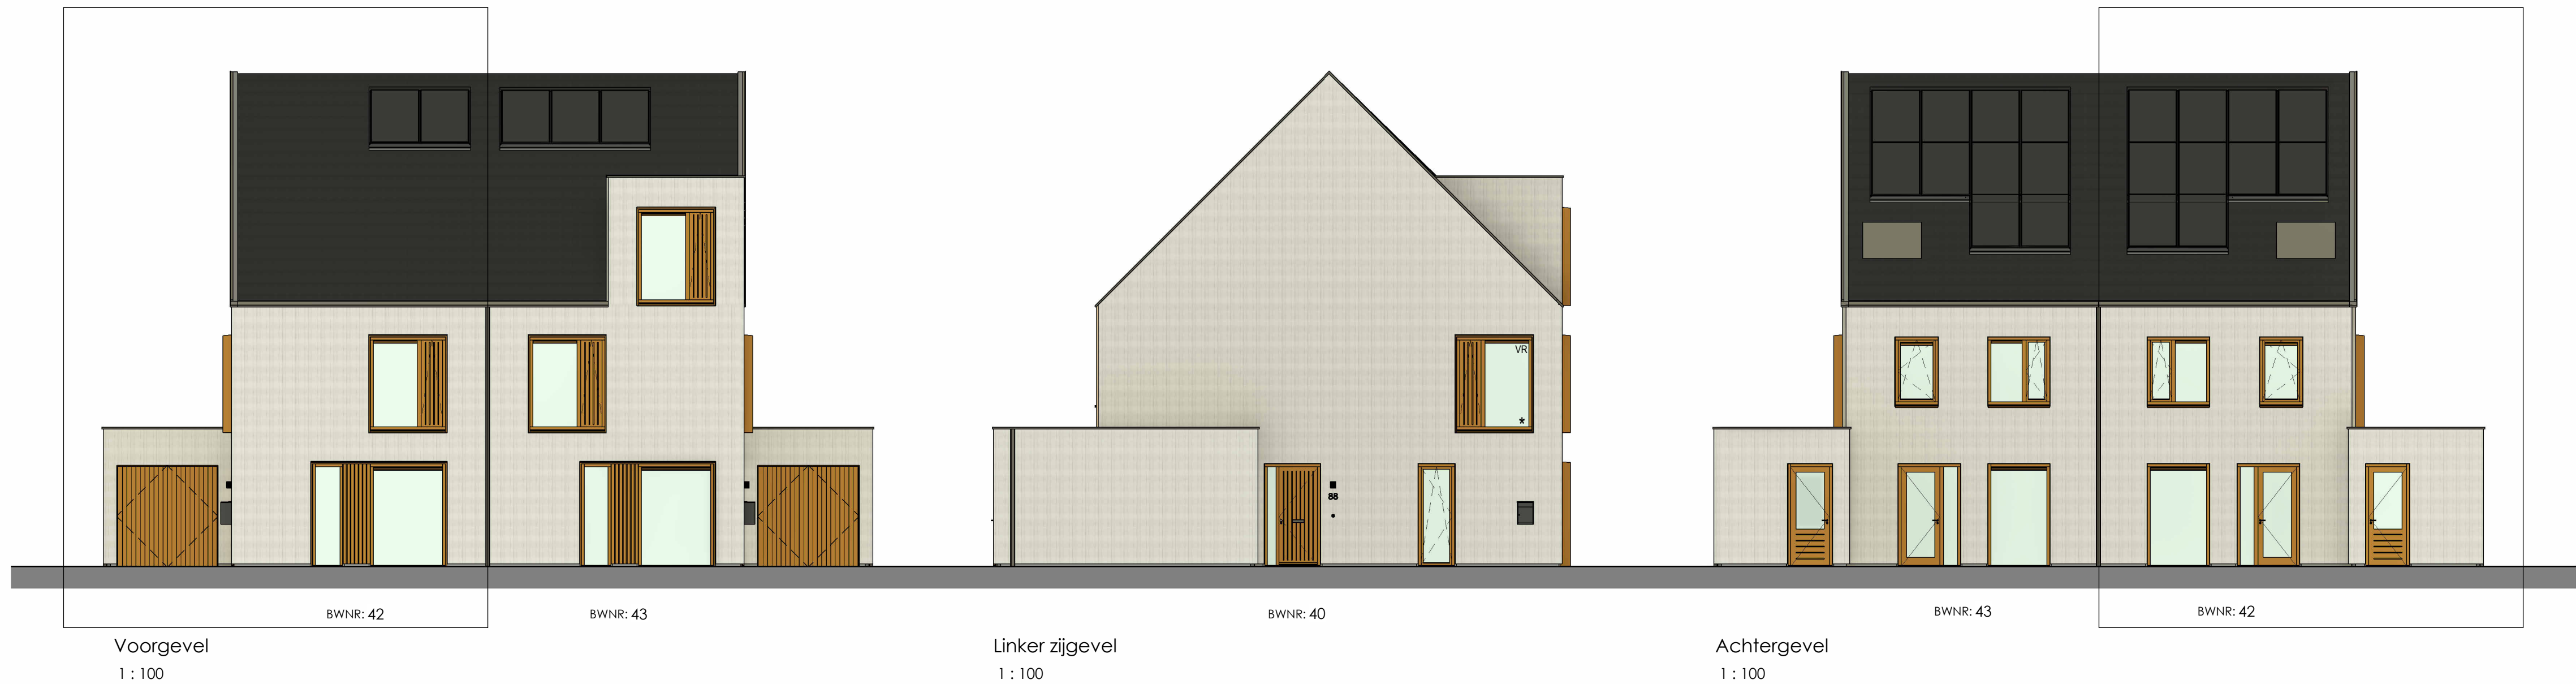




Renvooi Elektra

- Eneke wandcontactdoos
- Dubbele wandcontactdoos
- Dubbele wandcontactdoos opbouw
- Eneke wandcontactdoos (2 x elektrisch koken)
- CO2 sensor
- thermostaat
- stopkraan
- afsluipventilatie
- Bedrade leiding
- Loze leiding
- Bedrade leiding tbv data
- Drukknop toe
- Eneke schakelaar met dimmer
- Wisselschakelaar
- Rookmelder
- Aansluitpunt verlichting plafond
- Aansluitpunt binnenlamp wand
- Aansluitpunt buitenlamp wand

Bijschriften

- VR Ventilatorrooster
- KK Koelkast
- OV Oven
- VW Waswasmachine
- WM Wasmachine
- DR Wasdroger
- VVV Verdelers vloerverwarming

Tekening	Overzicht
Woning type	Tweekapper
Opdrachtgever	BPD Ontwikkeling De Brand 30 2323 LK Amersfoort
Bouw locatie	Leeuwarden
Verkoop adviseur	S. de Haan
Getekend	J. van der Mark
Schaal	1:50 / 1:100
Paginaformaat	A1
Bouwnummer	42
Werknummer	24506
Datum	19-05-2025

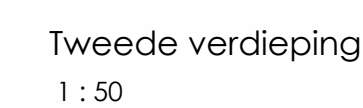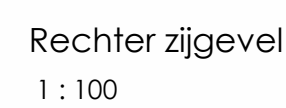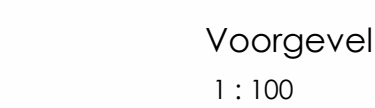

- | | |
|------------------|---|
| Tekening | Overzicht |
| Woning type | Tweekapper |
| Opdrachtgever | BPD Ontwikkeling
De Brand 30
2323 LK Amersfoort |
| Bouw locatie | Leeuwarden |
| Verkoop adviseur | S. de Haan |
| Getekend | J. van der Mark |
| Schaal | 1:50 / 1:100 |
| Paginaformaat | A1 |
| Bouwnummer | 43 |
| Werknummer | 24506 |
| Datum | 19-05-2025 |