


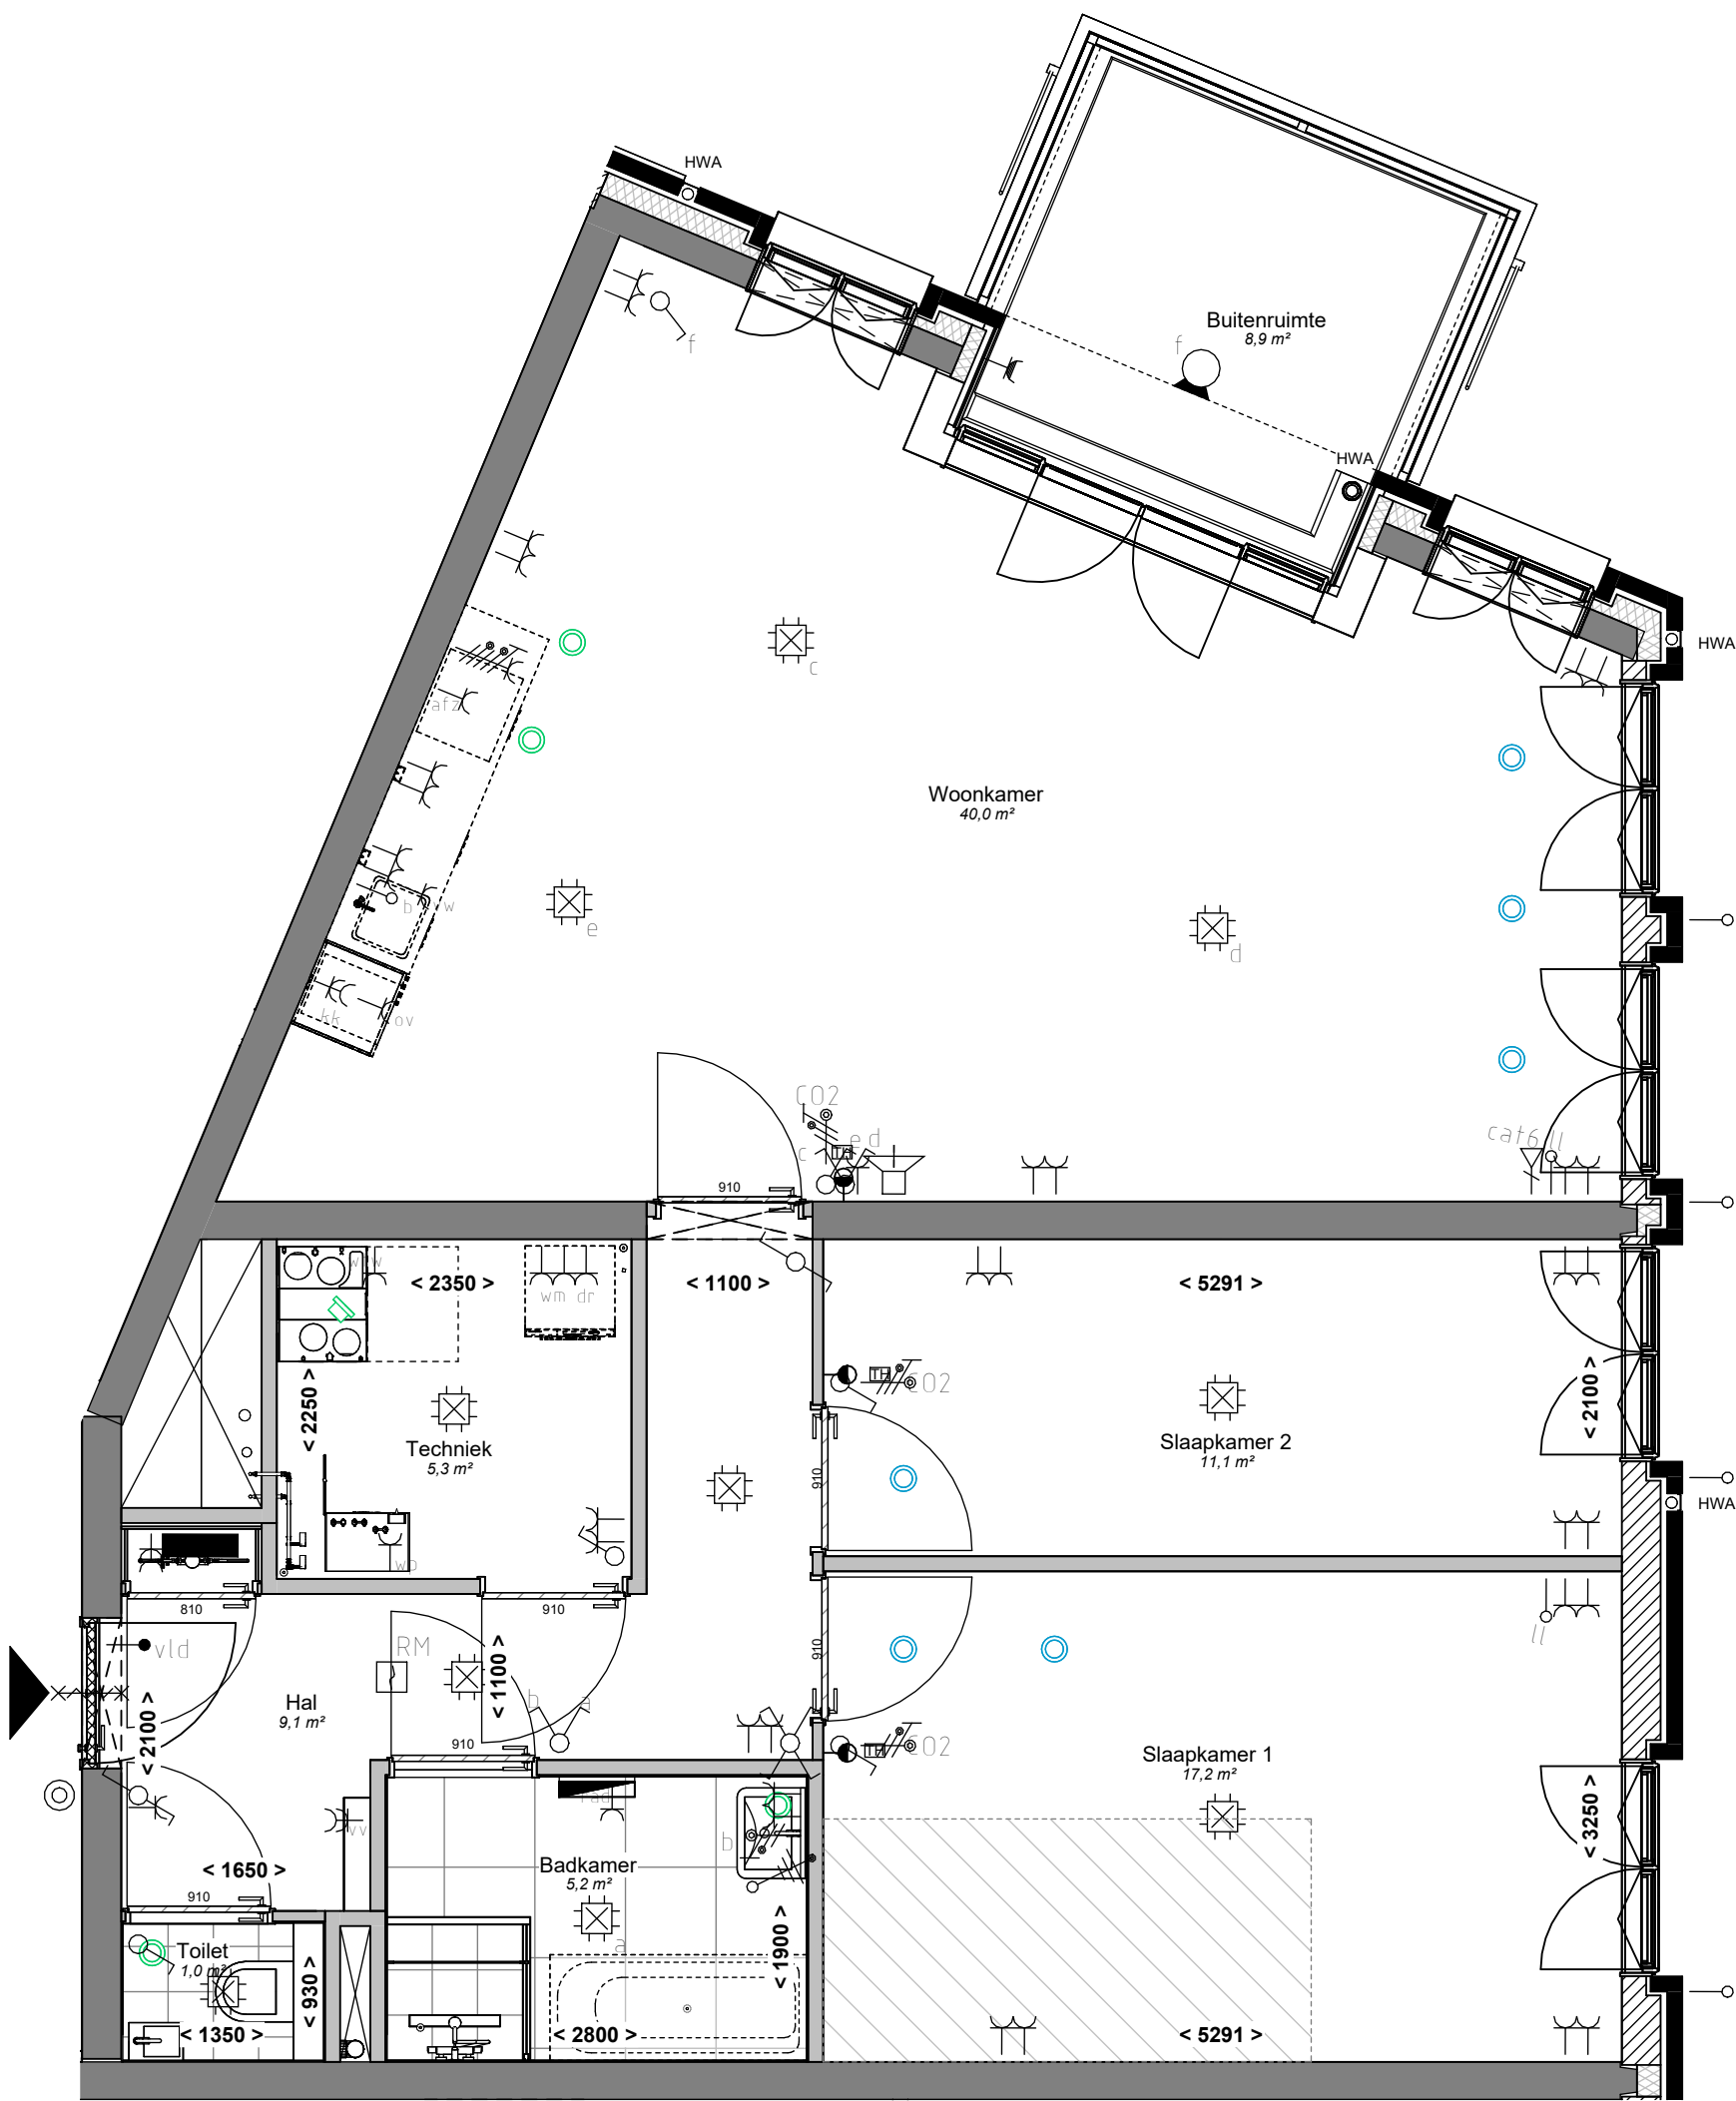

RENVOOI ELEKTRA

	Centraaldoos met licht aansluitpunt	In plafond
	Aansluitpunt wandlichtpunt	2100+
	Schakelaar enkelpolig	1050+
	Wisselschakelaar	1050+
	Serie schakelaar	1050+
	Kruis schakelaar	1050+
	Wandcontactdoos enkelvoudig	300+
	Wandcontactdoos twee-voudig horizontaal	300+
	Wandcontactdoos twee-voudig verticaal	300+
	Wandcontactdoos enkelvoudig spatwaterdicht	300+
	Loze leiding boiler	650+
	Loze leiding naar meterkast	300+
	Bedrade leiding Cat 6e data, afgemonteerd	300+
	Bedrade leiding vloerverwarmingsverdeler	700+
	Bedrade leiding vrijloopdranger gekoppeld met rookmelder	Uit plafond nabij kozijn voordeur
	Enkele wcd met randaarde t.b.v. afzuigkap	2250+
	Enkele wcd met randaarde t.b.v. koelkast	80+
	Enkele wcd met randaarde t.b.v. vloerverwarmingsverdeler	700+
	Thermostaat	1500+
	Centraaldoos met rookmelder 230V	Tegen plafond
	Beldrukker	1100+
	Intercom	1500+
	Groepenkast	1600+

Hoogte schakelmateriaal indien niet anders aangegeven	Hoogte
Omschrijving	
Wandcontactdozen verblijfsruimten	300+
Schakelaars, combinatie wcd	1050+
Wandcontactdozen boven aanrechtblad	1200+
Wandcontactdozen t.p.v. wastafel	1050+

	Enkele wcd met randaarde t.b.v. warmtepomp	1100+
	Enkele wcd met randaarde t.b.v. elektrische radiator	900+
	Dubbele wandcontactdoos opbouw in meterkast	2000+
	Enkele wcd met randaarde t.b.v. WTW-unit	1500+
	Enkele wcd met randaarde t.b.v. vaatwasser	650+
	Enkele wcd met randaarde t.b.v. combi magnetron	1900+
	Enkele wcd met randaarde t.b.v. wasdroger	1050+
	Enkele wcd met randaarde t.b.v. wasmachine	1050+
	Aansluitpunt Spiegelverlichting	1800+
	Aansluitpunt CO2 sensor RF tbv WTW unit	1500+
	Perilex fornuisgroep 2x230V	400+
	Aarding waterleiding	600+

Installatie gegevens
Schakelmateriaal: Jung AS500, WCD's Duo uitvoering

RENVOOI INSTALLATIES

- Ventiel luchtafvoer plafond mv-installatie
- Ventiel luchttoevoer plafond mv-installatie
- Vloerverdeler (voorzien van omkasting)
- Badkamer radiator

RENVOOI ALGEMEEN


- maatvoering in mm
- indeling keuken conform keukentekening
- leidingen installaties in bergingen in het zicht
- tegels badkamer en toilet indicatief
- alle loze leidingen voorzien van controledraad. afgemonteerd met inzetplaat

RENVOOI BOUWKUNDIG

- Metselwerk
- Isolatie
- Geïsoleerde HSB wand
- Constructieve wand
- Lichte scheidingswand
- Krijtstreepmethode toegepast

Verantwoording schematische tekening

Deze tekening is nauwkeurig en met zorg samengesteld. Wij moeten echter een voorbehoud maken ten aanzien van wijzigingen die vanuit overheid en/of nutsbedrijven worden opgelegd. Tevens wordt er voorbehoud gemaakt ten aanzien van geringe afwijkingen. De ondernemer is gerechtigd tijdens de (af)bouw wijzigingen in het plan aan te brengen waarvan de noodzakelijkheid bij de uitvoering blijkt. Deze wijzigingen mogen geen afbreuk doen aan de waarde, kwaliteit, het uiterlijk aanzien en de bruikbaarheid van de woningen en het gebouw. De wijzigingen zullen geen van de partijen enig recht geven tot het vragen van verrekening.

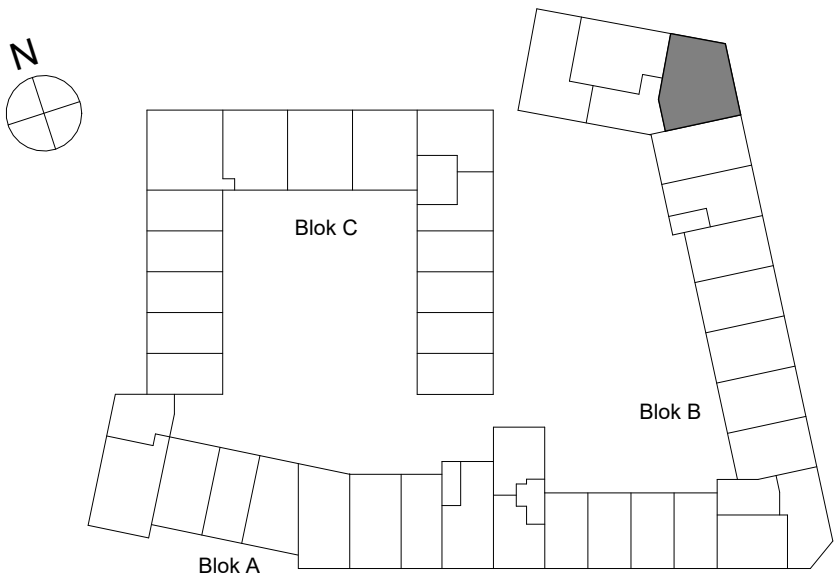

Bouwnummer 18
GO:92,5m²

Aangegeven oppervlaktes op tekening zijn vloeroppervlakte

Oprachtgever	Schaal
M.J. de Nijs en Zonen B.V.	1:50
Oudewal 21	Formaat
1749 CA Warmenhuizen	A2
Project	Architect
Hart van Gouwhaven te Monnickendam	Mulleners+Mulleners
	Getekend
	Alynia
	Datum
	12-05-2025
Onderdeel	Gewijzigd
Bouwnummer 018	
Werknummer: B0116	
Fase	Bladnummer

VK-018 6045