


VG5001 - Voorgevel in basis uitvoering

DKV200 - Dakkapel voorgevel, zonder overstek (rockpanel bekleding) i.p.v. klein dakraam

voorgevel
1 : 50

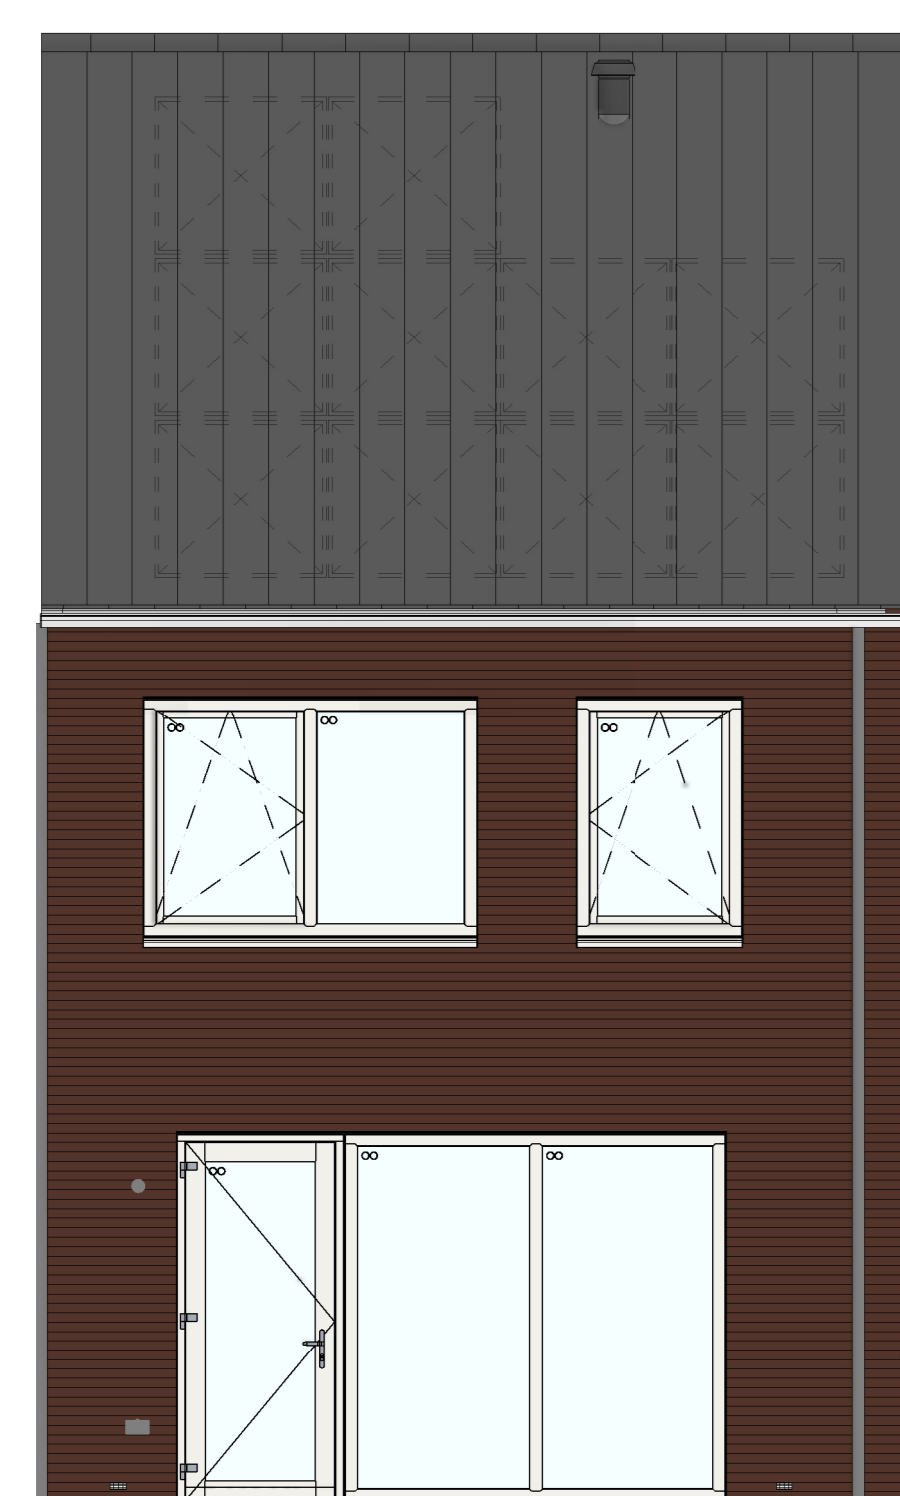

AG5001 - Achtergevel in basis uitvoering

AB5412 - Aanbouw aan de achterzijde woning, over de volledige breedte, lang 1200 mm
AG5002 - Achtergevel voorzien van dubbele openslaande deuren en 1 zijlicht
205007 - Buitenkraan in de achtergevel
DKA200 - Dakkapel achtergevel, zonder overstek

AB5424 - Aanbouw aan de achterzijde woning, over de volledige breedte, lang 2400 mm
AG5003 - Achtergevel voorzien van dubbele deuren en 2 zijlichten
DRA16001 - Dakraam in de achtergevel t.p.v. de onbenoemde ruimte
DRA16003 - Dakraam in de achtergevel t.p.v. de onbenoemde ruimte
205007 - Buitenkraan in de achtergevel

AB5424 - Aanbouw aan de achterzijde woning, over de volledige breedte, lang 2400 mm
AG5004 - Achtergevel voorzien van een schuifpui
DKA300 - Dakkapel achtergevel zonder overstek
DKA200 - Dakkapel achtergevel, zonder overstek
205007 - Buitenkraan in de achtergevel

achtergevel
1 : 50

Disclaimer
- De voor de indring en uitvoering van de bouwtekening van de woning uw overdrachtstekening.
- Indien u het dak van de woning de beschikbare ruimte voor PV-panelen, worden, wat invloed heeft op het aantal PV-panelen.
- De mogelijkheden worden in overleg met koper tegevoerd afgeleverd.
- Aan de aangegeven in deze tekening worden geen rechten worden ontleend. Deze dienen afkisselend te worden.

Wijziging nr.	Wijziging datum	Wijziging omschrijving

Projectnaam: Parkoever Projectlocatie: Nijmegen Projectnr.: VB25-07500-48 / GY08487	Opdrachtgever: Heijmans Woningbouw BV Architect: Bouwman Swinkels architecten Projectfase: Verkooptekening Onderwerp: Overzichtstekening opties B01 Gevels	
<small> Omschrijving: 02 024 27 - Nijmegen </small>	<small> Pagina: 01 0242 AD-Nijmegen </small>	<small> 0 205 343 31 11 0 205 343 31 11 0 205 343 31 11 </small>
<small> Formaat: A0 Schaal: 1:50 Datum: 05-06-2026 Tekent: VDB </small>	VK-3.910	