



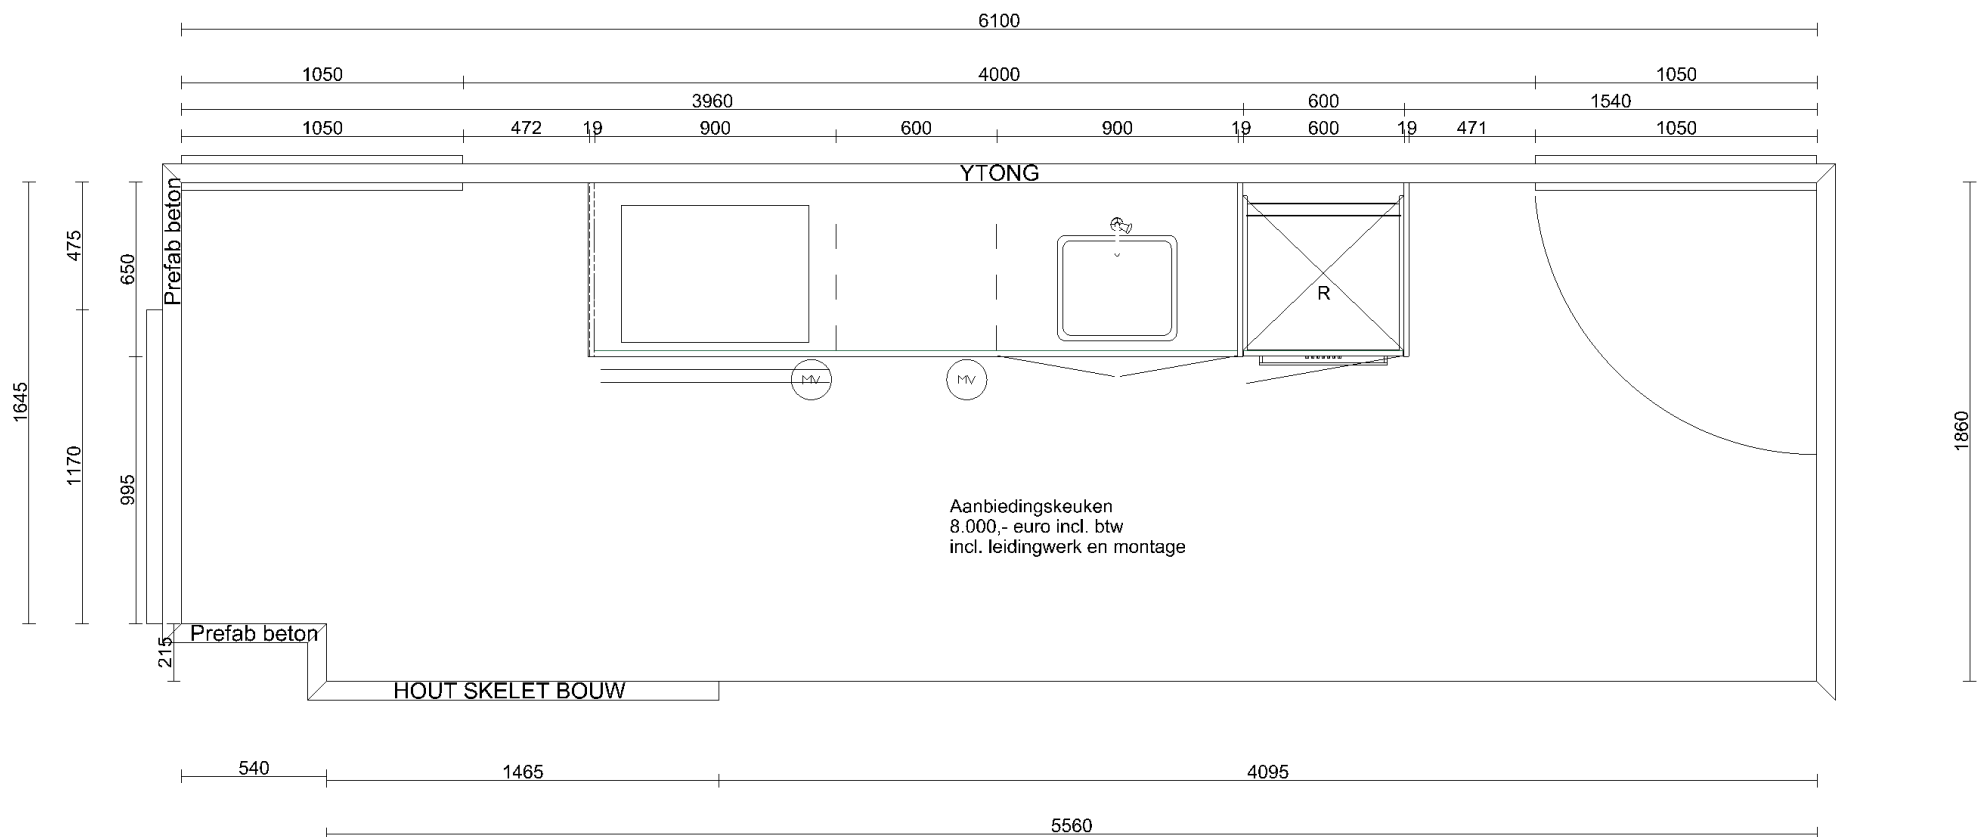

Klant	Era Contour B.V.	Project	Nieuwe Defensie Toren 1 te Utrecht	Datum	1-9-2025
Referentie		BouwNr	-	Schaal	-
Bonnummer	45041606.01.06	Leveradres	Aanbiedingskeuken 1.1 / Woningtype TK-1s - Bnr. 1103. 1108. 1113. 1118. 1123. 1128. 1133. 1138. 1143. 1148.	Versie	RTH 290425
Tekening	Bovenaanzicht	Verkoper	Jill Damwijk	Formaat	A4L

Bouwkundige zaken op deze tekening zijn schetsmatig weergegeven. In werkelijkheid kunnen hierop afwijkingen voorkomen. Aan deze tekening kunnen geen rechten worden ontleend.

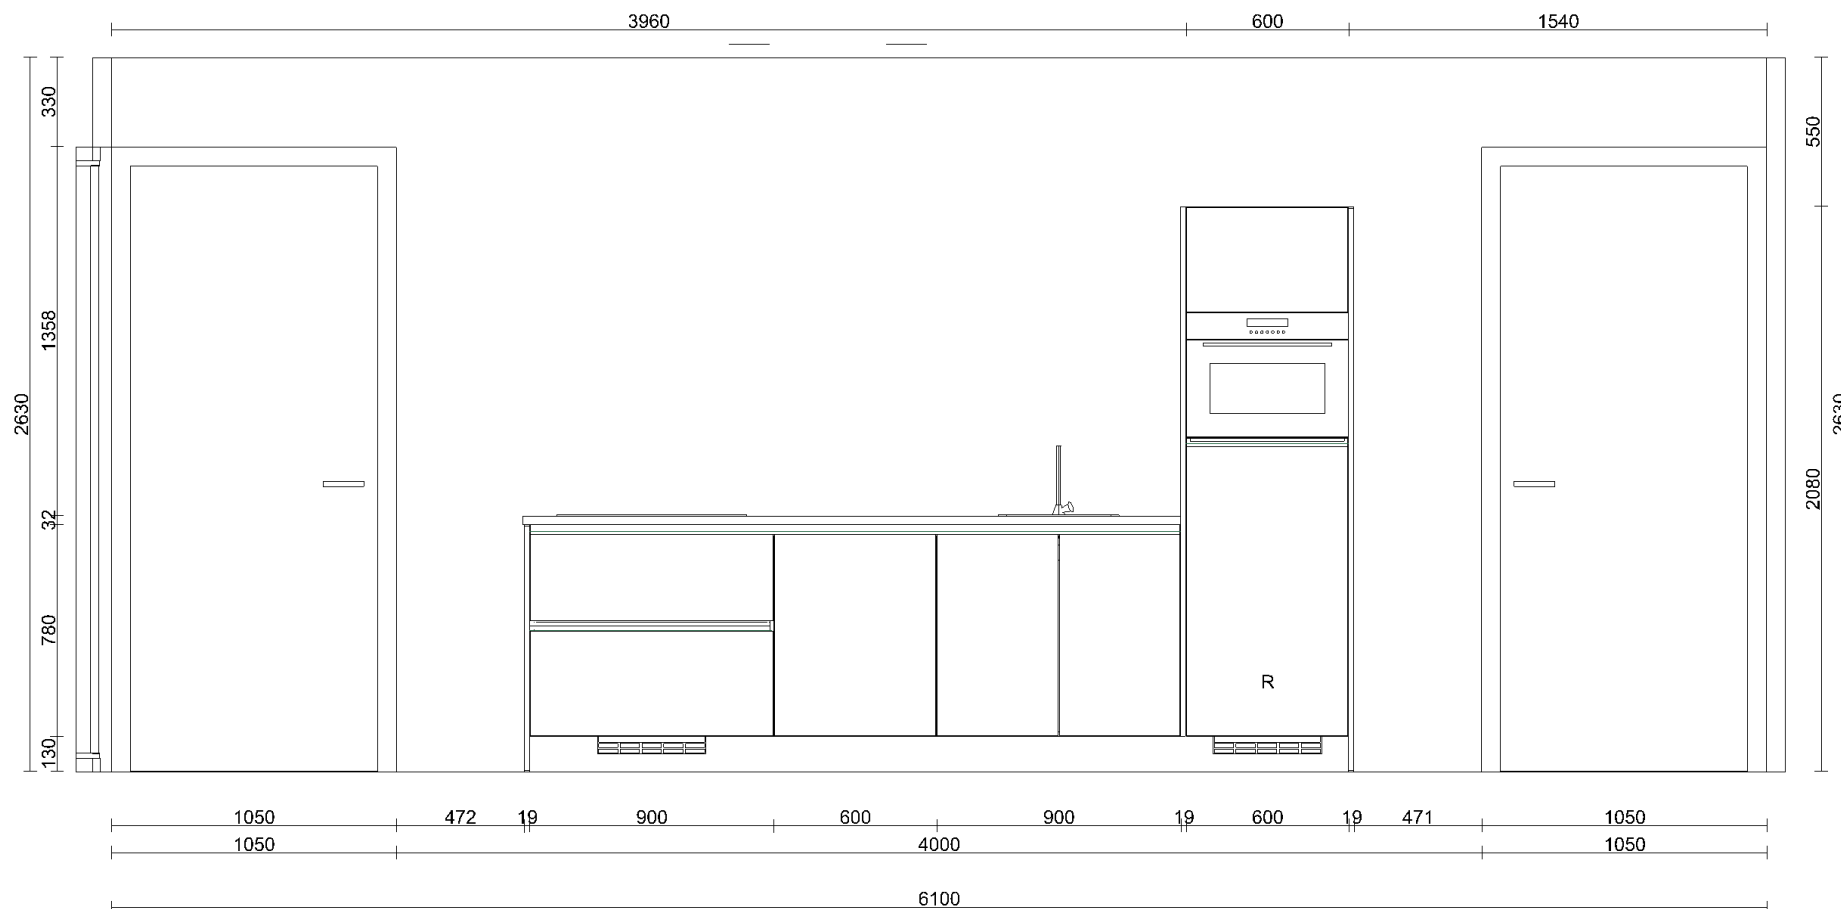

Klant	Era Contour B.V.	Project	Nieuwe Defensie Toren 1 te Utrecht	Datum	1-9-2025
Referentie		BouwNr	-	Schaal	-
Bonnummer	45041606.01.06	Leveradres	Aanbiedingskeuken 1.1 / Woningtype TK-1s - Bnr. 1103. 1108. 1113. 1118. 1123. 1128. 1133. 1138. 1143. 1148.	Versie	RTH 290425
Tekening	Wandaanzicht 1	Verkoper	Jill Damwijk	Formaat	A4L

Bouwkundige zaken op deze tekening zijn schetsmatig weergegeven. In werkelijkheid kunnen hierop afwijkingen voorkomen. Aan deze tekening kunnen geen rechten worden ontleend.



	Klant	Era Contour B.V.	Project	Nieuwe Defensie Toren 1 te Utrecht	Datum	1-9-2025
	Referentie		BouwNr	-	Schaal	-
	Bonnummer	45041606.01.06	Leveradres	Aanbiedingskeuken 1.1 / Woningtype TK-1s - Bnr. 1103. 1108. 1113. 1118. 1123. 1128. 1133. 1138. 1143. 1148.	Versie	RTH 290425
	Tekening	Rendering 1	Verkoper	Jill Damwijk	Formaat	A4L
	Bouwkundige zaken op deze tekening zijn schetsmatig weergegeven. In werkelijkheid kunnen hierop afwijkingen voorkomen. Aan deze tekening kunnen geen rechten worden ontleend.					