




Begane grond
1 : 50

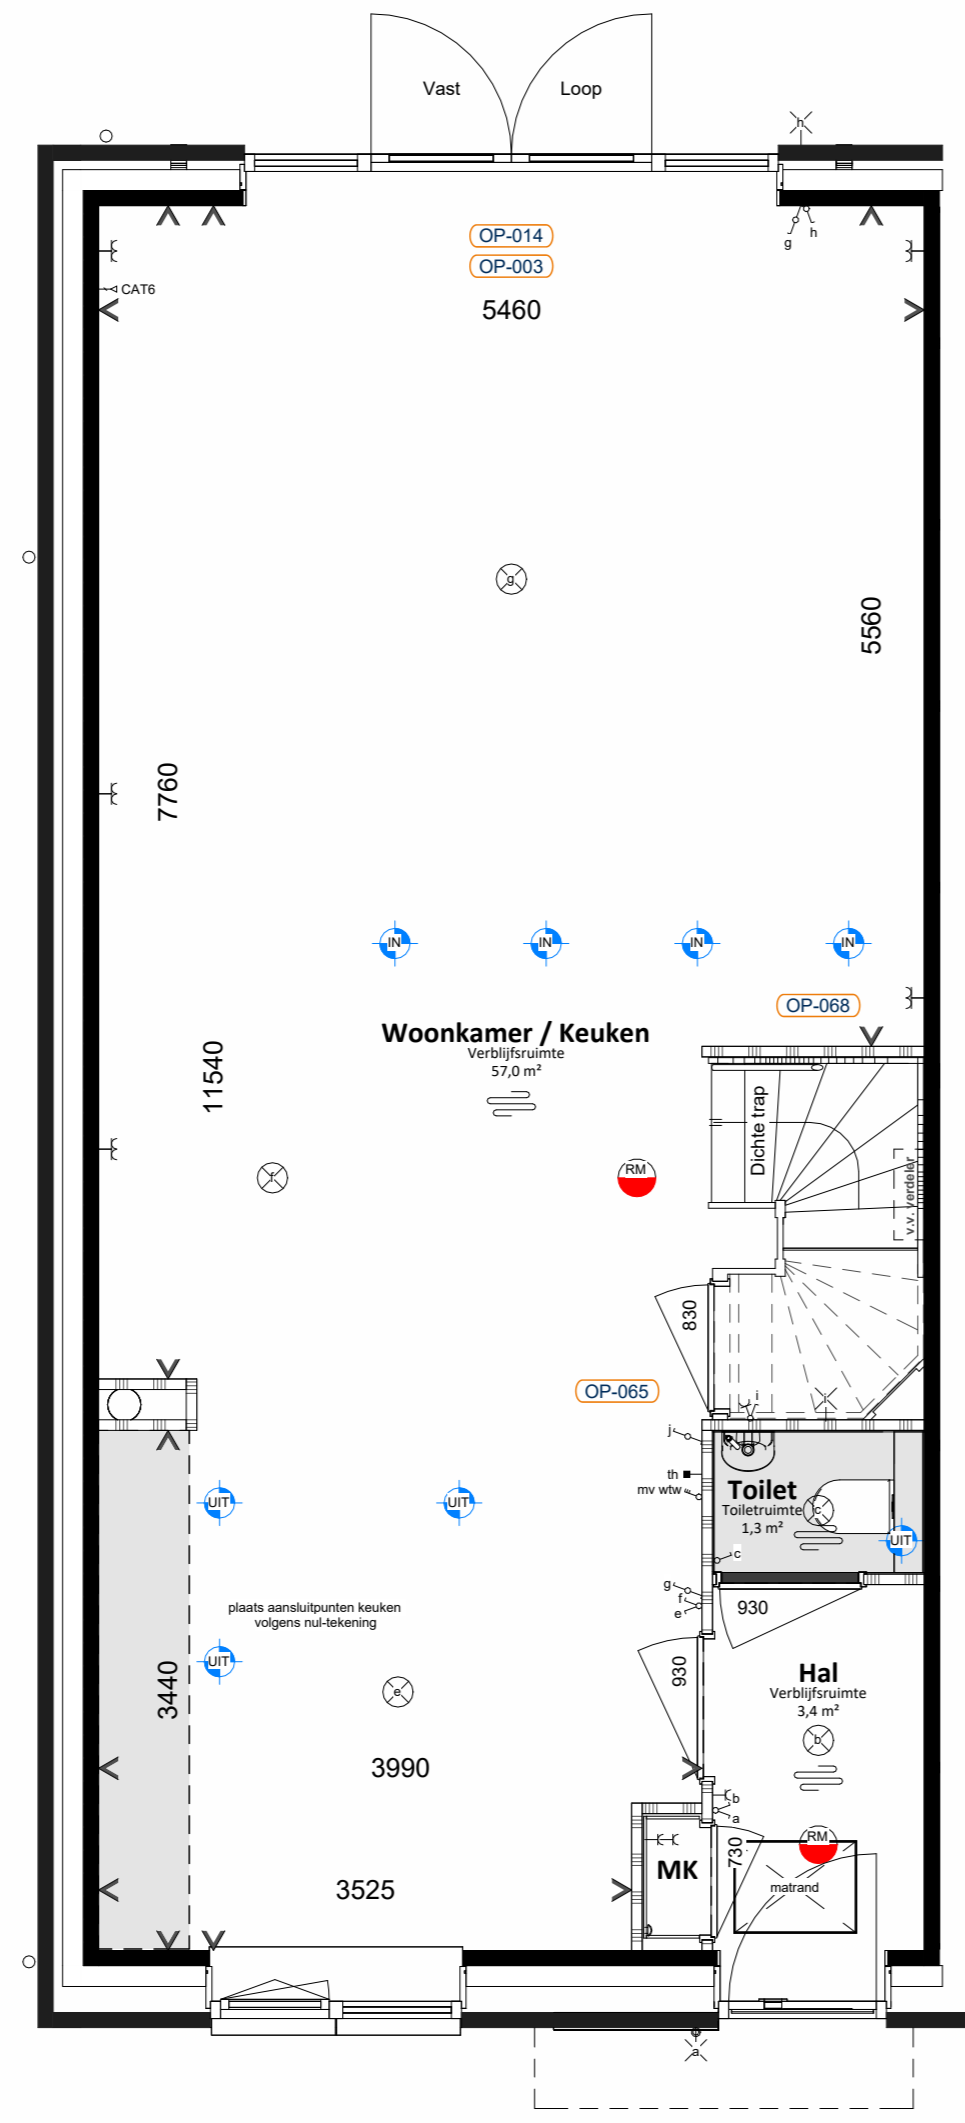



Achtergevel
1 : 100




Linker zijgevel
1 : 100

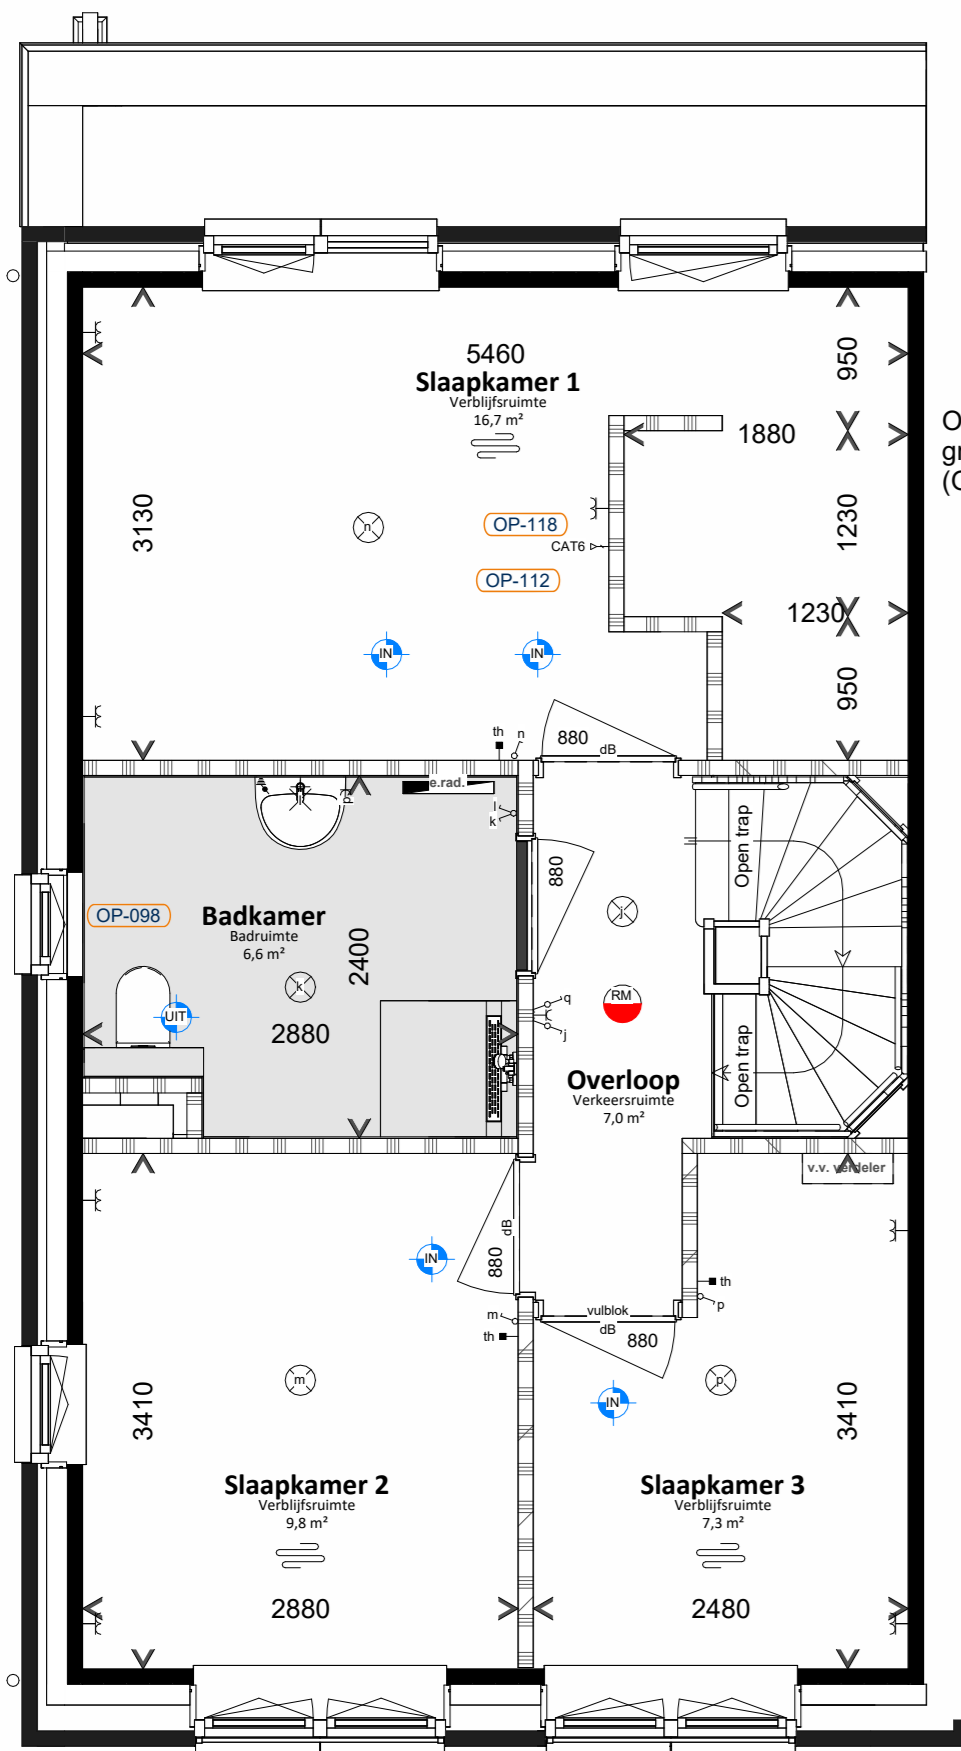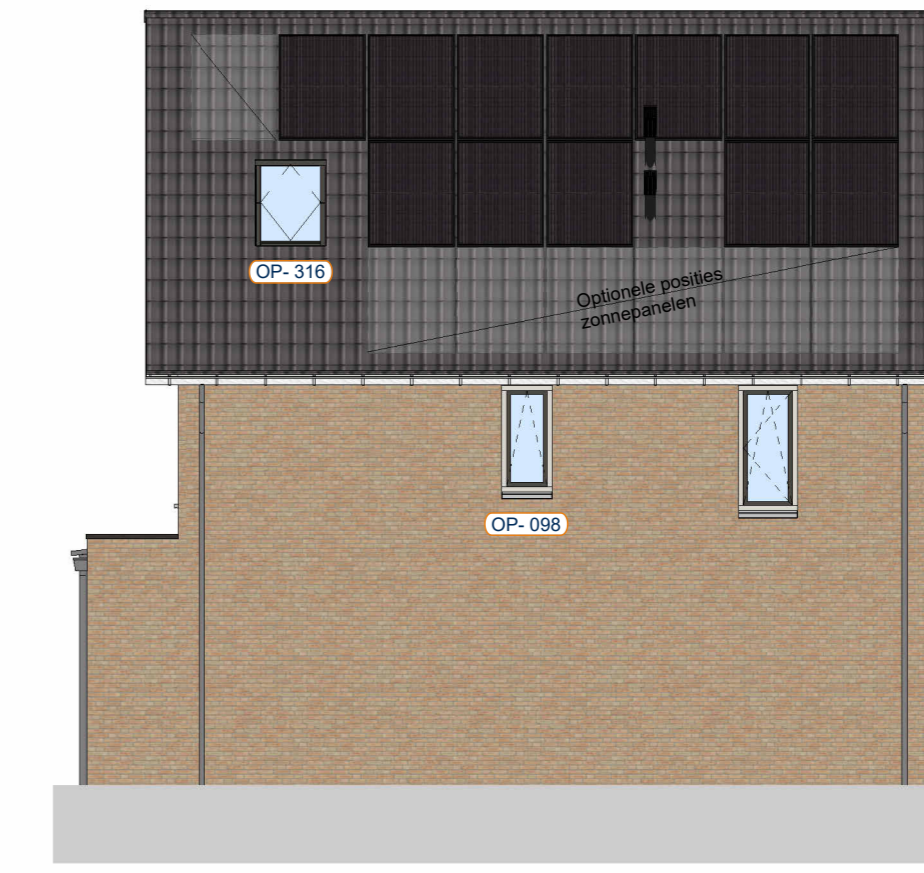

Eerste verdieping
1 : 50

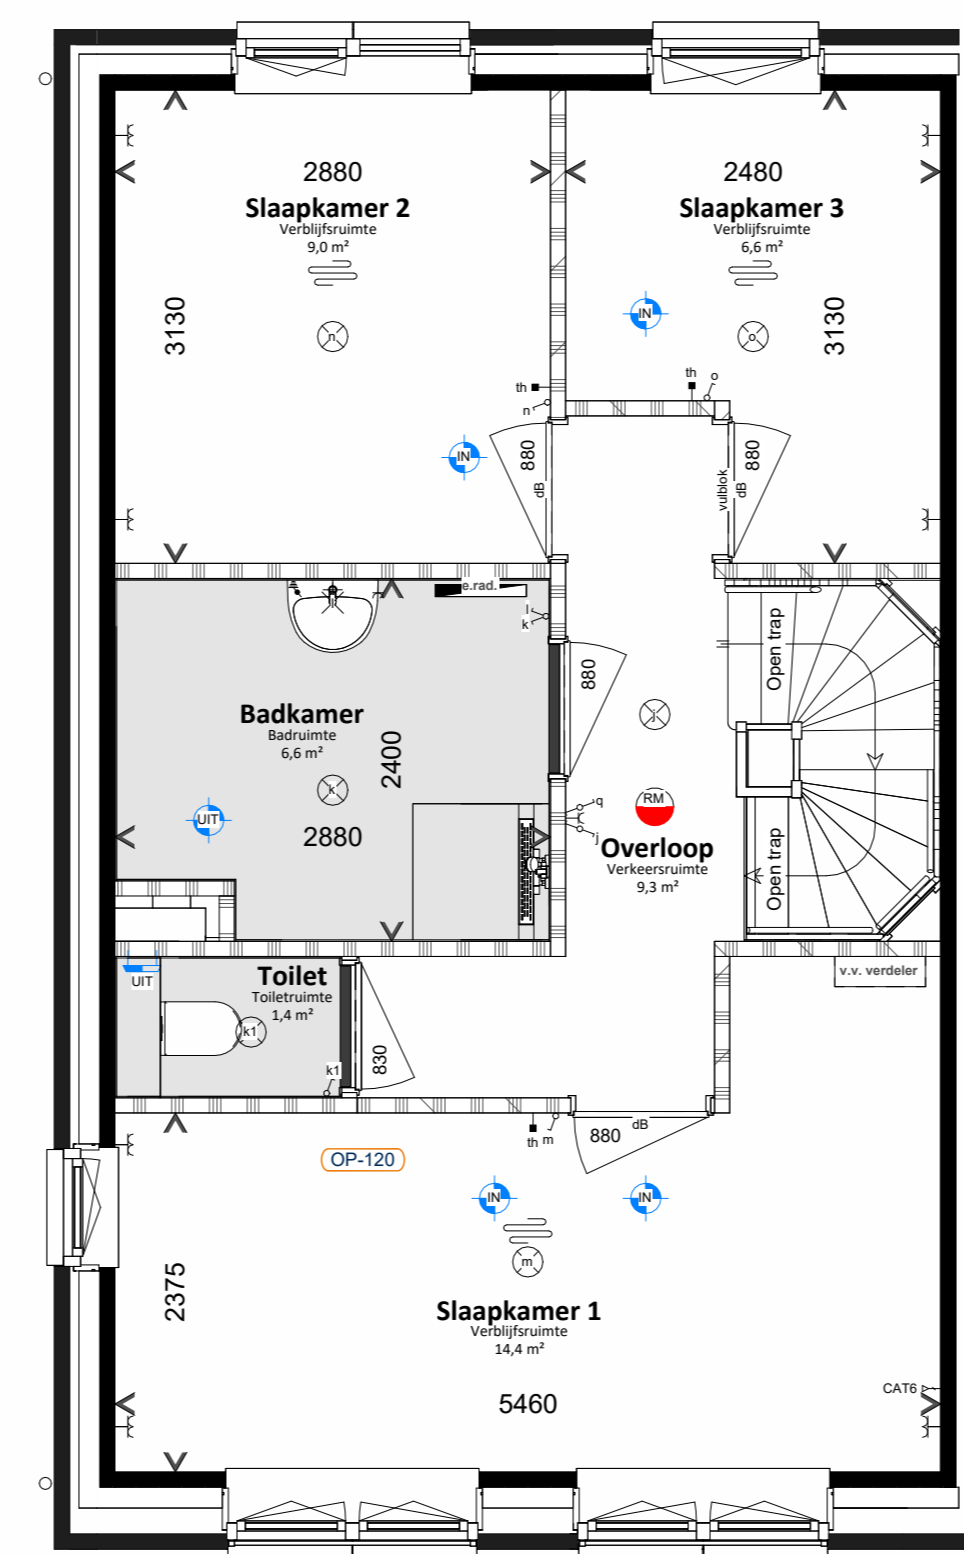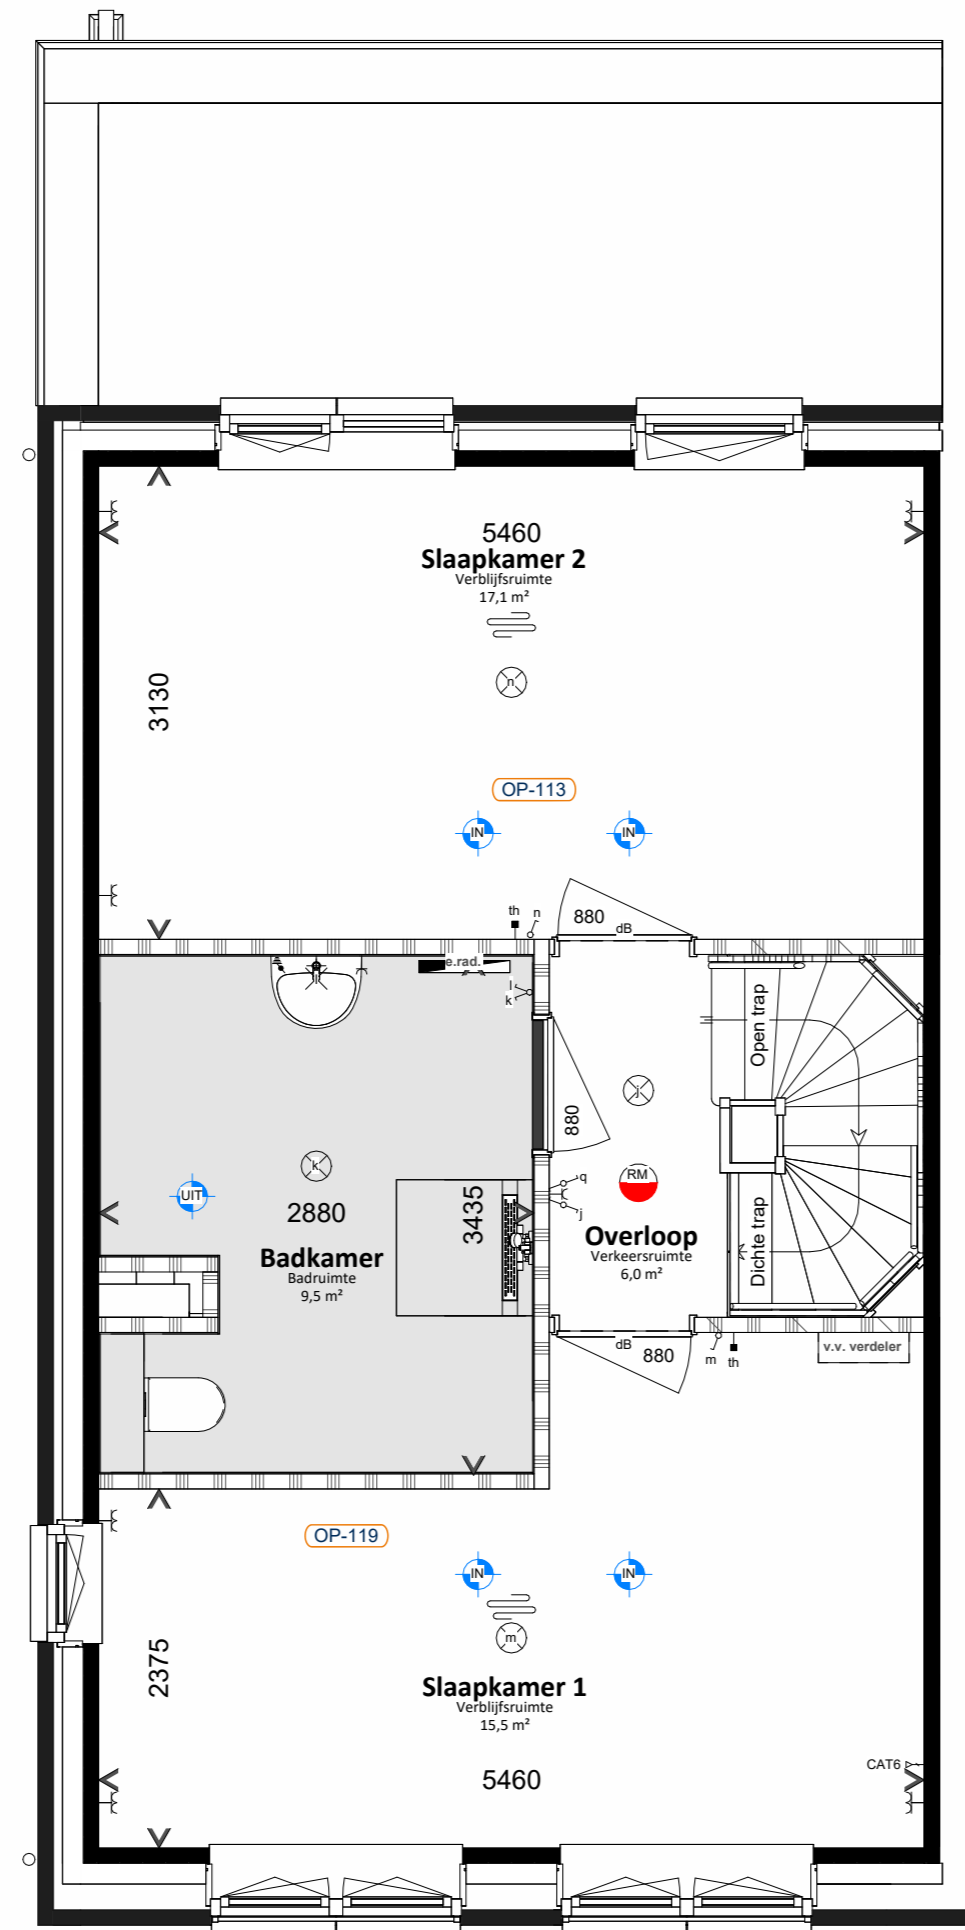

Tweede verdieping
1 : 50

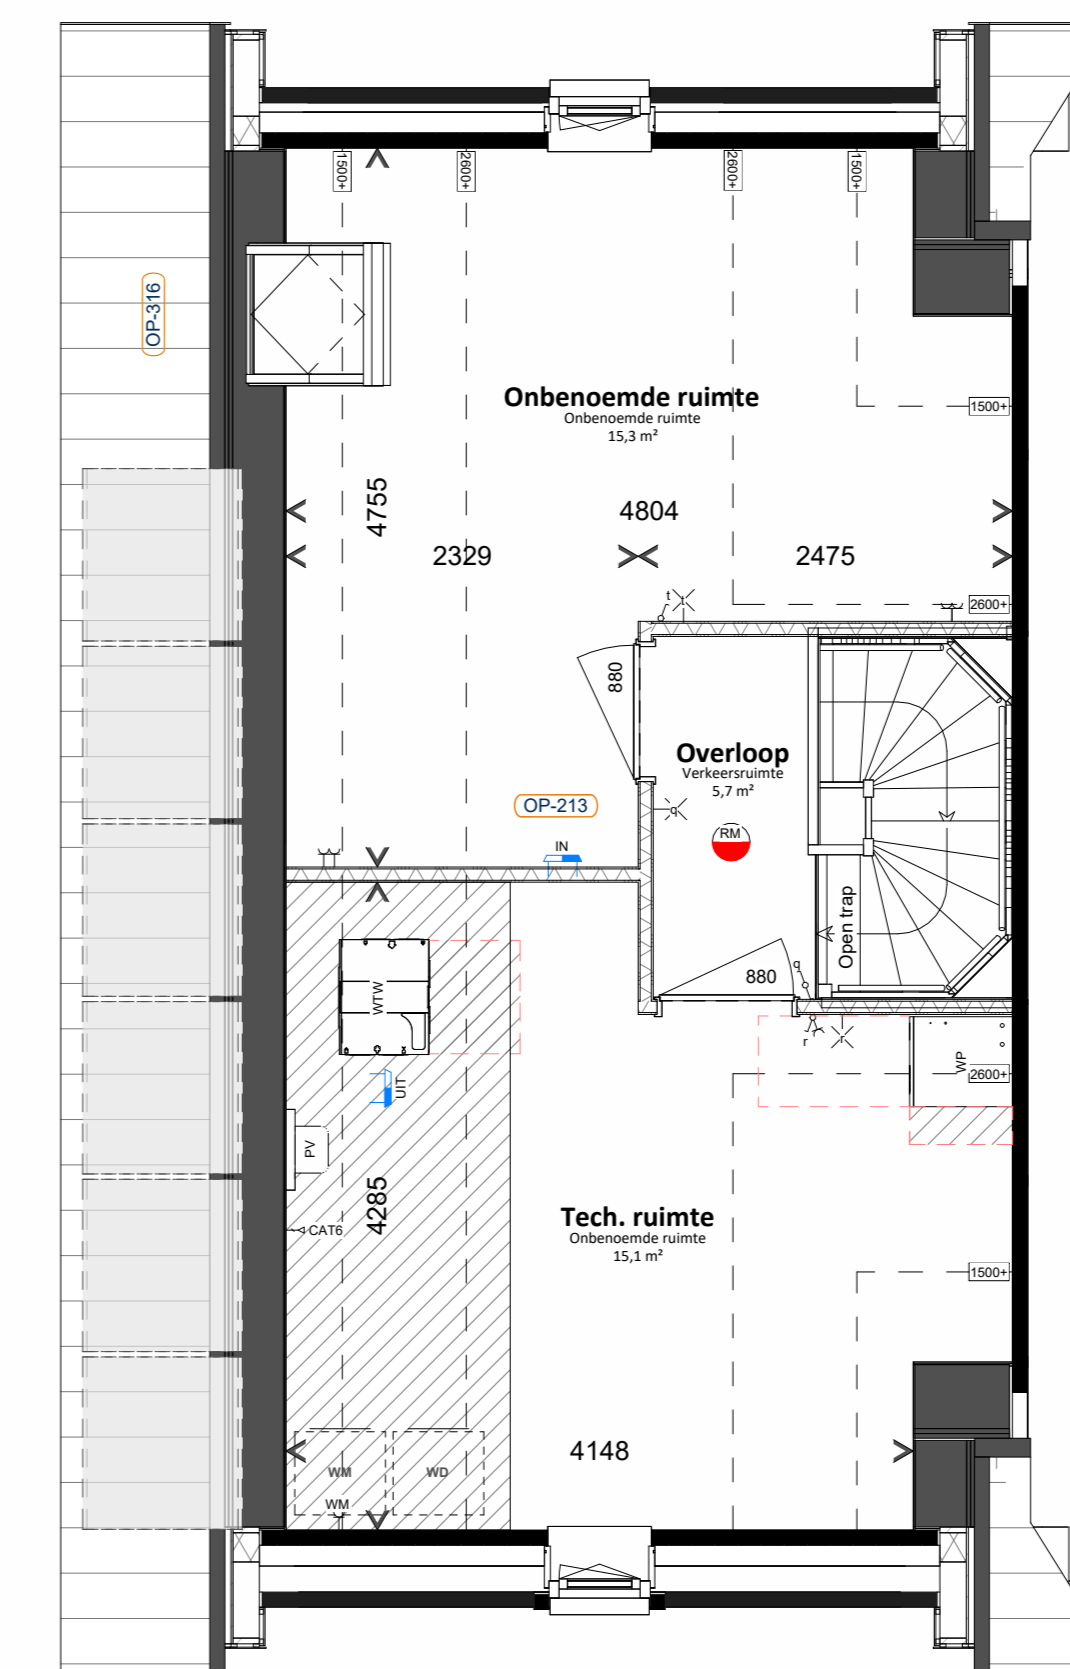

Renvooi installatie		
Thermostaat	Buitenkraan	Opstelplaats:
Bediening ventilatie	Buitenkraan incl. schroepuit	PV Omvormer PV-panelen
Ventilatieventiel afvoer	Elektrische radiator	WM Wasmachine
Ventilatieventiel inblaas	Vloerverwarming	WD Wasdroger
Ventilatieventiel	Vloerverwarming verdeeler	WTW Warmterugwinnings unit
		WP Warmtepomp
Renvooi elektrisch		
Wandcontactdoos enkel	Schakelaar enkel	Wandlichtpunt
Wandcontactdoos dubbel	Schakelaar serie	Ploflichtpunt
Beldrukker	Schakelaar wissel	Rookmelder
Betschel	Schakelaar met wandcontactdoos	CAT 6 kabel in 1 bus afgemonteerd
	Centraal aardingspunt	
Renvooi bouwkundig		
Builenmuur	Vogelvide	
Woningscheidende muur	Nestkast vlieermuis	
Lichte scheidingswanden	Nestkast gierzwaluw	
Hemelwaterafvoer	Binnendeur	
Ventilatorooster	deurbreedtes in mm	
Mos sedum dak	- dB = geluidswerend	
Geluidsreductie verblijfsgebied t.b.v. equivalente daglichtoppervlakte	Installeerzone	
Verlaagd plafond		

Aan deze artist impression kunnen geen rechten worden ontleend. Indeling keuken indicatief, leidingwerk conform nultekening. U kunt kiezen uit de basiswoning, waarbij eventueel nog gecombineerd kan worden met enkele opties. Op basis van uw wensen zal een individuele lekening worden gemaakt, die geïntegreerd kan worden eventueel ook wijzigen. Daarbij is het mogelijk dat de door u gewenste combinatie nader bekeken moet worden op ontwerp-technische, bouwbesluit technische en installatietechnische uitgangspunten. Het aantal, de positie en de formatie van de zonnepanelen is indicatief en kan per woning verschillen. Dit heeft mede te maken met de oriëntatie van de woningen ten opzichte van de zon, het type woning (vrijstaande-, hoek- of tussenwoning). Het definitieve aantal panelen wordt in een later stadium berekend conform de eisen van het besluit bouwwerken leidinggeving.

De aangegeven materialen en maatvoering zijn indicatief. In werkelijkheid kunnen (geringe) afwijkingen vanwege, bouwwijze, stabiliteit en/of voorschriften van overheidsweg- of nutsbedrijven mogelijk zijn, zonder dat hier rechten aan ontleend kunnen worden.

Kreekpark De Lanen,
Wilnis
Opties - Plattegronden en gevel
Type H - Bouwnummer 10 en 17

