




Voorgevel - Bouwnummer 67 - Woningtype A-sp
1:100

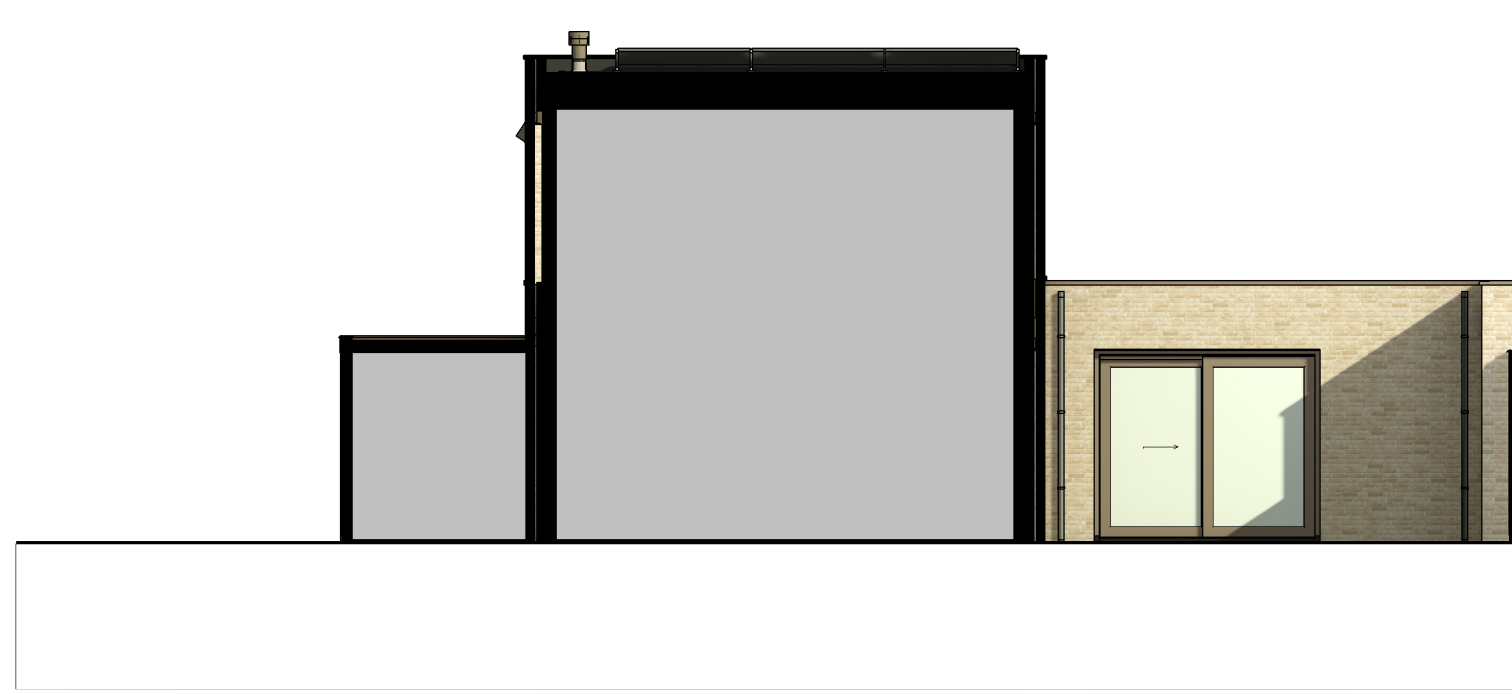


Rechter zijgevel - Bouwnummer 67 - Woningtype A-sp
1:100




Achtergevel - Bouwnummer 67 - Woningtype A-sp
1:100




Linker zijgevel - Bouwnummer 67 - Woningtype A-sp
1:100

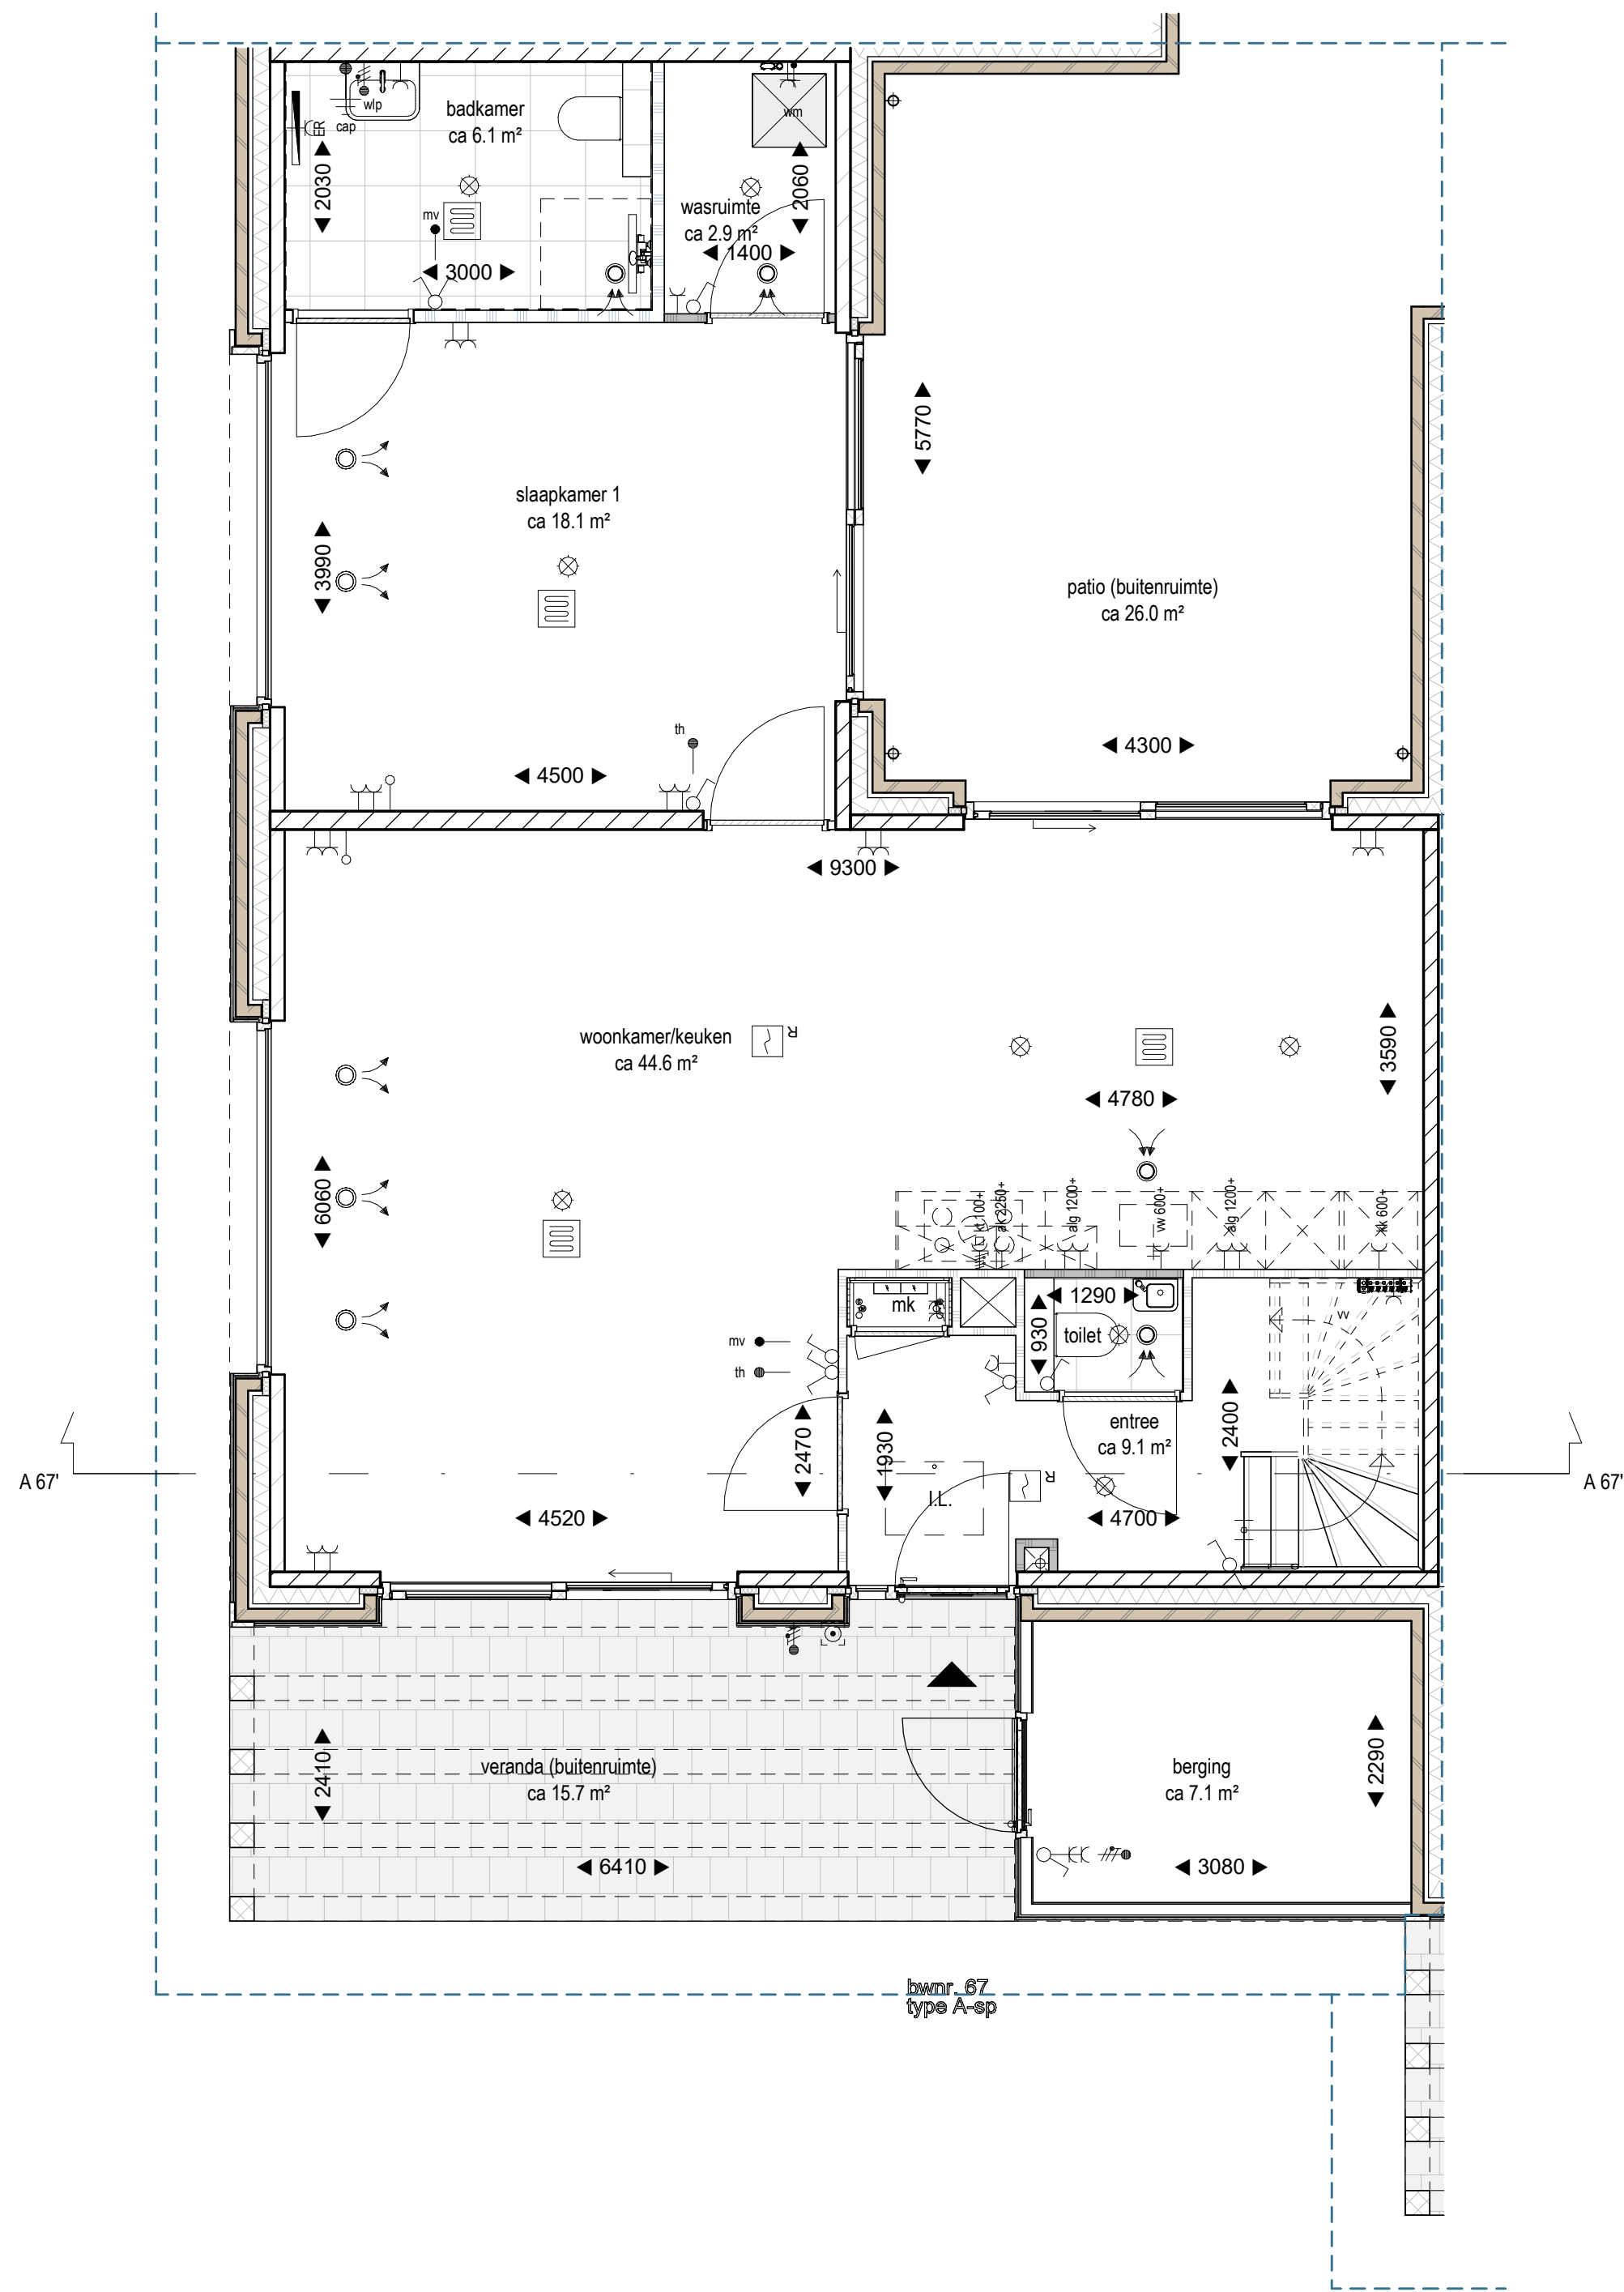


Begane grond - Bouwnummer 67 - Woningtype A-sp
1:50

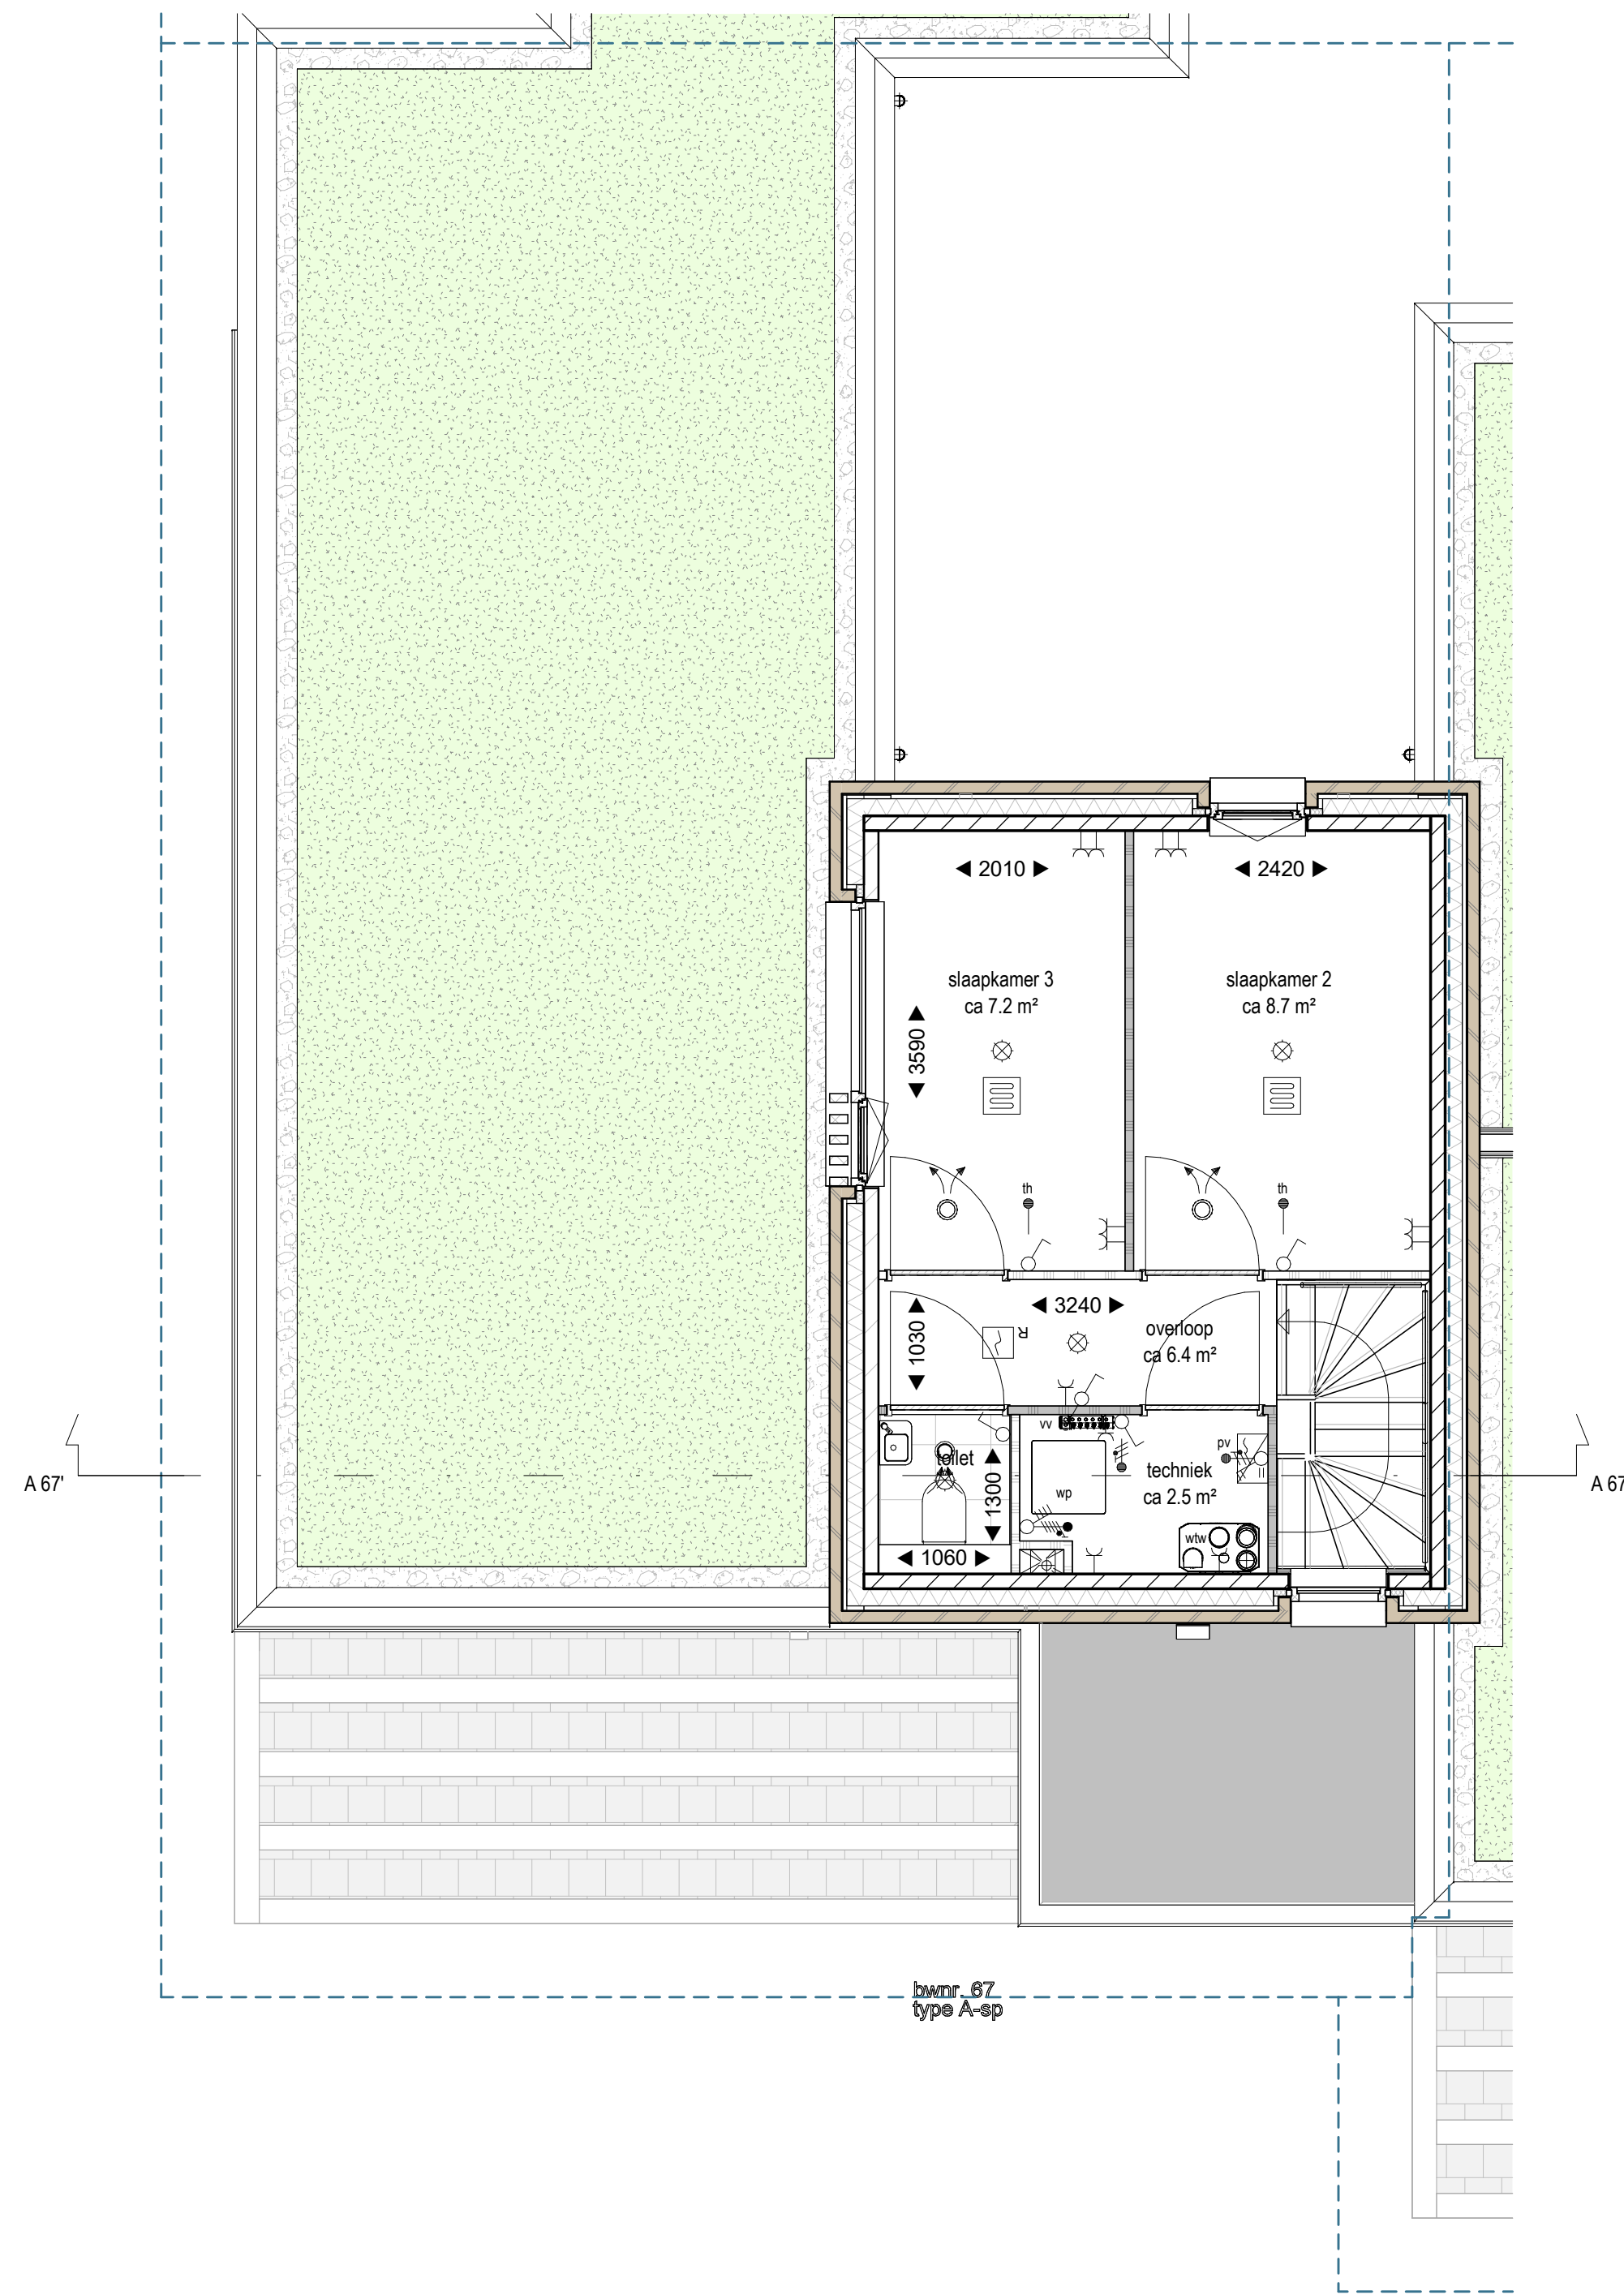

Eerste verdieping - Bouwnummer 67 - Woningtype A-sp
1:50

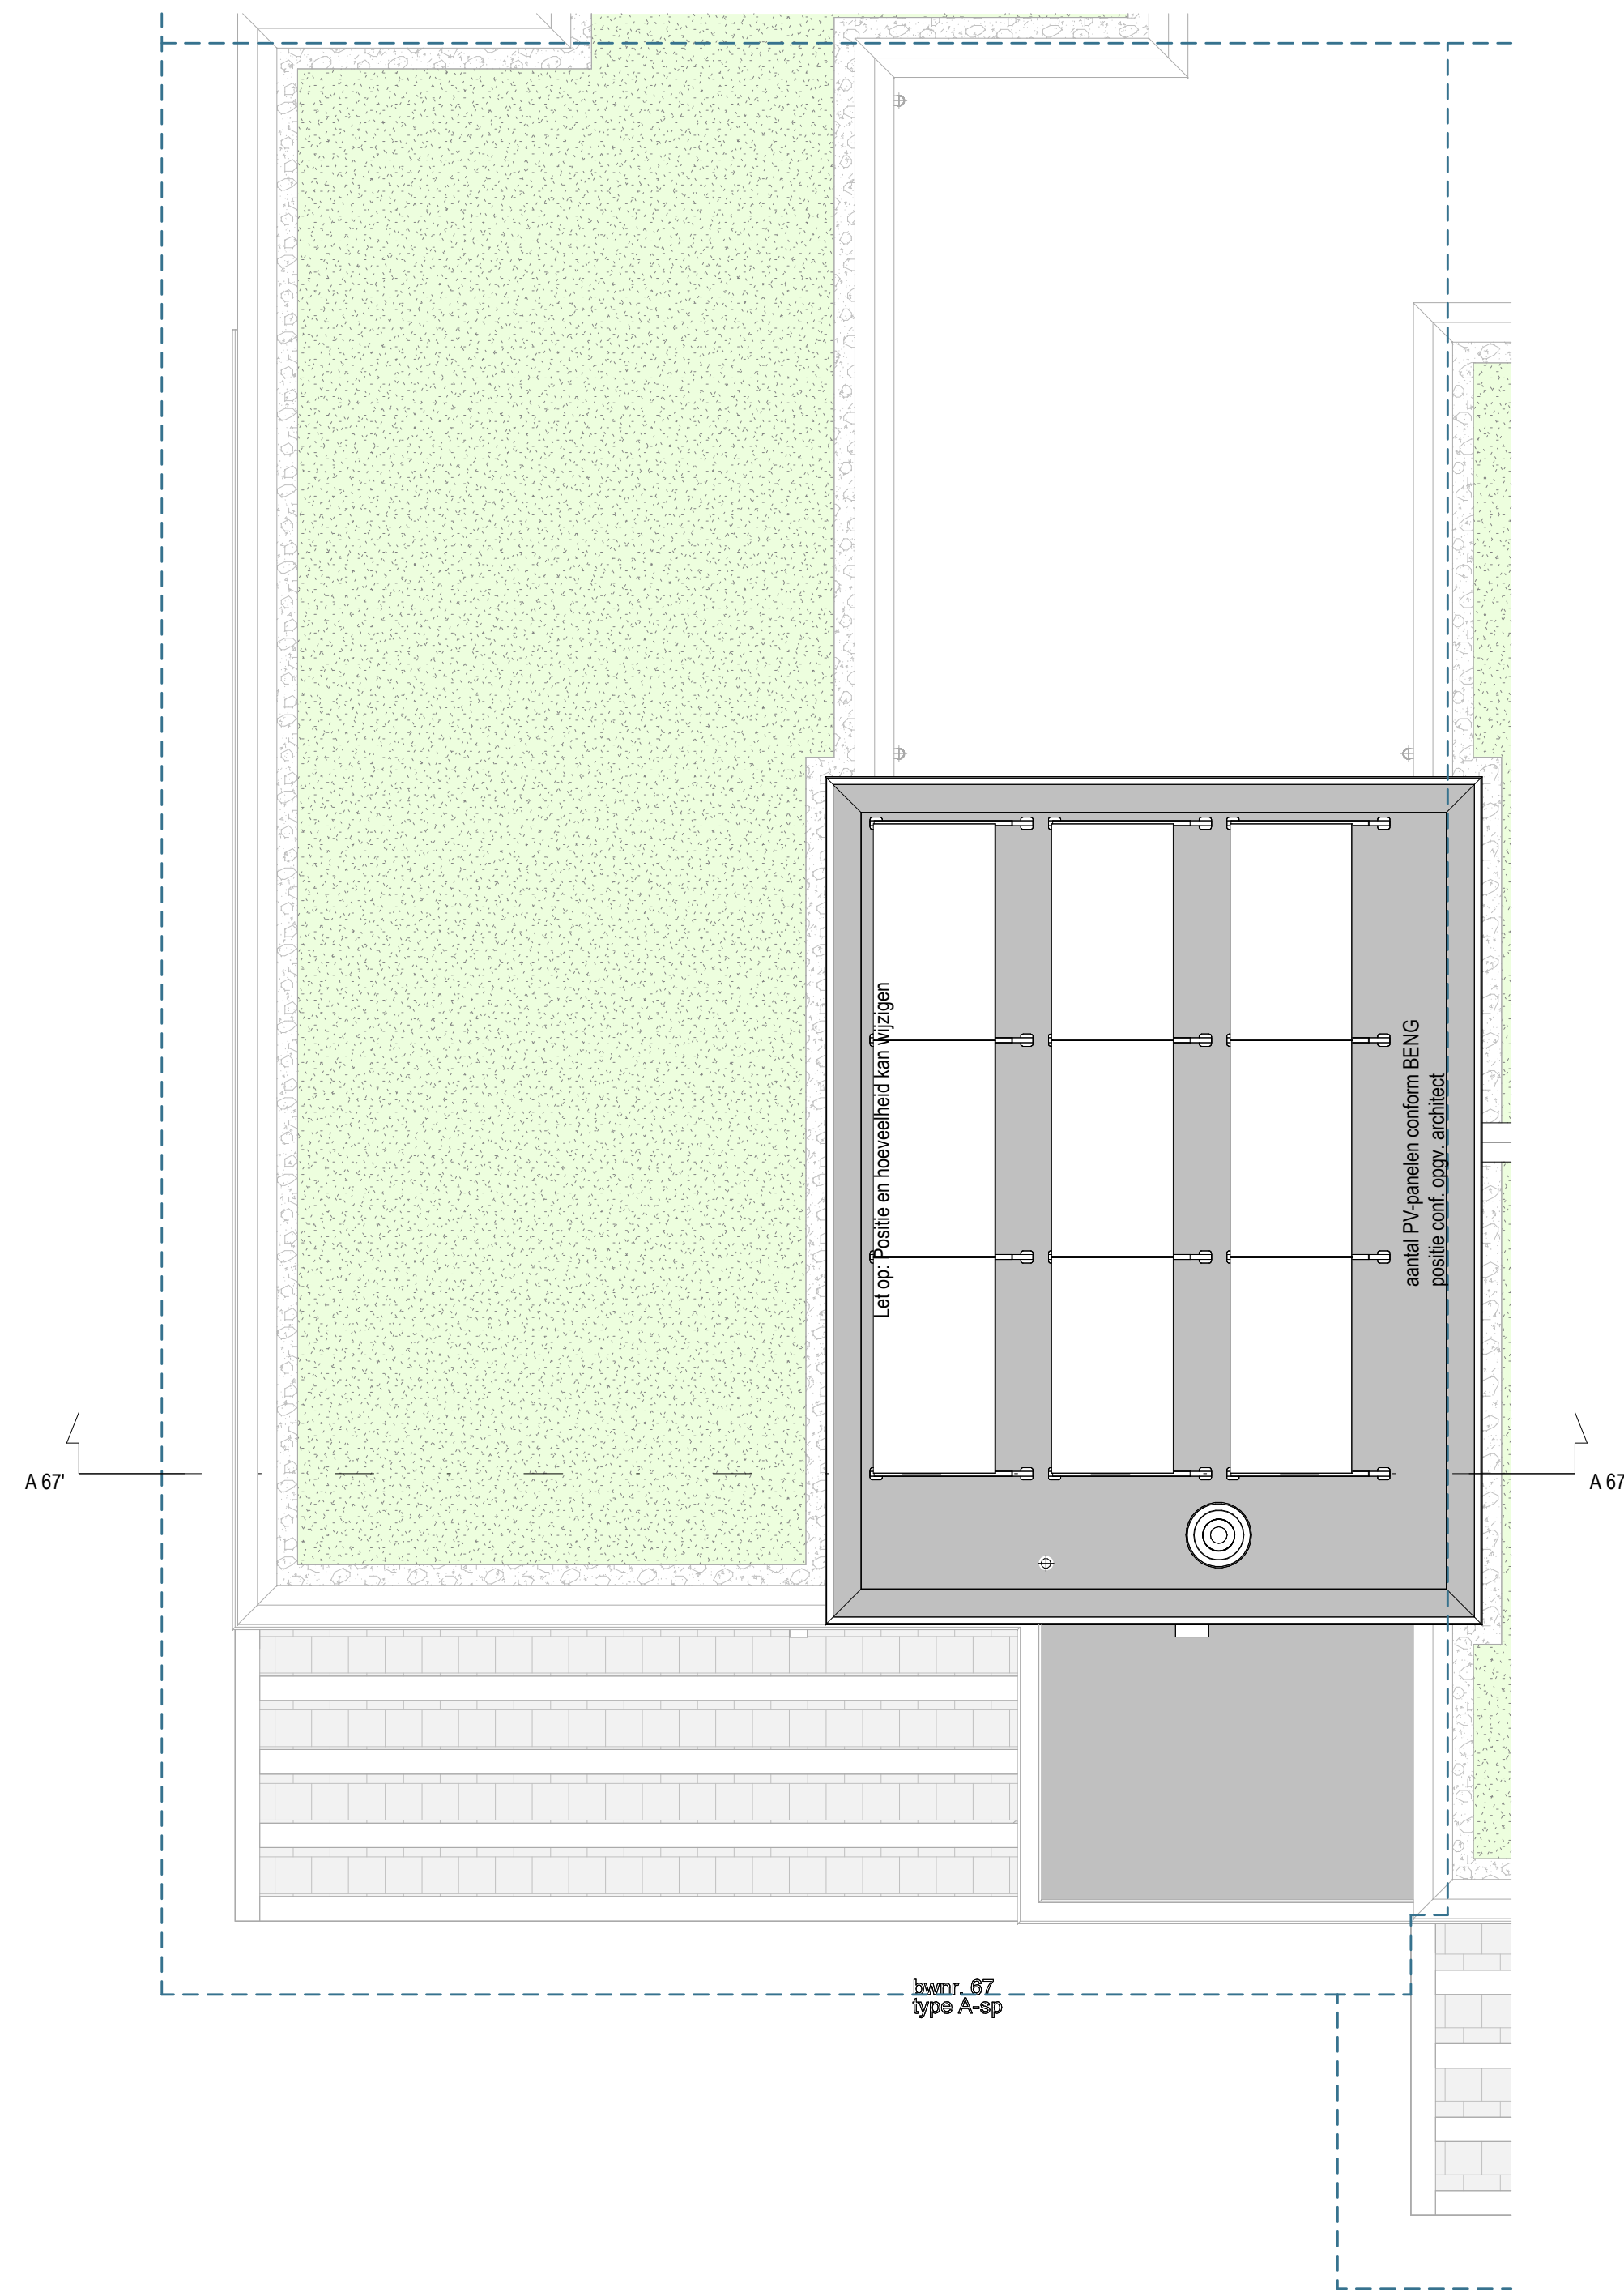


Dak - Bouwnummer 67 - Woningtype A-sp
1:50

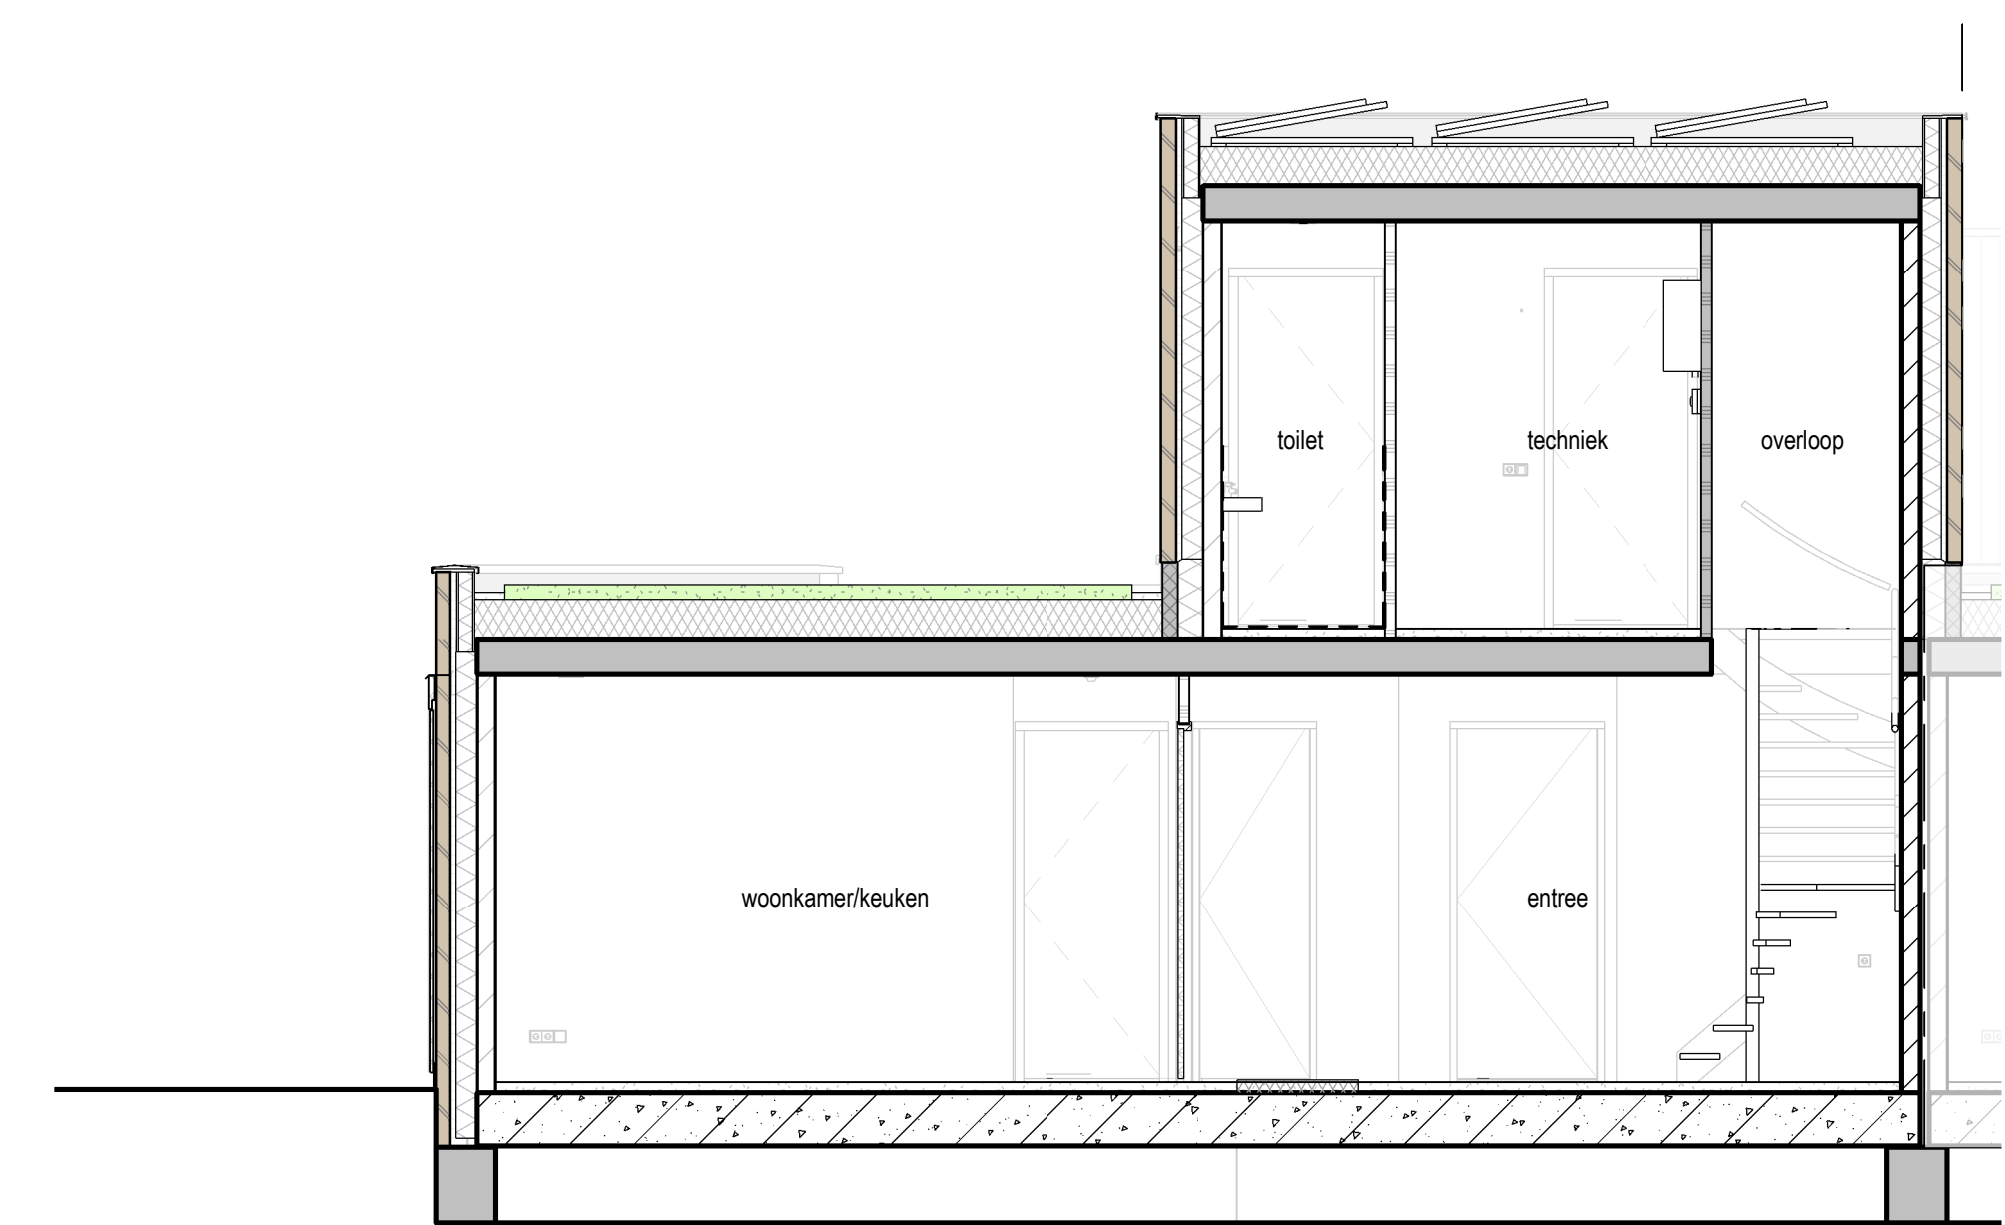

Doorsnede A67 - Bouwnummer 67 - Woningtype A-sp
1:50

- Renvooi:**
- wp warmtepomp
 - wtw warmte terugwin unit
 - pv omvormer PV-panelen
 - wm opstelpaas warmachine
 - IL inspectieluik
 - kk koelluik
 - vv vaatwasser
 - ak afzuigkap (recirculatie)
 - kt kooktoestel
 - alg algemeen gebruik
 - ingang woning
 - hemelwater afvoer
 - rookmelder conform NEN2555 (aangesloten op lichtnet)
 - beeldrukker
 - erfgras
 - vloerwarming (vv)
 - enkele schakelaar
 - dubbele schakelaar
 - wisselschakelaar
 - Centraal-Aard-Punt (cap)
 - enkele wandcontactdoos met randaarde
 - dubbele wandcontactdoos met randaarde
 - plafond lichtpunt
 - wand lichtpunt (wpl)
 - 3-fase aansluiting t.b.v. warmtepomp (wp)
 - leiding bedraad
 - th thermotoestel
 - mrv regelbaar mechanische ventilatie
 - leiding onbedraad
 - elektrische radiator (ER)
 - mechanische ventilatie afvoer
 - mechanische ventilatie inblaas

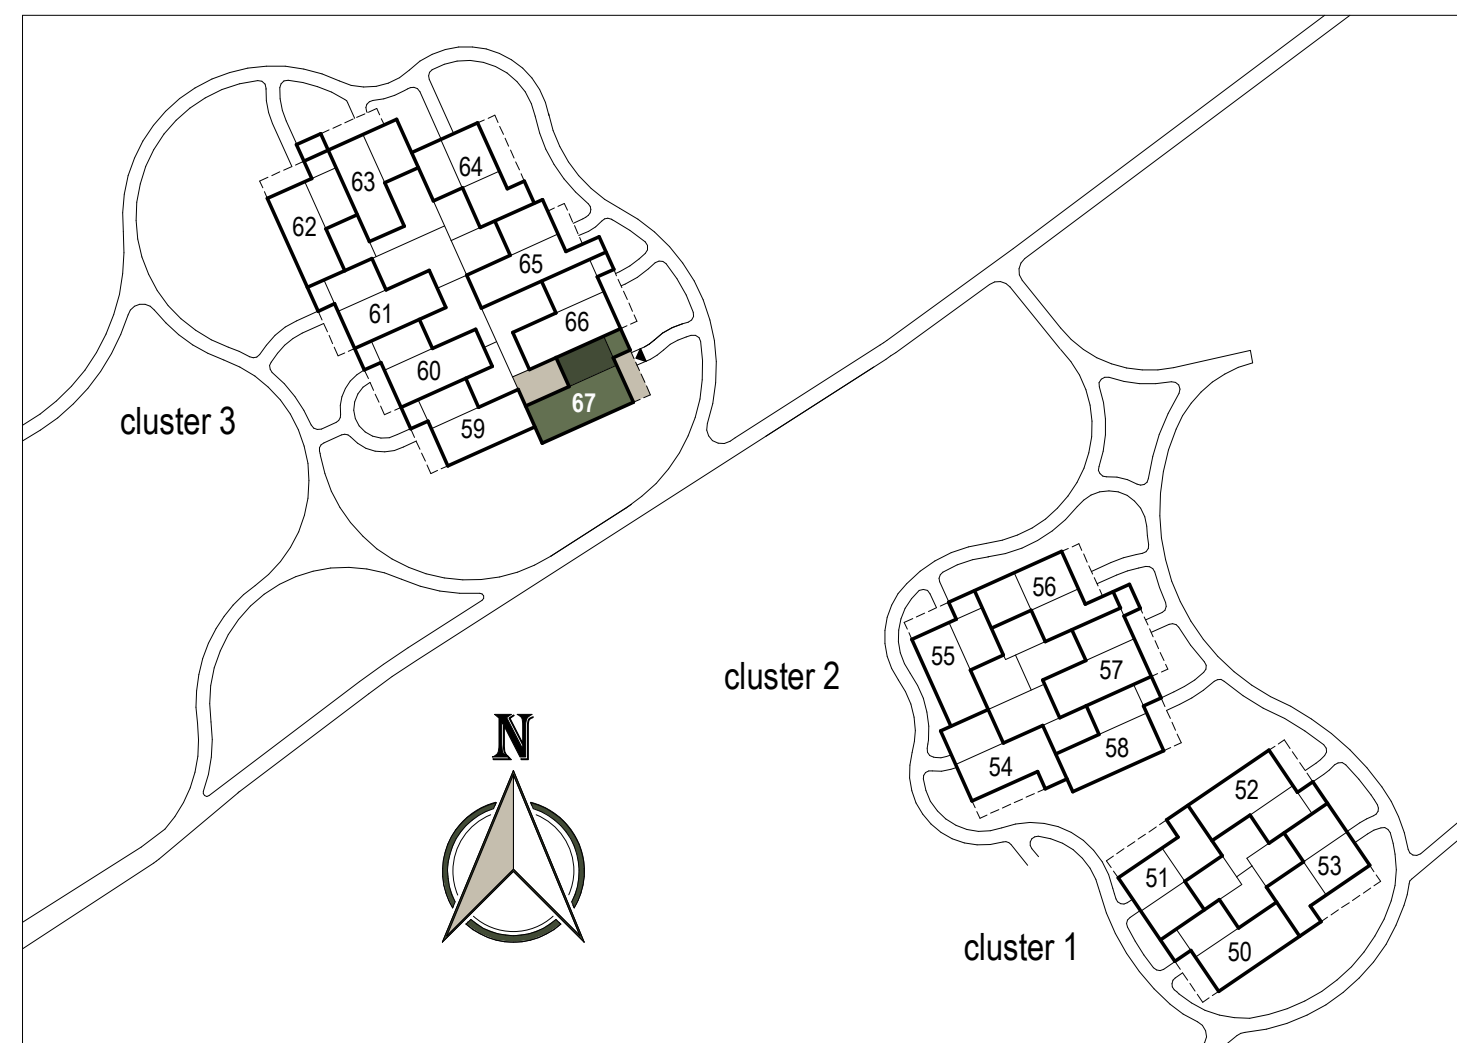

**PARK
RAPIJNEN**
LINSCHOTEN

Park Rapijnen te Linschoten - Parkwoningen

KOPERSCONTRACT TEKENING

Bouwnummer 67 - Type A-sp

SCHAAL: 1:50 / 1:100

DATUM: 15-03-2025

FORMAAT: A0

BLADNUMMER: B9167 contract