
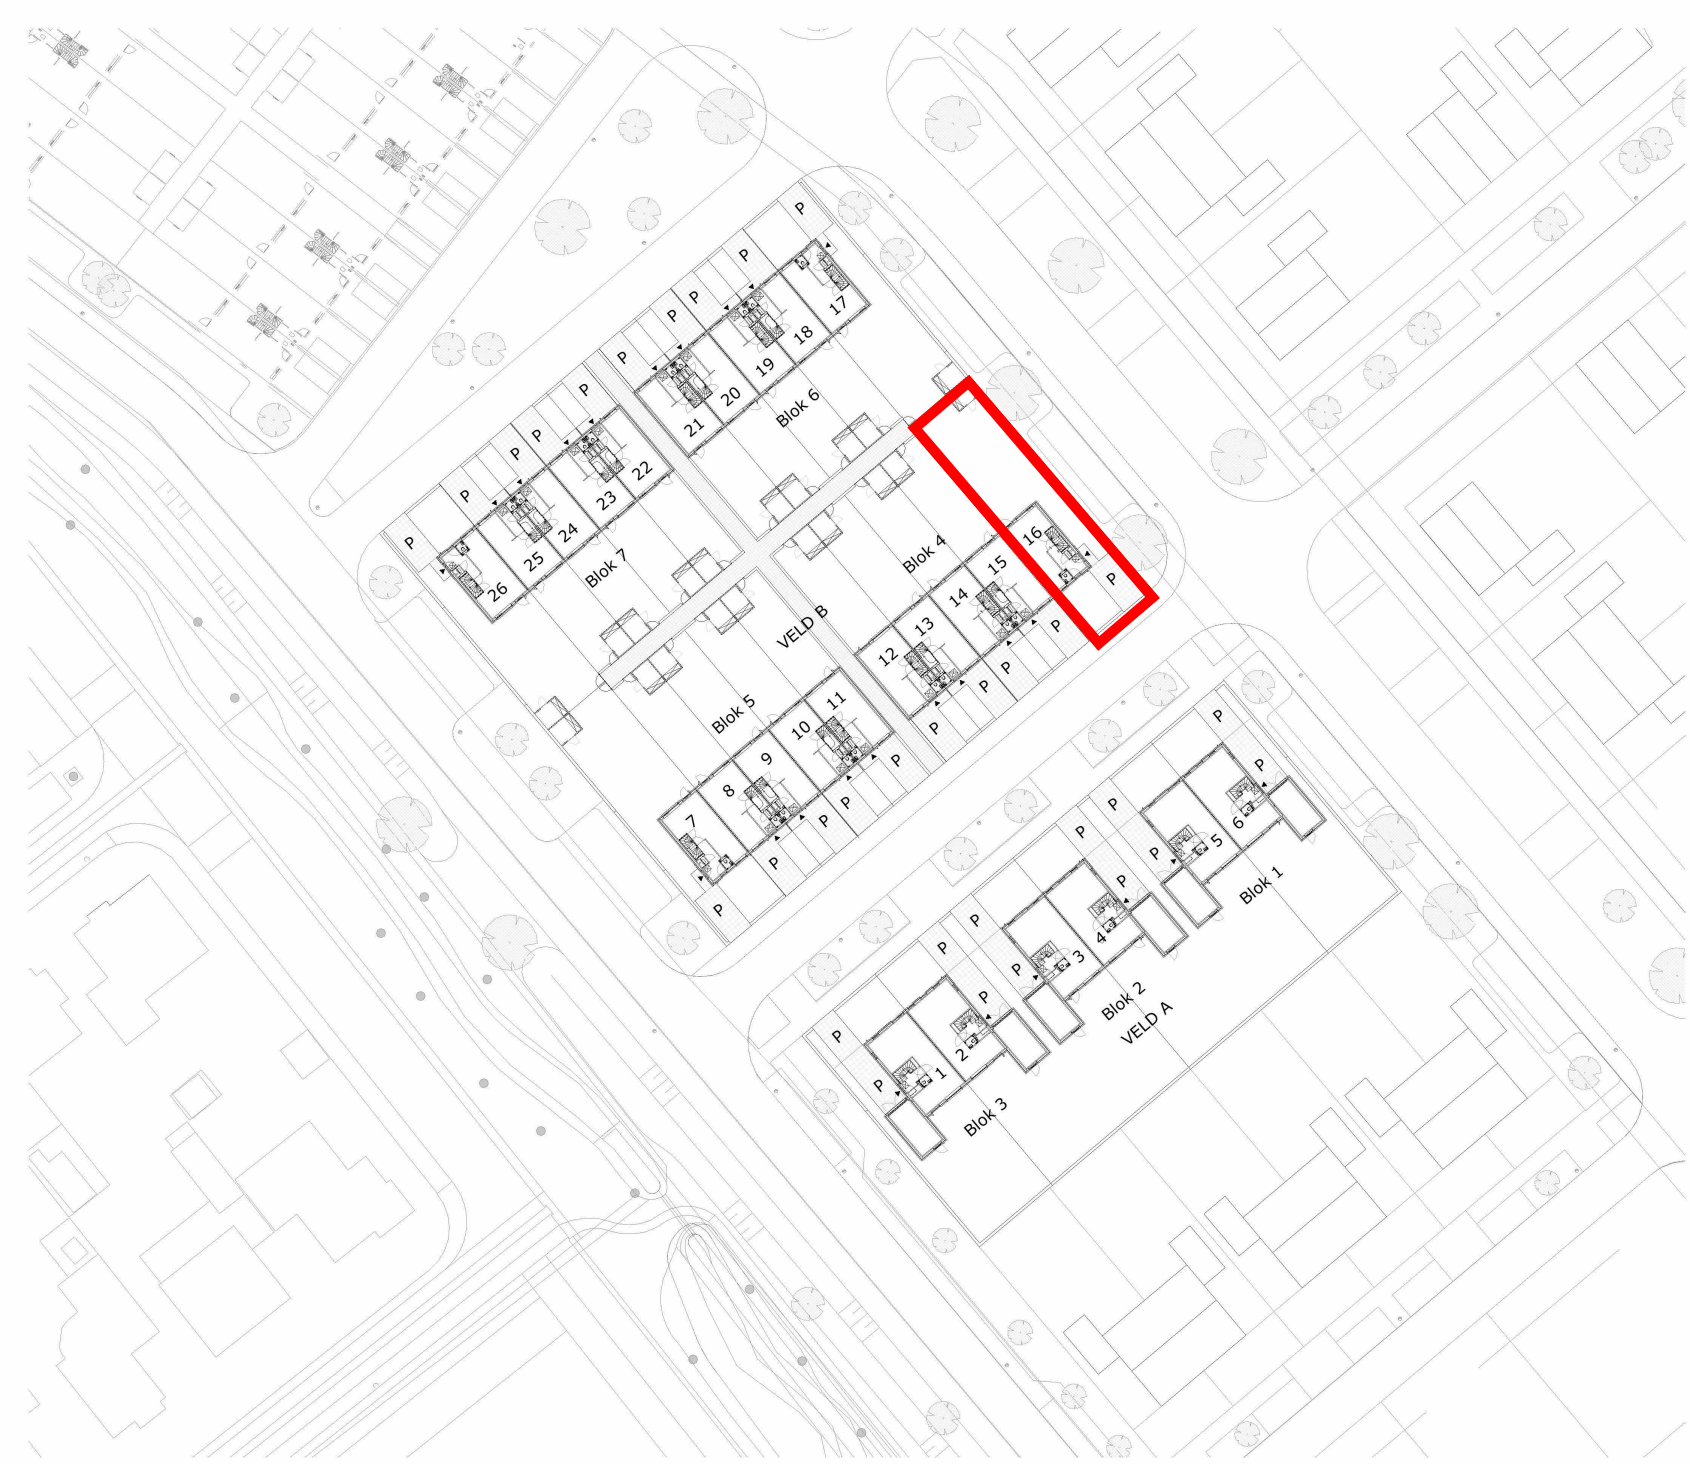
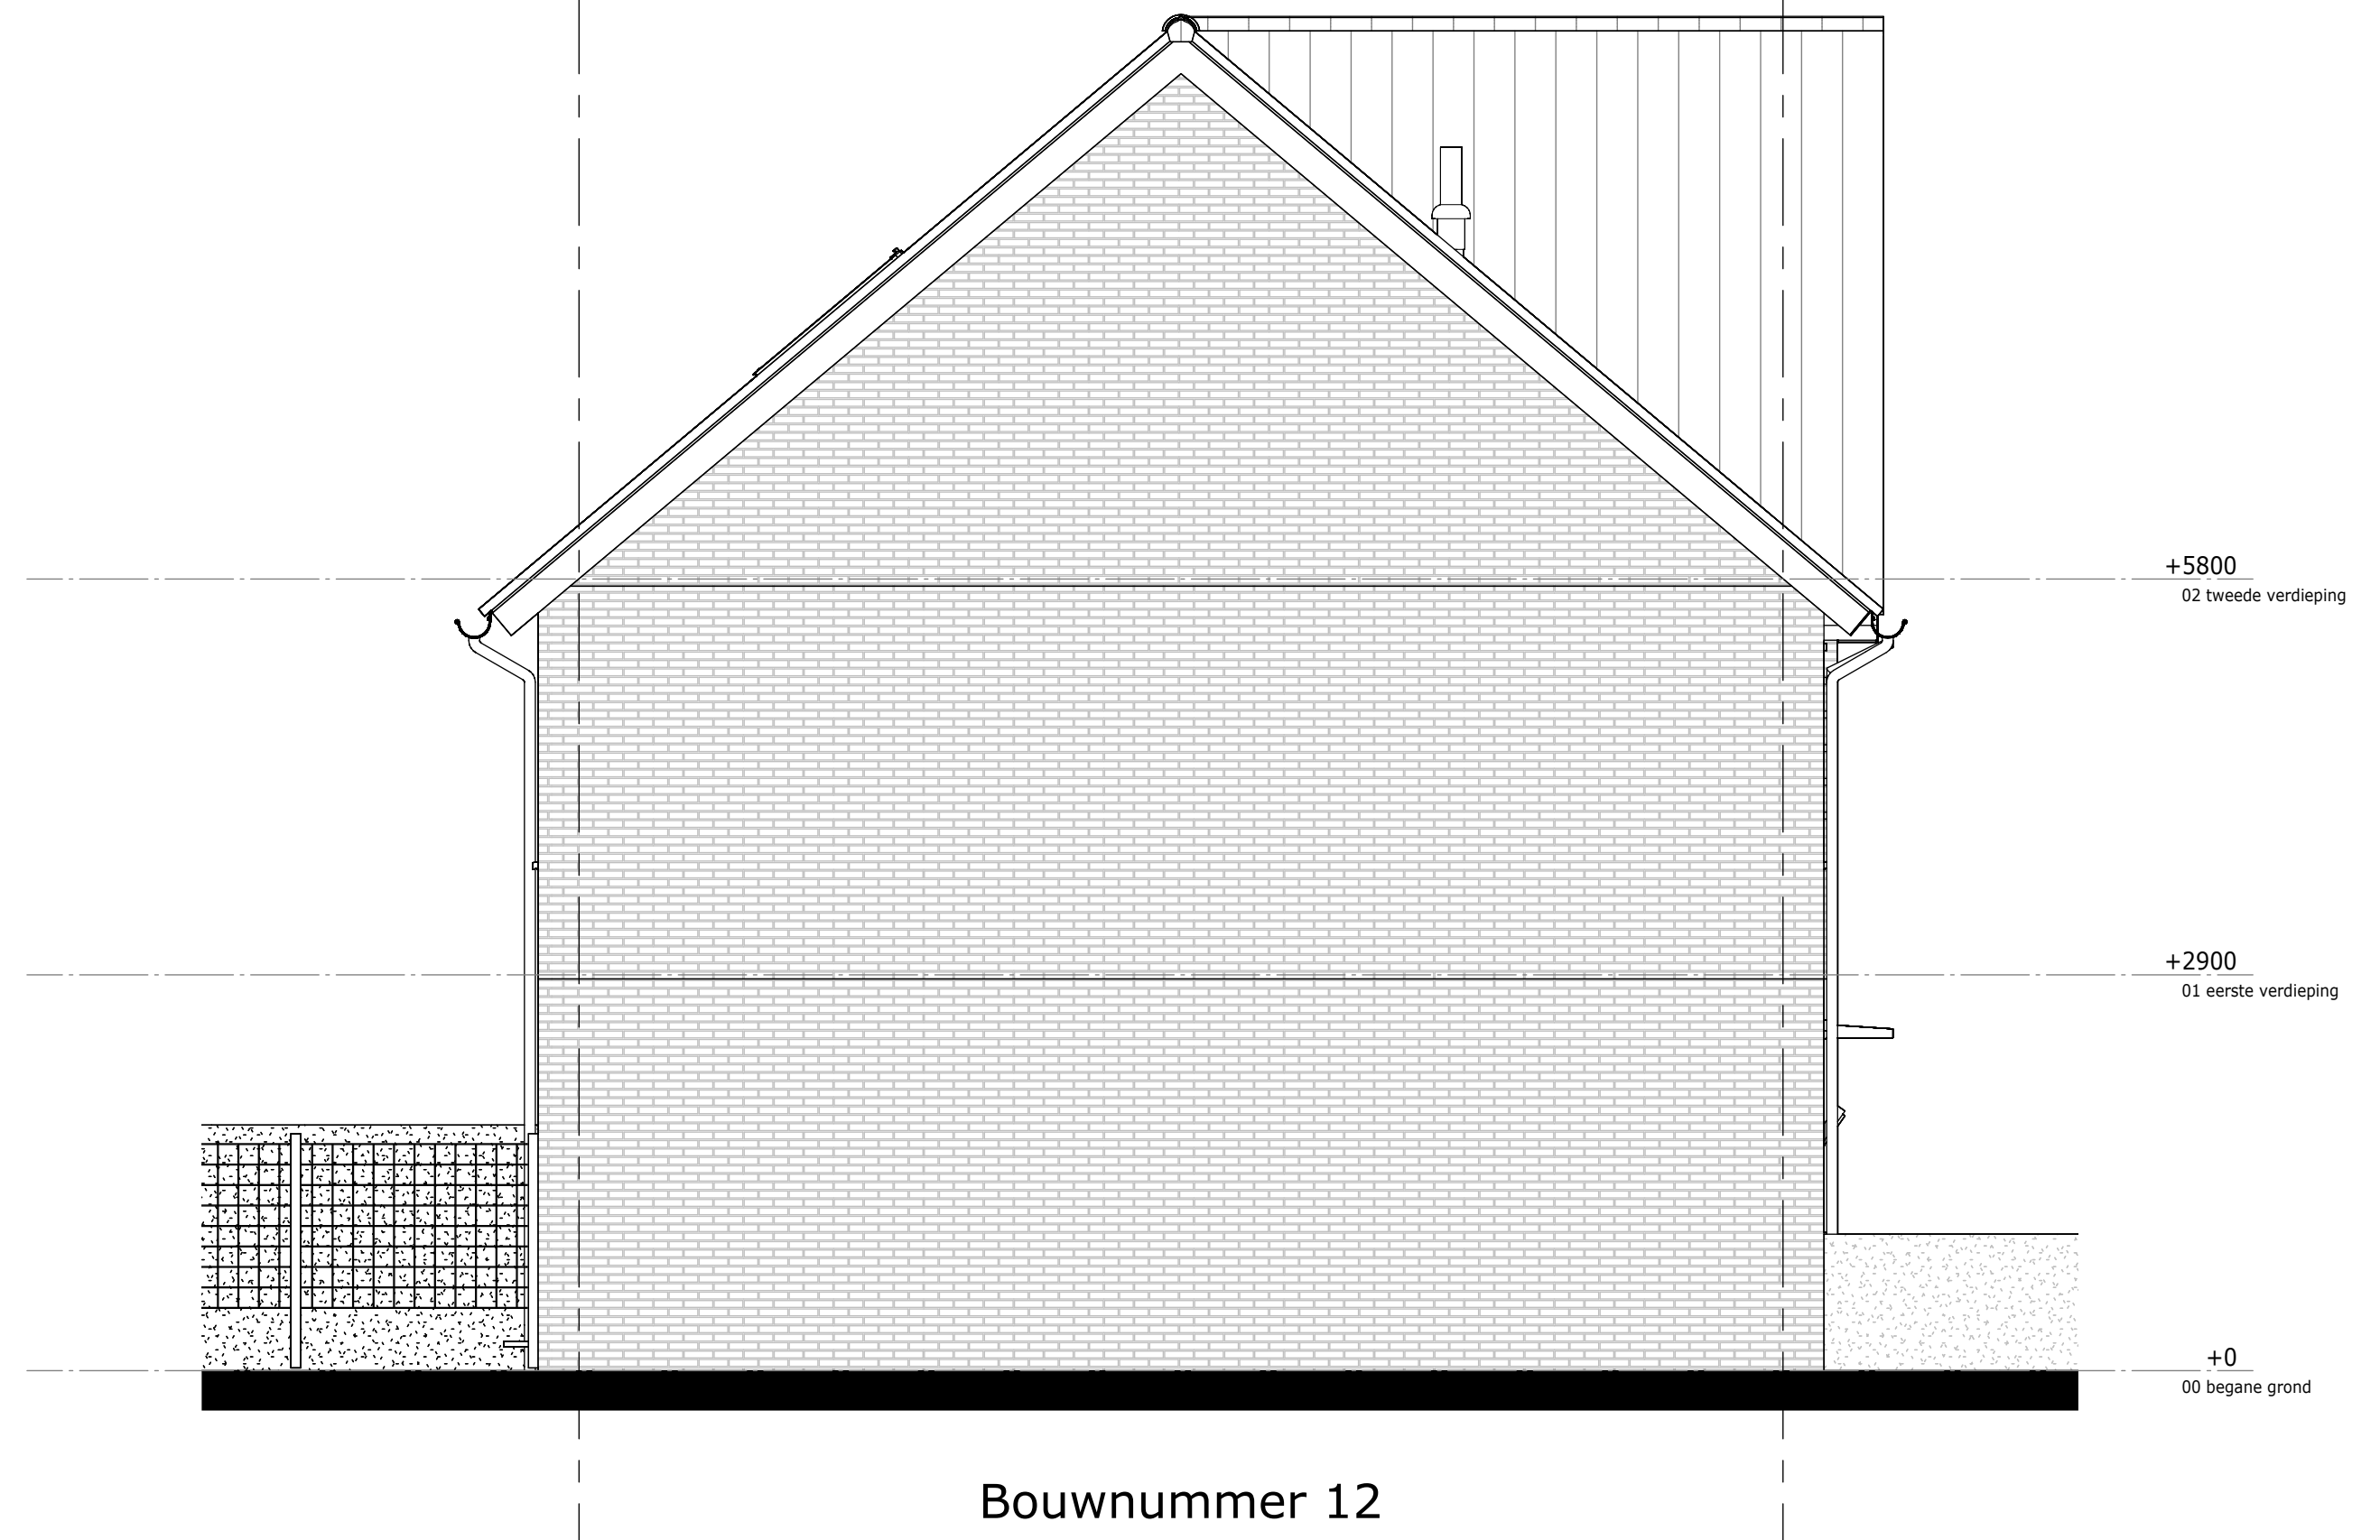
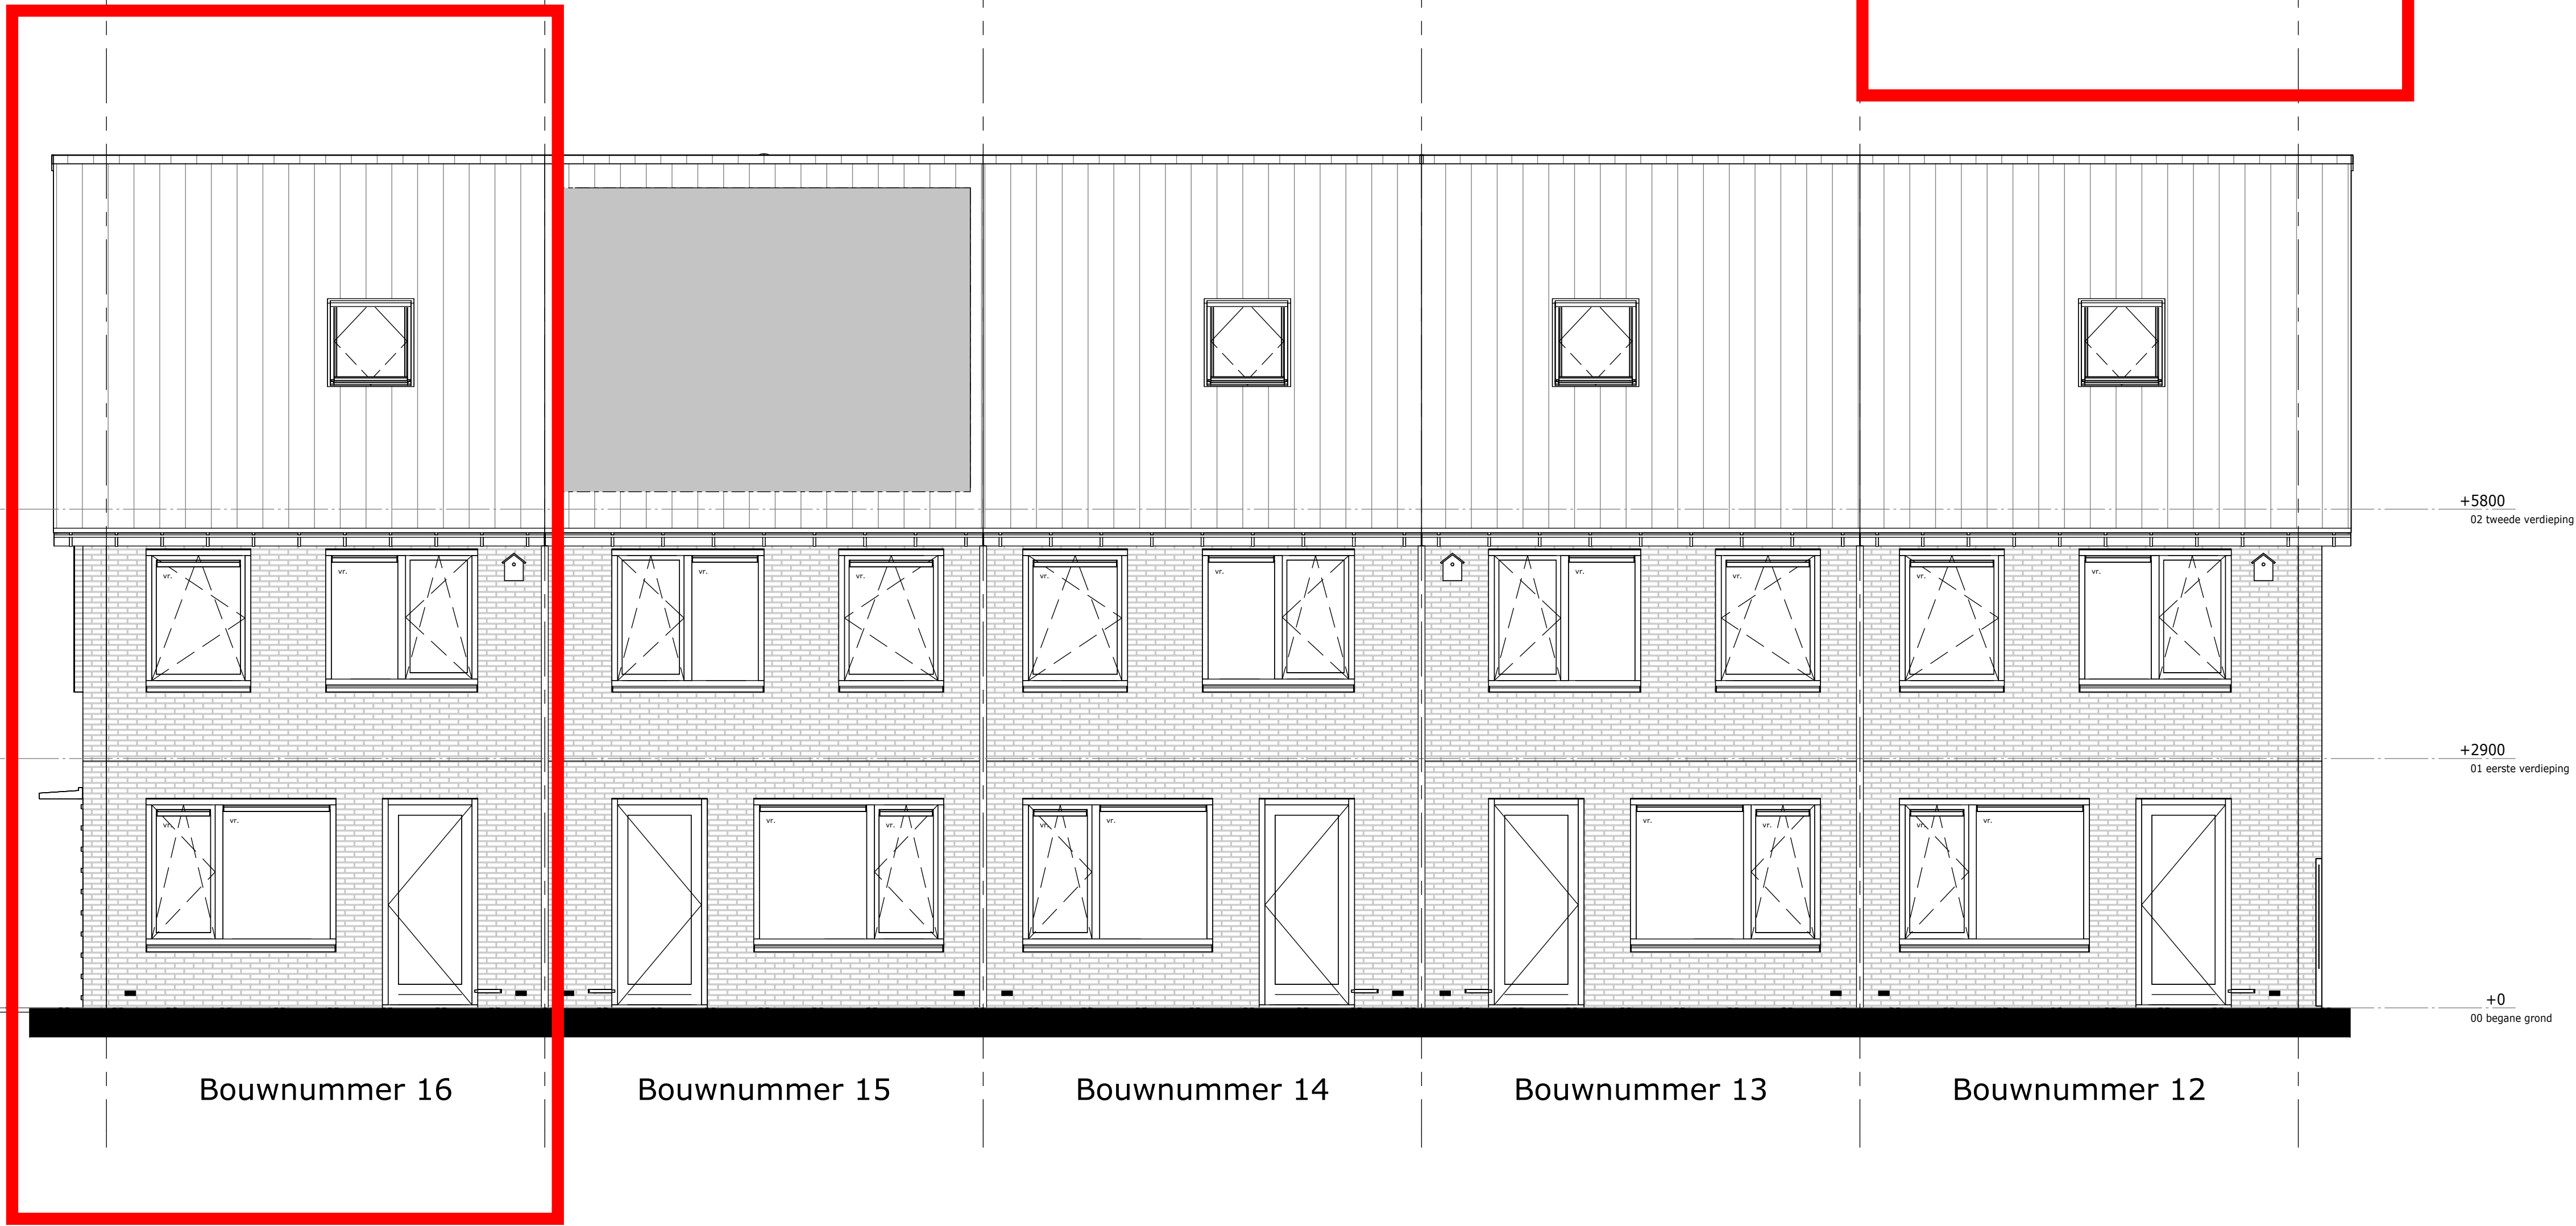


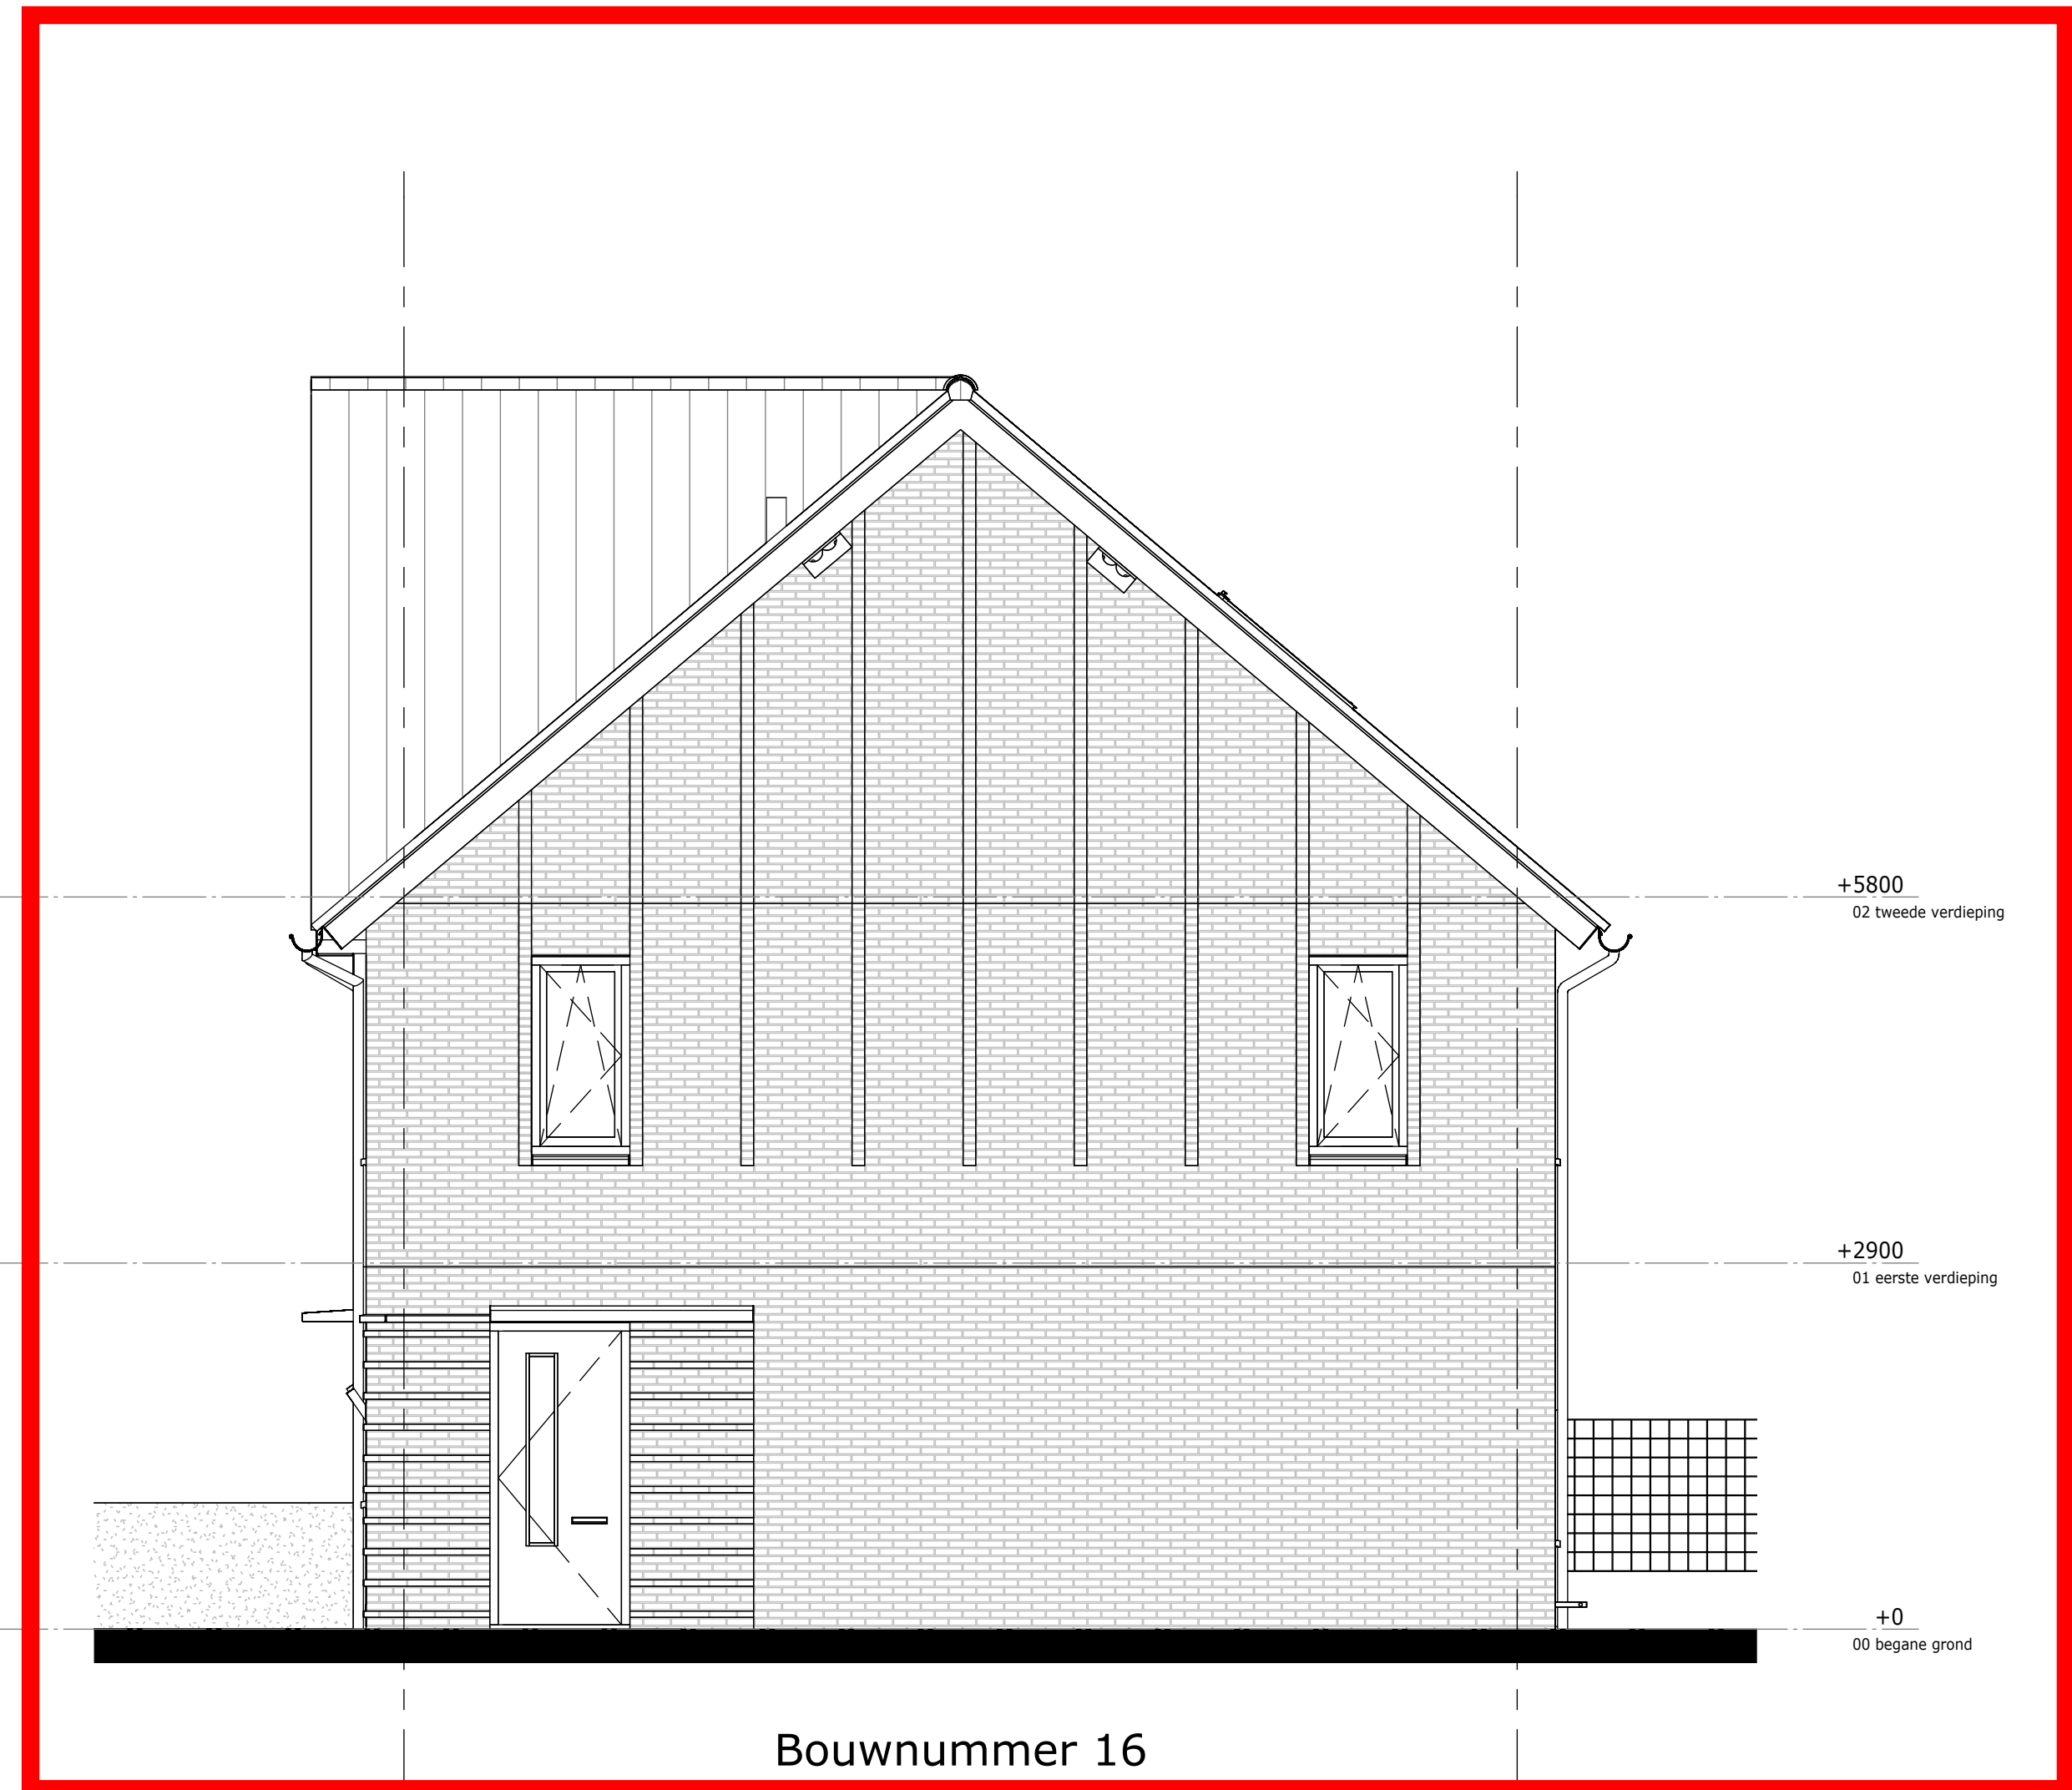

Renvooi Gevel	
	hoge haag
	lage haag
	ventilatiecooler
	Vloermuiskast maammaris maxi
	Huiszweluw
	rookkast Malla
	zone t.b.v. PV-panelen
	brandwerende kozijnbeglazing (30min WBCBO)

Weideblik fase 1 Oldenzaal
gevelaanzichten

tek.nr.: 04.200
schaal: 1:50
formaat: A1
getekend: RV

werknr.: 12095
bloknr.: Blok 04

datum: 02-04-2025
wijziging: