
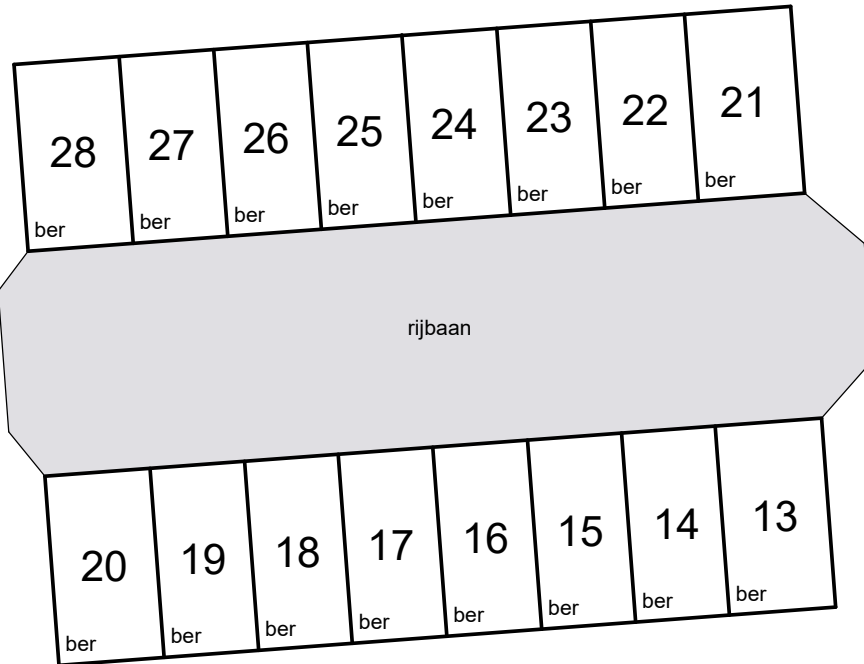


Voorgenomen splitsing in appartementsrechten van
het kadastrale perceel: Linschoten

Schaal 1 : 200
= Gemeenschappelijk

Situatie 1 : 1000 Linschoten

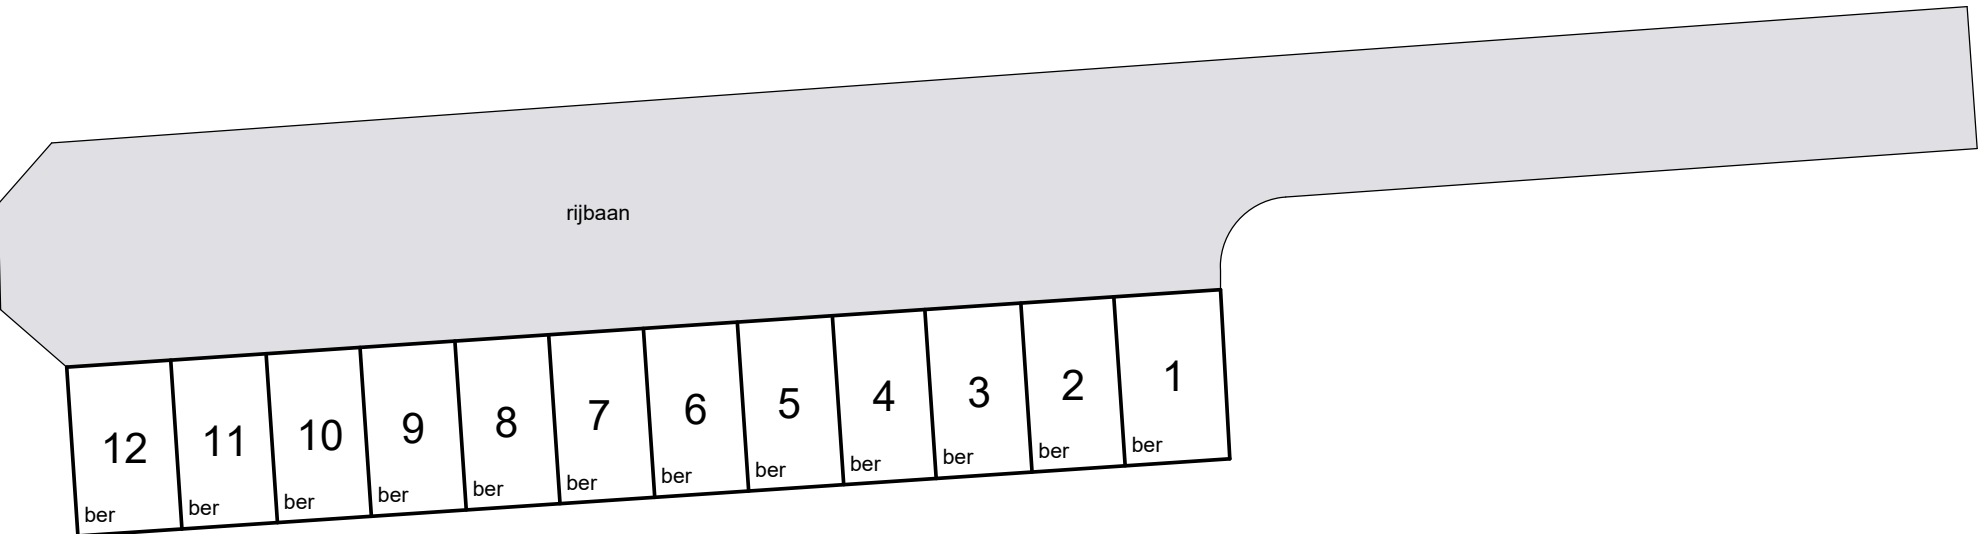

begane grond

0m 5m 10m

Parkeerterrein Park Rapijnen in Linschoten
versie 11 maart 2025