



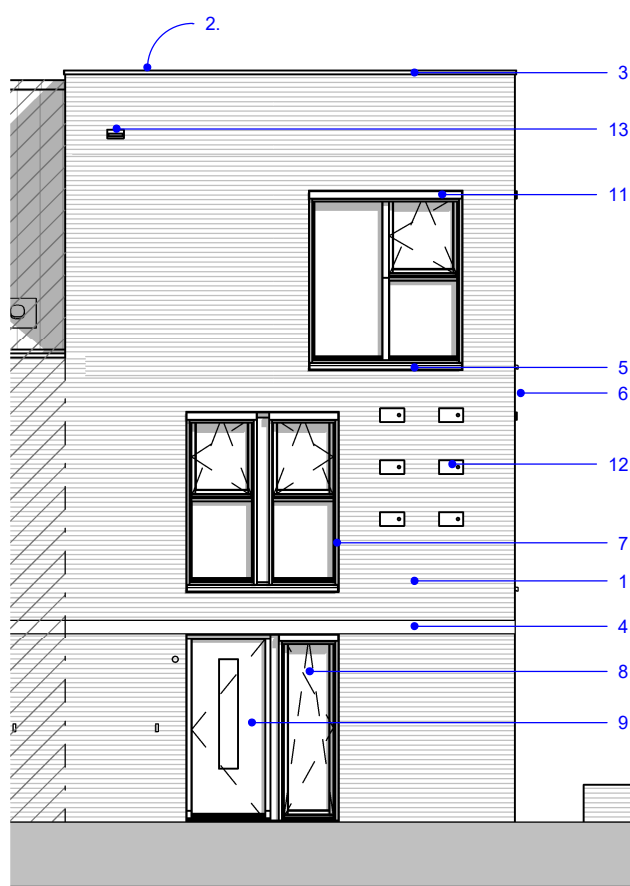


Voorgevel

schaal 1 : 100

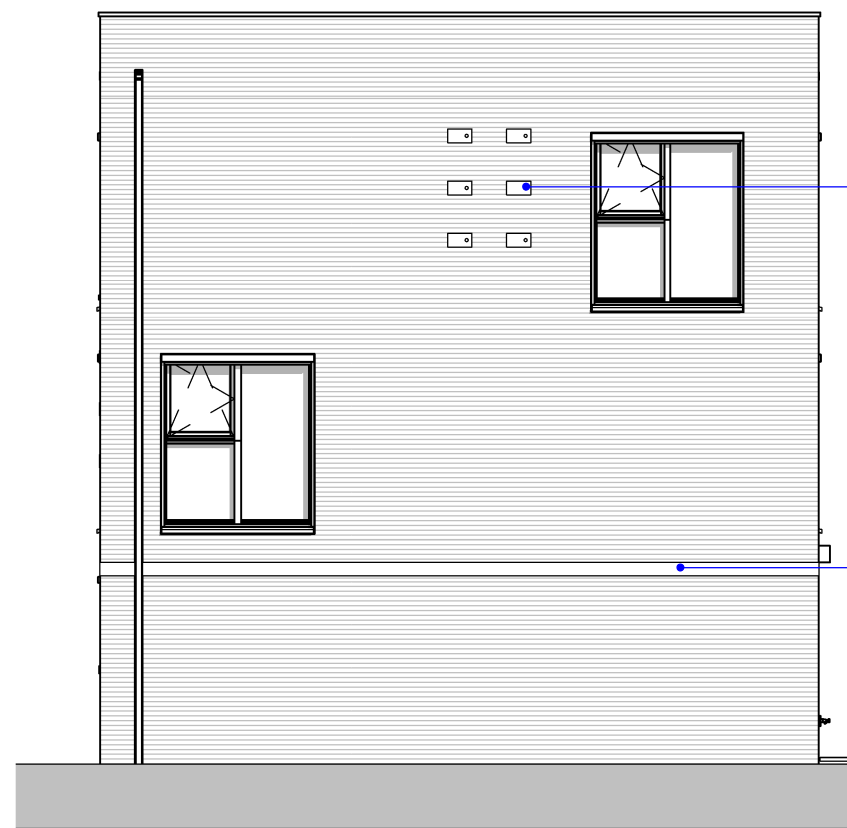


Rechter zijgevel

schaal 1 : 100

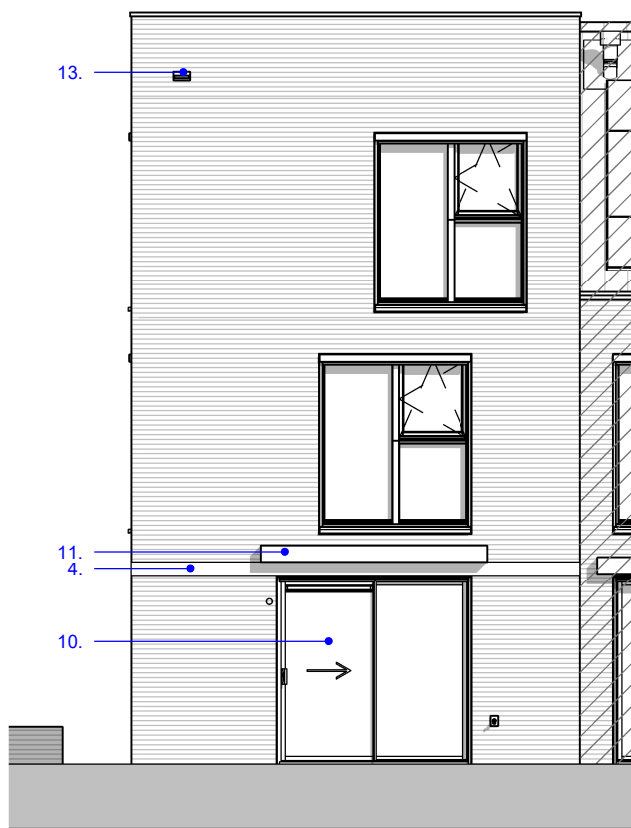

Achtergevel

schaal 1 : 100

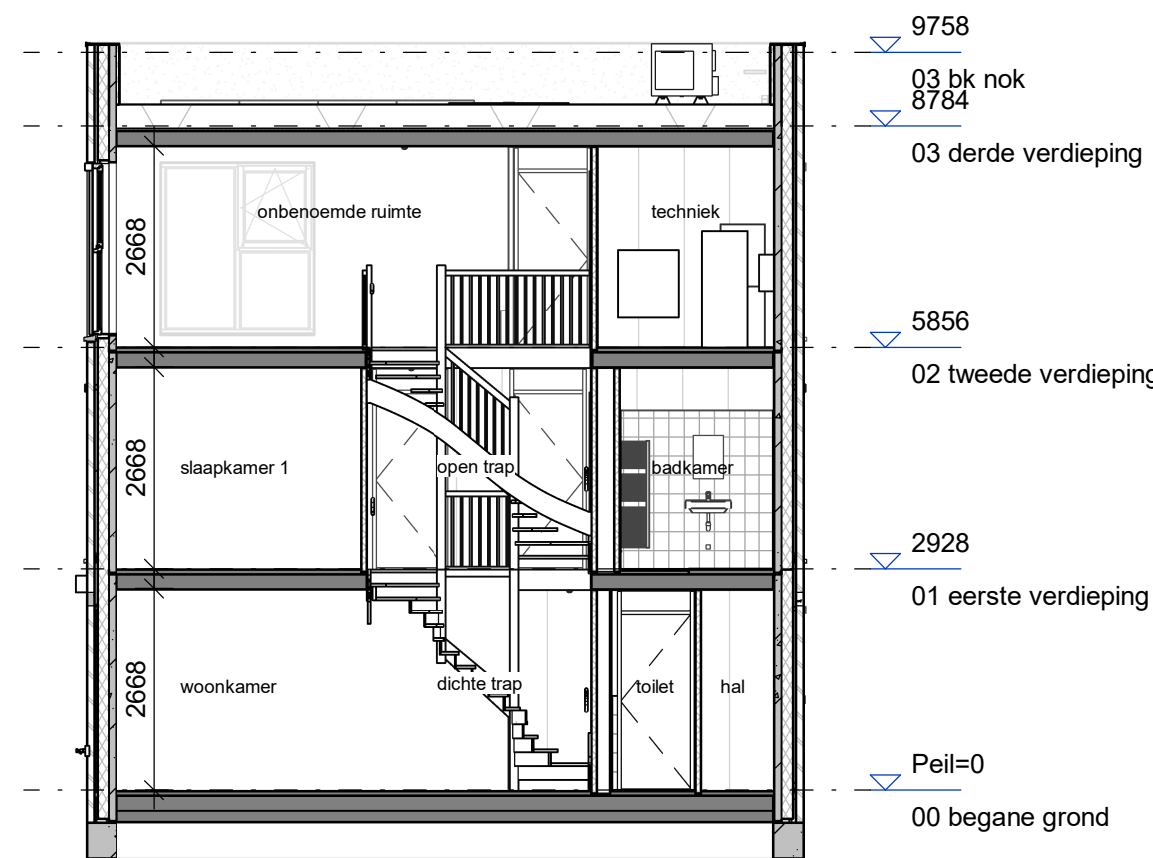


Doorsneden A

schaal 1 : 100


RENVOOI ALGEMEEN			
Maten in de tekening zijn circa en kunnen in werkelijkheid afwijken. Bij een schuine kap wordt gemaakt tot +1500 boven afgewerkte vloer			
Postie keuken en keukeninstallatie op tekening zijn indicatief. Nul-tekening van de showroom is leidend			
Badkamer en toiletten op tekening zijn indicatief. Nul-tekening van de showroom is leidend			
Postie en aantal MV rozetten kunnen wijzigen			
Het aantal PV-panelen en de locatie zoals aangegeven op tekening is afhankelijk van oriëntatie en de gekozen optie's. Het aantal PV-panelen kan hierdoor wijzigen.			
Het legpatroon wordt bepaald door de onderaannemer aan de hand van berekeningen van de adviseur			
De berging, behorend bij het bouwnummer, staat op de bergingstekening			
Kavel, behorend bij het bouwnummer, staat op de terrein inrichtingstekening			
Installaties			
m	Rookmelder	o	schakelaar enkelpolig
mv	Alzuspunt, capaciteit volgens rapport	o	schakelaar serie
kl	Kruipkult	o	schakelaar wissel
mk	Meterkast	o	aansluitpunt loos
wm	Wasmachine opstelplaats	o	aansluitpunt
wd	Wasdroger opstelplaats	o	lichtpunt
mv	Mechanische ventilatieunit	o	wandlichtpunt
hwa	Hemelwaterafvoer	o	pv-converter
o	Overstort voorzieningen platdak volgens opgave constructeur	o	wandcontactdoos ge-aard
o	mv mond wand	o	wandcontactdoos ge-aard dubbel
o	mv mond plafond	o	wandcontactdoos perlex
o	douchepijp wtw	o	deurbel
o	hemelwaterafvoer	o	deurbel drukker
o	verwarmingselement	o	optische rookmelder
o	toe- en afvoer mechanische ventilatie	o	optische rookmelder aan de wand
o	exacte postie nader te bepalen door installateur	o	centraal aardpunt
o	Opstelplaats kookbestel	o	WTW - warmte terugwinnings installatie
o	Deur maat	o	verdelers vloerverwarming
o		o	warmtepomp

bouwkundig		bouwkundig	
+0 PEIL	peilmaat=bovenkant afgewerkte vloer	MV	mechanische ventilatie
entree	entree	VV	verdelers vloerverwarming
Metselwerk	Metselwerk	KL	kruipkult
Isolatie, type en Rc waarde zie EPC berekening	Isolatie, type en Rc waarde zie EPC berekening	MK	meterkast
Kalkzandsteen (afmetingen volgens constructeur)	Kalkzandsteen (afmetingen volgens constructeur)	WP	warmtepomp opstelplaats
Beton prefab (afmetingen volgens constructeur)	Beton prefab (afmetingen volgens constructeur)	WA	wasmachine opstelplaats
Beton ihwg (afmetingen volgens constructeur)	Beton ihwg (afmetingen volgens constructeur)	WD	wasdroger opstelplaats
Zandcementdekplaat 50/60mm	Zandcementdekplaat 50/60mm	TH	thermostaat
Vloertegels	Vloertegels		
Binnenwand cellenbeton 70/100mm	Binnenwand cellenbeton 70/100mm		
HSB wand	HSB wand		
traphek	Hoogte traphek is 1000mm, spijlen h.o.h. 100mm		
kleur- en materiaalstaat			
1.	Metselwerk, witverband, geel genuanceerd		
2.	PV-panelen, zwart		
3.	Daktrim, aluminium RAL 7002		
4.	Spekband beton, wit gepigmenteerd		
5.	Raandorpel beton, wit gepigmenteerd		
6.	Hwa aluminium, RAL 1013		
7.	Kozijnen hout, RAL 7002		
8.	Ramen hout, RAL 7002		
9.	Voordeur hout, RAL 7002		
10.	Schuifpui aluminium, RAL 7002		
11.	Screens ter plaatse van alle kozijnen behoudens voordeur. Achter pui knikarm scherm. Kast: RAL 7002. Doek: Orchestra Ivoire 7548		
12.	Huismuskast		
13.	Vleermuskast		
14.	Dakpan, zwart		
15.	Gierzwaluwkast		

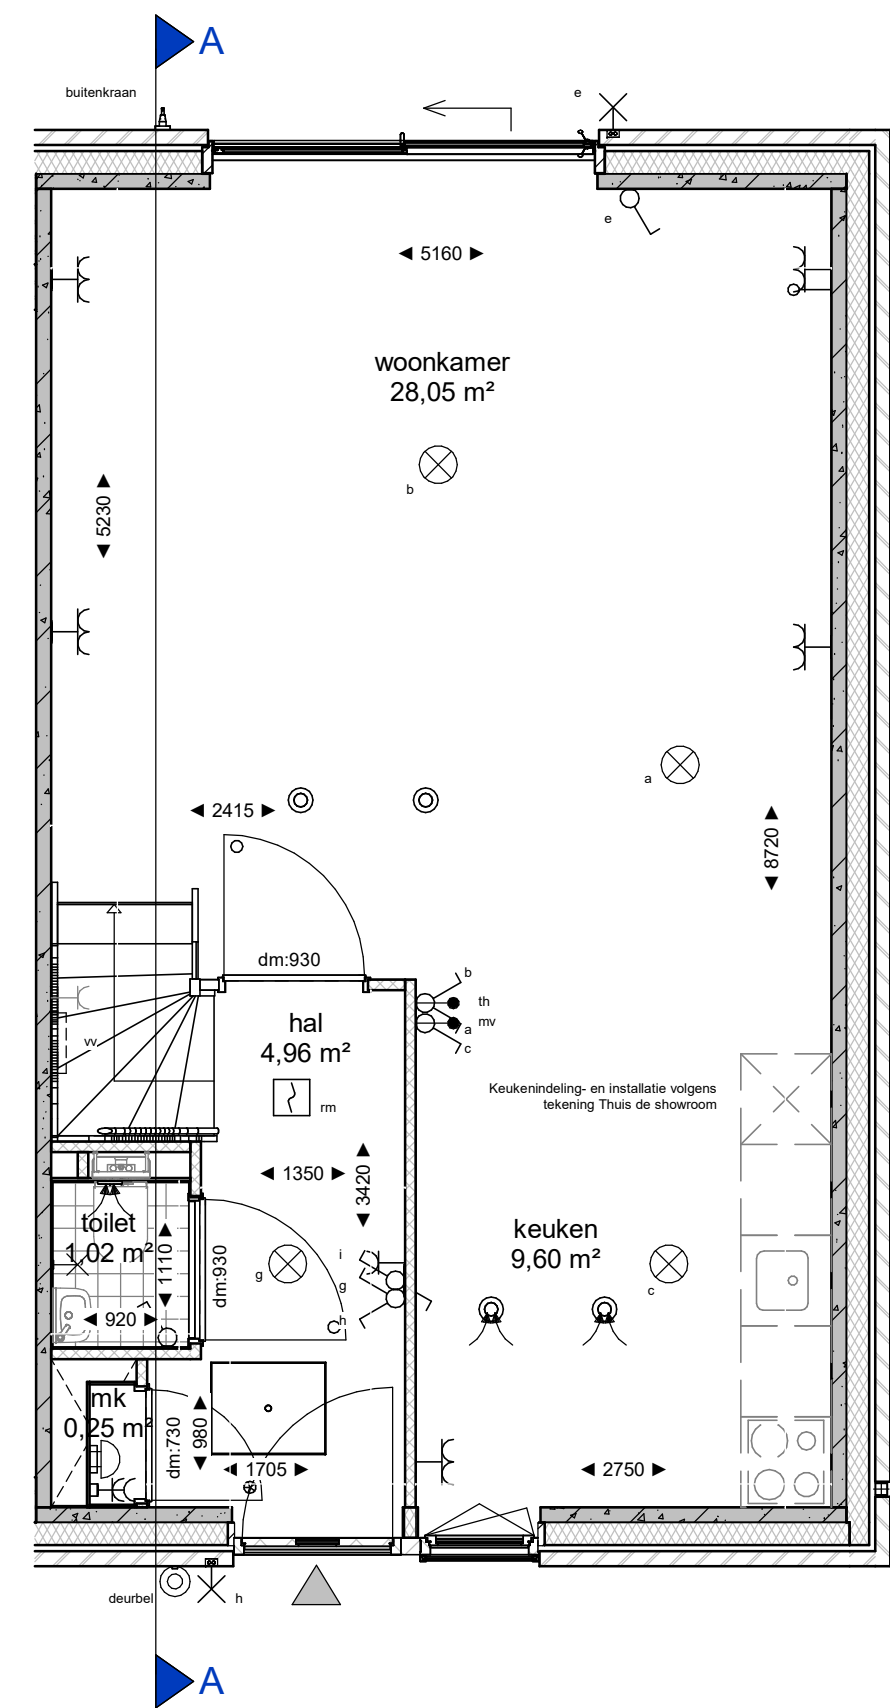


Begane grond

schaal 1 : 50

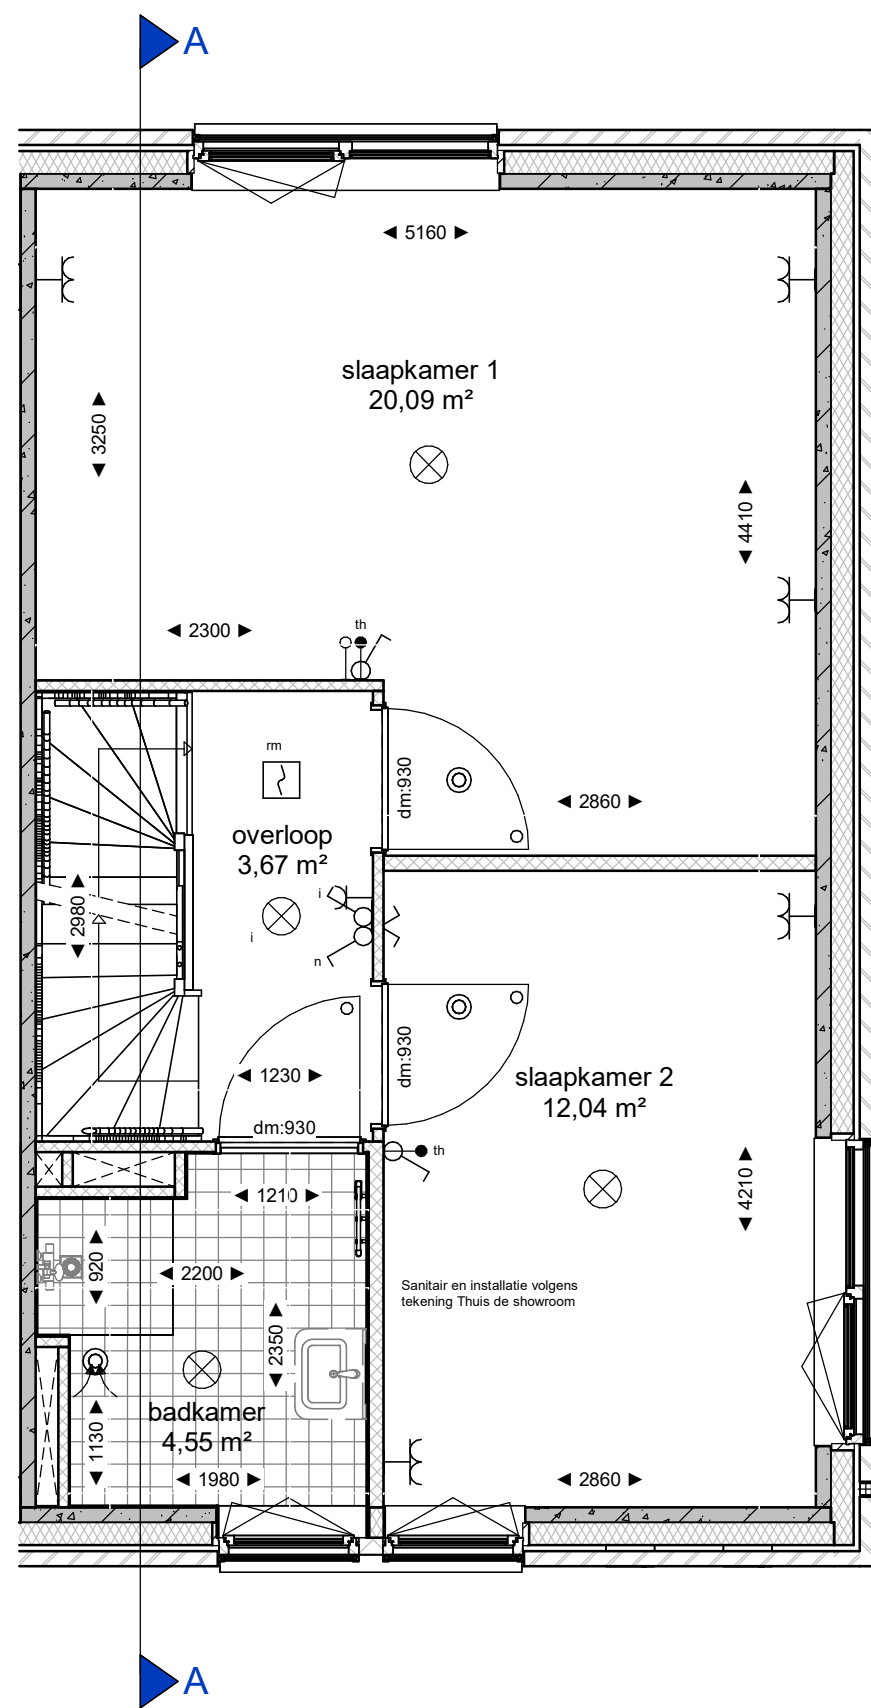


Eerste verdieping

schaal 1 : 50

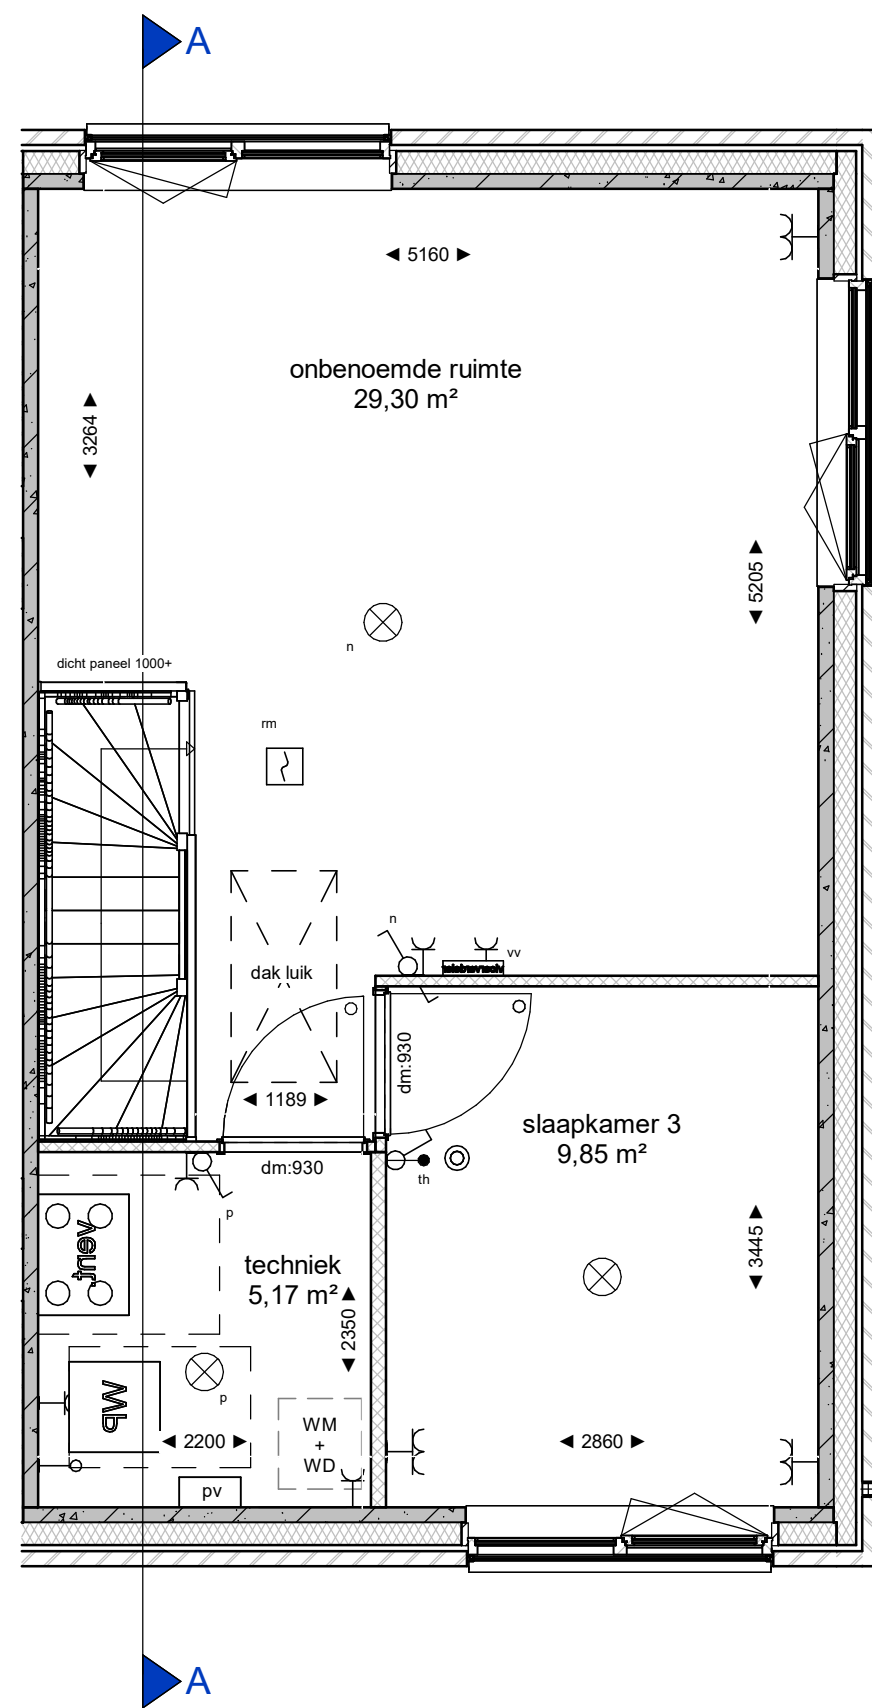

Tweede verdieping

schaal 1 : 50

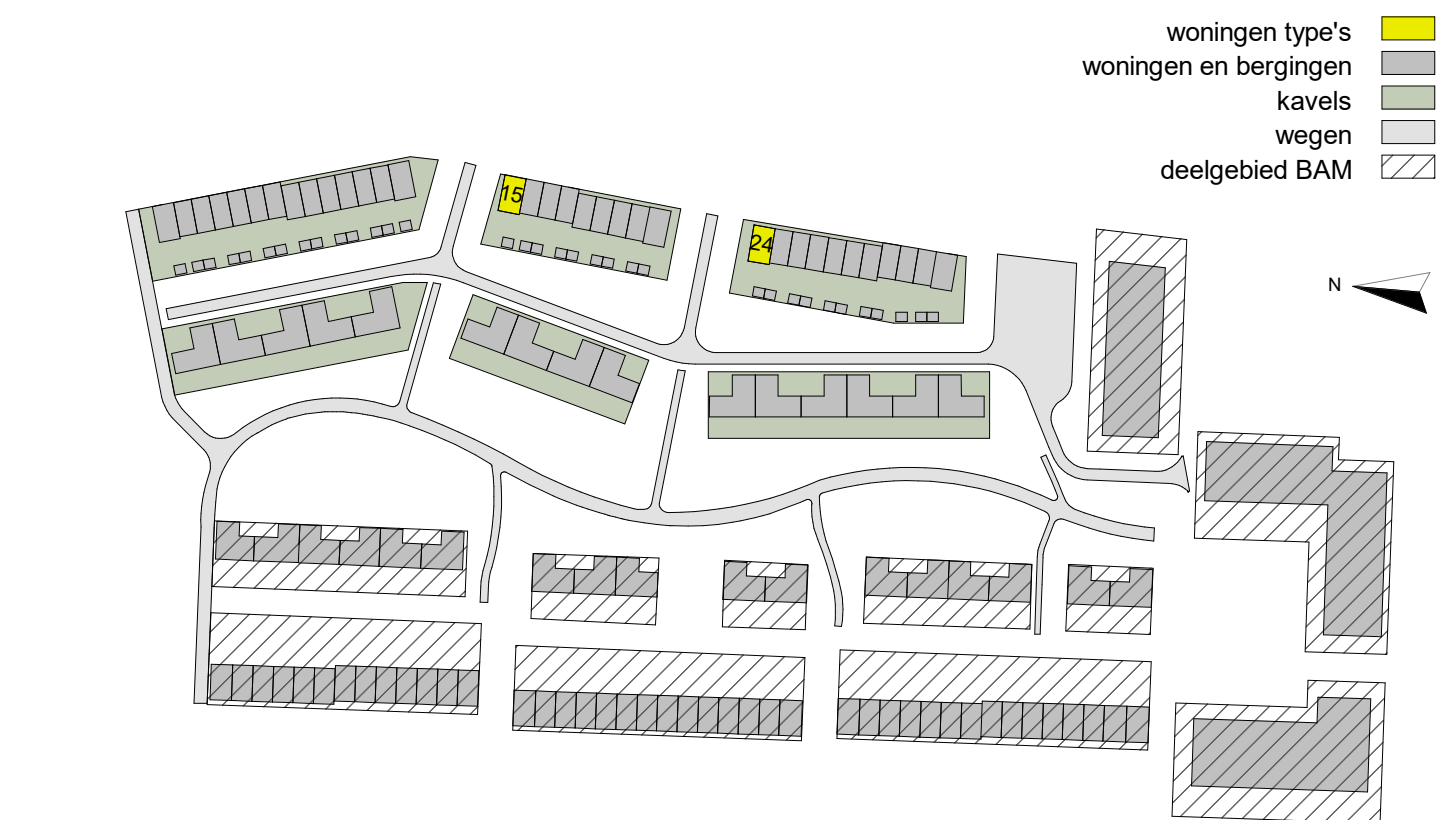

tek. nr : VKC-A2-015		fase : 3b Verkoop	
gezien : Checker	datum : 24-09-2025	getekend : RHE	gewijzigd :
afmeting : A1	wijzigingsnummer :	project : Hofstad_1A	status : Definitief
onderdeel: Bouwnummer 15, 24		Type A2	
Dura Vermeer Bouw Midden West BV		503100128	
Koningin Wilhelminaplein 8			
1082 HK Amsterdam			
Telefoon: (023) 752 97 00			
E-mail: dvb-mw@dura-vermeer.nl			