




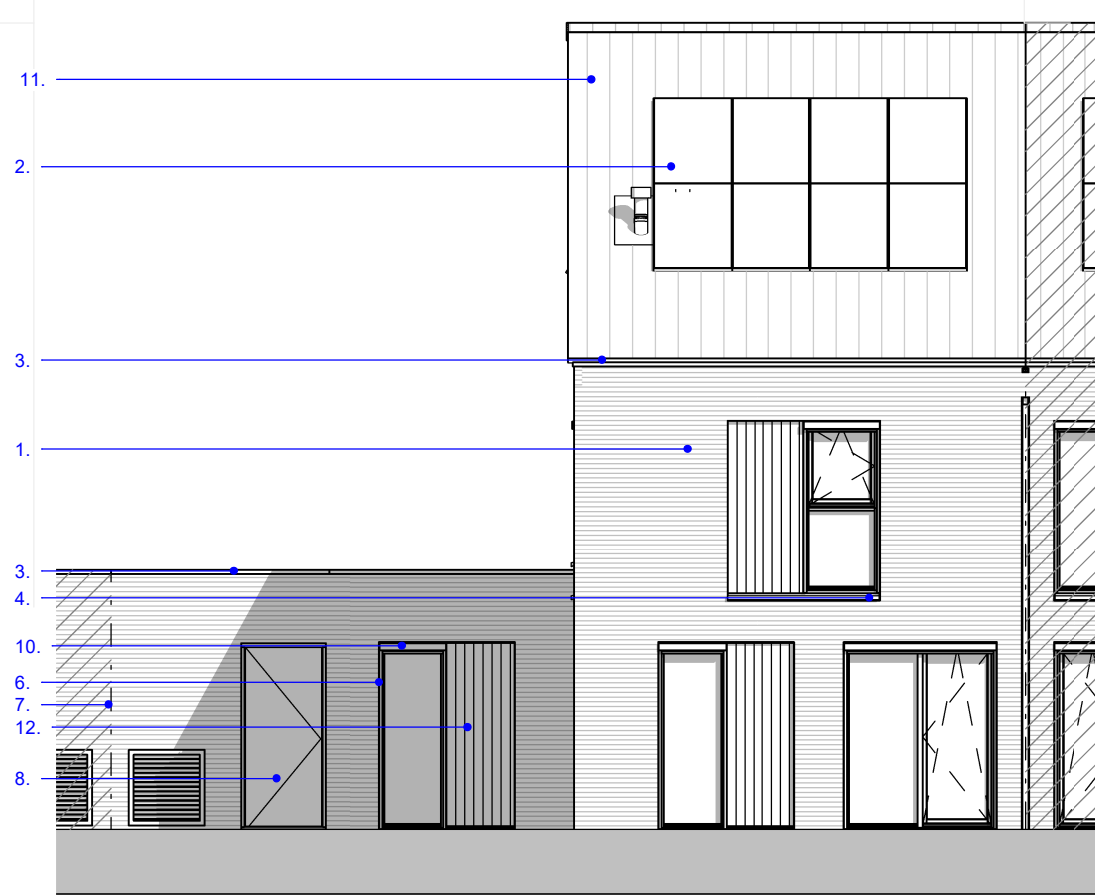


Voorgevel
schaal 1 : 100

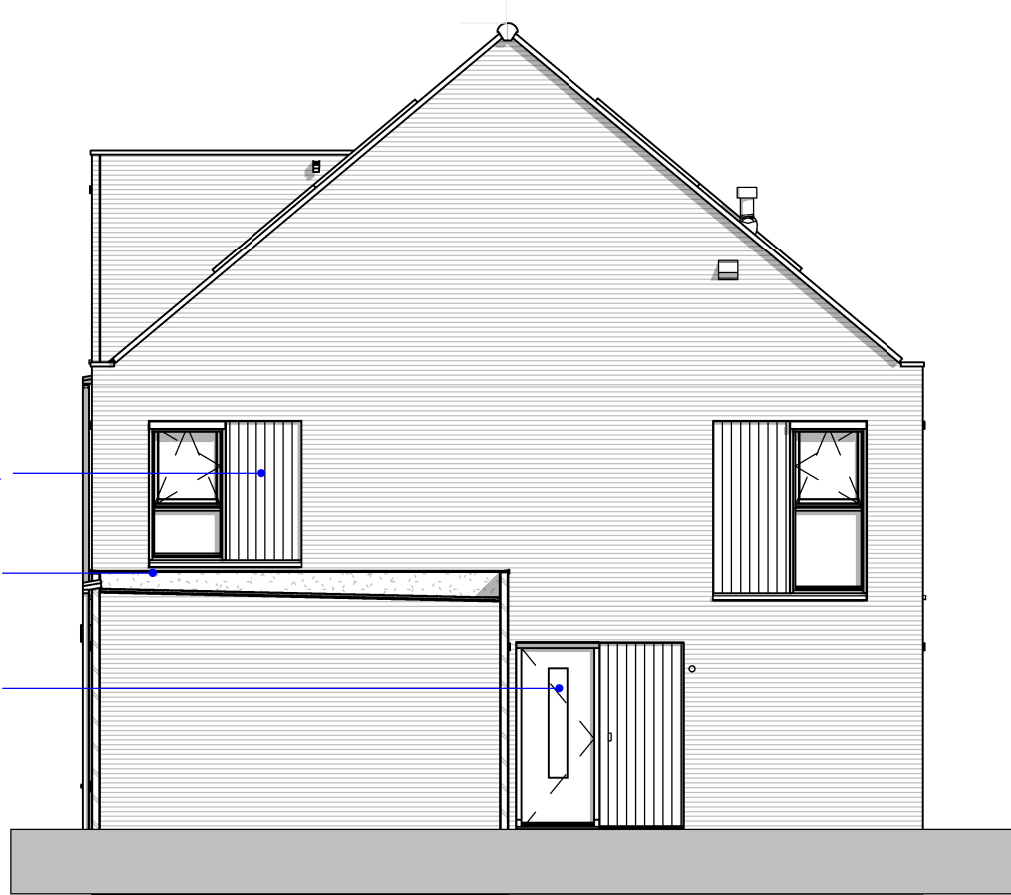


Linker zijgevel
schaal 1 : 100

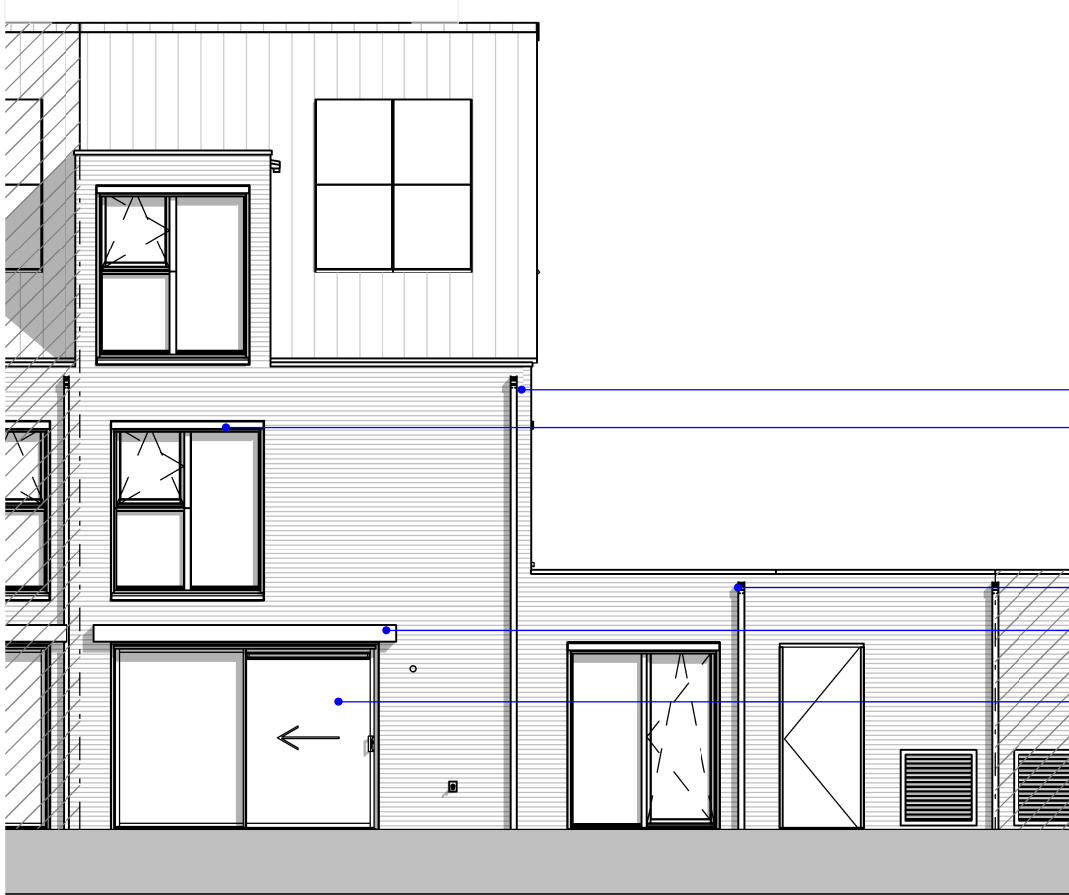


Achtergevel
schaal 1 : 100

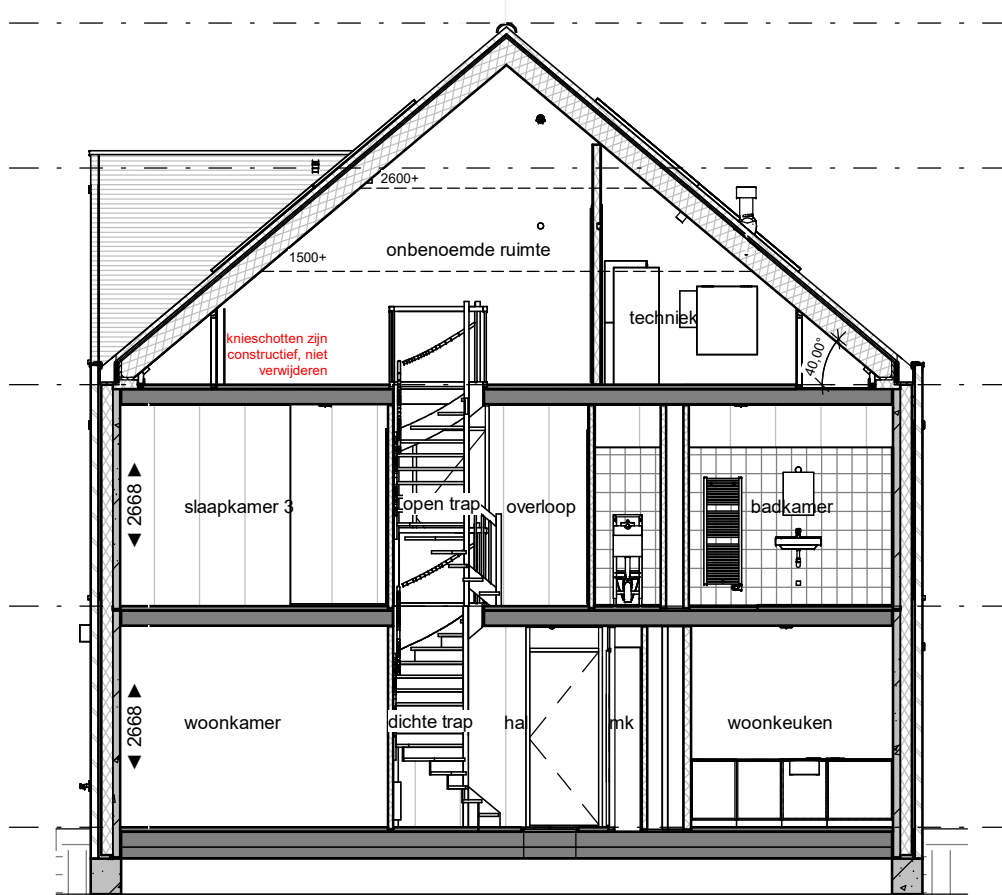


Doorsneden A
schaal 1 : 100

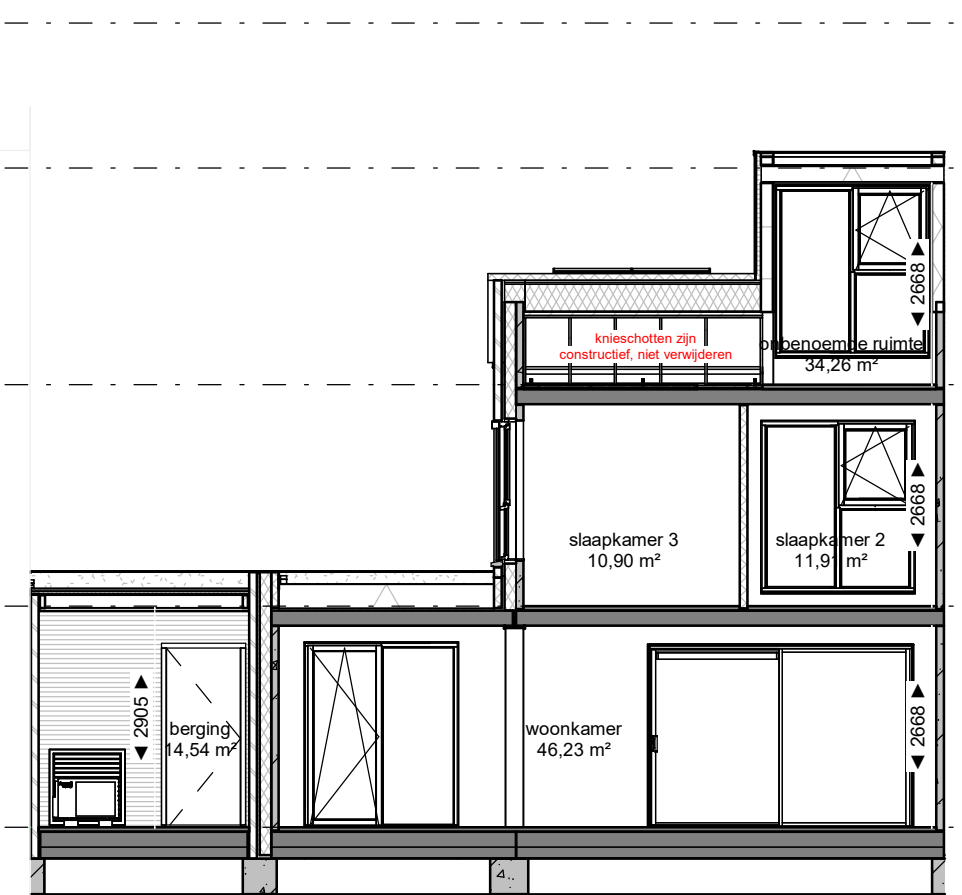


Doorsneden B
schaal 1 : 100

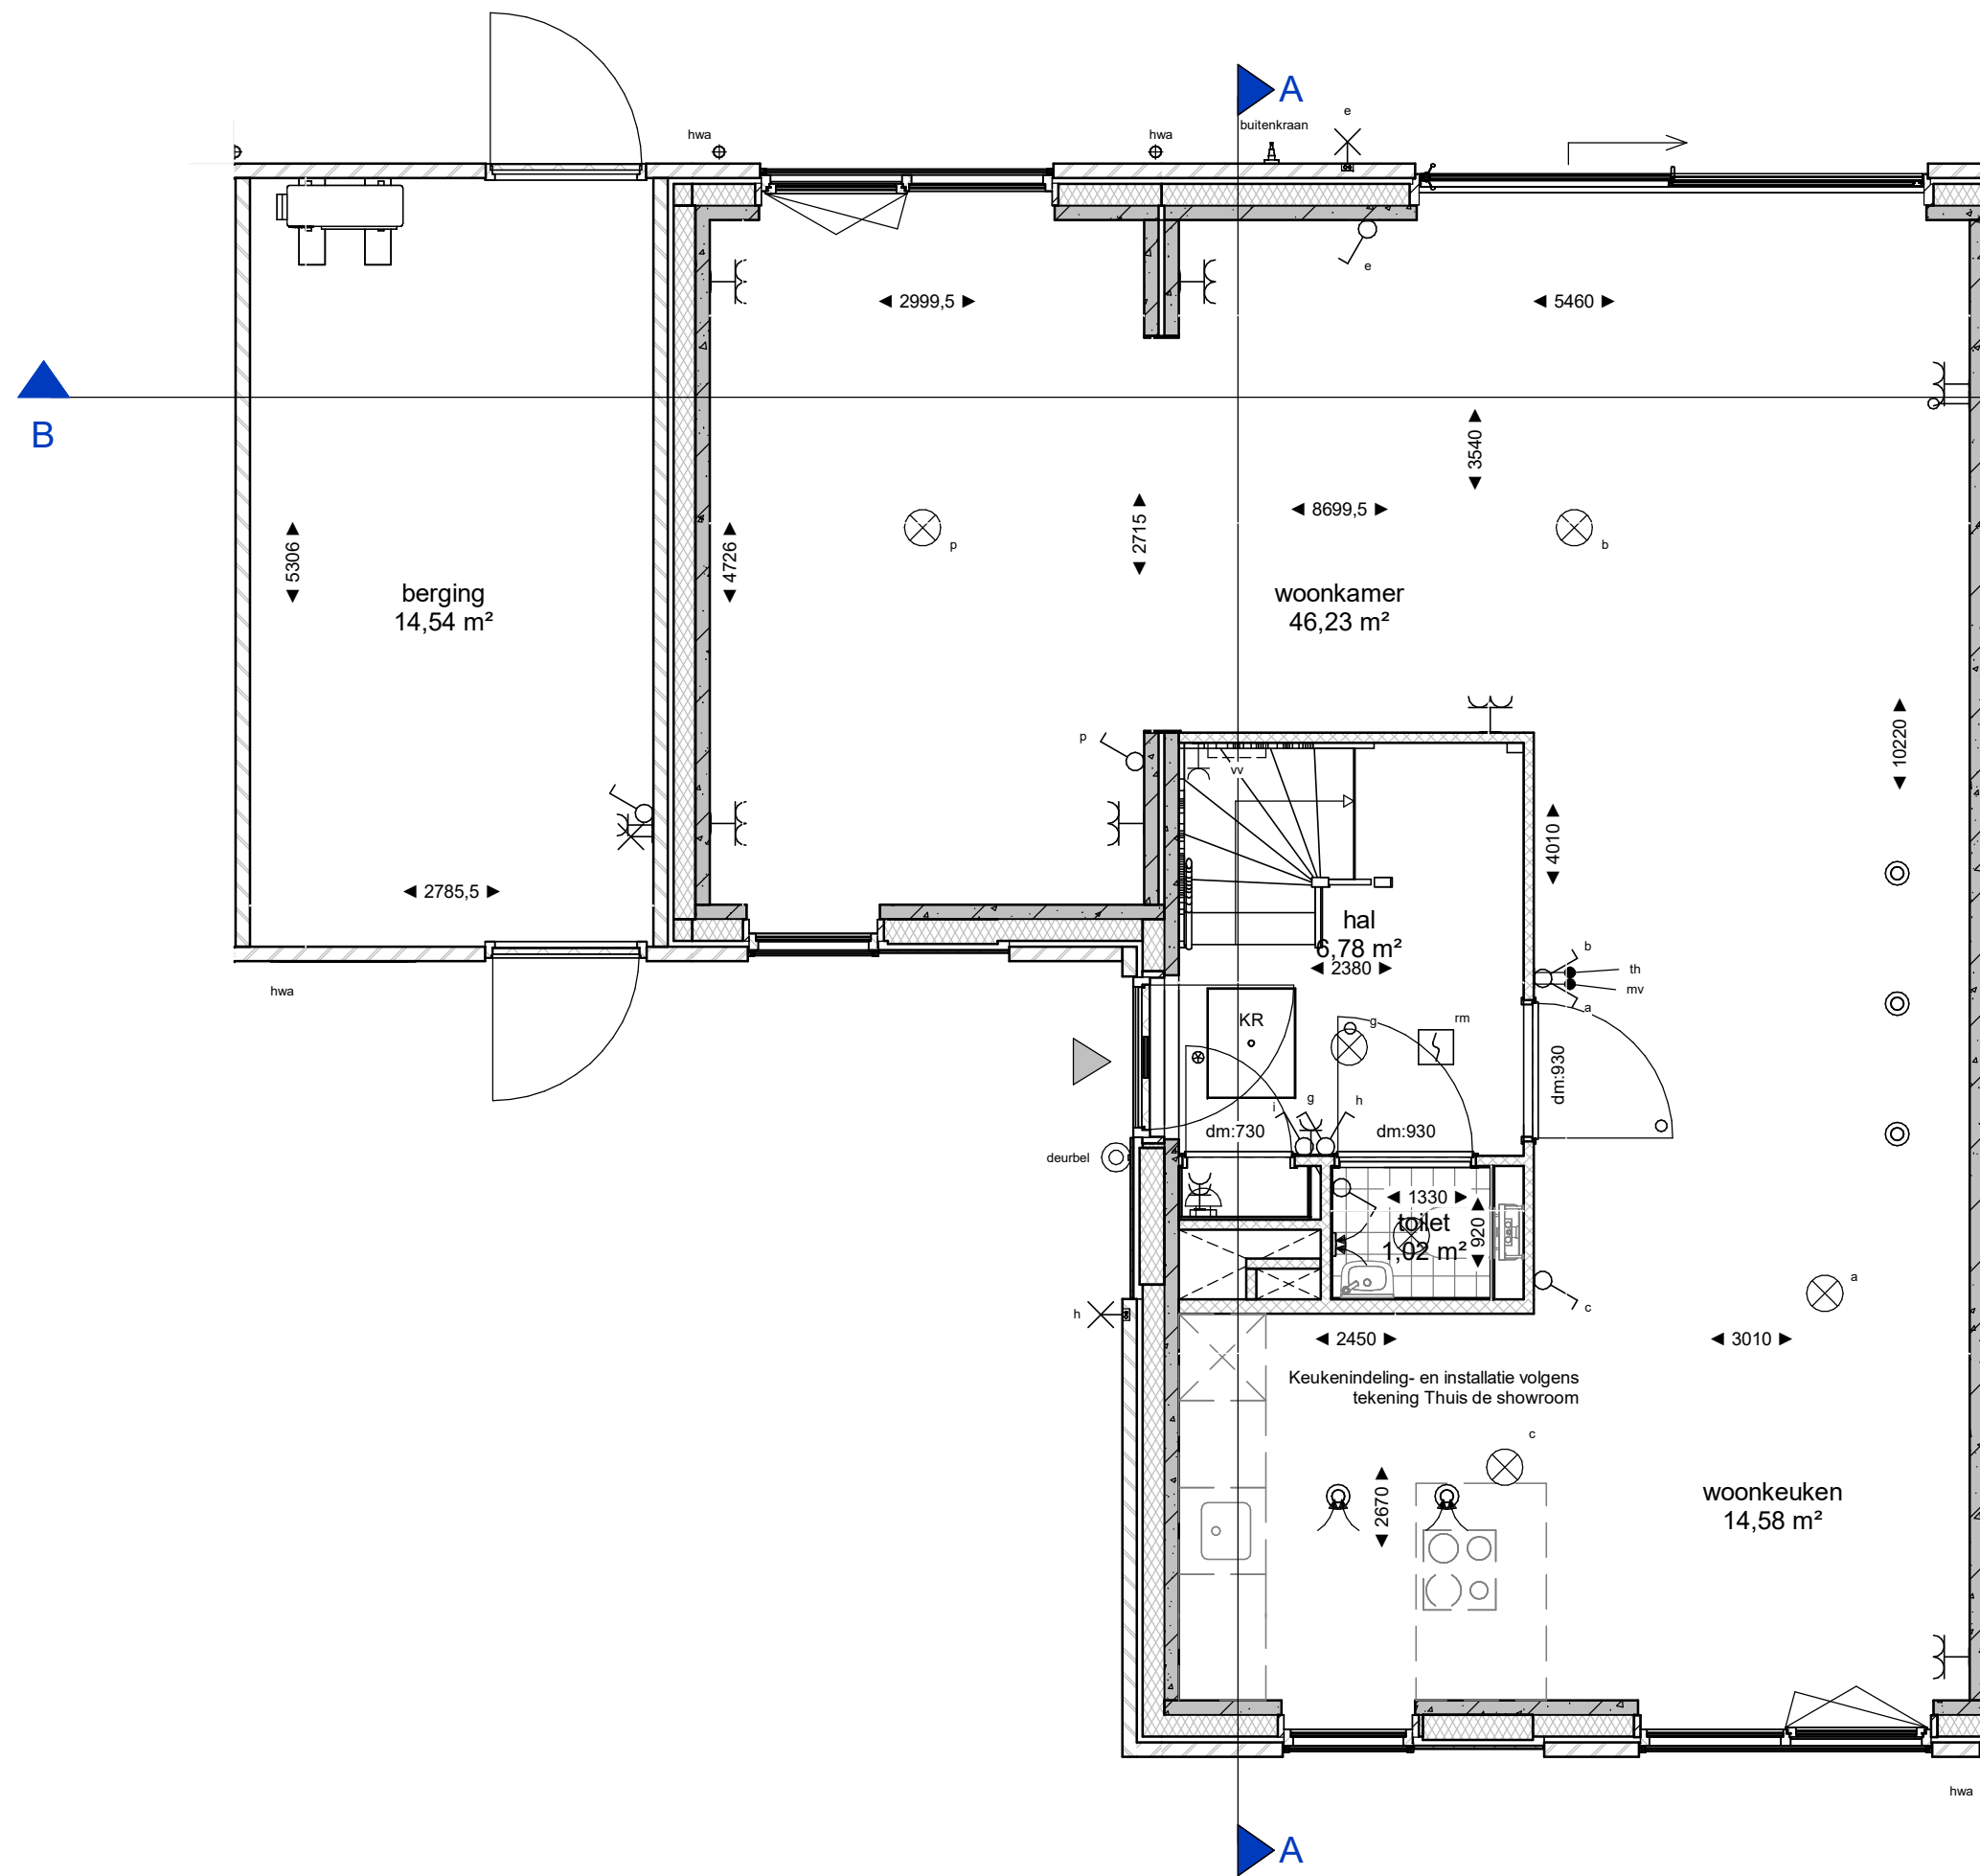

Begane grond
schaal 1 : 50

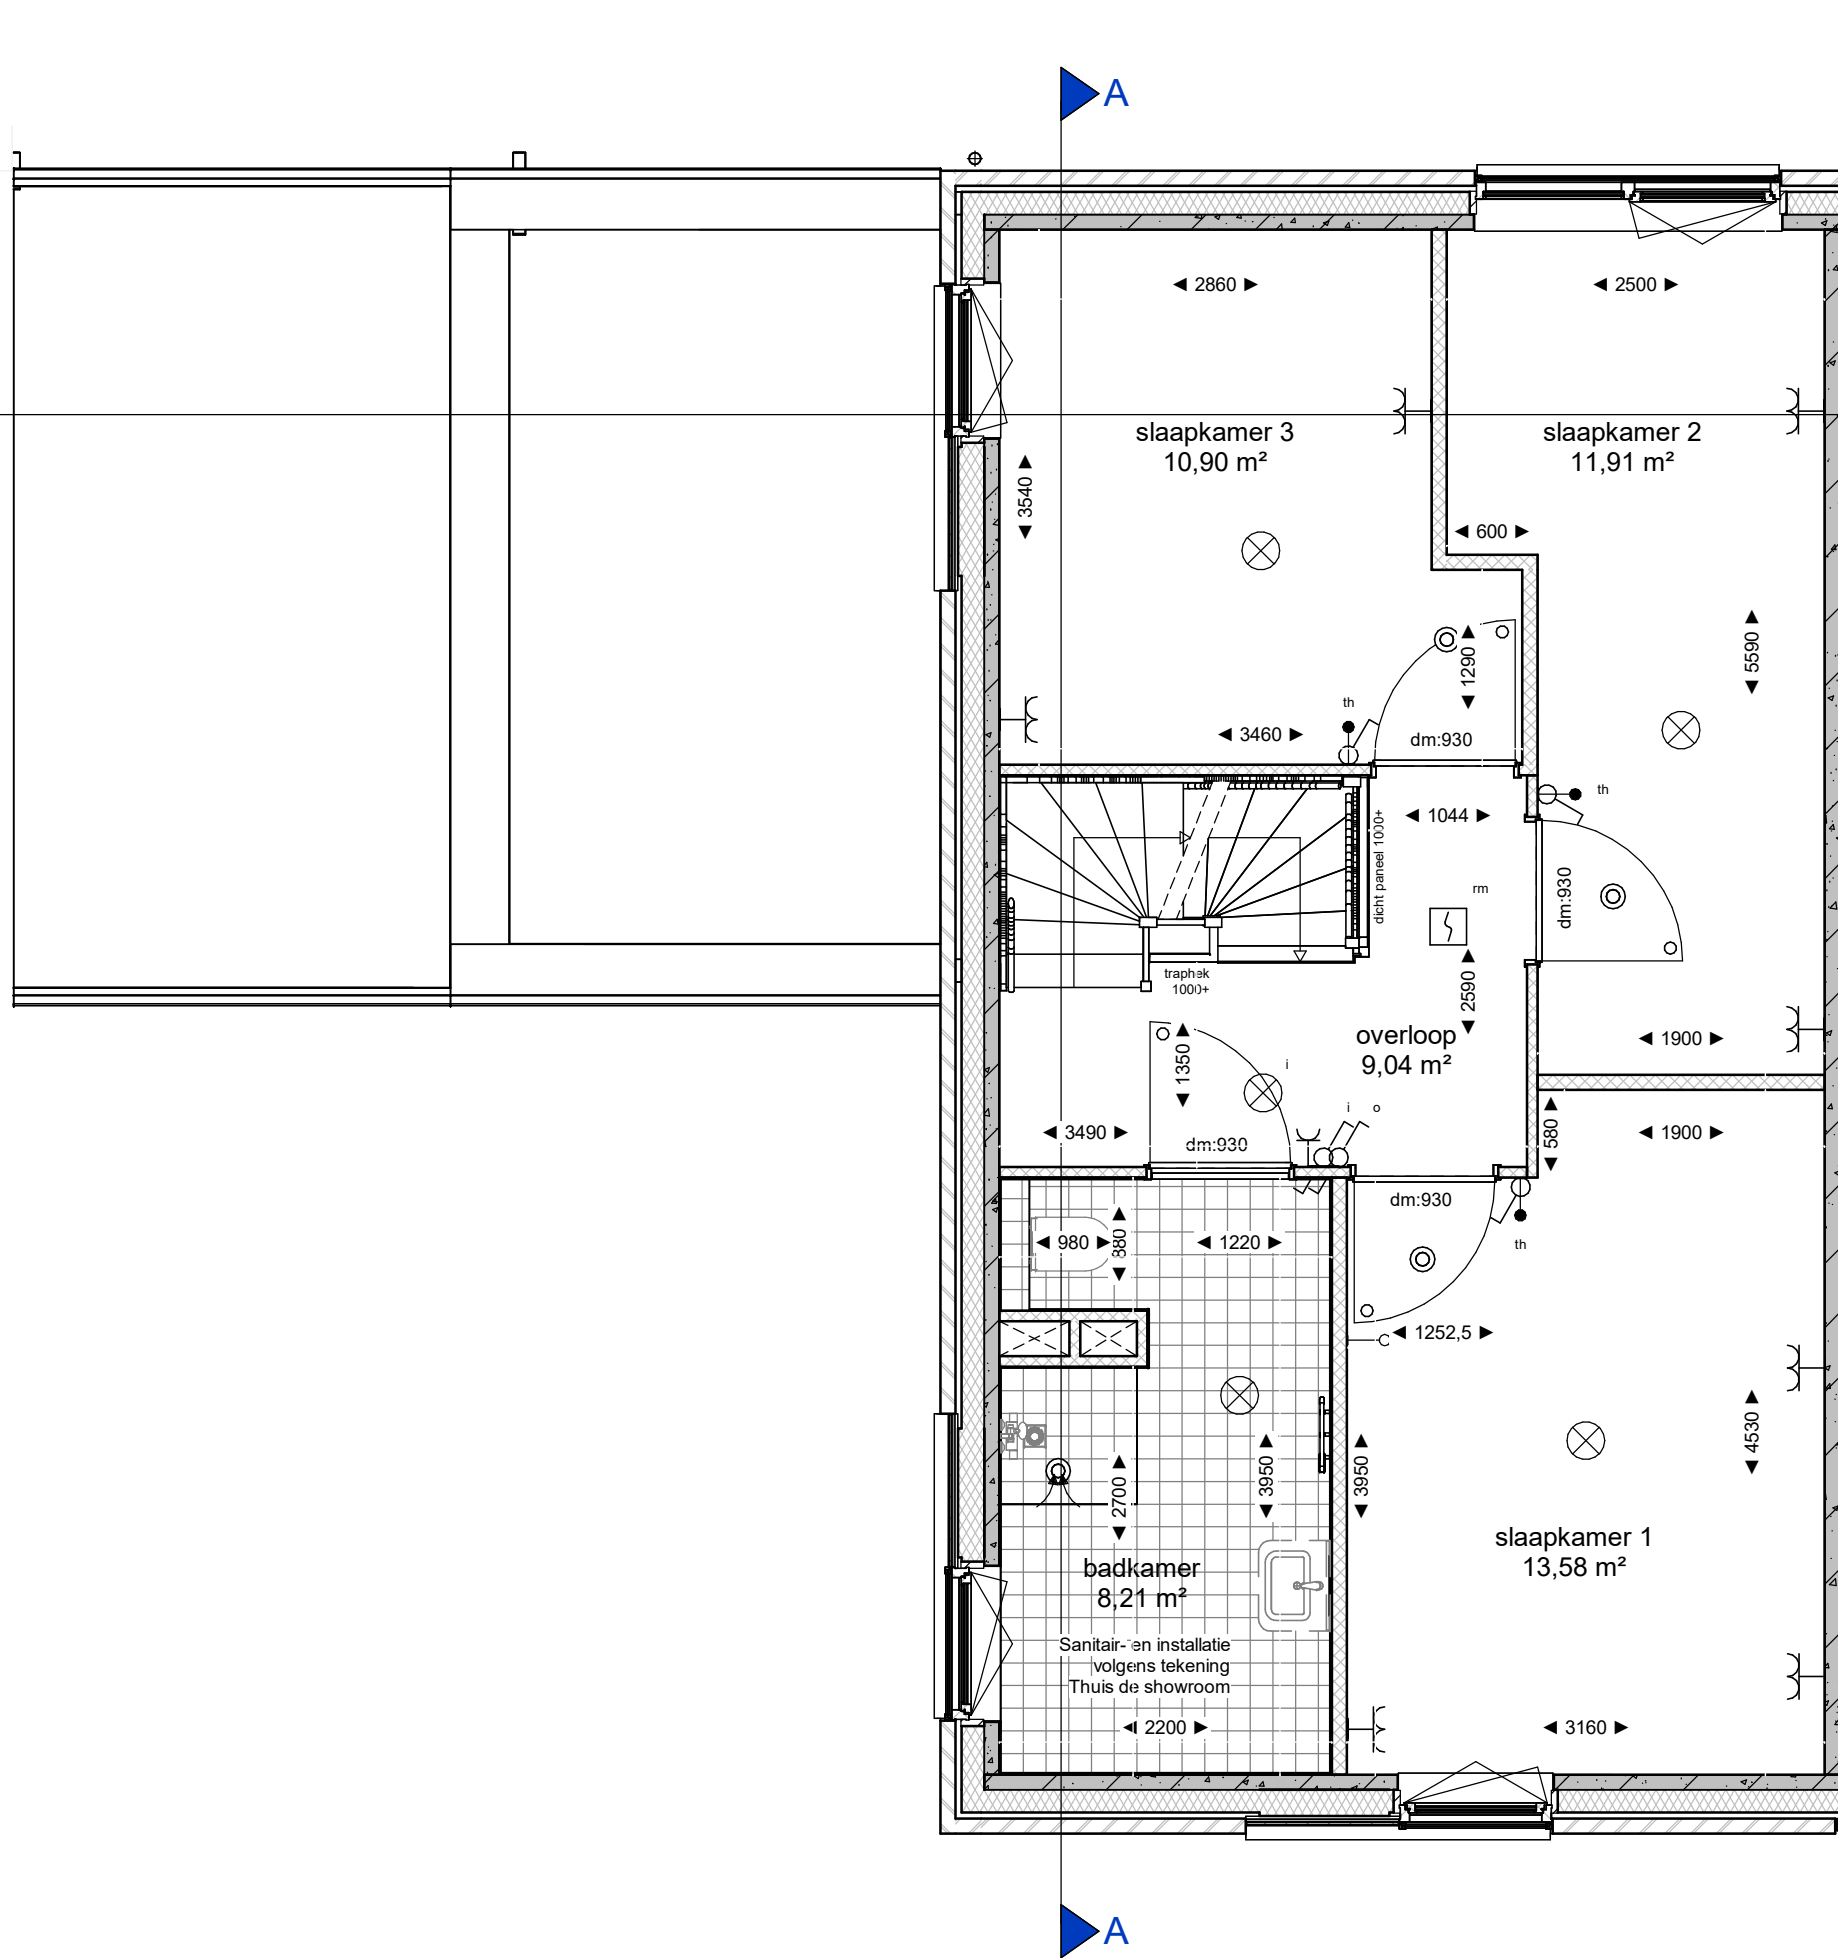

Eerste verdieping
schaal 1 : 50

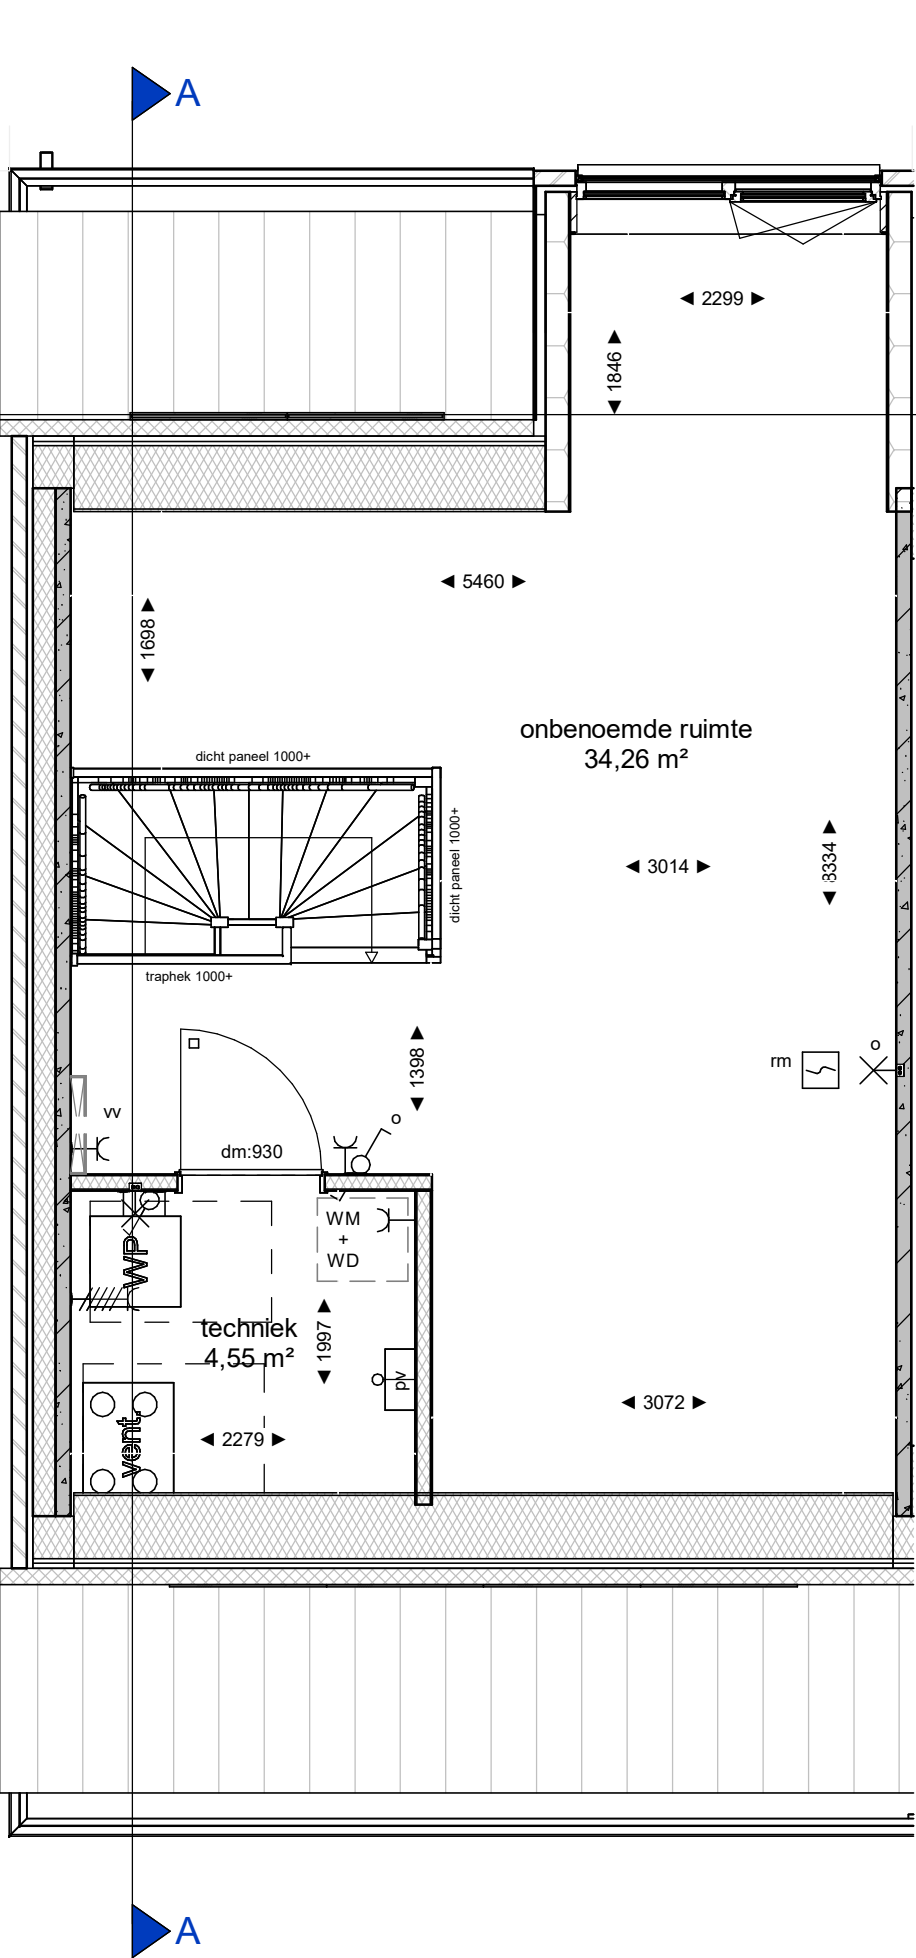

Tweede verdieping
schaal 1 : 50

RENVOOI ALGEMEEN

Maten in de tekening zijn circa en kunnen in werkelijkheid afwijken. Bij een schuine kap wordt gemaakt voerd tot +1500 boven afgewerkte vloer

Positie keuken en keukeninstallatie op tekening zijn indicatief. Nul-tekening van de showroom is leidend

Backkamer en toiletten op tekening zijn indicatief. Nul-tekening van de showroom is leidend

Positie en aantal MV rozetten kunnen wijzigen

Het aantal PV-panelen en de locatie zoals aangegeven op tekening is afhankelijk van oriëntatie en de gekozen optie's. Het aantal PV-panelen kan hierdoor wijzigen. Het liggaat wordt bepaald door de onderaannemer aan de hand van berekeningen van de adviseur

De berging, behorend bij het bouwnummer, staat op de bergingskaart

Tenen inrichting, behorend bij het bouwnummer, staat op de teken inrichtingskaart

Installaties		
m	Roosmeter	schakelaar enkelvlig
o	Atzupunt, capaciteit volgens rapport	schakelaar serie
kl	Kruipk	schakelaar wissel
uk	Meterkast	aansluitpunt boos
wm	Wasmachine opstelplaats	aansluitpunt
wd	Wasdroger opstelplaats	lichtpunt
mv	Mechanische ventilatie	wandlichtpunt
hwa	Hemwaterafvoer	hwa-converter
ov	Overstort voorzieningen platdak volgens opgave constructeur	wandcontactdoos geaard geaard
mv	mv mont. wand	wandcontactdoos geaard dubbel
mv	mv mont. plafond	wandcontactdoos perflax
mv	mv mont. vloer	deurbel
mv	mv mont. muur	deurbel drukk
mv	mv mont. dak	optische rookmelder
mv	mv mont. vloer	optische rookmelder aan de wand
mv	mv mont. dak	centraal aansluitpunt
mv	mv mont. vloer	WTW - warmte terugwinning installatie
mv	mv mont. dak	verdelers vloerverwarming
mv	mv mont. vloer	warmtepomp

bouwtekst		
10 PEL	peilmaat-hoofdekant afgewerkte vloer	MV mechanische ventilatie
11	entree	VV verdelers vloerverwarming
12	Metselwerk	KL kruipk
13	isolatie, type en Rc waarde zie EPC berekening	MK meterkast
14	Kalkzandsteen (afmetingen volgens constructeur)	WP warmtepomp opstelplaats
15	Beton prefab (afmetingen volgens constructeur)	WA wasmachine opstelplaats
16	Beton ihwg (afmetingen volgens constructeur)	WD wasdroger opstelplaats
17	Zandcementdekvloer 50/60mm	TH thermostaat
18	Vloer tegels	
19	Binnewand celenbeton 70/100mm	
20	VSB wand	
21	taphek	
22	Hoogte traphek is 1000mm, spijlen h.o.h. 100mm	

- kleur- en materialenkaart
1. Metselwerk, wildverband, geel gemaansoerd
 2. PV-panelen, zwart
 3. Daktrim, aluminium RAL 7002
 4. Raandorpel beton, wit gespigmenteerd
 5. Hwa aluminium, RAL 1013
 6. Koelplaat hout, RAL 7002
 7. Ramen hout, RAL 7002
 8. Deuren hout, RAL 7002
 9. Schuifpui aluminium, RAL 7002
 10. Screens ter plaatse van alle kozijnen behouders voordeur. Achterpui knikarm scherm. Kast: RAL 7002. Doek: antraciet
 11. Dakpan, zwart
 12. Gevelpaneel hout,
 13. Vleermuskast
 14. Huisvuurkast
 15. Spreuwerk



 Dura Vermeer Bouw Midden West BV Koningin Wilhelminaplein 6 1002 HK Amsterdam Telefoon: (020) 752 97 00 E-mail: d-v-mw@dura-vermeer.nl	tek. nr. : VKC-041-Dsp	fase : 3b Verkoop
	groot. : RHE	datum : 24-09-2025
	afmeting : A1	gewijzigd : wijzigingsnummer :
	project : Hofstad_1B	onderdeel: Bouwnummer 41
	schaal : 1:50	status : Definitief
	projectnummer : 503100128	