



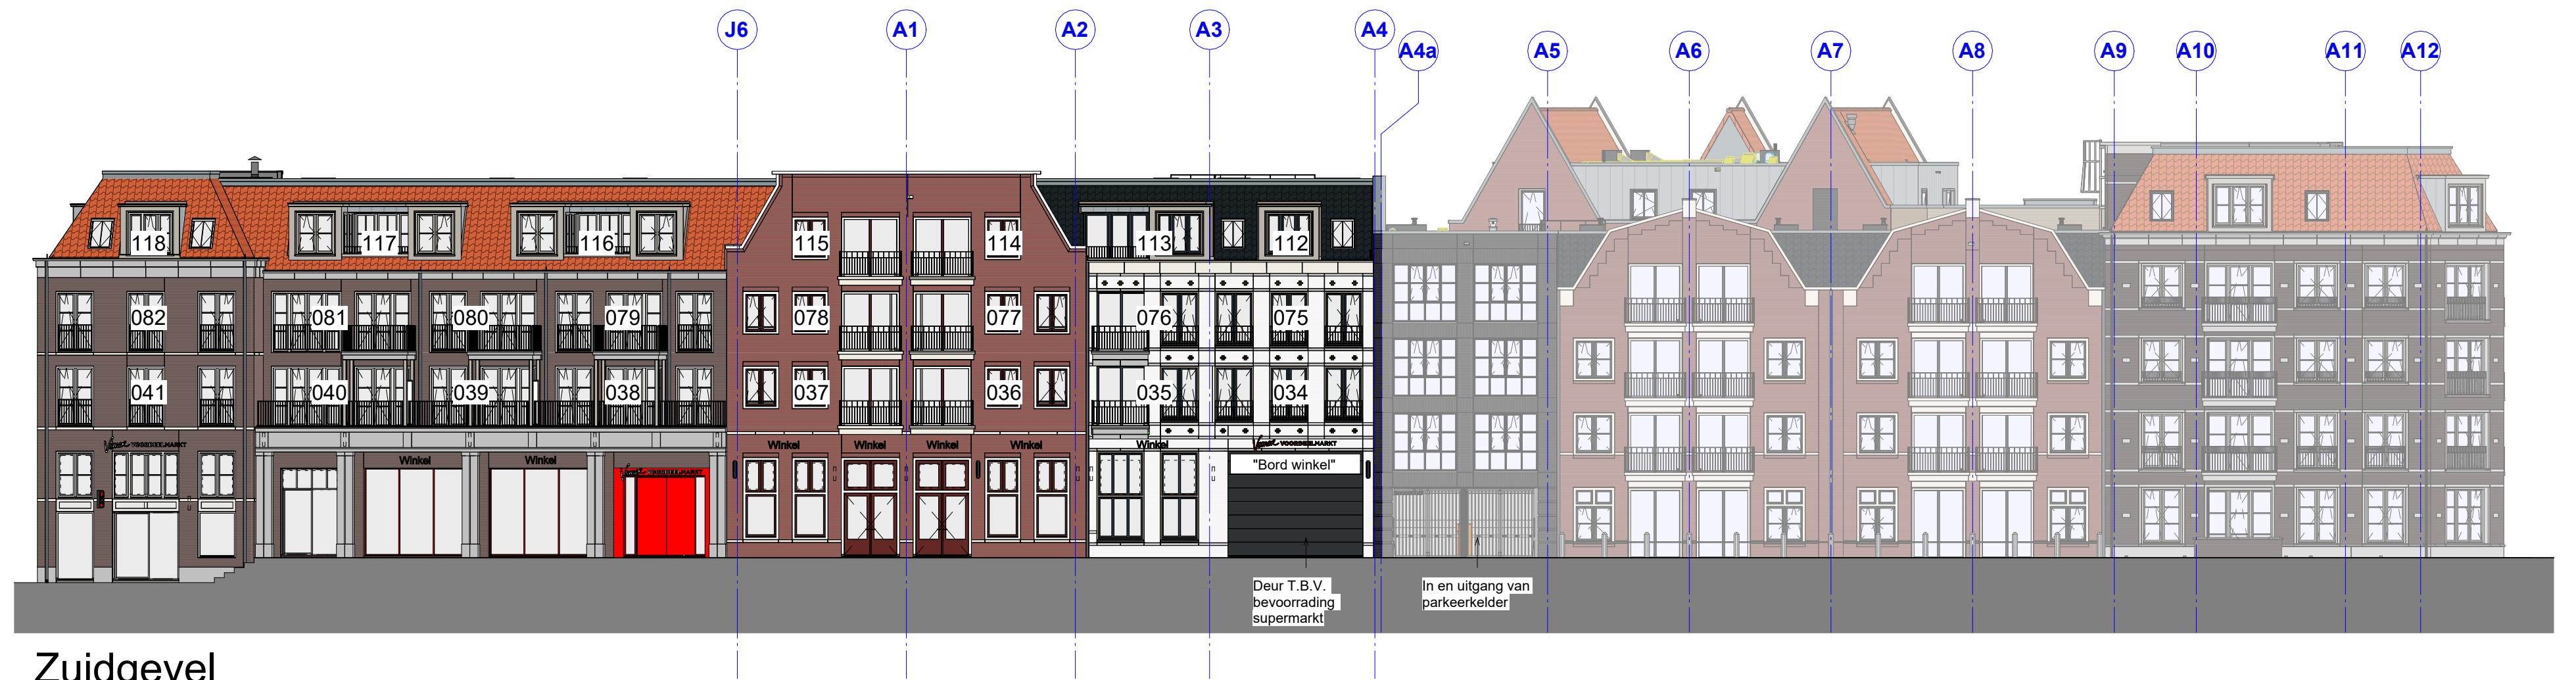

Zuidgevel



Noordgevel

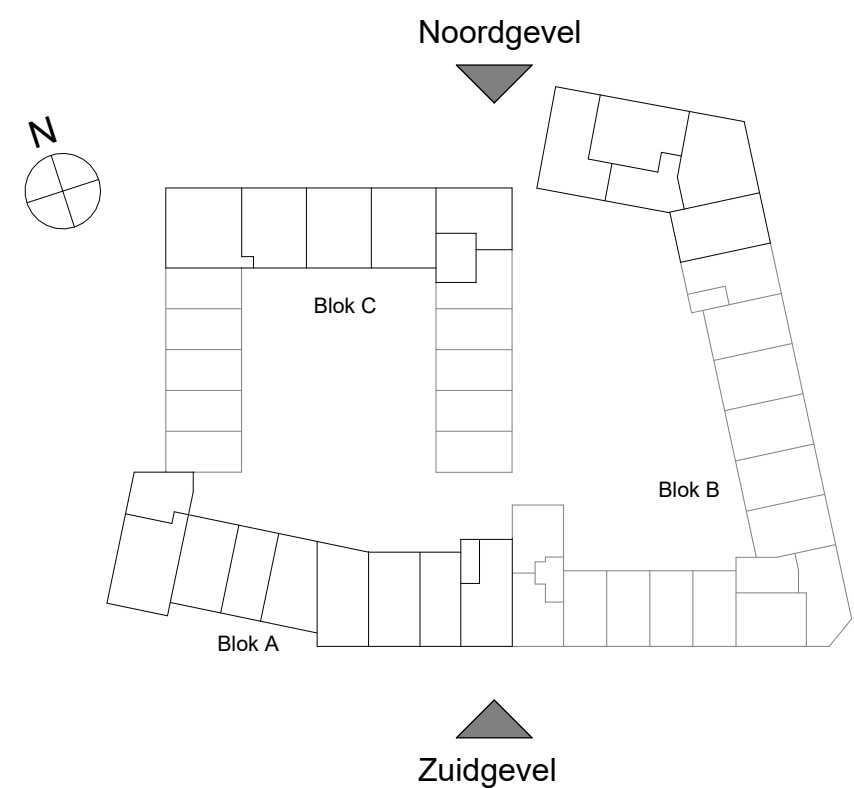


Opdrachtgever	Schaal
M.J. de Nijs en Zonen B.V.	1:200
Oudewal 21	Formaat
1749 CA Warmenhuizen	A2
Project	Architect
Hart van Gouwhaven te Monnickendam	Mulleners+Mulleners
	Getekend
	Alynia
	Datum
	12-05-2025
Onderdeel	Gewijzigd
Noord en Zuidgevel	07-07-2025
	17-10-2025
Fase	Bladnummer
	VK-10 6045



Westgevel



Oostgevel

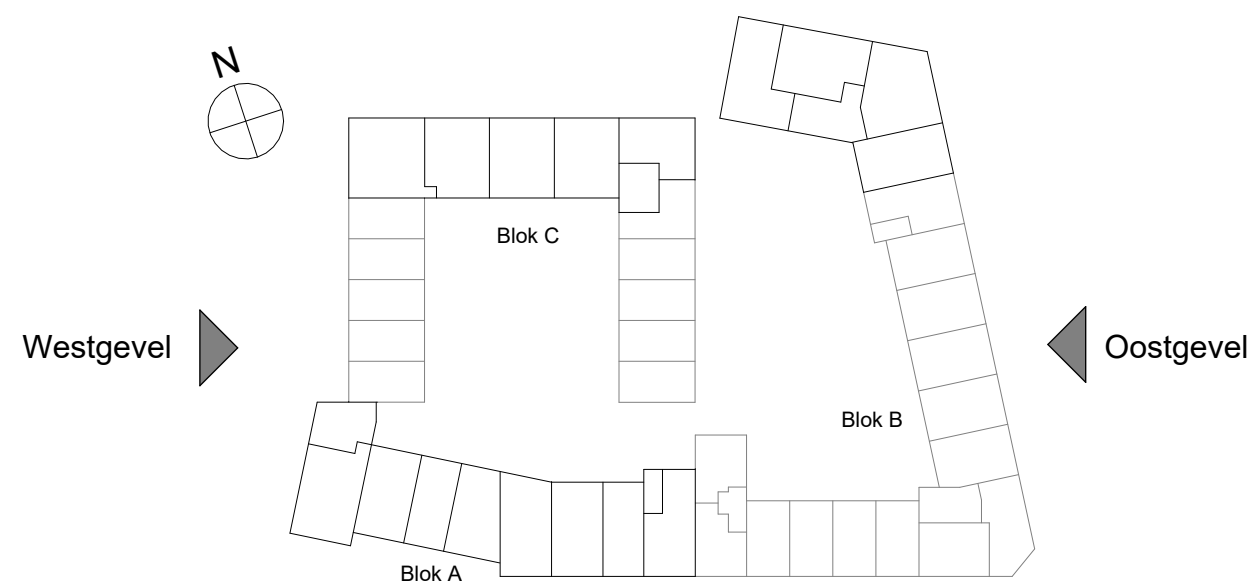

Opdrachtgever
M.J. de Nijs en Zonen B.V.
Oudewal 21
1749 CA Warmenhuizen

Schaal
1:200
Formaat
A2

Project
Hart van Gouwhaven te Monnickendam

Architect
Mulleners+Mulleners

Getekend
Alynia

Datum
12-05-2025


Onderdeel
Oost en Westgevel

Gewijzigd
07-07-2025
17-10-2025

Fase

Bladnummer


VK-11 6045

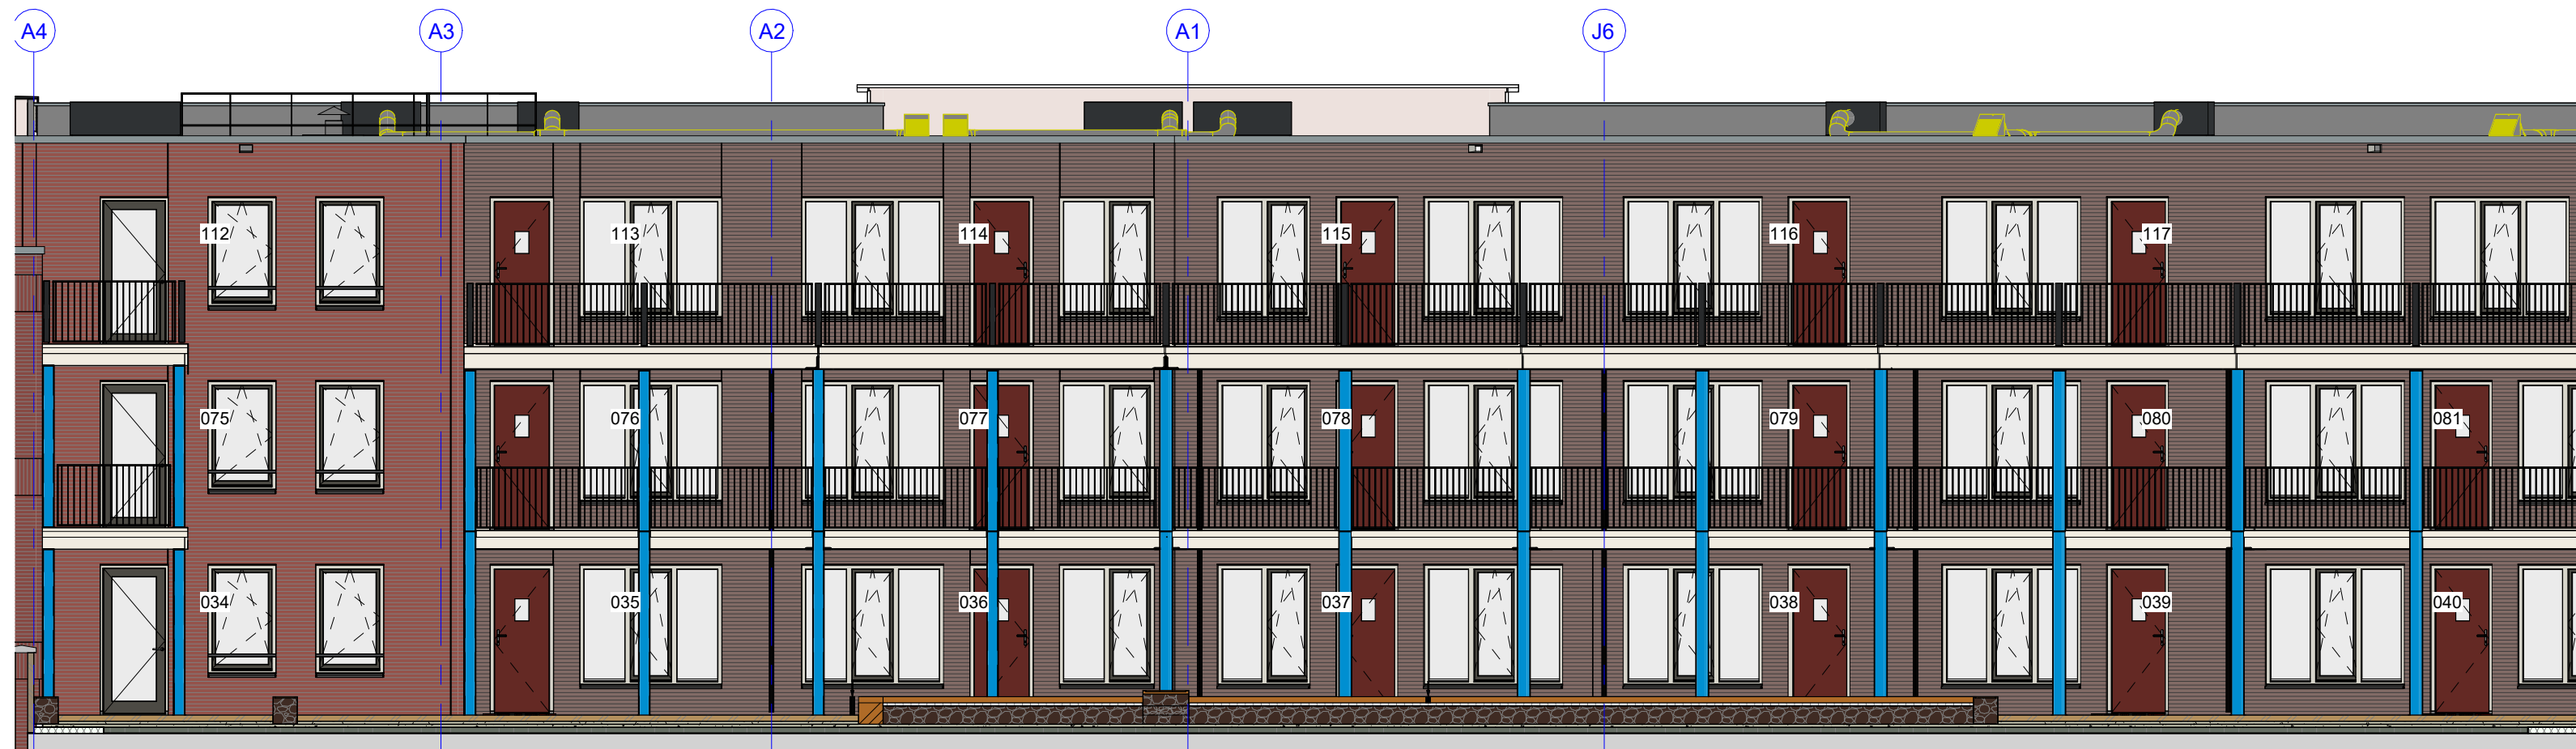


Binnengevel blok A



Binnengevel blok B

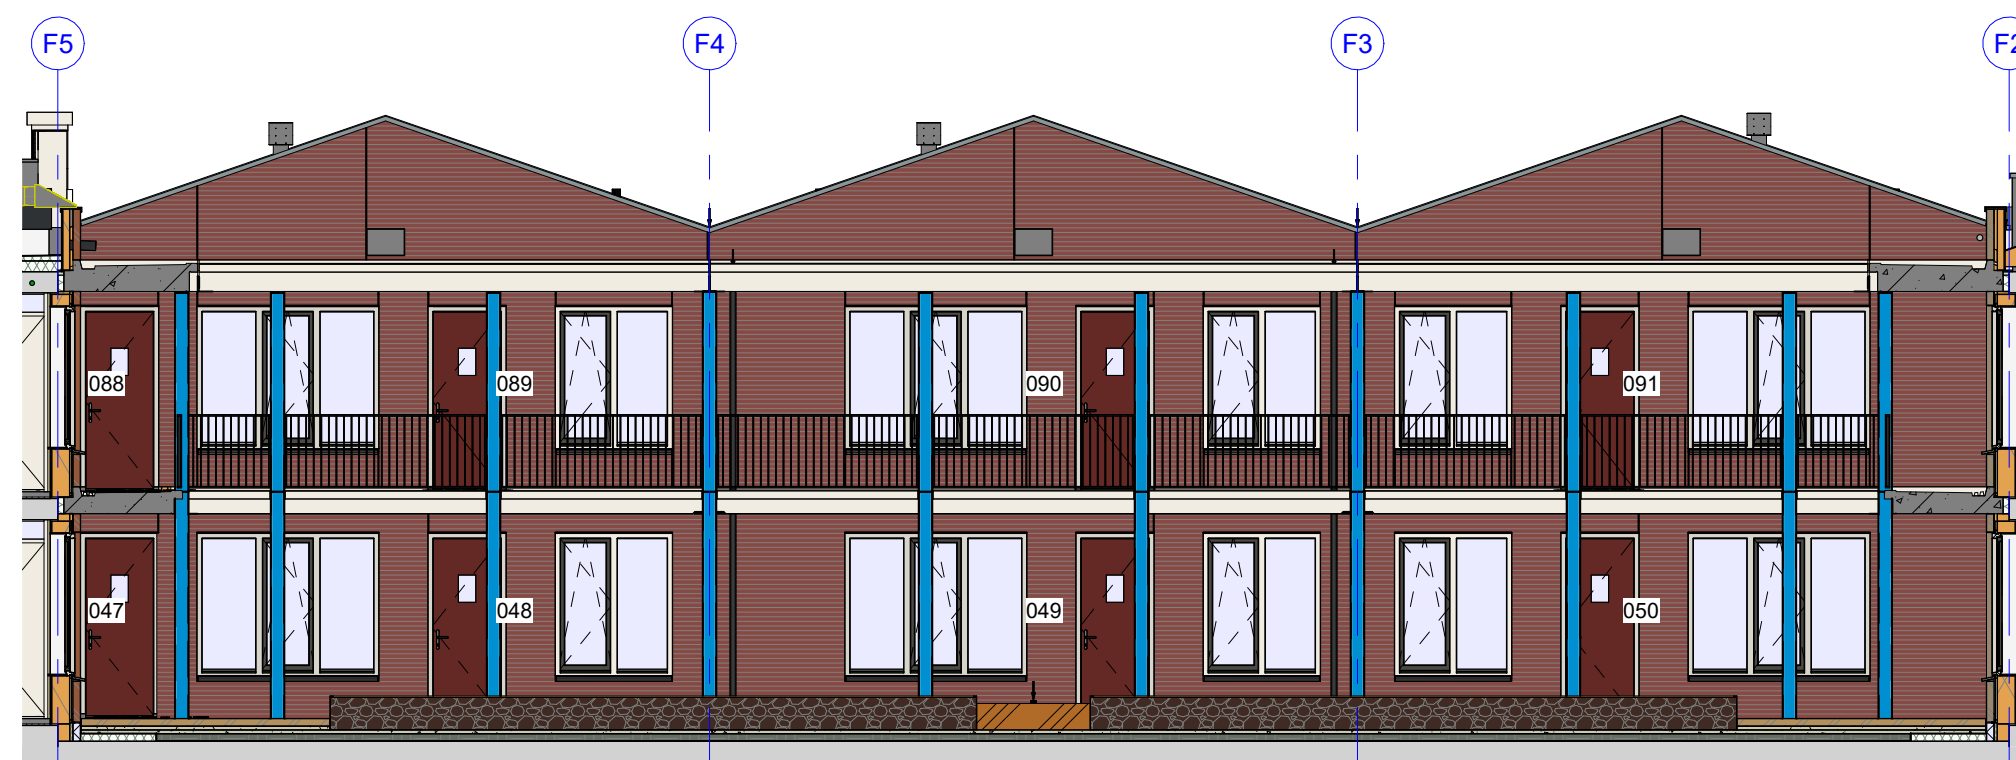

Binnengevel blok C

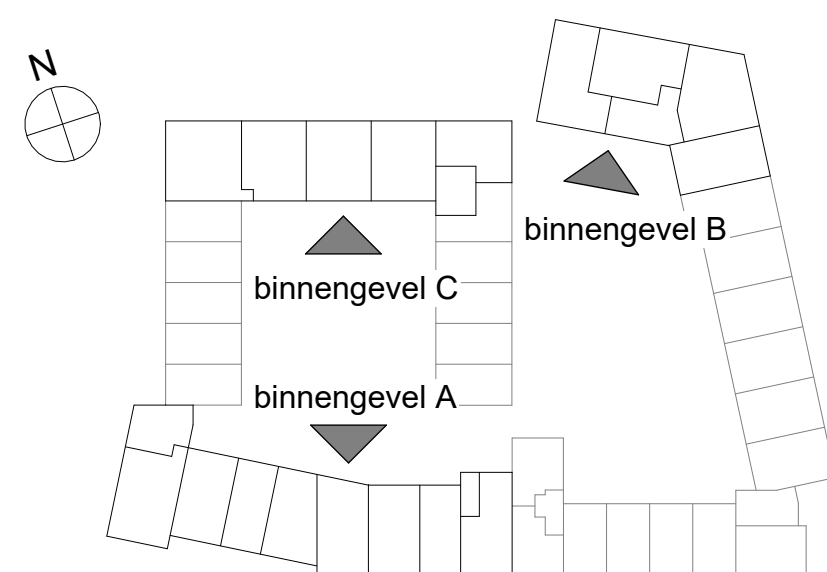

Opdrachtgever	Schaal
M.J. de Nijs en Zonen B.V.	1:100
Oudewal 21	Formaat
1749 CA Warmenhuizen	A2
Project	Architect
Hart van Gouwhaven te Monnickendam	Mulleners+Mulleners
	Getekend
	Alynia
	Datum
	12-05-2025
Onderdeel	Gewijzigd
Binnengevels	07-07-2025
	17-10-2025
Fase	Bladnummer

VK-12 6045



Opdrachtgever
M.J. de Nijs en Zonen B.V.
Oudewal 21
1749 CA Warmenhuizen

Project
Hart van Gouwhaven te Monnickendam

Architect
Mulleners+Mulleners

Getekend
Alynia

Schaal
1:200

Formaat
A2



Datum
12-05-2025

Onderdeel
Gewijzigd

Fase
Bladnummer

Overzicht Kelder


VK-02 6045

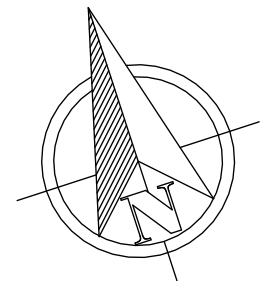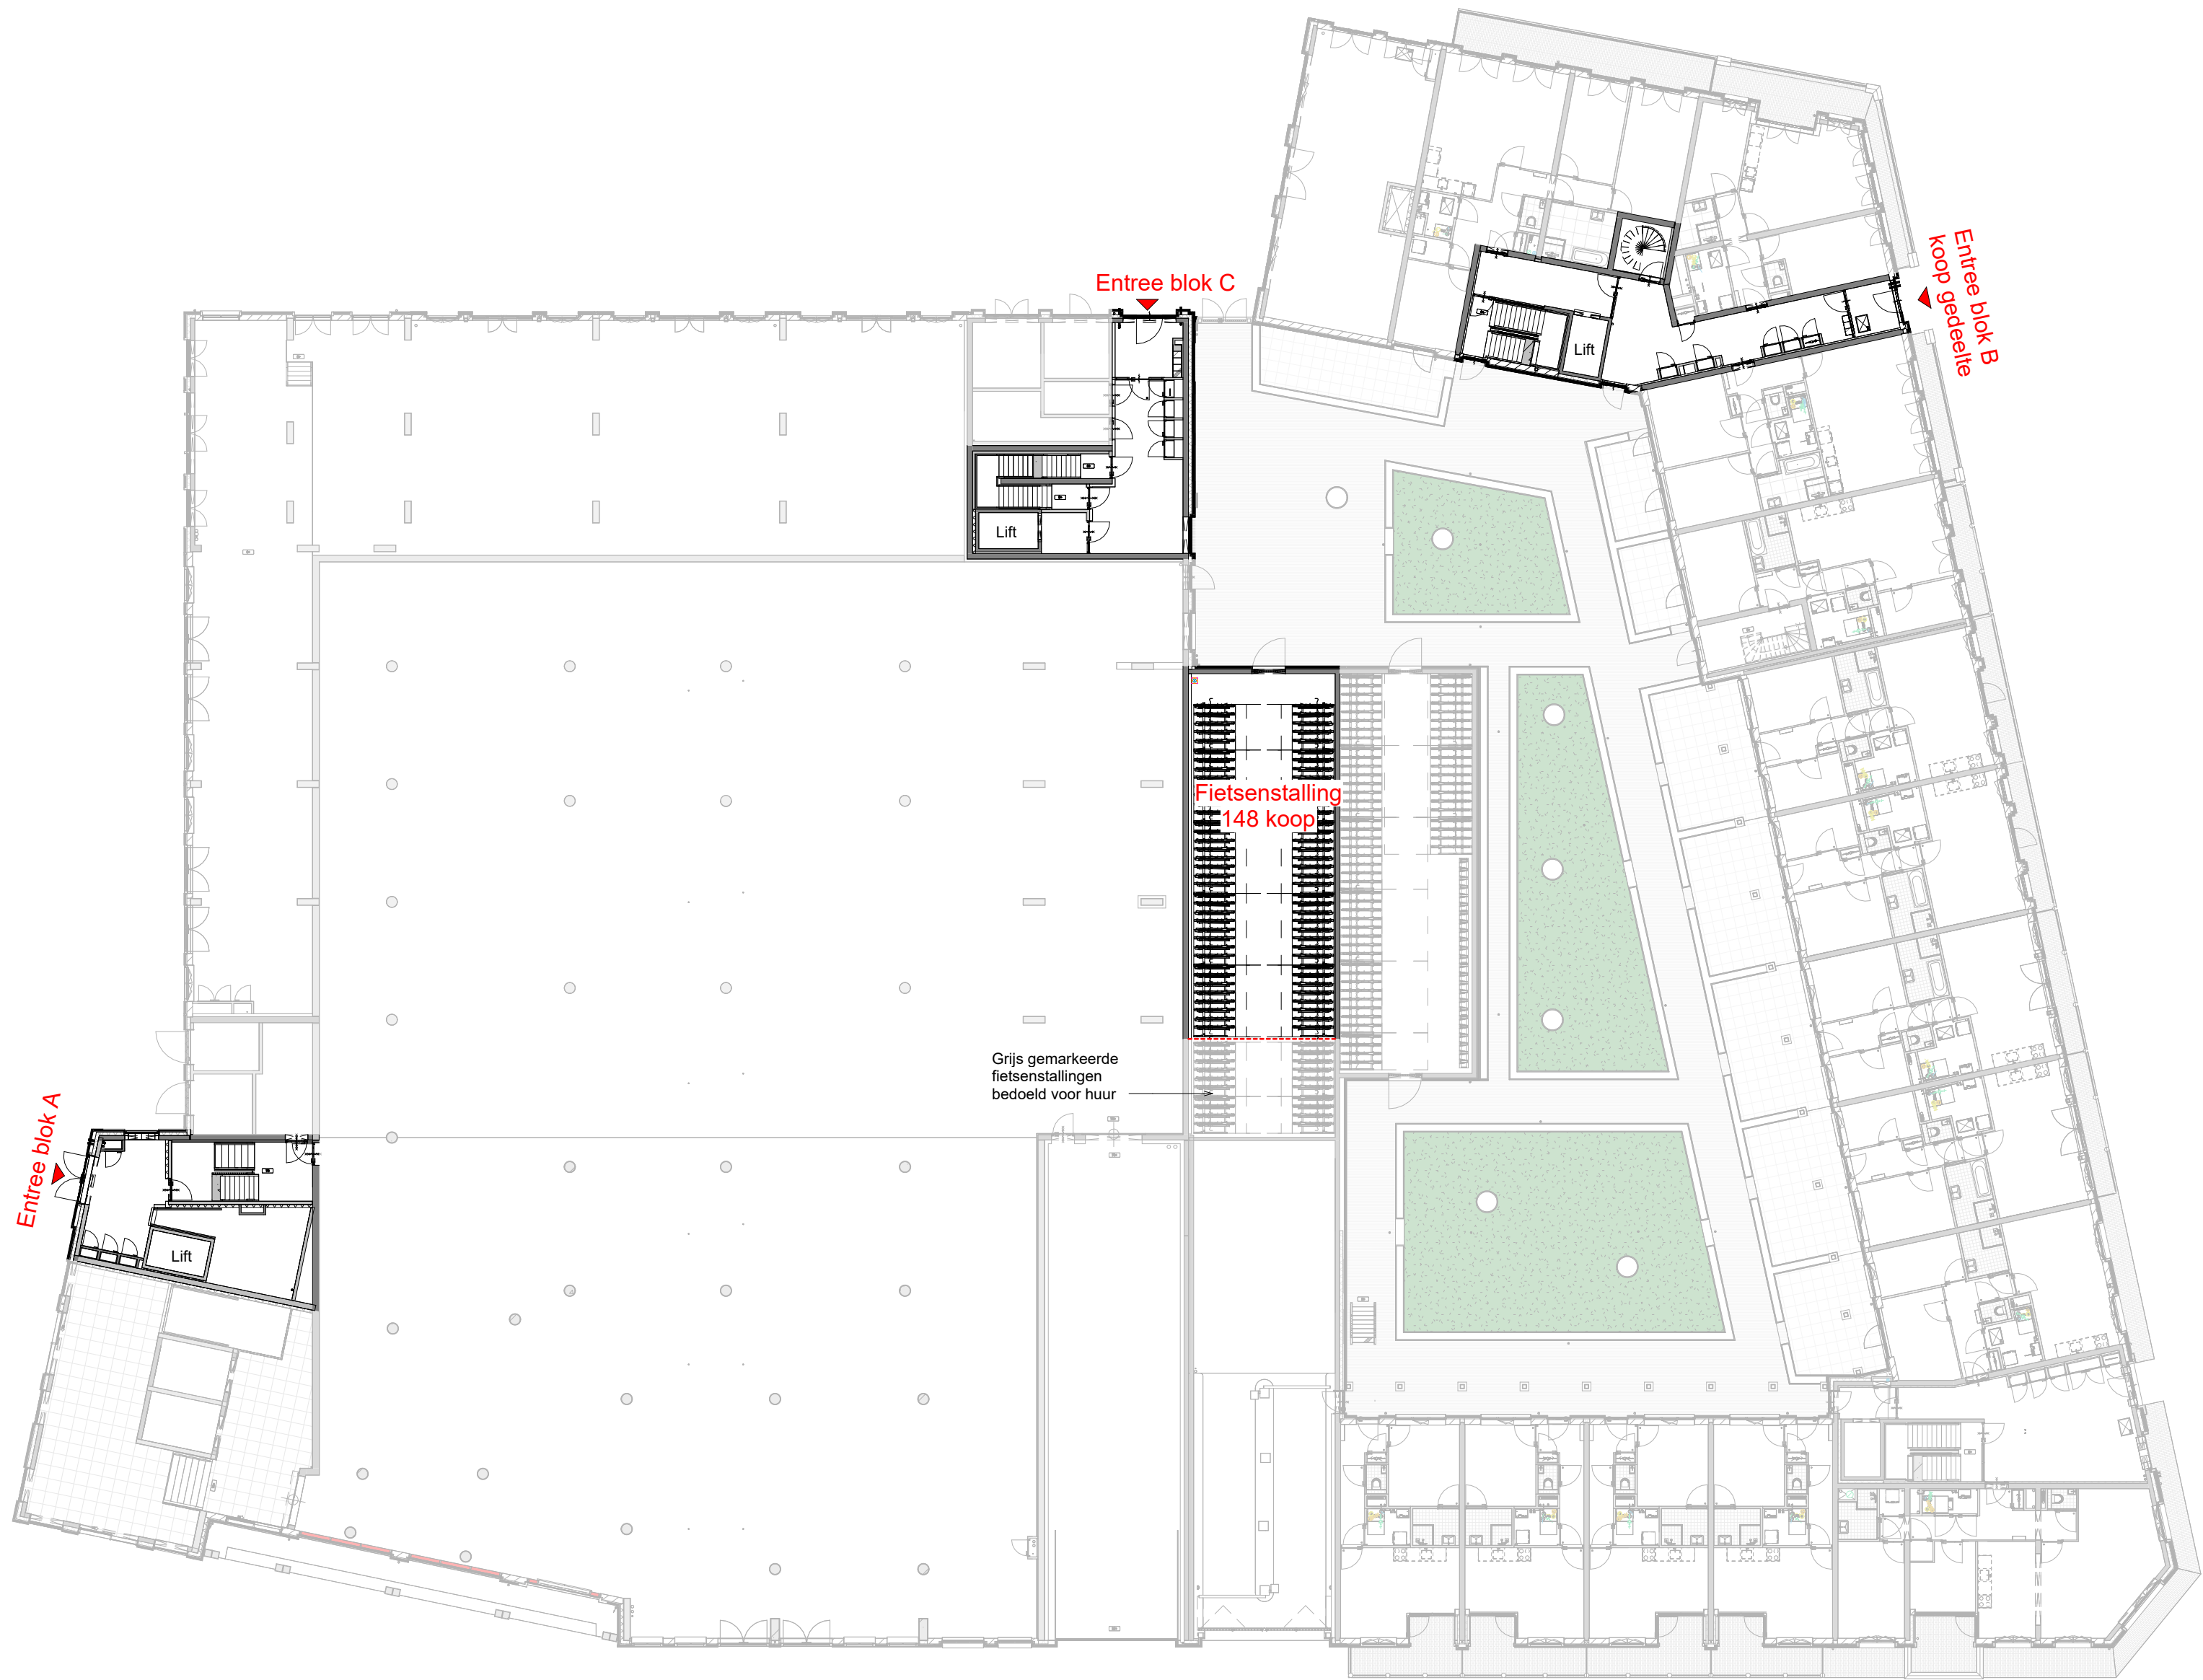


Opdrachtgever		Schaal
M.J. de Nijs en Zonen B.V.		1:250
Oudewal 21		Formaat
1749 CA Warmenhuizen		A2
Project		Architect
Hart van Gouwhaven te Monnickendam		Mulleners+Mulleners
		Getekend
		Alynia
		Datum
		12-05-2025
Onderdeel		Gewijzigd
Overzicht entrees		
Fase		Bladnummer
		VK-04 6045




1e Verdieping

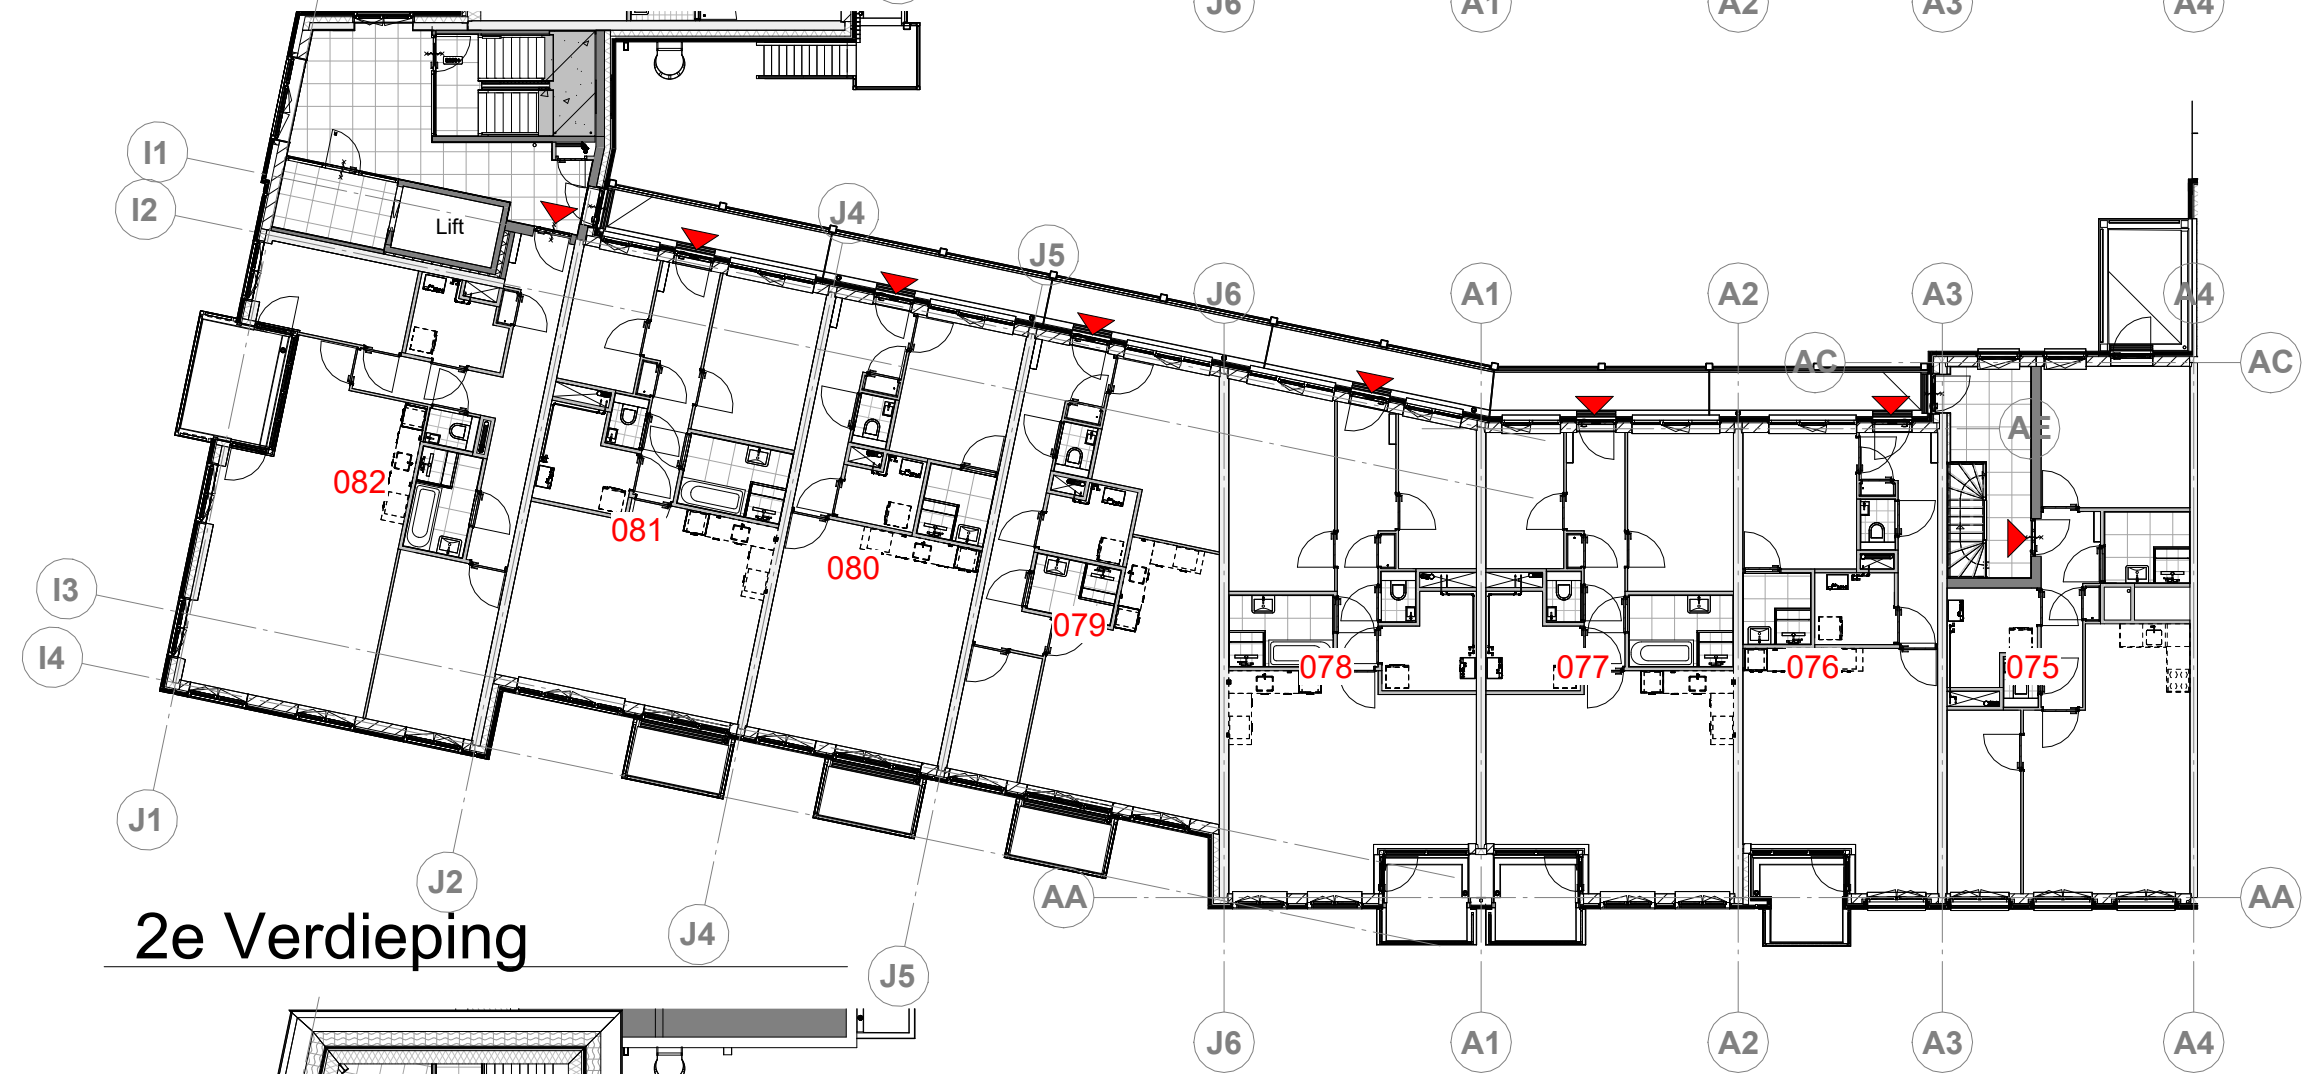

2e Verdieping

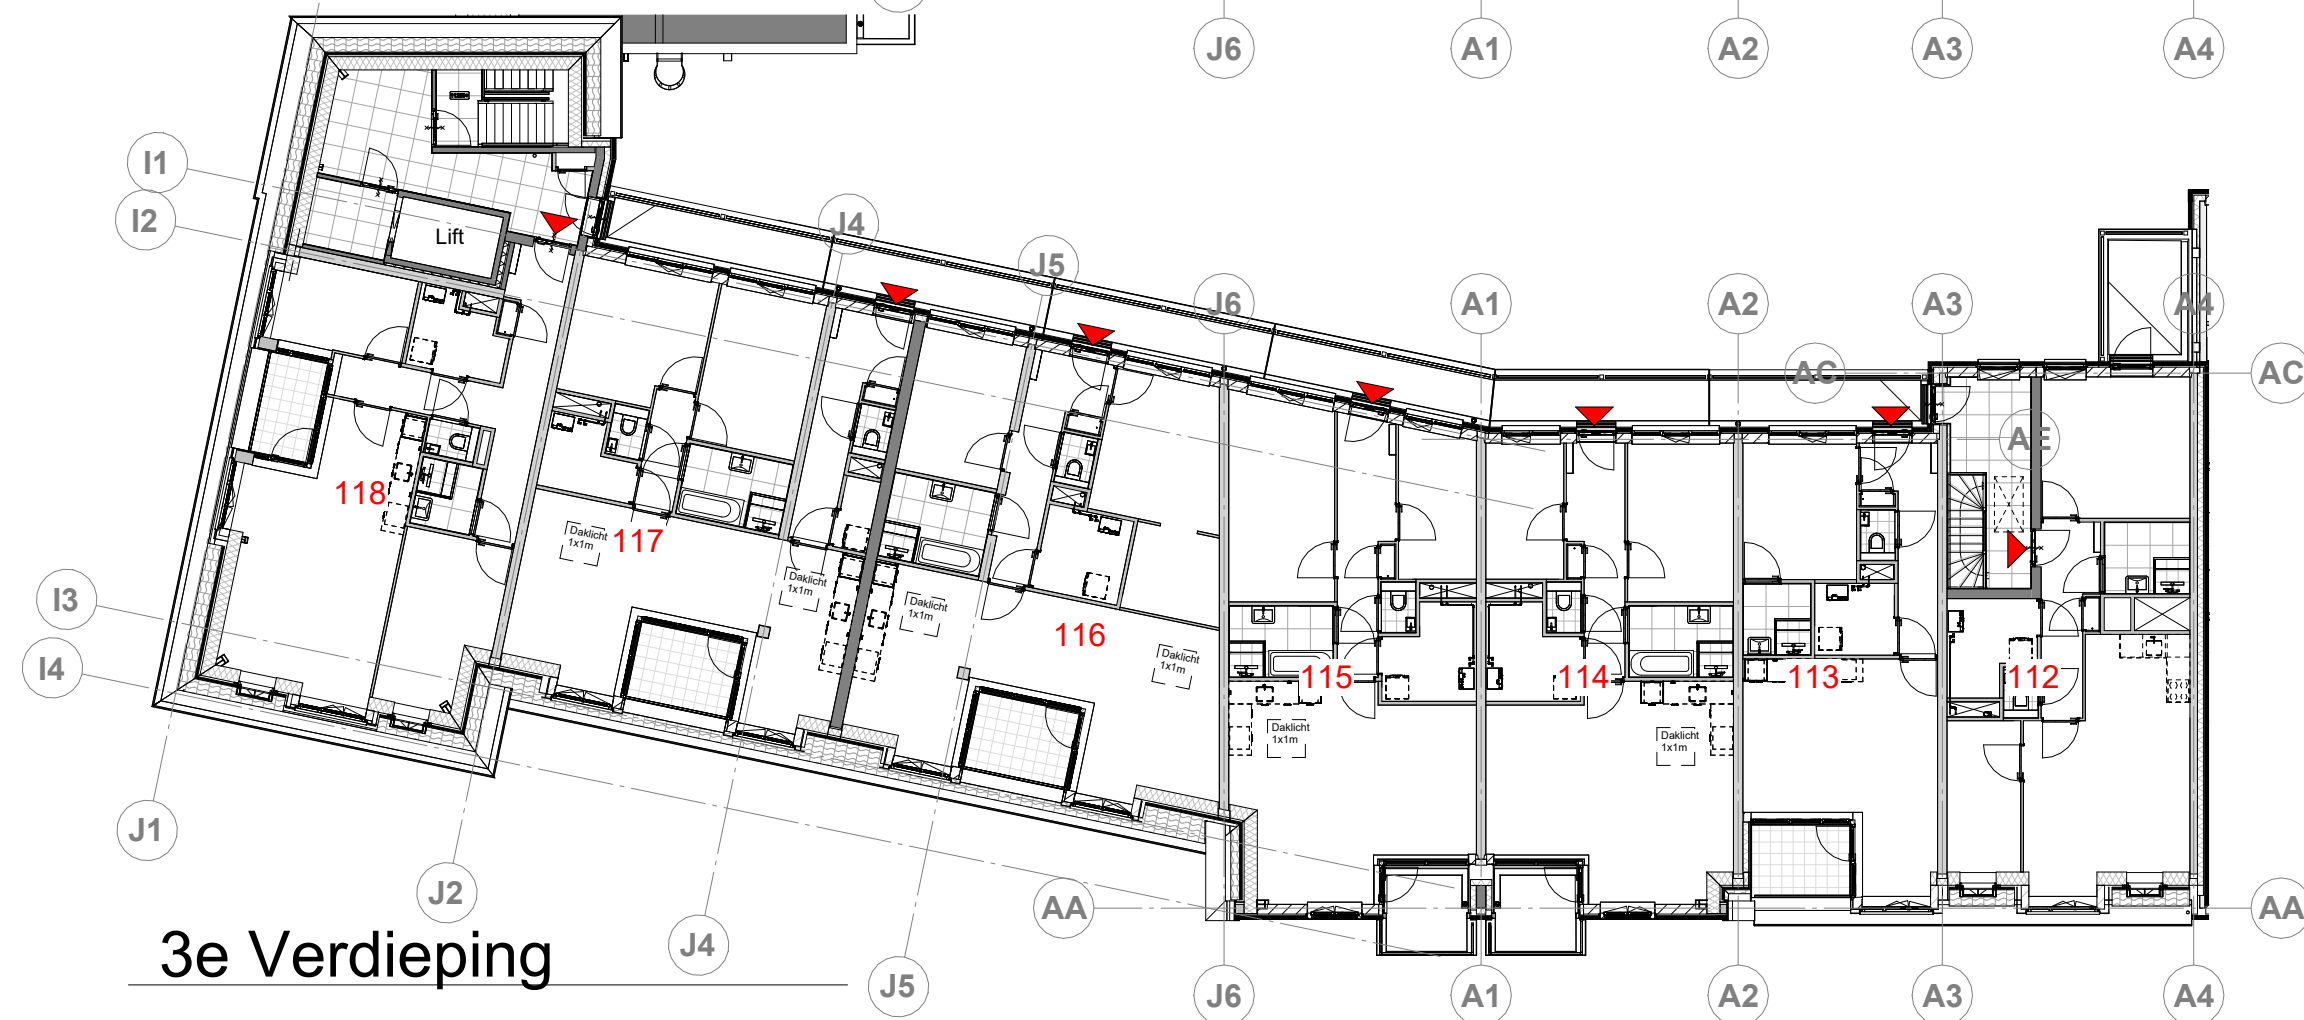


3e Verdieping

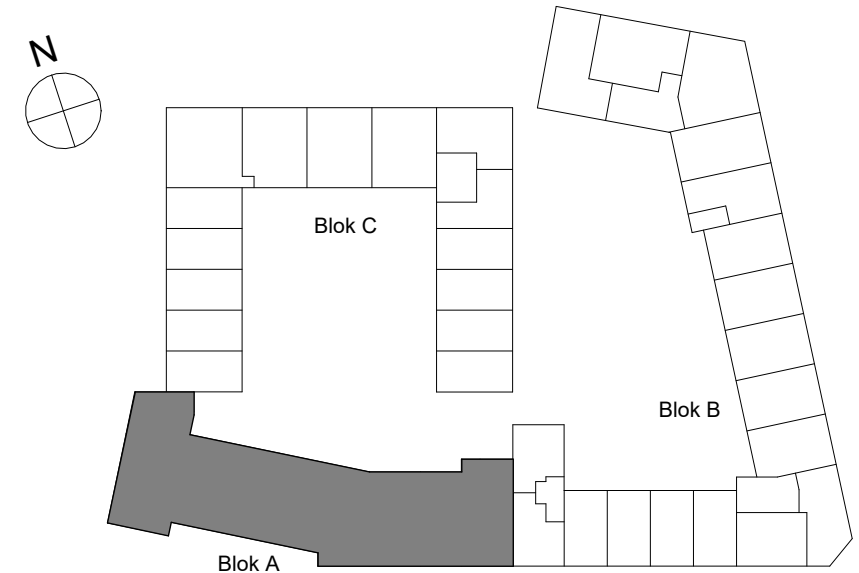


Opdrachtgever	Schaal
M.J. de Nijs en Zonen B.V.	1:200
Oudewal 21	Formaat
1749 CA Warmenhuizen	A2
Project	Architect
Hart van Gouwhaven te Monnickendam	Mulleners+Mulleners
	Getekend
	Alynia
Datum	12-05-2025
Onderdeel	Gewijzigd
Overzicht blok A	07-07-2025
	17-10-2025
Fase	Bladnummer


VK-05 6045

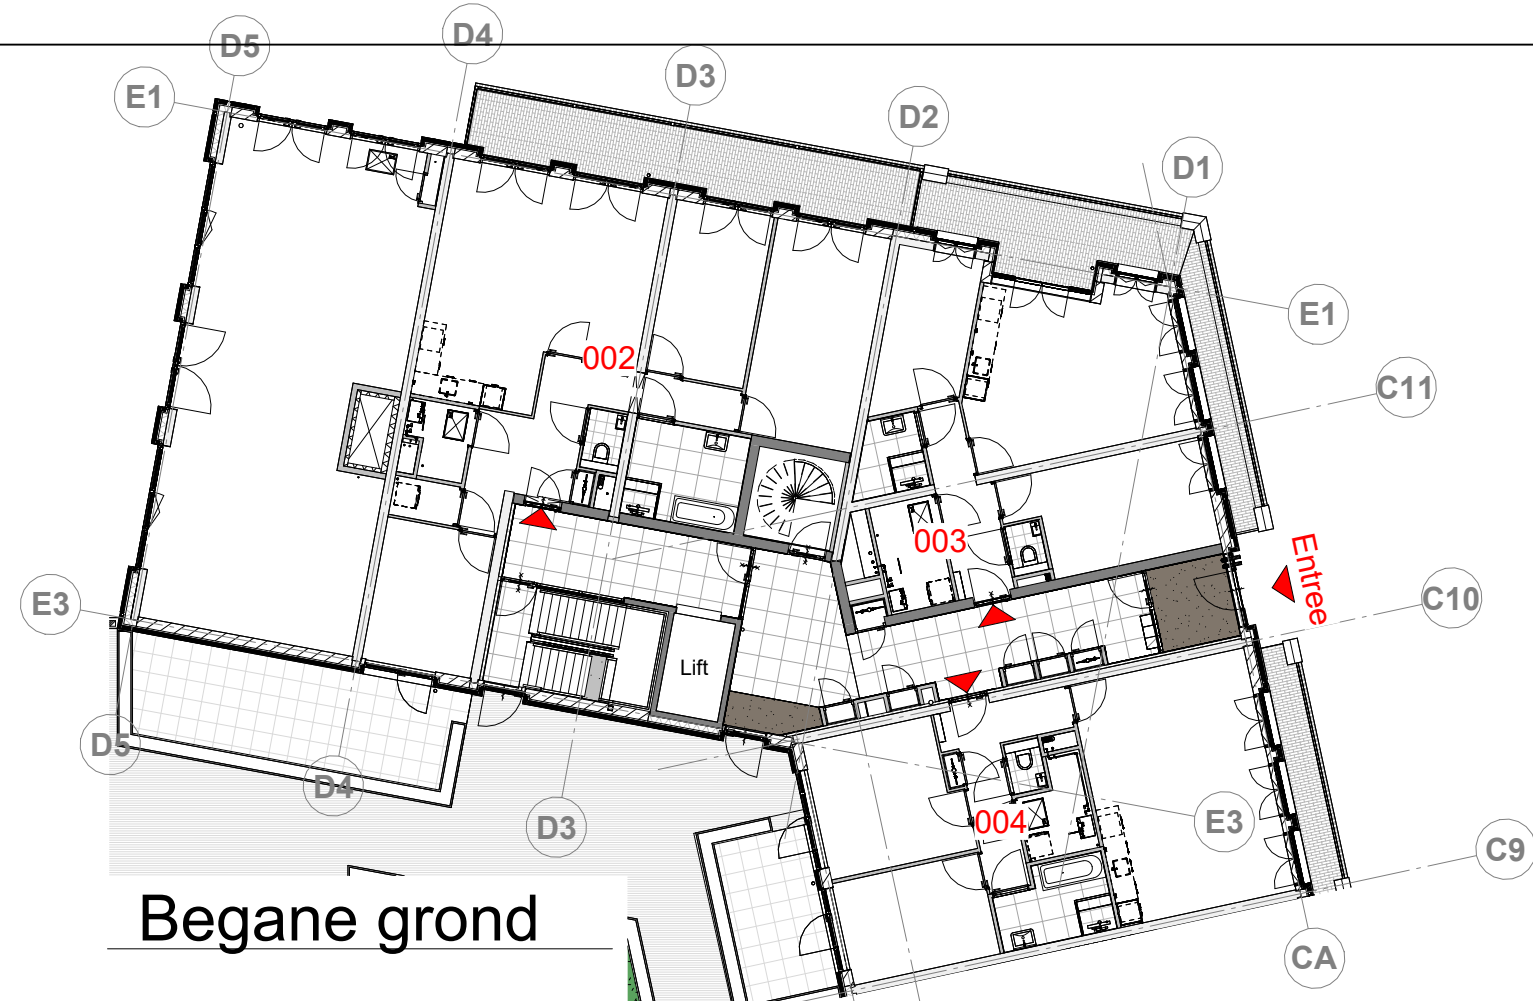


Begane grond

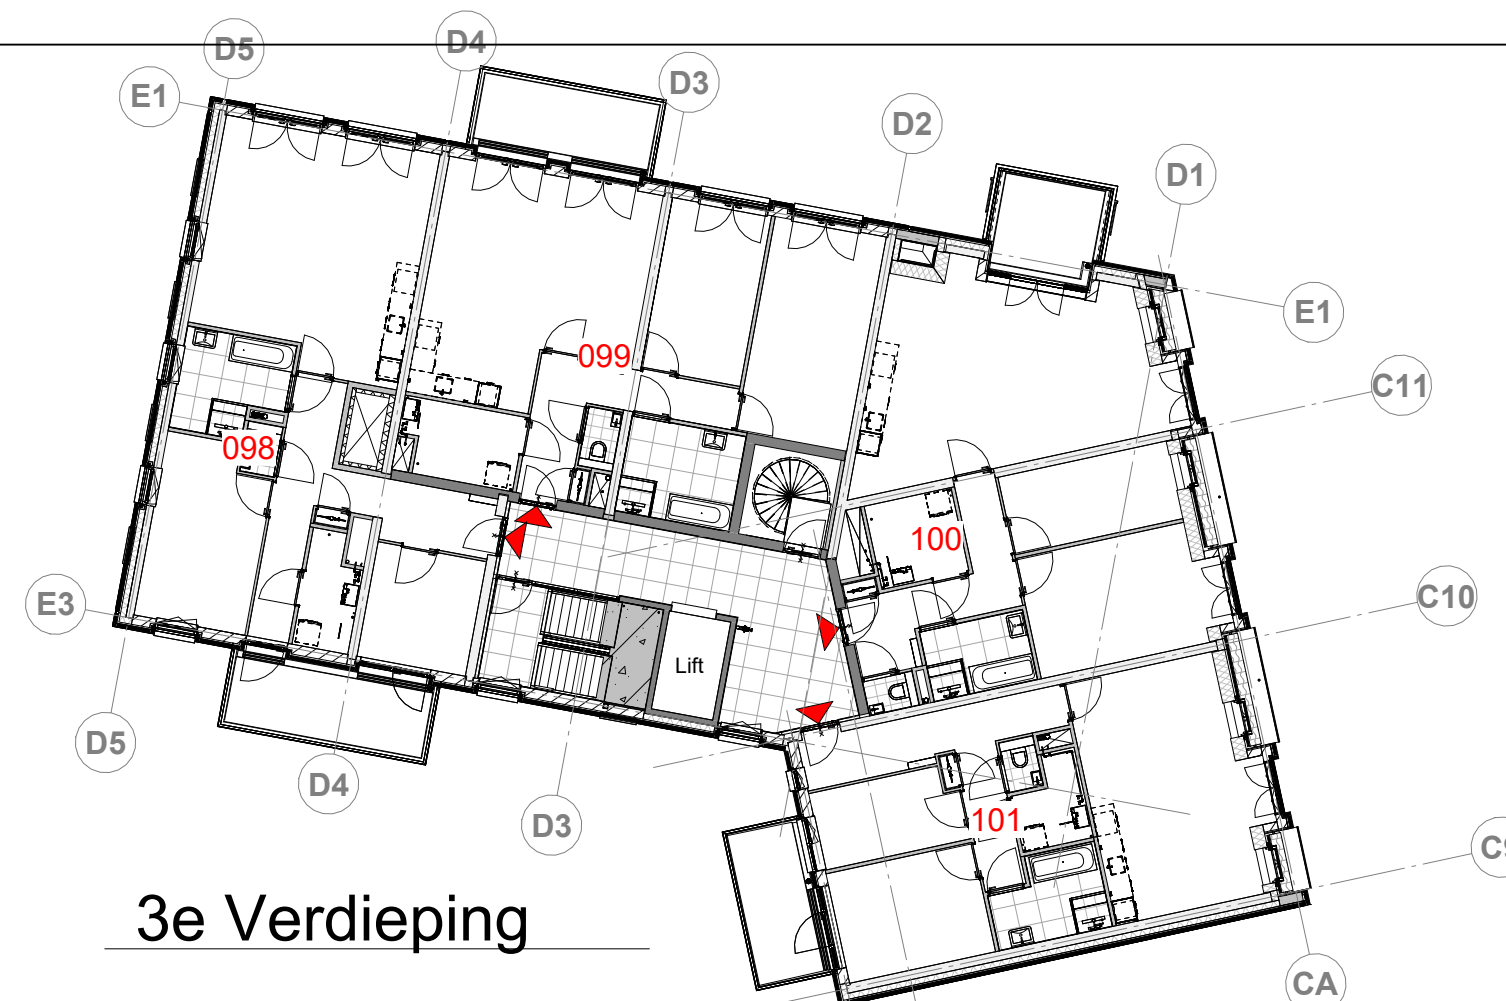


3e Verdieping

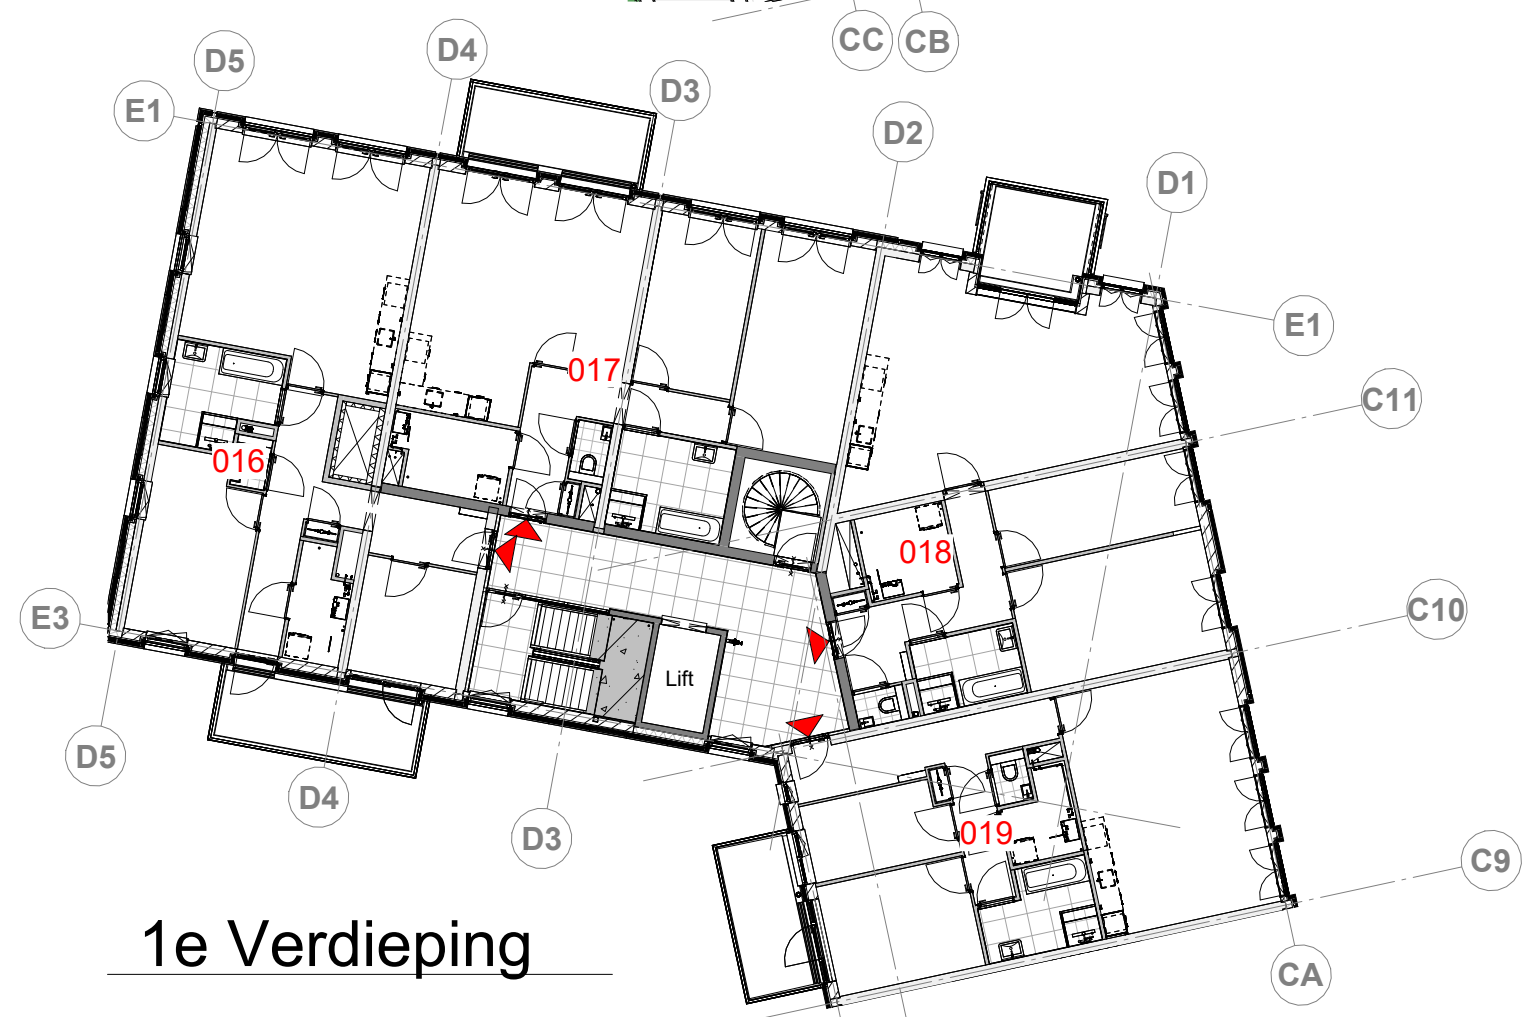


1e Verdieping

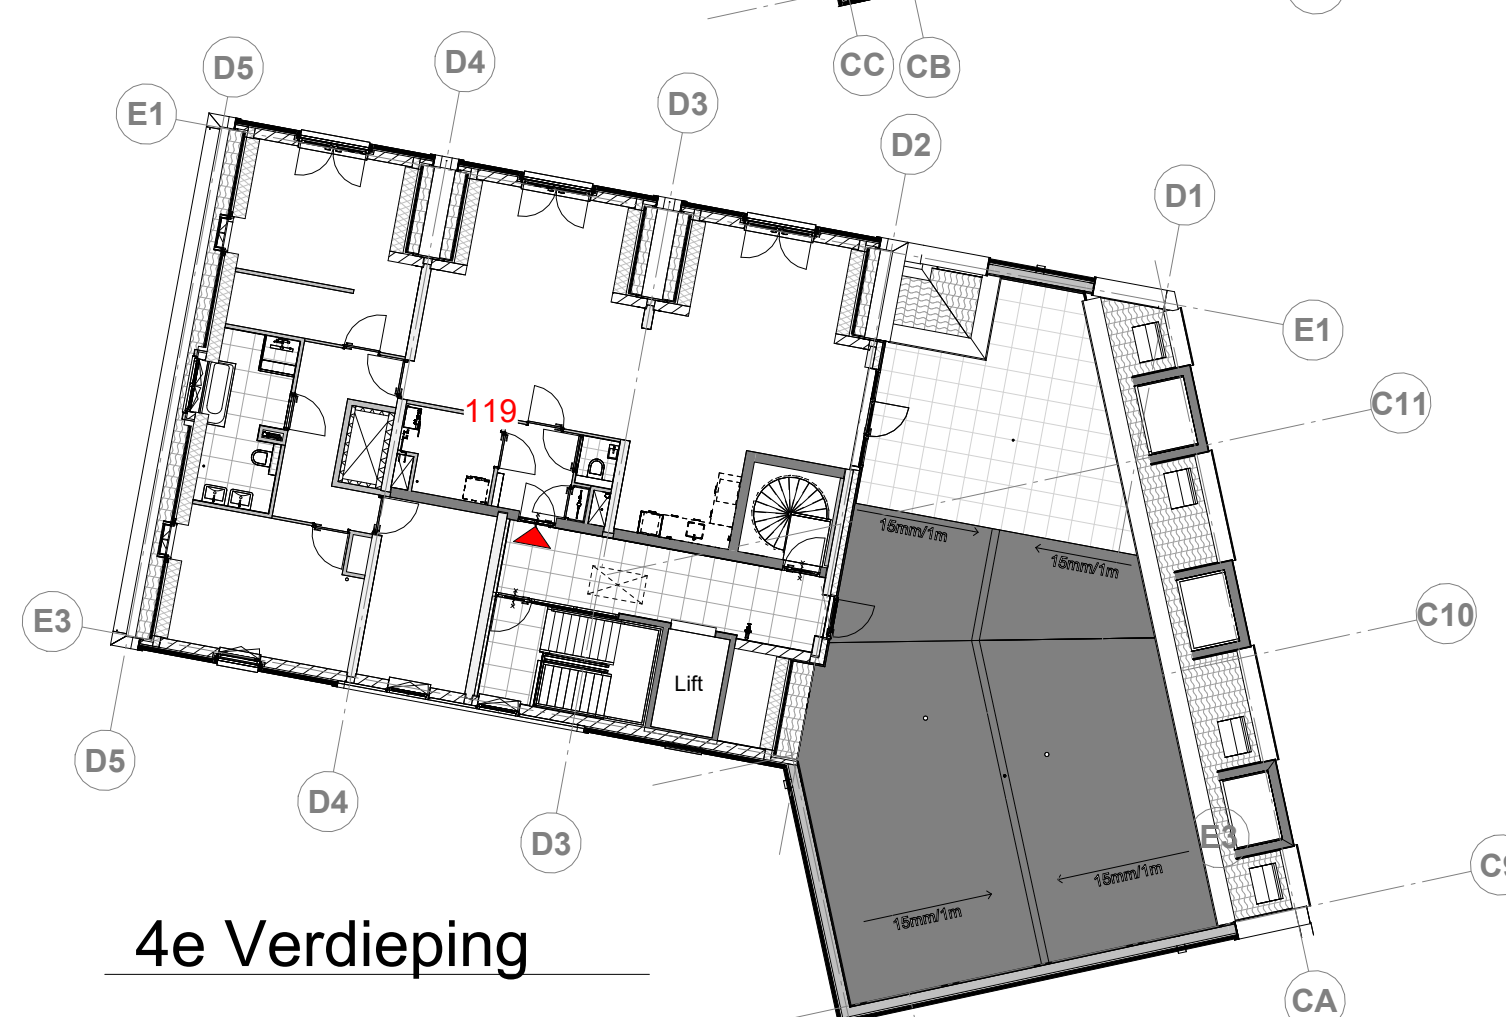

4e Verdieping

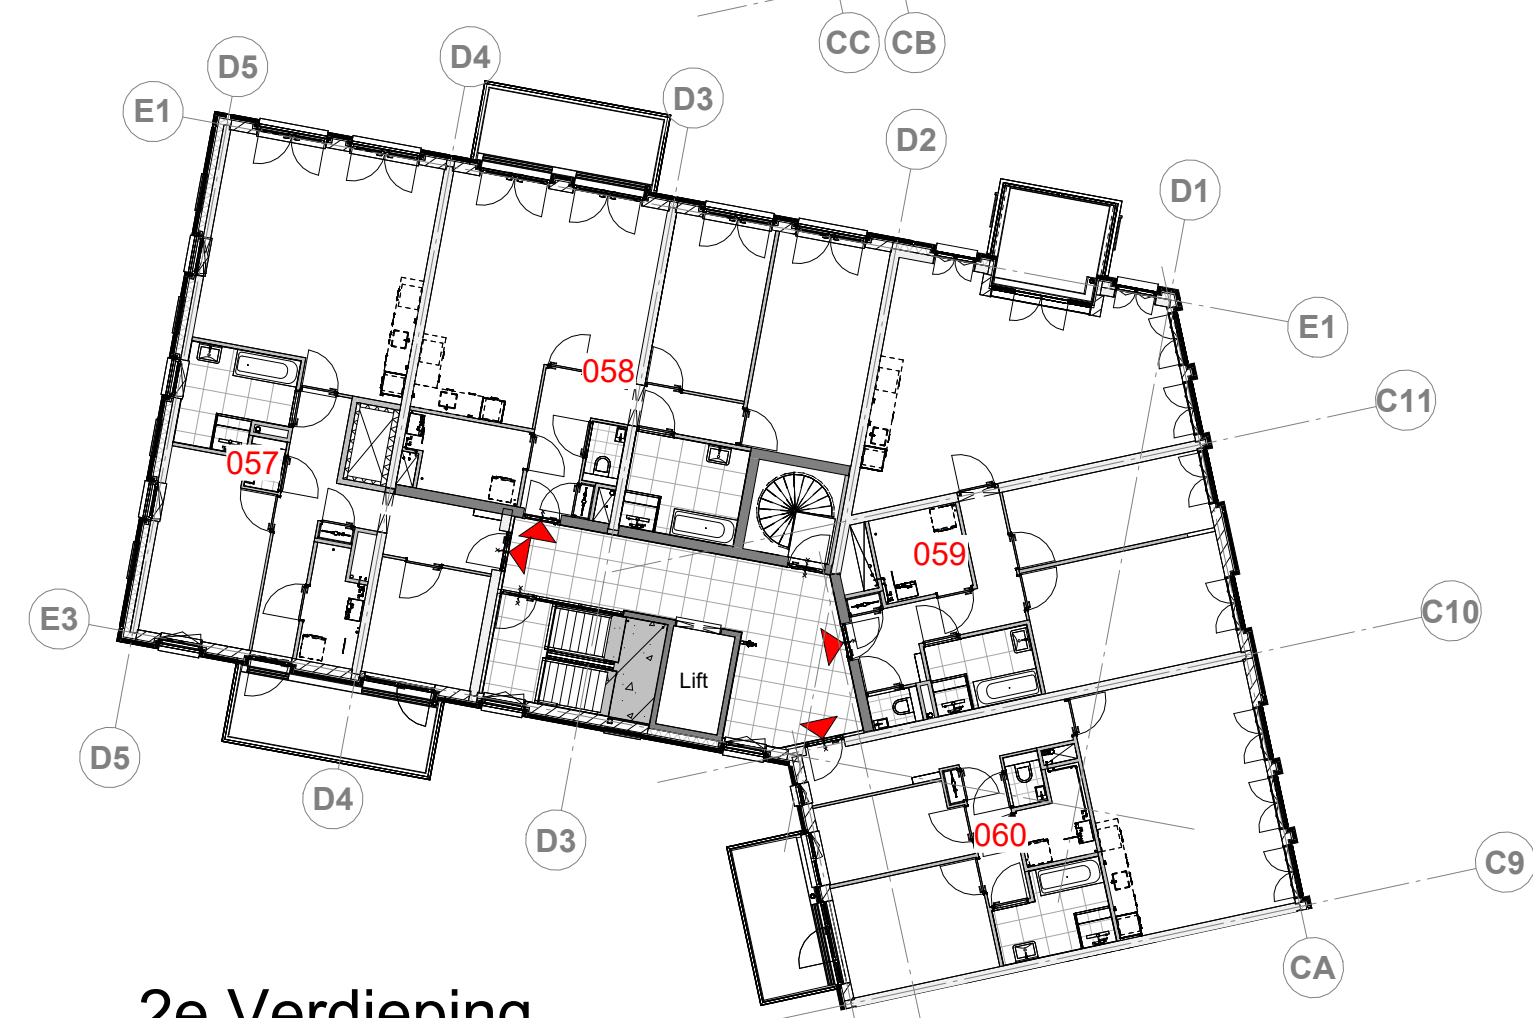


2e Verdieping

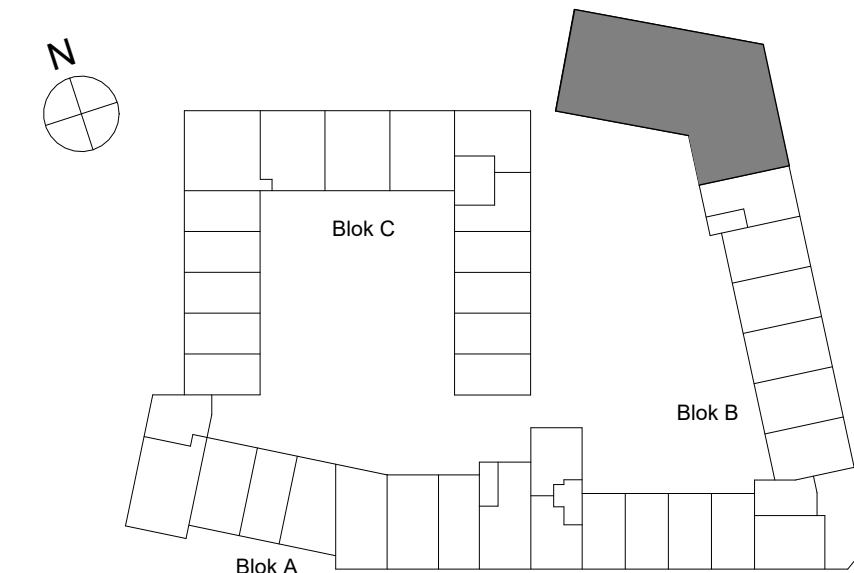


Opdrachtgever		Schaal
M.J. de Nijs en Zonen B.V.		1:200
Oudewal 21		Formaat
1749 CA Warmenhuizen		A2
Project		Architect
Hart van Gouwhaven te Monnickendam		Mulleners+Mulleners
		Getekend
		Alynia
		Datum
		12-05-2025
		Onderdeel
		Gewijzigd
		07-07-2025
		17-10-2025
		Fase
		Bladnummer

Overzicht blok B Koop


VK-08 6045

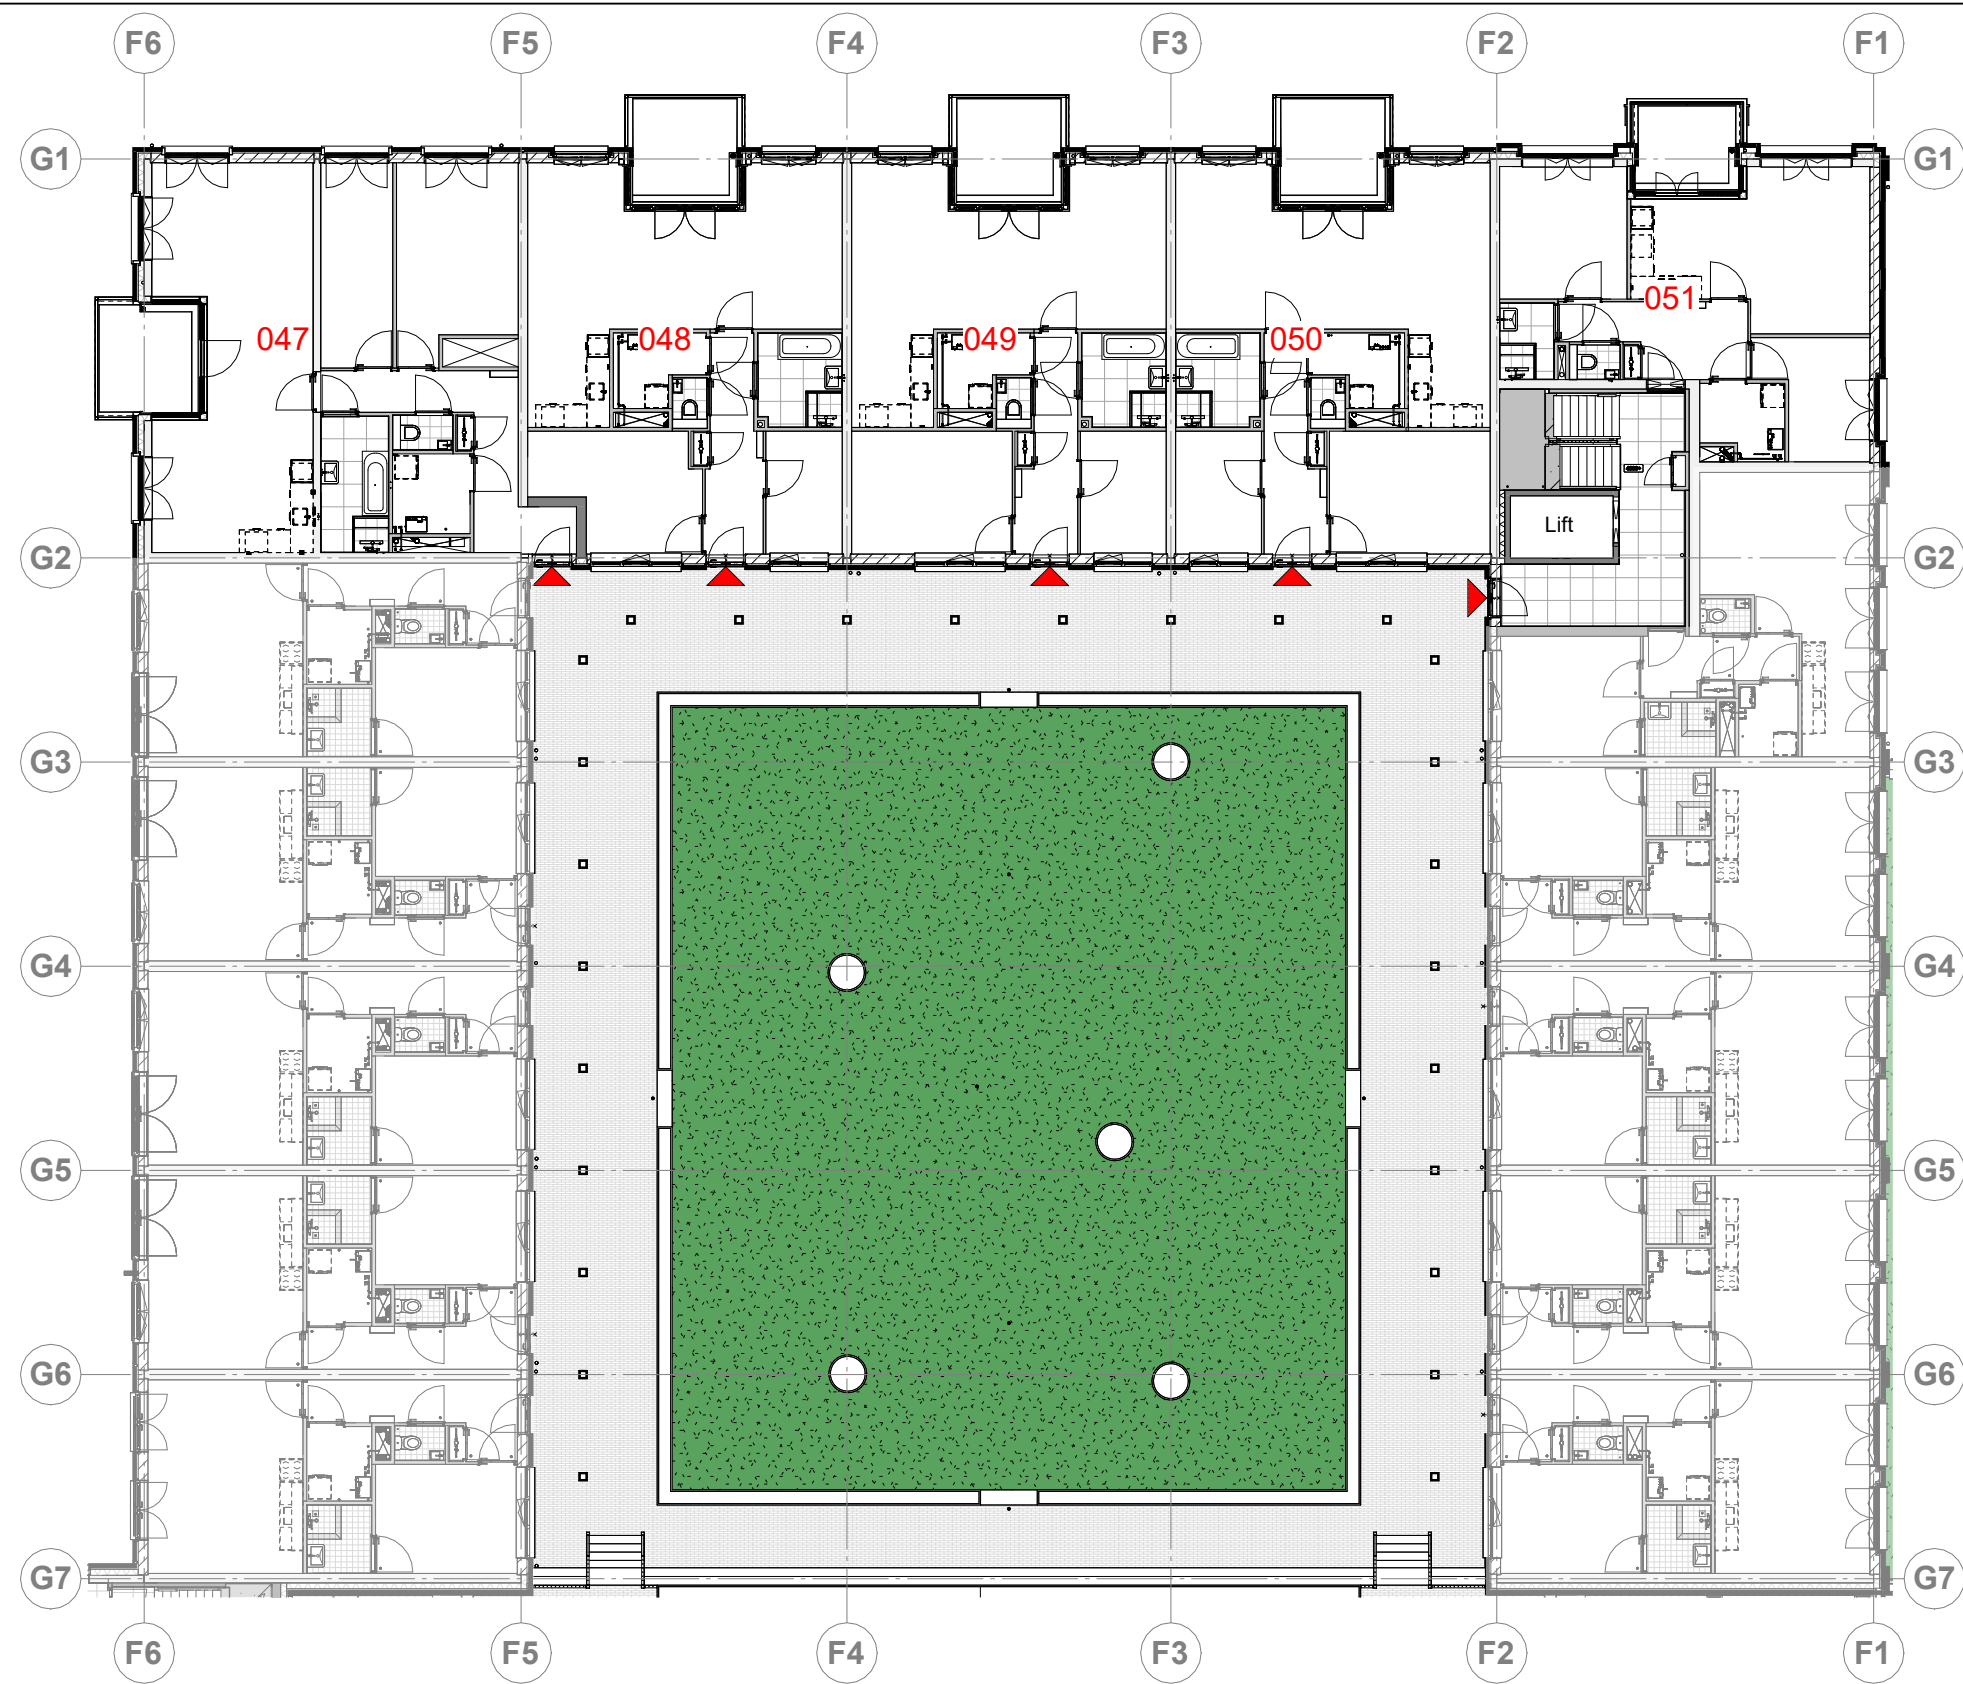

1e Verdieping

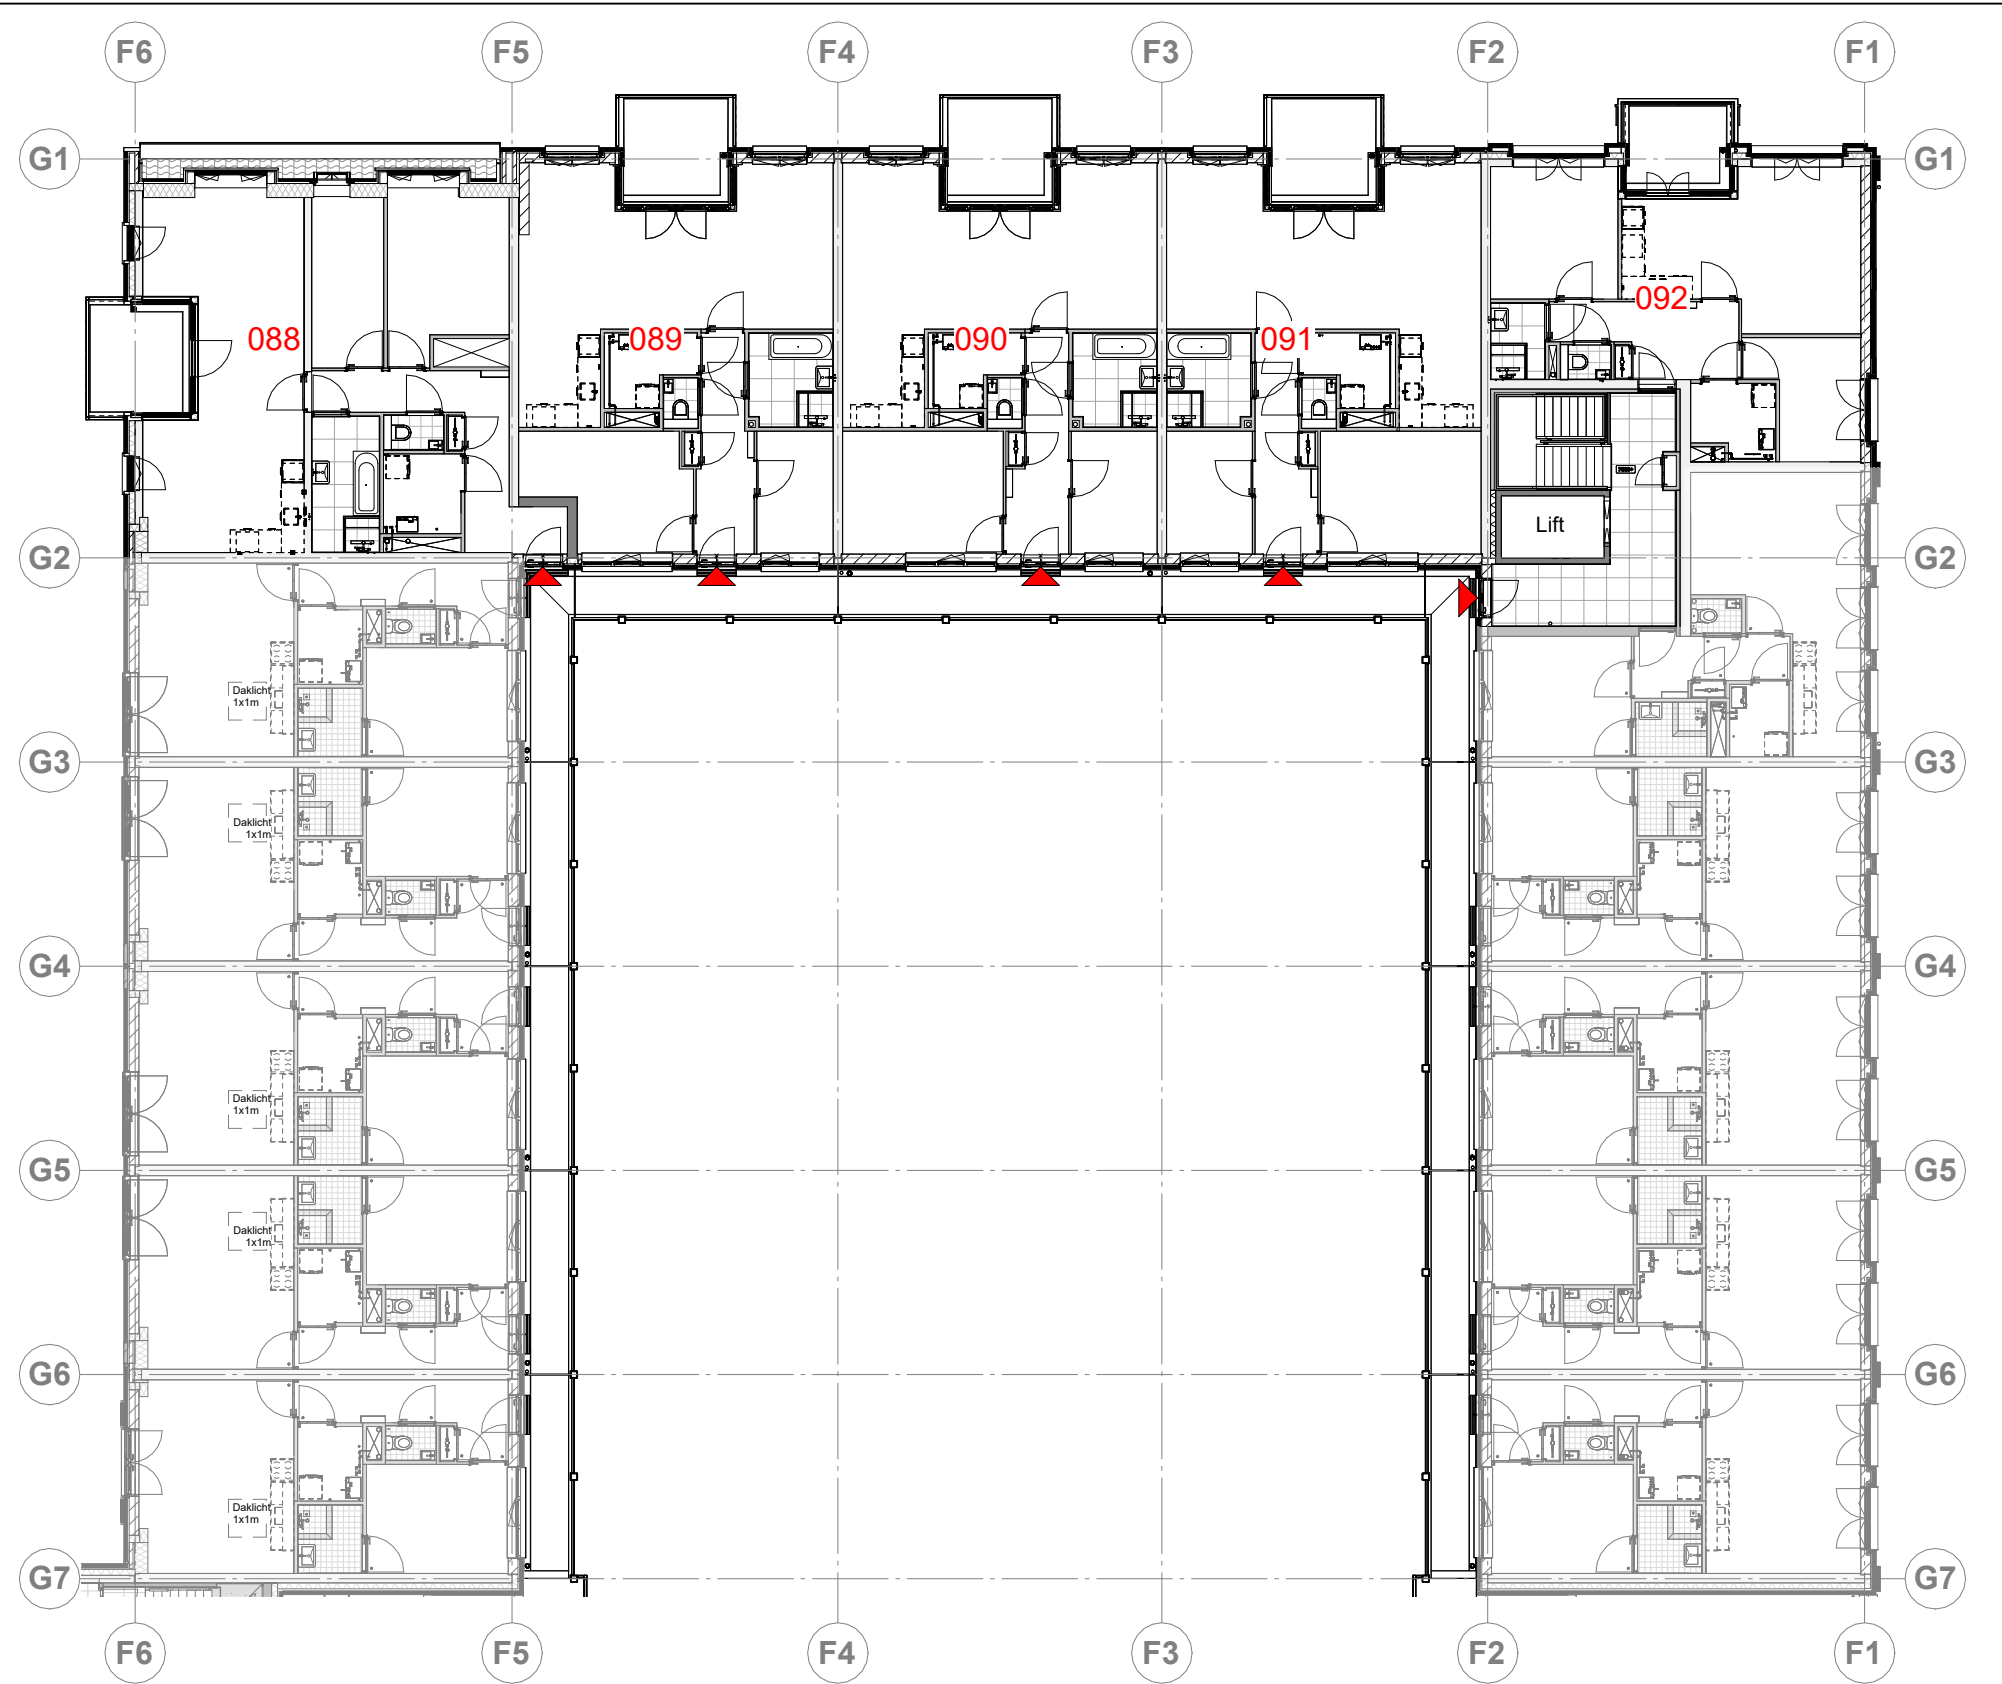

2e Verdieping

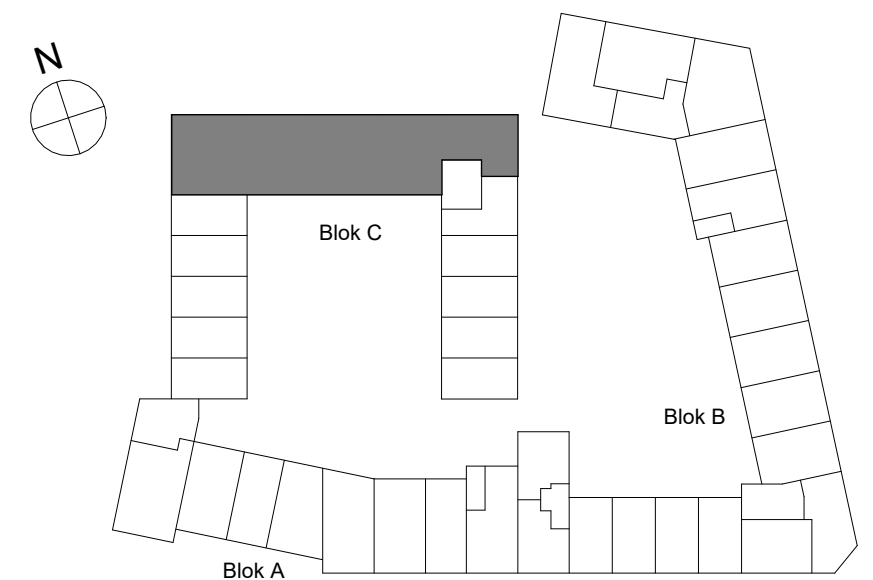

Opdrachtgever
M.J. de Nijs en Zonen B.V.
Oudewal 21
1749 CA Warmenhuizen

Project
Hart van Gouwhaven te Monnickendam

Schaal
1:200

Formaat
A2

Architect
Mulleners+Mulleners

Geïkond
Alynia

Datum
12-05-2025

Onderdeel
Overzicht blok C koop

Gewijzigd
07-07-2025
17-10-2025

Fase

Bladnummer
VK-09 6045