



Voorgevel - Bouwnummer 52 - Woningtype A  
1:100




Rechter zijgevel - Bouwnummer 52 - Woningtype A  
1:100




Achtergevel - Bouwnummer 52 - Woningtype A  
1:100




Linker zijgevel - Bouwnummer 52 - Woningtype A  
1:100

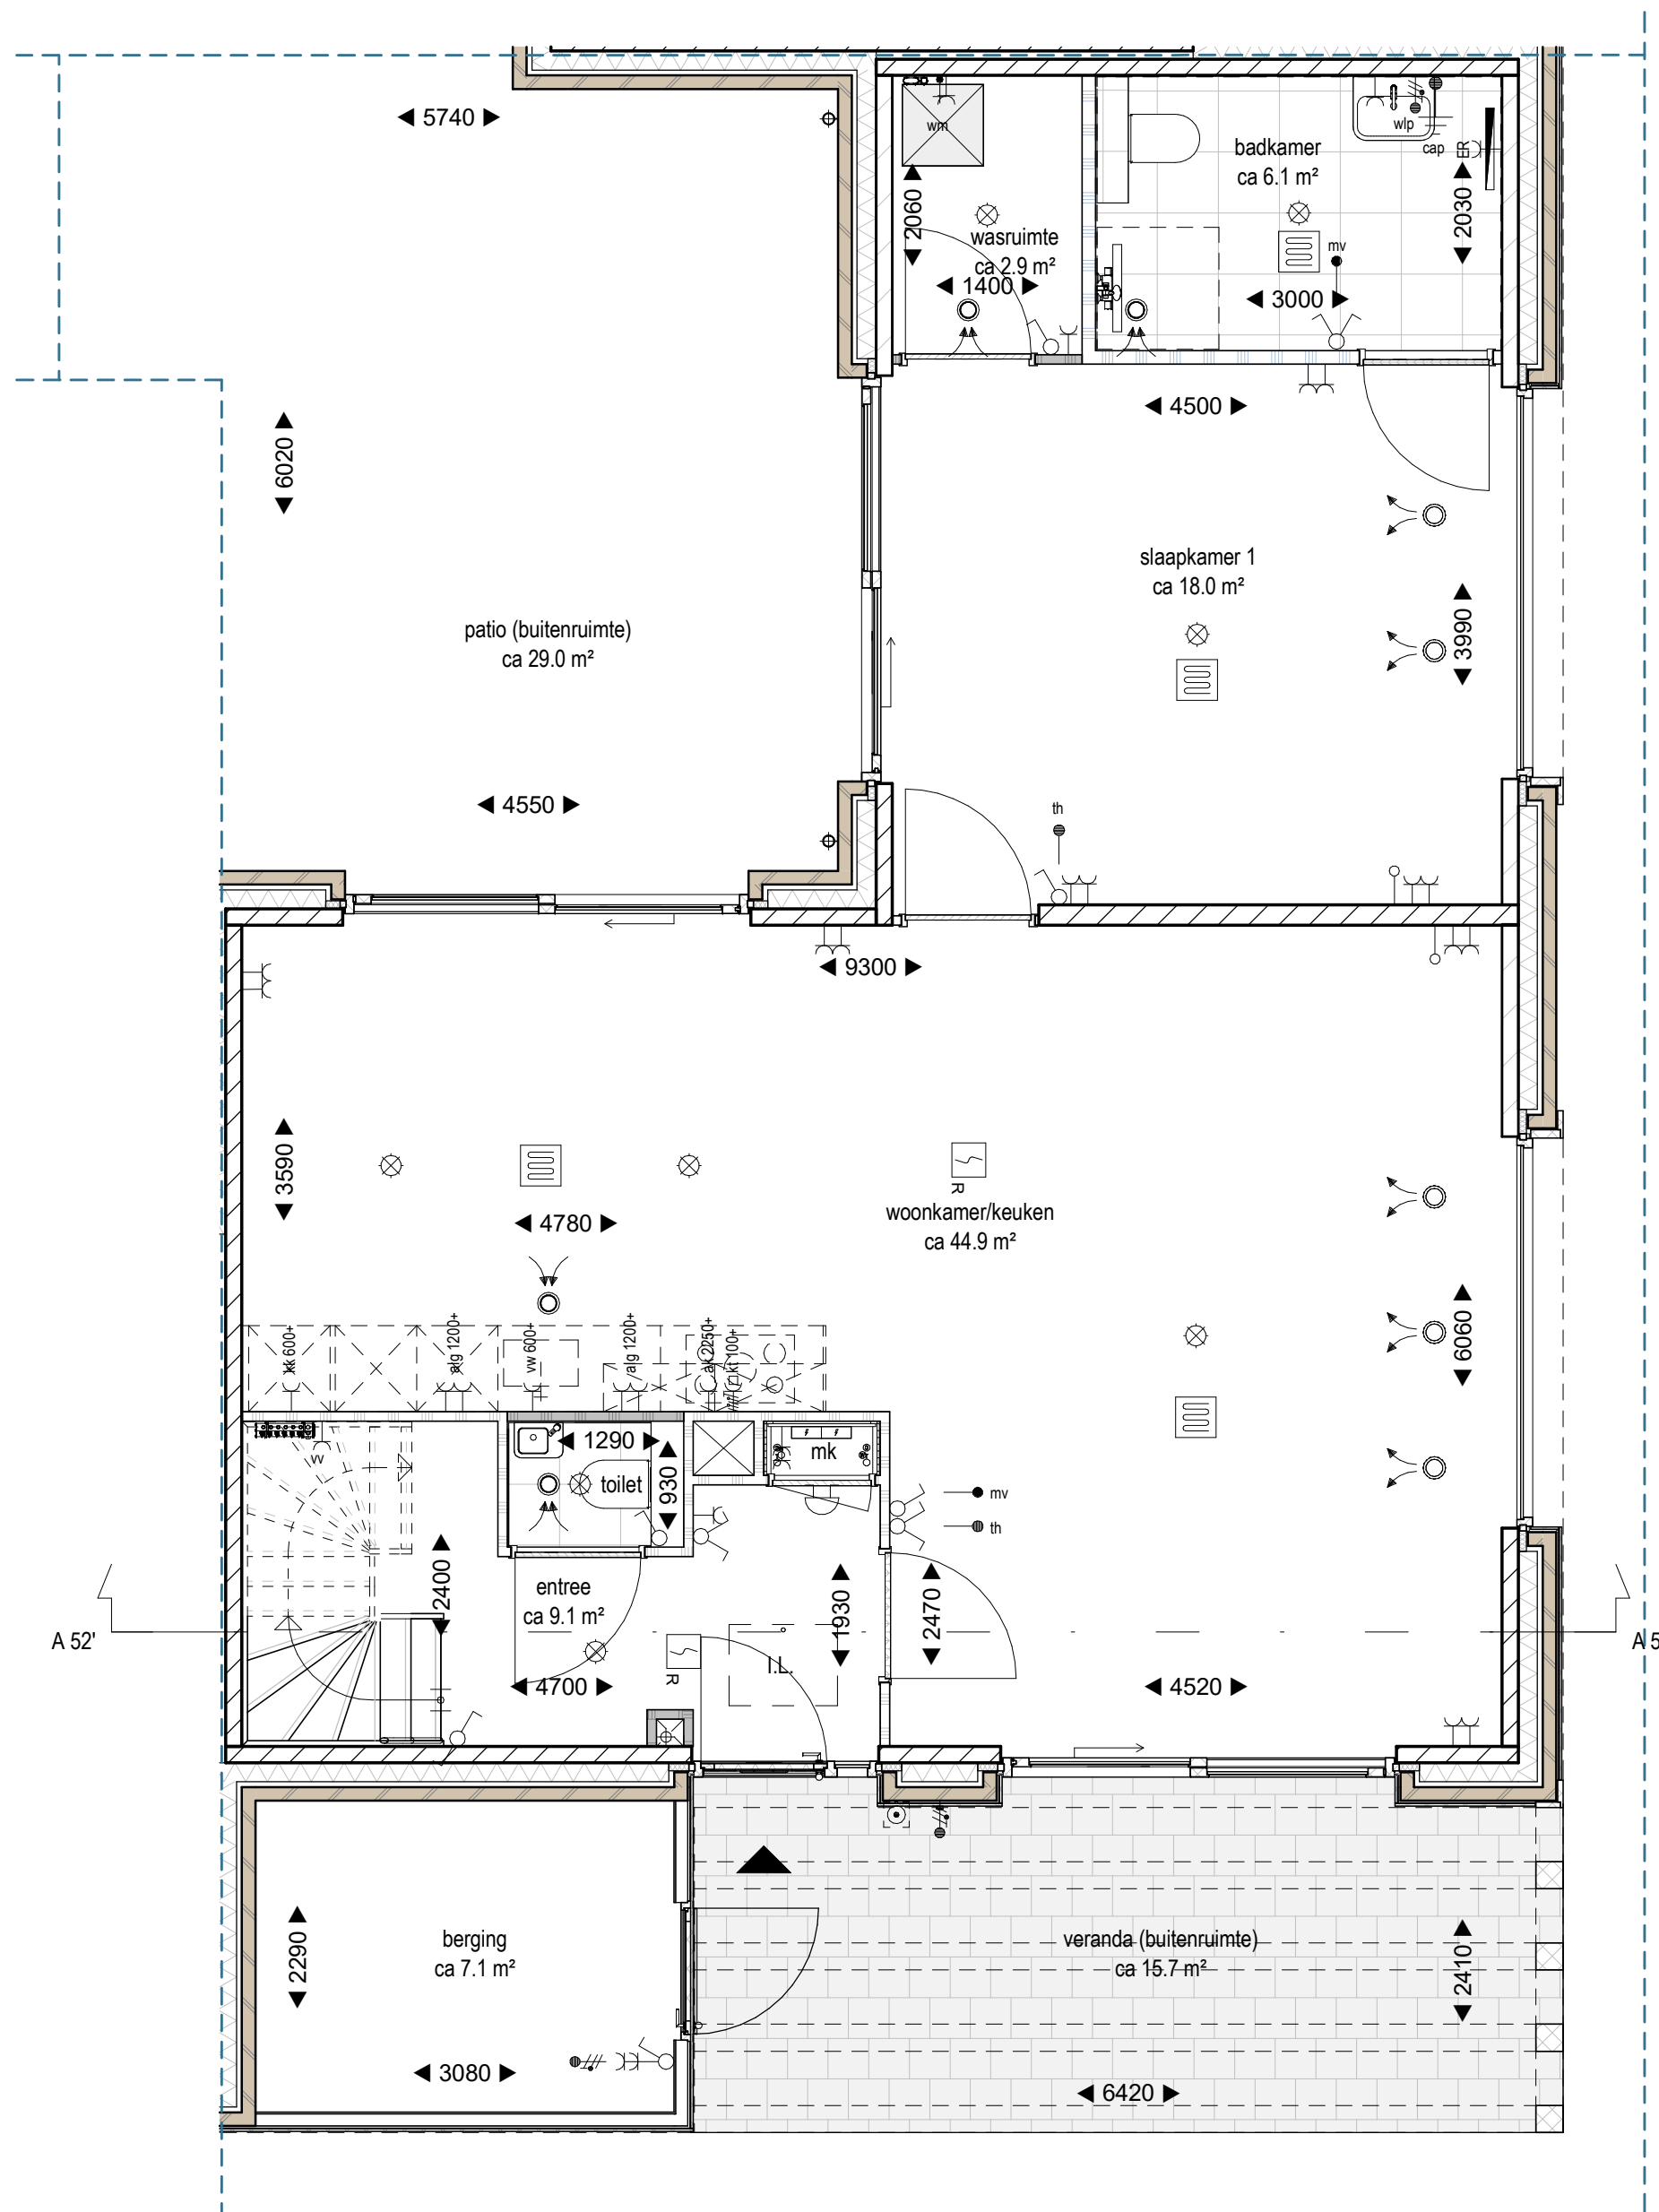


Begane grond - Bouwnummer 52 - Woningtype A  
1:50

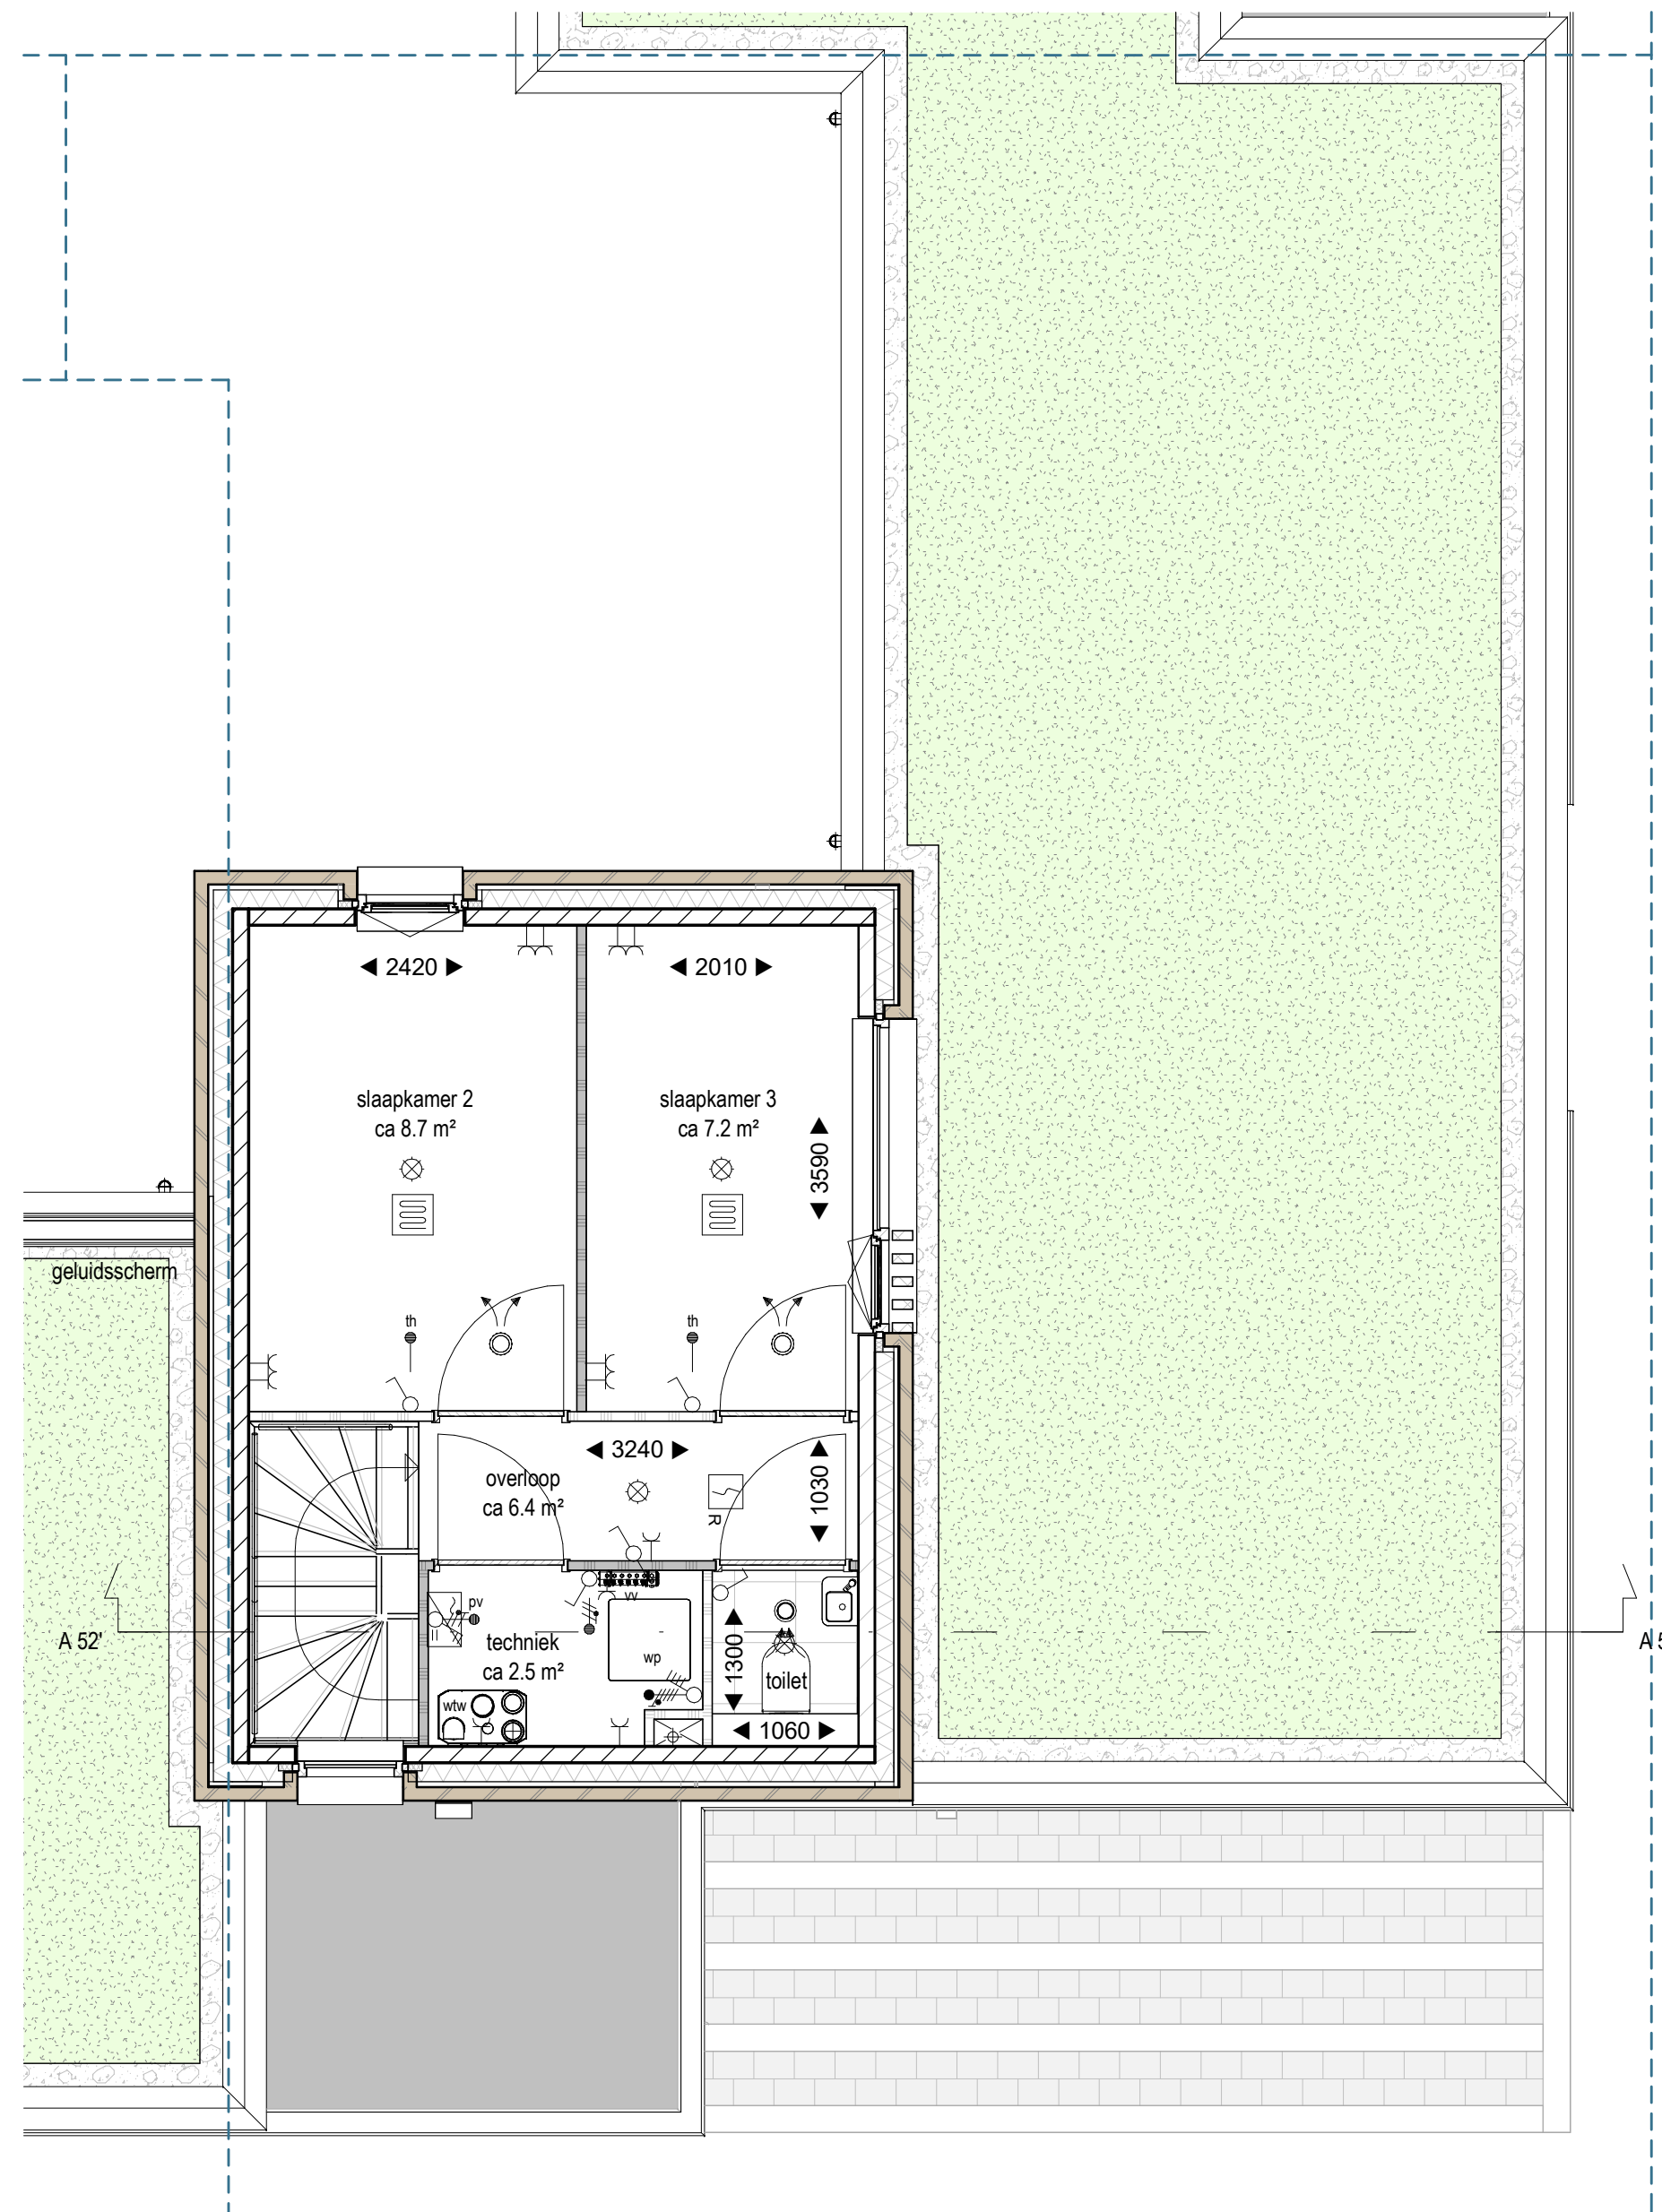

Eerste verdieping - Bouwnummer 52 - Woningtype A  
1:50

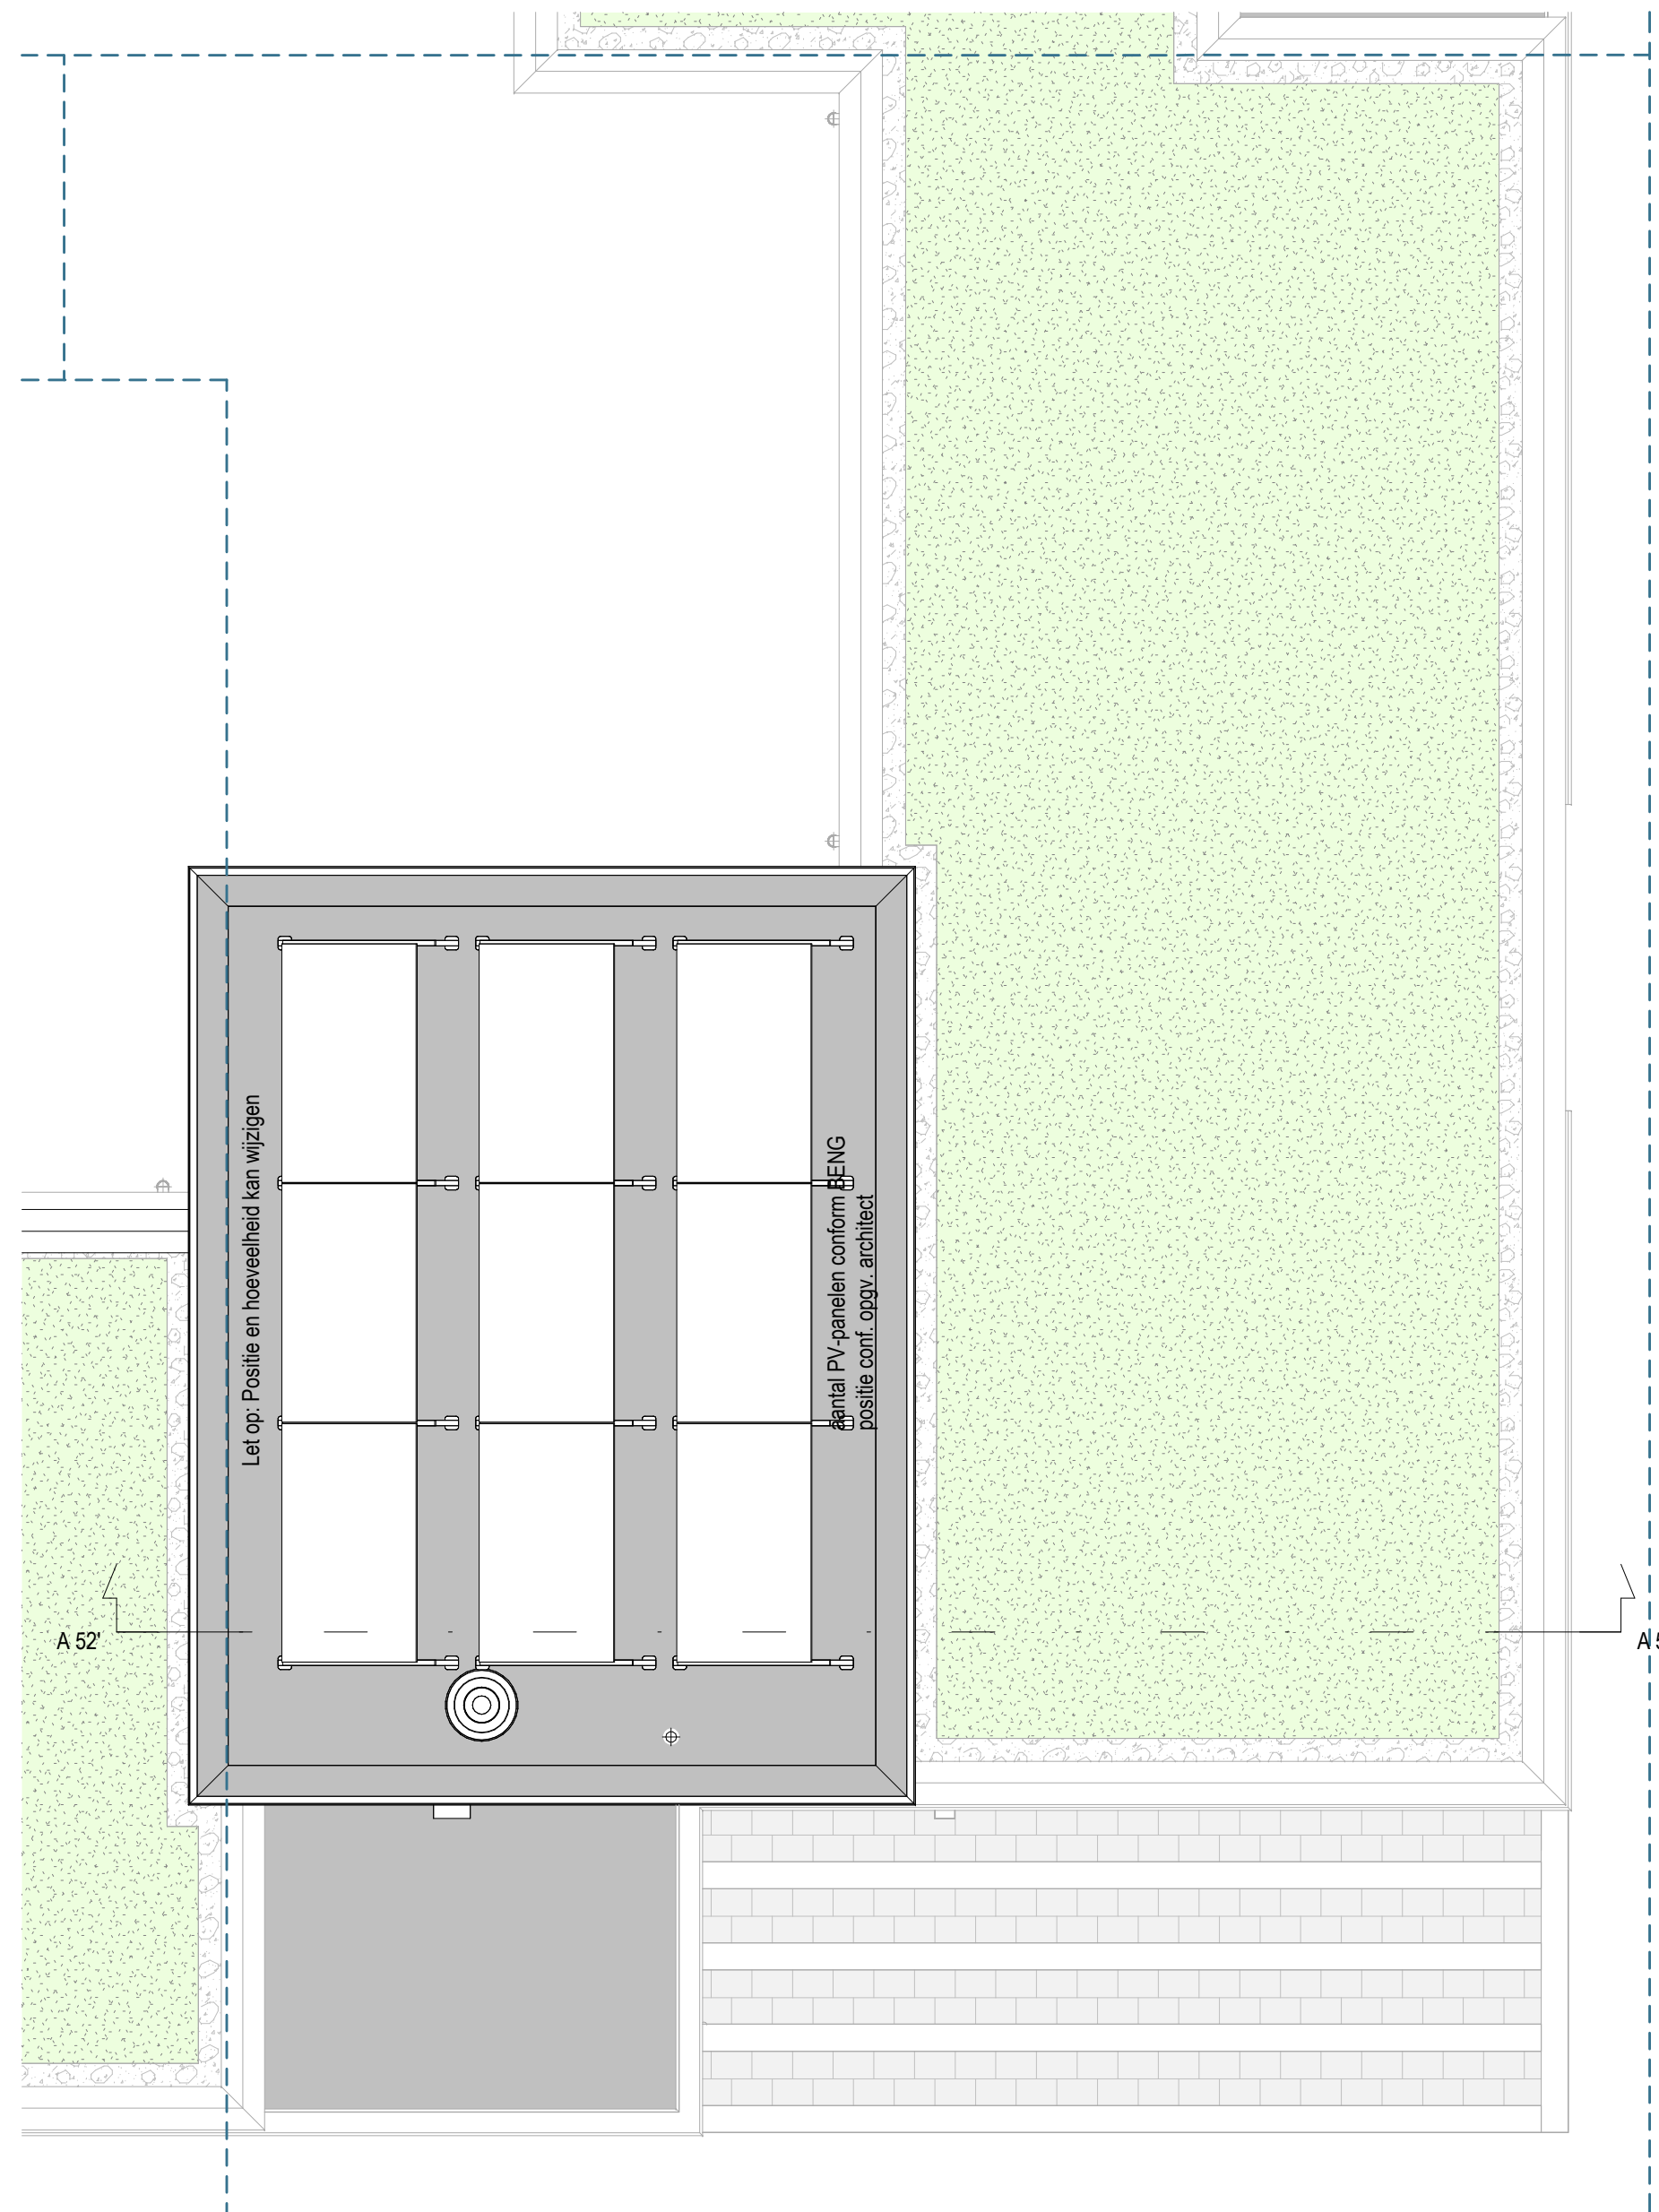


Dak - Bouwnummer 52 - Woningtype A  
1:50

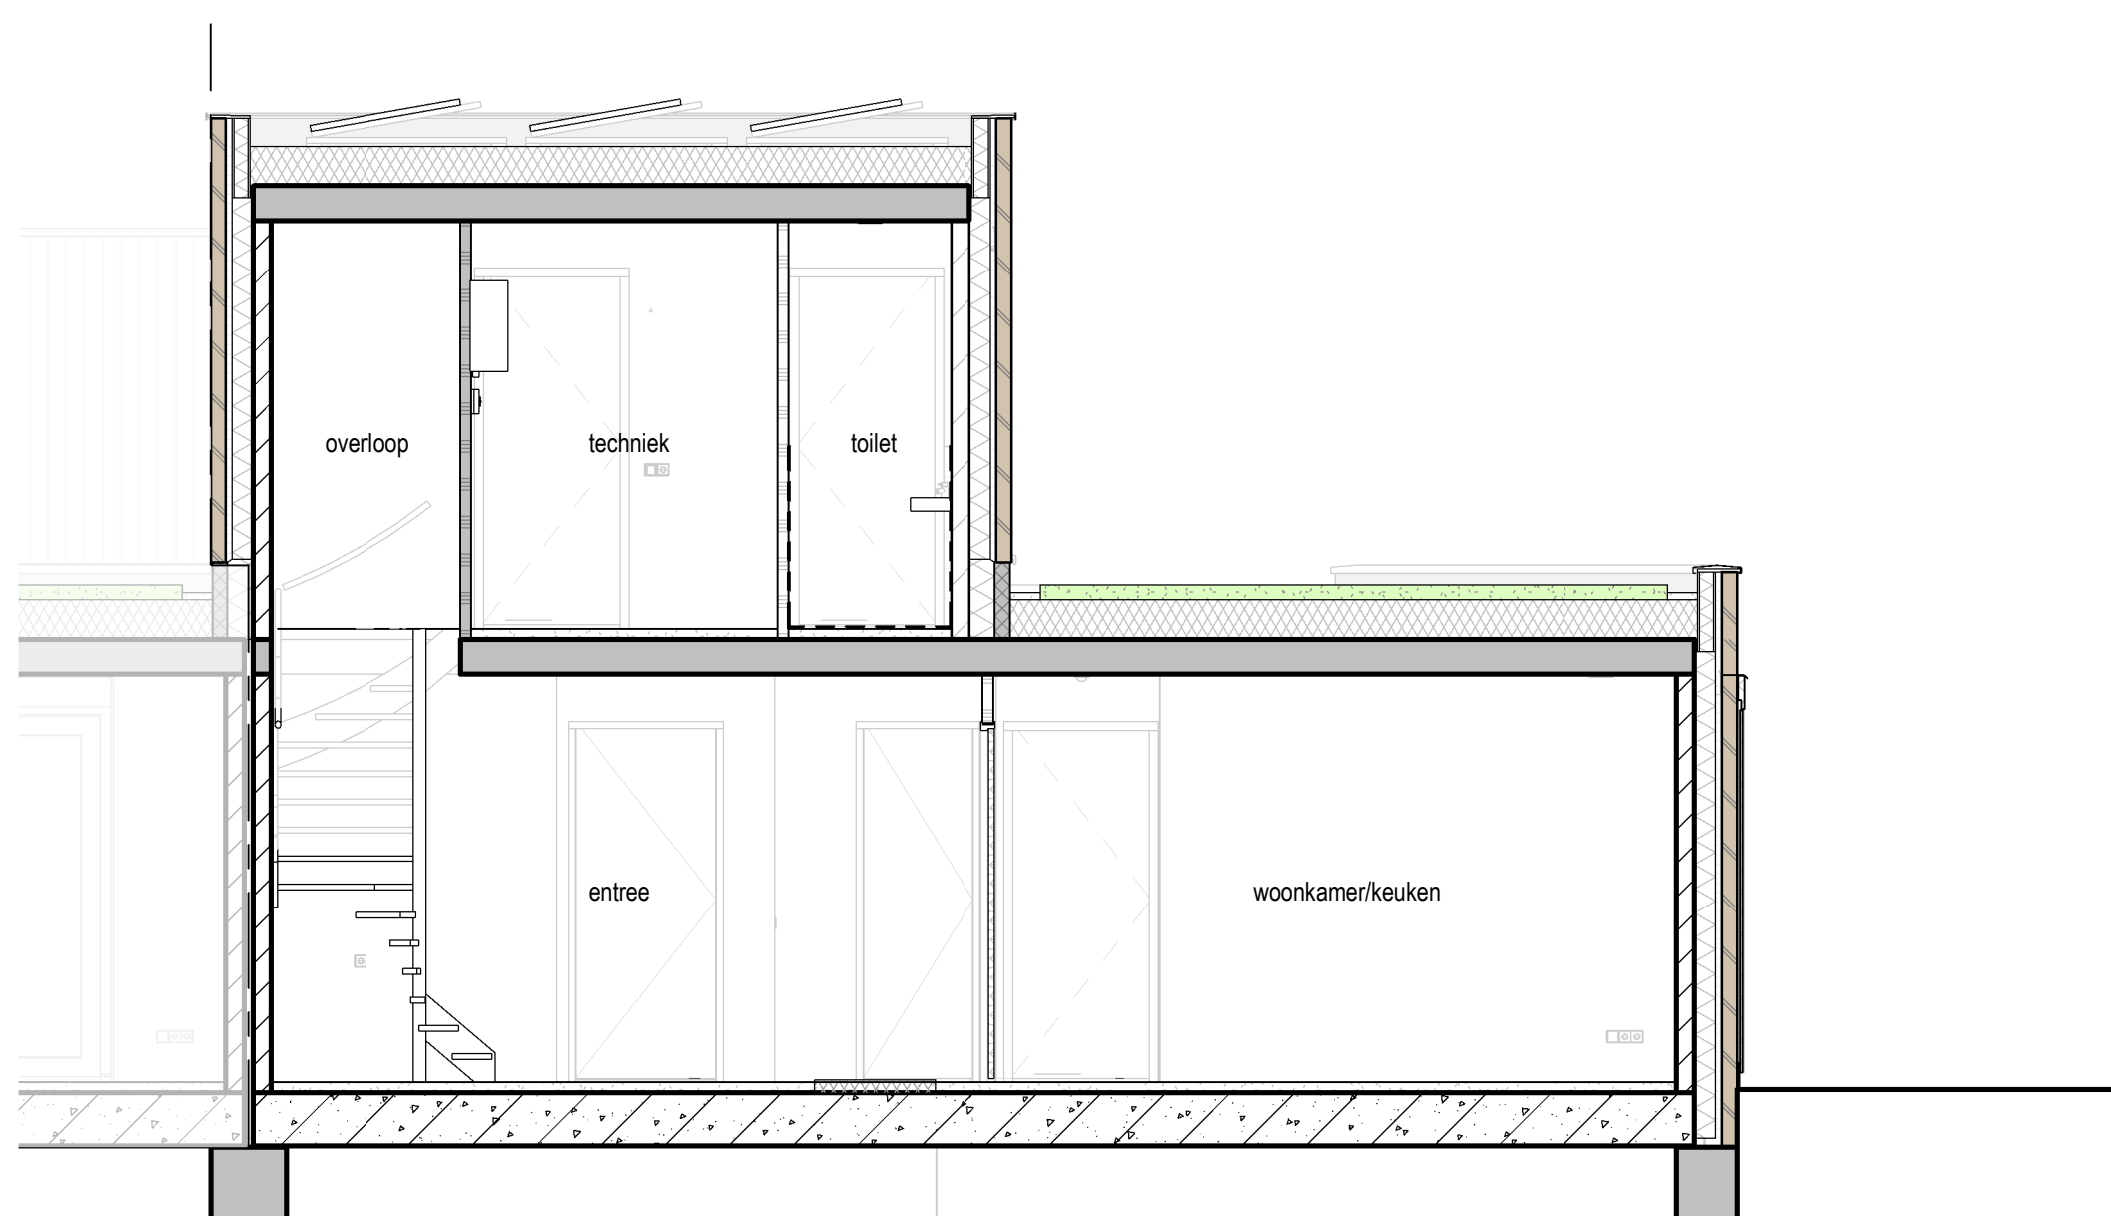

Doorsnede A52 - Bouwnummer 52 - Woningtype A  
1:50

- Renvooi:**
- wp warmtepomp
  - wtw warmte terugwin unit
  - pv omvormer PV-panelen
  - wm opstelplaats warmmachine
  - IL inspectieluik
  - kk koelluik
  - vv vaatwasser
  - ak afzuigkap (recirculatie)
  - kt kooktoestel
  - alg algemeen gebruik
  - ingang woning
  - hemelwater afvoer
  - rookmelder conform NEN2555 (aangesloten op lichtnet)
  - bedrukker
  - erfgrens
  - vloerwarming (vv)
  - enkele schakelaar
  - dubbele schakelaar
  - wisselschakelaar
  - Centraal-Aard-Punt (cap)
  - enkele wandcontactdoos met randarde
  - dubbele wandcontactdoos met randarde
  - plafond lichtpunt
  - wand lichtpunt (wpl)
  - 3-fase aansluiting t.b.v. warmtepomp (wp)
  - leiding bedraad
  - th thermostaat
  - mrv regelaar mechanische ventilatie
  - leiding onbedraad
  - elektrische radiator (ER)
  - mechanische ventilatie afvoer
  - mechanische ventilatie inblaas

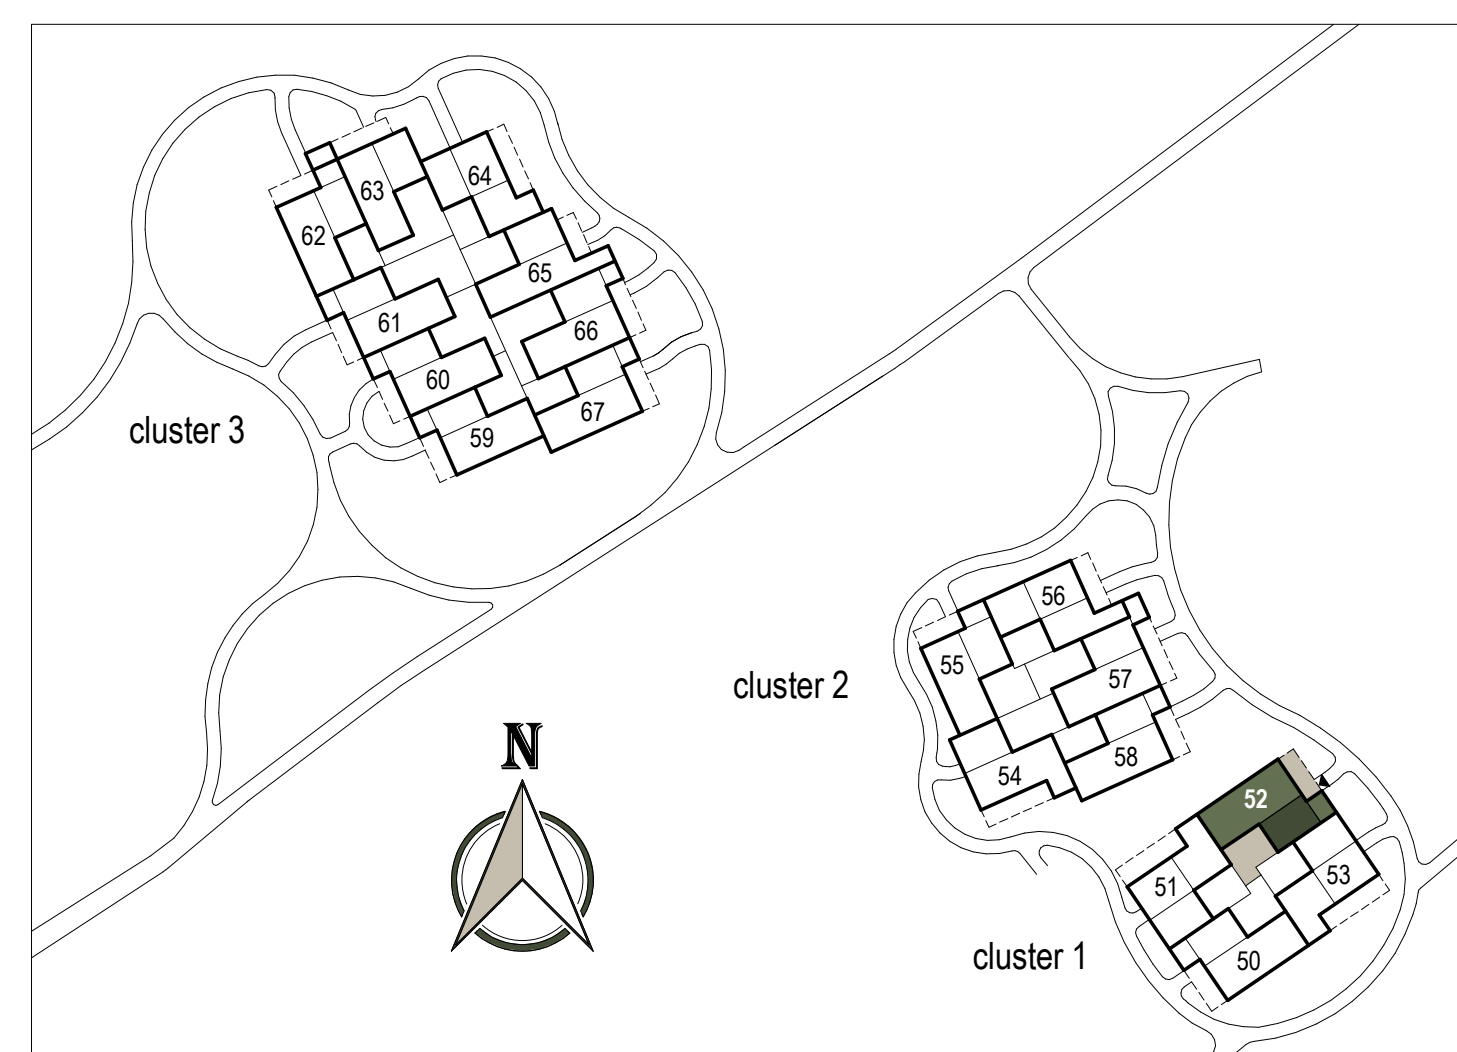

**PARK  
RAPIJNEN**  
LINSCHOTEN

Park Rapijnen te Linschoten - Parkwoningen KOPERSCONTRACT TEKENING

Bouwnummer 52 - Type A

SCHAAL: 1:50 / 1:100  
FORMAAT: A0

DATUM: 15-03-2025  
BLADNUMMER: B9152 contract