



begane grond
1:100


Deze tekening geldt voor bouwnummer(s)
bouwnr. 1

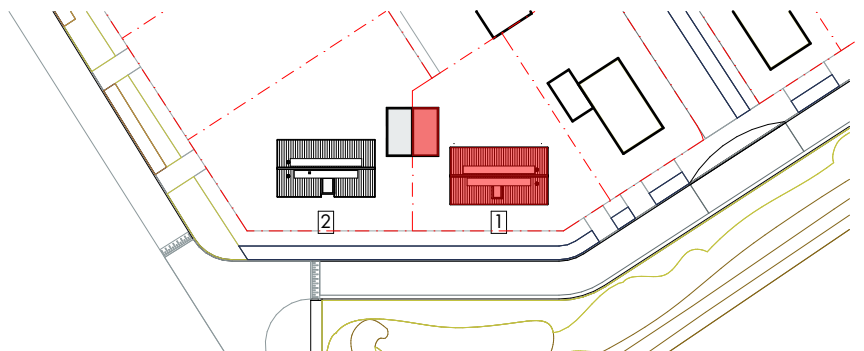


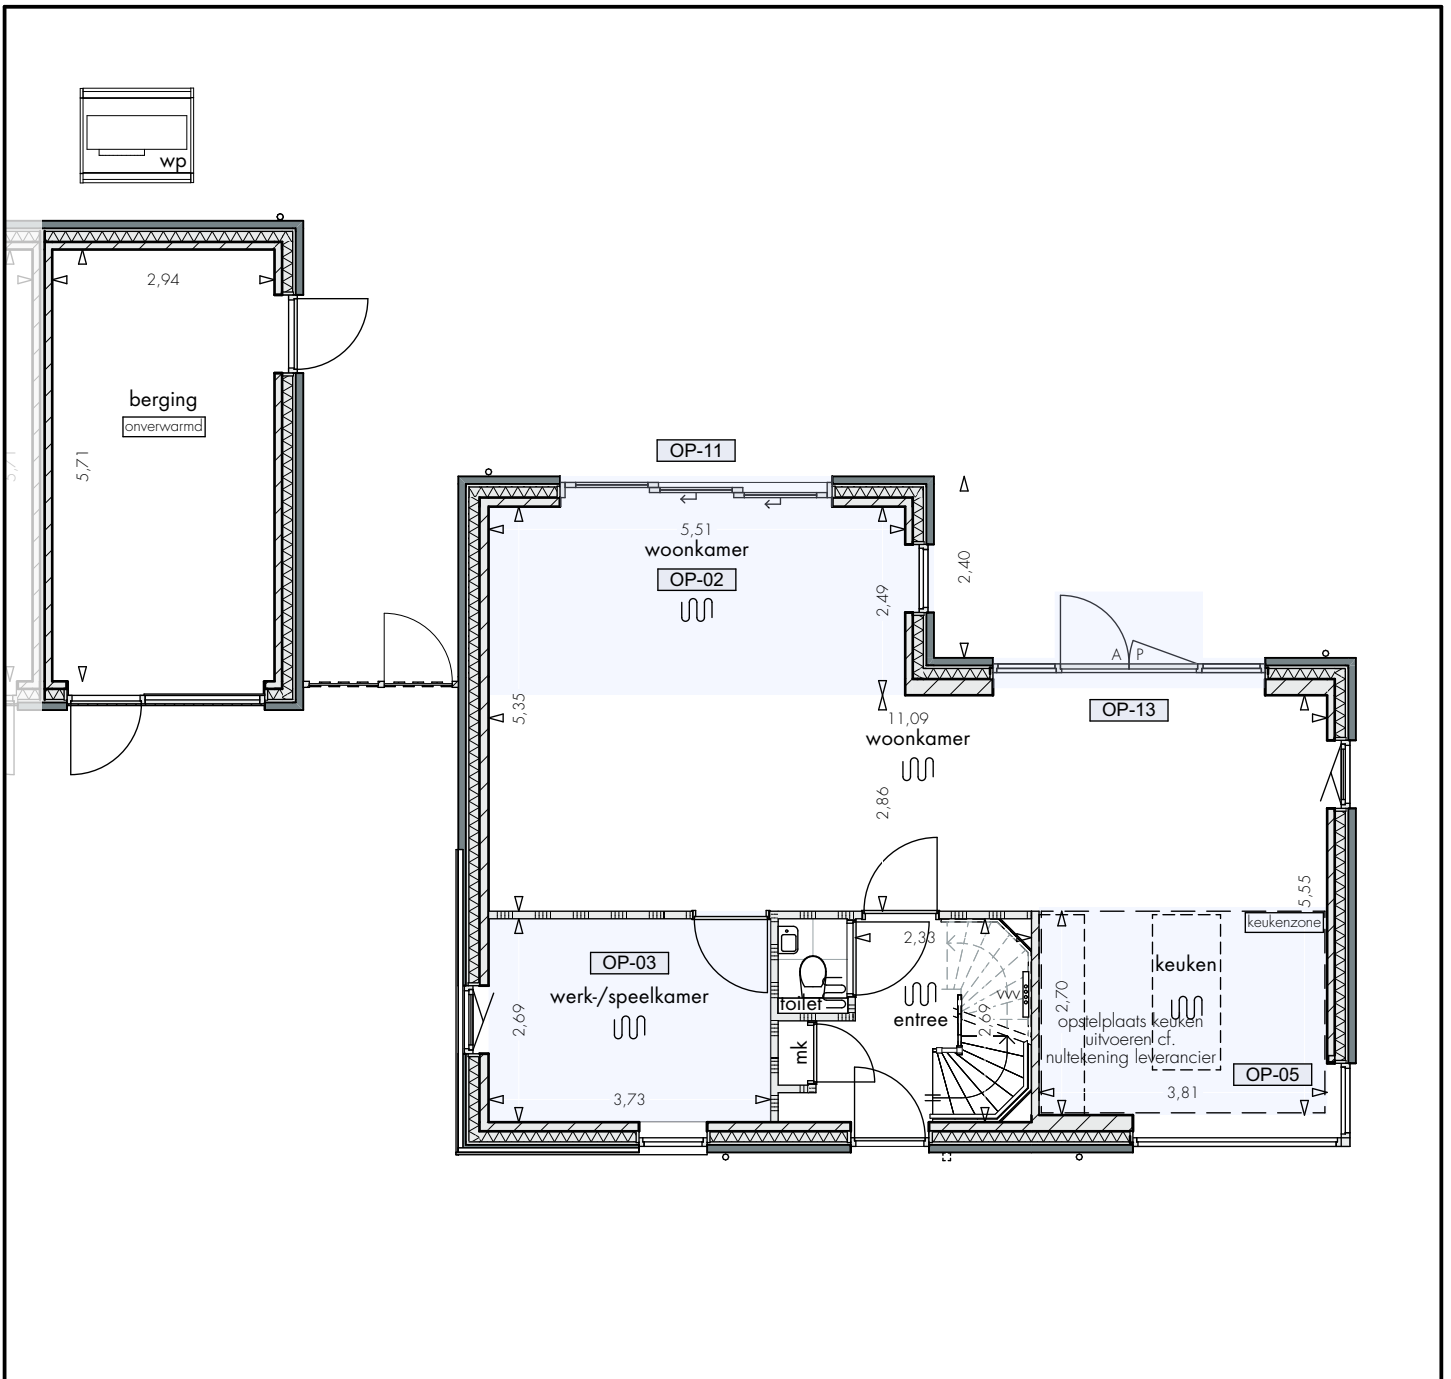

begane grond
1:100


Deze tekening geldt voor bouwnummer(s)
bouwnr. 1



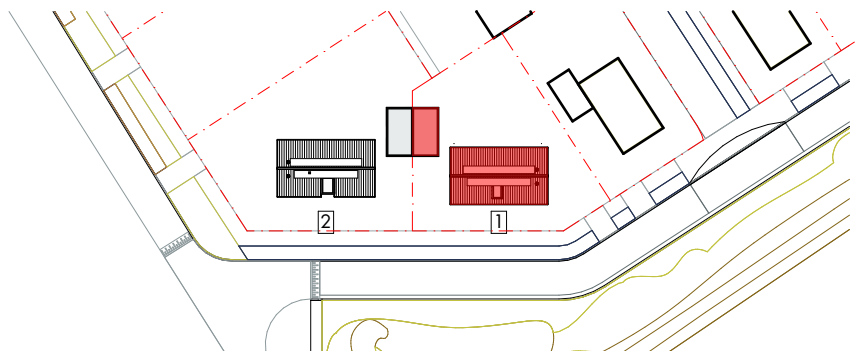


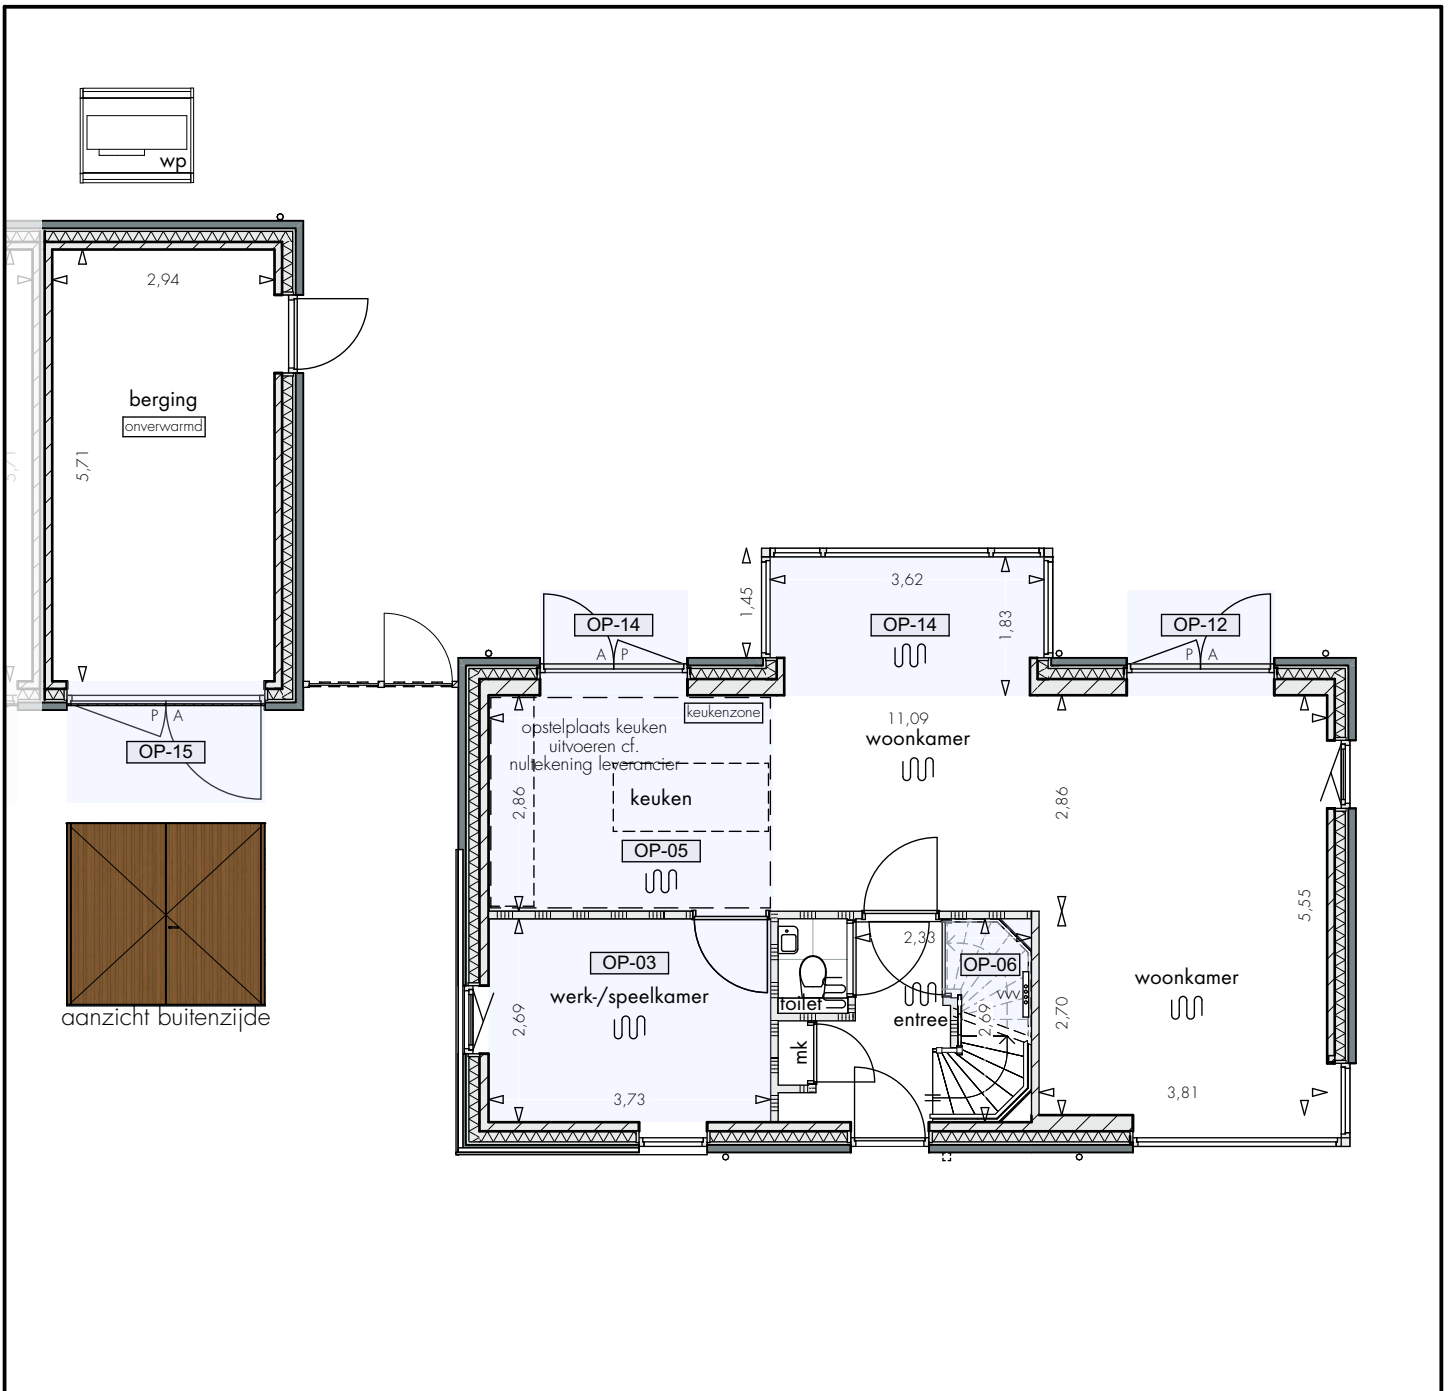

begane grond
1:100


Deze tekening geldt voor bouwnummer(s)
bouwnr. 1



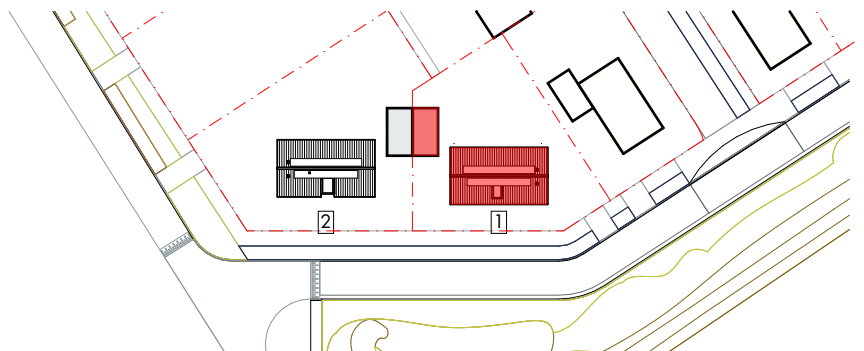


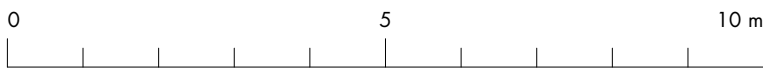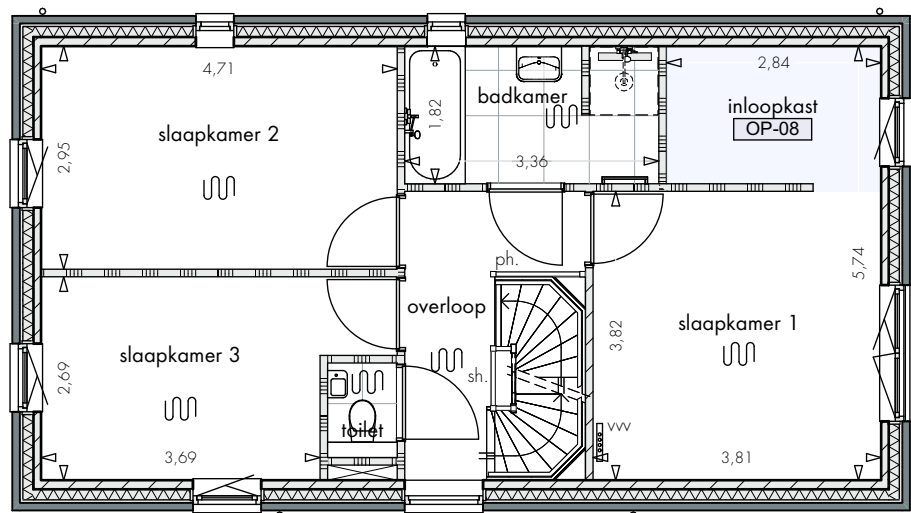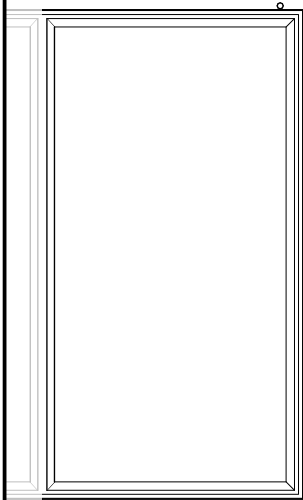

1e verdieping 1:100


Deze tekening geldt voor bouwnummer(s)
bouwnr. 1



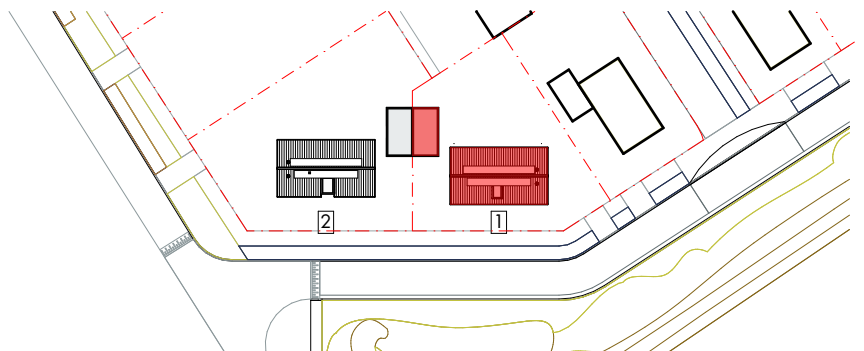


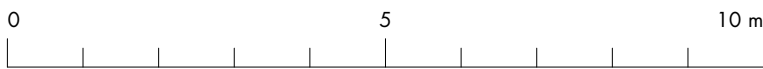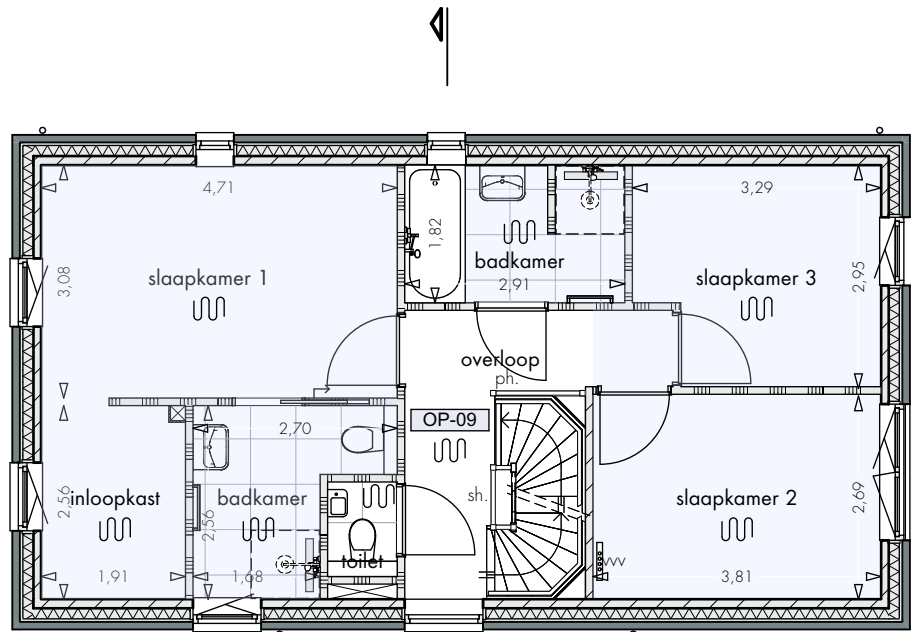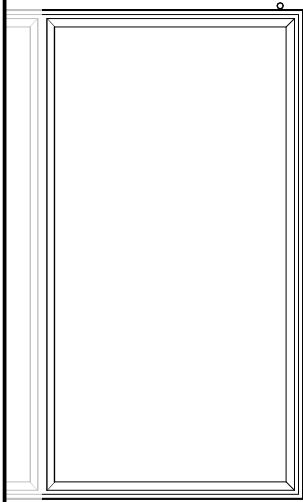

1e verdieping
1:100


Deze tekening geldt voor bouwnummer(s)
bouwnr. 1



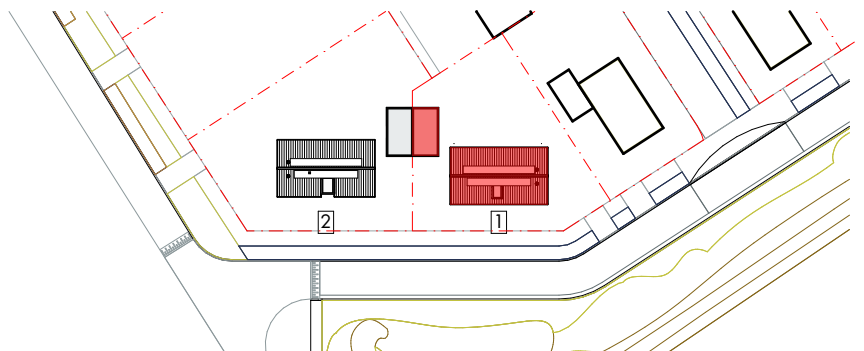


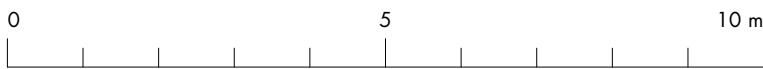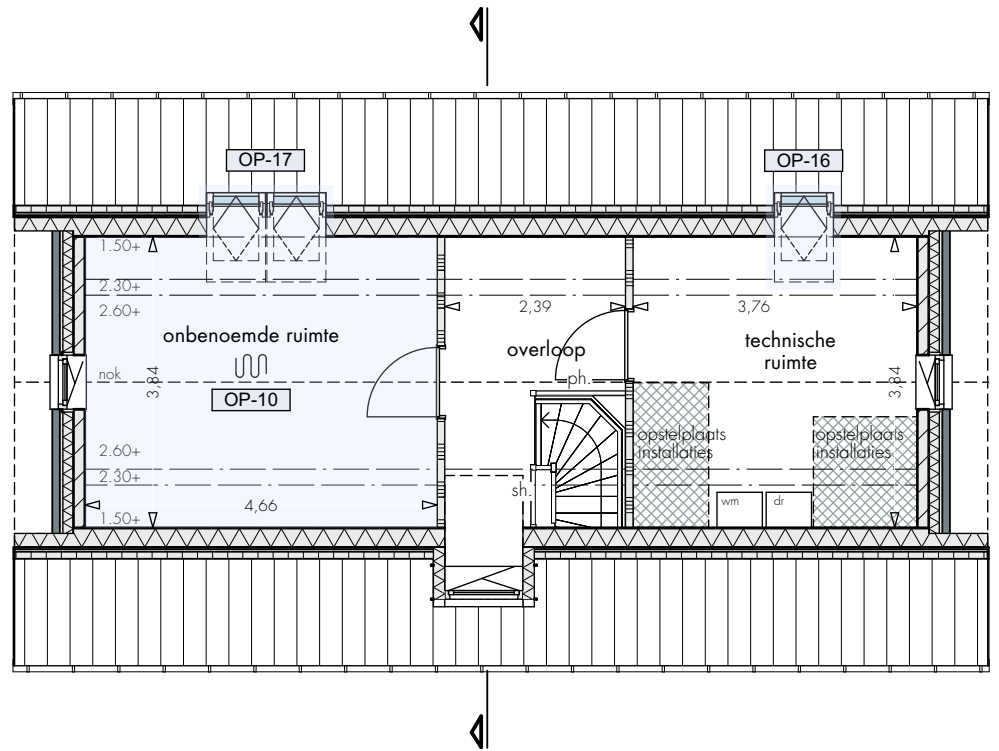 

2e verdieping
1:100


Deze tekening geldt voor bouwnummer(s)
bouwnr. 1



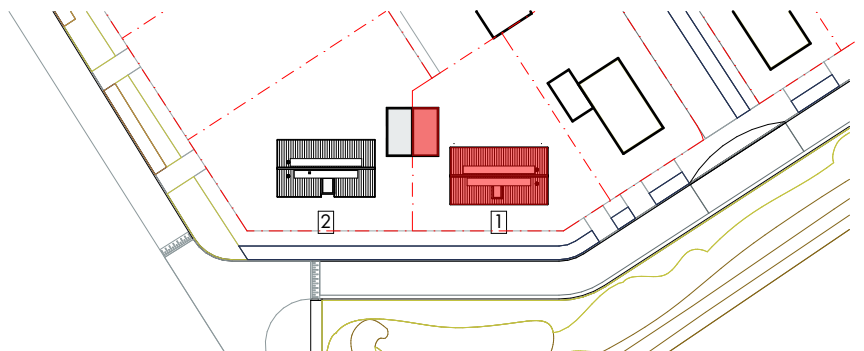


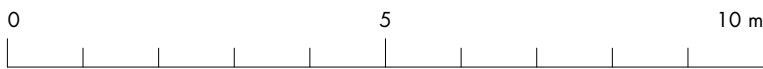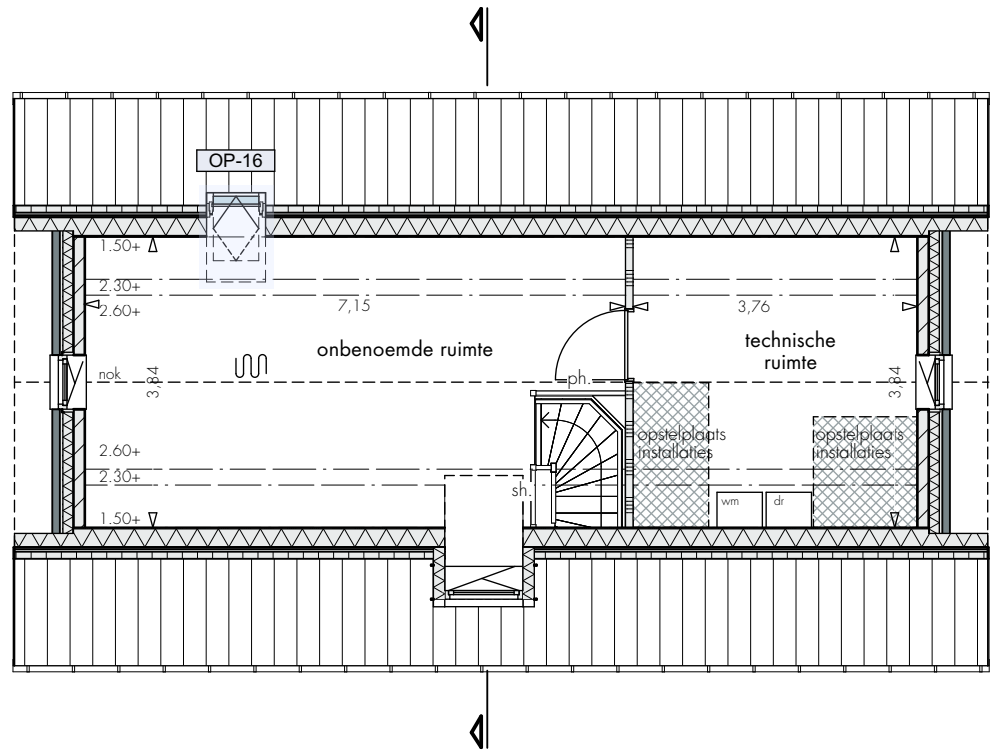 

2e verdieping
1:100


Deze tekening geldt voor bouwnummer(s)
bouwnr. 1

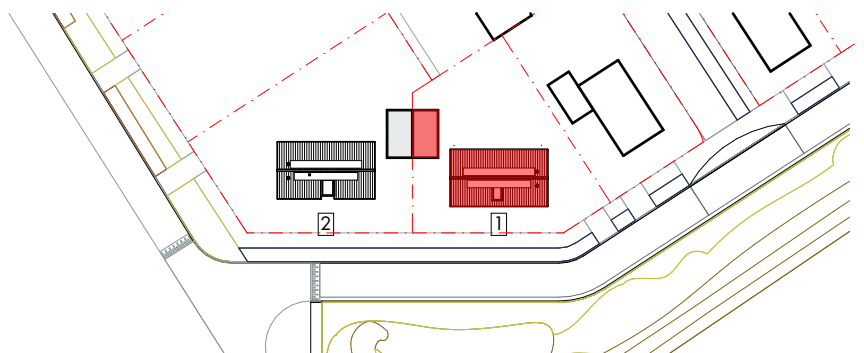

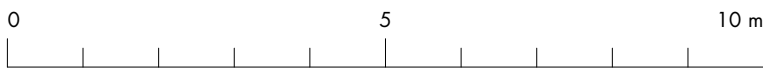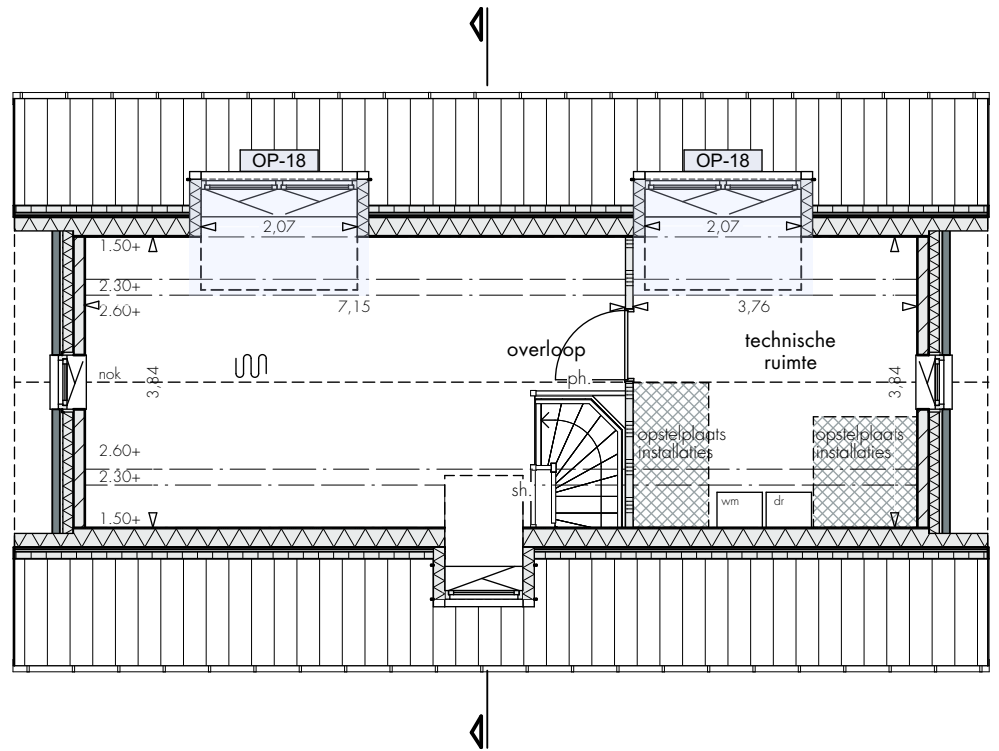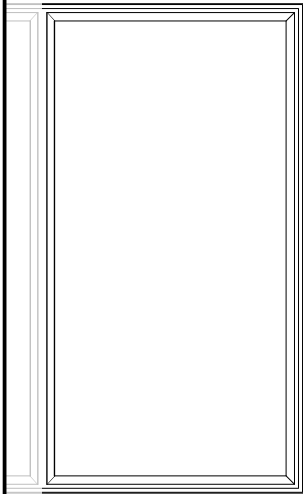


2e verdieping
1:100

Deze tekening geldt voor bouwnummer(s)
bouwnr. 1

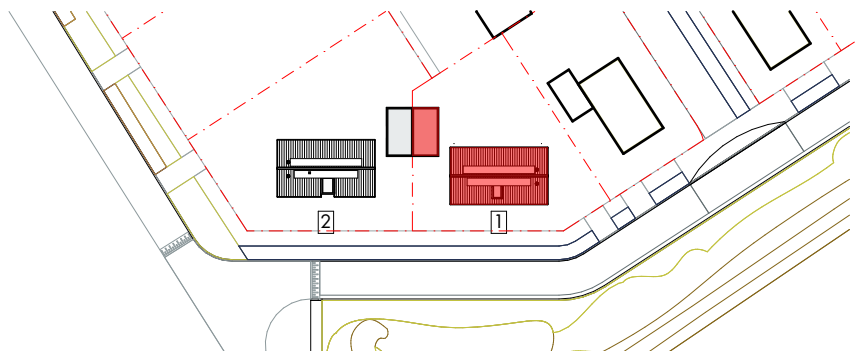


Locatie PV panelen indicatief weergegeven,
aantal conform BENG berekening.

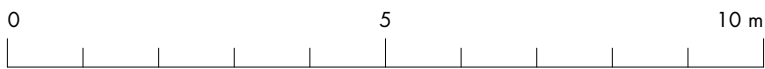


achtergevel optie #1

1:100

Deze tekening geldt voor bouwnummer(s)
bouwnr. 1

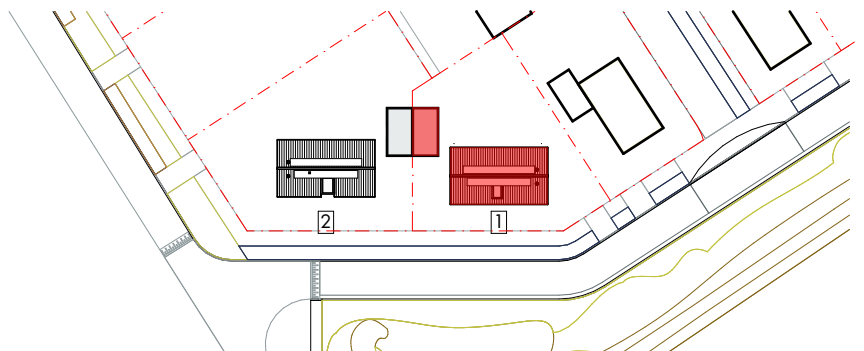


Locatie PV panelen indicatief weergegeven,
aantal conform BENG berekening.

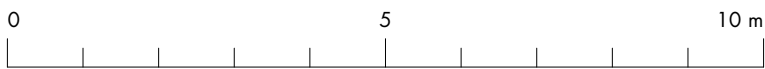


achtergevel optie #2 1:100

Deze tekening geldt voor bouwnummer(s)
bouwnr. 1

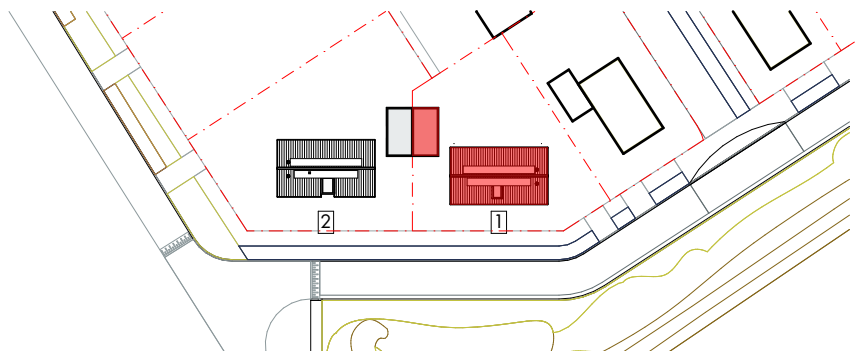


Locatie PV panelen indicatief weergegeven,
aantal conform BENG berekening.

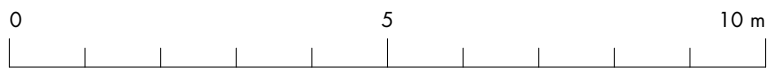

achtergevel optie #3 1:100

Deze tekening geldt voor bouwnummer(s)
bouwnr. 1

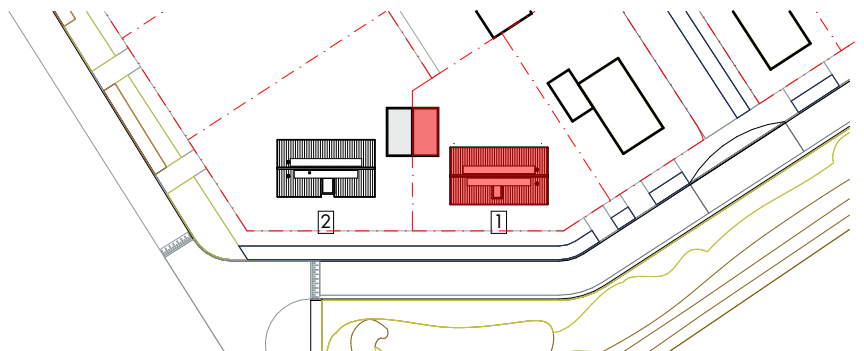

Opties

opties vrijstaande woningen bouwnr. 1 en 2

- OP-01 Uitbouw 120cm achterzijde woning.
- OP-02 Uitbouw 240cm achterzijde woning.
- OP-03 Creëren werk-/speelkamer. (Alleen mogelijk in combinatie met OP-05).
- OP-05 Keuken en woonkamer omwisselen / keuken verplaatsen.
- OP-06 Creëren van een trapkast.
- OP-08 Inloopkast slaapkamer 1.
- OP-09 Alternatieve indeling verdieping met extra ensuite badkamer en inloopkast.
- OP-10 Creëren aparte onbenoemde ruimte.
- OP-11 3-Delige schuifpui i.p.v standaard dubbele deuren met zijlichten.
- OP-12 Dubbele openslaande deuren i.p.v. vast glas achtergevel.
- OP-13 Verbreden pui met vast glas en wijzigen naar dubbele deuren met zijlichten.
- OP-14 Erker incl. aanpassen standaard pui met dubbele deuren met zijlichten naar dubbele deuren.
- OP-15 Dubbele deuren berging.
- OP-16 Dakraam (afm. 0,78 x 1,40m).
- OP-17 2 stuks dakramen (afm. 0,78 x 1,40m) met tussenstuk.
- OP-18 Dakkapel (afm. 2,07 x 2,50m (BxH)).