


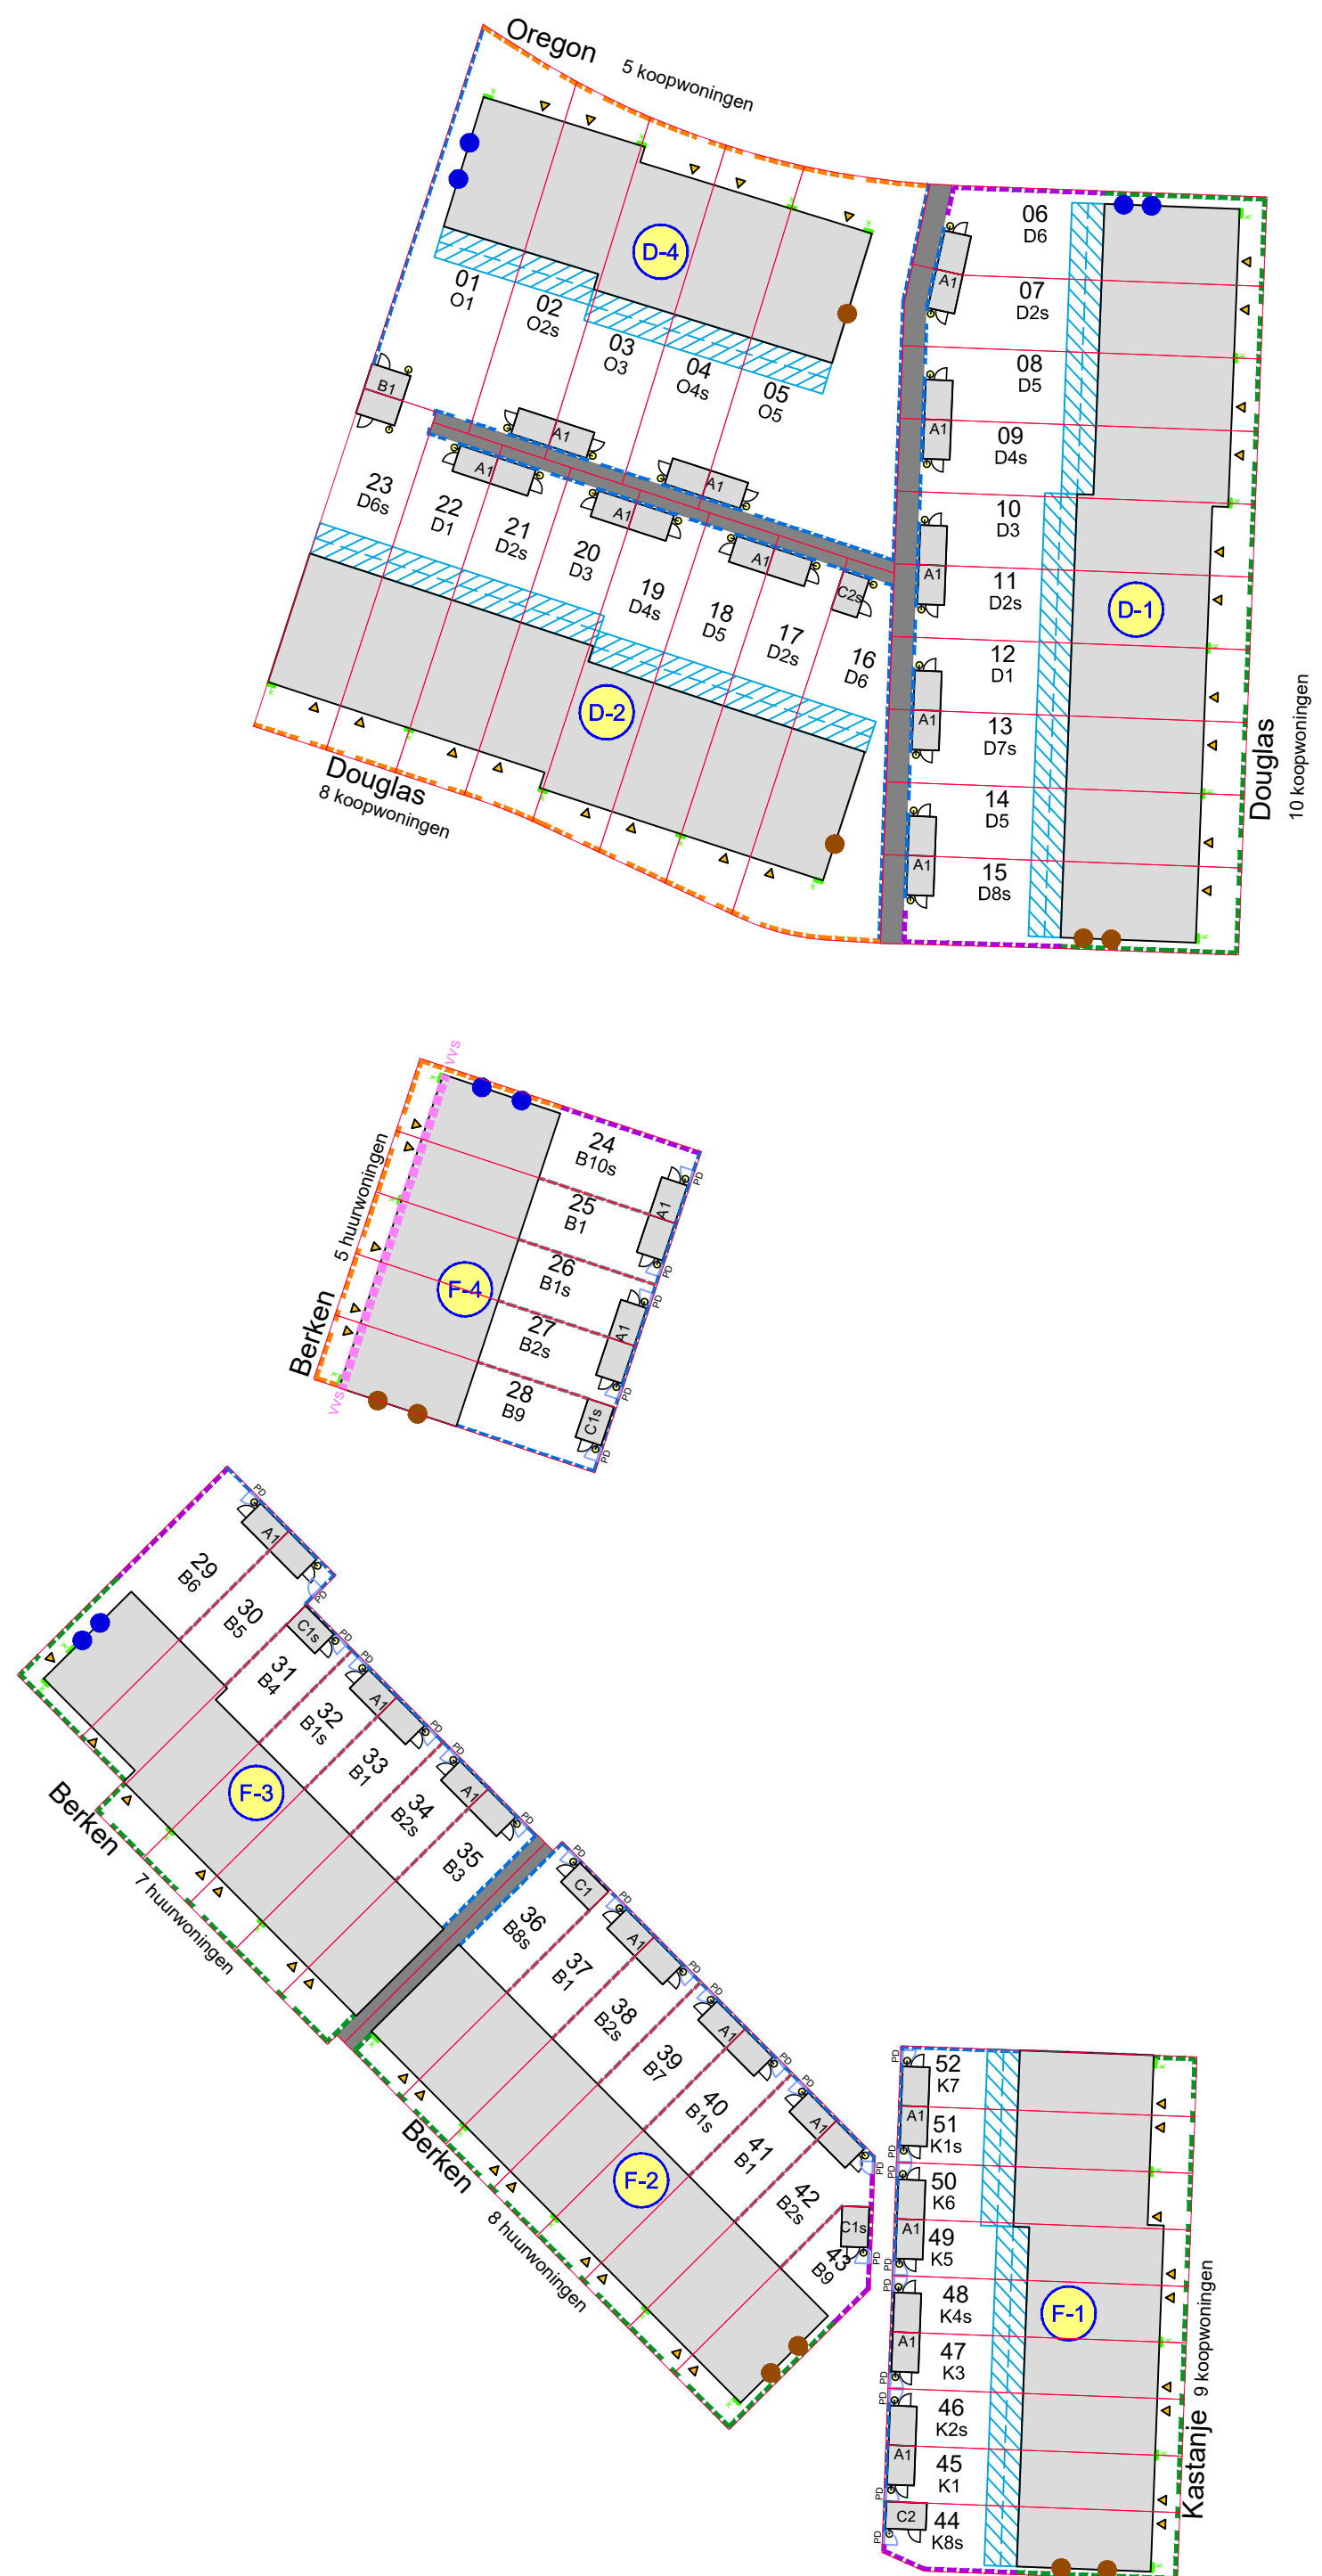

RENVOOI

D-1

bloknummer

B1

woningtype

B1s

gespiegelde woning

A1

type berging

A1s

gespiegelde berging

01

bouwnummer

▶

entree woning

—

kavel

—

lage groenblijvende haag
h= ca. 600mm

—

hoge groenblijvende haag
h = ca. 1800 mm

—

draadmathekwerk
h = ca. 1800 mm
(alleen t.p.v. huurwoningen)

—

draadmathekwerk + hедера
h = 1800 mm

—

hulst en rozenstruiken
h = ca. 600 mm

—

klimop tegen gevel
over staal kabels

—

stalen draadmat poortdeur
b=1000 mm, h=1800mm
(alleen t.p.v. huurwoningen)

—○

armatuur berging
t.p.v. (gemeenschappelijk) achterpad op
schemerschakelaar
(verlichting op meter desbestedende woning)

—

gemeenschappelijke paden
(achterpaden en zijpaden)
betontegels 300x300mm

—

uitbreidsmogelijkheid woning begane grond
1,20m of 2,40m

●


gevelkast gierzwaluw, zie gevelaanzichten
de exacte positie wordt in de uitvoering bepaald

—

vogelvide schroot huismus, boven de
dakgoot, onder de onderste rij dakpannen

●

gevelkast vleermuis, zie gevelaanzichten
de exacte positie wordt in de uitvoering bepaald

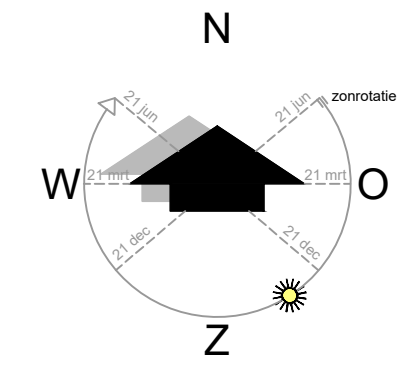

openbare inrichting onder voorbehoud

wijzigingen voorbehouden
alle maten zijn circa maten

werk Park Triangel - Waddinxveen		d.d. 22-01-2025	
bladnr. JS-01	Deelplan Parktuin - 52 woningen		A
schaal 1:500	blad	Juridische situatie	B
form. A2			C
			D