






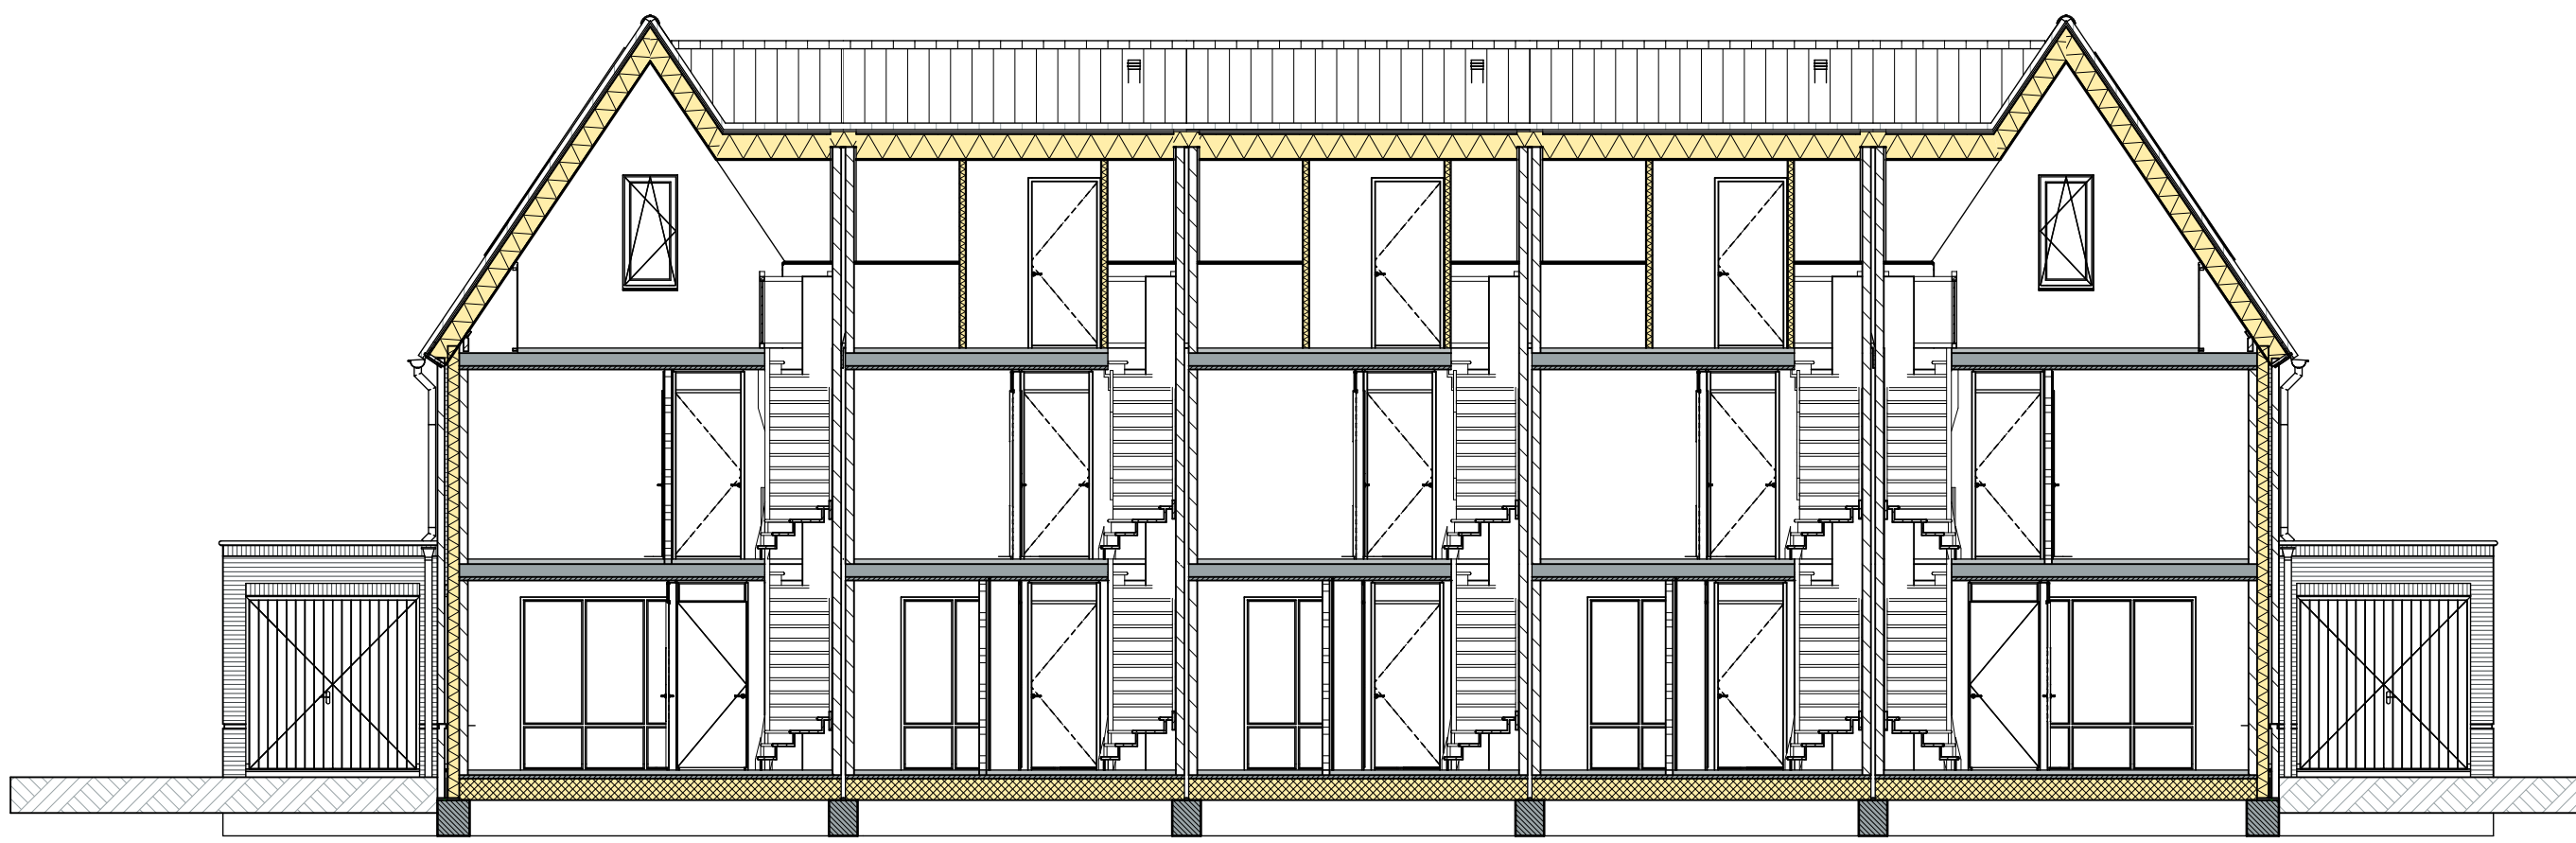


Doorsnede A
schaal - 1:100

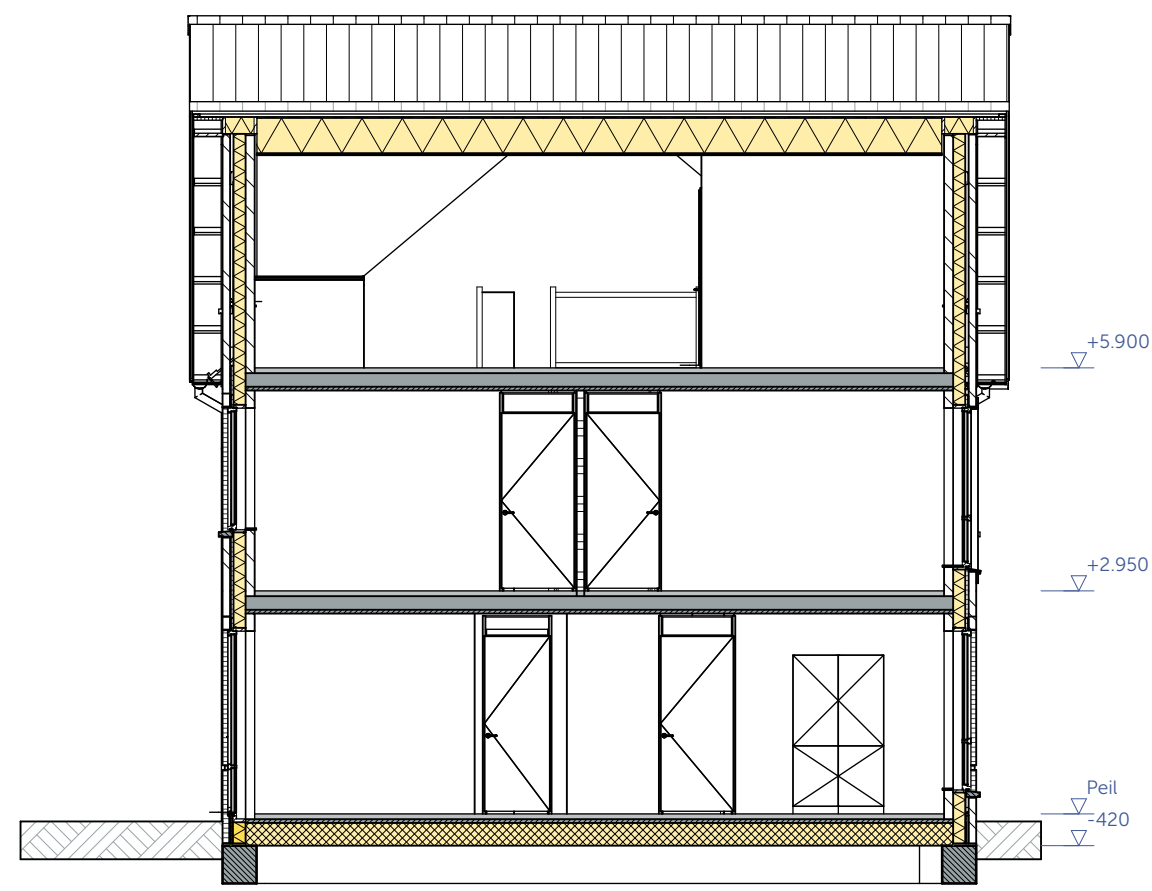

Doorsnede B
schaal - 1:100

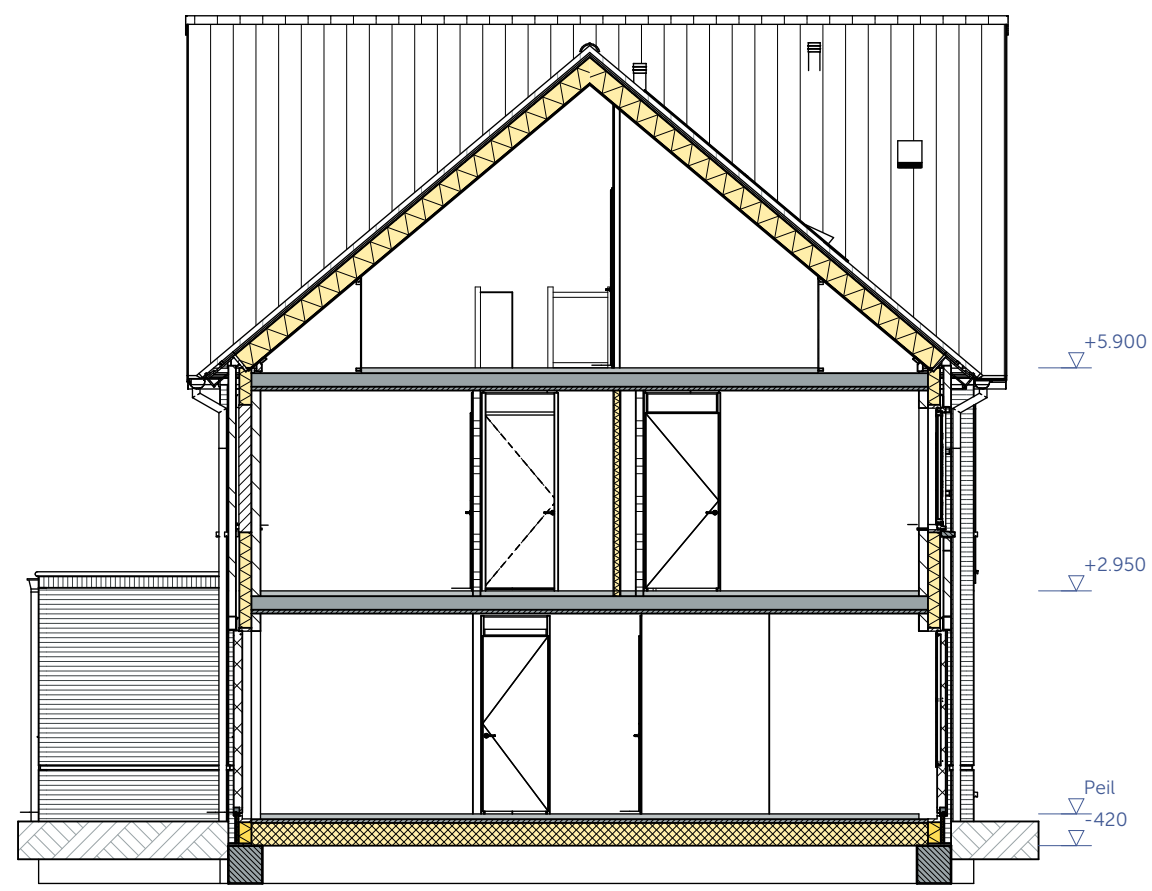


Doorsnede C
schaal - 1:100

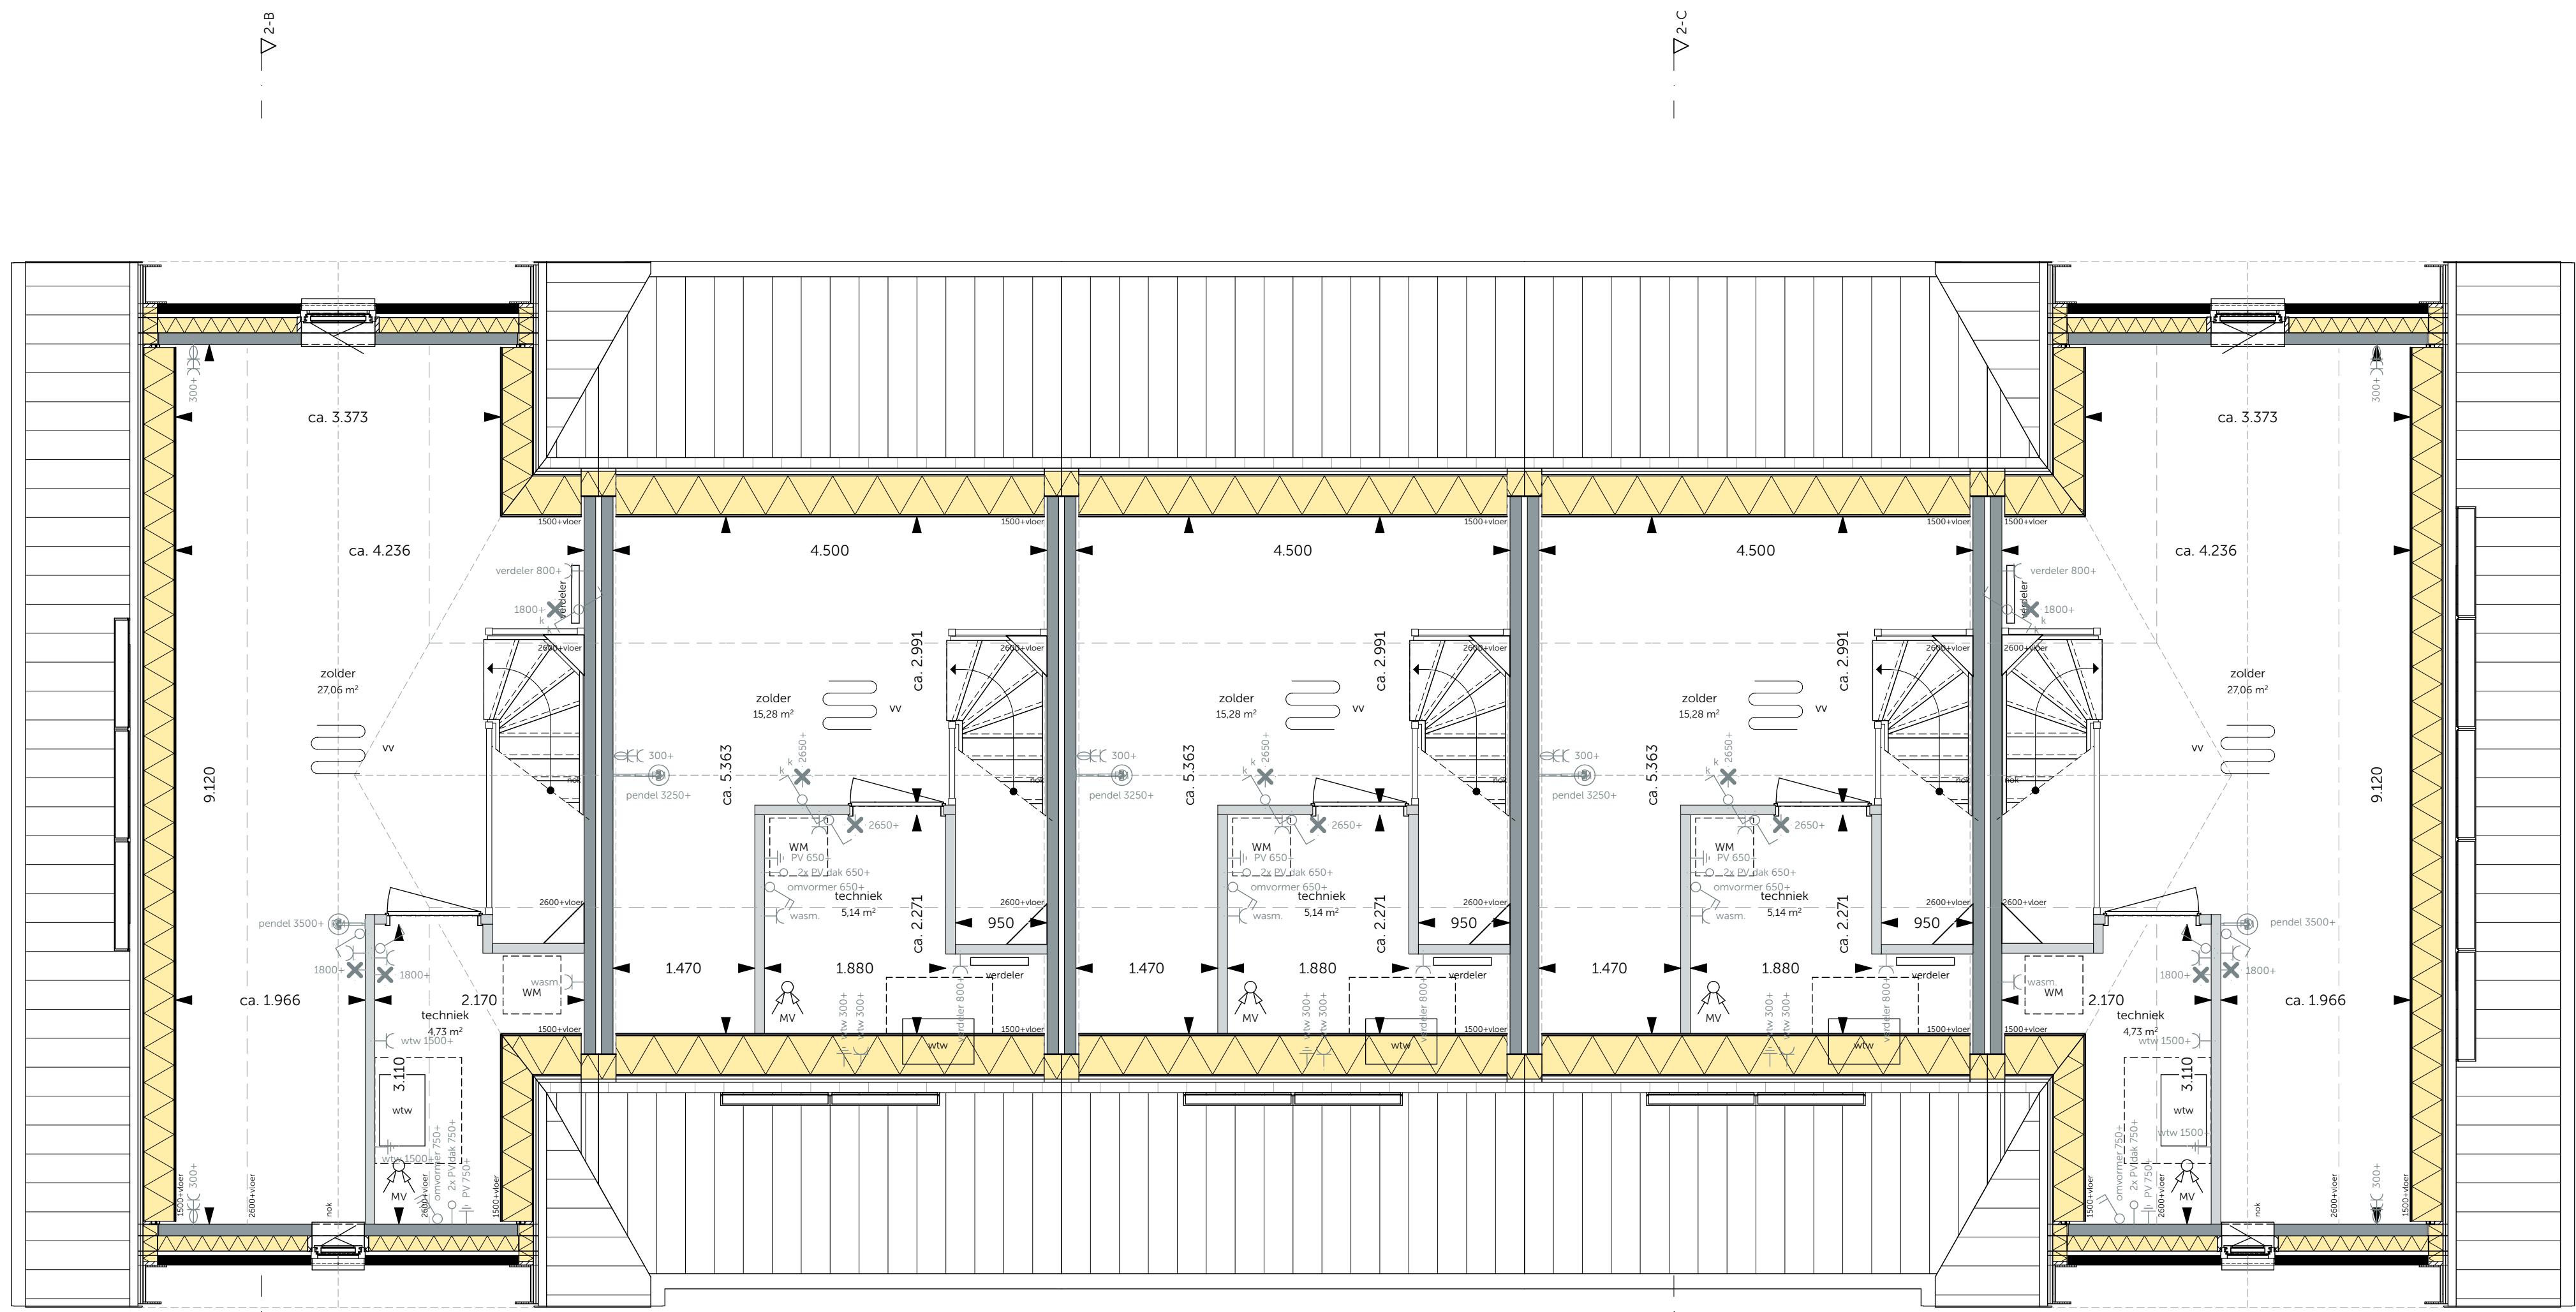

2e verdieping
schaal - 1:50

ALGEMEEN

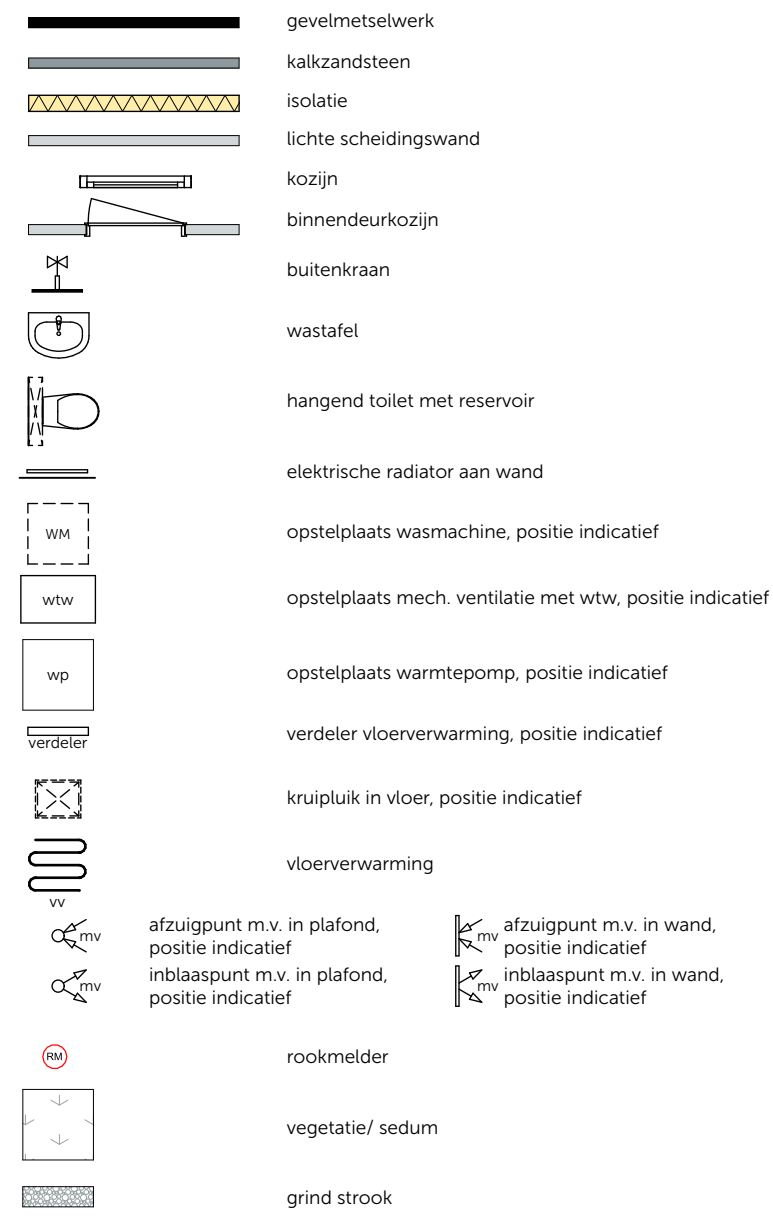

ELEKTRA



WIJZIGING: DATUM:
's Gravenzandseweg 39
2671 JZ Naaldwijk
tel: 0174 750 392
office@MAD.nl
www.MAD.nl

ONTWIKKELING & REALISATIE

VAN ONNME & DE GROOT

Projectontwikkelaars en Bouwers | Rotterdam

Heemraadssingel 223
3025 CD, Rotterdam

ONDERRETEL: Fase 5 2e verdieping + doorsneden Blok 2 Bouwnummer 9 t/m 13 Bloknummer 2	FORMAAT: A0 (VK) DATUM: 19-06-2025	SCHAAL: 1:100, 1:50 PROJECTNR: 2025150
---	---	---

PROJECT: TEKNIJK:

Harderweide fase 5 en 6

VK-2-02

NESTKASTEN GEVELAANZICHTEN

- vm

vmk

gz

me

ho

vl

bij
- vleermuis nachtverblijf gevelaanzicht
bxdxh = 220x160x487

vleermuis kraamkast gevelaanzicht
bxdxh = 440x250x487

gierzwaluwkast gevelaanzicht
bxdxh = 320x165x180

mezenkast gevelaanzicht
bxdxh = 320x165x180

halfopen kast gevelaanzicht
bxdxh = 320x165x180

vlinderkast gevelaanzicht
bxdxh = 320x100x180

bijensteen gevelaanzicht
bxdxh = 210x100x50


- Indeling technische ruimte is indicatief en definitief vast te stellen door de installateur.

- Keukenindeling volgens opgave leverancier.

- Aantal en positionering PV-panelen is indicatief en op basis van de BENG-berekening definitief vast te stellen door de installateur.

- Aantal en positionering aan- en afvoerpunten WTW-ventilatiesysteem zijn indicatief en op basis van de ventilatieberekening definitief vast te stellen door de installateur.

- Nestkasten in de gevels zijn indicatief.

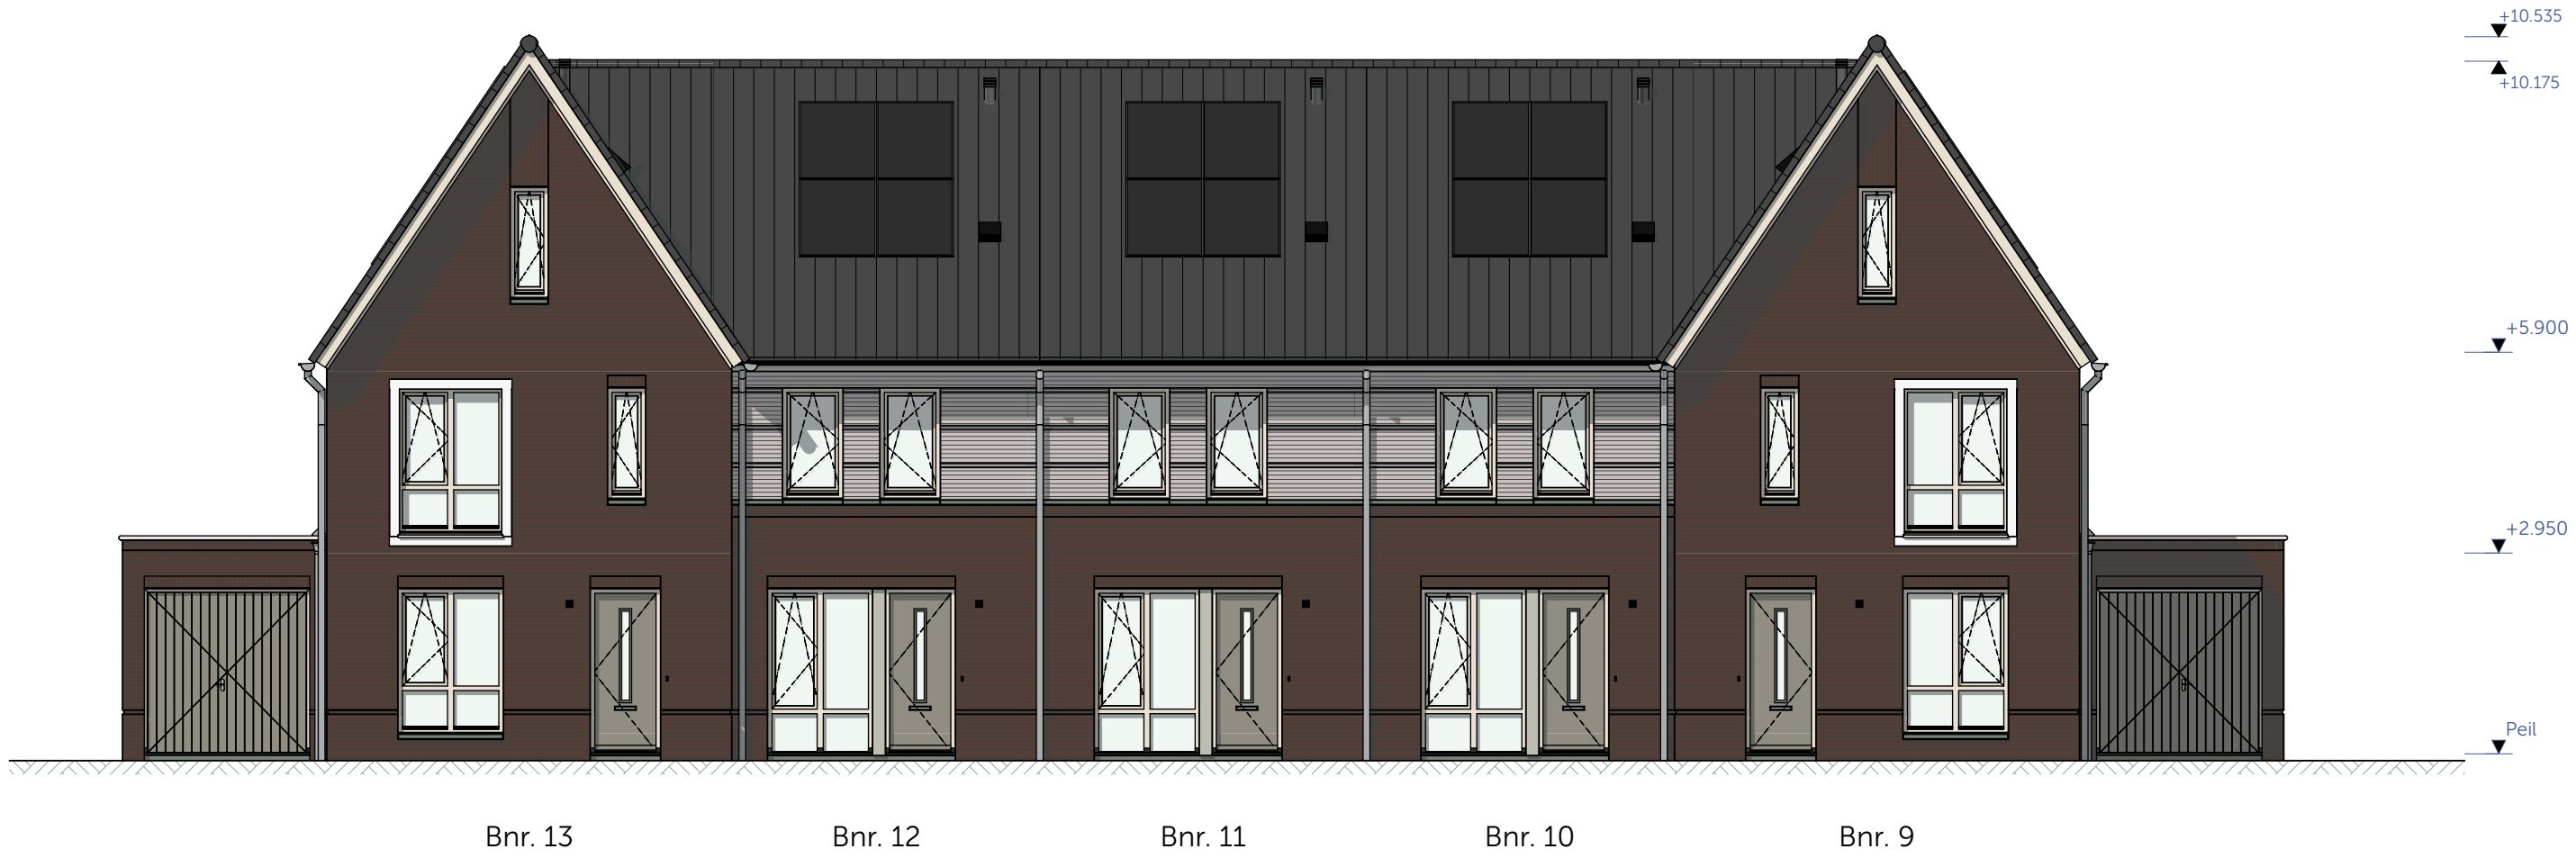


Voorgevel
schaal - 1:100



Linkergevel
schaal - 1:100



Achtergevel
schaal - 1:100

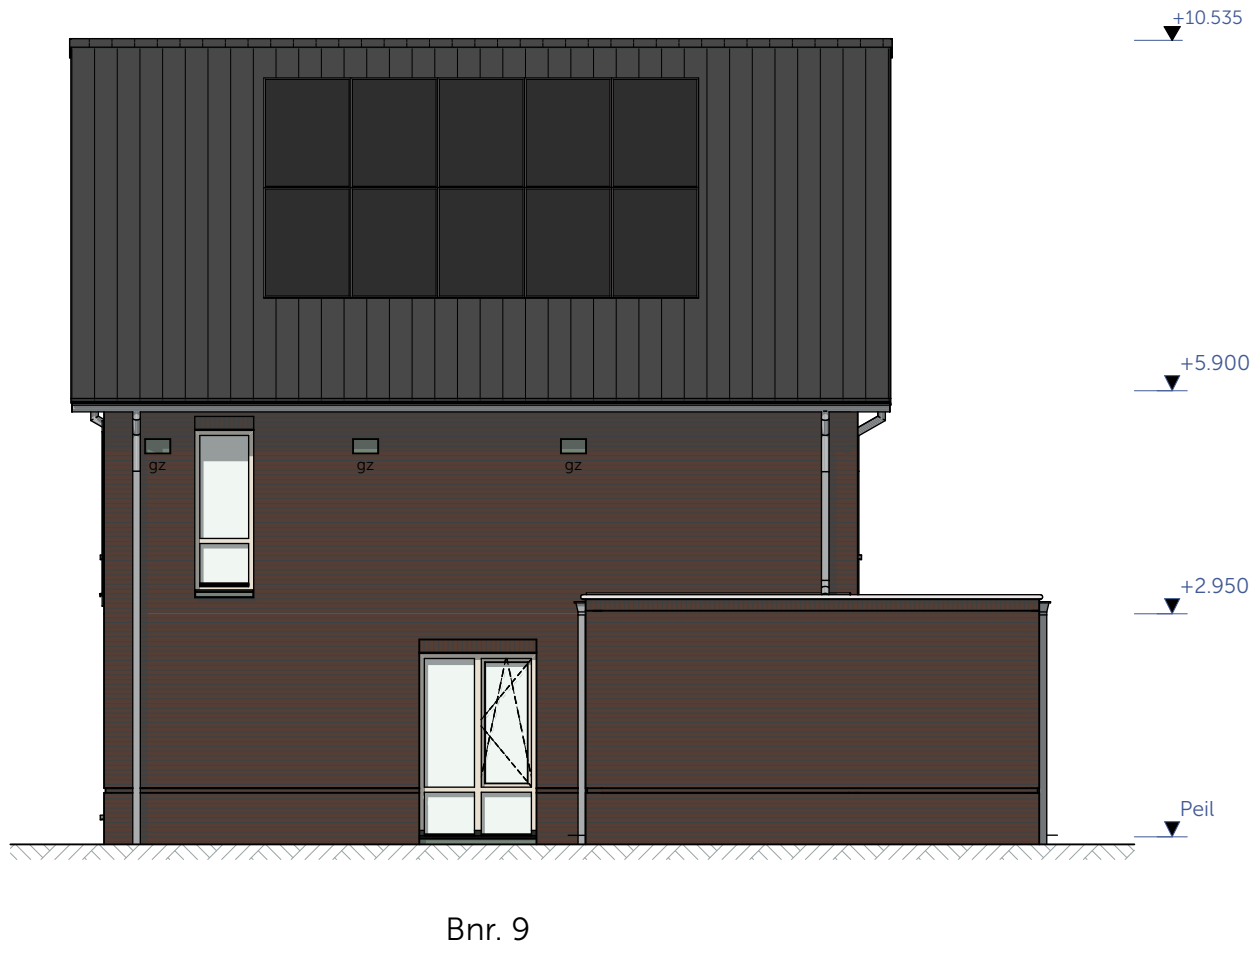

Rechtergevel
schaal - 1:100



modeling | architecture | data

ONTWIKKELING & REALISATIE:

VAN OMME & DE GROOT

Projectontwikkelaars en Bouwers | Rotterdam

's Gravenzandseweg 39
2671 JJ Naaldwijk
tel: 0174 750 392
office@MAD.nl
www.MAD.nl

ONDERDEEL:	FORMAAT:	SCHAAL:
Fase 5	A1 (VK)	1:100, 1:50
gevels Blok 2		
Bouwnummer 9 t/m 13	DATUM:	PROJECTNR:
Bloknummer 2	19-06-2025	2025150

PROJECT: TEKENING:

Harderweide fase 5 en 6

VK-2-03