


Renvooi installaties

Elektra hoogte maatvoering conform TOK tenzij anders aangegeven.

- × aansluitpunt licht
- ⊕ aansluitpunt licht, wand
- ⊕⊕ centraaldoos met lichtpunt
- armatuur aan de wand
- rookmelder
- ⊕ aansluitpunt niet bedraad
- ⊠ verdeelinrichting / meterkast / groepenkast
- ⊙ bedrukker
- ⊕ schel
- ⊕ schakelaar, 1-polig
- ⊕ werkschakelaar tbv PV-panelen
- ⊕ schakelaar, 3-polig
- ⊕ schakelaar, wissel
- ⊕ schakelaar, kruis
- ⊕ schakelaar, serie
- ⊕ wandcontactdoos 1-voudig met beschermingscontact
- ⊕ wandcontactdoos 2-voudig met beschermingscontact, verticaal
- ⊕ wandcontactdoos 2-voudig met beschermingscontact
- ⊕ thermostaatleiding, bedraad
- ww mechanische ventilatie-unit incl. warmteterugwinunit
- wp warmtepomp
- ⊕ inblaasventiel mechanische ventilatie
- ⊕ afzuigventiel mechanische ventilatie
- ⊕ verdeler vloerverwarming
- rad elektrische radiator
- ⊕ kanalen in het zicht
- ⊕ vloerverwarming

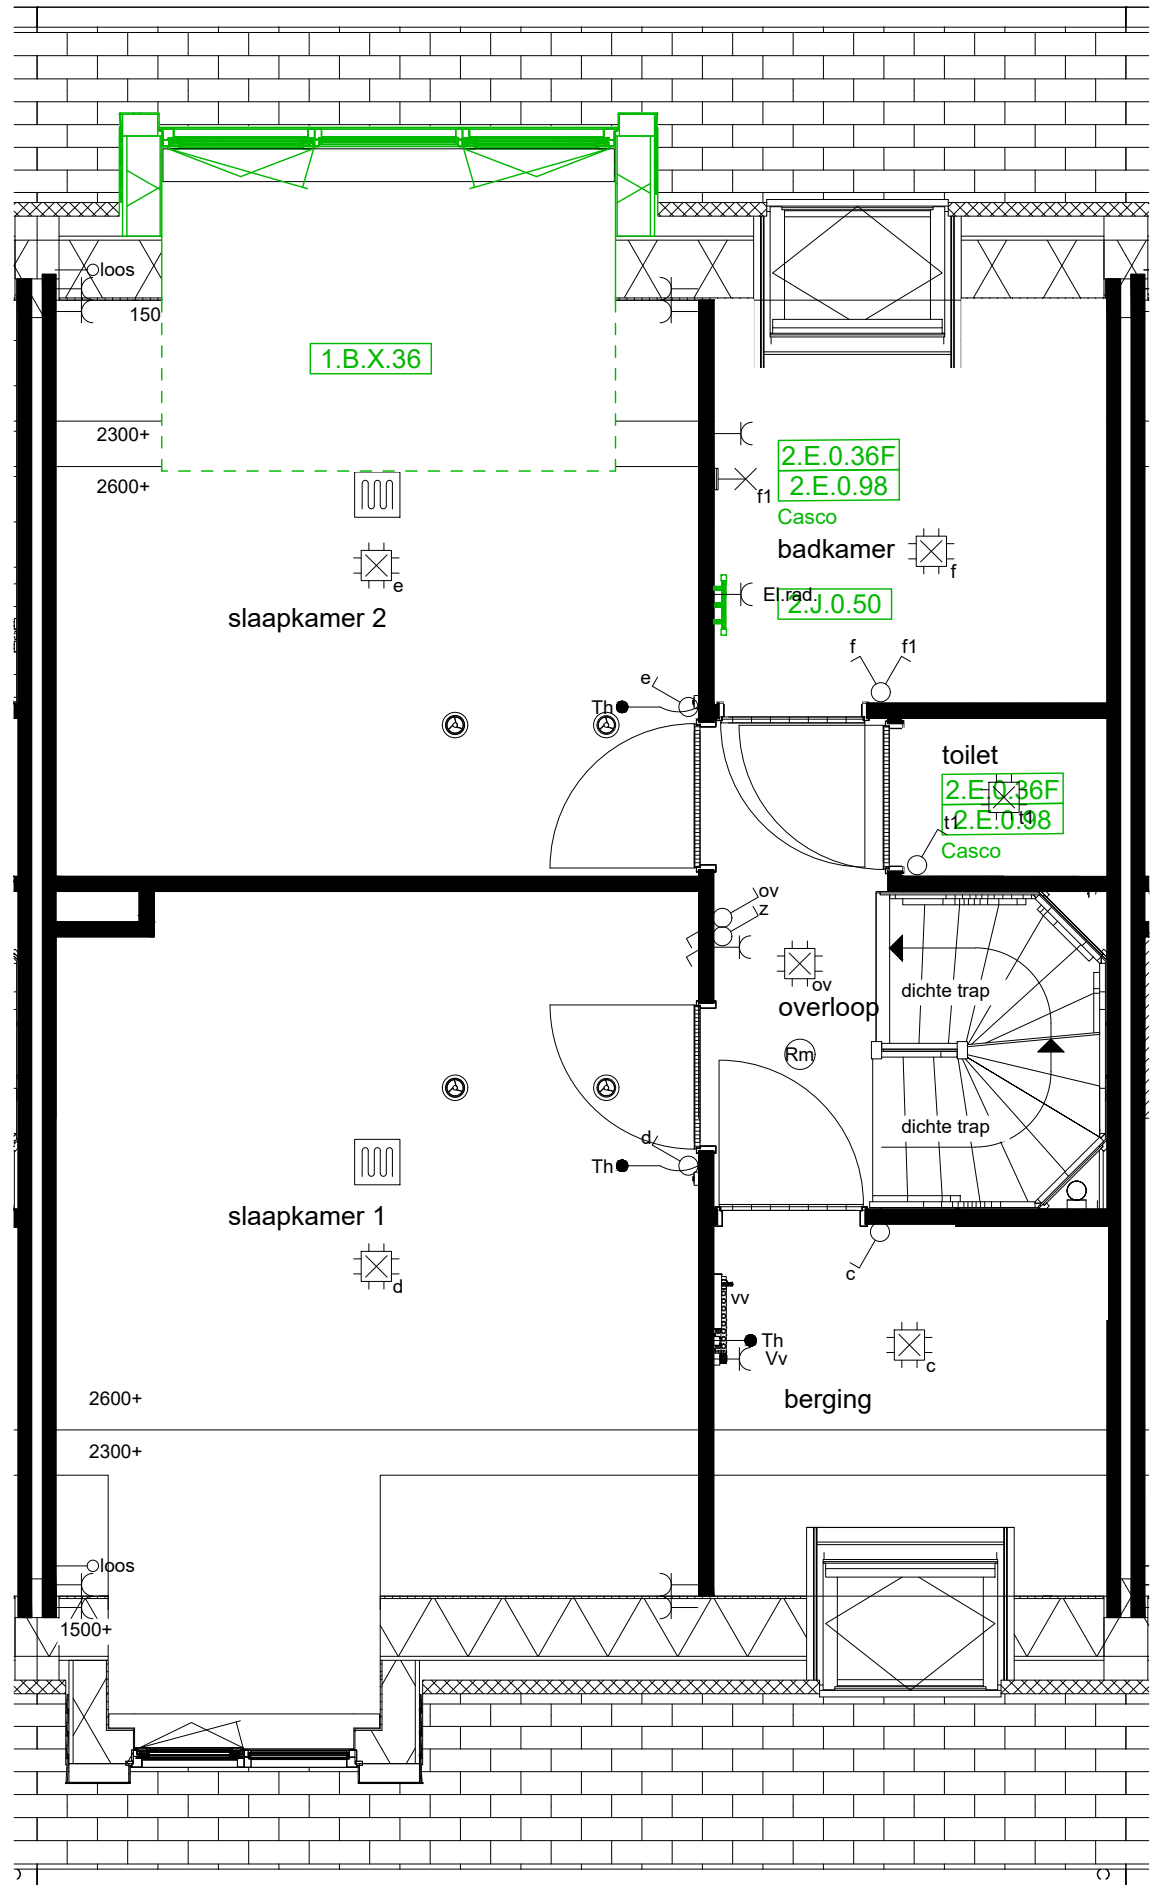

1e verdieping

blauw = via AO
 zwart = standaard
 rood = offerte (voorlopig)
 groen = opdracht (definitief)

voor akkoord:
 datum:

Deze tekening is alleen bedoeld voor het meer- en minderwerk. U kunt geen rechten ontleen aan deze tekening, behalve voor de aangegeven opties en wijzigingen. De exacte posities van installatieonderdelen worden later door de installateur bepaald. De maatvoering is indicatief. Wijzigingen uit showroomoffertes zijn niet in deze tekening verwerkt. Alle voorgaande tekeningen komen hiermee te vervallen.



Van Wijnen Stolwijk B.V.


Benedenkerkseweg 48
 Postbus 45
 2820 AA STOLWIJK
 T 0182-34 80 00
 E stolwijk@vanwijnen.nl
 www.vanwijnen.nl
 KvK Rotterdam 29007775

Oprachtgever :	Schaal : 1:50
BPD Ontwikkeling BV	Getekend : MK
Architect :	Datum : 27-10-2025
Van Bergen Kolpa Architecten	Gewijzigd A : 05-12-2025 F : -
Werk :	B : 10-12-2025 G : -
11300639_66 won Wielewaal fase 7 en 8	C : 15-12-2025 H : -
Onderdeel :	D : 17-12-2025 I : -
Meerwerktekeningen Blok N1	E : - J : -
	Tek.Nr.
	Bwnr. 424

Renvooi installaties

Elektra hoogte maatvoering conform TOK tenzij anders aangegeven.

- × aansluitpunt licht
- ⊕ aansluitpunt licht, wand
- ⊕⊕ centraaldoos met lichtpunt
- armatuur aan de wand
- rookmelder
- ⊕ aansluitpunt niet bedraad
- ⊠ verdeelinrichting / meterkast / groepenkast
- ⊙ bedrukker
- ⊕ schel
- ⊕ schakelaar, 1-polig
- ⊕ werkschakelaar tbv PV-panelen
- ⊕ schakelaar, 3-polig
- ⊕ schakelaar, wissel
- ⊕ schakelaar, kruis
- ⊕ schakelaar, serie
- ⊕ wandcontactdoos 1-voudig met beschermingscontact
- ⊕ wandcontactdoos 2-voudig met beschermingscontact, verticaal
- ⊕ wandcontactdoos 2-voudig met beschermingscontact
- ⊕ thermostaatleiding, bedraad
- www mechanische ventilatie-unit incl. warmterugwinunit
- wp warmtepomp
- ⊕ inblaasventiel mechanische ventilatie
- ⊕ afzuigventiel mechanische ventilatie
- ⊕ verdeler vloerverwarming
- rad elektrische radiator
- ⊕ kanalen in het zicht
- ⊕ vloerverwarming

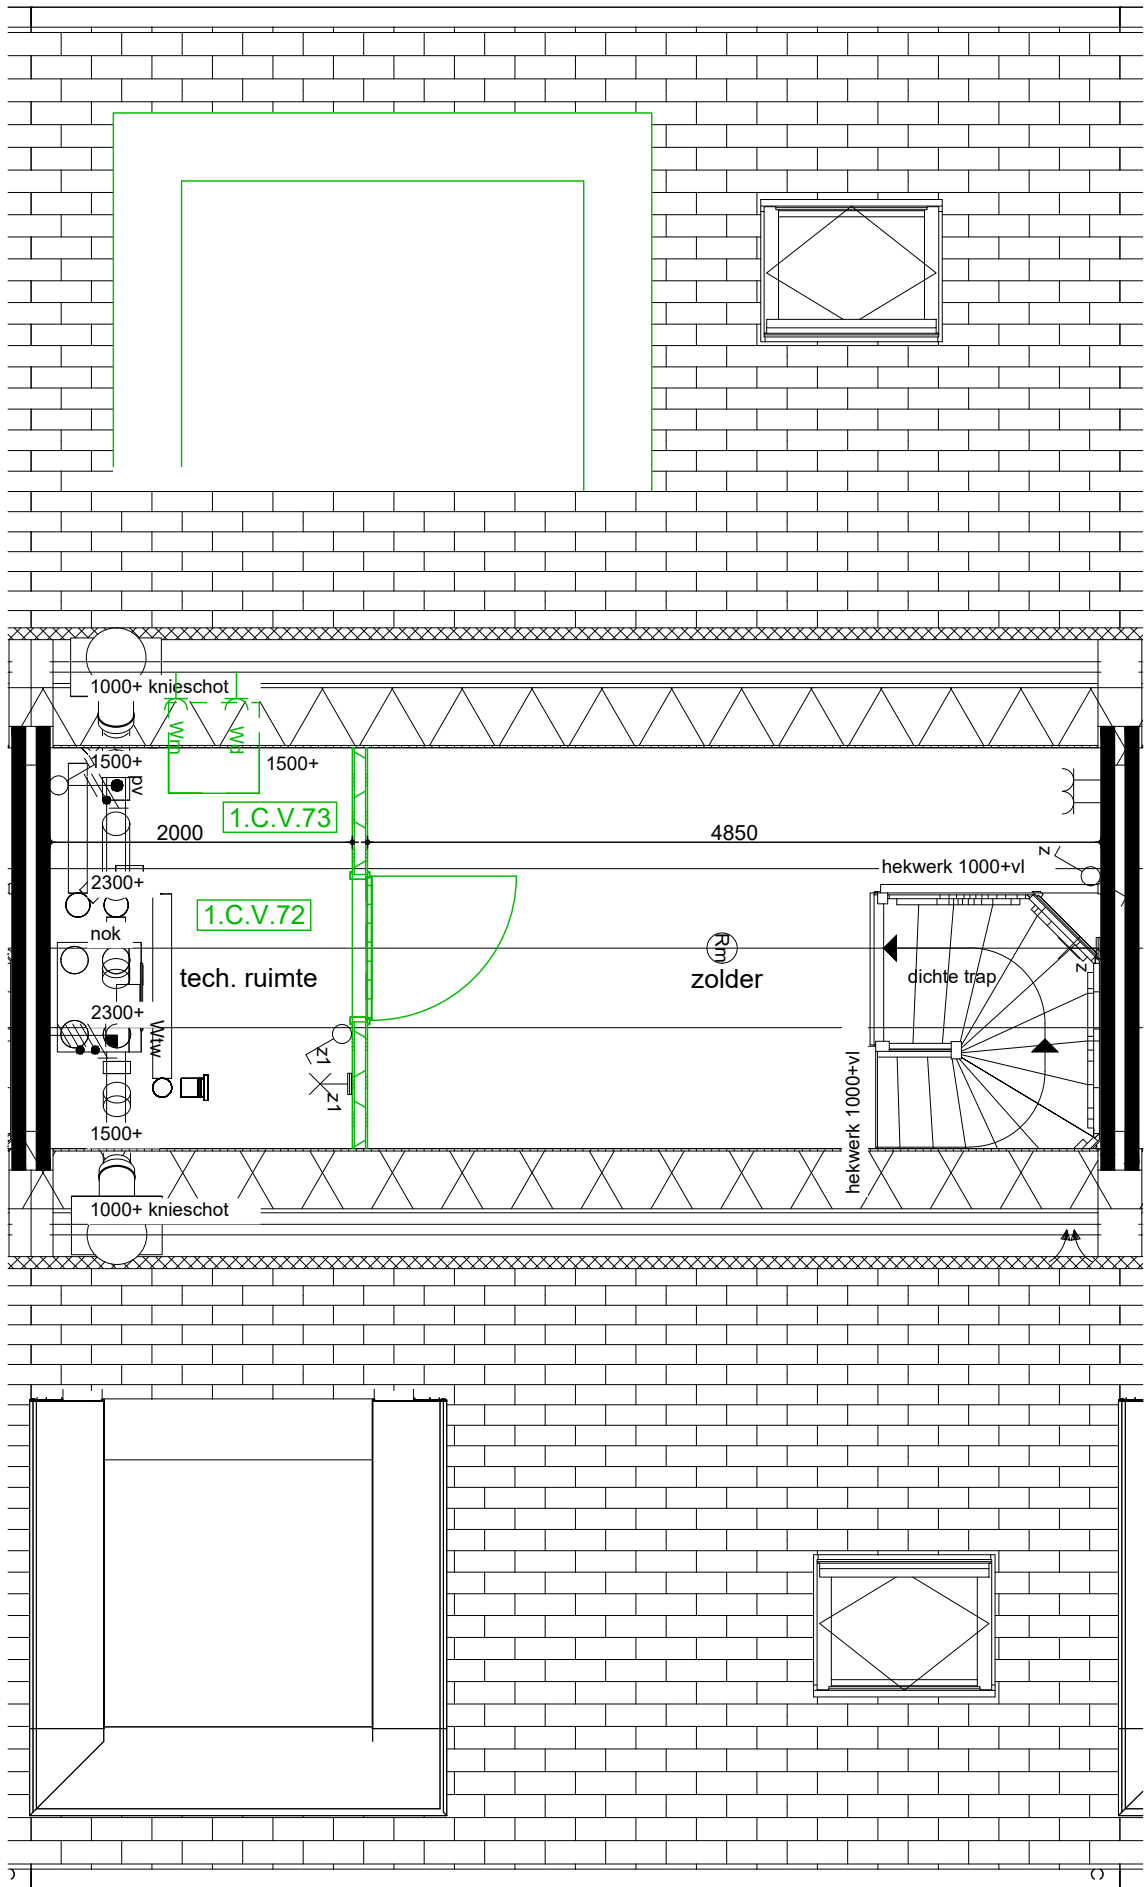

2e verdieping

blauw = via AO
 zwart = standaard
 rood = offerte (voorlopig)
 groen = opdracht (definitief)

voor akkoord:
 datum:

Deze tekening is alleen bedoeld voor het meer- en minderwerk. U kunt geen rechten ontleen aan deze tekening, behalve voor de aangegeven opties en wijzigingen. De exacte posities van installatieonderdelen worden later door de installateur bepaald. De maatvoering is indicatief. Wijzigingen uit showroomoffertes zijn niet in deze tekening verwerkt. Alle voorgaande tekeningen komen hiermee te vervallen.



Van Wijnen Stolwijk B.V.

Benedenkerkseweg 48
 Postbus 45
 2820 AA STOLWIJK
 T 0182-34 80 00
 E stolwijk@vanwijnen.nl
 www.vanwijnen.nl
 KvK Rotterdam 29007775

Oprachtgever :

BPD Ontwikkeling BV

Architect :

Van Bergen Kolpa Architecten

Werk :

11300639_66 won Wielewaal fase 7 en 8

Onderdeel :

Meerwerktekeningen Blok N1

Schaal : 1:50

Getekend : MK

Datum : 27-10-2025

Gewijzigd A : 05-12-2025 F : -

B : 10-12-2025 G : -

C : 15-12-2025 H : -

D : 17-12-2025 I : -

E : - J : -

Tek.Nr.

Bwnr. 424