
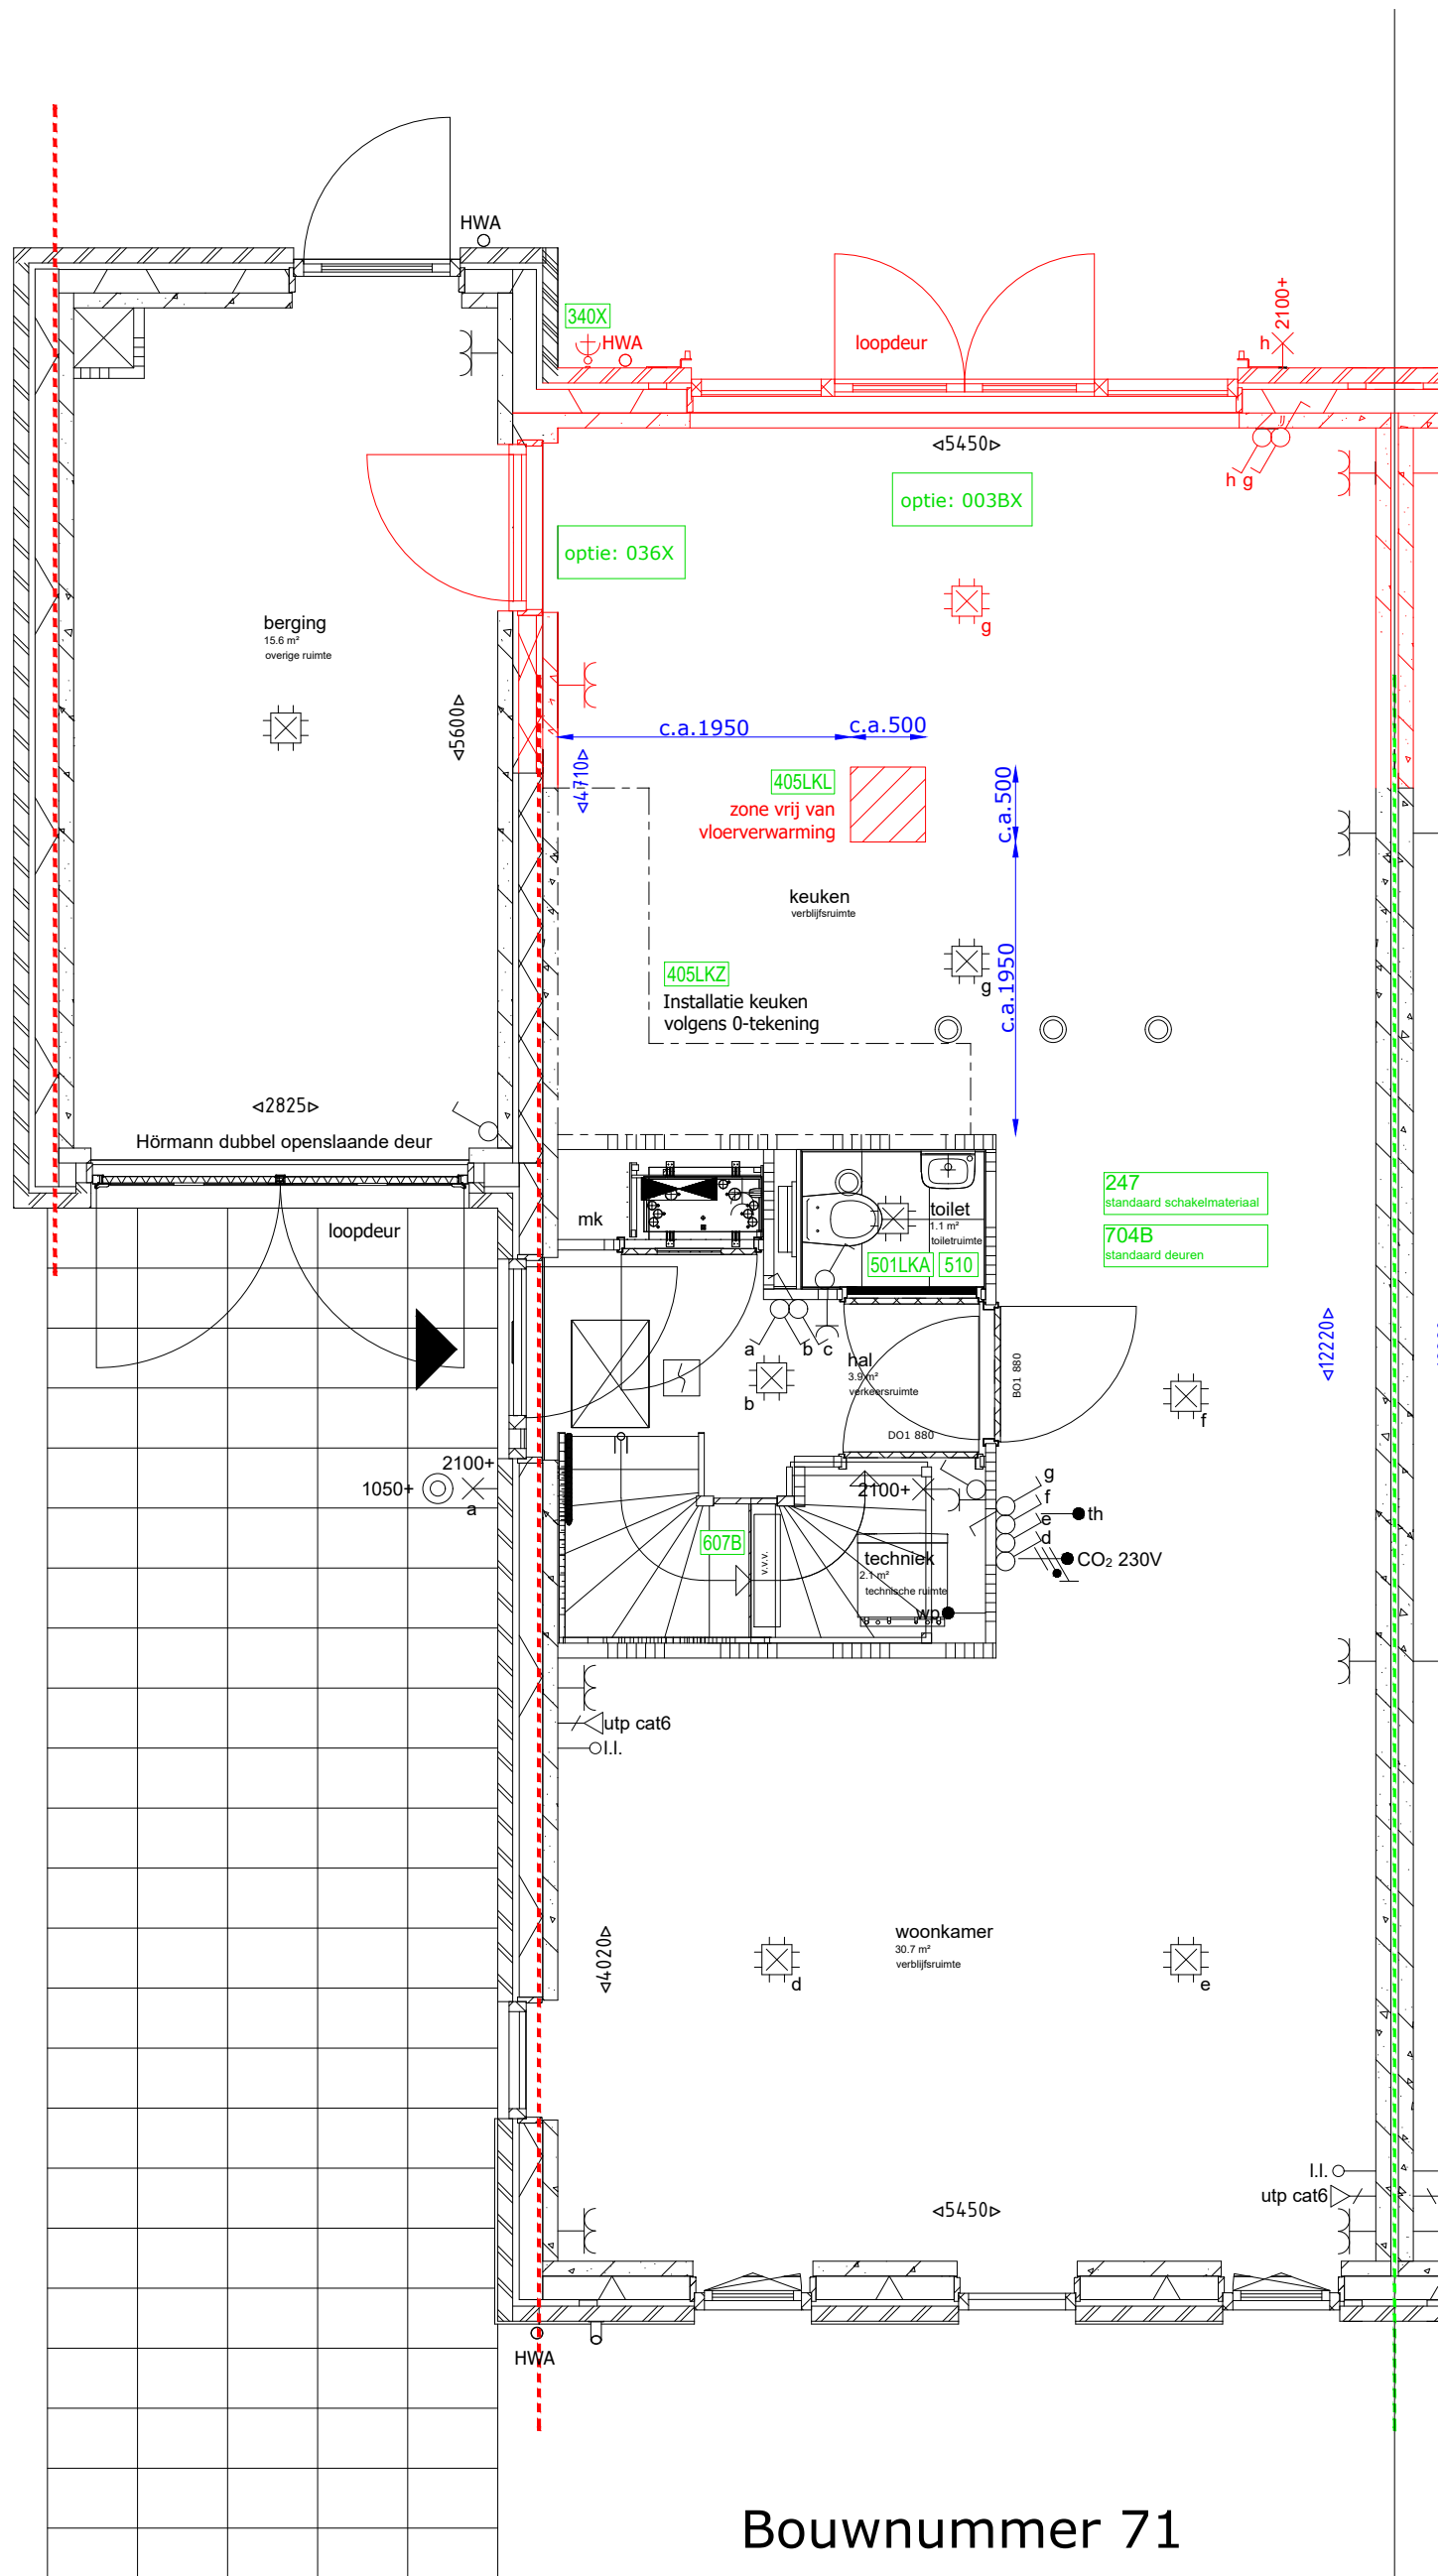

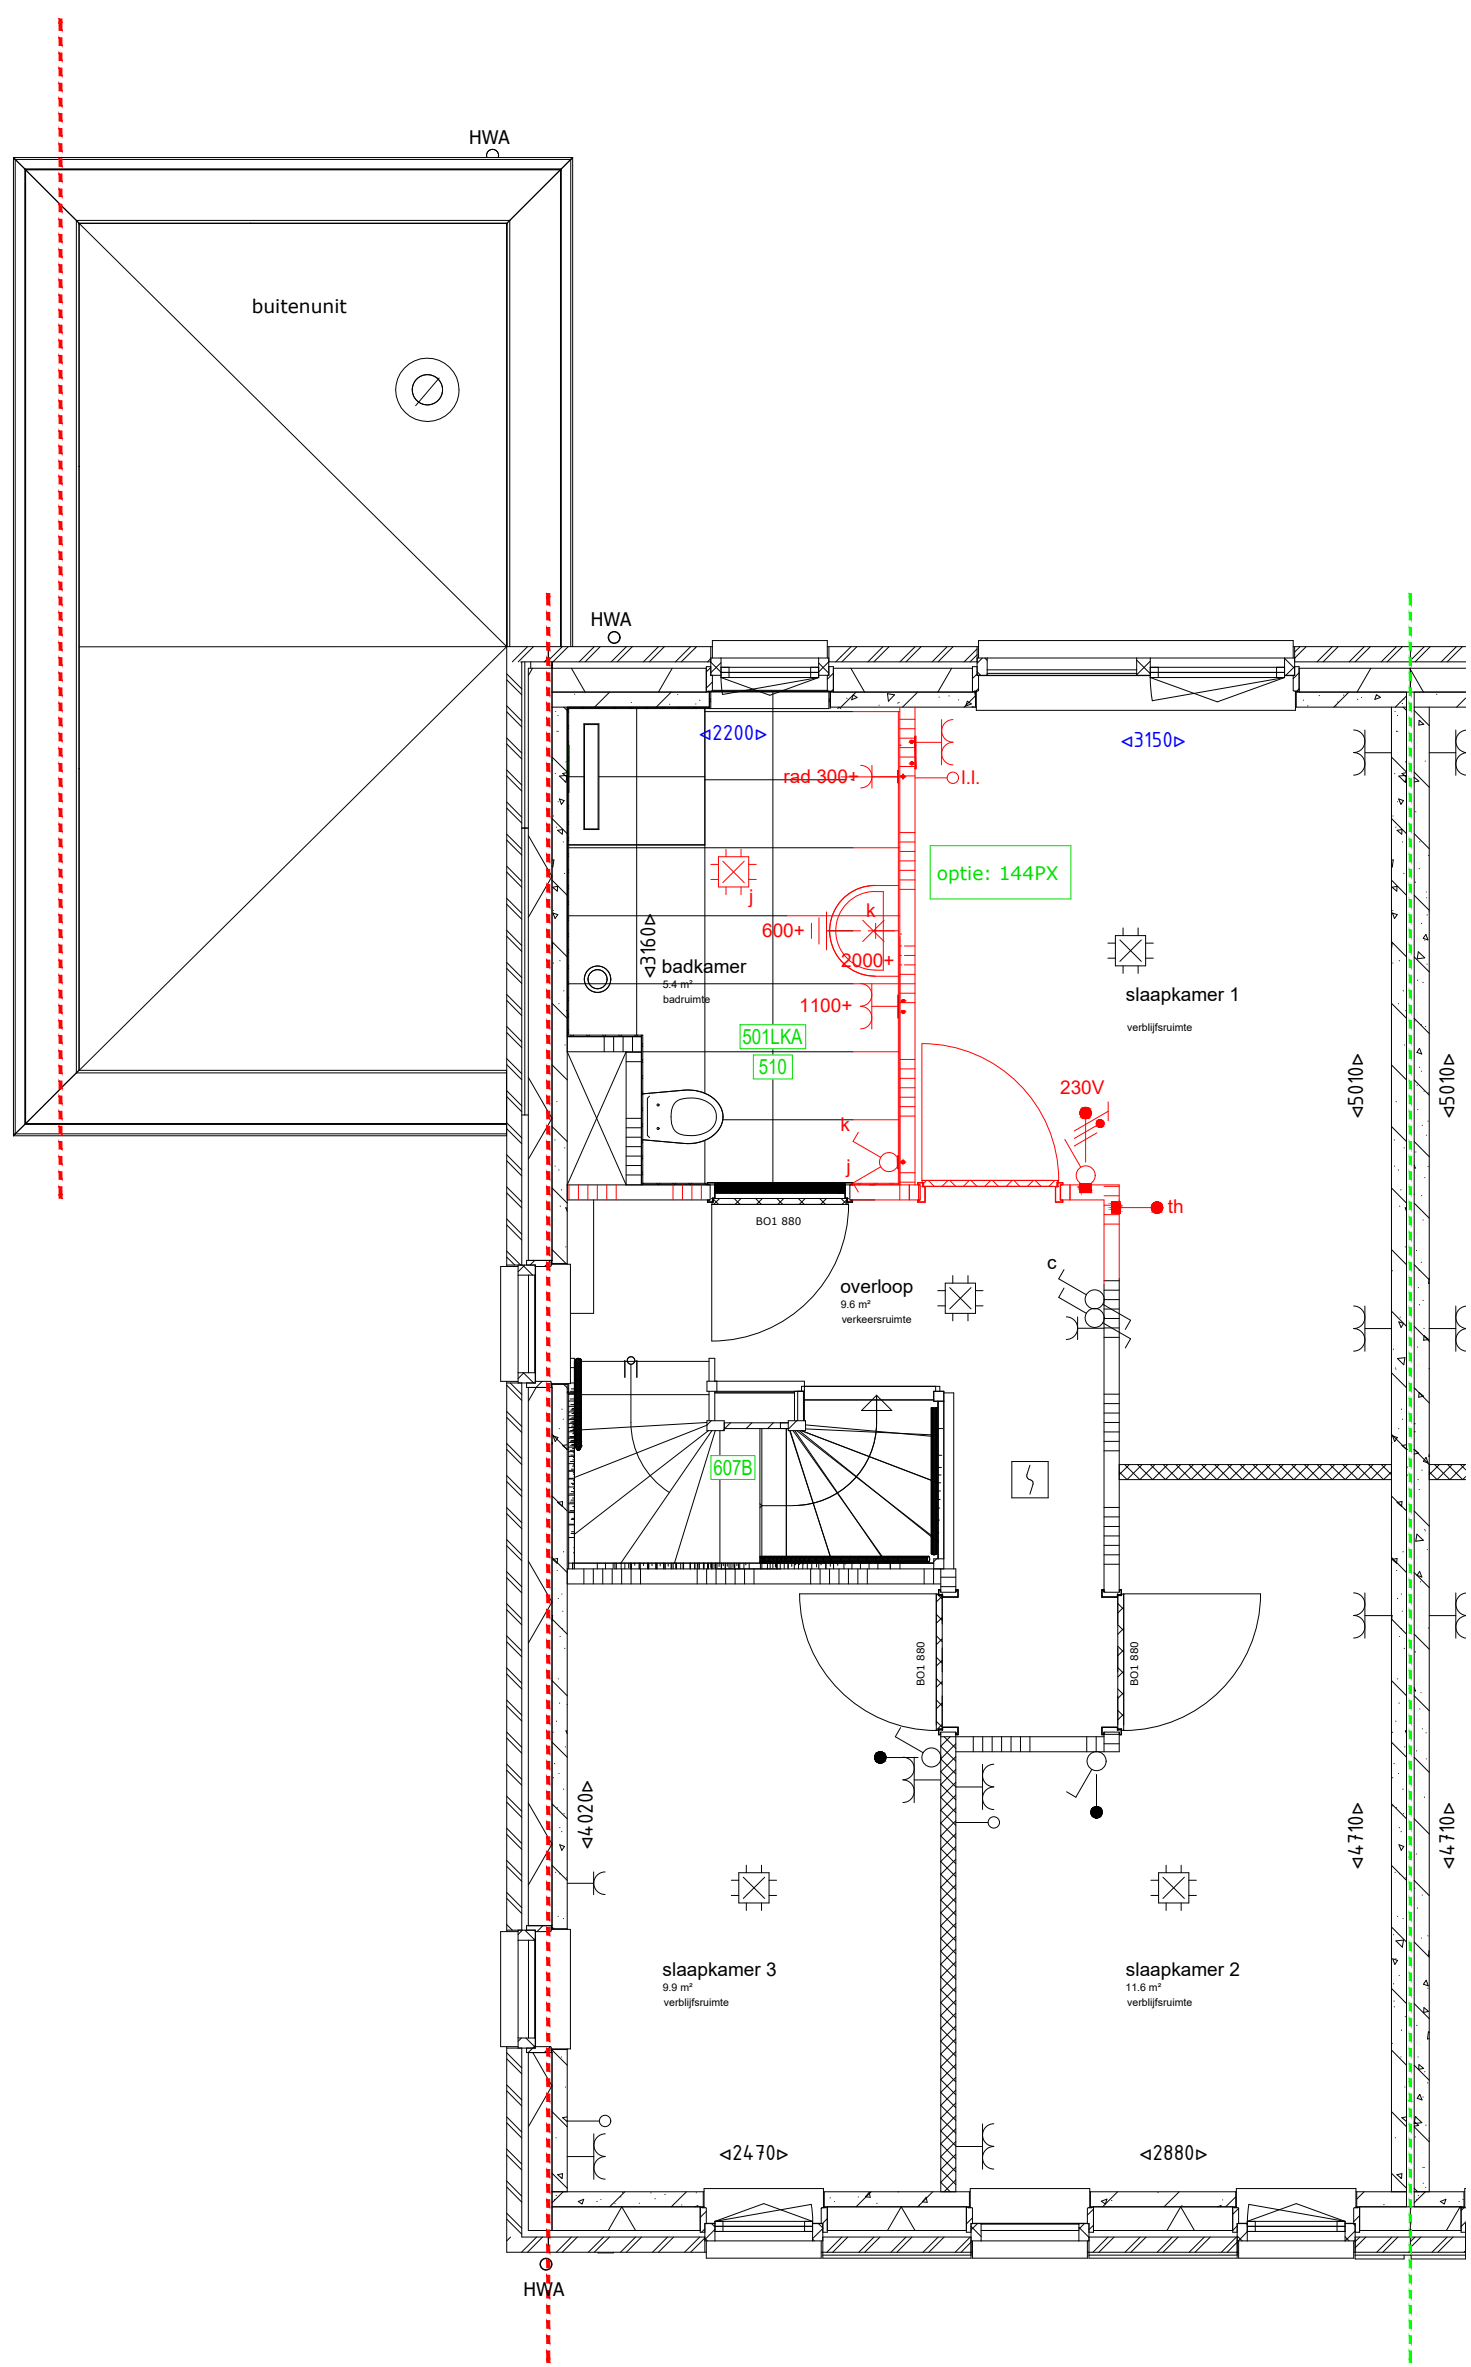


Project: 12097	Project: Weideblik Oldenzaal F3	<p>Deze tekening is gebaseerd op de geldende verkooptekeningen en is indicatief ter projectie van de additioneel gekozen opties aan de woning. Afwijkingen in de daadwerkelijke uitvoering zijn mogelijk door onder andere bouwkundige oorzaken. De vermelde maten zijn circa maten.</p>	naam:	Bouwnummer:
	Formaat: A3 Schaal: 1:50 Datum tekening: 8-7-2026		■ standaard ■ nieuw/aangepast ■ optienummer	datum : handtekening:



Project: 12097	Project: Weideblik Oldenzaal F3	<p>Deze tekening is gebaseerd op de geldende verkoopteekeningen en is indicatief ter projectie van de additioneel gekozen opties aan de woning. Afwijkingen in de daadwerkelijke uitvoering zijn mogelijk door onder andere bouwkundige oorzaken. De vermelde maten zijn circa maten.</p>	naam:	Bouwnummer:	
	Formaat: A3 Schaal: 1:50		<p> standaard nieuw/aangepast optienummer </p>	datum :	71
	Datum tekening: 8-7-2026			handtekening:	



Project: 12097

Project: Weideblik Oldenzaal F3

Deze tekening is gebaseerd op de geldende
verkooptekeningen en is indicatief ter
projectie van de additioneel gekozen opties
aan de woning. Afwijkingen in de
daadwerkelijke uitvoering zijn mogelijk door
onder andere bouwkundige oorzaken.
De vermelde maten zijn circa maten.

naam:

Bouwnummer:

71

datum :

handtekening:



Formaat: A3 Schaal: 1:50

■ standaard

Datum tekening:

■ nieuw/aangepast

8-7-2026

■ optienummer

