



Voorgevel
1 : 100




Linker zijgevel
1 : 100




Achtergevel
1 : 100




Rechter zijgevel
1 : 100

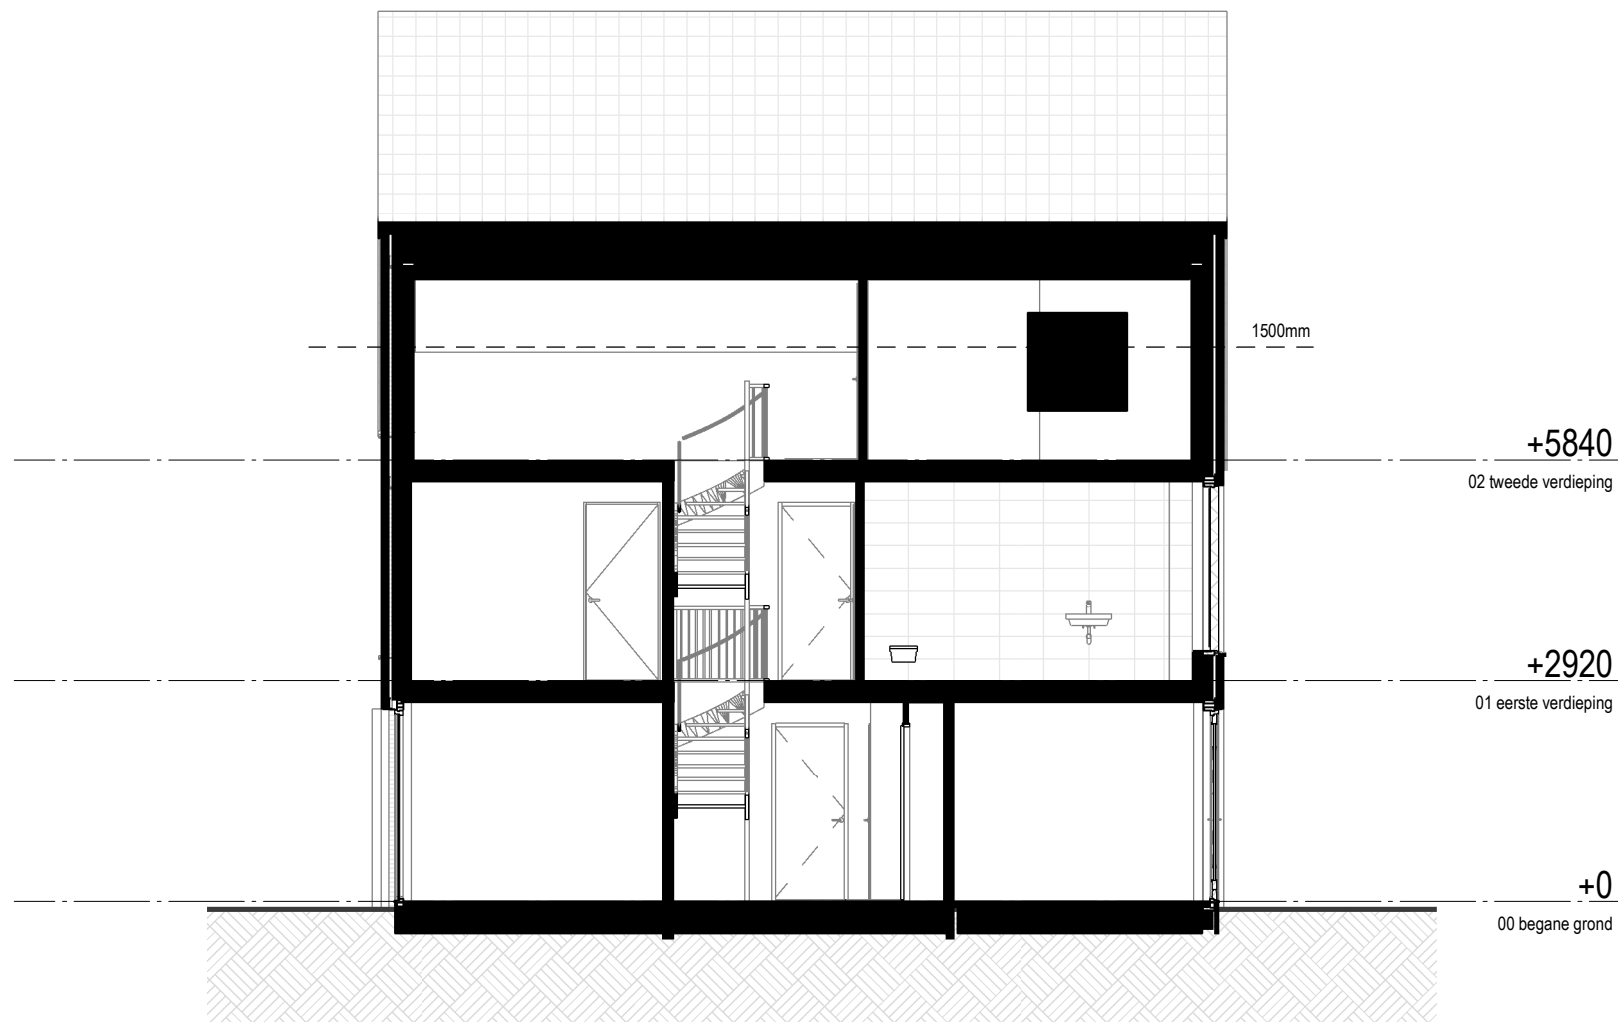


Doorsnede
1 : 100

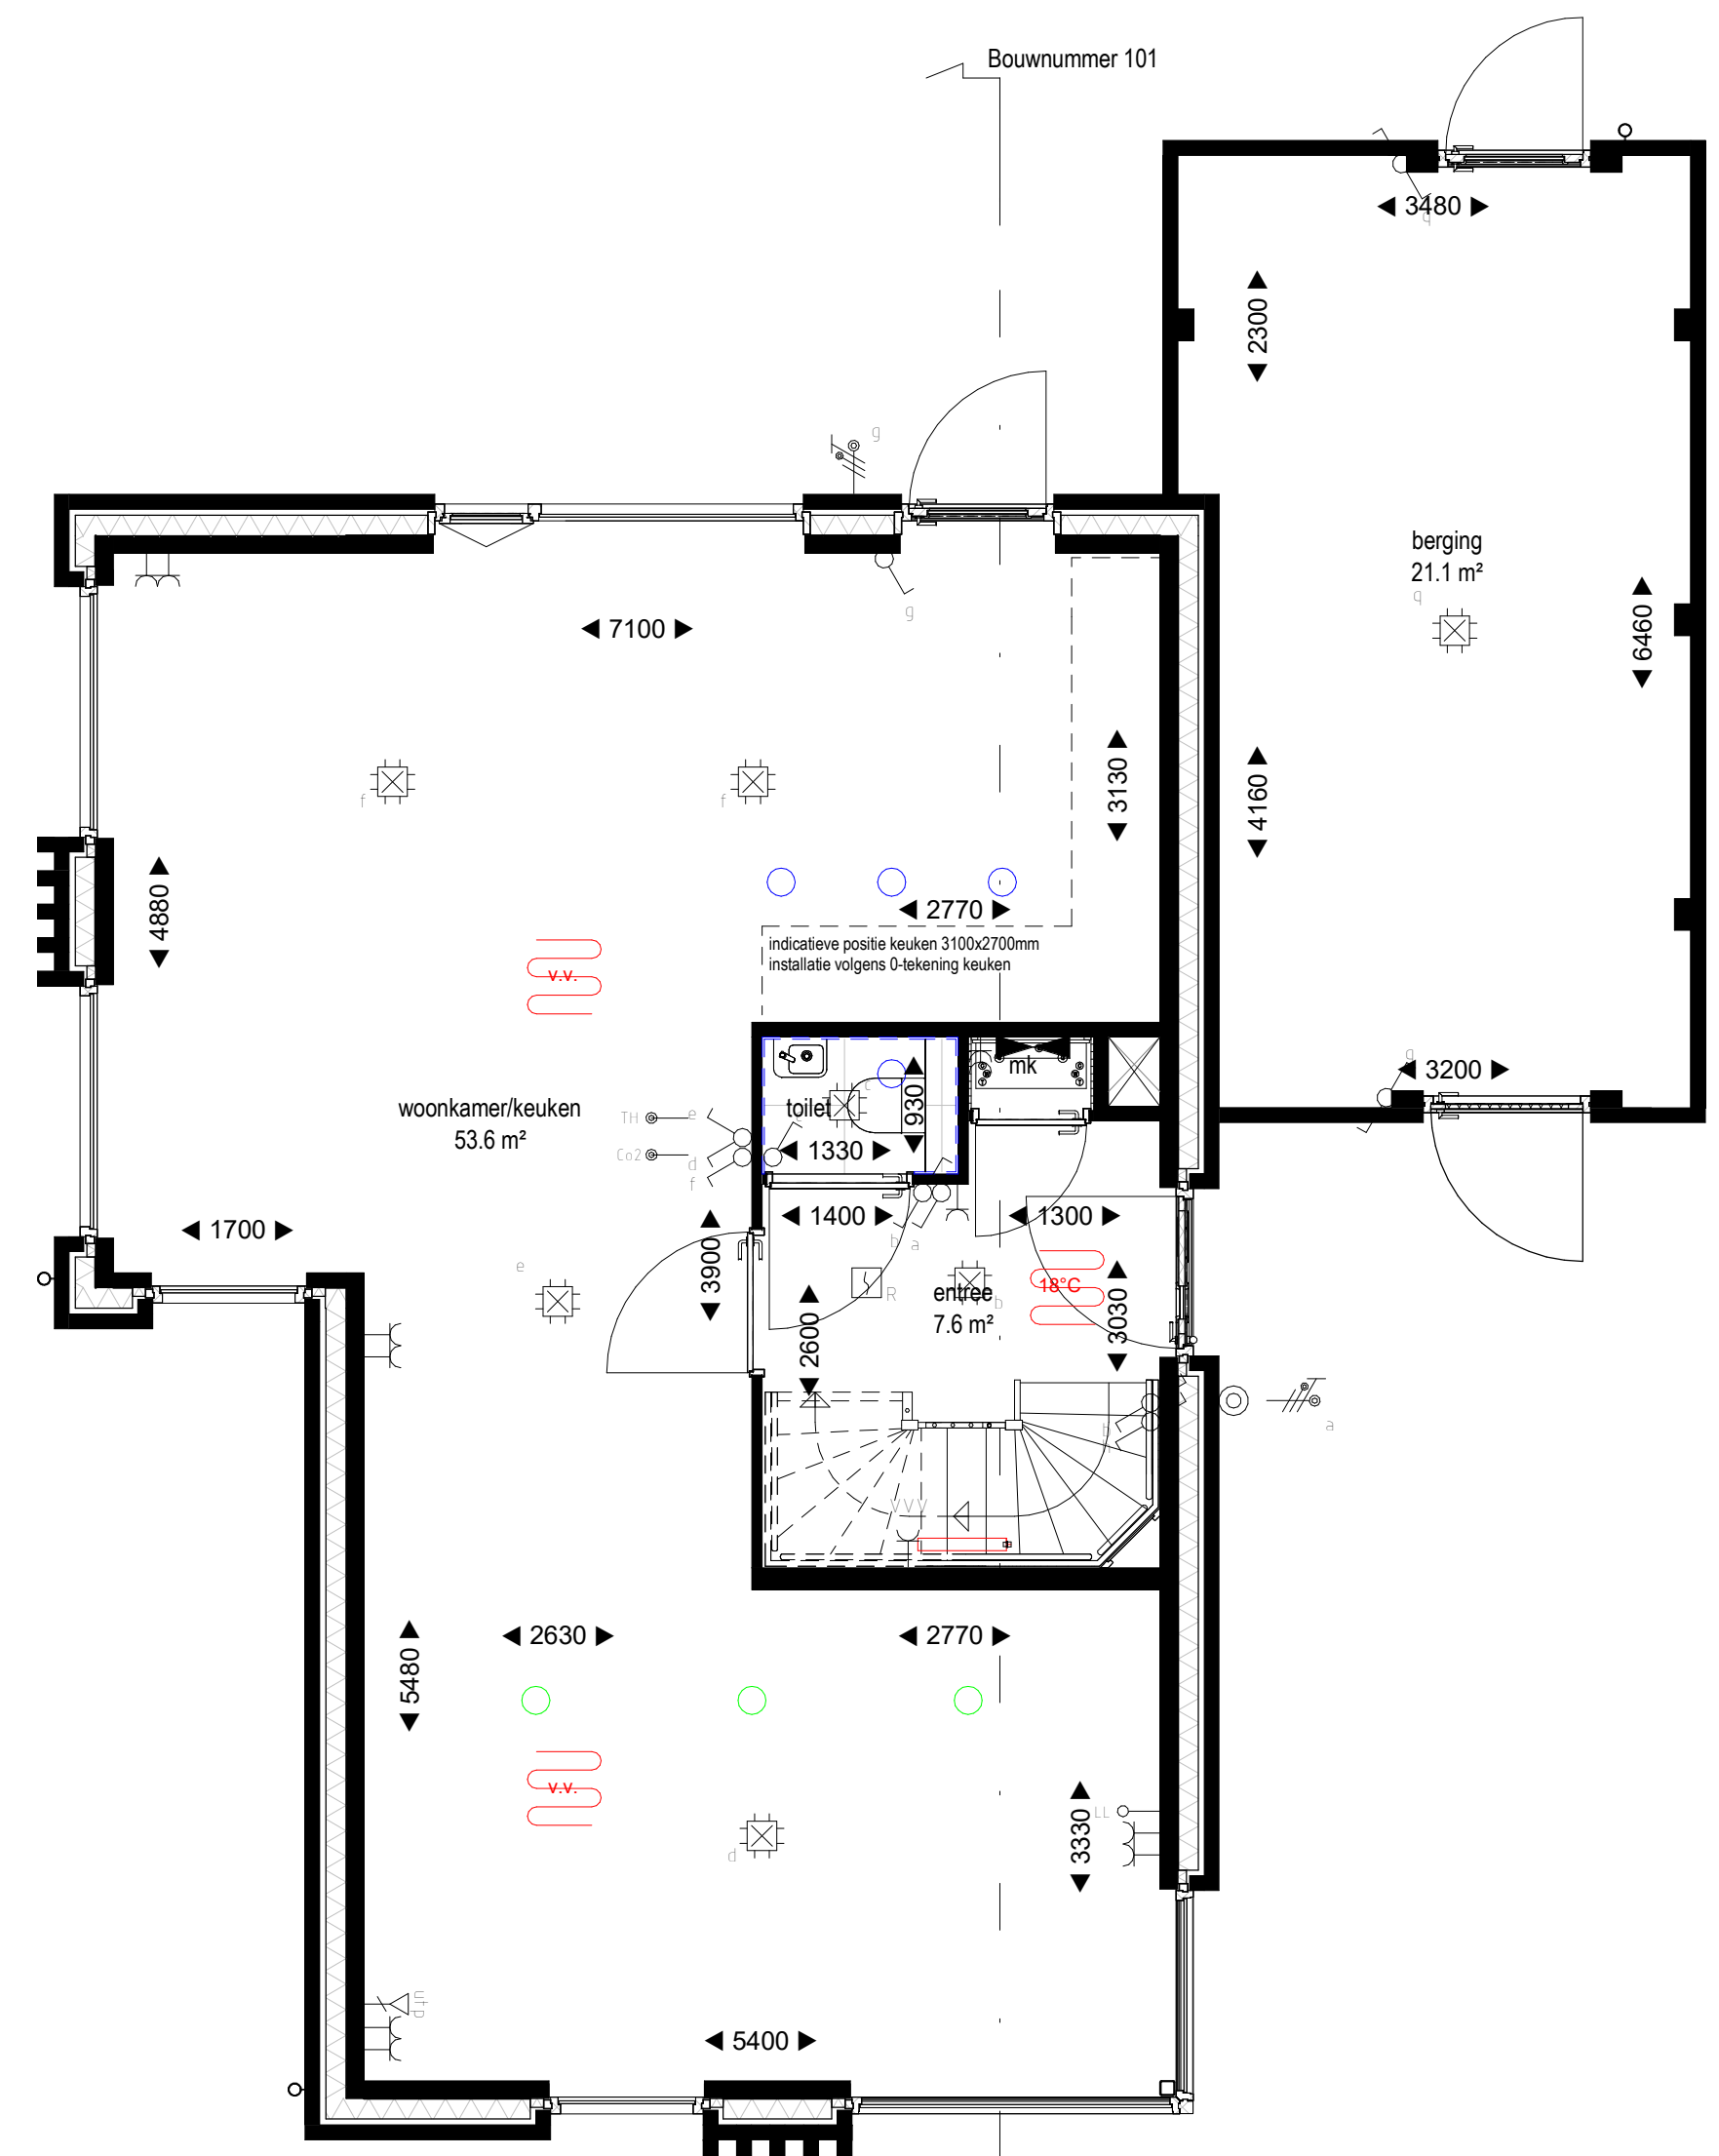

Begane grond
1 : 50

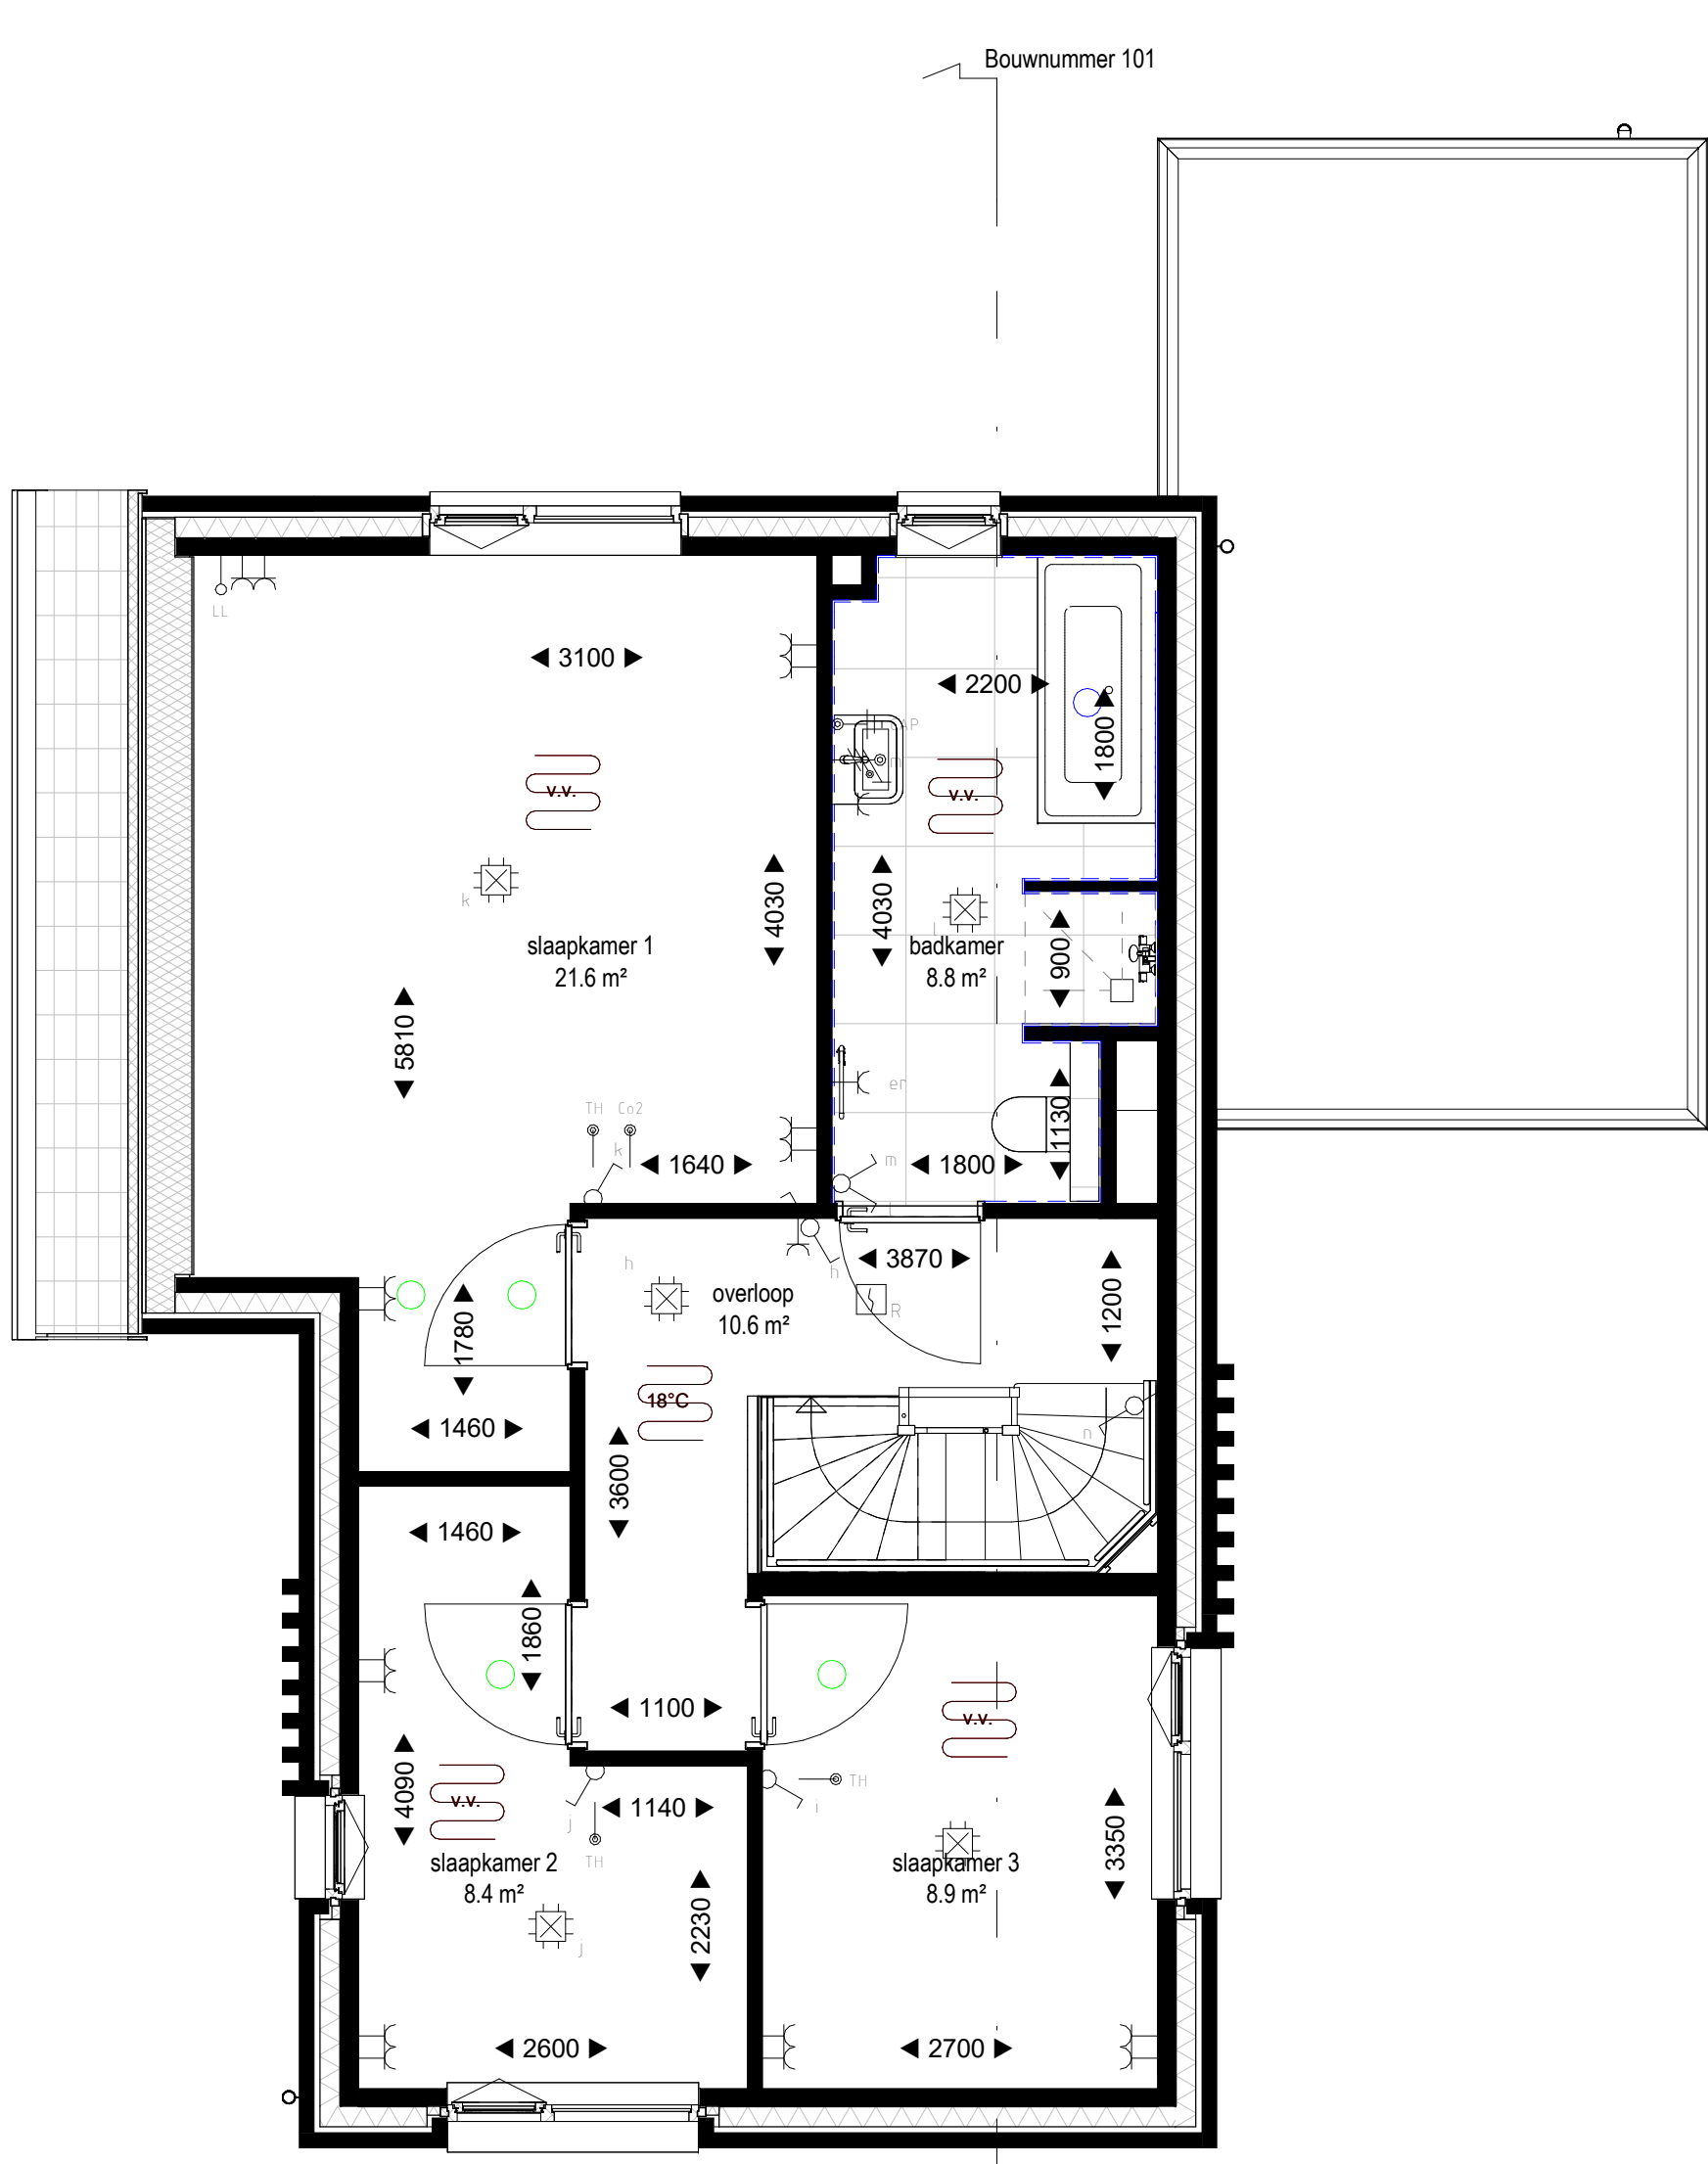

Eerste verdieping
1 : 50

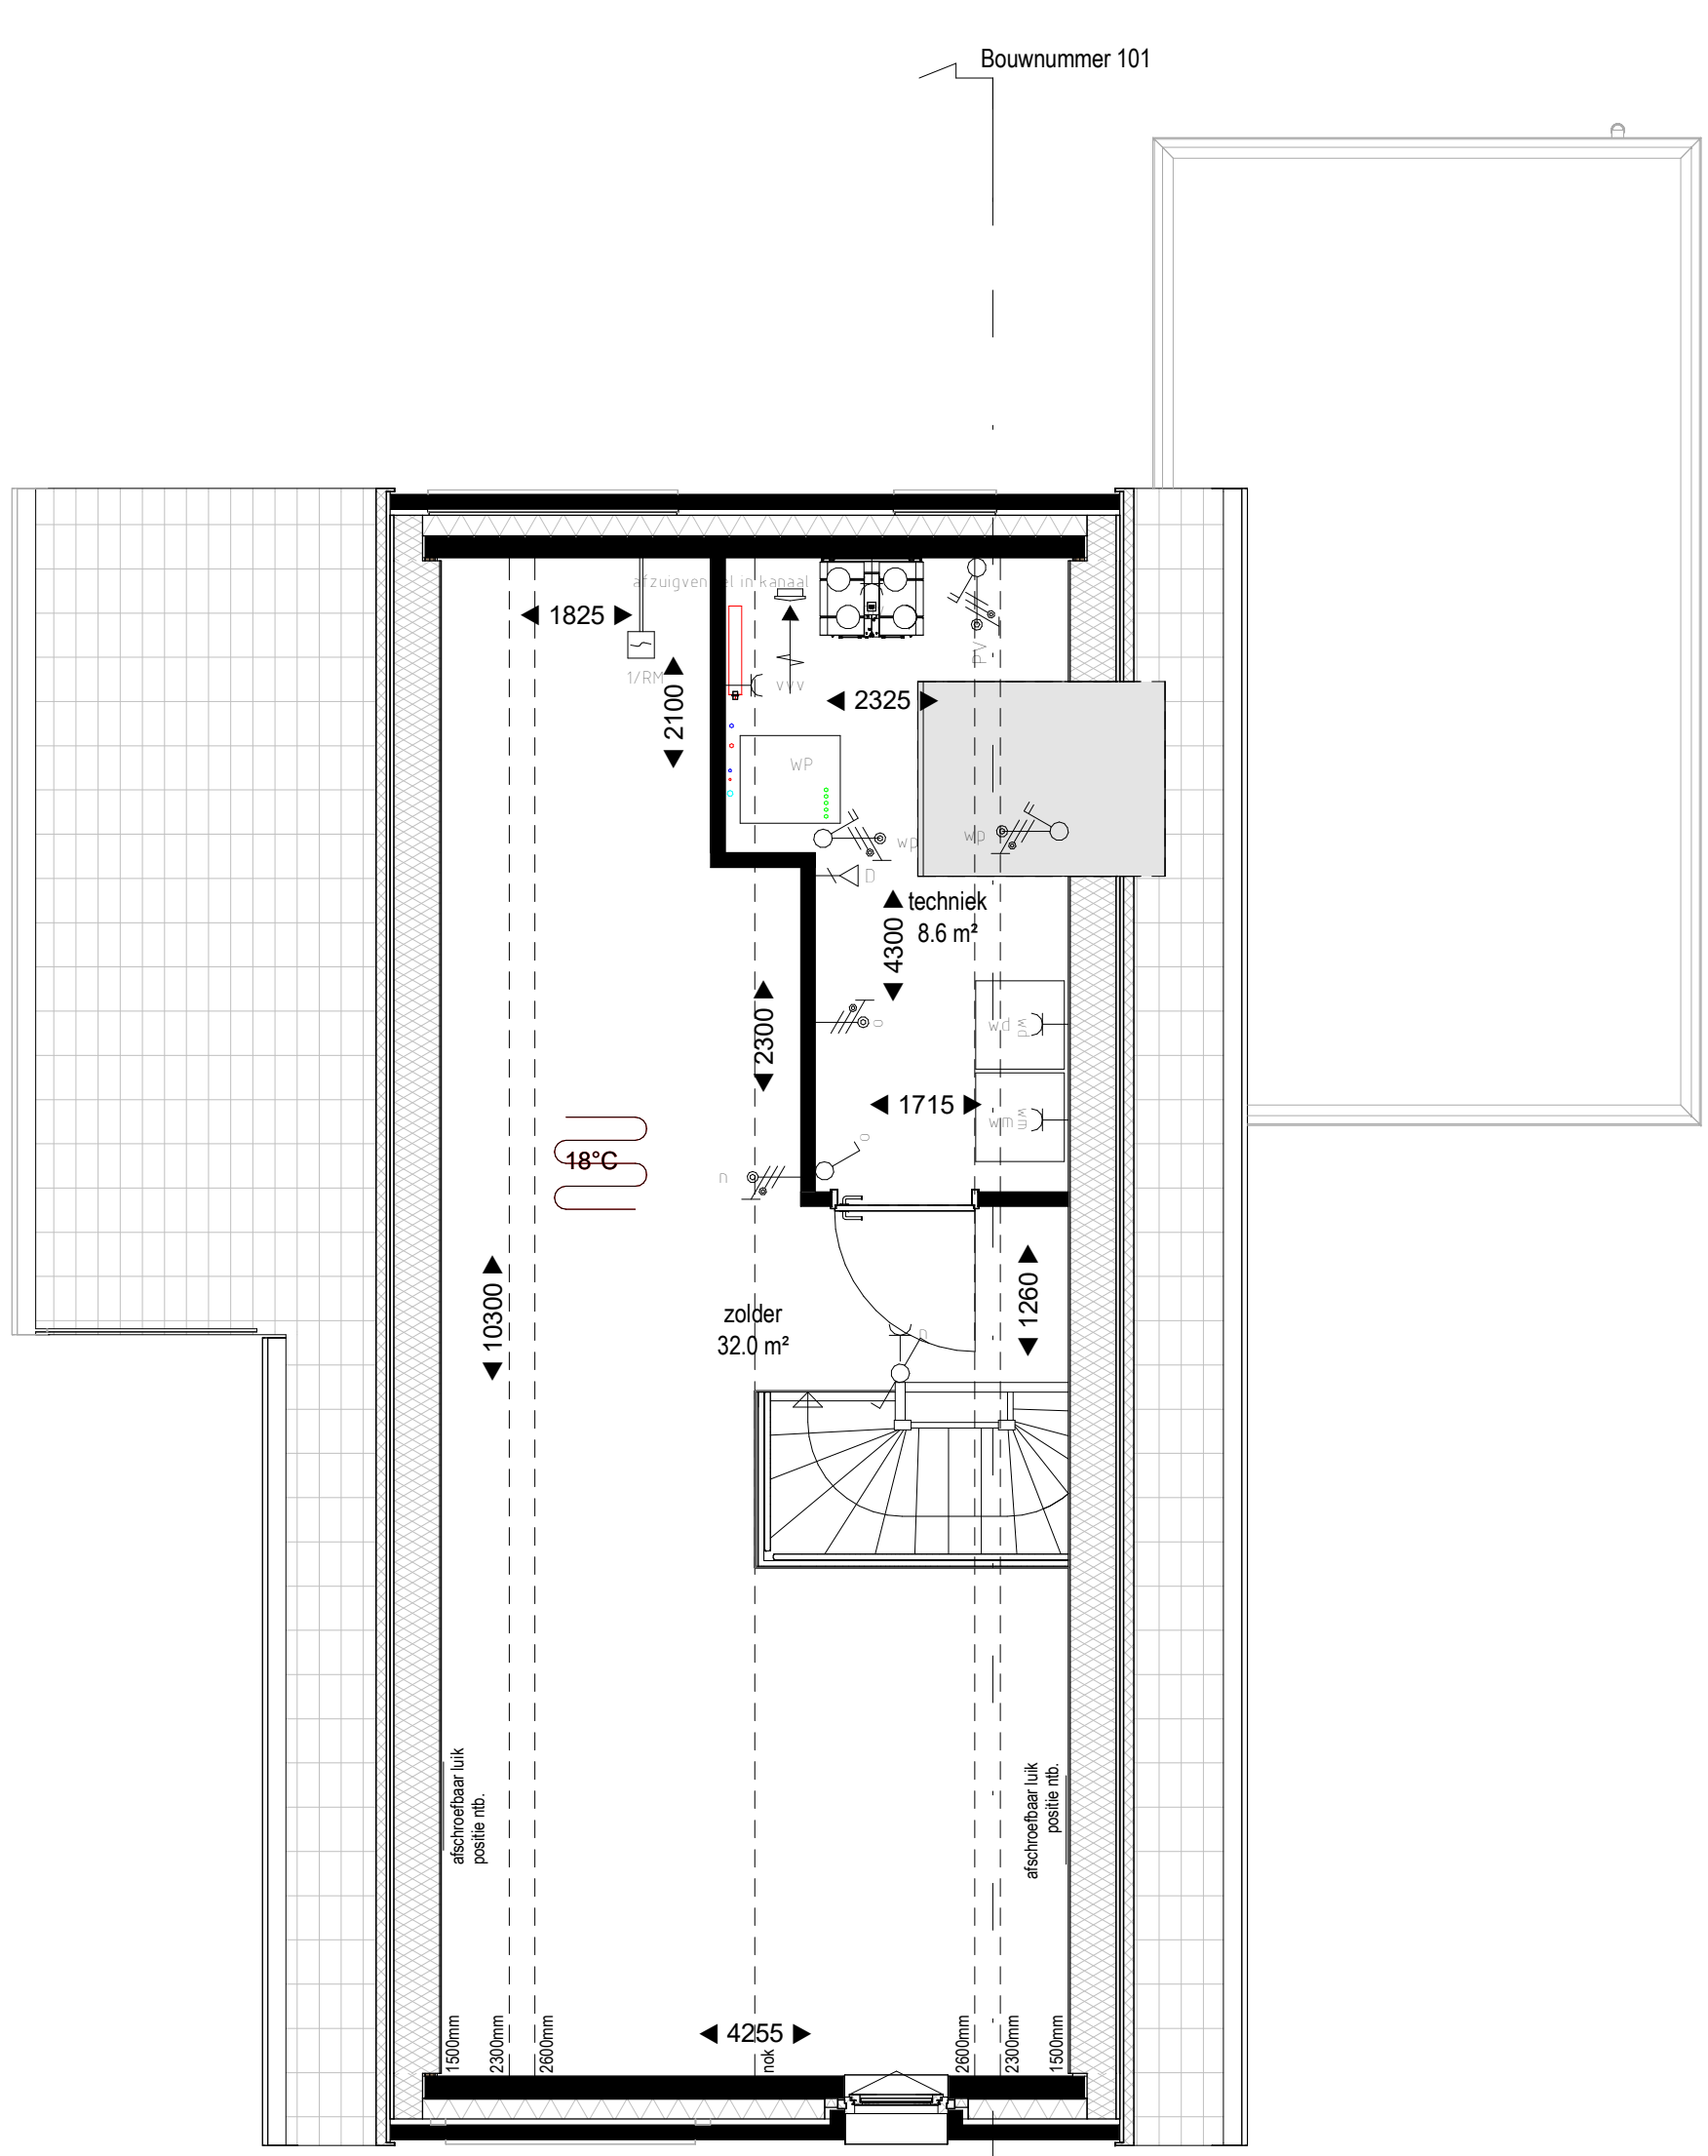

Tweede verdieping
1 : 50

Renvooi

HOOGTE	SYMBOL	OMSCHRIJVING
300+	—●—	AANSLUITPUNT, BEDRAAD, NIET AFGEMONTEERD
300+	—○—	LOZE LEIDING
300+	—/—	LICHTPUNT ZONDER ARMATUUR binnen 2200+ buiten 2000+
DE STANDAARD	○	WANDARMATUUR
	⬇	BEL
	⬆	CENTRAALDOOS MET LICHTPUNT
1200+	⊙	BEL DRUKKER
	⬆	ROOKMELDER
1050+	⬆	ENKELVOUDIGE SCHAKELAAR
1050+	⬆	SERIE SCHAKELAAR
1050+	⬆	WISSELSCHAKELAAR
	⬆	VLOERVERWARMINGSVERDELER
VLOER	⬆	AARDMAT
DE STANDAARD	⬆	DUBBELVOUDIGE WANDCONTACTDOOS
N.T.B.	⬆	ENKELVOUDIGE WANDCONTACTDOOS, OPBOUW
500+	⬆	ENKELVOUDIGE WANDCONTACTDOOS, WATERDICH
DE KLEINER	⬆	WANDCONTACTDOOS, 2x230VOLT
1200+	⬆	WERKSCHAKELAAR WARMTEPOMP
1200+	⬆	WERKSCHAKELAAR PV-PANEELEN
300+	⬆	DATA AANSluitING
1500+	⬆	AANSluitPUNT TBV THERMOSTAAT, AFGEMONTEERD
1500+	⬆	AANSluitPUNT CO2, AFGEMONTEERD
ONDER MAATVELD	⬆	GRONDKABEL
650+	⬆	CENTRAAL AARDPUNT
	⬆	VLOERVERWARMING (vertrekttemperatuur conform Bbl)
	⬆	VLOERVERWARMING (vertrekttemperatuur max. 18°C)

—●— = warmtepomp buitenunit in het dak

WM = wasmachine

WD = wasdroger

VV = vloerverwarmingsverdelers

○ = toevoerpunt mechanische ventilatie plafond

○ = afvoerpunt mechanische ventilatie plafond

— — = tegelwand

⬆ = vogelnestkast gierzwaluwhuismus


⬆ = gevelrooster t.b.v. ventilatie

○ = hemelwaterafvoer

— — = elektrische designradiator

TOELICHTING:

- Aan de maatvoering kunnen geen rechten worden ontleend.
- Alle maatvoering betreft circa maatvoering en is aangegeven in millimeters.
- Elektrische aansluitpunten, keukenset, ventilatiepunten, radiatoren en rookmelders zijn indicatief aangegeven.
- Het is mogelijk dat niet alle symbolen van toepassing zijn op uw woningtype.
- Maatvoering bij schuin dak is tot 150cm lijn.
- Maatvoering in het toilet en de badkamer is exclusief tegelwerk.
- De oppervlakte van de slaapkamers onder een hellend dak zijn tot de 150cm lijn.
- De gekende PV-panelen zijn het minimum aantal panelen om te voldoen aan de BENG. De optionele PV-panelen dienen in een rechthoek geplaatst te worden.

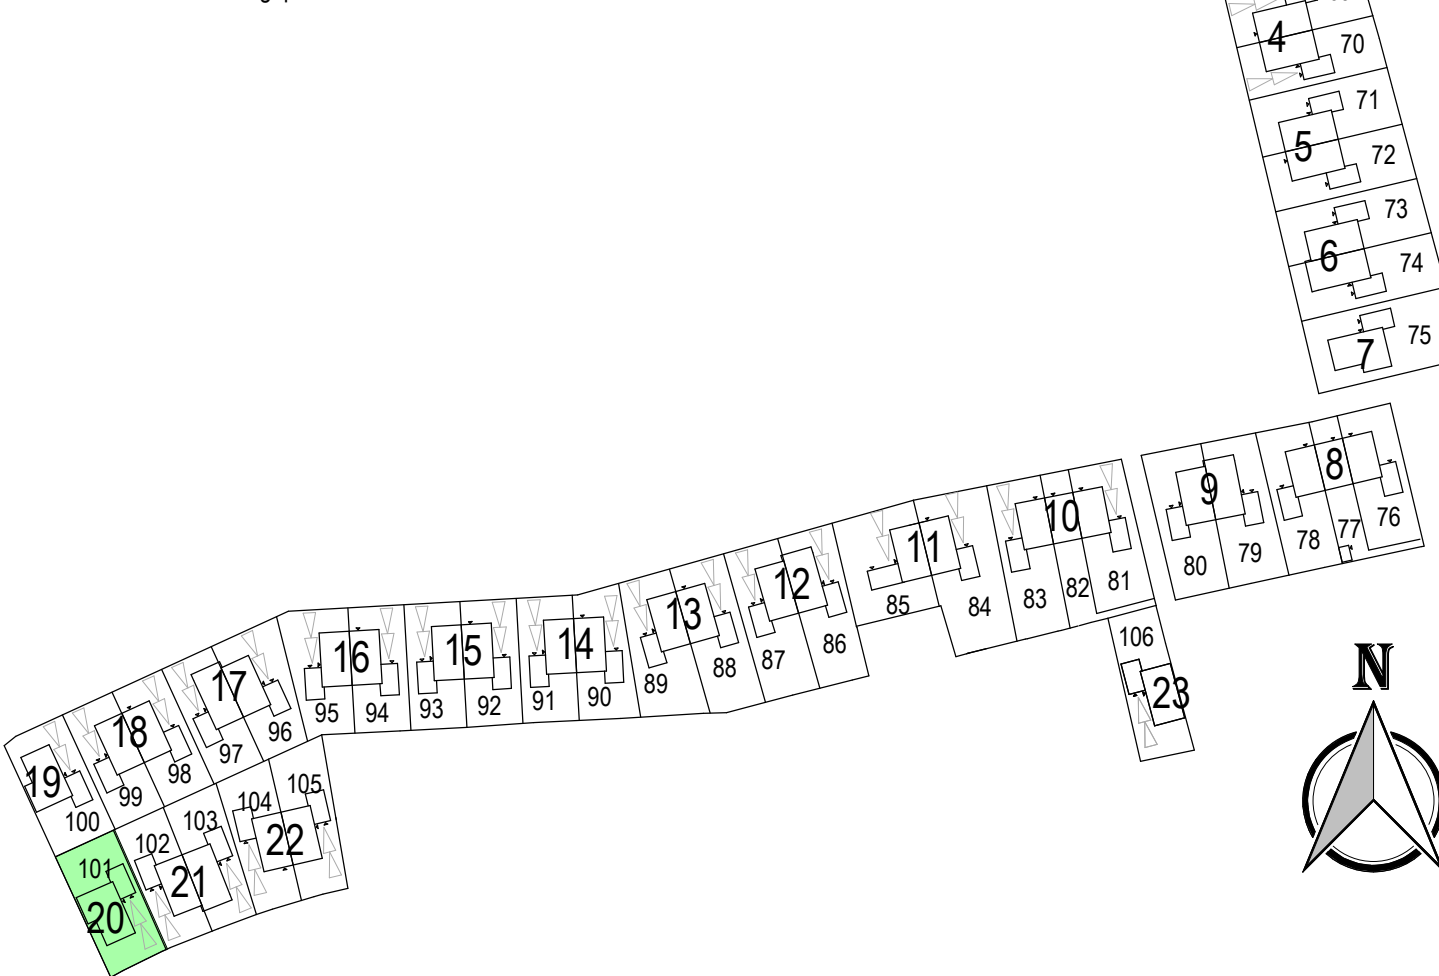

MIX
ARCHITECTUUR
Gemeentelijk architect
6711 VZ
Postbus
6710 BD
Tel: 0318-646960
www.MIX-architectuur.nl

opdrachtgever: BPD Ontwikkeling B.V. Regio Noord-Oost & Midden
De Brand 30
3823 LK Amersfoort
project: Tiel
Veilingterrein
onderwerp: Verkooptekening bouwnummer 101

projectarchitect: Maarten Venhorst
projectleider: Erwin Oosterbeek
modelleur: Luuk Nijhuis
datum: 18-07-2025
gewijzigd: As indicated
formaat: 594x1189
projectnummer: P00671
schaal: As indicated
bladnummer: B9101