




Voorgevel  
1 : 100




Rechter zijgevel  
1 : 100




Achtergevel  
1 : 100

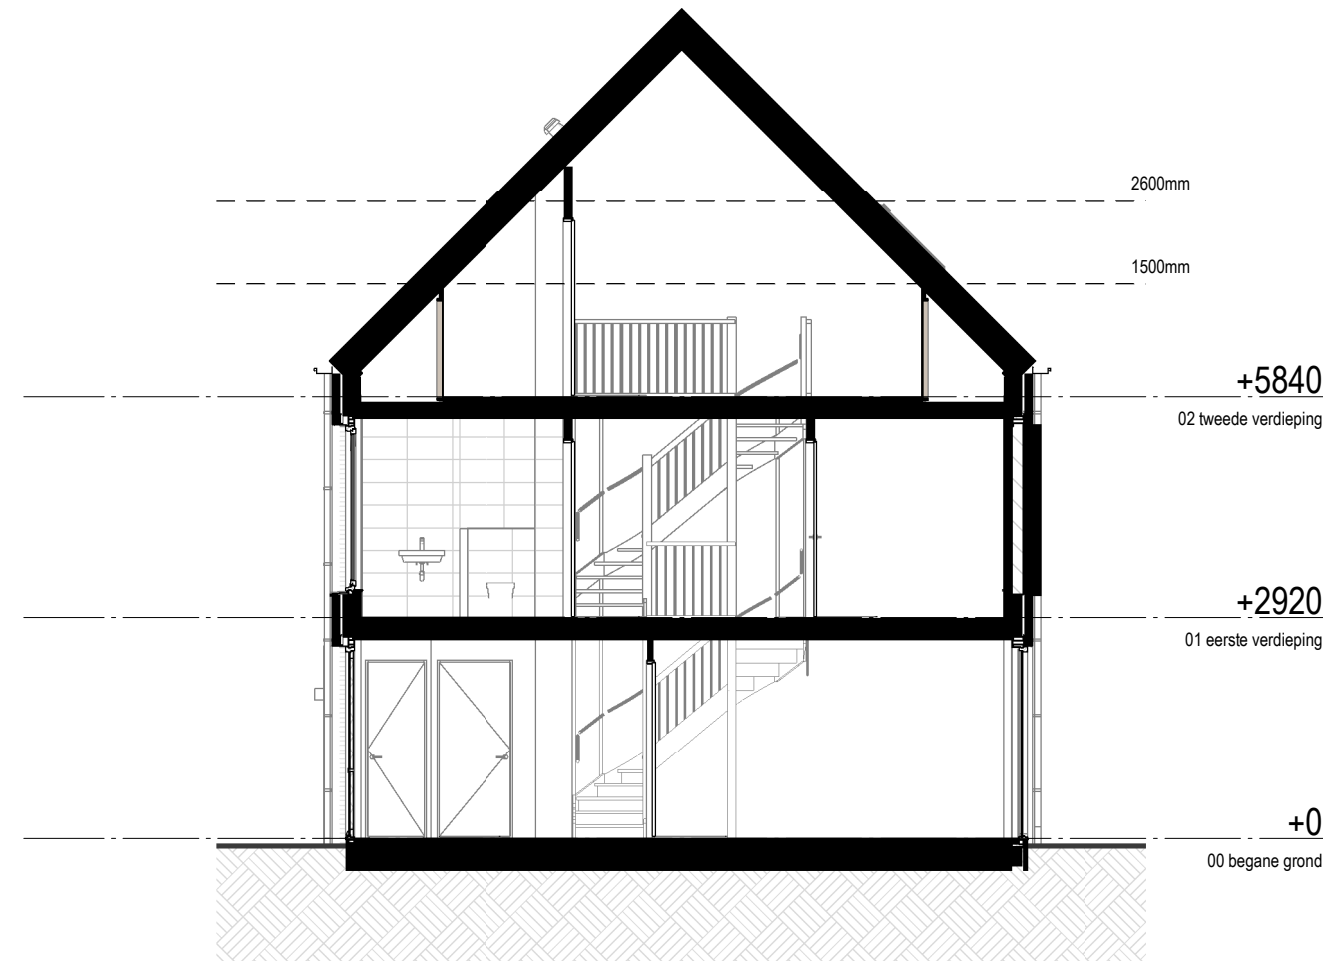


Doorsnede  
1 : 100

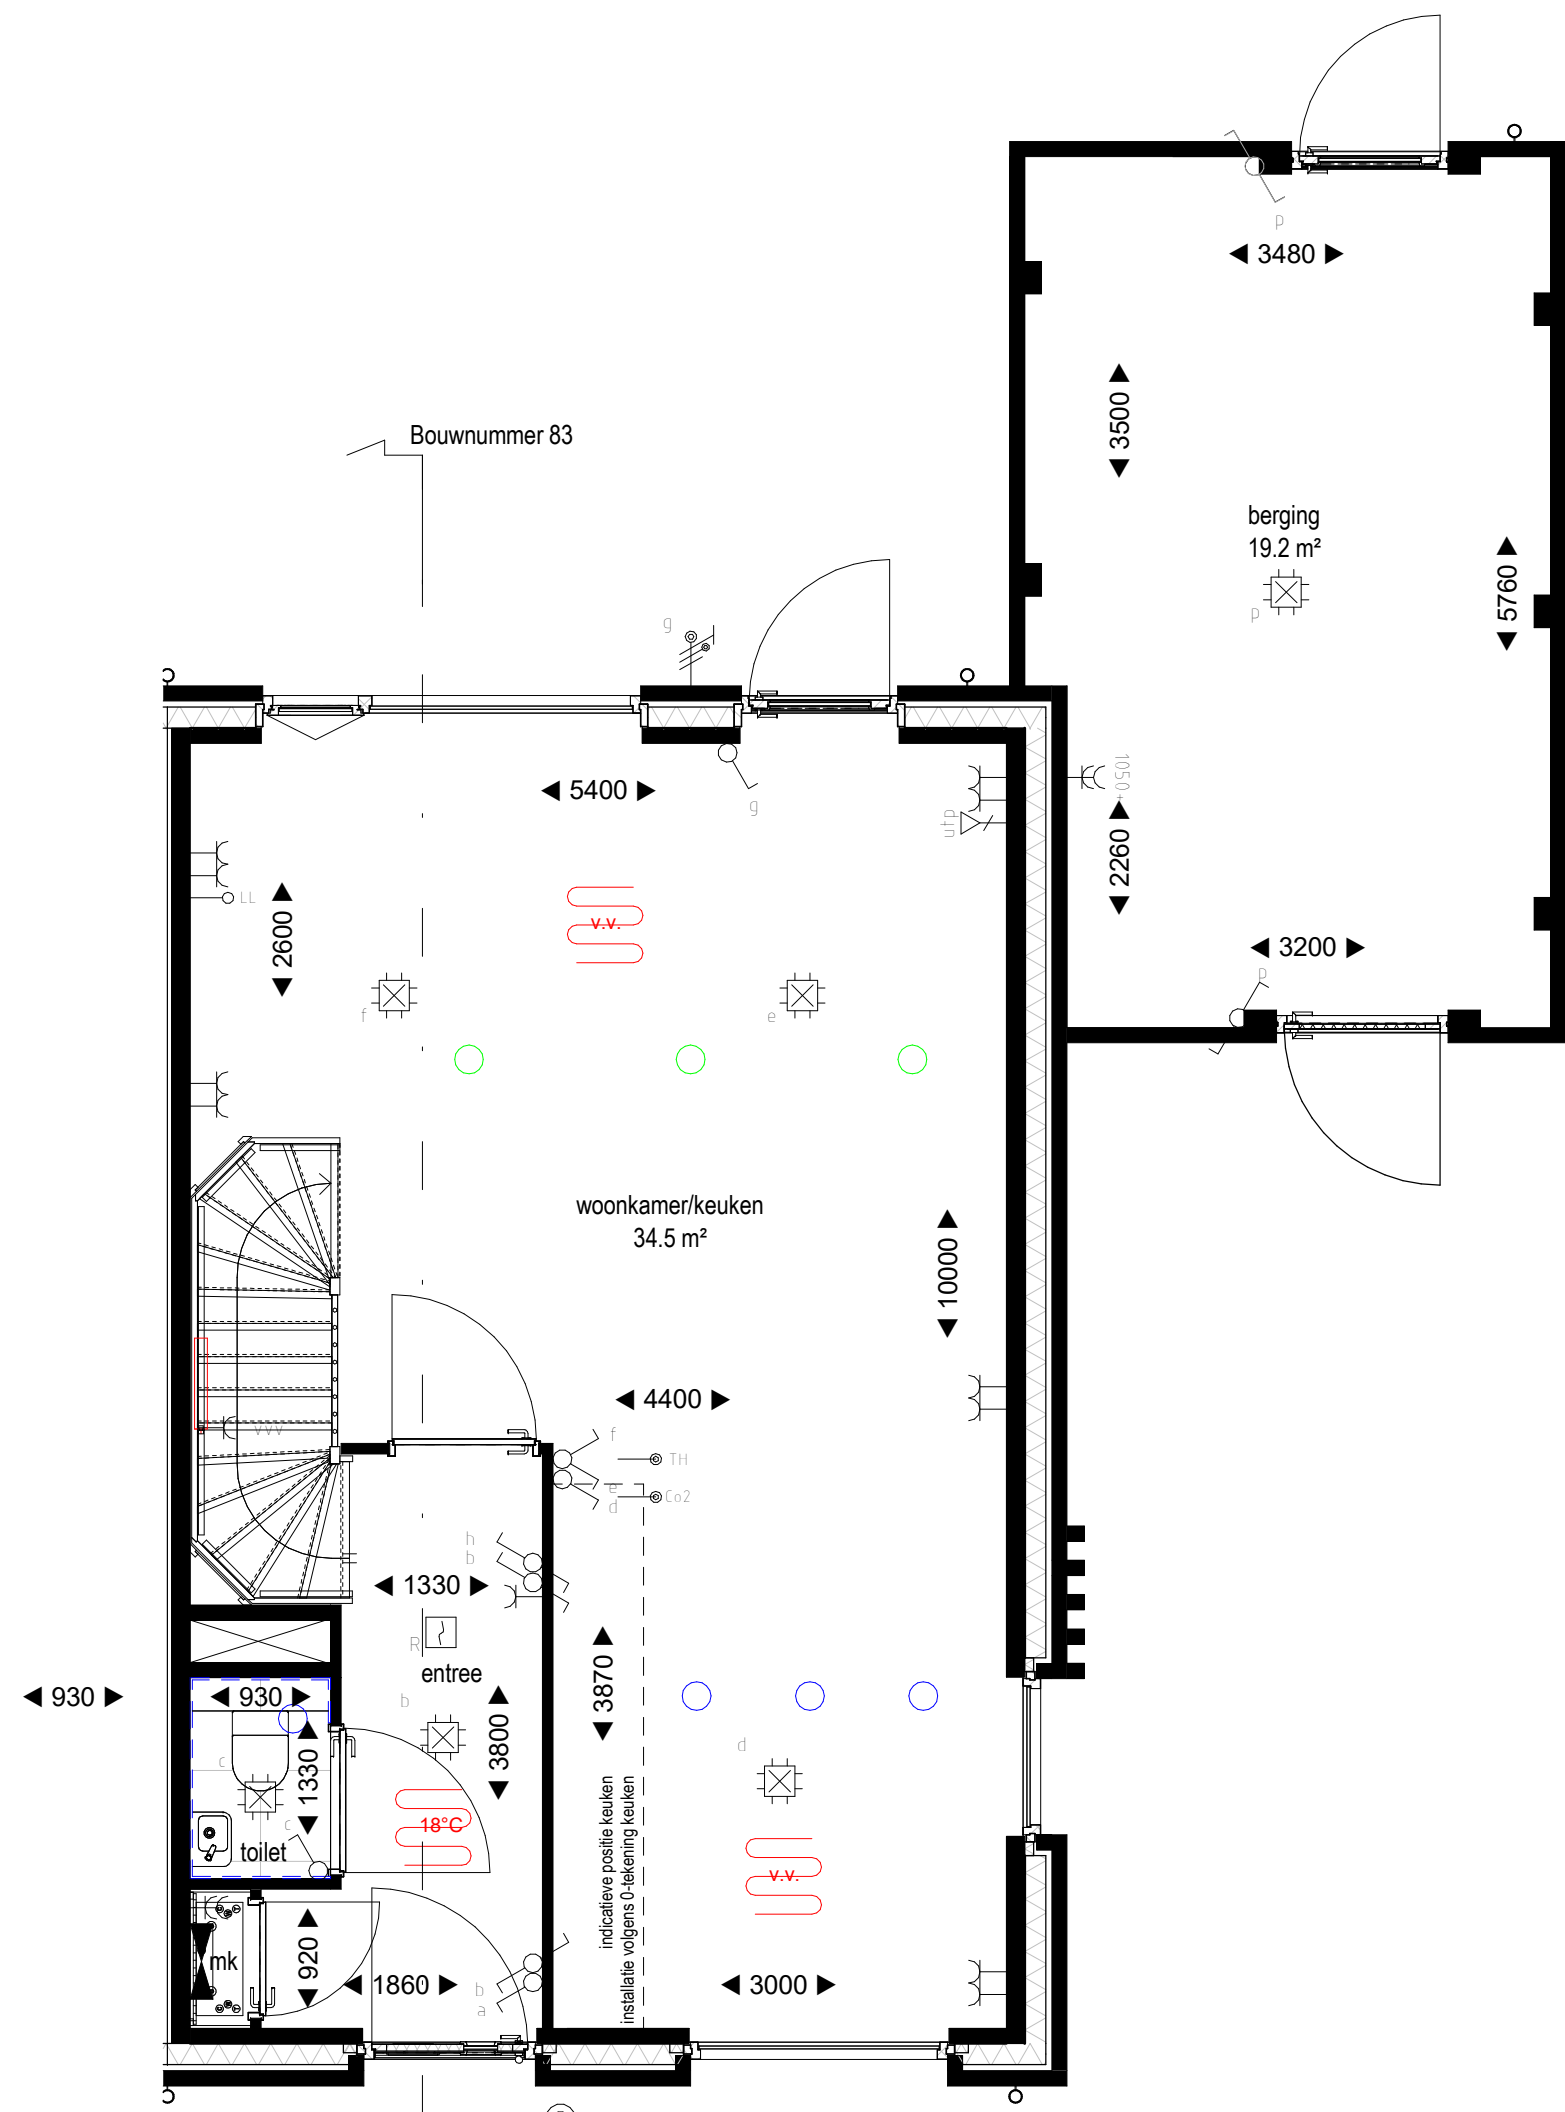

Begane grond  
1 : 50

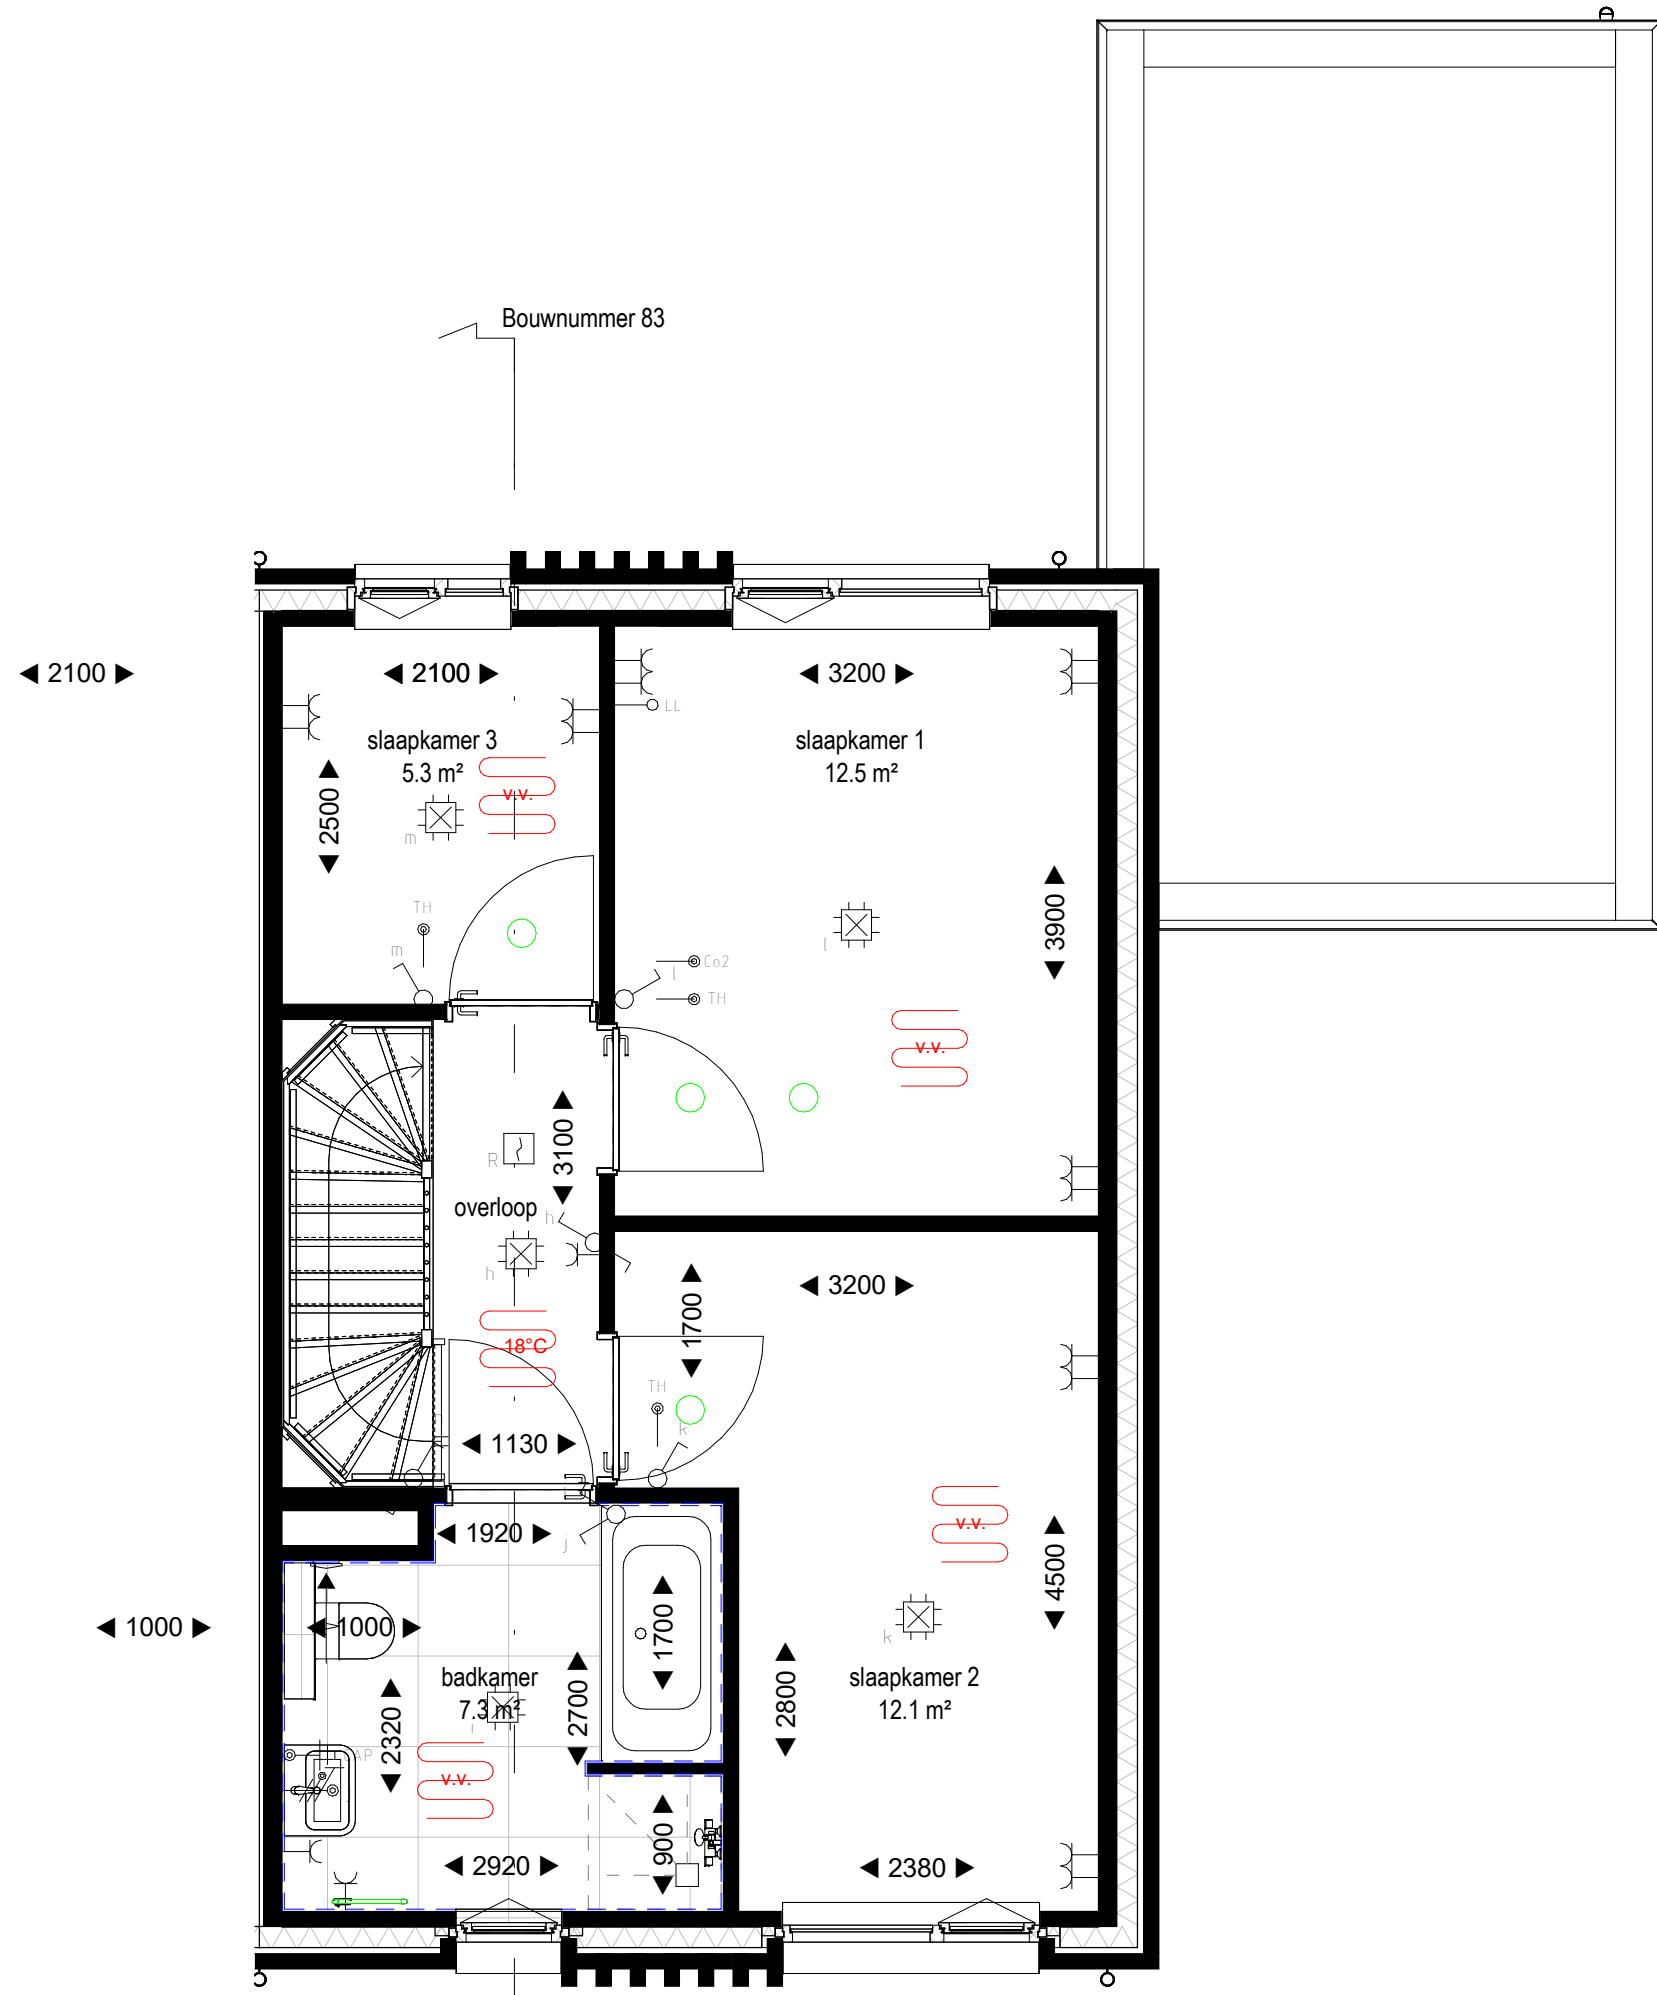

Eerste verdieping  
1 : 50

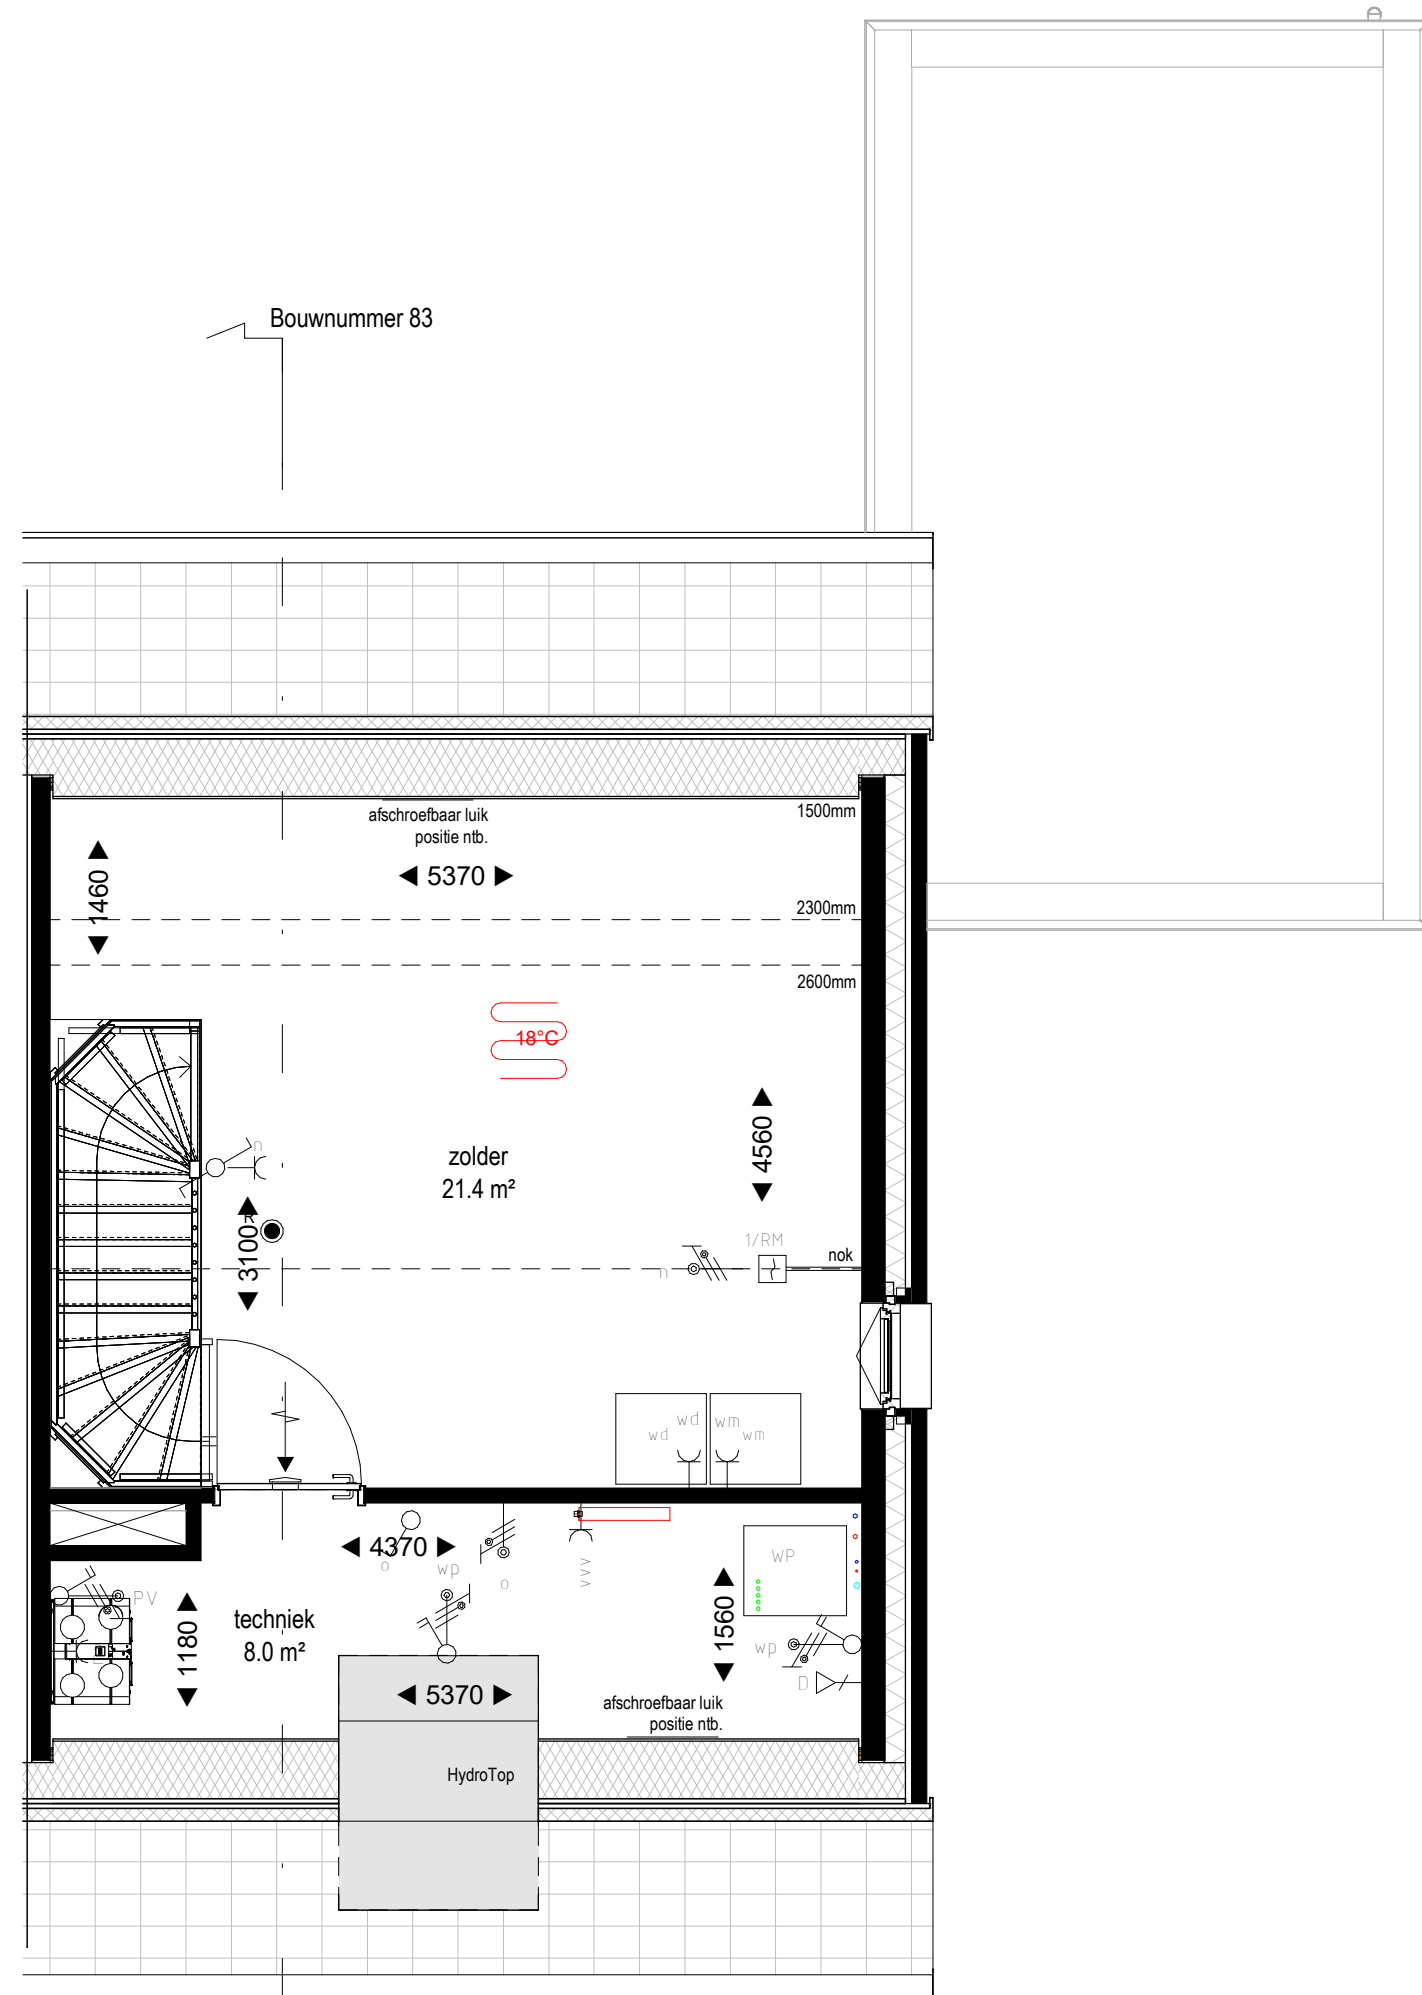

Tweede verdieping  
1 : 50

## Renvooi

| HOOGTE            | SYMBOL | OMSCHRIJVING                                        |
|-------------------|--------|-----------------------------------------------------|
| 300+              | —●—    | AANSLUITPUNT, BEDRAAD, NIET AFGEMONTEERD            |
| 300+              | —○—    | LOZE LEIDING                                        |
| 2000+             | —/—    | LICHTPUNT ZONDER ARMATUUR binnen 2200+ buiten 2000+ |
| DE<br>TEKENING    | ○      | WANDARMATUUR                                        |
|                   | ⬇      | BEL                                                 |
|                   | ⬇      | CENTRAALDOOS MET LICHTPUNT                          |
| 1200+             | ⬇      | BEL DRUKKER                                         |
|                   | ⬇      | ROOKMELDER                                          |
| 1050+             | ⬇      | ENKELPOLIGE SCHAKELAAR                              |
| 1050+             | ⬇      | SERIE SCHAKELAAR                                    |
| 1050+             | ⬇      | WISSELSCHAKELAAR                                    |
|                   | ⬇      | VLOERVERWARMINGSVERDELER                            |
| VLOER             | ⬇      | AARDMAT                                             |
| 300+              | ⬇      | DUBBELVOUDIGE WANDCONTACTDOOS                       |
| DE<br>TEKENING    | ⬇      | ENKELVOUDIGE WANDCONTACTDOOS                        |
| N.T.B.            | ⬇      | DUBBELVOUDIGE WANDCONTACTDOOS, OPBOUW               |
| 500+              | ⬇      | ENKELVOUDIGE WANDCONTACTDOOS, WATERDICHT            |
| DE<br>KLEINERDE   | ⬇      | WANDCONTACTDOOS, 2x230VOLT                          |
| 1200+             | ⬇      | WERKSCHAKELAAR WARMTEPOMP                           |
| 1200+             | ⬇      | WERKSCHAKELAAR PV-PANEELEN                          |
| 300+              | ⬇      | DATA AANSluitING                                    |
| 1500+             | ⬇      | AANSluitPUNT TBV THERMOSTAAT, AFGEMONTEERD          |
| 1500+             | ⬇      | AANSluitPUNT CO2, AFGEMONTEERD                      |
| ONDER<br>MAAKVELD | ⬇      | GRONDKABEL                                          |
| 650+              | ⬇      | CENTRAAL AARDPUNT                                   |
|                   | ⬇      | VLOERVERWARMING (vertrektemperatuur conform Bbi)    |
|                   | ⬇      | VLOERVERWARMING (vertrektemperatuur max. 18°C)      |

■ = warmtepomp buitenunit in het dak

WM = wasmachine

WD = wasdroger

VV = vloerverwarmingsverdelers

○ = toevoerpunt mechanische ventilatie plafond

○ = afvoerpunt mechanische ventilatie plafond

— — — = tegelwand

■ = vogelkast gierzwaluwhuis


■ = gevelrooster t.b.v. ventilatie

○ = hemelwaterafvoer

— — — = elektrische designradiator

### TOELICHTING:

- Aan de maatvoering kunnen geen rechten worden ontleend.
- Alle maatvoering betreft circa maatvoering en is aangegeven in millimeters.
- Elektrische aansluitpunten, keukensetelling, ventilatiepunten, radiatoren en rookmelders zijn indicatief aangegeven.
- Het is mogelijk dat niet alle symbolen van toepassing zijn op uw woningtype.
- Maatvoering bij schuin dak is tot 150cm lijn.
- Maatvoering in het toilet en de badkamer is exclusief tegelwerk.
- De oppervlakte van de slaapkamers onder een hellend dak zijn tot de 150cm lijn.
- De gekleurde PV-panelen zijn het minimum aantal panelen om te voldoen aan de BENG. De optionele PV-panelen dienen in een rechtshoek geplaatst te worden.

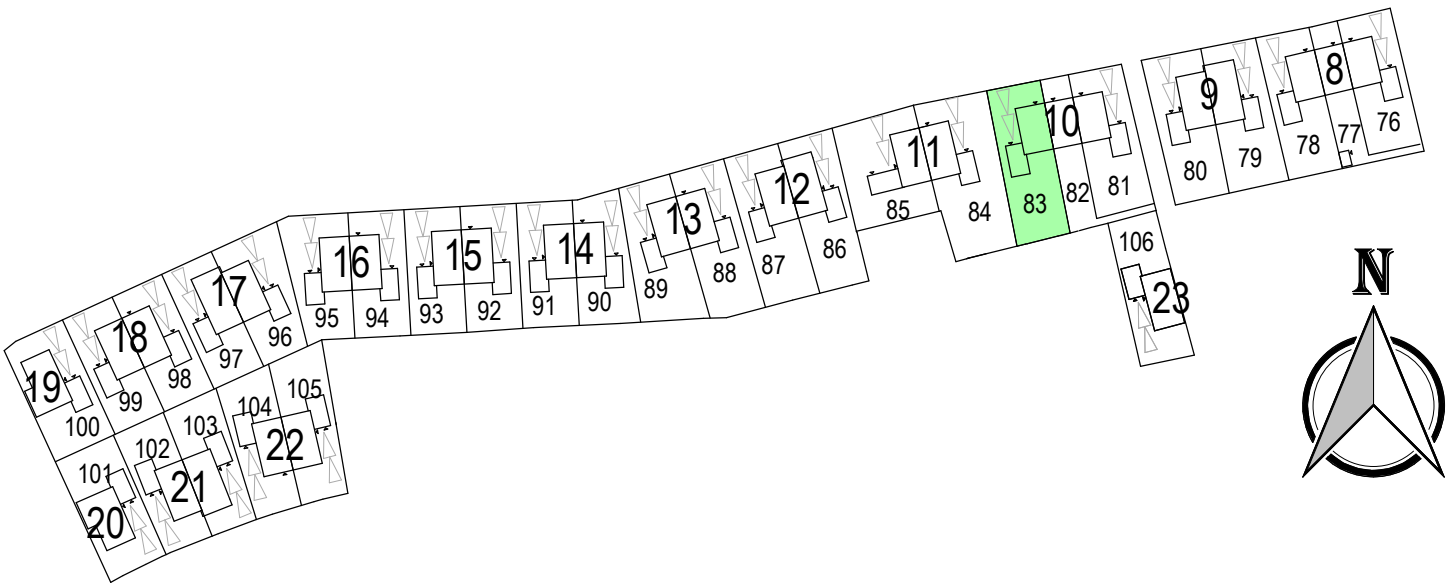

**MIX**  
ARCHITECTUUR  
Gemeentelijk Huis  
6711 VZ  
Postbus  
6710 BD  
Tel:  
www.mix-architectuur.nl

opdrachtgever: BPD Ontwikkeling B.V. Regio Noord-Oost & Midden  
De Brand 30  
3823 LK Amersfoort

project: Tiel  
Veilingterrein

onderwerp: Verkooptekening bouwnummer 83

projectarchitect: Maarten Verhorst  
projectleider: Erwin Oosterbeek  
modelleur: Luuk Nijhuis

datum: 18-07-2025  
gewijzigd:  
formaat: 594x1189

projectnummer: P00671  
schaal: As indicated  
bladnummer: B9083