
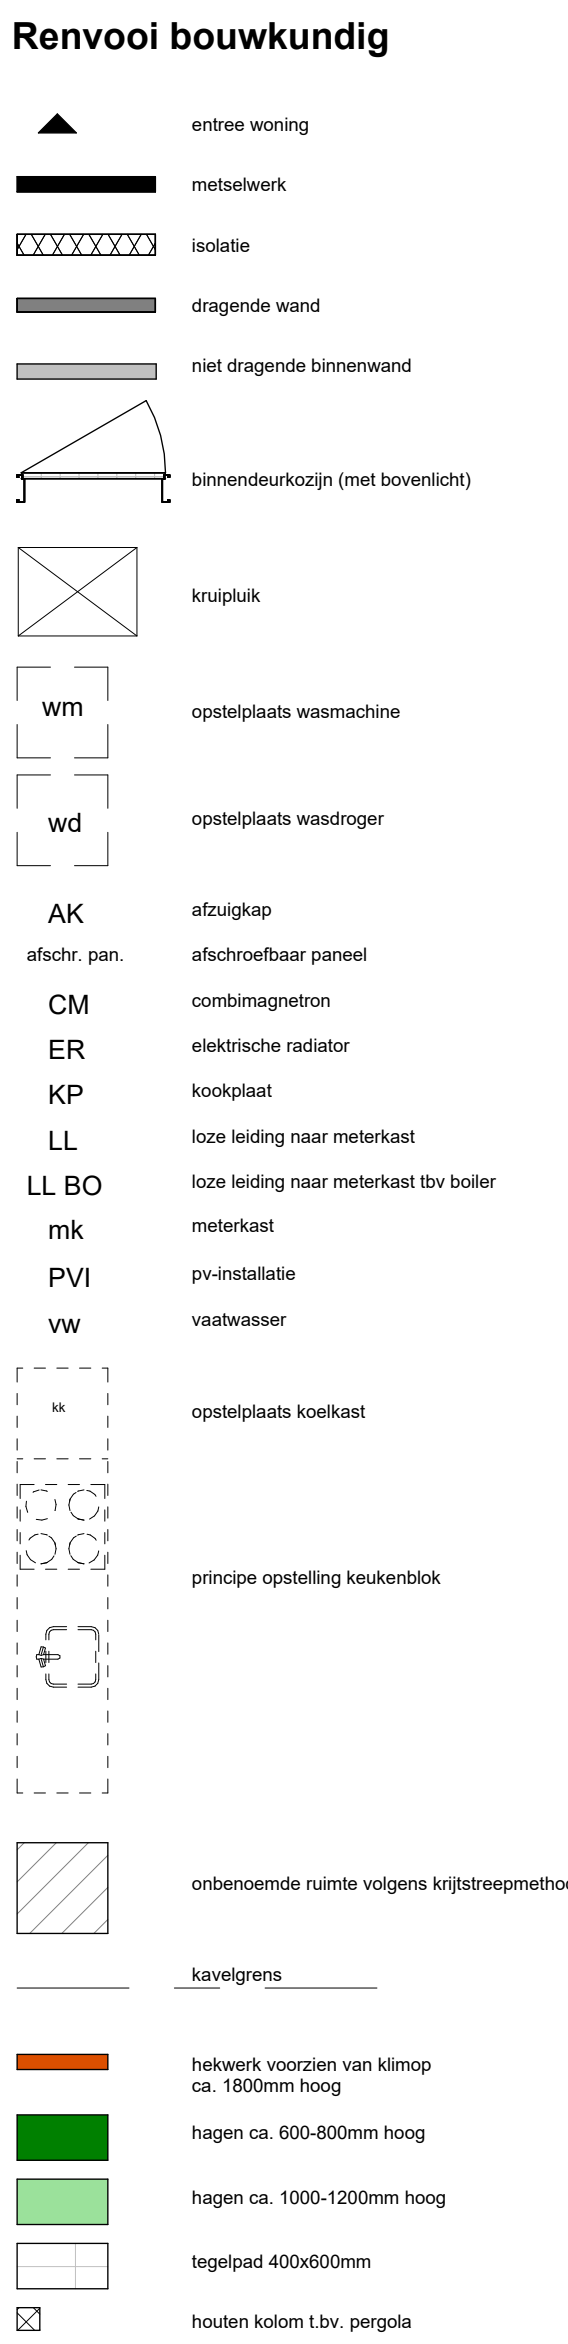
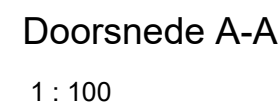
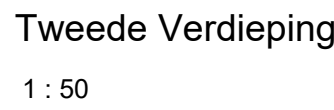
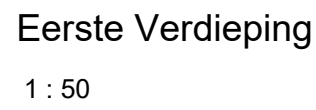


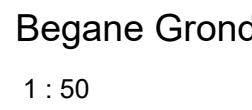

Disclaimer

- Alle maten op de tekening zijn in millimeters tenzij anders aangegeven.
- Alle maten op de tekening zijn circa-maten en niet geschikt voor opdrachten aan denden.
- De keukeninrichting en opstelplaats van de wasmachine en wasdroger die op de tekening is aangegeven dienen uitsluitend te oriëntatie.
- De positie van de op tekening aangegeven schakelaars, aansluitpunten en wand- en plafondlithografie zijn indicatief.
- De op tekening aangegeven installaties zoals pv-panelen, radiatoren, convectoren en mv-punten zijn indicatief; afmeting, locatie en de aantallen volgens nadere opgave van de installateur.

**Boven
kamp**

Tekening: bouwnummer 50

Woningtype: E60

Bouwnummer: 50

Bladnummer: VT-BN50-01

Bladformaat: A0

School: 1:50 / 1:100

Datum: 01-09-2026