


SITUATIETEKENING

KADASTRALE GEMEENTE : DRONTEN
SECTIE : B
NUMMER : 4 720 (gedeeltelijk)
SCHAAL : 1:500
DATUM : 16-07-2024

Legenda

- perceelgrens
- bebouwing
- optie uitbouw
- grens tuin privé gebruik
- garage/berging
- locatie voordeur
- poortdeur met instandhoudingsplicht
- gezamenlijk achterpad
- haag (laag)
- haag (hoog)
- hekwerk met hedera
- PP
parkeerplaats op eigen terrein

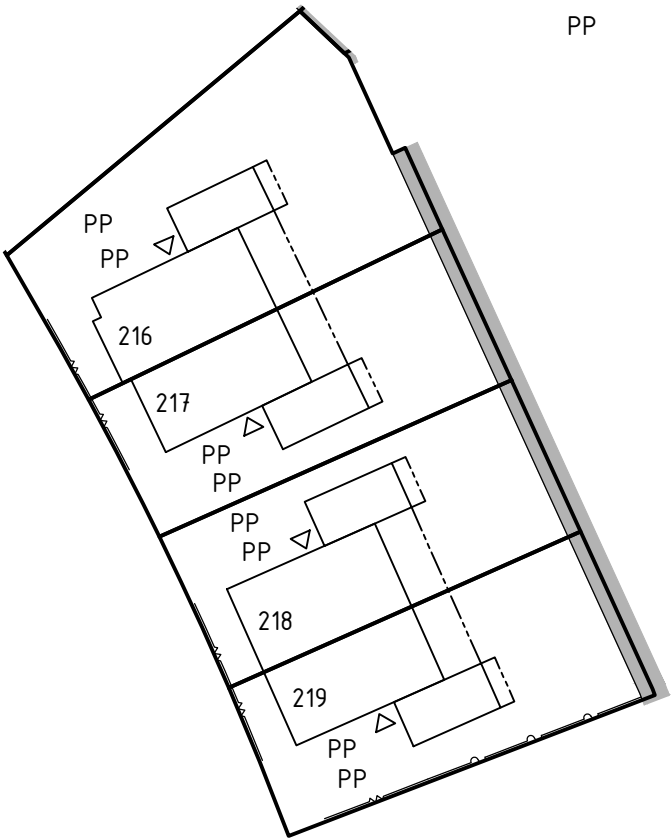

Bouwkavel 216 t/m 219
Swifterbant, 't Luwe Land

BPD Ontwikkeling