
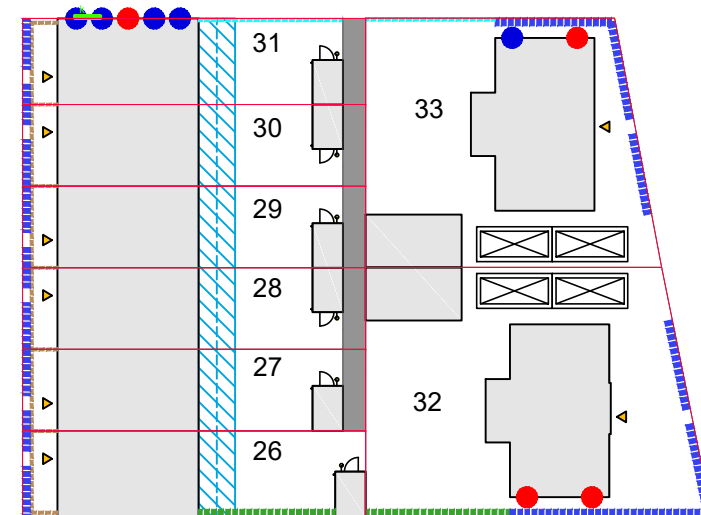
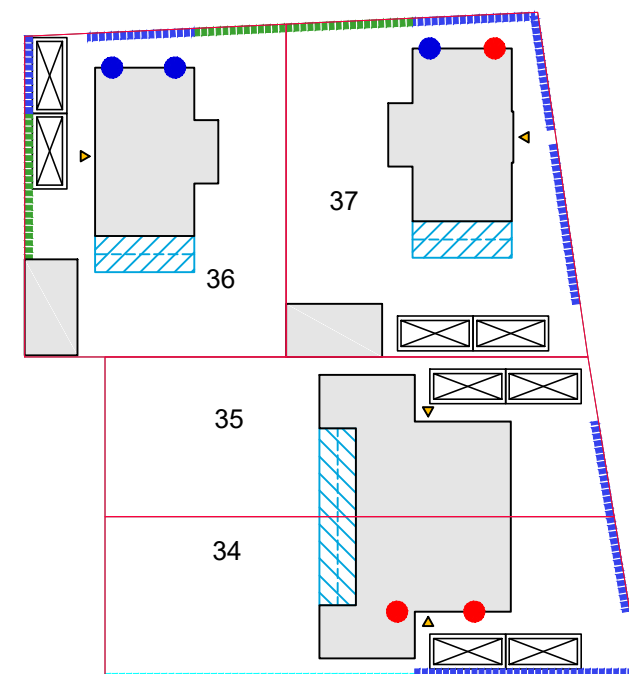
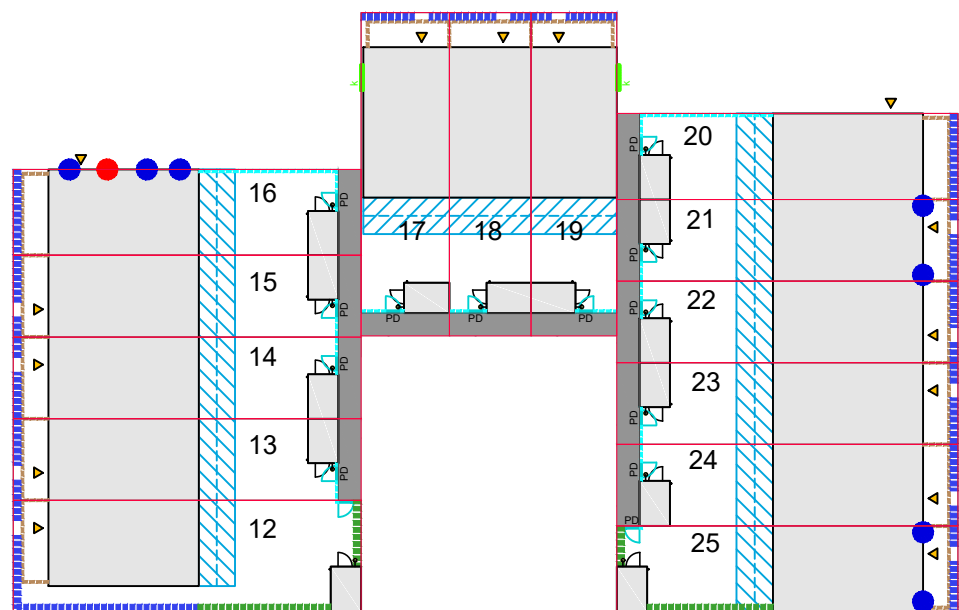
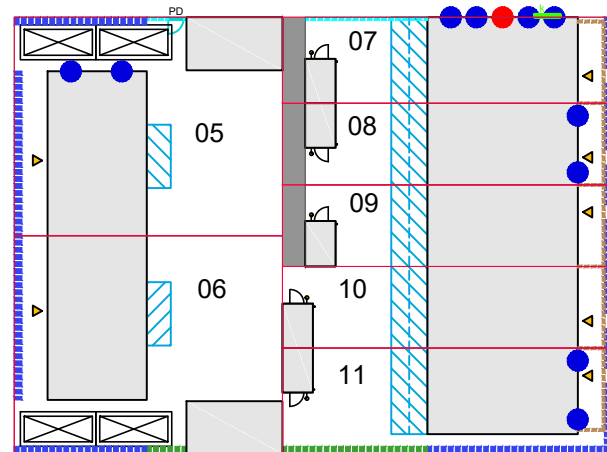


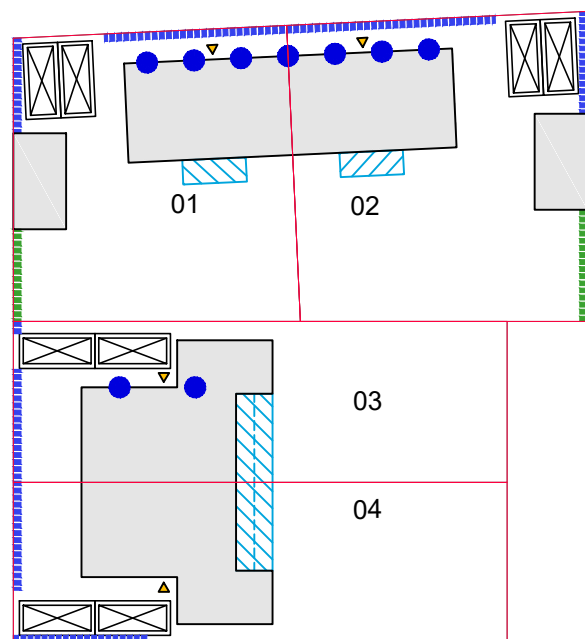

RENVOOI

01 bouwnummer

entree woning

kavel

Beukenhaag (Fagus Sylvatica)
h= ca. 80 cm

Beukenhaag (Fagus Sylvatica)
h= ca. 180 cm

draadmathekwerk + hедера
h = ca. 180 cm

pergola met spandraden en klimbeplanting

klimbeplanting tegen gevel
over staal kabels

stalen draadmat poortdeur
b=100 cm, h=180 cm

armatuur berging
t.p.v. (gemeenschappelijk) achterpad op
schemerschakelaar
(verlichting op meter desbestreffende woning)


gemeenschappelijke paden
(achterpaden en zijpaden)
betontegels 30x30 cm

uitbreidsmogelijkheid woning begane grond
1,20m of 2,40m

parkeerplaats op eigen terrein

gevelkast gierzwaluw / huismus
zie gevelaanzichten
de exacte positie wordt in de uitvoering bepaald

gevelkast vleermuis, zie gevelaanzichten
de exacte positie wordt in de uitvoering bepaald

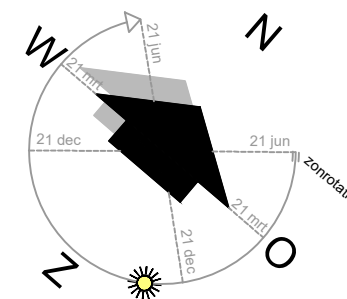

werk Hendrik-Ido-Ambacht, 37 woningen		d.d. 13-03-2025	
bladnr. JS-01	De Volgerlanden Oost Deelplan Den Appelgaerde Fase 1		A E
schaal 1:500	blad	Juridische situatietekening	B F
form. A1			C G
			D H